

Legenda


| symbool | omschrijving | aantal | vermogen (kW / st.) | eenheid |
|---------|--------------------|--------|---------------------|---------|
| 1 | paardenbuis | | | |
| 2 | brandstangspjel | | | |
| 3 | opslag zakgoed | 1 | - | 300 kg |
| 4 | compressor | 1 | 1,4 | - |
| 5 | tractor (diesel) | 1 | 55 | - |
| 6 | showel (diesel) | 1 | 28 | - |
| 7 | boommaaier | 1 | 1,5 | - |
| 8 | gasmaaier | 1 | 10 | - |
| 9 | huggedrukruiger | 1 | 8 | - |
| 10 | afvalcontainer | 1 | - | 240 |
| 11 | handgereedschappen | 2 | 4 | - |
| 12 | kolomboormachine | 1 | 0,95 | - |
| 13 | afloztaag | 1 | 1,1 | - |
| 14 | lengapparaat | 1 | 0,85 | - |
| 15 | vef in verflak | 1 | - | 7ltr. |
| 16 | motor stagsmolen | 2 | 1,2 | - |
| 17 | wasmachine | 1 | 0,75 | - |
| 18 | koelkast | 1 | 1,1 | - |
| 19 | | | | |

Aan- en afvoerbewegingen

| symbool | omschrijving |
|---------|-------------------|
| X A-01 | toelivering voer |
| ● A-02 | aan en afvoer vee |
| ≡ A-03 | afvoer mest |

Gebouwen

| symbool | omschrijving | capaciteit |
|---------|--|---|
| A | bedrijfwoning | - |
| B | berging prive | - |
| C | paardenstal | 6 st paarden K 2.100 |
| D | open overkapping | - |
| E | ponyboxen | 2 st. pony's K 3.100 / 4 st. pony's K 4.100 |
| F | stro / ruwvoer opslag | - |
| G | paardenstal / overdekte trainingsruimte | 24 st paarden K 1.100 |
| H | mestopslag | 128 m³ vaste mest |
| I | stap / trainingsmolen | - |
| J | longeercirkel voorzien van Agterberg bodem | - |
| K | trainingsruimte op Agterberg bodem | - |
| L | buiten trainingspiste op Agterberg bodem | - |
| M | zand paddock | - |
| N | zand paddock | - |
| O | zand paddock met deels verharding | - |
| P | paddock | - |
| Q | paardenstal | - |
| R | longeer cirkel | - |
| S | zand paddock met deels verharding | - |
| T | zand paddock met deels verharding | - |
| U | zand paddock met deels verharding | - |
| V | paardenboxen buiten | 10 st. paarden K 3.100 |

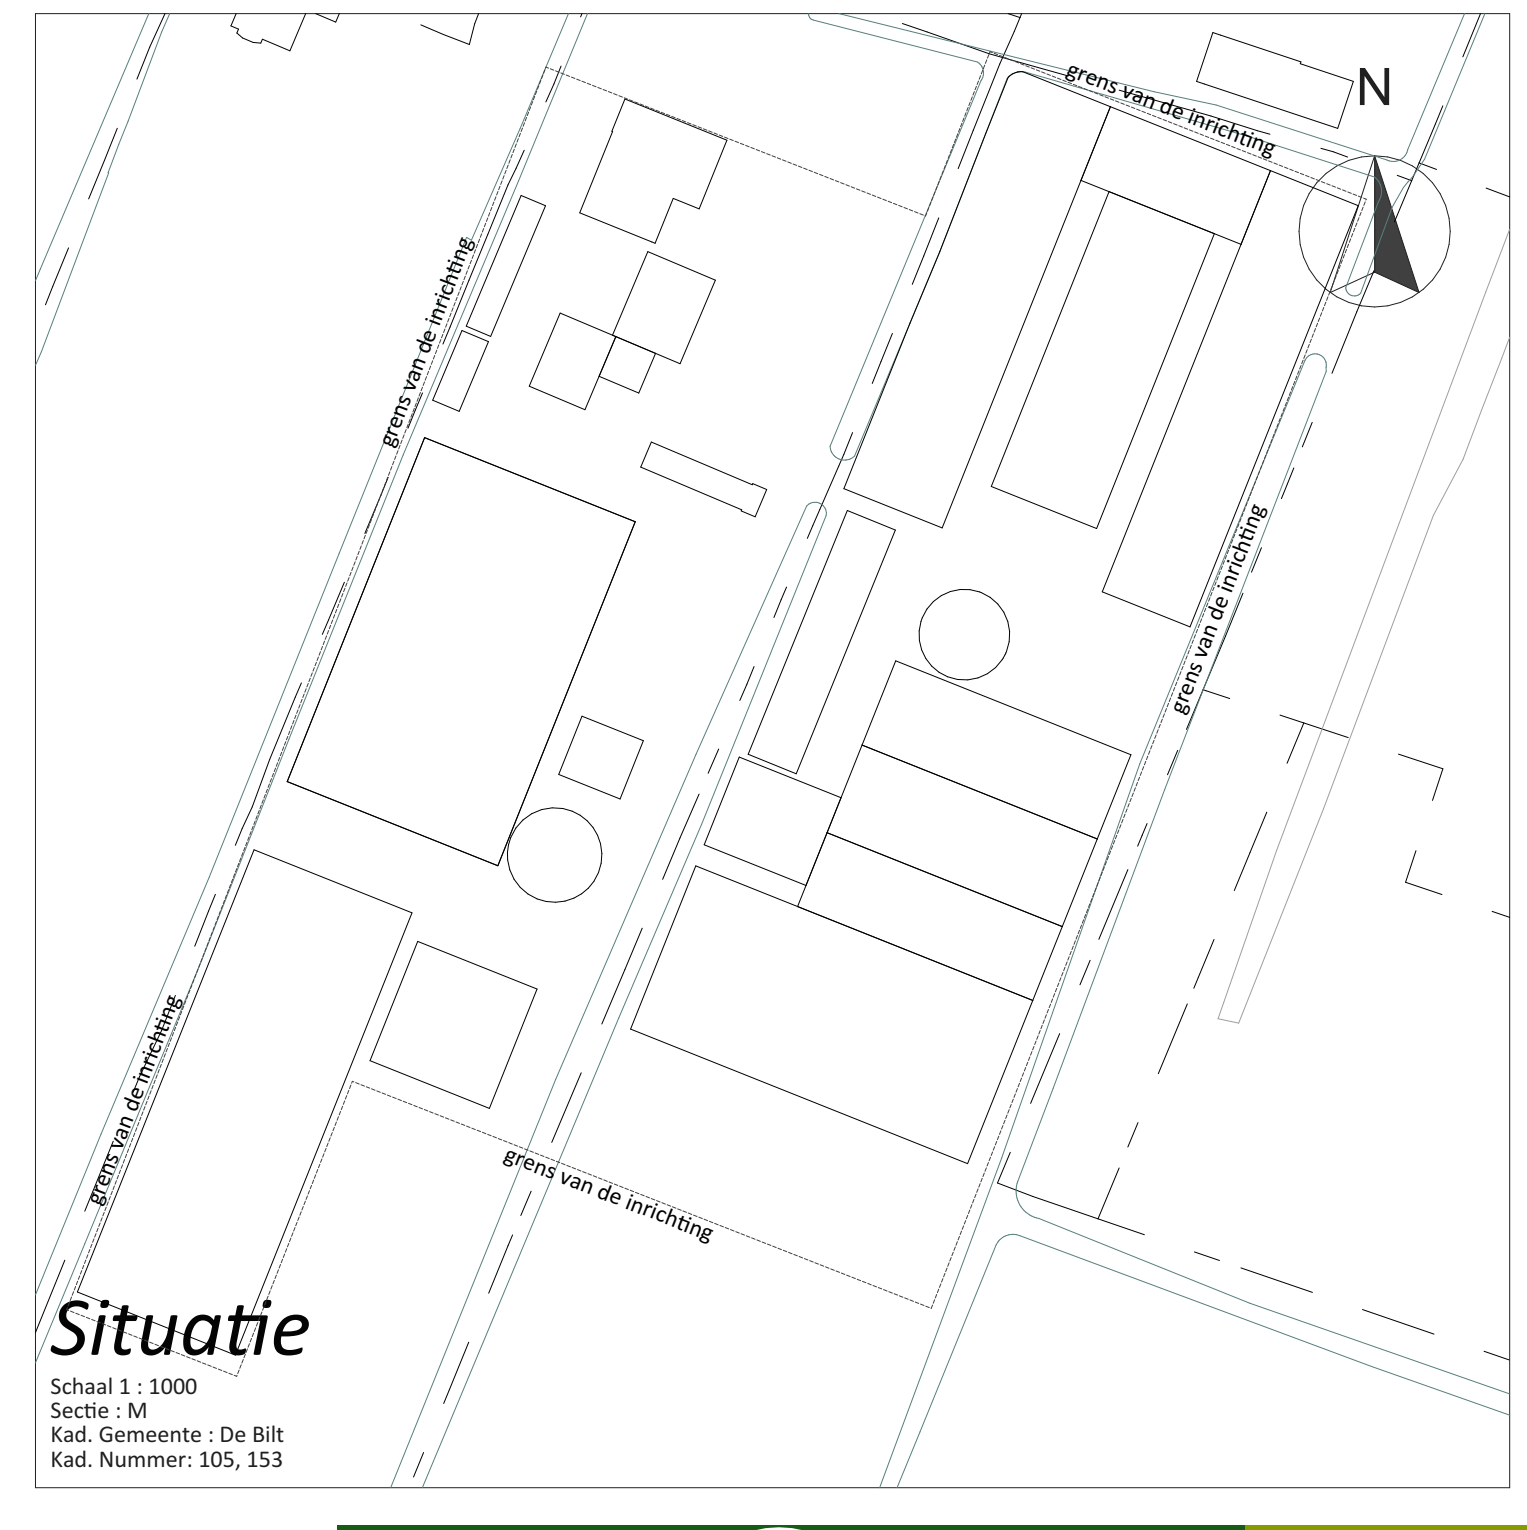

Situatie

Schaal: 1:1000
 Schied: M
 Kad. Gemeente: De Bilt
 Kad. Nummer: 105, 153

VanWestreenen

PROJECT: Plattengrondtekening Milieu
 OPDRACHTGEVER: Stal Griffioen
 LOCATIE: Utrechtseweg 371, De Bilt

SCHAAL: 1:100
 GETEKEND: SK
 FORMAAT: A0
 DATUM: 01-07-2020
 WIJZIGING: 13-07-2020

ONDERDEEL: 2020/07/WA-PEEK
 Blad 1 van 1