


Tijdelijk verkeersbesluit

Parkeerverbod Berm, Kloosterstraat en Hoorzik
 eenrichtingsverkeer Berm

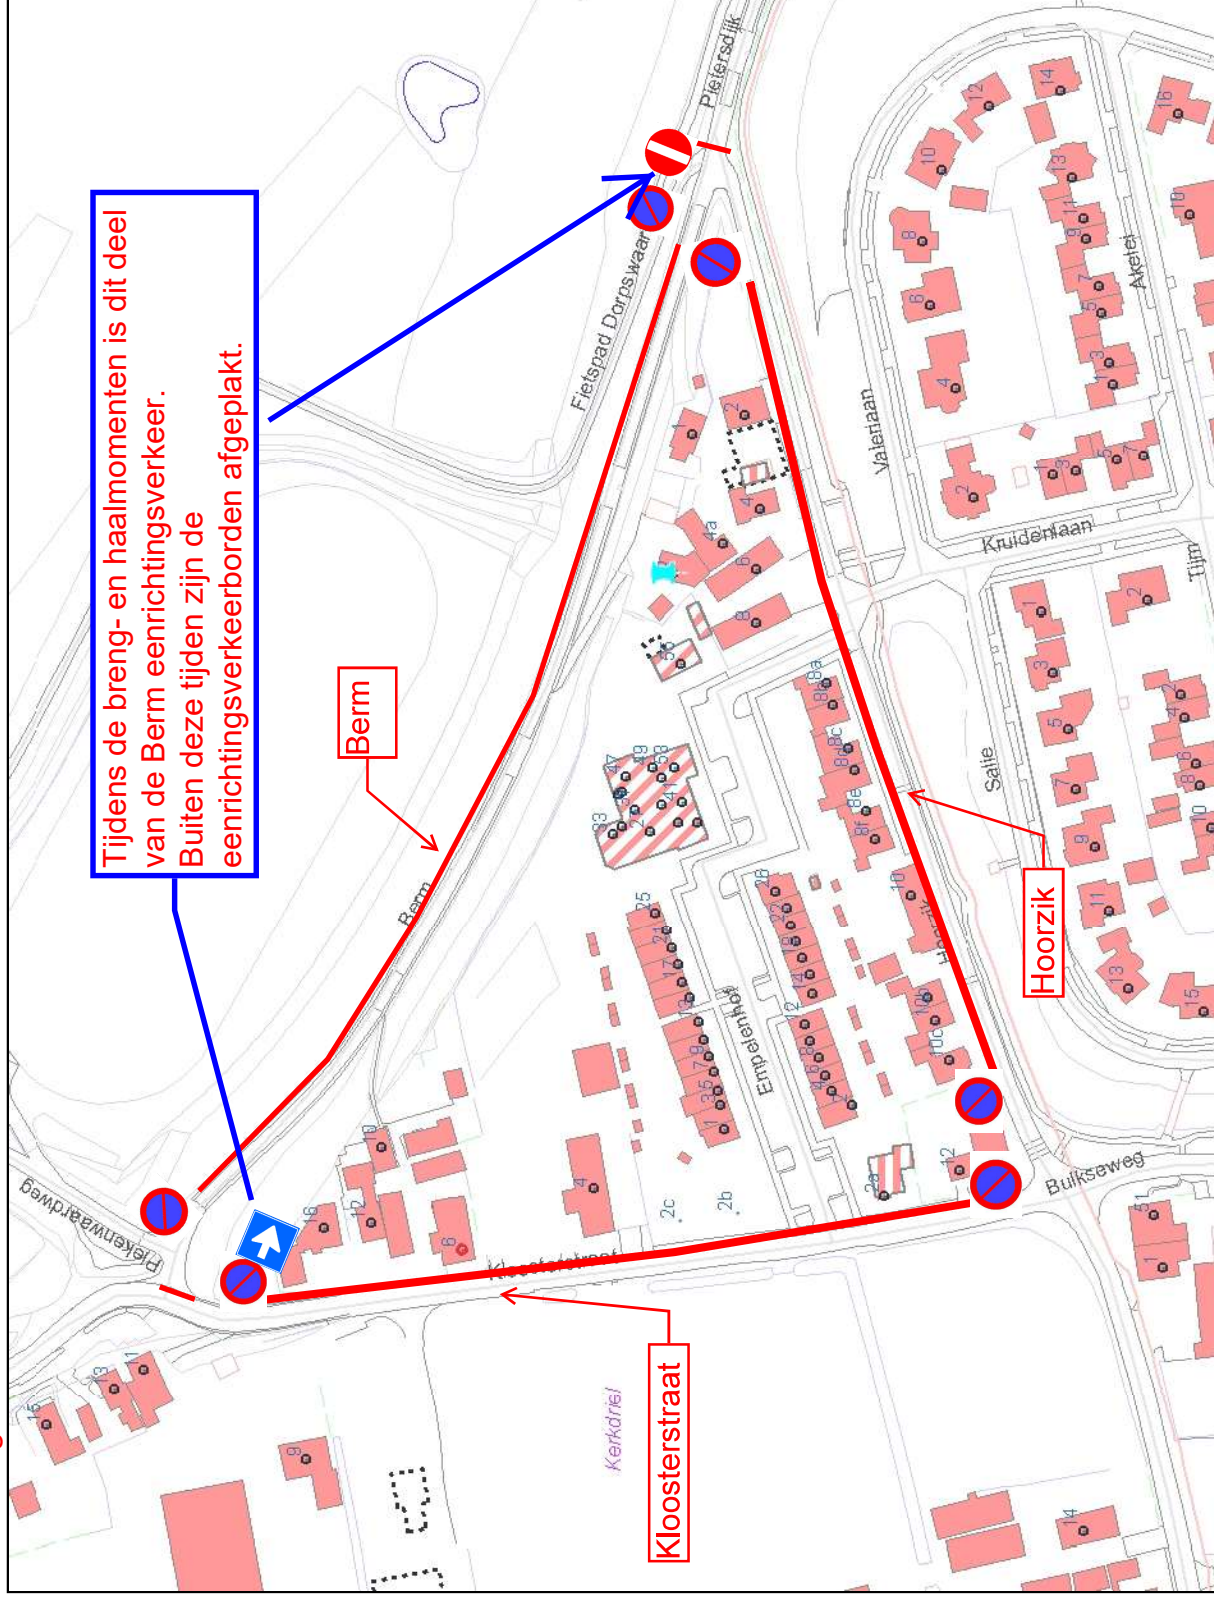

Legenda

Woonplaatsen	Woonplaatsen
Kernen uit bestemmingsplannen	Kernen uit bestemmingsplannen
Nummeraanduiding	Nummeraanduiding
Verblijfsobjecten	Verblijfsobjecten
VBO	VBO
VBO constatering en/of in onderzoek	VBO constatering en/of in onderzoek
Openbare Ruimten	Openbare Ruimten
Panden	Panden
andere status	andere status
Pand gesloopt	Pand gesloopt
Sloopvergunning verleend	Sloopvergunning verleend
Pand in gebruik	Pand in gebruik
Pand in gebruik (niet ingemeten)	Pand in gebruik (niet ingemeten)
Bouw gestart	Bouw gestart
Bouwvergunning verleend	Bouwvergunning verleend
GBKN	GBKN
<all other values>	<all other values>
Gevel hoofdebouw	Gevel hoofdebouw
Gevel bijbouw	Gevel bijbouw
Begrenzing overig bouwwerk	Begrenzing overig bouwwerk
Kunstwerk	Kunstwerk
Scheidingsmuur	Scheidingsmuur
Dakrand hoofdebouw	Dakrand hoofdebouw
Dakrand bijbouw	Dakrand bijbouw
Begrenzing overbouw	Begrenzing overbouw
Begrenzing onderbouw	Begrenzing onderbouw
Hoogspanningsmast	Hoogspanningsmast
Spoorrail	Spoorrail
Q02	Q02
Q06	Q06
Kademuur	Kademuur
Kant steiger	Kant steiger
overige lijnvormig object	overige lijnvormig object
Terreinscheiding	Terreinscheiding
Kant muur	Kant muur
Raster	Raster
Hek	Hek
Heg	Heg