

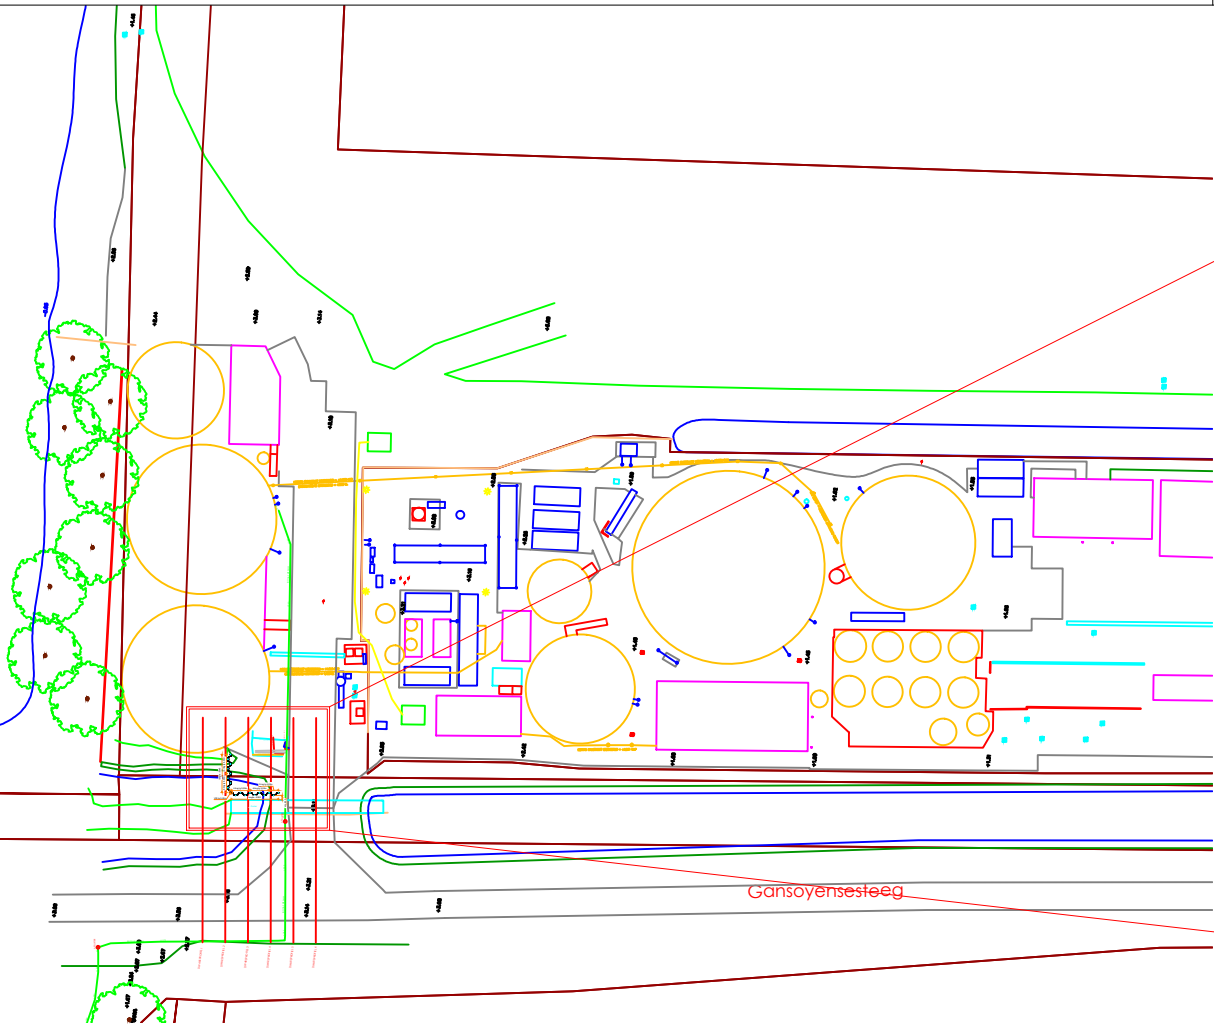


Situatietekening
Schaal
1:1000

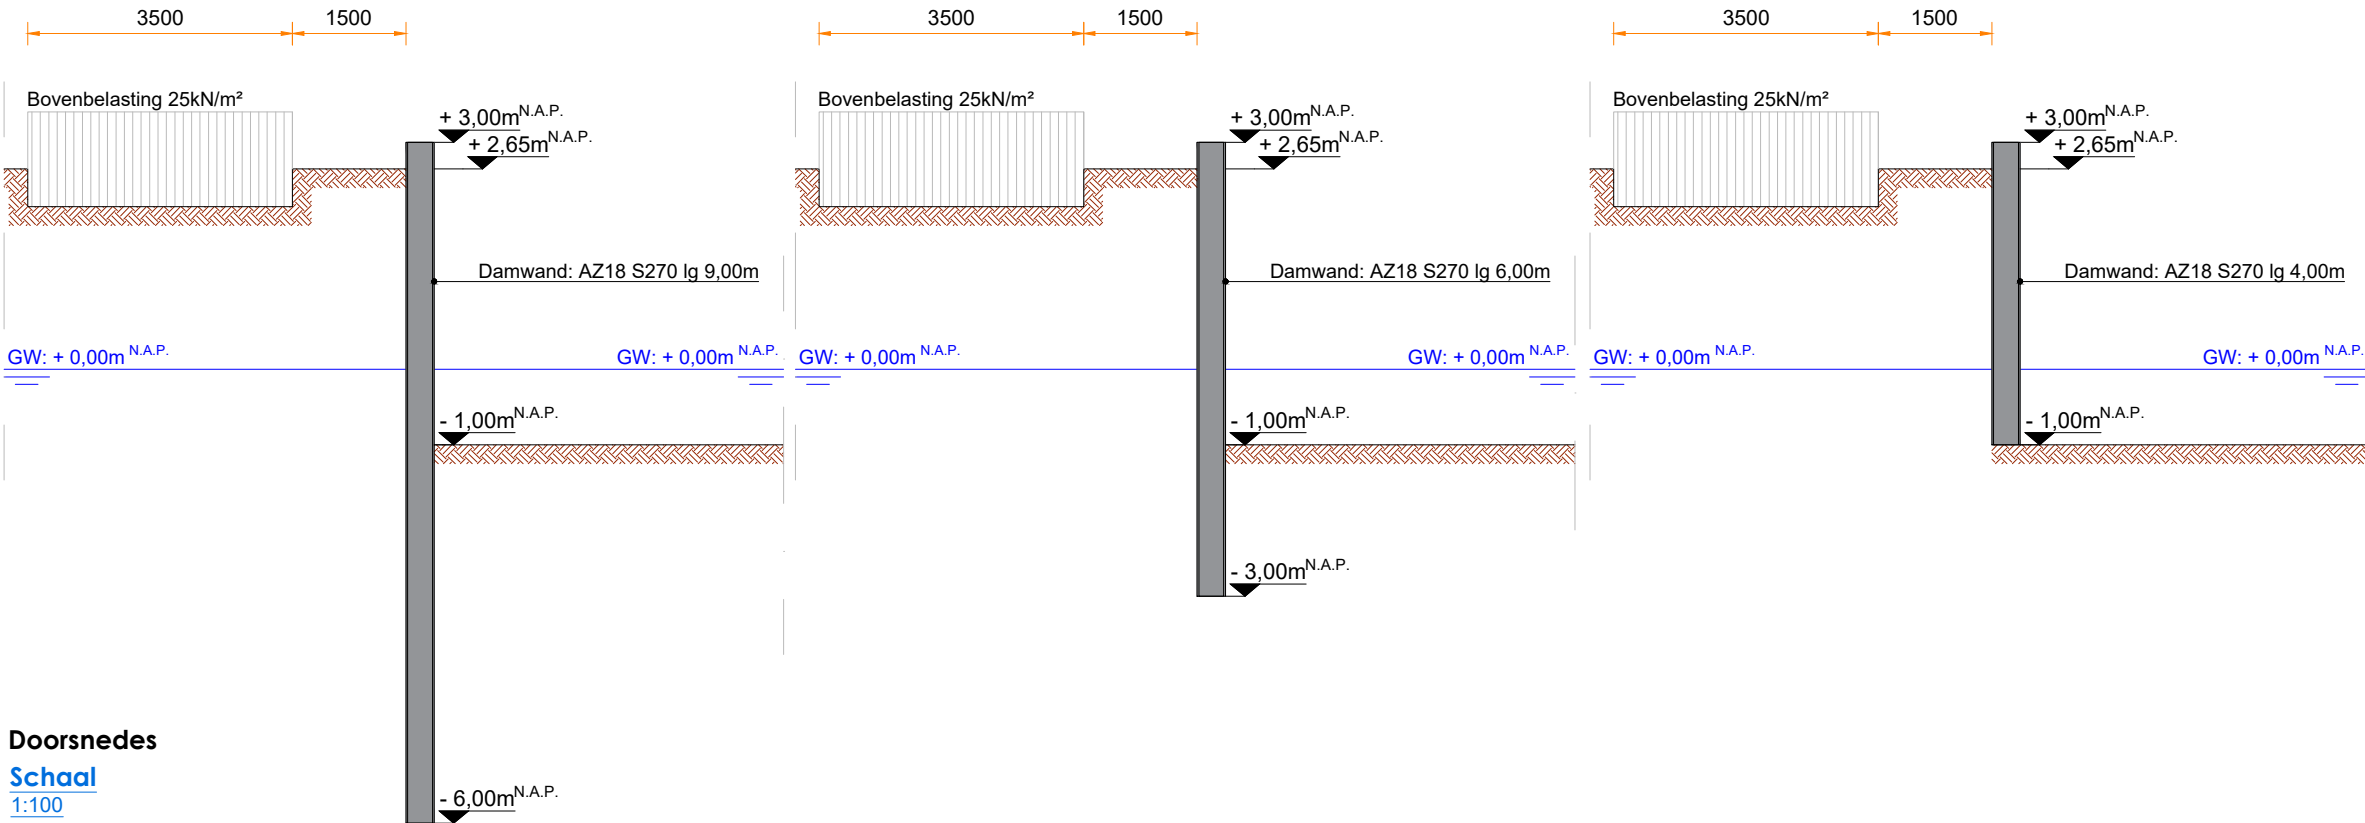

Bovenaanzicht
Schaal
1:75

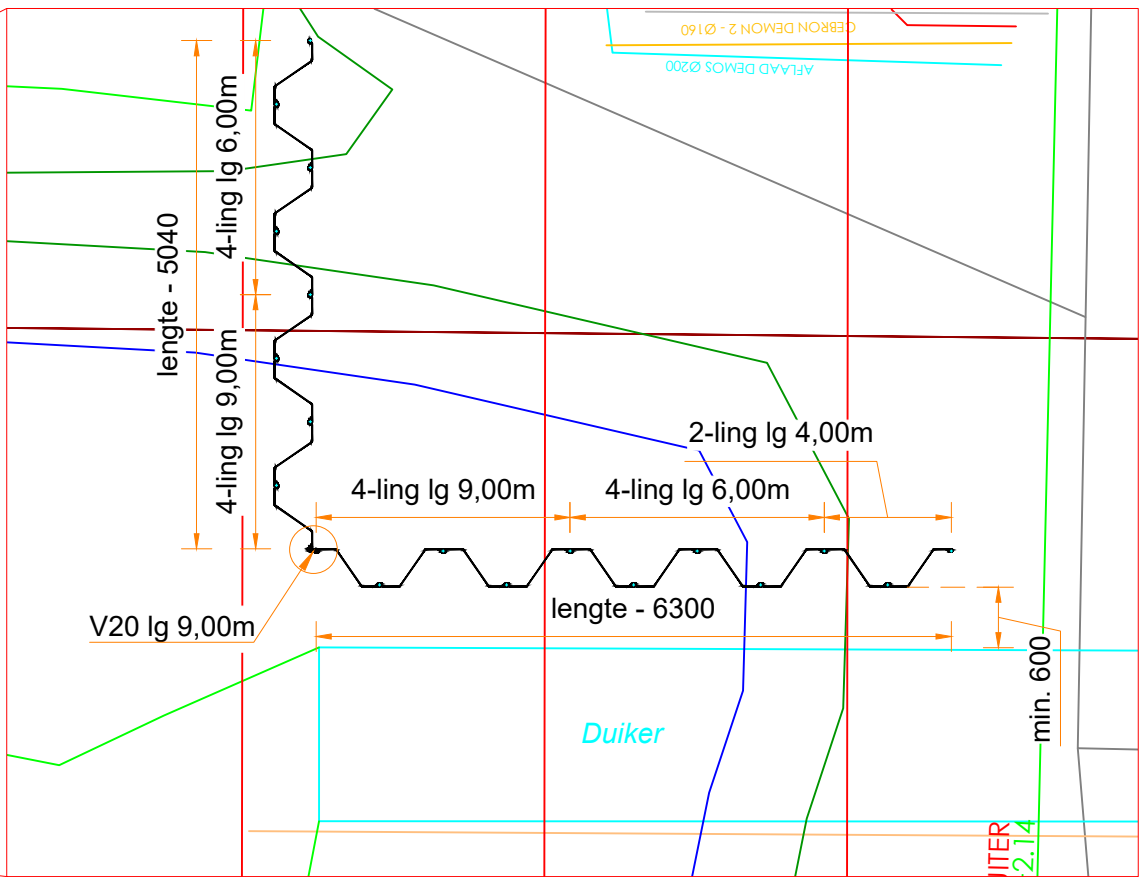

Doorsnedes
Schaal
1:100

DE ONDERAANNEEMER IS NIET VERANTWOORDELIJK VOOR EVENTUELE MAATAFWIJKINGEN. DE ONDERAANNEEMER KAN NIEMER AANSPRAKELIJK WORDEN GESTELD VOOR EVENTUELE SCHADE AAN FUNDERINGEN VAN BELEDINGEN ALS MEDE ANDERE BESTAANDE ONDERGRONDSE OF BOVENGRONDSE OBSTAKELS, CONSTRUCTIES, KABELS EN LEDINGEN.

VOOR AANVAANG VAN HET PLAATSEN VAN DAMWANDEN DIEN ER DOOR DE AANNEEMER EEN GOEDE EN DUIDELIJKE MAATVOERING (ZOWEL HORIZONTALE ALS VERCALE POSITIE) AANGEGEVEN TE WORDEN OP DE BOUWLOCATIE VOOR DE EXACTE POSITIE VAN DE DAMWANDEN.

TER GOEDKEURING DOOR OPDRACHTGEVER

HOFFMANN GROEP

VERSIE	DATUM	OMSCHRIJVING	GECONTROLEERD
B	28-04-2021	Verplaatsen damwandscherm (afstand min. 600mm vanaf duiker)	TK
A	22-04-2021	Ontwerptekening	TK

ONDERDEEL: DAMWANDPLAATSIJG

PROJECT: MS STATION BIO CENTRALE

OPDRACHTGEVER: WABICO
WERKADRES: WAALWIJK

GETEKEND: HE
GEVERFIEERD: TK
GEAUTORISEERD: TK

FORMAAT: A3
SCHAAL: 1:75 - 1:100 - 1:1000
ONDERLEGGER: WABICO_TERREIN_V2_2021-04-01

TEKENINGNUMMER: TK*21520101*DMW*01*B
VERSIE: B
DATUM: 22-04-2021
REVISIE: 28-04-2021

W-DAM
W.D.A.M.B.V.
BEKENDMAKING 17-19
POSTBUS 127
5760AC BEEK EN DONK
TELEFOON: +31 (0)492 386666
FAX: +31 (0)492 386670