


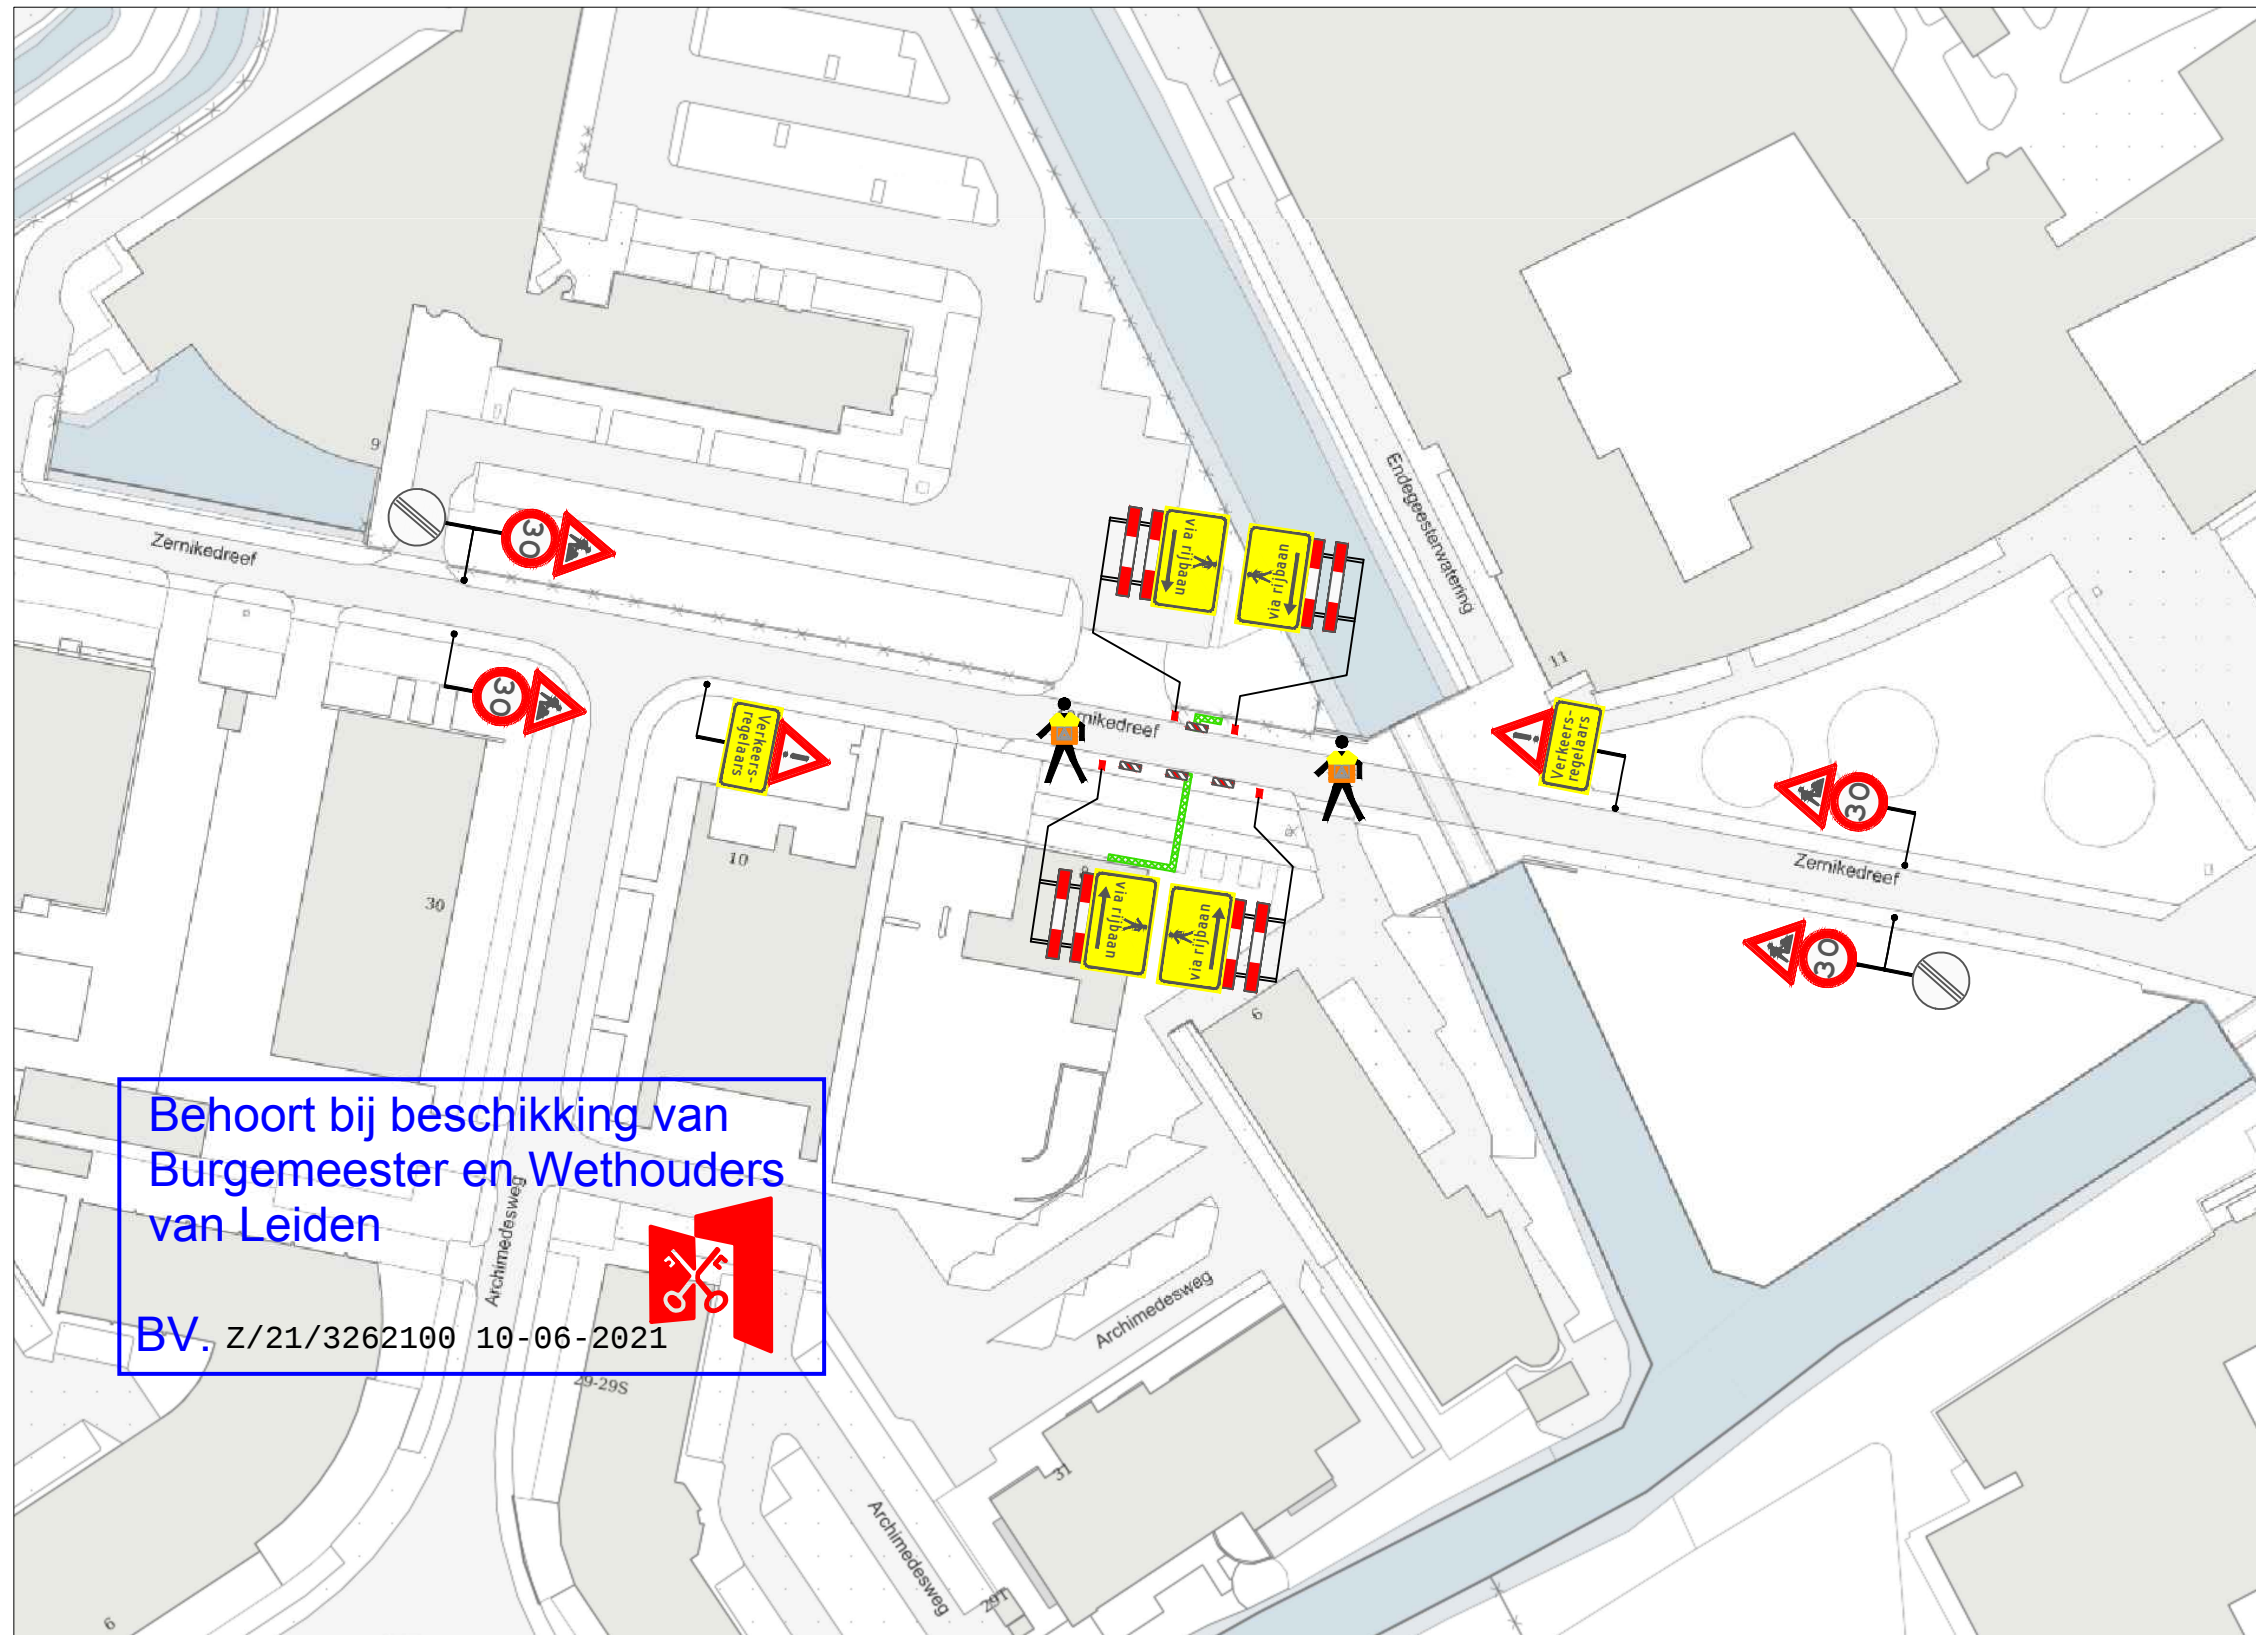

VERKLARING

-  Werkvak
-  Schrikhek
-  Geleidebaken / Verkeerskegel 5st.
-  Verkeersregelaar

- afplakken/afkruisen conflicterende bewegwijzering en bebording
- de locatie van bebording is indicatief, de exacte locatie wordt op het werk bepaald
- minimale rijstrookbreedte is 3,50 meter

LOCATIE



Project: Werkzaamheden Zernikedreef 8 te Leiden							Opdrachtgever:	
Onderdeel: Afzetting t.b.v. Civiele werkzaamheden								Zwambag Verkeerstechniek Lakerveld 41 4128 LE Lexmond tel: 0347-443000 mob: 06-54386463 E-mail: info@zwambagverkeerstechniek.nl
		A	18-05-21	Concept	S. Abrahamian	A. Mujic		
Formaat: A3L	Schaal: n.v.t.	Wijziging	Datum	Omschrijving	Tekenaar	Controle	Tekening nummer:	21.043.319A01-A
							Project nummer:	
							Referentie opdrachtgever:	2104162