


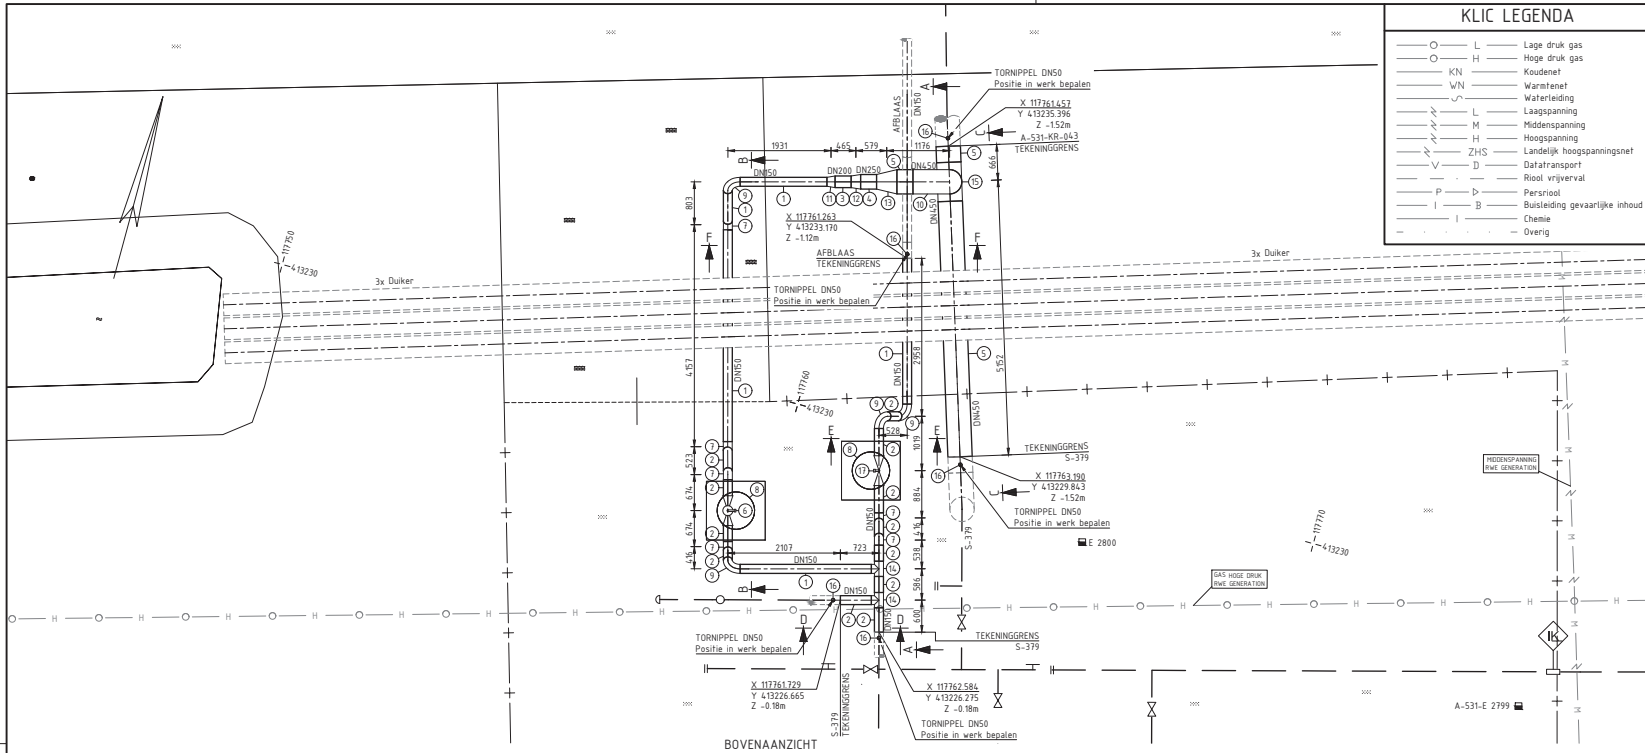

## KLIC LEGENDA

|      |     |                                |
|------|-----|--------------------------------|
| —○—  | L   | Lage druk gas                  |
| —○—  | H   | Hoge druk gas                  |
| —KN— |     | Koudenet                       |
| —WN— |     | Warmenet                       |
| —    |     | Waterleiding                   |
| —/—  | L   | Laagspanning                   |
| —/—  | M   | Middenspanning                 |
| —/—  | H   | Hoogspanning                   |
| —/—  | ZHS | Landelijk hoogspanningsnet     |
| —V—  | D   | Datatransport                  |
| —    |     | Riool vrijval                  |
| —P—  | ▷   | Persriool                      |
| —I—  | B   | Buisleiding gevaarlijke inhoud |
| —    | I   | Chemie                         |
| —    |     | Overig                         |


## OPMERKINGEN

- [illegible]


## MATERIAALSTAAT

[illegible]


BOVENAANZICHT

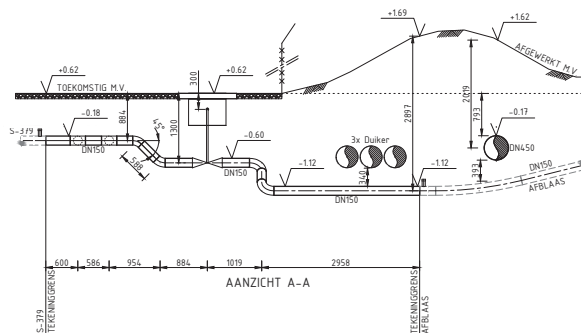


AANZICHT A-A

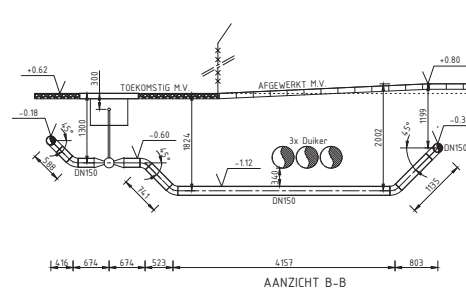


AANZICHT B-B

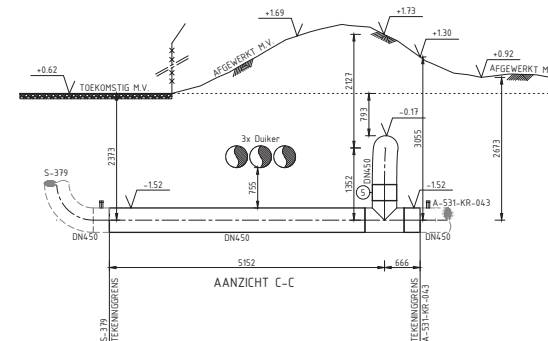


AANZICHT C-C

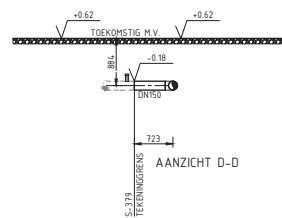

AANZICHT D-D

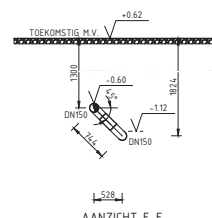

AANZICHT E-E

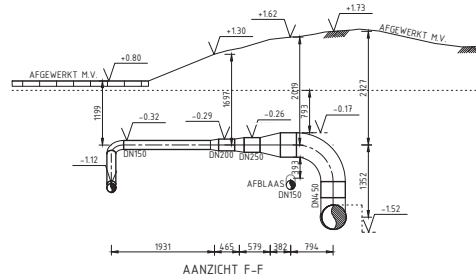

AANZICHT F-F

## BIJBEHORENDE TEKENINGEN

[illegible]

|                                       |         |
|---------------------------------------|---------|
| OPSTELLINGSPLAN                       | Mod. 02 |
| AFSLUITERSTATION S-379                |         |
| DN450 LEIDING ALPEN - GEERTRUIDENBERG |         |

|   |                         |
|---|-------------------------|
| ④ 2021<br>N.V. NEDERLANDSE GASUNIE<br>OMSCHRIJVING WILDEGEN<br>T.B.V. DOR<br>SOORT: 150<br>DATOR IN OPSCHRIJF: 12-12-2019<br>DATOR WILDEGEN: 16-04-2021 |                         |
| L 4<br>PRODUKTIONEN<br>SUBCATEGORIE: 56<br>CODE: 56<br>R & D<br>NEE<br>PROJECTNUMMER<br>SYMBOLEN: 1<br>SUBCATEGORIE: 56<br>CODE: 56                     | A1<br>A-51-LM-043-1-A19 |

JUISTE PLAATS VAN KABELS EN BUIZEN  
TIJDENS UITVOERING TE BEPALEN D.M.V.  
PROEFSLEUVEN