




DWARSPROFIEL 1
asnaam: N-WE-01; metr. 10.75
schaal: 1:100

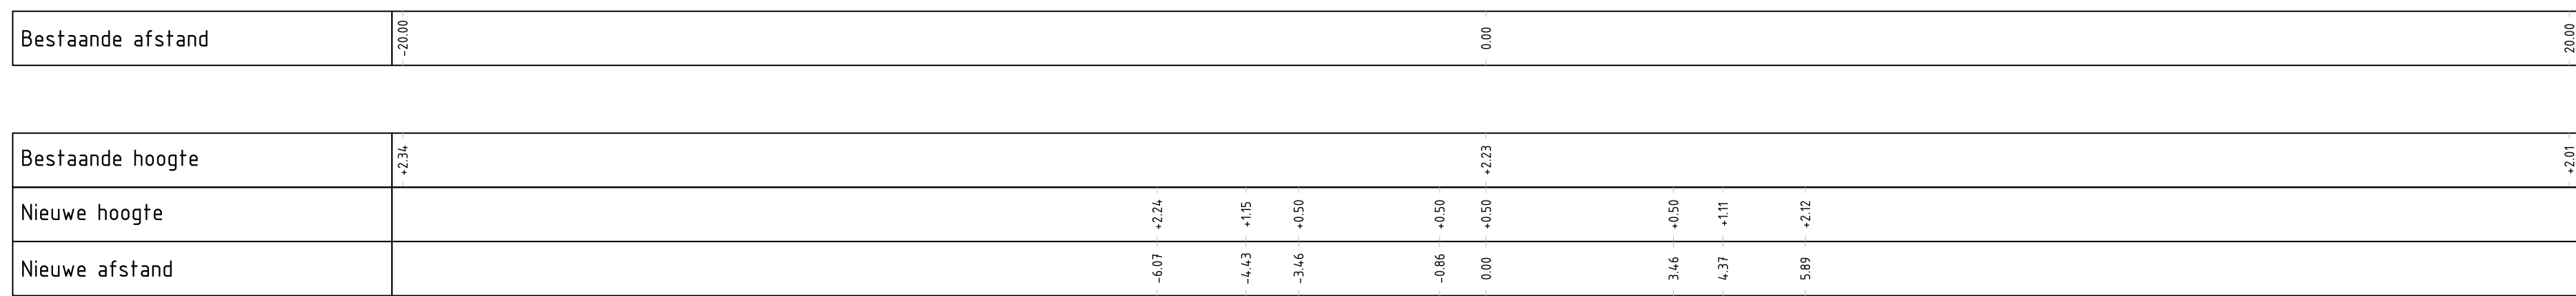


DWARSPROFIEL 2
asnaam: N-WE-01; metr. 86.01
schaal: 1:100

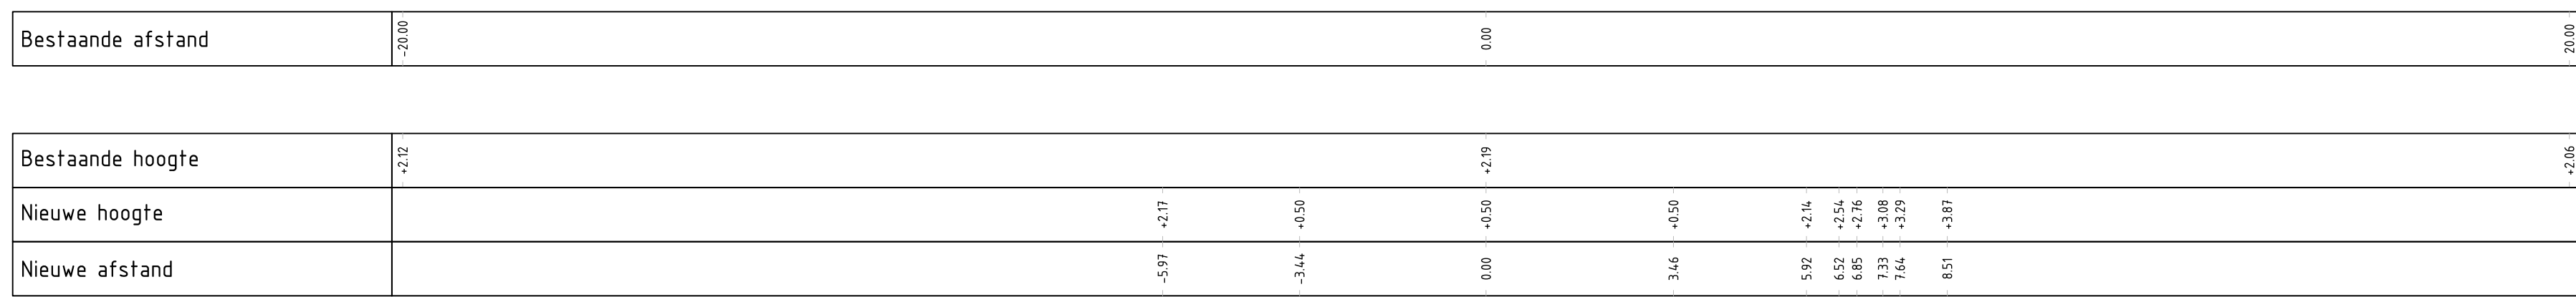

DWARSPROFIEL 3
asnaam: N-WE-01; metr. 109.40
schaal: 1:100

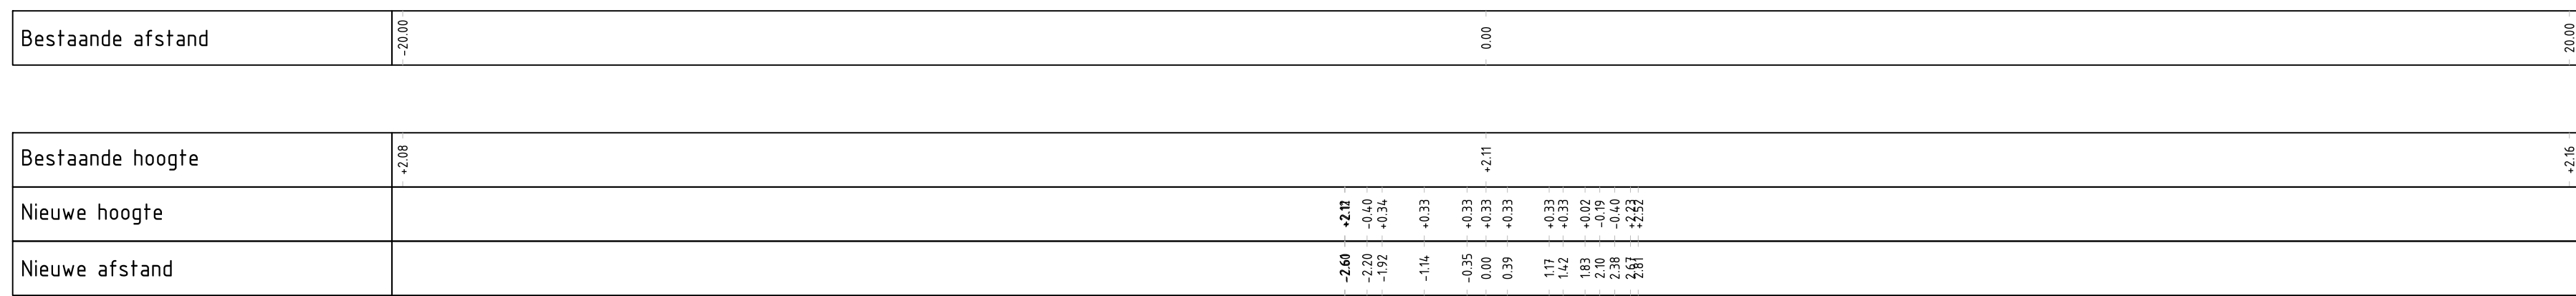


DWARSPROFIEL 7
asnaam: N-WE-02; metr. 31.58
schaal: 1:100

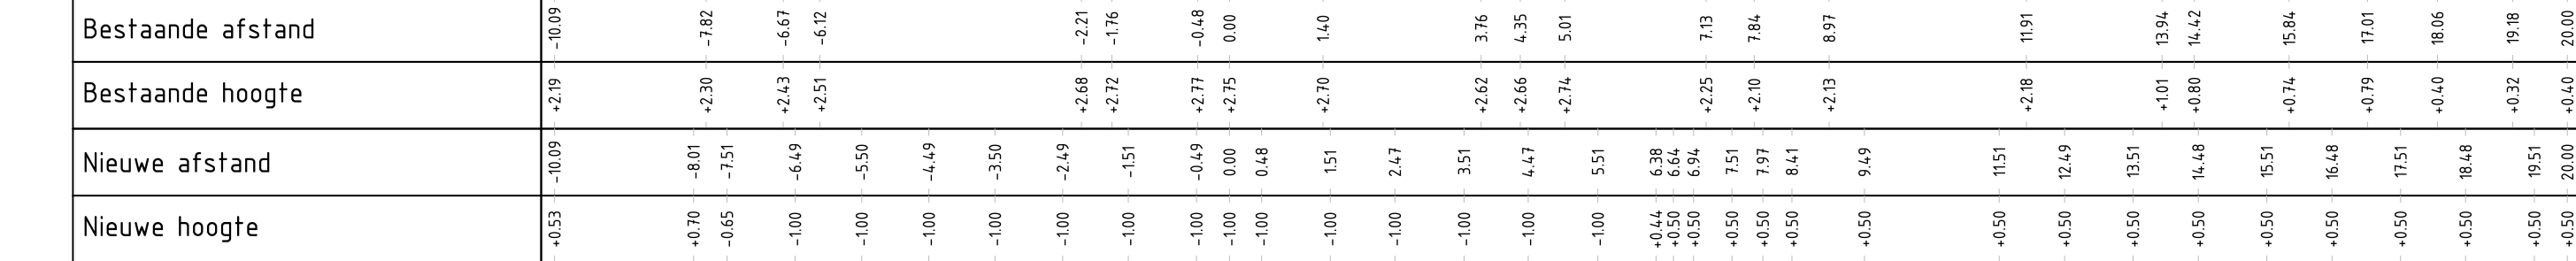



DWARSPROFIEL 4
asnaam: N-WE-01; metr. 185.49
schaal: 1:100



DWARSPROFIEL 5
asnaam: N-WE-01; metr. 358.51
schaal: 1:100

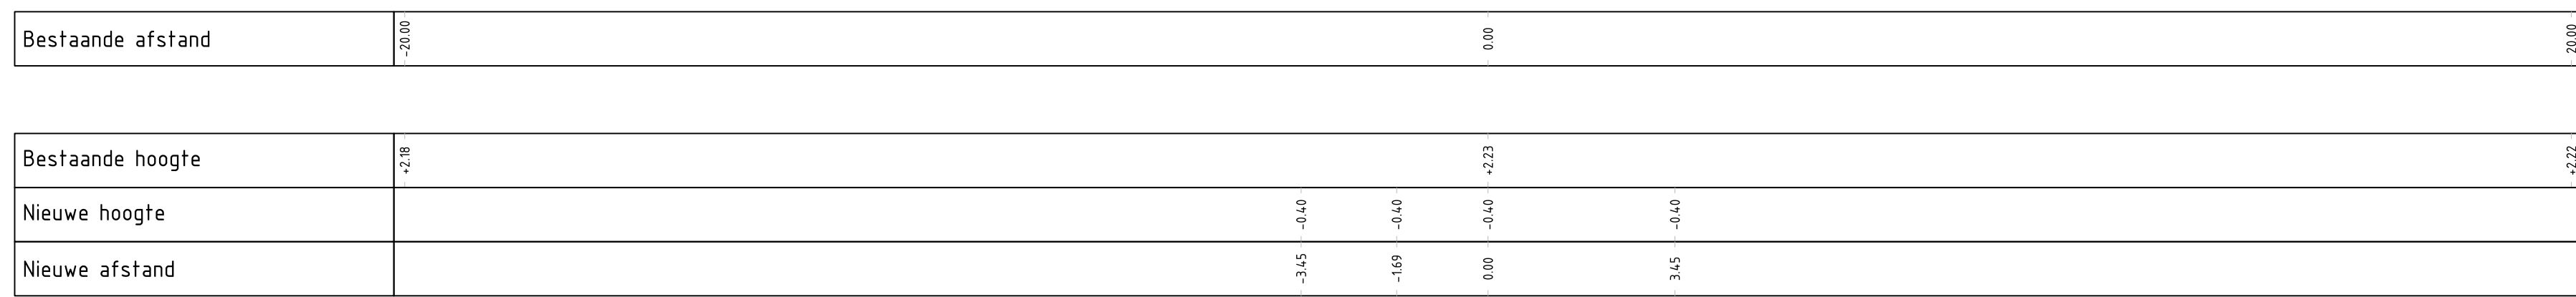

DWARSPROFIEL 6
asnaam: N-WE-01; metr. 445.43
schaal: 1:100

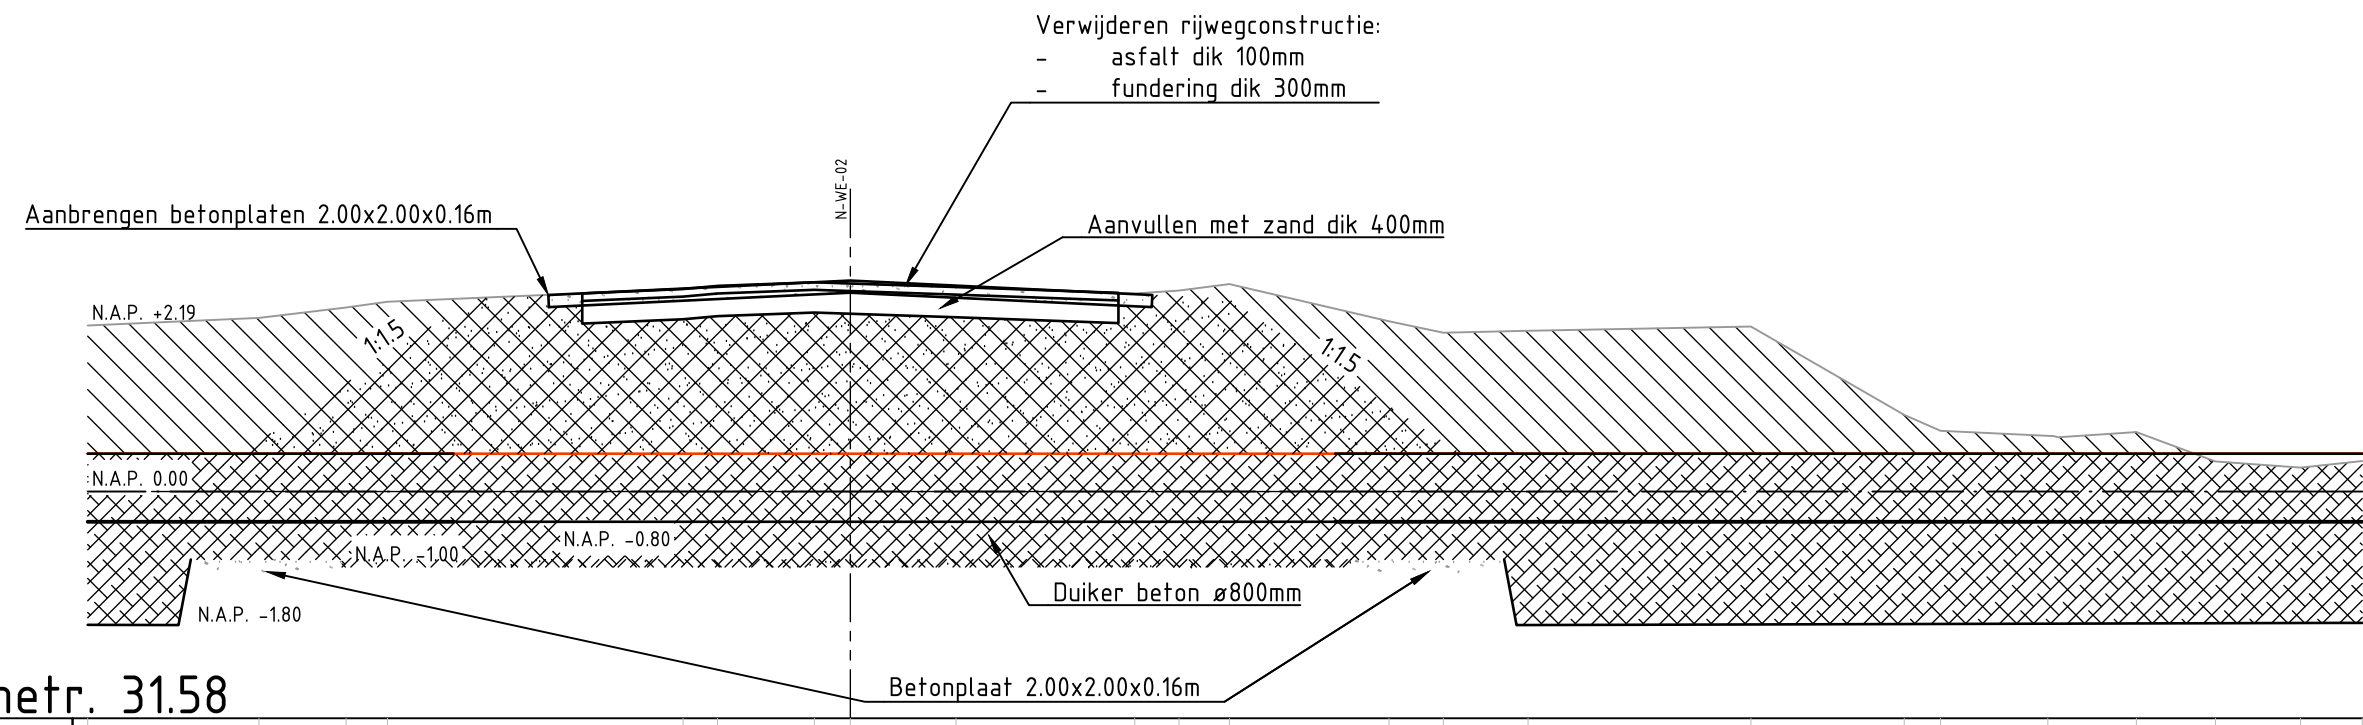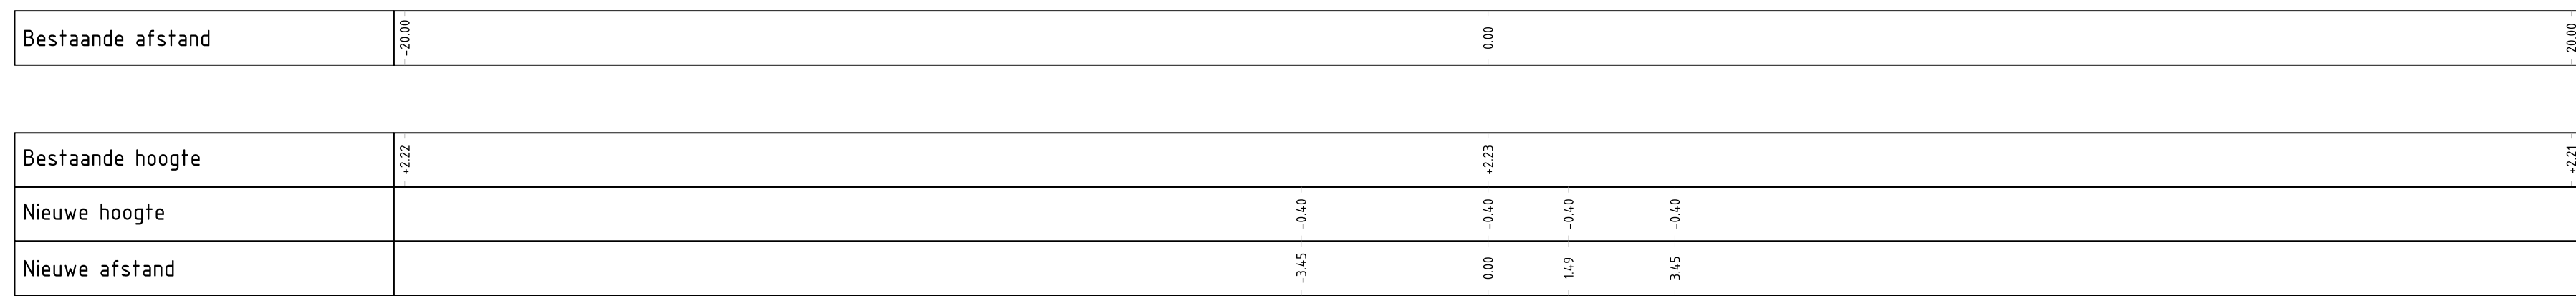

- VERKLARING
- Afgraven zand tot +0.50m
 - Afgraven grond lager dan +0.50m
 - Aanvullen met zand
 - Waterlijn N.A.P. -0.10
 - Grens zand en grond N.A.P. +0.50