
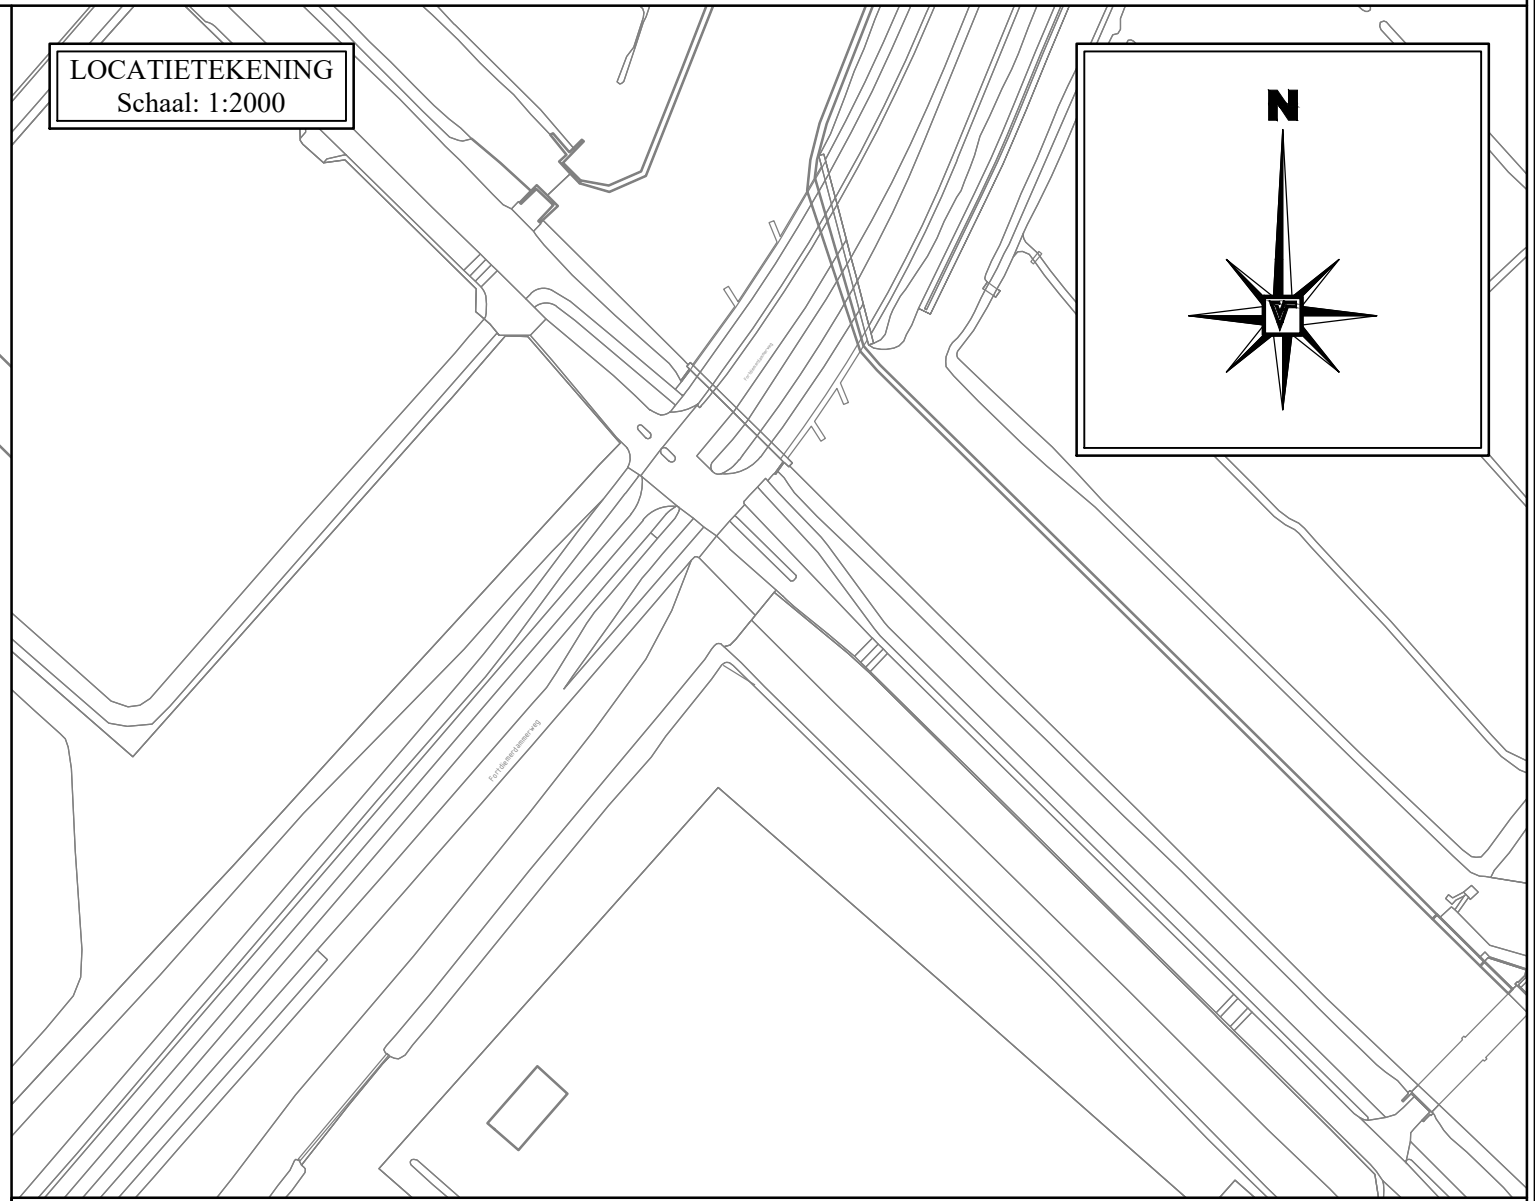
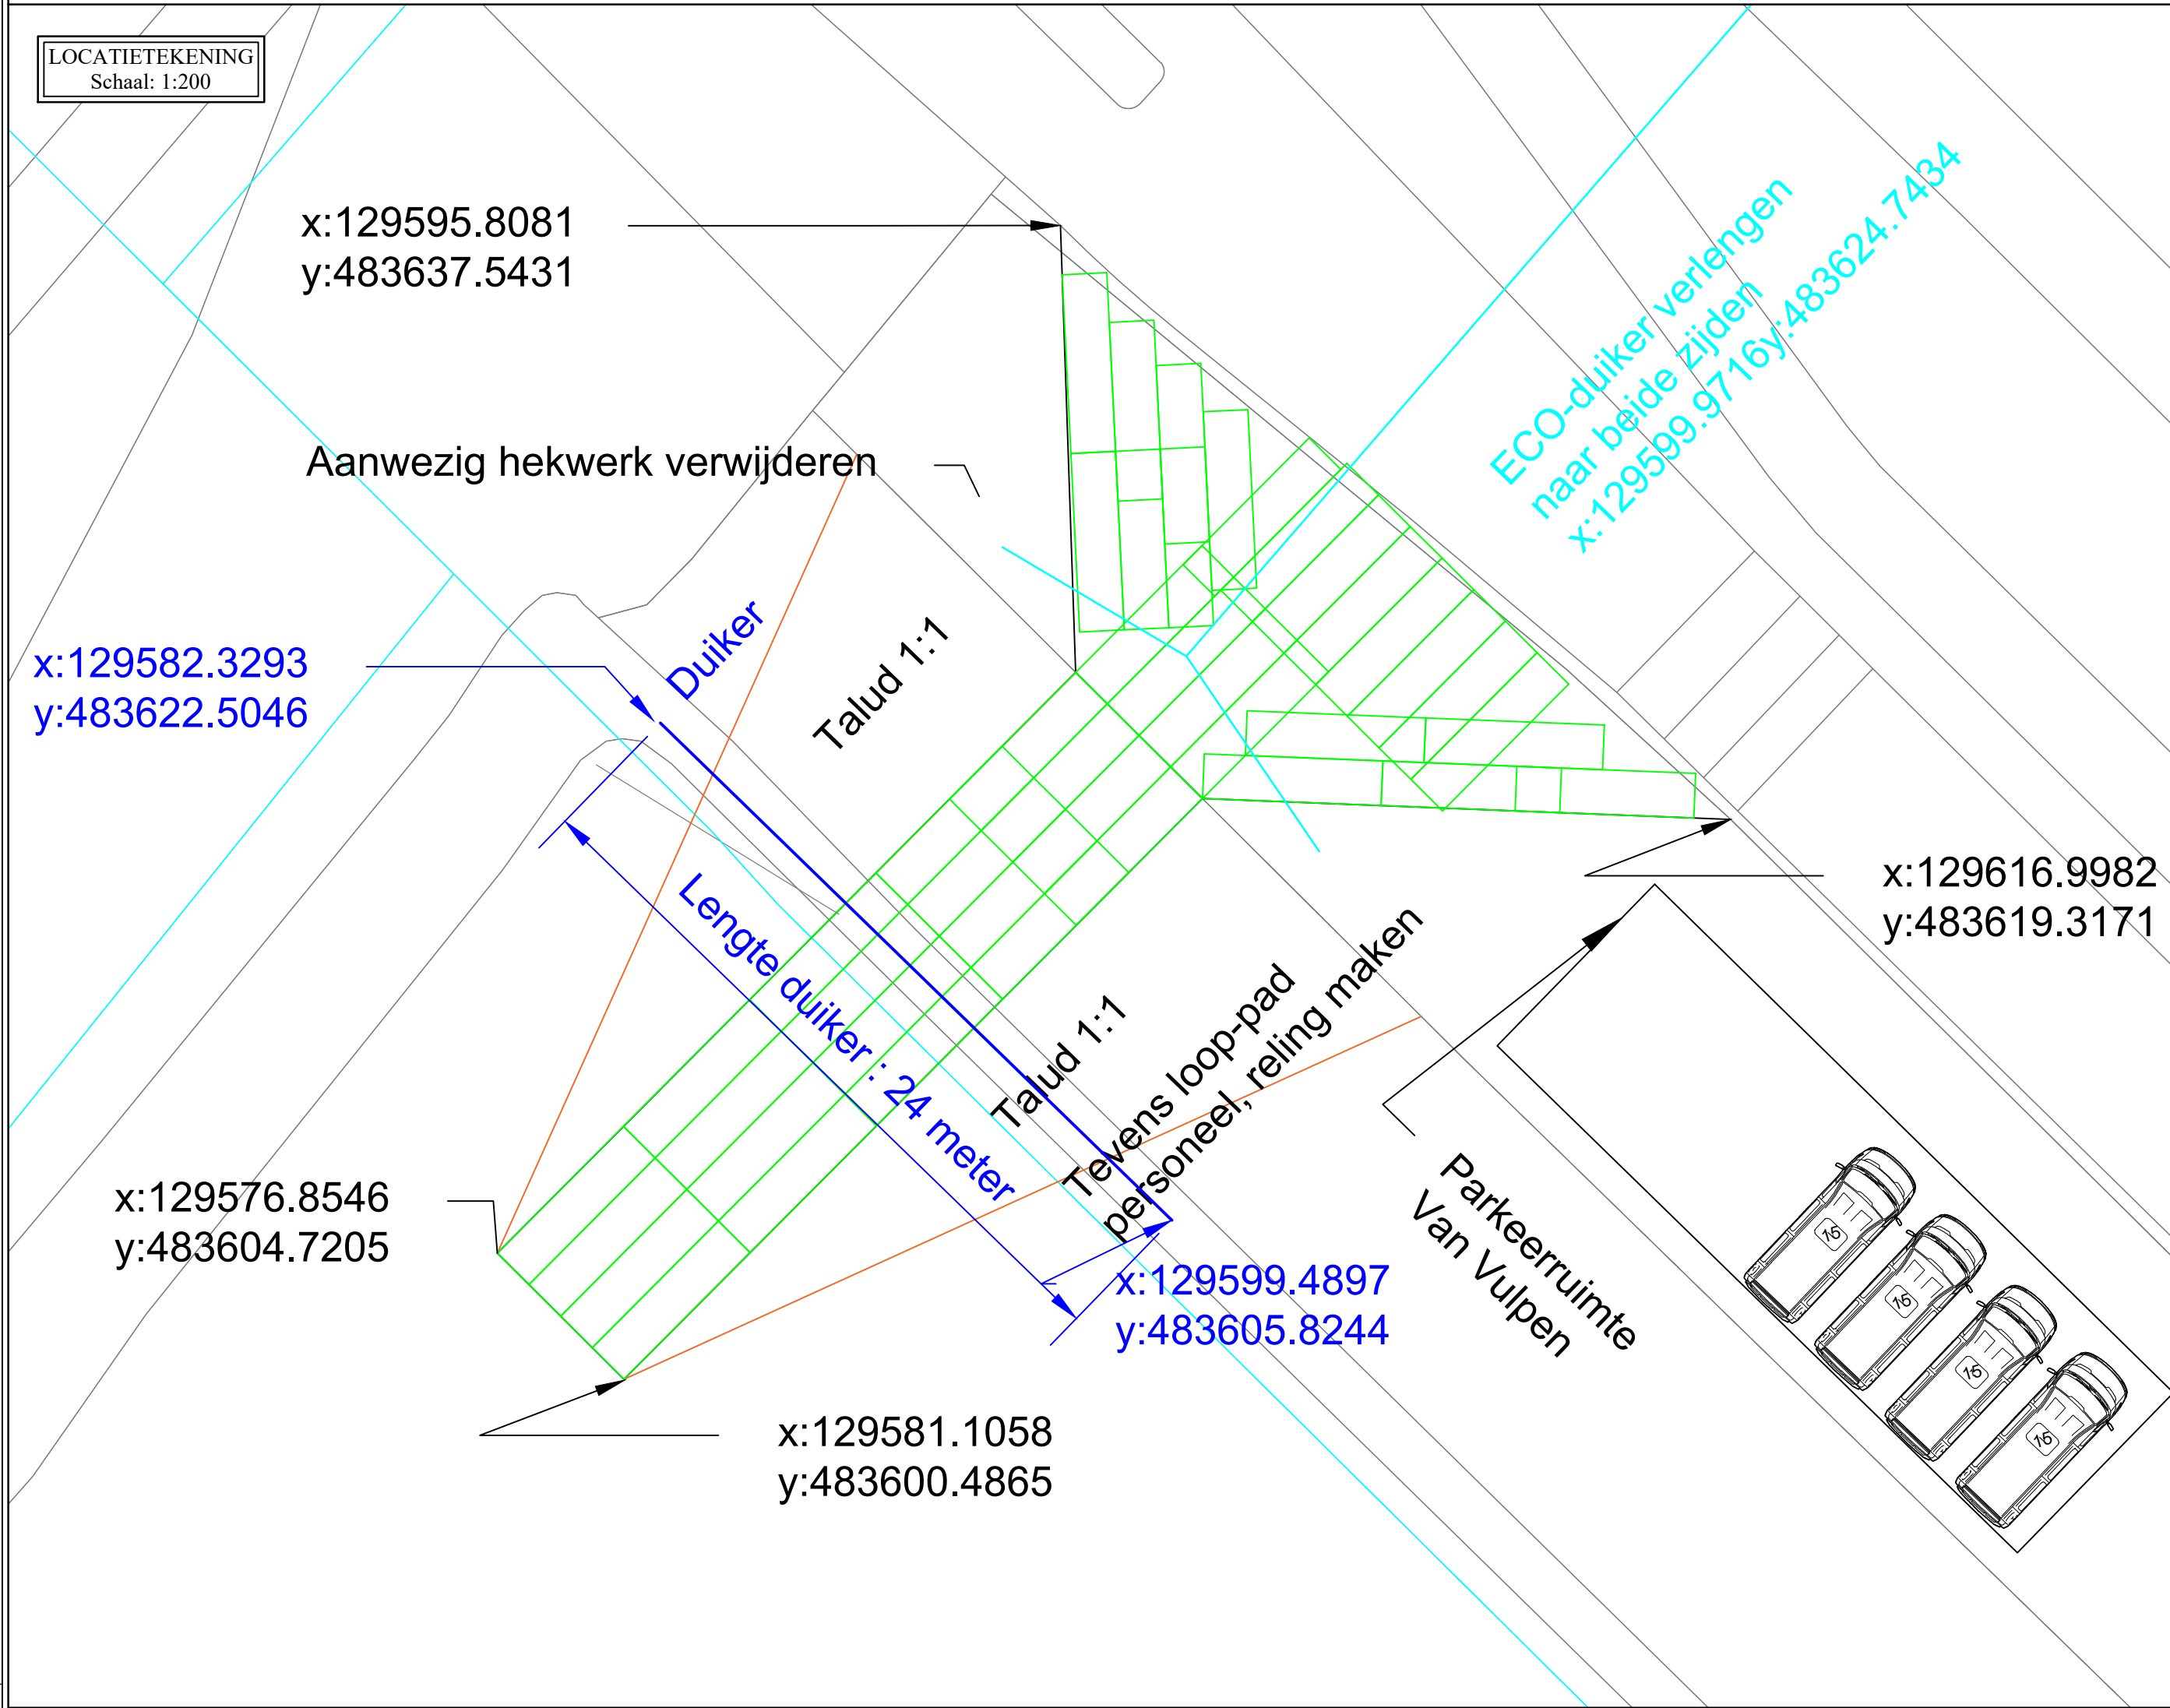


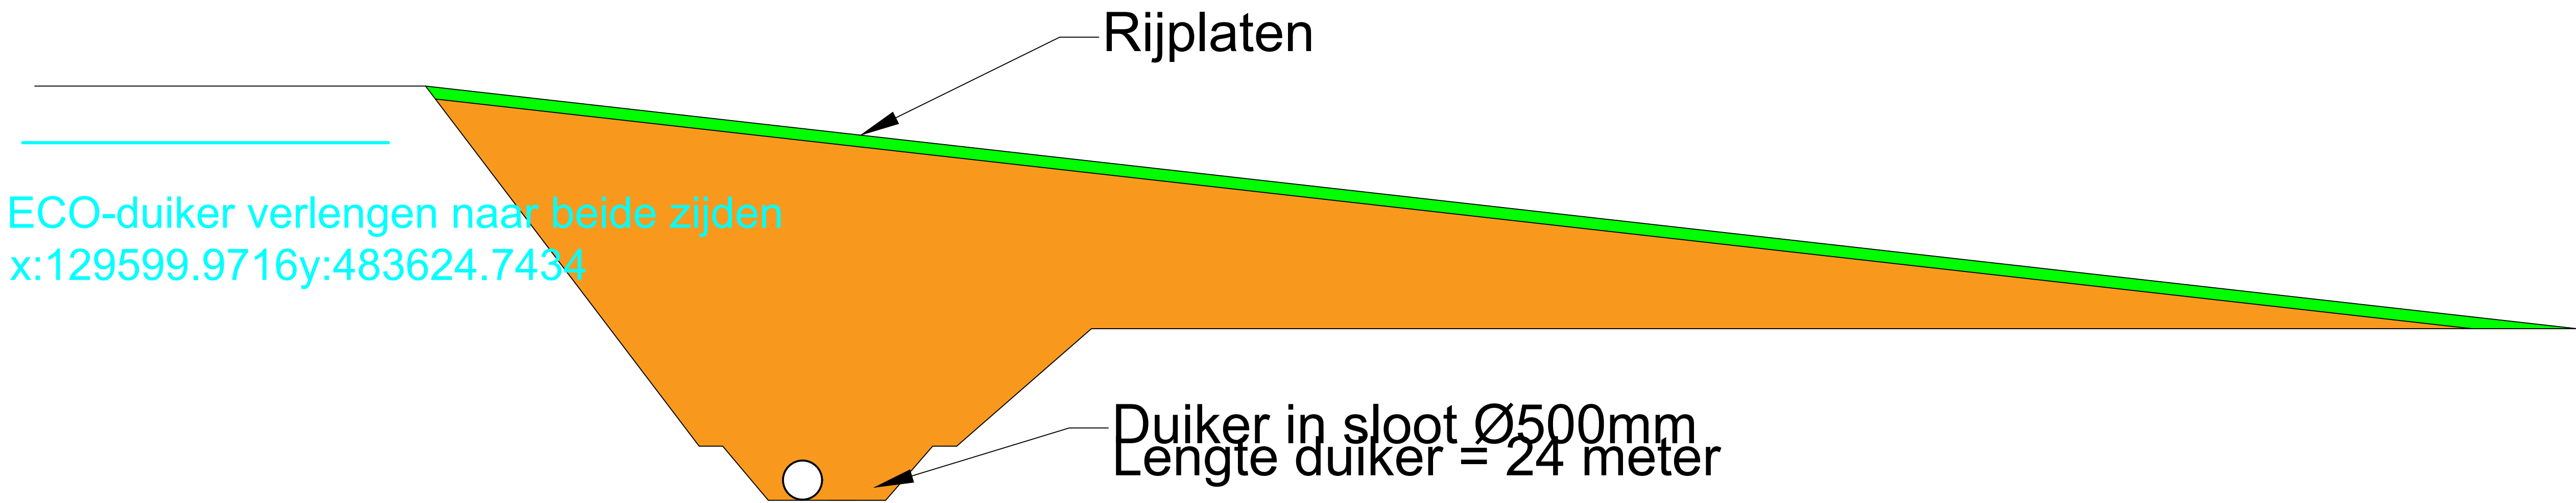

DEFINITIEF

Werkomschrijving: Toegang naar intrede			
Locatie Overdiemerweg		Plaats: DIEMEN - AMSTERDAM	
Tekeningnummer: 2210511954DT		Versie: A	
Blaad: 1/1			
Vergunninghouder: Reddyn B.V. Utrechtseweg 68 6812 AH ARNHEM		Papland 8 4206 CL Gorinchem E: info@vanvulpen.eu I: www.vanvulpen.eu	
Opdrachtgever: Reddyn B.V. Utrechtseweg 68 6812 AH ARNHEM		Getekend: JO Gecontroleerd: TvS Datum: 17-05-21 Schaa: Diversen Formaat: A1 Projectnummer: 2210511954	