
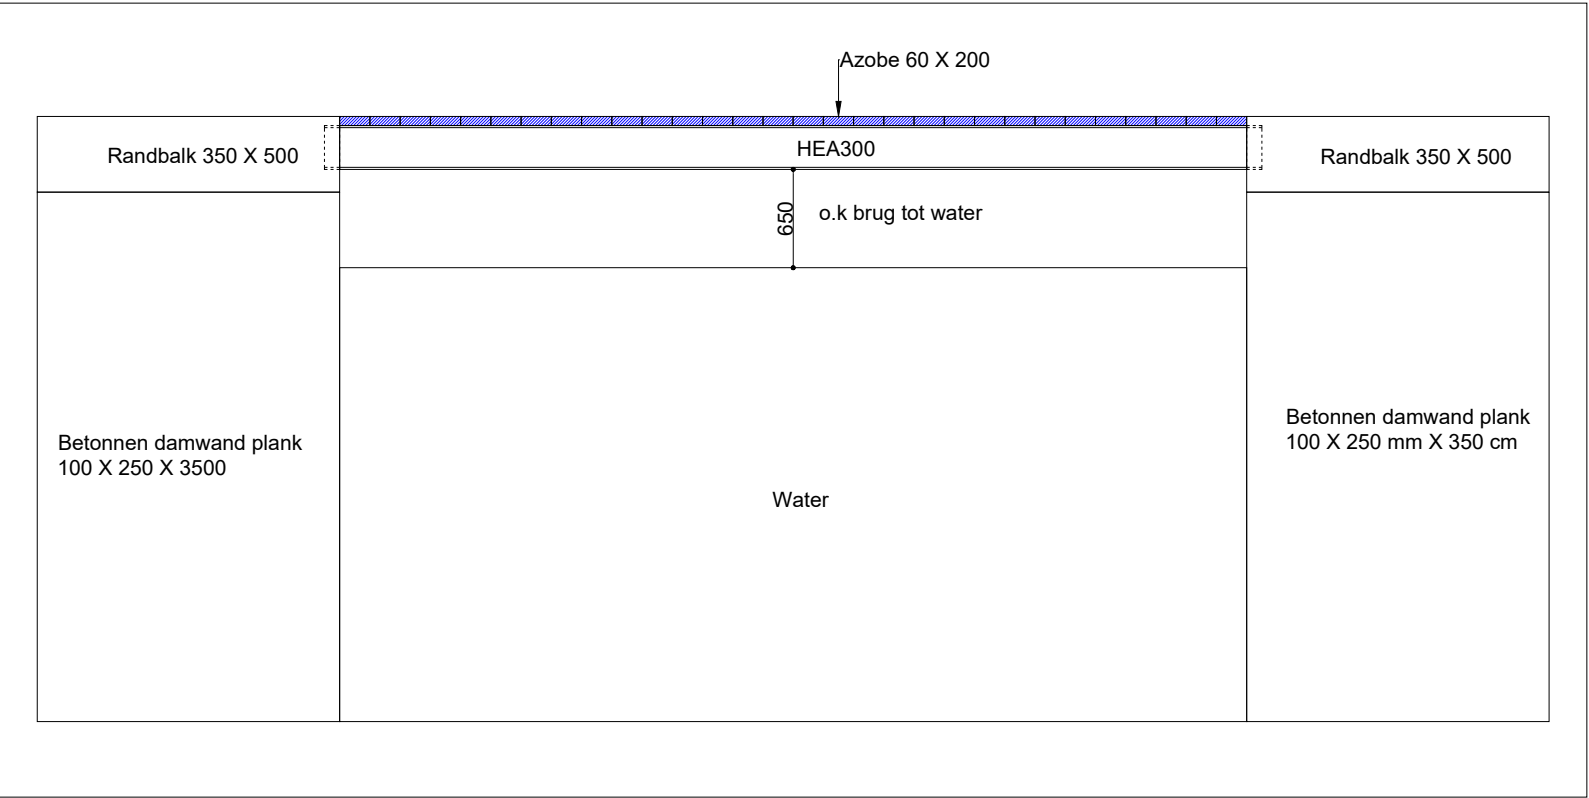


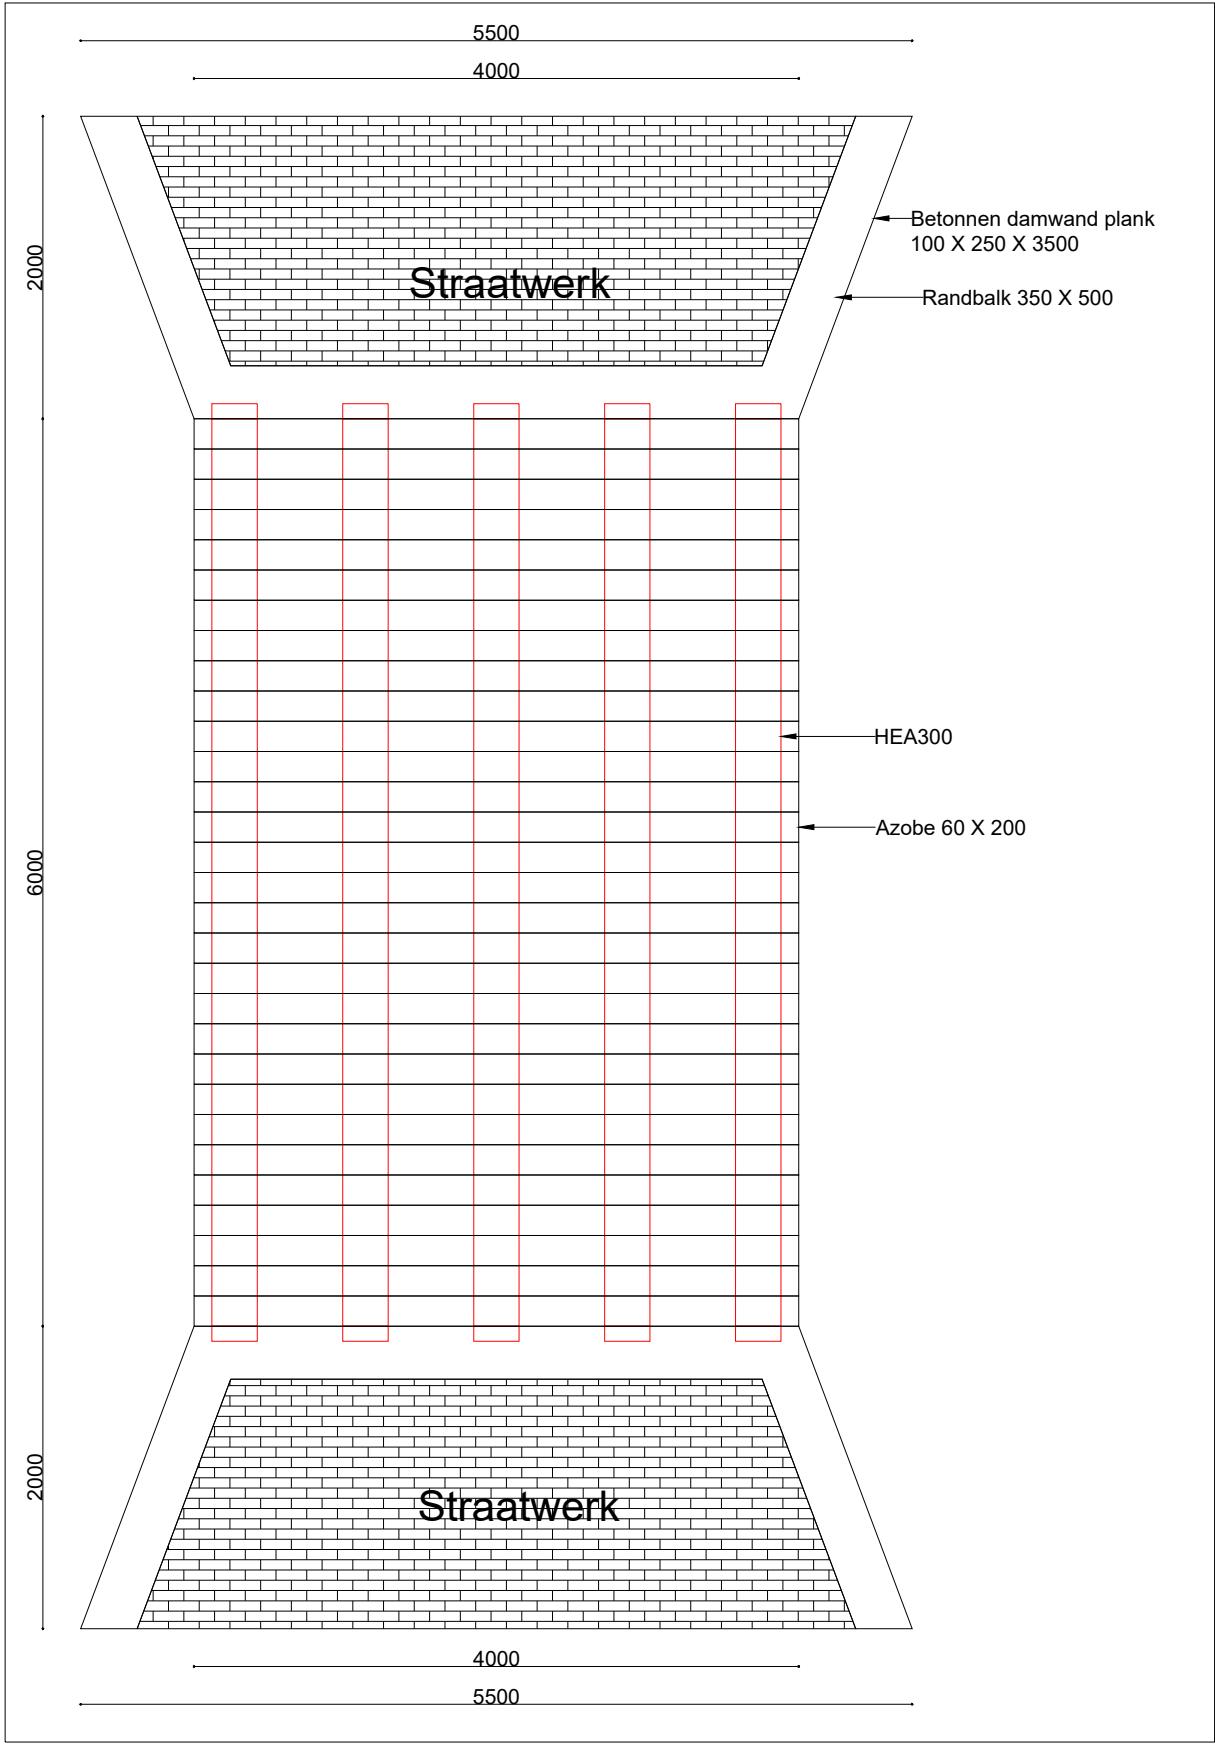

Adres: Stichts End 20a
Brug
Schaal: 1:50
Datum: 23-03-2021