


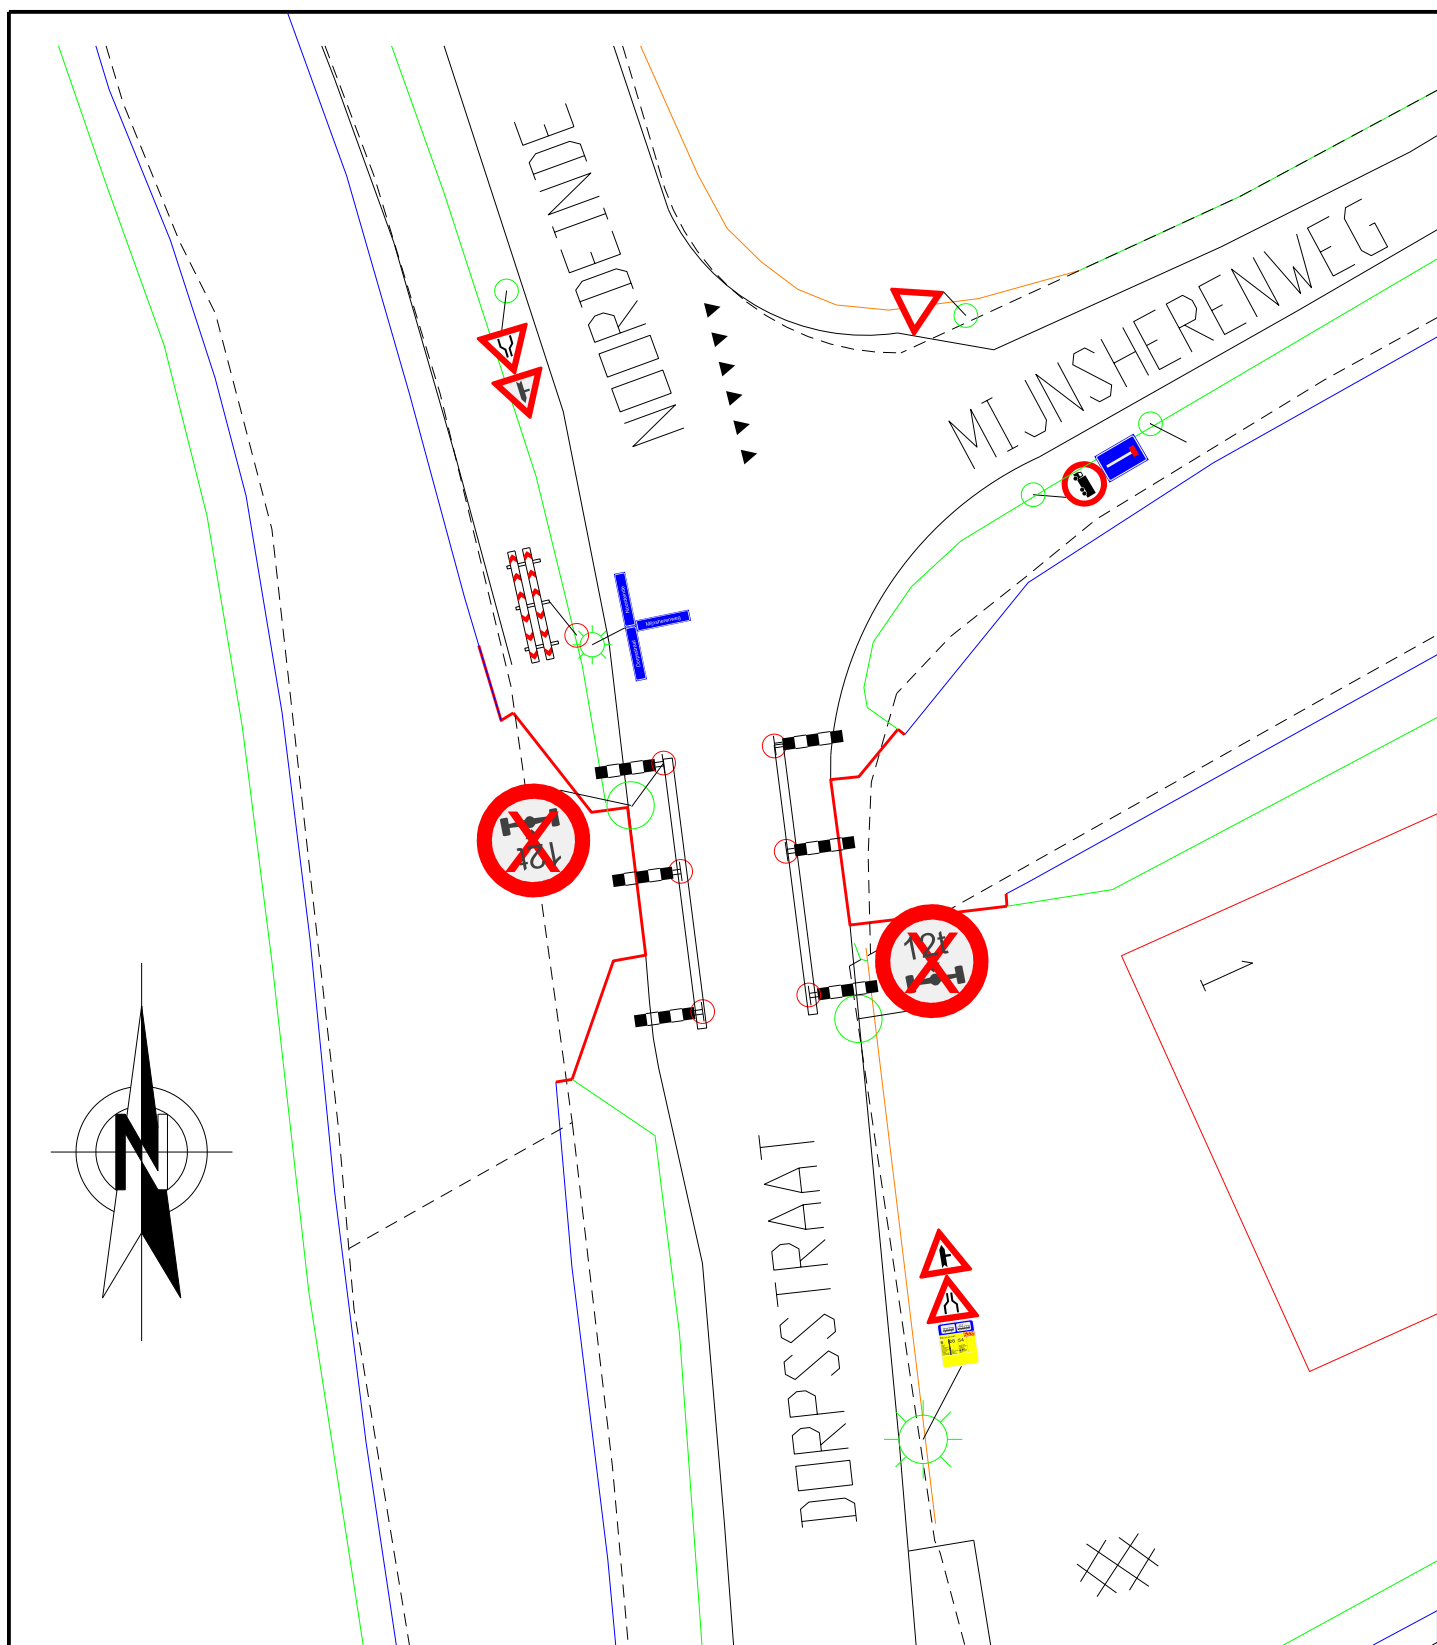

Afdeling Openbare Ruimte

Gemeente Medemblik
Postbus 45
1687 ZG WOGNUM
Tel : 0229 - 85 60 00
Fax: 0229 - 85 69 99

Bezoekadres:
Dick Ketlaan 21
1687 CD WOGNUM
E-mail: info@medemblik.nl
Internet: www.medemblik.nl

Project:

Dorpsstraat te Abbekerk

Formaat:

A4

Onderwerp:

Gesloten verklaring - Opheffen Aslastbeperking 12 ton

Schaal:

1:250

Get:

René Voors

Datum get:

17-05-2021

Akk:

Akk

Datum akk:

//2012

Tek.nr.:

2021-34-C-ABB