

Ministerie van Infrastructuur en Milieu

Evaluatie Immobiel

BUS sanering

Administratieve gegevens (invullen door overheid)

	dag	maand	jaar
Datum van ontvangst			

	nummer
Behandelnummer	
Dossier	

1 Saneringslocatie

1.1 Identificatienummer melding: A A 0 5 9 9 1 0 9 4 7 > *Niet verplicht*

> *indien identificatienummer is ingevuld, hoeven in blokken 1, 2, 4 en 11 uitsluitend afwijkingen t.o.v. de melding te worden aangegeven*

1.2 Locatienaam

1.3 Adres

Straat	Huisnummer	Huisletter	Toevoeging
Delftweg	230		

Postcode	Plaats

1.4 Kadastrale gegevens

	Kadastrale gemeente	Sectie	Nummer	Oppervlakte kadastraal perceel	Oppervlakte te saneren locatie	Naam eigenaar / erfpachter
Kadastraal perceel 1				m²	m²	
Kadastraal perceel 2				m²	m²	
> *Recente kadastrale gegevens (kadastrale kaart met eigendomsverhoudingen niet ouder dan 3 maanden)* ***verplicht*** *toevoegen*

2 Saneerder

2.1 Contactgegevens saneerder

(Bedrijfs)Naam: Maissan & Partners

Contactpersoon: [redacted]

> *De saneerder is opdrachtgever van de sanering*

2.2 Saneerder is

☐ Eigenaar van één of meerdere van de percelen ☐ Erfpachter van één of meerdere van de percelen

> *NAW-gegevens saneerder en eigena(a)r(en)/ erfpachter(s) volledig invullen bij 11*

■ Anders, namelijk Gebruiker.

3 Verontreinigingssituatie en reikwijdte

3.1 Is vastgesteld dat het ging om een immobiele verontreinigingssituatie?

■ ja ☐ nee

3.2 De aard van de verontreinigingen betrof

Zware metalen	■ ja	☐ nee
Overige anorganische stoffen	☐ ja	■ nee
Pak	☐ ja	■ nee
Organochloor bestrijdingsmiddelen	☐ ja	■ nee
Minerale olie	☐ ja	■ nee
Asbest	☐ ja	■ nee

4 Situering en gebruik saneringslocatie

4.1 Het gebruik van de saneringslocatie is

Gebruik	Huidig	Toekomstig
(Wonen met) moestuin of volkstuin	☐	☐
Wonen met (sier)tuin	☐	☐
Plaatsen waar kinderen spelen	☐	☐
Natuur	☐	☐
Landbouw	☐	☐
Groen met natuurwaarden	☐	☐
Overig (openbaar) groen	☐	☐
Bebouwing (incl. wonen zonder tuin)	☐	☐
Infrastructuur	☐	☐
Bedrijfsterrein, industrie	☐	☐
Overig namelijk,	☐	☐

5 Saneringsuitvoering

5.1 De startdatum van de sanering was: dag 23 maand 03 jaar 2021

5.2 De einddatum van de sanering was: dag 01 maand 04 jaar 2021

5.3 Afronding van de sanering is gemeld op: dag 01 maand 04 jaar 2021

Evaluatie Immobiel

BUS sanering
Infrastructuur en Milieu

5.4 Zijn de werkzaamheden milieukundig begeleid (processturing/verificatie) ■ ja ☐ nee > *Zo nee, redenen vermelden bij 9*

5.5 Op welke momenten heeft de milieukundige begeleiding plaatsgevonden? De MKB-er is tenminste aanwezig geweest bij kritische werkzaamheden, zoals tijdens de ontgraving van de verontreinigde grond, aanvullen met schoon zand en milieukundige verificatie (uitkeuring van saneringsput).

5.6 Is de sanering volledig uitgevoerd conform de onder het Besluit Bodemkwaliteit vallende beoordelingsrichtlijnen en protocollen? ■ ja ☐ nee > *Zo nee, specificeer de protocollen en/of richtlijnen waarvan is afgewezen bij 9.*

5.7 Is er sprake geweest van tijdelijke opslag? ☐ ja ■ nee

5.8 Zo ja, is het betreffende depot volledig opgeruimd? ☐ ja ☐ nee

5.9 Hebben er zich tijdens de sanering wijzigingen voorgedaan ten opzichte van de melding? ☐ ja ■ nee > *Zo nee, ga verder met vraag 5.11.*

5.10 Zijn de wijzigingen t.o.v. de melding BUS bij het bevoegd gezag gemeld? ☐ ja ☐ nee > *Zo ja, specificeer de wijzigingen in 9 of voeg de meldingen toe.* > *Zo nee, motiveer waarom wijzigingen niet zijn gemeld bij blok 9*

5.11 De kosten van de sanering (incl. BTW) bedroegen €

6 Saneringsaanpak en saneringsresultaat

6.1 Welke saneringsaanpak(ken) heeft u gebruikt?

> *Kruis hier dezelfde saneringsaanpak aan die bij de melding is aangegeven, tenzij deze tussentijds is gewijzigd en gemeld aan bevoegd gezag.*

■ Ontgraving tot niveau terugsaneerwaarde > *Vul 6a in*
☐ Aanbrengen van leeflaag > *Vul 6b in*
☐ Aanbrengen van duurzame aaneengesloten afdeklaag > *Vul 6c in*
☐ Ontgraving dunne stedelijke toplaag en aanbrengen van een aanvullaag > *Vul 6d in*

> *onderstaande vragenblokken hoeven alleen ingevuld voor zover van toepassing*

6a Ontgraving voor volledige verwijdering van de verontreiniging

6a.1 De oppervlakte die is ontgraven was 90 m²

6a.2 Maximale ontgravingsdiepte t.o.v. huidig maaiveld was 0,70 m

6a.3 Voldoet de bodem op ontgravingsdiepte (en eventueel binnen de saneringslocatie gelegen putwanden) aan de uit de melding volgende terugsaneerwaarde?

De achtergrondwaarde van tabel 1 van bijlage B van de Regeling bodemkwaliteit	☐ ja	☐ nee
De generieke maximale waarden van de bodemfunctieklasse Wonen uit tabel 1 van bijlage B van de Regeling bodemkwaliteit	☐ ja	☐ nee
De generieke maximale waarden van de bodemfunctieklasse Industrie uit tabel 1 van bijlage B van de Regeling bodemkwaliteit	■ ja	☐ nee
De vastgestelde Lokale Maximale Waarde	☐ ja	☐ nee

6a.4 De kwaliteit van de bodem op ontgravingsdiepte blijkt uit put- en wandmonsters, kwaliteit in tabel invullen

> *Indien asbest voorkomt boven de interventiewaarde, vermeld dan het gewogen gehalte.*

> *Geef op een kaart duidelijk aan waar en tot welke diepte is ontgraven. Illustreer dit zonodig middels een dwarsprofiel.*

> *Alle monsterpunten op kaart aangeven en volledige analysecertifcaten inclusief toetsingsresultaten meezenden*

Bodem/wand/boring	Monsternummer	Te saneren stof	Aangetoond gehalte eindsituatie (mg/kg.ds)	Terugsaneerwaarde (mg/kg ds)
Bodem	B1 (0,5 / 0,7 m-mv)	zware metalen		< AW
Wand	W1 (0,0-0,7 m-mv)	zware metalen		IND
Wand	W2 (0,0-0,7 m-mv)	zware metalen		NT>I (zink)

6a.5 Heeft er na ontgraving aanvulling plaatsgevonden? ■ ja ☐ nee

6a.6 Zo ja, wat is de kwaliteit van de aanvulgrond?

Kwaliteitklasse[1]	Omvang	Kenmerk milieuhygiënische verklaring[2]	Herkomst
<AW2000	75 m³	EC-ZWI-00007 (K40058/03)	Scheurhavenput
	m³		
	m³		
	m³		

[1] Keuze uit: <AW2000, Wonen, Industrie, <Lokale Maximale Waarde (LMW)
[2] Kenmerk partijkeuring, erkende kwaliteitsverklaring of fabrikant-eigenverklaring (bewijsmiddel toevoegen als bijlage)

6b Aanbrengen van leeflaag

6b.1 De oppervlakte die is voorzien van een leeflaag is m²

6b.2 Heeft er een ontgraving plaatsgevonden t.b.v. het aanbrengen van de leeflaag? ☐ ja ☐ nee

6b.3 De hoeveelheid verontreinigde grond die is ontgraven is m³

6b.4 De opbouw en kwaliteit van de leeflaag is

Grondsoort/ materiaal[1]	Kwaliteitsklasse[2]	Kenmerk milieu-hygiënische verklaring[3]	Herkomst	Oppervlakte	Dikte
				m²	m
				m²	m
				m²	m
				m²	m

[1] Bijvoorbeeld Zand, Zavel, Klei, Teelaarde, ...
[2] Keuze uit: <AW2000, Wonen, Industrie, <Lokale Maximale Waarde (LMW)
[3] Kenmerk van partijkeuring, erkende kwaliteitsverklaring of fabrikant-eigenverklaring (bewijsmiddel toevoegen als bijlage)

6b.5 Is er onder de leeflaag een signaleringslaag aangebracht? ☐ ja ☐ nee

Zo ja, deze bestaat uit

Zo nee, waarom niet?

> *Geef met een overzichtstekening duidelijk aan waar en in welke dikte de leeflaag en eventuele aanvullaag is aangebracht. Illustreer dit zonodig met een dwarsprofiel.*

6c Aanbrengen van duurzame aaneengesloten afdeklaag

6c.1 De oppervlakte die wordt voorzien van een afdeklaag is m²

6c.2 Heeft er een ontgraving plaatsgevonden t.b.v. het aanbrengen van de afdeklaag? ☐ ja ☐ nee

6c.3 De hoeveelheid verontreinigde grond die is ontgraven is m³

6c.4 Is de ontgraving aangevuld voor het aanbrengen van de afdeklaag? ☐ ja ☐ nee

6c.5 De opbouw en kwaliteit van de aanvullaag is

Grondsoort/ materiaal[1]	Kwaliteitsklasse[2]	Kenmerk milieu-hygiënische verklaring[3]	Herkomst	Oppervlakte	Dikte
				m²	m
				m²	m

[1] Bijvoorbeeld Zand, Zavel, Klei, Teelaarde, ...
[2] Keuze uit: <AW2000, Wonen, Industrie, <Lokale Maximale Waarde (LMW)
[3] Kenmerk van partijkeuring, erkende kwaliteitsverklaring of fabrikant-eigenverklaring (bewijsmiddel toevoegen als bijlage)

6c.6 Uit welk materiaal bestaat de afdeklaag?

> *Geef met een overzichtstekening duidelijk aan waar en in welke dikte de afdeklaag en eventuele aanvullaag is aangebracht. Illustreer dit zonodig met een dwarsprofiel.*

Materiaal	Kenmerk milieuhygiënische verklaring[1]	Oppervlakte	Dikte
Asfalt		m²	m
Asfaltbeton		m²	m
Beton		m²	m
Stelconplaten		m²	m
Klinkers/tegels		m²	m
Bebouwing		m²	m
Ballastmateriaal minimaal 0,25m dik met geotextiel		m²	m
Splitbed minimaal 0,25m dik met geotextiel		m²	m
Anders, namelijk:			

[1] Kenmerk van partijkeuring, erkende kwaliteitsverklaring of fabrikant-eigenverklaring (bewijsmiddel toevoegen als bijlage)

6d Ontgraven dunne stedelijke ophooglaag en aanbrengen aanvullaag

6d.1 De oppervlakte die is ontgraven is ____ m²

6d.2 De ontgravingsdiepte ten opzichte van maaiveld is ____ m (max 0,5 m)

6d.3 Voldoet de bodem op de ontgravingsdiepte aan de terugsaneerwaarde van lager dan 0,5 maal de I-waarde? ☐ ja ☐ nee

6d.4 De kwaliteit van de bodem op ontgravingsdiepte blijkt uit put- en wandmonsters, kwaliteit in onderstaande tabel invullen:

> *Geef op een kaart duidelijk aan waar en tot welke diepte is ontgraven. Illustreer dit zonodig middels een dwarsprofiel.*

> *Alle monsterpunten op kaart aangeven en volledige analysecertifcaten inclusief toetsingsresultaten meezenden*

Bodem/wand/boring	Monsternummer	Te saneren stof	Aangetoond gehalte eindsituatie (mg/kg.ds)	Terugsaneerwaarde (mg/kg ds)

6d.5 De opbouw en kwaliteit van de aanvullaag is

Grondsoort/materiaal[1]	Kwaliteitsklasse[2]	Kenmerk milieu-hygiënische verklaring[3]	Herkomst	Oppervlakte	Dikte
				m²	m
				m²	m

[1] Bijvoorbeeld Zand, Zavel, Klei, Teelaarde, etc
[2] Keuze uit: <AW2000, Wonen, Industrie, <Lokale Maximale Waarde (LMW)
[3] Kenmerk van partijkeuring, erkende kwaliteitsverklaring of fabrikant-eigenverklaring

7 Grondafvoer en grondverwerking

7.1 In geval van afvoer van grond of overige materialen vul de tabel in

> *Voeg een overzicht van afgevoerde vrachten toe als bijlage. Afzonderlijke transportbonnen hoeven niet meegezonden te worden, maar moeten wel door de ontdoener en acceptant bewaard worden.*

Afvalstroomnummer[1]/meldingsnummer Bbk[2]	Kwaliteitsklasse[3]	Omvang		Bestemming
0808121E0107	Niet toepasbaar	70 m³	115 ton	Boskalis
		m³	ton	
		m³	ton	

[1] naar een verwerker
[2] naar een toepassingslocatie
[3] < AW2000, Wonen, Industrie, <lokale maximale waarde, niet toepasbaar.

7.2 Als er verontreinigde grond (>I waarde) is herschikt, waar is dat terechtgekomen?

> *Geef op tekening aan waar grond herschikt is*

Plaats	Hoeveelheid	
Onder leeflaag		m³
Onder duurzaam aaneengesloten afdeklaag		m³
Onder bebouwing		m³

8 Nazorg

8.1 Is nazorg aan de orde als gevolg van de sanering?

☐ ja ■ nee

8.2 Het betreft het instandhouden van

☐ Leeflaag

☐ Duurzaam aaneengesloten afdeklaag

☐ Bebouwing

☐ Anders, namelijk

9 Bijzonderheden tijdens de sanering

Gebruik hiervoor een afzonderlijke bijlage of benut onderstaande ruimte.

Na ontgraving voldoet de putbodem aan de terugsaneerwaarde (< IND). De putwanden bevatten gehaltes aan zware metalen gelijk aan en/of boven de terugsaneerwaarde. Aangezien buiten de saneringsgrens (toekomstige uitbreiding) geen ontgraving plaats vindt wordt ter plaatse van W1 en W2 niet verder ontgraven.

10 Bijlagen

10.1 Bij de evaluatie dienen de volgende bijlagen (in enkelvoud) te worden gevoegd

> *Indien bijgevoegd, vul aankruishokje in*

Recente kadastrale kaart met daarop aangegeven de contour van de gesaneerde locatie, inclusief kadastraal uittreksel met de eigendomssituatie	■ ja	
Bemonsteringskaart (eindcontrole):		
- Putwanden	■ ja	☐ nvt
- Putbodem	■ ja	☐ nvt
Ontgravingstekening (en evt. dwarsprofiel) met:		
- Plaats van ontgraving	■ ja	☐ nvt
- Plaats van herschikte grond	☐ ja	■ nvt
- Ligging van aangebrachte leeflaag, afdeklaag of aanvullaag	☐ ja	■ nvt
Melding wijzigingen (BUS)	☐ ja	■ nvt
Overzicht afgevoerde vrachten verontreinigde grond of overige materialen	■ ja	☐ nvt
Analysecertificaten grondmonsters	■ ja	☐ nvt
Kwaliteitsverklaring aanvulgrond en/of afdeklaag	■ ja	☐ nvt
Overig	☐ ja	■ nvt

> *Indien bijgevoegd, geef aan welke*

11 Contactgegevens

11.1 Saneerder (= opdrachtgever van de sanering)

(Bedrijfs)Naam: Maissan & Partners

Dhr/Mw Contactpersoon: [redacted]

Straat: Kaasmakerstraat | Huisnummer: 42 | Huisletter: | Toevoeging:

Postcode: 3194DJ | Plaats: Hoogvliet

Telefoonnummer: [redacted] | E-mailadres: [redacted]@maissanpartners.nl

11.2 Eigenaar, erfpachter (indien niet zijnde de saneerder)

> *Als er meer dan één eigenaar/erfpachter betrokken is, andere eigenaar/erfpachters opgeven bij Overige betrokkenen*

(Bedrijfs)Naam: Gemeente Rotterdam

Dhr/Mw Contactpersoon: [redacted]

Straat: Wilhelminakade | Huisnummer: 179 | Huisletter: | Toevoeging:

Postcode: 3072AP | Plaats: Rotterdam

Telefoonnummer: [redacted] | E-mailadres: [redacted]@Rotterdam.nl

11.3 Melder (diegene die het formulier heeft ingevuld)

(Bedrijfs)Naam: Maissan & Partners

Dhr/Mw Contactpersoon: [redacted]

Straat: Kaasmakerstraat | Huisnummer: 42 | Huisletter | Toevoeging

Postcode: 3194DJ | Plaats: Hoogvliet

Telefoonnummer: [redacted] | E-mailadres: [redacted]@maissanpartners.nl

11.4 Milieukundig begeleider (processturing)

(Bedrijfs)Naam: BMA Milieu

Dhr/Mw Contactpersoon/projectleider: [redacted]

Straat: Zuidweg | Huisnummer: 77 | Huisletter | Toevoeging

Postcode: 2671MP | Plaats: Naaldwijk

Telefoonnummer: [redacted] | E-mailadres: [redacted]@bma-milieu.nl

Dhr/Mw Naam milieukundig begeleider: [redacted]

Telefoonnummer: [redacted] | E-mailadres: [redacted]bma-milieu.nl

11.5 Milieukundig begeleider (verificatie)

(Bedrijfs)Naam: Zie 11.4

Dhr/Mw Contactpersoon/projectleider:

Straat | Huisnummer | Huisletter | Toevoeging

Postcode | Plaats

Telefoonnummer | E-mailadres

Naam milieukundig begeleider

Telefoonnummer | E-mailadres

11.6 Aannemer (uitvoerder sanering)

(Bedrijfs)Naam: Van Dijk Maasland B.V.

Dhr/Mw Contactpersoon: [redacted]

Straat: Oude Veilingweg | Huisnummer: 4 | Huisletter | Toevoeging

Postcode: 3155EN | Plaats: Maasland

Telefoonnummer: [redacted] | E-mailadres: [redacted]@vdijk.nl

Evaluatie Immobiel

BUS sanering
Infrastructuur en Milieu

11.7a Overige betrokkenen 1

> *Denk bij rol aan: aannemer, adviseur, belanghebbende, eigenaar, erfpachter, gebruiker, gemachtigde, huurder, melder, veroorzaker, opdrachtgever, voormalige eigenaar, projectontwikkelaar, uitvoerder*

Rol

(Bedrijfs)Naam

Dhr/Mw Contactpersoon

Straat Huisnummer Huisletter Toevoeging

Postcode Plaats

Telefoonnummer E-mailadres

11.7b Overige betrokkenen 2

Rol

(Bedrijfs)Naam

Dhr/Mw Contactpersoon

Straat Huisnummer Huisletter Toevoeging

Postcode Plaats

Telefoonnummer E-mailadres

11.7c Overige betrokkenen 3

Rol

(Bedrijfs)Naam

Dhr/Mw Contactpersoon

Straat Huisnummer Huisletter Toevoeging

Postcode Plaats

Telefoonnummer E-mailadres

11.7d Overige betrokkenen 4

Rol

(Bedrijfs)Naam

Dhr/Mw Contactpersoon

Straat Huisnummer Huisletter Toevoeging

Postcode Plaats

Telefoonnummer E-mailadres

12 Ondertekening

Hiermee verklaart ondergetekende(n) dat voorgaande naar waarheid is ingevuld en dat de sanering is uitgevoerd conform de voorwaarden van het Besluit en de Regeling uniforme saneringen.

12.1 Ondertekening saneerder (opdrachtgever van de sanering)

> *Indien evaluatieverslag wordt ingediend door gemachtigde namens saneerder, dient het evaluatieverslag tevens ondertekend te worden door de saneerder. Ook is het mogelijk een machtigingsformulier mee te zenden, waarmee de saneerder de gemachtigde machtigt voor het indienen en ondertekenen van dit formulier.*

Naam (in blokletters) [redacted]

Datum 14042021 Plaats ROTTERDAM

Handtekening [redacted]

12.2 Milieukundig begeleider (onderdeel verificatie)

Naam (in blokletters) [redacted]

Datum 06042021 Plaats Naaldwijk

Handtekening [redacted]

12.3 Ondertekening gemachtigde (indien melding ingevuld door andere partij dan saneerder)

Naam (in blokletters) [redacted]

Datum Plaats

Handtekening



kadaster

BETREFT
Overschie A 2279

UW REFERENTIE
2021.0050

GELEVERD OP
06-04-2021 - 16:19

PRODUCTIEORDERNUMMER
S11095258844

VOLLEDIG GESIGNALEERD T/M
06-04-2021 - 14:19

VOLLEDIG BIJGEWERKT T/M
06-04-2021 - 14:19

Eigendomsinformatie

ALGEMEEN

Kadastrale aanduiding	Overschie A 2279 Kadastrale objectidentificatie : 019140227970000
Locatie	Delftweg 226 3046 ND Rotterdam Locatiegegevens zijn ontleend aan de Basisregistratie Adressen en Gebouwen Verblijfsobject ID: 0599010000255207
Kadastrale grootte	266.470 m²
Grens en grootte	Vastgesteld
Coördinaten	87378 - 441666
Omschrijving	Wonen Uitvaart

AANTEKENINGEN

Publiekrechtelijke beperking Basisregistratie Kadaster	Kennisgeving, vordering, bevel of beschikking, Wet Bodembescherming		
Betrokken bestuursorgaan	Gemeente Rotterdam		
Afkomstig uit stuk	Hyp4 78656/00061 Beperking op basis van een overheidsbesluit (vestiging)	**Ingeschreven op**	30-07-2020 om 09:12

Publiekrechtelijke beperking Basisregistratie Kadaster	Kennisgeving, vordering, bevel of beschikking, Wet Bodembescherming		
Betrokken bestuursorgaan	Gemeente Rotterdam		
Afkomstig uit stuk	Hyp4 78656/00048 Beperking op basis van een overheidsbesluit (vestiging)	**Ingeschreven op**	30-07-2020 om 09:12

Publiekrechtelijke beperking Basisregistratie Kadaster	Kennisgeving, vordering, bevel of beschikking, Wet Bodembescherming		
Betrokken bestuursorgaan	Gemeente Rotterdam		
Afkomstig uit stuk	Hyp4 78649/00182 Beperking op basis van een overheidsbesluit (vestiging)	**Ingeschreven op**	30-07-2020 om 09:12

kadaster

BETREFT
Overschie A 2279

UW REFERENTIE
2021.0050

GELEVERD OP
06-04-2021 - 16:19

PRODUCTIEORDERNUMMER
S11095258844

VOLLEDIG GESIGNALEERD T/M
06-04-2021 - 14:19


VOLLEDIG BIJGEWERKT T/M
06-04-2021 - 14:19

Publiekrechtelijke beperking Basisregistratie Kadaster	Kennisgeving, vordering, bevel of beschikking, Wet Bodembescherming
Betrokken bestuursorgaan	Gemeente Rotterdam
Afkomstig uit stuk	Hyp4 78646/00043 **Ingeschreven op** 30-07-2020 om 09:12 Beperking op basis van een overheidsbesluit (vestiging)

RECHTEN

1	**Eigendom (recht van)**
Afkomstig uit stuk	84 OVS00/9961 RTD
Naam gerechtigde	Gemeente Rotterdam
Adres	Coolsingel 40 3011 AD ROTTERDAM
Postadres	Postbus 10902 3004 BC ROTTERDAM
Statutaire zetel	ROTTERDAM
KvK-nummer	24483298 (Bron: Handelsregister) Voor de meest actuele naam, zetel en adres, raadpleeg het Handelsregister

Voor een eensluidend uittreksel, de bewaarder van het kadaster en de openbare registers.
De Dienst voor het kadaster en de openbare registers behoudt ten aanzien van de kadastrale gegevens zich het recht voor als bedoeld in artikel 2 lid 1 juncto artikel 6 lid 3 van de Databankenwet.
Heeft u nog vragen? Neem contact op met de klantenservice.

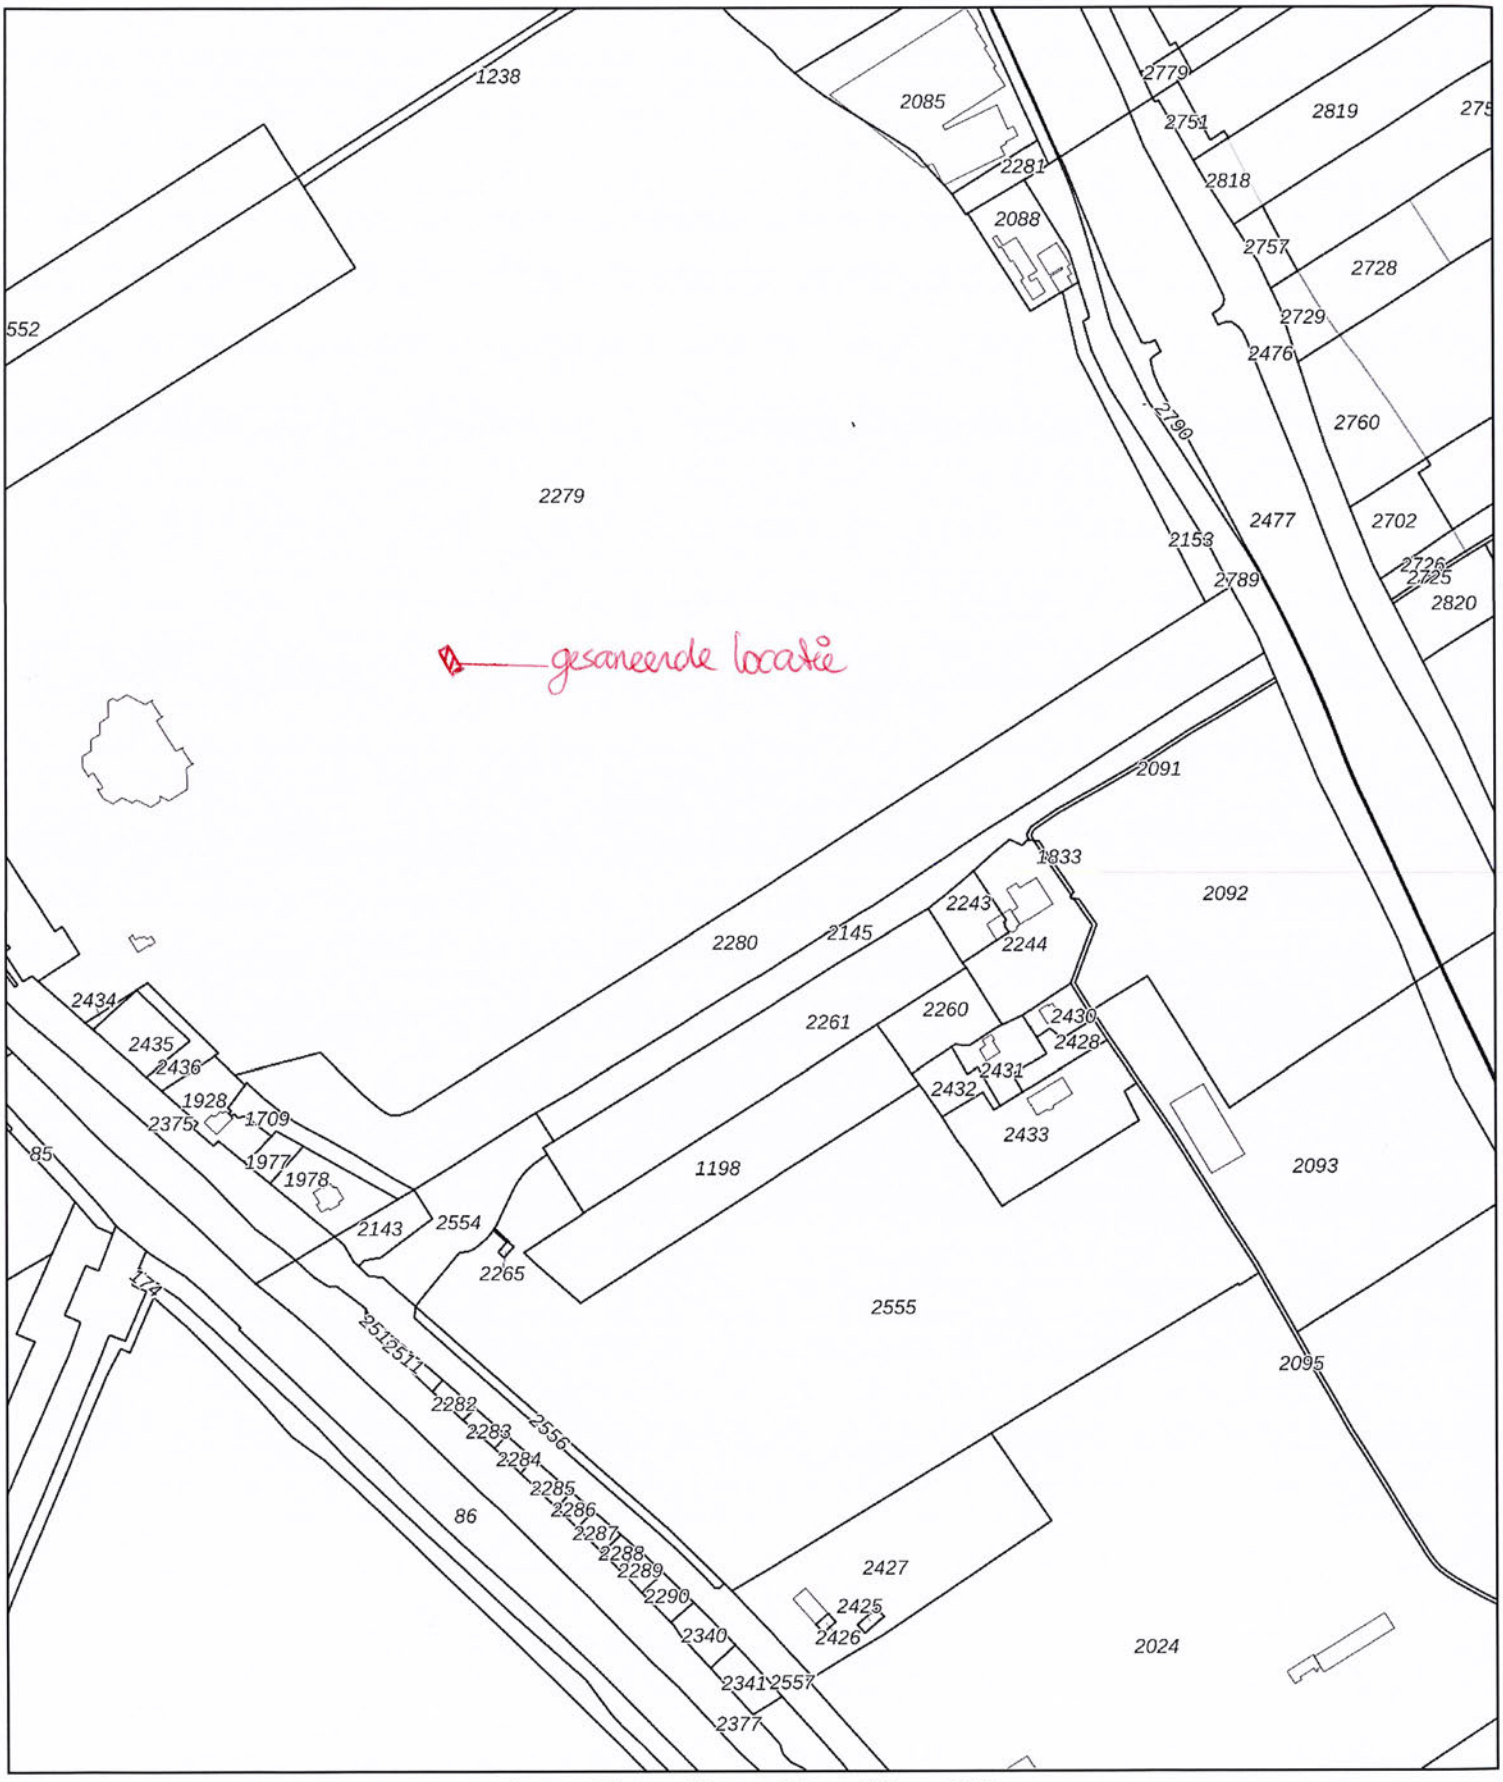

Deze kaart is noordgericht

12345 Perceelnummer

25 Huisnummer

Vastgestelde kadastrale grens

Voorlopige kadastrale grens

Administratieve kadastrale grens

Bebouwing

Voor een eensluidend uittreksel, geleverd op 6 april 2021
De bewaarder van het kadaster en de openbare registers

Schaal 1: 4200

Kadastrale gemeente	Overschie
Sectie	A
Perceel	2280

kadaster

Aan dit uittreksel kunnen geen betrouwbare maten worden ontleend.
De Dienst voor het kadaster en de openbare registers behoudt zich de intellectuele eigendomsrechten voor, waaronder het auteursrecht en het databankenrecht.



A

ontgravingsprofiel
schaal 1: 100

A'

maaiveld

W2 (0,0 – 0,7)

W1 (0,0 – 0,7)

B1 (0,5 / 0,7)

ontgravingsvak.
(gemiddelde laagdikte 0,00 – 0,70 m–mv)

N

A'

W1 (0,0 – 0,7)

B1 (0,5 / 0,7)

A

W2 (0,0 – 0,7)

pand

pand

0m. 12,5m.

Legenda:

W1 ontgravingsgrens (met uitkeuringsmonsters)

nulpunt (vast meetpunt)

BMA Milieu

Opdr.gever: Maissan & Partners			
Onderzoekslocatie: Delftweg 230, Rotterdam			
Datum: 06–04–2021	Schaal: 1:250	Projectnummer: 2021.0050	Tek. nr.: 1



Project	**2021.0050 - Delftweg 230 te Rotterdam**
Certificaten	**1166588**
Toetsing	**T.1 - Beoordeling kwaliteit van grond en bagger bij toepassing op of in de bodem**
Toetsversie	**BoToVa 3.1.0**

Toetsdatum: 24 maart 2021 07:49

Monsterreferentie	**6675084**							
Monsteromschrijving	B1 (0,5 / 0,7 m-mv)							
Analyse	Eenheid	Analyseres.	**Gestand.Res.**	Toetsoordeel	AW	WO	IND	
Lutum/Humus								
Organische stof	% (m/m ds)	0.5	**10**					
Lutum	% (m/m ds)	1.0	**25**					
Droogrest								
droge stof	%	95	**95.0**	@				
Metalen ICP-AES								
barium (Ba)	mg/kg ds	< 20	**< 54**	@				
cadmium (Cd)	mg/kg ds	< 0.2	**< 0.24**	-	0.6	1.2	4.3	
kobalt (Co)	mg/kg ds	< 3	**< 7.4**	-	15	35	190	
koper (Cu)	mg/kg ds	< 5	**< 7.2**	-	40	54	190	
kwik (Hg) (niet vluchtig)	mg/kg ds	< 0.05	**< 0.05**	-	0.15	0.83	4.8	
lood (Pb)	mg/kg ds	< 10	**< 11**	-	50	210	530	
molybdeen (Mo)	mg/kg ds	< 1.5	**< 1.0**	-	1.5	88	190	
nikkel (Ni)	mg/kg ds	< 4	**< 8**	-	35	39	100	
zink (Zn)	mg/kg ds	23	**55**	-	140	200	720	

Toetsoordeel monster 6675084:	Altijd toepasbaar

Monsterreferentie	**6675085**							
Monsteromschrijving	W1 (0,0 - 0,7 m-m)							
Analyse	Eenheid	Analyseres.	**Gestand.Res.**	Toetsoordeel	AW	WO	IND	
Lutum/Humus								
Organische stof	% (m/m ds)	3.7	**10**					
Lutum	% (m/m ds)	9.2	**25**					
Droogrest								
droge stof	%	79.5	**79.5**	@				
Metalen ICP-AES								
barium (Ba)	mg/kg ds	240	**490**	@				
cadmium (Cd)	mg/kg ds	1	**1.4**	IND	0.6	1.2	4.3	
kobalt (Co)	mg/kg ds	9.5	**19**	WO	15	35	190	
koper (Cu)	mg/kg ds	68	**110**	IND	40	54	190	
kwik (Hg) (niet vluchtig)	mg/kg ds	0.57	**0.72**	WO	0.15	0.83	4.8	
lood (Pb)	mg/kg ds	120	**160**	WO	50	210	530	
molybdeen (Mo)	mg/kg ds	< 1.5	**< 1.0**	-	1.5	88	190	
nikkel (Ni)	mg/kg ds	26	**47**	IND	35	39	100	
zink (Zn)	mg/kg ds	290	**490**	IND	140	200	720	

Toetsoordeel monster 6675085:	Klasse industrie

Monsterreferentie	**6675086**							
Monsteromschrijving	W2 (0,0 - 0,7 m-mv)							
Analyse	Eenheid	Analyseres.	**Gestand.Res.**	Toetsoordeel	AW	WO	IND	
Lutum/Humus								
Organische stof	% (m/m ds)	3.1	**10**					
Lutum	% (m/m ds)	5.2	**25**					
Droogrest								
droge stof	%	83.3	**83.3**	@				

Metalen ICP-AES							
barium (Ba)	mg/kg ds	270	**750**	@			
cadmium (Cd)	mg/kg ds	2.4	**3.8**	IND	0.6	1.2	4.3
kobalt (Co)	mg/kg ds	8.5	**22**	WO	15	35	190
koper (Cu)	mg/kg ds	68	**120**	IND	40	54	190
kwik (Hg) (niet vluchtig)	mg/kg ds	1.2	**1.6**	IND	0.15	0.83	4.8
lood (Pb)	mg/kg ds	130	**190**	WO	50	210	530
molybdeen (Mo)	mg/kg ds	< 1.5	**< 1.0**	-	1.5	88	190
nikkel (Ni)	mg/kg ds	22	**51**	IND	35	39	100
zink (Zn)	mg/kg ds	490	**980**	NT>I	140	200	720

Toetsoordeel monster 6675086:	Niet Toepasbaar > Interventiewaarde

Legenda	
@	Geen toetsoordeel mogelijk
NT>I	Niet toepasbaar > Interventiewaarde
-	<= Achtergrondwaarde
IND	Industrie
WO	Wonen

eurofins | Omegam

BMA Milieu
T.a.v. [redacted]
Zuidweg 77
2671 MP NAALDWIJK

Uw kenmerk	:	2021.0040-Grote Woerdlaan 31-33 te Naaldwijk
Ons kenmerk	:	Project 1170888
Validatieref.	:	1170888_certificaat_v1
Opdrachtverificatiecode	:	OVCR-QMXH-VGSQ-XUES
Bijlage(n)	:	5 tabel(len) + 2 b jlage(n)

Amsterdam, 8 april 2021

Hierbij zend ik u de resultaten van het laboratoriumonderzoek dat op uw verzoek is uitgevoerd in de door u aangeboden monsters.

De resultaten hebben uitsluitend betrekking op de monsters, zoals die door u voor analyse ter beschikking werden gesteld.

Het onderzoek is, met uitzondering van eventueel uitbesteed onderzoek, uitgevoerd door Eurofins Omegam volgens de methoden zoals ze zijn vastgelegd in het geldende accreditatie-certificaat L086 en/of in de bundel "Analysevoorschriften Eurofins Omegam". De in dit onderzoek uitgevoerde onderzoeksmethoden van de geaccrediteerde analyses zijn in een aparte bijlage als onderdeel van dit analyse-certificaat opgenomen. De methoden zijn, voor zover mogelijk, ontleend aan de accreditatieprogramma's/schema's en NEN- EN- en/of ISO-voorschriften.

Ik wijs u erop dat het analyse-certificaat alleen in zijn geheel mag worden gereproduceerd. Ik vertrouw erop uw opdracht volledig en naar tevredenheid te hebben uitgevoerd. Heeft u naar aanleiding van deze rapportage nog vragen, dan verzoek ik u contact op te nemen met onze klantenservice.

Hoogachtend,
namens Eurofins Omegam,

[redacted]

Manager productie

Op dit certificaat zijn onze algemene voorwaarden van toepassing.
Dit analyse-certificaat mag niet anders dan in zijn geheel worden gereproduceerd.

Eurofins Omegam B.V.
H.J.E. Wenckebachweg 120
NL-1114 AD Amsterdam-Duivendrecht
Nederland

T +31-(0)20-597 66 80

CSOmegam@eurofins.com
www.eurofins.nl

IBAN NL 16 BNPA 0227667980
BIC BNPANL2A
BTW nr. NL8139.67.132.B01
KvK nr. 34215654

A N A L Y S E C E R T I F I C A A T

Projectcode	:	**1170888**
Uw project omschrijving	:	**2021.0040-Grote Woerdlaan 31-33 te Naaldwijk**
Opdrachtgever	:	**BMA Milieu**

Uw Monsterreferenties
6686338 = 101-1 101 (11-40)
6686339 = 105-2 105 (50-100)
6686340 = 106-1 106 (0-50)

Opgegeven bemonsteringsdatum	:	**01/04/2021**	**01/04/2021**	**01/04/2021**
Ontvangstdatum opdracht	:	**01/04/2021**	**01/04/2021**	**01/04/2021**
Startdatum	:	**01/04/2021**	**01/04/2021**	**01/04/2021**
Monstercode	:	**6686338**	**6686339**	**6686340**
Uw Matrix	:	**Grond**	**Grond**	**Grond**

Monstervoorbewerking					
S	AS3000 (steekmonster)		**uitgevoerd**	**uitgevoerd**	**uitgevoerd**
S	gewicht artefact	g	**n.v.t.**	**n.v.t.**	**n.v.t.**
S	soort artefact		n.v.t.	n.v.t.	n.v.t.
S	voorbewerking AS3000		**uitgevoerd**	**uitgevoerd**	**uitgevoerd**
Algemeen onderzoek - fysisch					
S	droge stof	%	**81,3**	**82,3**	**83,1**
S	organische stof (gec. voor lutum)	% (m/m ds)	**0,4**	**1,2**	**3,7**
S	lutumgehalte (pipetmethode)	% (m/m ds)	**3,1**	**8,7**	**5,6**
Anorganische parameters - metalen					
S	lood (Pb)	mg/kg ds	**130**	**13**	**67**
S	zink (Zn)	mg/kg ds	**68**	**34**	**190**

Dit analyse-certificaat, inclusief voorblad en eventuele bijlage(n), mag niet anders dan in zijn geheel worden gereproduceerd.
- De met een 'Q' gemerkte analyses zijn door RvA geaccrediteerd (registratienummer L086).
- De met een 'S' gemerkte analyses zijn door RvA geaccrediteerd (L086) en op basis van het schema AS 3000 erkend.

A N A L Y S E C E R T I F I C A A T

Projectcode	:	**1170888**
Uw project omschrijving	:	**2021.0040-Grote Woerdlaan 31-33 te Naaldwijk**
Opdrachtgever	:	**BMA Milieu**

Uw Monsterreferenties
6686341 = 107-1 107 (0-50)
6686342 = 111-1 111 (0-50)
6686343 = 112-1 112 (0-50)

Opgegeven bemonsteringsdatum	:	**01/04/2021**	**01/04/2021**	**01/04/2021**
Ontvangstdatum opdracht	:	**01/04/2021**	**01/04/2021**	**01/04/2021**
Startdatum	:	**01/04/2021**	**01/04/2021**	**01/04/2021**
Monstercode	:	**6686341**	**6686342**	**6686343**
Uw Matrix	:	**Grond**	**Grond**	**Grond**

Monstervoorbewerking					
S	AS3000 (steekmonster)		**uitgevoerd**	**uitgevoerd**	**uitgevoerd**
S	gewicht artefact	g	**n.v.t.**	**n.v.t.**	**n.v.t.**
S	soort artefact		n.v.t.	n.v.t.	n.v.t.
S	voorbewerking AS3000		**uitgevoerd**	**uitgevoerd**	**uitgevoerd**
Algemeen onderzoek - fysisch					
S	droge stof	%	**88,6**	**89,6**	**83,3**
S	organische stof (gec. voor lutum)	% (m/m ds)	**5,2**	**3,5**	**3,2**
S	lutumgehalte (pipetmethode)	% (m/m ds)	**4,4**	**5,8**	**9,0**
Anorganische parameters - metalen					
S	lood (Pb)	mg/kg ds	**61**	**56**	**42**
S	zink (Zn)	mg/kg ds	**570**	**150**	**170**

Dit analyse-certificaat, inclusief voorblad en eventuele bijlage(n), mag niet anders dan in zijn geheel worden gereproduceerd.
- De met een 'Q' gemerkte analyses zijn door RvA geaccrediteerd (registratienummer L086).
- De met een 'S' gemerkte analyses zijn door RvA geaccrediteerd (L086) en op basis van het schema AS 3000 erkend.

A N A L Y S E C E R T I F I C A A T

Projectcode	:	**1170888**
Uw project omschrijving	:	**2021.0040-Grote Woerdlaan 31-33 te Naaldwijk**
Opdrachtgever	:	**BMA Milieu**

Uw Monsterreferenties
6686344 = 113-2 113 (50-100)
6686345 = 114-1 114 (0-50)
6686346 = 115-1 115 (0-50)

Opgegeven bemonsteringsdatum	:	**01/04/2021**	**01/04/2021**	**01/04/2021**
Ontvangstdatum opdracht	:	**01/04/2021**	**01/04/2021**	**01/04/2021**
Startdatum	:	**01/04/2021**	**01/04/2021**	**01/04/2021**
Monstercode	:	**6686344**	**6686345**	**6686346**
Uw Matrix	:	**Grond**	**Grond**	**Grond**

Monstervoorbewerking					
S	AS3000 (steekmonster)		**uitgevoerd**	**uitgevoerd**	**uitgevoerd**
S	gewicht artefact	g	**n.v.t.**	**n.v.t.**	**n.v.t.**
S	soort artefact		n.v.t.	n.v.t.	n.v.t.
S	voorbewerking AS3000		**uitgevoerd**	**uitgevoerd**	**uitgevoerd**
Algemeen onderzoek - fysisch					
S	droge stof	%	**81,7**	**84,1**	**82,6**
S	organische stof (gec. voor lutum)	% (m/m ds)	**1,1**	**5,7**	**6,9**
S	lutumgehalte (pipetmethode)	% (m/m ds)	**12,4**	**7,7**	**7,1**
Anorganische parameters - metalen					
S	lood (Pb)	mg/kg ds	**14**	**57**	**110**
S	zink (Zn)	mg/kg ds	**48**	**310**	**410**

Dit analyse-certificaat, inclusief voorblad en eventuele bijlage(n), mag niet anders dan in zijn geheel worden gereproduceerd.
- De met een 'Q' gemerkte analyses zijn door RvA geaccrediteerd (registratienummer L086).
- De met een 'S' gemerkte analyses zijn door RvA geaccrediteerd (L086) en op basis van het schema AS 3000 erkend.

A N A L Y S E C E R T I F I C A A T

Projectcode	:	**1170888**
Uw project omschrijving	:	**2021.0040-Grote Woerdlaan 31-33 te Naaldwijk**
Opdrachtgever	:	**BMA Milieu**

Uw Monsterreferenties
6686347 = 116-1 116 (0-50)

Opgegeven bemonsteringsdatum	:	**01/04/2021**
Ontvangstdatum opdracht	:	**01/04/2021**
Startdatum	:	**01/04/2021**
Monstercode	:	**6686347**
Uw Matrix	:	**Grond**

Monstervoorbewerking			
S	AS3000 (steekmonster)		**uitgevoerd**
S	gewicht artefact	g	**n.v.t.**
S	soort artefact		n.v.t.
S	voorbewerking AS3000		**uitgevoerd**
Algemeen onderzoek - fysisch			
S	droge stof	%	**80,7**
S	organische stof (gec. voor lutum)	% (m/m ds)	**2,6**
S	lutumgehalte (pipetmethode)	% (m/m ds)	**8,2**
Anorganische parameters - metalen			
S	lood (Pb)	mg/kg ds	**34**
S	zink (Zn)	mg/kg ds	**220**

Dit analyse-certificaat, inclusief voorblad en eventuele bijlage(n), mag niet anders dan in zijn geheel worden gereproduceerd.
- De met een 'Q' gemerkte analyses zijn door RvA geaccrediteerd (registratienummer L086).
- De met een 'S' gemerkte analyses zijn door RvA geaccrediteerd (L086) en op basis van het schema AS 3000 erkend.

A N A L Y S E C E R T I F I C A A T

Projectcode	:	**1170888**
Uw project omschrijving	:	**2021.0040-Grote Woerdlaan 31-33 te Naaldwijk**
Opdrachtgever	:	**BMA Milieu**

Opmerkingen m.b.t. analyses

Opmerking(en) algemeen

De volgende informatie is indien van toepassing verstrekt door de opdrachtgever:
Project omschrijving, Monsterreferentie(s), Opgegeven bemonsteringsdatum, Matrix, Monsterdiepte, Potnr (Barcode), Veldgegevens, Veldwaarnemingen en Bemonsteringsdata. De opgegeven bemonsteringsdatum kan van invloed zijn op de geldigheid van de resultaten.

Organische stof gehalte (gecorrigeerd voor lutum en vrij ijzer in de vorm van Fe2O3)
Het organische stofgehalte is gecorrigeerd voor het in het analysecertificaat gerapporteerde lutumgehalte. Indien het lutumgehalte niet is gerapporteerd is de correctie uitgevoerd met een lutumgehalte van 5,4% (gemiddeld lutumgehalte Nederlandse bodem, AS3010/AS3210, prestatieblad organische stofgehalte in grond/waterbodem). Indien het vrij ijzergehalte is bepaald en groter is dan 5 % m/m, is bij de berekening van het organische stof gecorrigeerd voor dat gehalte aan vrij ijzer.

Dit analyse-certificaat, inclusief voorblad en eventuele bijlage(n), mag niet anders dan in zijn geheel worden gereproduceerd.

A N A L Y S E C E R T I F I C A A T

Projectcode	:	**1170888**
Uw project omschrijving	:	**2021.0040-Grote Woerdlaan 31-33 te Naaldwijk**
Opdrachtgever	:	**BMA Milieu**

Barcodeschema's

Monstercode	*Uw referentie*	*uw monsterref.*	*uw diepte*	*uw barcode*
6686338	101-1 101 (11-40)	101	0.11-0.4	3789901AA
6686339	105-2 105 (50-100)	105	0.5-1	3789623AA
6686340	106-1 106 (0-50)	106	0-0.5	3790056AA
6686341	107-1 107 (0-50)	107	0-0.5	3789860AA
6686342	111-1 111 (0-50)	111	0-0.5	3789912AA
6686343	112-1 112 (0-50)	112	0-0.5	3789567AA
6686344	113-2 113 (50-100)	113	0.5-1	3789653AA
6686345	114-1 114 (0-50)	114	0-0.5	3789650AA
6686346	115-1 115 (0-50)	115	0-0.5	3789716AA
6686347	116-1 116 (0-50)	116	0-0.5	3789717AA

Dit analyse-certificaat, inclusief voorblad en eventuele bijlage(n), mag niet anders dan in zijn geheel worden gereproduceerd.

A N A L Y S E C E R T I F I C A A T

Projectcode	:	**1170888**
Uw project omschrijving	:	**2021.0040-Grote Woerdlaan 31-33 te Naaldwijk**
Opdrachtgever	:	**BMA Milieu**

Analysemethoden in Grond (AS3000)

AS3000
In dit analysecertificaat zijn de met 'S' gemerkte analyses uitgevoerd volgens de analysemethoden beschreven in het "Accreditatieschema Laboratoriumanalyses voor grond-, waterbodem- en grondwateronderzoek (AS SIKB 3000)". Het laboratoriumonderzoek is uitgevoerd volgens de onderstaande analysemethoden. Deze analyses zijn vastgelegd in het geldende accreditatie-certificaat met bijbehorende verrichtingenlijst L086 van Eurofins Omegam BV.

voorbewerking AS3000	:	Conform AS3000 en NEN-EN 16179
Droge stof	:	Conform AS3010 prestatieblad 2
Organische stof (gec. voor lutum)	:	Conform AS3010 prestatieblad 3 en gelijkwaardig aan NEN 5754
Lutumgehalte (pipetmethode)	:	Conform AS3010 prestatieblad 4; gelijkwaardig aan NEN 5753
Lood (Pb)	:	Conform AS3010 prestatieblad 5 en NEN-EN-ISO 17294-2 en destructie conform NEN 6961
Zink (Zn)	:	Conform AS3010 prestatieblad 5 en NEN-EN-ISO 17294-2 en destructie conform NEN 6961

Dit analyse-certificaat, inclusief voorblad en eventuele bijlage(n), mag niet anders dan in zijn geheel worden gereproduceerd.



BEGELEIDINGSBRIEF

BEWIJS VAN ONTVANGST (B1) (retour naar afzender (handelaar/bemiddelaar))

Verplicht te gebruiken voor transport van afvalstoffen

1

1 ☐ (primaire) ontdoener 2 ☐ ontvanger 3 ☑ handelaar 4 ☐ bemiddelaar

afzender Van Dijk Maasland

straat + nr Oude Veiling 4

postc. + woonpl. 3155 EN Maasland

VIHB-nummer ZH506750VXXX

2

factuuradres Van Dijk Maasland

postbus of straat + nr postbus 254

postc. + woonpl. 3140 AG Maassluis

3A

ontdoener Steady Rocks BV

straat + nr Berkelse Poort 29b

postc. + woonpl. 2651 JX Berkel en Rodenrijs

3B

locatie van herkomst

straat + nr Delftweg 230

postc. + woonpl. 3046 NC Rotterdam

datum aanvang transport 23-3-21

4A

uitbesteed vervoerder

straat + nr

postc. + woonpl.

VIHB-nummer

4B

locatie van bestemming Boskalis Environmental

straat + nr Nieuwe Waterwegstraat 52

postc. + woonpl. 3115 HE Schiedam

datum ontvangst transport 23-3-21

5

getransporteerd door: 1 ☐ afzender 2 ☐ ontdoener 3 ☐ ontvanger 4 ☐ inzamelaar 5 ☐ vervoerder 6 ☐ uitbesteed vervoerder (vak 4a)

ontvanger/inzamelaar/vervoerder Van Dijk

straat + nr Oude Veiling 4

postc. + woonpl. 3155 EN Maasland

VIHB-nummer ZH506750VXXX

kenteken BVZZ94

route-inzameling ☐ ja ☑ nee

routelijst bijsluiten (zie toelichting)

inzamelaarsregeling ☐ ja ☑ nee

repeterende vrachten ☐ ja ☒ nee zie toelichting

6

afvalstroomnummer	gebruikelijke benaming van de afvalstoffen	aantal/ verpakking	eural code	verw. meth.	geschatte hoeveelheid (kg)	gewogen hoeveelheid (kg)
bodemsanering	grond verontreinigd met metalen	Bulk	170504	D05		

PrintDatum : 23-03-2021
Bonnummer : W000000028165
Datum/tijd : 23-03-2021 11:18
Kenteken : BV-ZZ-94 273
Vestiging : 101 Wegen
Administratie: : 1 Boskalis Environmental BV
Vervoerder : DIJMAA01 Van Dijk Maasland b.v.
Klant : 2021076 Steady Rocks BV
Herkomst :

Acceptant : ADAL
Ordernummer :
Contractnummer : 1GRE21GR107
van Dijk Maasland / Delftweg 230 te R
Rekeningnemer : DIJMAA01

Artikel : 101 Grond verontr. met zw. metale
Lokatie : 6A 6A (ORG/ANORG)
Partij : 1GRE21GR107 van Dijk Maasland / Delftweg
AMvB stroom : 0808121E0107 Delftweg 230 te Rotterdam
Begeleidingsnr.: BD40011661

Bewerking : Ingaand
Vol gewicht : 40920 kg
Leeg gewicht : 17840 kg
Netto gewicht : 23080 kg

De begeleidingsbrief dient naar waarheid ingevuld te worden en is alleen geldig als de verplichte (donkere) velden zijn ingevuld en de handtekeningen zijn geplaatst door daartoe bevoegde personen. De donker gearceerde velden zijn soms, afhankelijk van de omstandigheden, verplicht (zie toelichting op de achterzijde van dit formulier)

Auteursrecht: sVa / Stichting Vervoeradres, Den Haag

Het vervoer geschiedt op de door sVa / Stichting Vervoeradres ter griffie van de arr.rechtbank te Amsterdam en Rotterdam gedeponeerde algemene voorwaarden voor het afvalstoffenvervoer over de weg, laatste versie.
Voor aansprakelijkheid vervoerder z.o.z. In de vracht is verzekering niet begrepen

BD40011661

handtekening afzender	handtekening ontdoener	handtekening transporteur voor ontvangst der zending met gelijkgenummerde vrachtbrief	handtekening ontvanger (geadresseerde) voor goede ontvangst der zending met gelijkgenummerde vrachtbrief

versie 3.1 Art. 5615 - Uitgave **Beurtvaartadres** Tel. 088-55 22 111
www.beurtvaartadres.nl

BEGELEIDINGSBRIEF

BEWIJS VAN ONTVANGST (B1) (retour naar afzender (handelaar/bemiddelaar))

Verplicht te gebruiken voor transport van afvalstoffen

2

1

1 ☐ (primaire) ontdoener 2 ☐ ontvanger 3 ☐ handelaar 4 ☐ bemiddelaar

afzender Van Dijk Maasland

straat + nr Oude Veiling 4

postc. + woonpl. 3155 EN Maasland

VIHB-nummer ZH506758VXXX

2

factuuradres Van Dijk Maasland

postbus of straat + nr Postbus 254

postc. + woonpl. 3155 AG Maaslius

3A

ontdoener Steady Rocks BV

straat + nr Barbelse Poort 24B

postc. + woonpl. 2651 JX Berkel en Rodenrijs

3B

locatie van herkomst

straat + nr Delftweg 230

postc. + woonpl. 3046 ND Rotterdam

datum aanvang transport 23-3-21

4A

uitbesteed vervoerder

straat + nr

postc. + woonpl.

VIHB-nummer

4B

locatie van bestemming Boskalis Envoprmental bv

straat + nr Nieuwe Maasweg 52

postc. + woonpl. 3115 HE Schiedam

datum ontvangst transport 23-3-21

5

getransporteerd door: 1 ☐ afzender 2 ☐ ontdoener 3 ☐ ontvanger 4 ☐ inzamelaar 5 ☐ vervoerder 6 ☐ uitbesteed vervoerder (zie 4a)

ontvanger/inzamelaar/vervoerder Van Dijk

straat + nr Oude Veiling 4

postc. + woonpl. 3155 EN Maasland

VIHB-nummer ZH506758VXXX

kenteken BVZZ94

route-inzameling ☐ ja ☐ nee

routelijst bijsluiten (zie toelichting)

inzamelaarsregeling ☐ ja ☐ nee

repeterende vrachten zie toelichting ☐ ja ☐ nee

6

afvalstroomnummer	gebruikelijke benaming van de afvalstoffen	aantal/ verpakking	eural code	verw. meth.	geschatte hoeveelheid (kg)	gewogen hoeveelheid (kg)
160504	grond verontr. met zw. metale	bulk	170503*			

PrintDatum : 23-03-2021
Bonnummer : W00000028173
Datum/tijd : 23-03-2021 12:14
Kenteken : BV-ZZ-94 273
Vestiging : 101 Wegen
Administratie: 1 Boskalis Environmental BV
Vervoerder : DIJMAA01 Van Dijk Maasland b.v.
Klant : 2021076 Steady Rocks BV
Herkomst :

Acceptant : ADAL
Ordernummer :
Contractnummer : IGRE21GR107
van Dijk Maasland / Delftweg 230 te Rot
Rekeningnemer : DIJMAA01

Artikel : 101 Grond verontr. met zw. metale
Lokatie : 6A 6A (ORG/ANORG)
Partij : IGRE21GR107 van Dijk Maasland / Delftweg
AMvB stroom : 0808121E0107 Delftweg 230 te Rotterdam
Begeleidingsnr.: BD40011662

Bewerking : Ingaand
Vol gewicht : 41920 kg
Leeg gewicht : 17840 kg
Netto gewicht : 24080 kg

De begeleidingsbrief dient naar waarheid ingevuld te worden en is alleen geldig als de verplichte (donkere) velden zijn ingevuld en de handtekeningen zijn geplaatst door zijn soms, afhankelijk van de omstandigheden, verplicht (zie toelichting op de achterzijde van dit formulier) daartoe bevoegde personen. De donker gearceerde velden

Auteursrecht: sVa / Stichting Vervoeradres, Den Haag

Het vervoer geschiedt op de door sVa / Stichting Vervoeradres ter griffie van de arr.rechtbank te Amsterdam en Rotterdam gedeponeerde algemene voorwaarden voor het afvalstoffenvervoer over de weg, laatste versie.
Voor aansprakelijkheid vervoerder z.o.z. In de vracht is verzekering niet begrepen

BD40011662

handtekening afzender	handtekening ontdoener	handtekening transporteur voor ontvangst der zending met gelijkgenummerde vrachtbrief	handtekening ontvanger (geadresseerde) voor goede ontvangst der zending met gelijk genummerde vrachtbrief

versie 3.1 Art. 5615 - Uitgave **Beurtvaartadres** Tel. 088-55 22 111
www.beurtvaartadres.nl

BEGELEIDINGSBRIEF

BEWIJS VAN ONTVANGST (B1) (retour naar ontdoener)

Verplicht te gebruiken voor transport van afvalstoffen

De begeleidingsbrief dient naar waarheid ingevuld te worden en is alleen geldig als de verplichte (donkere) velden zijn ingevuld en de handtekeningen zijn geplaatst door daartoe bevoegde personen. De donker gearceerde velden zijn soms, afhankelijk van de omstandigheden, verplicht (zie toelichting op de achterzijde van dit formulier)

3

1

1 ☐ (primaire) ontdoener 2 ☐ ontvanger 3 ☐ handelaar 4 ☐ bemiddelaar

afzender Van Dijk

straat + nr Oude Delftweg 41

postc. + woonpl. 3155 EN Maasland

VIHB-nummer ZH.0067.5[illegible]XXX

2

factuuradres Van Dijk

postbus of straat + nr Postbus 254

postc. + woonpl. 3140 AG Maassluis

3^

ontdoener Steady Rocks BV

straat + nr Berkelse Poort 1 B

postc. + woonpl. 2651 [illegible] Berkel en Rodenrijs

3"

locatie van herkomst

straat + nr Dellaweg 230

postc. + woonpl. 3046 ND Rotterdam

datum aanvang transport 23-03-21

4^

uitbesteed vervoerder

straat + nr

postc. + woonpl.

VIHB-nummer

4"

locatie van bestemming Boskalis Environmental BV

straat + nr Nieuwe Waterwegstraat 52

postc. + woonpl. 3115 HE Schiedam

datum ontvangst transport 23-03-21

5

getransporteerd door: 1 ☐ afzender 2 ☐ ontdoener 3 ☐ ontvanger 4 ☐ inzamelaar 5 ☐ vervoerder 6 ☐ uitbesteed vervoerder (vak 4)

ontvanger/inzamelaar/vervoerder Van Dijk

straat + nr Oude Delftweg 41

postc. + woonpl. 3155 EN Maasland

VIHB-nummer ZH.0067.5[illegible]XXX

kenteken BVZZ94

route-inzameling ☐ ja ☑ nee

routelijst bijsluiten (zie toelichting)

inzamelaarsregeling ☐ ja ☑ nee

repeterende vrachten ☐ ja ☑ nee zie toelichting

6

afvalstroomnummer	gebruikelijke benaming van de afvalstoffen	aantal/ verpakking	eural code	verw. meth.	geschatte hoeveelheid (kg)	gewogen hoeveelheid (kg)
200201[illegible]	grond verontr. met zw. metale	Bulk	170504	D01		

PrintDatum : 23-03-2021
Bonnummer : W00000028181
Datum/tijd : 23-03-2021 13:51
Kenteken : BV-ZZ-94 273
Vestiging : 101 Wegen
Administratie: : 1 Boskalis Environmental BV
Vervoerder : DIJMAA01 Van Dijk Maasland b.v.
Klant : 2021076 Steady Rocks BV
Herkomst :

Acceptant : ADAL
Ordernummer :
Contractnummer : IGRE21GR107
van Dijk Maasland / Delftweg 230 te Ro
Rekeningnemer : DIJMAA01

Artikel : 101 Grond verontr. met zw. metale
Lokatie : 6A 6A (ORG/ANORG)
Partij : IGRE21GR107 van Dijk Maasland / Delftweg
AAVB stroom : 08081210107 Delftweg 230 te Rotterdam
Begeleidingsnr.: BD40011663

Bewerking : Ingaand
Vol gewicht : 42760 kg
Leeg gewicht : 17840 kg
Netto gewicht : 24920 kg

Auteursrecht: sVa / Stichting Vervoeradres, Den Haag

Het vervoer geschiedt op de door sVa / Stichting Vervoeradres ter griffie van de arr.rechtbank te Amsterdam en Rotterdam gedeponeerde algemene voorwaarden voor het afvalstoffenvervoer over de weg, laatste versie.
Voor aansprakelijkheid vervoerder z.o.z. In de vracht is verzekering niet begrepen

BD40011663

handtekening afzender	handtekening ontdoener	handtekening transporteur voor ontvangst der zending met gelijkgenummerde vrachtbrief	handtekening ontvanger (geadresseerde) voor goede ontvangst der zending met gelijkgenummerde vrachtbrief

versie 3.1 Art. 5615 - Uitgave **Beurtvaartadres** Tel. 088-55 22 111
www.beurtvaartadres.nl

BEGELEIDINGSBRIEF

BEWIJS VAN ONTVANGST (B1) (retour naar afzender (handelaar/bemiddelaar))

Verplicht te gebruiken voor transport van afvalstoffen

4

1 1 ☐ (primaire) ontdoener 2 ☐ ontvanger 3 ☐ handelaar 4 ☑ bemiddelaar

afzender Van Dijk

straat + nr Oude Veiling 4

postc. + woonpl. 3155 EN Maasland

VIHB-nummer ZH506750VXXX

2

factuuradres Van Dijk

postbus of straat + nr Postbus 254

postc. + woonpl. 3140 AG Maassluis

3A

ontdoener Steady Rocks BV

straat + nr Bokelse Poort 29B

postc. + woonpl. 6651 JX Bokel Radewijk

3B

locatie van herkomst

straat + nr Delftweg 230

postc. + woonpl. 3046 ND Rotterdam

datum aanvang transport 23-3-21

4A

uitbesteed vervoerder

straat + nr

postc. + woonpl.

VIHB-nummer

4B

locatie van bestemming Boskalis Environmental

straat + nr Nieuwe Dokweg 32

postc. + woonpl. 3115 HE Schiedam

datum ontvangst transport 23-3-21

5

getransporteerd door: 1 ☐ afzender 2 ☐ ontdoener 3 ☐ ontvanger 4 ☐ inzamelaar 5 ☐ vervoerder 6 ☐ uitbesteed vervoerder

ontvanger/inzamelaar/vervoerder Van Dijk

straat + nr Oude Veiling 4

postc. + woonpl. 3155 EN Maasland

VIHB-nummer ZH506750VXXX

kenteken BVZZ94

route-inzameling ☐ ja ☑ nee

routelijst bijsluiten (zie toelichting)

inzamelaarsregeling ☐ ja ☑ nee

repeterende vrachten ☐ ja ☐ nee zie toelichting

6

afvalstroomnummer	gebruikelijke benaming van de afvalstoffen	aantal/ verpakking	eural code	verw. meth.	geschatte hoeveelheid (kg)	gewogen hoeveelheid (kg)
0808121E0107	grond verontr met zw metale	Bulk	170504	D05		

PrintDatum : 23-03-2021
Bonnummer : W00000028191
Datum/tijd : 23-03-2021 14:49
Kenteken : BV-ZZ-94 273
Vestiging : 101 Wegen
Administratie: : 1 Boskalis Environmental BV
Vervoerder : DIJMAA01 Van Dijk Maasland b.v.
Klant : 2021076 Steady Rocks BV
Herkomst :

Acceptant : ADAL
Ordernummer :
Contractnummer : IGRE21GR107
van Dijk Maasland / Delftweg 230 te
Rekeningnemer : DIJMAA01

Artikel : 101 Grond verontr. met zw. metale
Lokatie : 6A 6A (ORG/ANORG)
Partij : IGRE21GR107 van Dijk Maasland / Delftweg
AMvB stroom : 0808121E0107 Delftweg 230 te Rotterdam
Begeleidingsnr.: BD40011664

Bewerking : Ingaand
Vol gewicht : 42080 kg
Leeg gewicht : 17840 kg
Netto gewicht : 24240 kg

De begeleidingsbrief dient naar waarheid ingevuld te worden en is alleen geldig als de verplichte (donkere) velden zijn ingevuld en de handtekeningen zijn geplaatst door daartoe bevoegde personen. De donker gearceerde velden zijn soms, afhankelijk van de omstandigheden, verplicht (zie toelichting op de achterzijde van dit formulier)

Auteursrecht: sVa / Stichting Vervoeradres, Den Haag

Het vervoer geschiedt op de door sVa / Stichting Vervoeradres ter griffie van de arr.rechtbank te Amsterdam en Rotterdam gedeponeerde algemene voorwaarden voor het afvalstoffenvervoer over de weg, laatste versie.
Voor aansprakelijkheid vervoerder z.o.z. In de vracht is verzekering niet begrepen

BD40011664

handtekening afzender	handtekening ontdoener	handtekening transporteur voor ontvangst der zending met gelijkgenummerde vrachtbrief	handtekening ontvanger (geadresseerde) voor goede ontvangst der zending met gelijkgenummerde vrachtbrief

versie 3.1 Art. 5615 - Uitgave **Beurtvaartadres** Tel. 088-55 22 111
www.beurtvaartadres.nl

BEGELEIDINGSBRIEF

BEWIJS VAN ONTVANGST (B1) (retour naar afzender (handelaar/bemiddelaar))

Verplicht te gebruiken voor transport van afvalstoffen

5

1

1 ☐ (primaire) ontdoener 2 ☐ ontvanger 3 ☑ handelaar 4 ☑ bemiddelaar

afzender Van Dijk

straat + nr Oude Delftweg 4

postc. + woonpl. 3155 EN Maasland

VIHB-nummer ZH.20675.VXXX

2

factuuradres Van Dijk

postbus of straat + nr Postbus 251

postc. + woonpl. 3140 AG Maassluis

3A

ontdoener Steady Rocks BV

straat + nr Berkelse Poort 29 B

postc. + woonpl. 2651 JX Berkel en Rodenrijs

3B

locatie van herkomst

straat + nr Delftweg 230

postc. + woonpl. 3046 ND Rotterdam

datum aanvang transport 23-3-21

4A

uitbesteed vervoerder

straat + nr

postc. + woonpl.

VIHB-nummer

4B

locatie van bestemming Boskalis Environmental

straat + nr Nieuwe Waterweg noord 52

postc. + woonpl. 3115 HE Schiedam

datum ontvangst transport 23-3-21

5

getransporteerd door: 1 ☐ afzender 2 ☐ ontdoener 3 ☐ ontvanger 4 ☐ inzamelaar 5 ☐ vervoerder 6 ☐ uitbesteed vervoerder (vak 4a)

ontvanger/inzamelaar/vervoerder Van Dijk

straat + nr Oude Delftweg 4

postc. + woonpl. 3155 EN Maasland

VIHB-nummer ZH.20675.VXXX

kenteken BVZZ94

route-inzameling ☐ ja ☑ nee

routelijst bijsluiten (zie toelichting)

inzamelaarsregeling ☐ ja ☑ nee

repeterende vrachten ☐ ja ☑ nee zie toelichting

6

afvalstroomnummer	gebruikelijke benaming van de afvalstoffen	aantal/ verpakking	eural code	verw. meth.	geschatte hoeveelheid (kg)	gewogen hoeveelheid (kg)
BD001EE0107	Grond verontr. met zw. metale	Bulk	170504	D5		

PrintDatum : 23-03-2021

Bonnummer : W00000028205

Datum/tijd : 23-03-2021 16:04

Kenteken : BV-ZZ-94 273

Vestiging : 101 Wegen

Administratie: : 1 Boskalis Environmental BV

Vervoerder : DIJMAA01 Van Dijk Maasland b.v.

Klant : 2021076 Steady Rocks BV

Herkomst :

Acceptant : ADAL

Ordernummer :

Contractnummer : IGRE21GR107

van Dijk Maasland / Delftweg 230 te Rot

Rekeningnemer : DIJMAA01

Artikel : 101 Grond verontr. met zw. metale

Lokatie : 6A 6A (ORG/ANORG)

Partij : IGRE21GR107 van Dijk Maasland / Delftweg

AMvB stroom : 0808121E0107 Delftweg 230 te Rotterdam

Begeleidingsnr.: BD40011668

Bewerking : Ingaand

Vol gewicht : 36020 kg

Leeg gewicht : 17840 kg

Netto gewicht : 18180 kg

De begeleidingsbrief dient naar waarheid ingevuld te worden en is alleen geldig als de verplichte (donkere) velden zijn ingevuld en de handtekeningen zijn geplaatst door zijn soms, afhankelijk van de omstandigheden, verplicht (zie toelichting op de achterzijde van dit formulier) daartoe bevoegde personen. De donker gearceerde velden

Auteursrecht: sVa / Stichting Vervoeradres, Den Haag

Het vervoer geschiedt op de door sVa / Stichting Vervoeradres ter griffie van de arr.rechtbank te Amsterdam en Rotterdam gedeponeerde algemene voorwaarden voor het afvalstoffenvervoer over de weg, laatste versie.
Voor aansprakelijkheid vervoerder z.o.z. In de vracht is verzekering niet begrepen

BD40011668

handtekening afzender	handtekening ontdoener	handtekening transporteur voor ontvangst der zending met gelijkgenummerde vrachtbrief	handtekening ontvanger (geadresseerde) voor goede ontvangst der zending met gelijkgenummerde vrachtbrief

versie 3.1 Art. 5615 - Uitgave **Beurtvaartadres** Tel. 088-55 22 111
www.beurtvaartadres.nl



BRL 9313 ®NL BSB Productcertificaat EC-ZWI-00007

Eerland Certification
Postbus 275, 4190 CG Geldermalsen
telnr. +31-345-585034
faxnr. +31-345-585025

Eerland CERTIFICATION
Geaccrediteerd door de RvA RvA C 234

Niveau I: zout zand uit maritieme wingebieden
Niveau III: ontzilt zand uit maritieme wingebieden

Producent:

M.J. De Groot Zandhandel B.V.

Wingebied(en) :

Scheurhavenput, Rotterdam : Niveau I en III

Adres:	Keenstraat 7-15	*Gecertificeerd sinds:*	10-01-2008
	3044 CD ROTTERDAM	*Datum uitgifte:*	01-07-2014
Telefoonnr:	010-4150216	*Geldig tot:*	onbeperkt
Faxnummer:	010-4154209	*Vervangt:*	K40058/03 / K41649/03 d.d. 1-7-200
e-mail:	info@degrootzandhandel.nl	*KvK-nummer:*	24416207

VERKLARING VAN EERLAND CERTIFICATION

Dit productcertificaat is op basis van BRL 9313 Zand uit dynamische wingebieden d.d. 29-11-2012 afgegeven door Eerland Certification, conform het Certificatiereglement Eerland Certification.

Eerland Certification verklaart dat:

- het gerechtvaardigd vertrouwen bestaat dat de door de producent vervaardigde product bij aflevering voldoet aan de in dit productcertificaat vastgelegde milieuhygiënische specificaties van het Besluit bodemkwaliteit voldoet, mits het product is voorzien van het NL-BSB®-merk op de wijze zoals aangegeven in dit certificaat voor de volgende niveaus:
  - Zout zand:
    - Niveau I: zout zand uit maritieme wingebieden
    - Niveau II: zout zand geleverd uit een vaste opslaglocatie
  - Zoet zand:
    - Niveau III: ontzilt zand uit maritieme wingebieden
    - Niveau IV: zoet zand geleverd uit een vaste opslaglocatie
    - Niveau V: zoet zand
- voor dit productcertificaat geen controle plaatsvindt op het gebruik in werken en op de melding- en/of informatieplicht van de gebruiker aan het bevoegd gezag
- met in achtneming van het bovenstaande, zand uit dynamische wingebieden in zijn toepassingen en met in achtneming van de daarbij horende toepassingsvoorwaarden voldoet aan de relevante eisen van het Besluit bodemkwaliteit.

Voor het Besluit bodemkwaliteit is dit een door de Minister van Infrastructuur en Milieu erkend certificaat, indien het certificaat is opgenomen in het "Overzicht van erkende kwaliteitsverklaringen in de bouw" op de websites van SBK: www.bouwkwaliteit.nl en van Bodem+: www.bodemplus.nl.

Voor Eerland Certification

[redacted]
directie

BESLUIT BODEMKWALITEIT

Nadruk verboden

NL BSB® Productcertificaat

Nummer: EC-ZWI-00007
Datum uitgifte: 01-07-2014
Geldig tot: onbeperkt
Gecertificeerd sinds: 10-01-2008
Vervangt: K40058/03 / K41649/03 d.d. 1-7-2009

Eerland CERTIFICATION
Geaccrediteerd door de RvA PRODUCTS RvA C 254

1. PRODUCTSPECIFICATIE

Milieutechnische specificatie
In de BRL 9313 worden aan het zand eisen gesteld met betrekking tot de milieutechnische specificaties voor grond en baggerspecie, zoals verwoord in het Besluit bodemkwaliteit. De gemiddelde samenstellingswaarden bepaald overeenkomstig AP04-SG, voldoen aan de achtergrondwaarden van bijlage B van de Regeling bodemkwaliteit met inachtneming van art. 4.2.2. lid 4 en 5 van de Regeling bodemkwaliteit.

Herkomst en ketenverantwoordelijkheid
Dit NL BSB®-certificaat is geldig voor zand afkomstig uit het wingebied of depot opgenomen in tabel 1. Voor de winning van het zand uit een wingebied beschikt de certificaathouder over een concessie, ontgrondingsvergunning of toestemming van de eigenaar. De toestemming kan binnen een wingebied beperkt zijn tot nader vastgelegde winvakken. Het kwaliteitssysteem van de certificaathouder en toezicht door de certificatie instelling borgt de kwaliteit van het geleverde zand uit de winvakken. De BRL 9313 voorziet in de traceerbaarheid van het onder BRL 9313 geleverde zand. Deze ketenverantwoordelijkheid wordt aangegeven met niveaus. De volgende 5 niveaus worden daarbij onderscheiden:

- € Niveau I: zout zand
- € Niveau II: zout zand geleverd uit een vaste opslaglocatie
- € Niveau III: ontzilt zand uit maritieme wingebieden
- € Niveau IV: zoet zand geleverd uit een vaste opslaglocatie
- € Niveau V: zoet zand

De certificaathouder kan één of meerdere niveaus uitvoeren. Bij levering van het gecertificeerde product dient te worden aangegeven wat de herkomst van de partij is en welk niveau. Het certificaat en afleverbon is een erkend bewijsmiddel mits aantoonbaar blijft dat deze documenten bij het geleverde zand behoren. Bij levering aan een andere certificaathouder neemt de afnemer de verantwoordelijkheid over en brengt het zand onder eigen certificaat op de markt. De ketenverantwoordelijkheid borgt dat binnen het kwaliteitssysteem van certificaathouders de levering herleidbaar is vanaf zandwinning.

Overzicht wingebied(en) en opslaglocatie(s)

Wingebied * / opslaglocatie

Scheurhavenput, Rotterdam : Niveau I en III**

* beperkt tot de winvakken waarvoor concessie, ontgrondingsvergunning of toestemming van de eigenaar is verleend. Een lijst van actuele winvakken is op te vragen bij de certificaathouder en/of certificatie-instelling
** Ontzilt zand (Niveau III) is zand waarvan het chloridegehalte door spoelen met water is teruggebracht tot maximaal 200 mg Cl /kg ds.

Eerland

NL BSB® bouwstoffenbesluit

NL BSB® Productcertificaat

Nummer: EC-ZWI-00007
Datum uitgifte: 01-07-2014
Geldig tot: onbeperkt
Gecertificeerd sinds: 10-01-2008
Vervangt: K40058/03 / K41649/03 d.d. 1-7-2009

Eerland CERTIFICATION
Geaccrediteerd door de RvA PRODUCTS RvA C 234

2. TOEPASSING EN GEBRUIK

Het zand voldoet aan de achtergrondwaarden zoals verwoord in de Regeling bodemkwaliteit en dient in overeenstemming met artikel 5,6,7,37 en 42 van het Besluit bodemkwaliteit te worden toegepast (functionaliteit, zorgplicht, algemene voorschriften en melding). Toepassingen van hoeveelheden van minder dan 50 m^3 hoeven niet te worden gemeld.

Niveau I en II: Niet ontzilt zeezand is alleen op of in de bodem toepasbaar in zoute en brakke gebieden (gebieden waarbij de bodem in contact staat met water met een natuurlijk chloridegehalte hoger dan 5000 mg/l).

Niveau III, IV en V: het zand is vrij toepasbaar.

Voor zand dat in zoute rijkswateren wordt gewonnen en daar vervolgens ook weer wordt toegepast, is het RWS-stoffenpakket C3 van toepassing en dient aanvullend tributyltin (TBT) te worden bepaald.
Op de afleverbon wordt het betreffende certificaatnummer en niveau vermeld (zie onder Merken).

3. MERKEN

De producten worden gemerkt met het NL BSB®-merk. De uitvoering van het merk is als volgt:

NL BSB® of:

De afleverbon bevat ten minste de volgende aanduidingen:
1. NL BSB® woord- of beeldmerk;
2. het certificaatnummer en niveau;
3. (begin-eind) datum van aflevering;
4. naam van de certificaathouder;
5. naam en/of locatie opslagplaats;
6. de hoeveelheid geleverd product;
7. de totale hoeveelheid geleverd product (de gehele partij);
8. de bestemmingslocatie;
9. toepasbaarheid (bodemkwaliteitsklasse): voldoet aan de achtergrondwaarden: onbeperkt toepasbaar (Niveau III, IV, V) / toepasbaarheid beperkt tot zoute en brakke gebieden (Niveau I, II);
10. type levering: voor de wal/afgehaald/op het werk.

4. WENKEN VOOR DE TOEPASSER

Bij aflevering inspecteren of:

- Geleverd is wat is overeengekomen;
- Het merk en de wijze van merken juist zijn;
- De afleverbon alle gegevens bevat;
- De producten geen zichtbare tekortkomingen vertonen.

Indien op grond van het hiervoor gestelde tot afkeuring wordt overgegaan, neem dan contact op met

- **M.J. De Groot Zandhandel B.V.**

en zo nodig met

- certificatie-instelling.

Het bewijsmiddel (afleverbonnen en certificaat) dient aan de opdrachtgever te worden overhandigd. Dit geldt niet bij levering aan natuurlijke personen anders dan in de uitoefening van beroep of bedrijf.

De toepasser moet het bewijsmiddel (afleverbonnen en certificaat) ten minste 5 jaar ter beschikking houden voor inzage door het bevoegd gezag. Dit geldt niet voor de levering aan natuurlijke personen anders dan in de uitoefening van beroep of bedrijf.

5. LIJST VAN VERMELDE DOCUMENTEN

AP04-SG	Accreditatieprogramma voor keuring van partijen grond, bouwstoffen en korrelvormige afvalstoffen - Onderdeel: Samenstelling Grond; vigerende versie beschikbaar via www.sikb.nl. Accreditatieprogramma Bouwstoffenbesluit AP04, versie 3, SIKB, Gouda.
Besluit bodemkwaliteit	Besluit bodemkwaliteit, Staatsblad van het Koninkrijk der Nederlanden 2007, nr. 469.
Regeling bodemkwaliteit	Regeling bodemkwaliteit, Staatscourant 2007, nr. 247

M.J. de Groot Zandhandel B.V.

Corr. adres:
De Vijf Boeken 10
2911 BL
Nieuwerkerk a/d Ijssel

Transport
Scheepvaart
Zandhandel
Zandwinning

Loswal | Keenstraat - Spaansepolder
Tel: 010 - 415 02 16
B.G.G.: 010 - 254 29 27
Tel : 06 - 5137 8453
E-mail: info@degrootzandhandel.nl

Bon

Bonnummer	Klant	Product	Lading	Transporteur	Kenteken	Aangemaakt	Type	Tegenbonnr
40039	Van Dijk Maasland BV	1000 - Aanvulzand	15 m3	P.labots	31-BPJ-3	24-03-2021 06:31	Afgehaald	Bon 342724
40049	Van Dijk Maasland BV	1000 - Aanvulzand	15 m3	P.labots	31-BPJ-3	24-03-2021 07:55	Afgehaald	Bon 342724
40055	Van Dijk Maasland BV	1000 - Aanvulzand	15 m3	P.labots	31-BPJ-3	24-03-2021 08:25	Afgehaald	Bon 342724
40068	Van Dijk Maasland BV	1000 - Aanvulzand	15 m3	P.labots	31-BPJ-3	24-03-2021 09:28	Afgehaald	Bon 342724
40072	Van Dijk Maasland BV	1000 - Aanvulzand	15 m3	P.labots	31-BPJ-3	24-03-2021 09:57	Afgehaald	Bon 342724

BRL 9313 ©NL BSB
EC-ZWI-00007

Niveau: 4

Voldoet aan de achtergrondwaarden onbeperkt toepasbaar