Moerdijk Bodemsanering B.V.

Vestiging Moerdijk
Noordhoek 32a
4759 AA Noordhoek
(0168) 40 39 96

Vestiging Zwolle
Slingerbeek 26
8033 DK Zwolle
(038) 333 21 30

info@moerdijkbodemsanering.nl
www.moerdijkbodemsanering.nl

DCMR Milieudienst Rijnmond
T.a.v.: Bureau Bodem

Ons kenmerk : 2633.10.211
Beh. door : [redacted]
Datum : 7 april 2021
Betreft : BUS-evaluatie immobiel Bergstraat 30 te Rotterdam

Geachte lezer,

Ter plaatse is het bestaande vloerpeil uitgediept tot circa 3,2 m -mv (en vervolgens is funderingsherstel toegepast). De overtollige sterk verontreinigde verontreinigde grond is ontgraven en afgevoerd naar een erkend verwerker. Na het uitgraven is de locatie afgedekt (geïsoleerd) met een betonvloer.

De BUS-evaluatie is bijgevoegd.

Hopende u hiermee voldoende te hebben geïnformeerd.

Met vriendelijke groet,

Moerdijk Bodemsanering B.V.

[redacted]

Bijlagen: BUS-evaluatie immobiel

SINDS 1995

Op al onze aanbiedingen en overeenkomsten zijn onze algemene voorwaarden van toepassing.



Ministerie van Infrastructuur en Milieu

Evaluatie Immobiel

BUS sanering

Administratieve gegevens (invullen door overheid)

	dag maand jaar / nummer
Datum van ontvangst	
Behandelnummer	
Dossier	

1 Saneringslocatie

1.1 Identificatienummer melding: A A 0 5 9 9 3 5 4 2 5 > *Niet verplicht*

> *indien identificatienummer is ingevuld, hoeven in blokken 1, 2, 4 en 11 uitsluitend afwijkingen t.o.v. de melding te worden aangegeven*

1.2 Locatienaam: Bergstraat 30 Rotterdam

1.3 Adres

Straat	Huisnummer	Huisletter	Toevoeging
Bergstraat	30		

Postcode	Plaats
3035TD	Rotterdam

1.4 Kadastrale gegevens

	Kadastrale gemeente	Sectie	Nummer	Oppervlakte kadastraal perceel	Oppervlakte te saneren locatie	Naam eigenaar / erfpachter
Kadastraal perceel 1	Rotterdam	X	124	102 m²	58 m²	Stichting Urbanic Netherlands II
Kadastraal perceel 2				m²	m²	
Kadastraal perceel 3				m²	m²	
2 Saneerder

(Bedrijfs)Naam

2.1 Contactgegevens saneerder: Stichting Urbanic Netherlands II

Contactpersoon: [redacted]

> *De saneerder is opdrachtgever van de sanering*

2.2 Saneerder is
- [x] Eigenaar van één of meerdere van de percelen
- [ ] Erfpachter van één of meerdere van de percelen
- [ ] Anders, namelijk

> *NAW-gegevens saneerder en eigena(a)r(en)/ erfpachter(s) volledig invullen bij 11*

3 Verontreinigingssituatie en reikwijdte

3.1 Is vastgesteld dat het ging om een immobiele verontreinigingssituatie?
- [x] ja
- [ ] nee

3.2 De aard van de verontreinigingen betrof

Zware metalen	[x] ja	[ ] nee
Overige anorganische stoffen	[ ] ja	[x] nee
Pak	[ ] ja	[x] nee
Organochloor bestrijdingsmiddelen	[ ] ja	[x] nee
Minerale olie	[ ] ja	[x] nee
Asbest	[ ] ja	[ ] nee

4 Situering en gebruik saneringslocatie

4.1 Het gebruik van de saneringslocatie is

Gebruik	Huidig	Toekomstig
(Wonen met) moestuin of volkstuin	[ ]	[ ]
Wonen met (sier)tuin	[x]	[x]
Plaatsen waar kinderen spelen	[ ]	[ ]
Natuur	[ ]	[ ]
Landbouw	[ ]	[ ]
Groen met natuurwaarden	[ ]	[ ]
Overig (openbaar) groen	[ ]	[ ]
Bebouwing (incl. wonen zonder tuin)	[ ]	[ ]
Infrastructuur	[ ]	[ ]
Bedrijfsterrein, industrie	[ ]	[ ]
Overig namelijk,	[ ]	[ ]

5 Saneringsuitvoering

5.1 De startdatum van de sanering was: dag 08 maand 02 jaar 2021

5.2 De einddatum van de sanering was: dag 02 maand 04 jaar 2021

5.3 Afronding van de sanering is: dag 07 maand 02 jaar 2021

Evaluatie Immobiel

BUS sanering
Infrastructuur en Milieu

5.4 Zijn de werkzaamheden milieukundig begeleid (processturing/verificatie) ■ ja ☐ nee > *Zo nee, redenen vermelden bij 9*

5.5 Op welke momenten heeft de milieukundige begeleiding plaatsgevonden? Tijdens kritische momenten (zoals scheiding van sterk naar (oorspronkelijk) licht verontreinigd.

5.6 Is de sanering volledig uitgevoerd conform de onder het Besluit Bodemkwaliteit vallende beoordelingsrichtlijnen en protocollen? ■ ja ☐ nee > *Zo nee, specificeer de protocollen en/of richtlijnen waarvan is afgewezen bij 9.*

5.7 Is er sprake geweest van tijdelijke opslag? ☐ ja ■ nee

5.8 Zo ja, is het betreffende depot volledig opgeruimd? ☐ ja ☐ nee

5.9 Hebben er zich tijdens de sanering wijzigingen voorgedaan ten opzichte van de melding? ■ ja ☐ nee > *Zo nee, ga verder met vraag 5.11.*

5.10 Zijn de wijzigingen t.o.v. de melding BUS bij het bevoegd gezag gemeld? ■ ja ☐ nee > *Zo ja, specificeer de wijzigingen in 9 of voeg de meldingen toe.* > *Zo nee, motiveer waarom wijzigingen niet zijn gemeld bij blok 9*

5.11 De kosten van de sanering (incl. BTW) bedroegen €

6 Saneringsaanpak en saneringsresultaat

6.1 Welke saneringsaanpak(ken) heeft u gebruikt?

> *Kruis hier dezelfde saneringsaanpak aan die bij de melding is aangegeven, tenzij deze tussentijds is gewijzigd en gemeld aan bevoegd gezag.*

☐ Ontgraving tot niveau terugsaneerwaarde > *Vul 6a in*

☐ Aanbrengen van leeflaag > *Vul 6b in*

■ Aanbrengen van duurzame aaneengesloten afdeklaag > *Vul 6c in*

☐ Ontgraving dunne stedelijke toplaag en aanbrengen van een aanvullaag > *Vul 6d in*

> *onderstaande vragenblokken hoeven alleen ingevuld voor zover van toepassing*

6a Ontgraving voor volledige verwijdering van de verontreiniging

6a.1 De oppervlakte die is ontgraven was m²

6a.2 Maximale ontgravingsdiepte t.o.v. huidig maaiveld was m

6a.3 Voldoet de bodem op ontgravingsdiepte (en eventueel binnen de saneringslocatie gelegen putwanden) aan de uit de melding volgende terugsaneerwaarde?

De achtergrondwaarde van tabel 1 van bijlage B van de Regeling bodemkwaliteit ☐ ja ☐ nee

De generieke maximale waarden van de bodemfunctieklasse Wonen uit tabel 1 van bijlage B van de Regeling bodemkwaliteit ☐ ja ☐ nee

De generieke maximale waarden van de bodemfunctieklasse Industrie uit tabel 1 van bijlage B van de Regeling bodemkwaliteit ☐ ja ☐ nee

De vastgestelde Lokale Maximale Waarde ☐ ja ☐ nee

6a.4 De kwaliteit van de bodem op ontgravingsdiepte blijkt uit put- en wandmonsters, kwaliteit in tabel invullen

> *Indien asbest voorkomt boven de interventiewaarde, vermeld dan het gewogen gehalte.*

> *Geef op een kaart duidelijk aan waar en tot welke diepte is ontgraven. Illustreer dit zonodig middels een dwarsprofiel.*

> *Alle monsterpunten op kaart aangeven en*

Bodem/wand/ boring	Monsternummer	Te saneren stof	Aangetoond gehalte eindsituatie (mg/kg.ds)	Terugsaneerwaarde (mg/kg ds)

6a.5 Heeft er na ontgraving aanvulling plaatsgevonden? ☐ ja ☐ nee

6a.6 Zo ja, wat is de kwaliteit van de aanvulgrond?

Kwaliteitklasse[1]	Omvang	Kenmerk milieuhygiënische verklaring[2]	Herkomst
	m³		
	m³		
	m³		
	m³		

[1] Keuze uit: <AW2000, Wonen, Industrie, <Lokale Maximale Waarde (LMW)
[2] Kenmerk partijkeuring, erkende kwaliteitsverklaring of fabrikant-eigenverklaring (bewijsmiddel toevoegen als bijlage)

6b Aanbrengen van leeflaag

6b.1 De oppervlakte die is voorzien van een leeflaag is m²

6b.2 Heeft er een ontgraving plaatsgevonden t.b.v. het aanbrengen van de leeflaag? ☐ ja ☐ nee

6b.3 De hoeveelheid verontreinigde grond die is ontgraven is m³

6b.4 De opbouw en kwaliteit van de leeflaag is

Grondsoort/ materiaal[1]	Kwaliteitsklasse[2]	Kenmerk milieu-hygiënische verklaring[3]	Herkomst	Oppervlakte	Dikte
				m²	m
				m²	m
				m²	m
				m²	m

[1] Bijvoorbeeld Zand, Zavel, Klei, Teelaarde, ...
[2] Keuze uit: <AW2000, Wonen, Industrie, <Lokale Maximale Waarde (LMW)
[3] Kenmerk van partijkeuring, erkende kwaliteitsverklaring of fabrikant-eigenverklaring (bewijsmiddel toevoegen als bijlage)

6b.5 Is er onder de leeflaag een signaleringslaag aangebracht? ☐ ja ☐ nee

Zo ja, deze bestaat uit

Zo nee, waarom niet?

> *Geef met een overzichtstekening duidelijk aan waar en in welke dikte de leeflaag en eventuele aanvullaag is aangebracht. Illustreer dit zonodig met een dwarsprofiel.*

6c Aanbrengen van duurzame aaneengesloten afdeklaag

6c.1 De oppervlakte die wordt voorzien van een afdeklaag is 58 m²

6c.2 Heeft er een ontgraving plaatsgevonden t.b.v. het aanbrengen van de afdeklaag? ☑ ja ☐ nee

6c.3 De hoeveelheid verontreinigde grond die is ontgraven is 140 m³

6c.4 Is de ontgraving aangevuld voor het aanbrengen van de afdeklaag? ☑ ja ☐ nee

6c.5 De opbouw en kwaliteit van de aanvullaag is

Grondsoort/ materiaal[1]	Kwaliteitsklasse[2]	Kenmerk milieu-hygiënische verklaring[3]	Herkomst	Oppervlakte	Dikte
drainagezand	<AW2000	ZW-012/4	Papendrecht	58 m²	0,15 m
				m²	m

Evaluatie Immobiel

BUS sanering
Infrastructuur en Milieu

6c.6 Uit welk materiaal bestaat de afdeklaag?

> *Geef met een overzichtstekening duidelijk aan waar en in welke dikte de afdeklaag en eventuele aanvullaag is aangebracht. Illustreer dit zonodig met een dwarsprofiel.*

Materiaal	Kenmerk milieuhygiënische verklaring[1]	Oppervlakte	Dikte
Asfalt		m²	m
Asfaltbeton		m²	m
Beton	beton	58 m²	0,20 m
Stelconplaten		m²	m
Klinkers/tegels		m²	m
Bebouwing		m²	m
Ballastmateriaal minimaal 0,25m dik met geotextiel		m²	m
Splitbed minimaal 0,25m dik met geotextiel		m²	m
Anders, namelijk:			

[1] Kenmerk van partijkeuring, erkende kwaliteitsverklaring of fabrikant-eigenverklaring (bewijsmiddel toevoegen als bijlage)

6d Ontgraven dunne stedelijke ophooglaag en aanbrengen aanvullaag

6d.1 De oppervlakte die is ontgraven is ____ m²

6d.2 De ontgravingsdiepte ten opzichte van maaiveld is ____ m (max 0,5 m)

6d.3 Voldoet de bodem op de ontgravingsdiepte aan de terugsaneerwaarde van lager dan 0,5 maal de I-waarde? ☐ ja ☐ nee

6d.4 De kwaliteit van de bodem op ontgravingsdiepte blijkt uit put- en wandmonsters, kwaliteit in onderstaande tabel invullen:

> *Geef op een kaart duidelijk aan waar en tot welke diepte is ontgraven. Illustreer dit zonodig middels een dwarsprofiel.*

> *Alle monsterpunten op kaart aangeven en volledige analysecertifcaten inclusief toetsingsresultaten meezenden*

Bodem/wand/boring	Monsternummer	Te saneren stof	Aangetoond gehalte eindsituatie (mg/kg.ds)	Terugsaneerwaarde (mg/kg ds)

6d.5 De opbouw en kwaliteit van de aanvullaag is

Grondsoort/materiaal[1]	Kwaliteitsklasse[2]	Kenmerk milieu-hygiënische verklaring[3]	Herkomst	Oppervlakte	Dikte
				m²	m
				m²	m

[1] Bijvoorbeeld Zand, Zavel, Klei, Teelaarde, etc
[2] Keuze uit: <AW2000, Wonen, Industrie, <Lokale Maximale Waarde (LMW)
[3] Kenmerk van partijkeuring, erkende kwaliteitsverklaring of fabrikant-eigenverklaring

7 Grondafvoer en grondverwerking

7.1 In geval van afvoer van grond of overige materialen vul de tabel in

> *Voeg een overzicht van afgevoerde vrachten toe als bijlage. Afzonderlijke transportbonnen hoeven niet meegezonden te worden, maar moeten wel door de ontdoener en acceptant bewaard worden.*

Afvalstroomnummer[1]/meldingsnummer Bbk[2]	Kwaliteitsklasse[3]	Omvang		Bestemming
0808121E0062	Niet toepasbaar	40 m³	66 ton	Boskalis
062502100238	Niet toepasbaar	100 m³	182 ton	Pouw
		m³	ton	

[1] naar een verwerker
[2] naar een toepassingslocatie
[3] < AW2000, Wonen, Industrie, <lokale maximale waarde, niet toepasbaar.

	Plaats	Hoeveelheid	
7.2 Als er verontreinigde grond (>I waarde) is herschikt, waar is dat terechtgekomen?	Onder leeflaag		m³
	Onder duurzaam aaneengesloten afdeklaag		m³
> *Geef op tekening aan waar grond herschikt is*	Onder bebouwing		m³

8 Nazorg

8.1 Is nazorg aan de orde als gevolg van de sanering? ☑ ja ☐ nee

8.2 Het betreft het instandhouden van

- ☐ Leeflaag
- ☑ Duurzaam aaneengesloten afdeklaag
- ☐ Bebouwing
- ☐ Anders, namelijk

9 Bijzonderheden tijdens de sanering

Gebruik hiervoor een afzonderlijke bijlage of benut onderstaande ruimte.

Evaluatie Immobiel

BUS sanering
Infrastructuur en Milieu

10 Bijlagen

10.1 Bij de evaluatie dienen de volgende bijlagen (in enkelvoud) te worden gevoegd

> *Indien bijgevoegd, vul aankruishokje in*

Recente kadastrale kaart met daarop aangegeven de contour van de gesaneerde locatie, inclusief kadastraal uittreksel met de eigendomssituatie	■ ja	
Bemonsteringskaart (eindcontrole):		
- Putwanden	☐ ja	■ nvt
- Putbodem	☐ ja	■ nvt
Ontgravingstekening (en evt. dwarsprofiel) met:		
- Plaats van ontgraving	■ ja	☐ nvt
- Plaats van herschikte grond	☐ ja	■ nvt
- Ligging van aangebrachte leeflaag, afdeklaag of aanvullaag	■ ja	☐ nvt
Melding wijzigingen (BUS)	■ ja	☐ nvt
Overzicht afgevoerde vrachten verontreinigde grond of overige materialen	■ ja	☐ nvt
Analysecertificaten grondmonsters	■ ja	☐ nvt
Kwaliteitsverklaring aanvulgrond en/of afdeklaag	■ ja	☐ nvt

> *Indien bijgevoegd, geef aan welke*

Overig	☐ ja	■ nvt

11 Contactgegevens

11.1 Saneerder (= opdrachtgever van de sanering)

(Bedrijfs)Naam: Stichting Urbanic Netherlands II

Dhr/Mw Contactpersoon: [redacted]

Straat: Batjanstraat | Huisnummer: 13 | Huisletter | Toevoeging

Postcode: 1094RC | Plaats: Amsterdam

Telefoonnummer | E-mailadres

11.2 Eigenaar, erfpachter (indien niet zijnde de saneerder)

> *Als er meer dan één eigenaar/erfpachter betrokken is, andere eigenaar/erfpachters opgeven bij Overige betrokkenen*

(Bedrijfs)Naam

Dhr/Mw Contactpersoon

Straat | Huisnummer | Huisletter | Toevoeging

Postcode | Plaats

Telefoonnummer | E-mailadres

11.3 Melder (diegene die het formulier heeft ingevuld)

(Bedrijfs)Naam: Moerdijk Bodemsanering BV

Dhr/Mw Contactpersoon: [redacted]

Straat: Noordhoek | Huisnummer: 32 | Huisletter: a | Toevoeging:

Postcode: 4759AA | Plaats: Noordhoek

Telefoonnummer: | E-mailadres:

11.4 Milieukundig begeleider (processturing)

(Bedrijfs)Naam: Moerdijk Bodemsanering BV

Dhr/Mw Contactpersoon/projectleider: [redacted]

Straat: | Huisnummer: | Huisletter: | Toevoeging:

Postcode: | Plaats:

Telefoonnummer: | E-mailadres:

Dhr/Mw Naam milieukundig begeleider: [redacted]

Telefoonnummer: [redacted] | E-mailadres: [redacted]@moerdijkbodemsanering.nl

11.5 Milieukundig begeleider (verificatie)

(Bedrijfs)Naam: Moerdijk Bodemsanering BV

Dhr/Mw Contactpersoon/projectleider: Dhr. S. Schrauwen

Straat: | Huisnummer: | Huisletter: | Toevoeging:

Postcode: | Plaats:

Telefoonnummer: | E-mailadres:

Naam milieukundig begeleider: [redacted]

Telefoonnummer: | E-mailadres:

11.6 Aannemer (uitvoerder sanering)

(Bedrijfs)Naam: Dijkboom BV

Dhr/Mw Contactpersoon: [redacted]

Straat: Rietdekkersweg | Huisnummer: 9 | Huisletter: a | Toevoeging:

Postcode: 3449JC | Plaats: Woerden

Telefoonnummer: | E-mailadres:

Evaluatie Immobiel

BUS sanering
Infrastructuur en Milieu

11.7a Overige betrokkenen 1

> *Denk bij rol aan: aannemer, adviseur, belanghebbende, eigenaar, erfpachter, gebruiker, gemachtigde, huurder, melder, veroorzaker, opdrachtgever, voormalige eigenaar, projectontwikkelaar, uitvoerder*

Rol

(Bedrijfs)Naam

Dhr/Mw Contactpersoon

Straat Huisnummer Huisletter Toevoeging

Postcode Plaats

Telefoonnummer E-mailadres

11.7b Overige betrokkenen 2

Rol

(Bedrijfs)Naam

Dhr/Mw Contactpersoon

Straat Huisnummer Huisletter Toevoeging

Postcode Plaats

Telefoonnummer E-mailadres

11.7c Overige betrokkenen 3

Rol

(Bedrijfs)Naam

Dhr/Mw Contactpersoon

Straat Huisnummer Huisletter Toevoeging

Postcode Plaats

Telefoonnummer E-mailadres

11.7d Overige betrokkenen 4

Rol

(Bedrijfs)Naam

Dhr/Mw Contactpersoon

Straat Huisnummer Huisletter Toevoeging

Postcode Plaats

Telefoonnummer E-mailadres

12 Ondertekening

Hiermee verklaart ondergetekende(n) dat voorgaande naar waarheid is ingevuld en dat de sanering is uitgevoerd conform de voorwaarden van het Besluit en de Regeling uniforme saneringen.

12.1 Ondertekening saneerder (opdrachtgever van de sanering)

> *Indien evaluatieverslag wordt ingediend door gemachtigde namens saneerder, dient het evaluatieverslag tevens ondertekend te worden door de saneerder. Ook is het mogelijk een machtigingsformulier mee te zenden, waarmee de saneerder de gemachtigde machtigt voor het indienen en ondertekenen van dit formulier.*

Naam (in blokletters)

Datum

Plaats

Handtekening

12.2 Milieukundig begeleider (onderdeel verificatie)

Naam (in blokletters)

Datum

Plaats

Handtekening

12.3 Ondertekening gemachtigde (indien melding ingevuld door andere partij dan saneerder)

Naam (in blokletters) [redacted]

Datum: 0 7 0 4 2 0 2 1

Plaats: Noordhoek

Handtekening [redacted]

Ministerie van Infrastructuur en Milieu

Standaard machtigingsformulier

BUS formulieren

1 Eigenaar/erfpachter geeft akkoord aan saneerder

> *Indien de saneringslocatie bestaat uit percelen die in eigendom zijn van meerdere eigenaren, kan deze machtiging meerdere keren worden gebruikt. Iedere eigenaar dient het meldings- of evaluatieformulier danwel het machtigingsdocument te ondertekenen.*

1.1 Ondertekening machtiging

naam contactpersoon

Eigenaar/erfpachter van de locatie | van

naam bedrijf | naam contactpersoon

| geeft aan akkoord te zijn dat |

naam bedrijf

van | optreedt als saneerder van de voorgenomen

naam locatie

werkzaamheden onder een BUS melding op de locatie |

Datum

[ ] [ ] [ ] [ ] [ ] [ ] [ ] [ ]

Handtekening

|

2 Saneerder machtigt een derde partij tot ondertekening en indienen van BUS melding of evaluatie

2.1 Ondertekening machtiging

naam contactpersoon | naam bedrijf

[redacted] van | Urbanic Netherlands II C.V. machtigt

naam contactpersoon | naam bedrijf

[redacted] van | Moerdijk Bodemsanering B.V.

tot het ondertekenen en indienen van het meldingsformulier en/of evaluatieverslag voor een BUS sanering op de locatie

naam locatie

| Bergstraat 30 te Rotterdam

Datum

18 - 12 - 2020

Handtekening

[redacted]

B I J L A G E N

BIJLAGE 1

KADASTRALE GEGEVENS

Kadastrale kaart

= Schuingsl.catie

Uw referentie: 123



Deze kaart is noordgericht

12345 Perceelnummer

25 Huisnummer

Vastgestelde kadastrale grens

Voorlopige kadastrale grens

Administratieve kadastrale grens

Bebouwing

Schaal 1: 500

Kadastrale gemeente	Rotterdam
Sectie	X
Perceel	124

kadaster

Voor een eensluidend uittreksel, geleverd op 7 april 2021
De bewaarder van het kadaster en de openbare registers

Aan dit uittreksel kunnen geen betrouwbare maten worden ontleend.
De Dienst voor het kadaster en de openbare registers behoudt zich de intellectuele eigendomsrechten voor, waaronder het auteursrecht en het databankenrecht.

kadaster

BETREFT
Rotterdam X 5297 A1

UW REFERENTIE
123

GELEVERD OP
18-12-2020 - 08:55

PRODUCTIEORDERNUMMER
S11084085330

VOLLEDIG GESIGNALEERD T/M
17-12-2020 - 14:59

VOLLEDIG BIJGEWERKT T/M
17-12-2020 - 14:59

Eigendomsinformatie

ALGEMEEN

Kadastrale aanduiding	Rotterdam X 5297 A1 Kadastrale objectidentificatie : 019660529710001 Voor in de splitsing betrokken rechten raadpleeg 'ontstaan uit'		
Locatie	Bergstraat 30 A 3035 TD Rotterdam Locatiegegevens zijn ontleend aan de Basisregistratie Adressen en Gebouwen Verblijfsobject ID: 0599010000183858		
Omschrijving	Bedrijvigheid (industrie)		
Koopsom	€ 18.640.000 Met meer onroerend goed verkregen	**Koopjaar**	2020
Vereniging van eigenaren	Vereniging Van Eigenaars Bergstraat 30ab Te Rotterdam		
Ontstaan uit	Rotterdam X 124		
Splitsingsakte	Hyp4 18490/25 Rotterdam	**Ingeschreven op**	15-12-1998

AANTEKENINGEN

Publiekrechtelijke beperking Basisregistratie Kadaster	Er zijn geen beperkingen bekend in de Basisregistratie Kadaster.


RECHTEN

1	**Eigendom (recht van)**		
Afkomstig uit stuk	Hyp4 78683/134 Overdracht (eigendom en/of beperkt recht)	**Ingeschreven op**	03-08-2020 om 09:00
Naam gerechtigde	Stichting Urbanic Netherlands II		
Adres	Batjanstraat 13 1094 RC AMSTERDAM		
Statutaire zetel	GEMEENTE AMSTERDAM		
KvK-nummer	73770574 (Bron: Handelsregister) Voor de meest actuele naam, zetel en adres, raadpleeg het Handelsregister		
Betrokken samenwerkingsverband	Urbanic Netherlands II C.V.		
Adres	Batjanstraat 13 1094 RC AMSTERDAM		
KvK-nummer	74489143 (Bron: Handelsregister) Voor de meest actuele naam, zetel en adres, raadpleeg het Handelsregister		

Voor een eensluidend uittreksel, de bewaarder van het kadaster en de openbare registers.
De Dienst voor het kadaster en de openbare registers behoudt ten aanzien van de kadastrale gegevens zich het recht voor als bedoeld in artikel 2 lid 1 juncto artikel 6 lid 3 van de Databankenwet.
Heeft u nog vragen? Neem contact op met de klantenservice.

BIJLAGE 2

SITUATIESCHETS SANERING

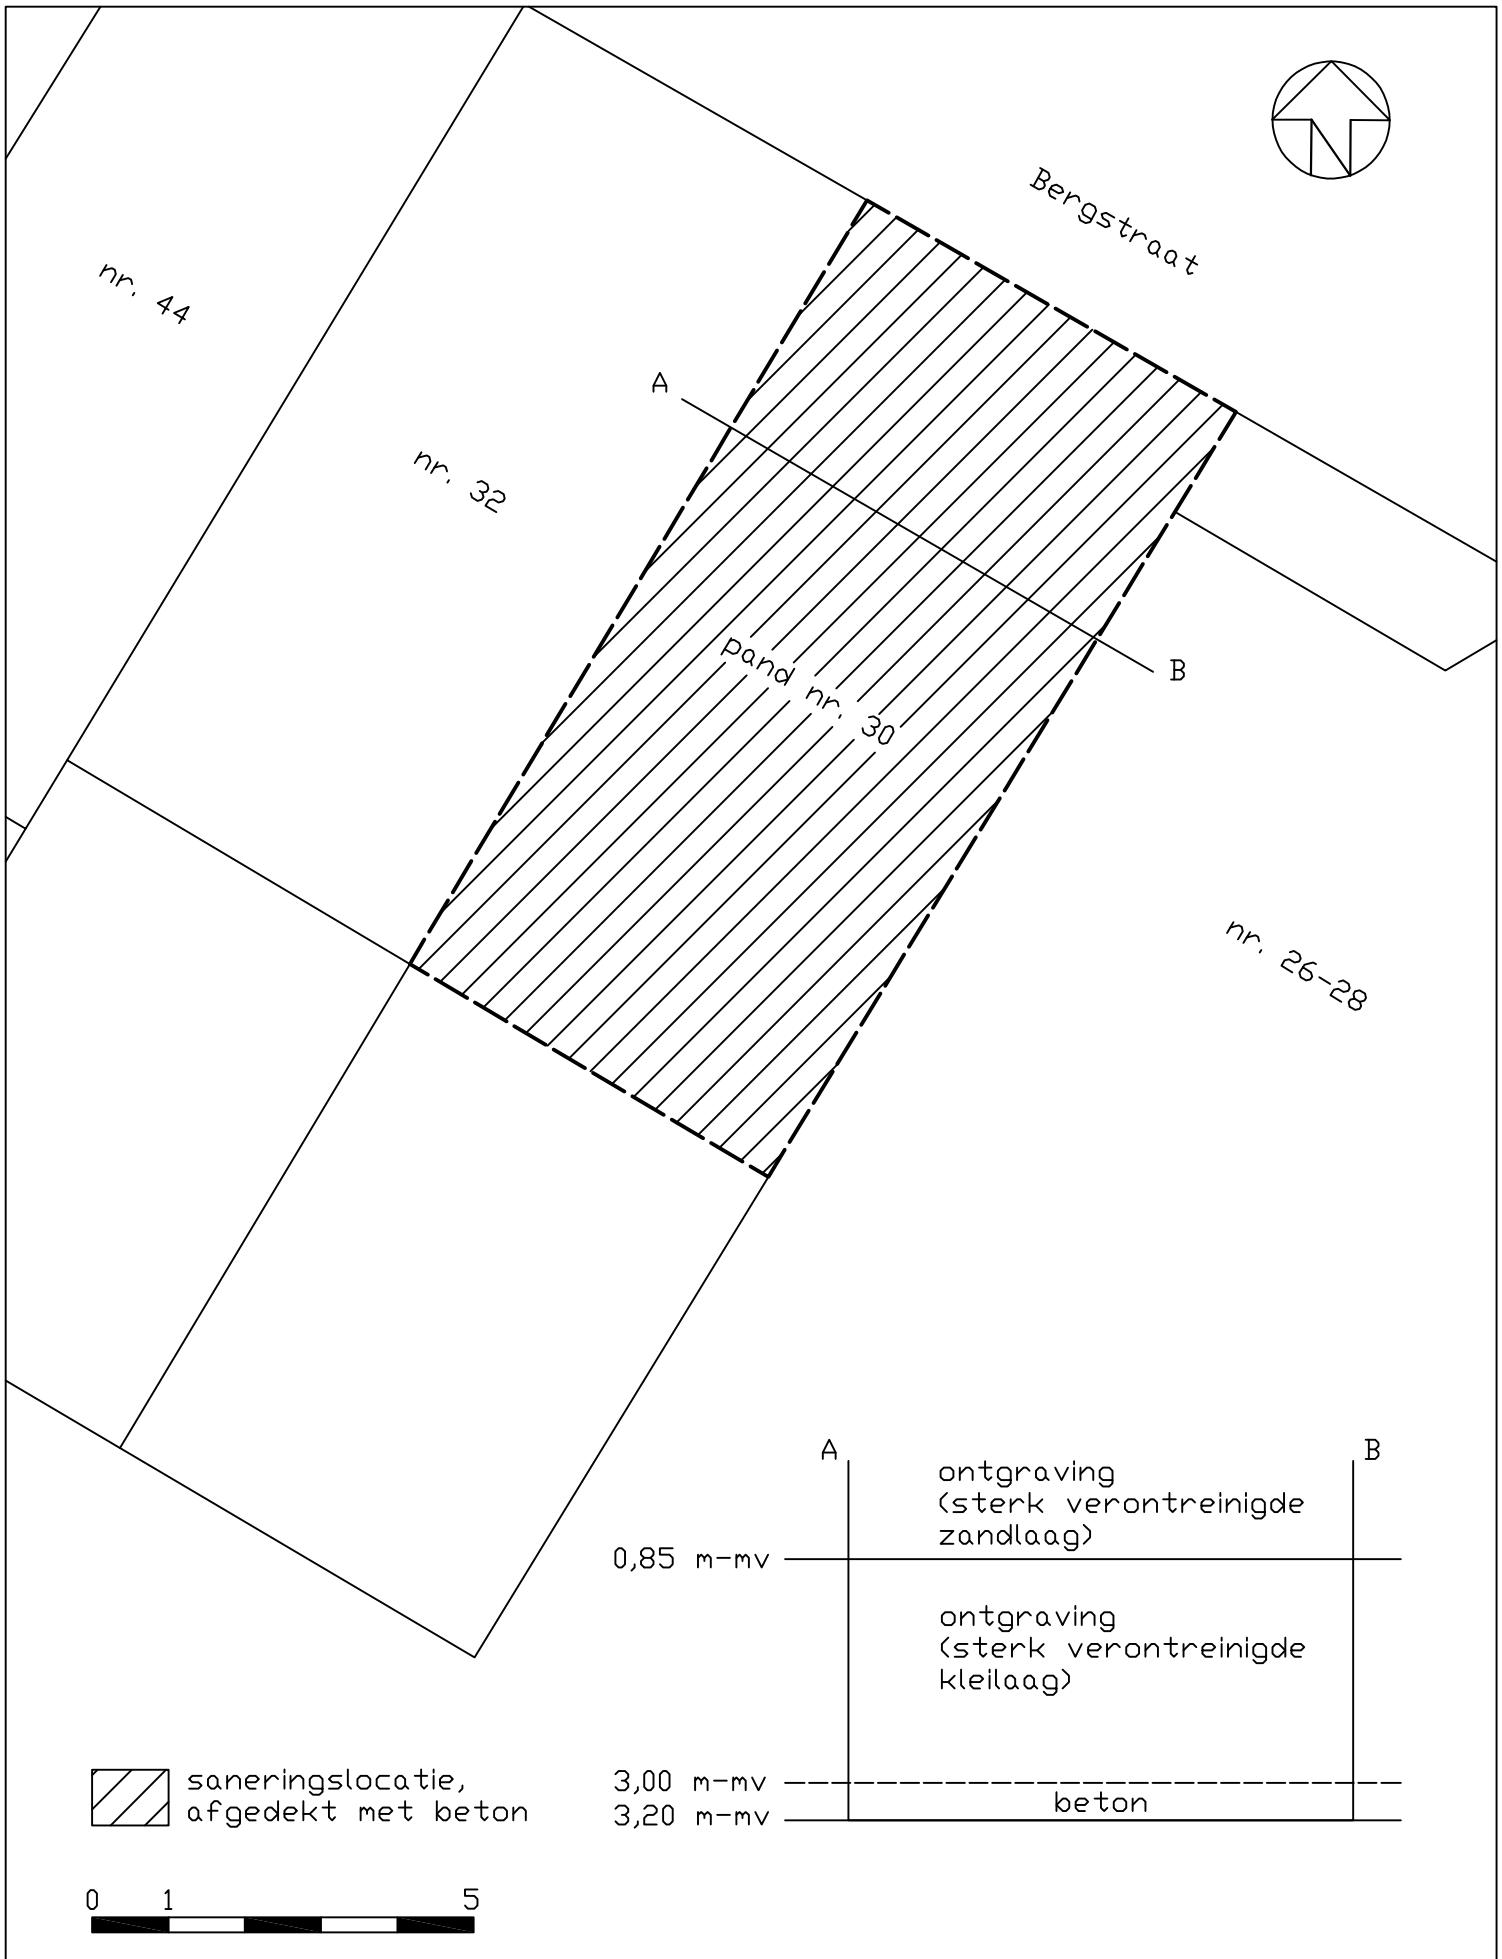

Moerdijk
Bodemsanering B.V.

Schaal: 1 : 100	Get.: RH	Datum: 07-04-2021
Projekt: Bergstraat 30 te Rotterdam		
Projekt nr: 2633.10.201		
Opdr. g. :		
Formaat A4		bijlage: 2

BIJLAGE 3

FOTO'S SANERING


Bijlage 4; Foto’s sanering



Verharding verwijderen



Ontgraven sterk verontreinigde zandlaag

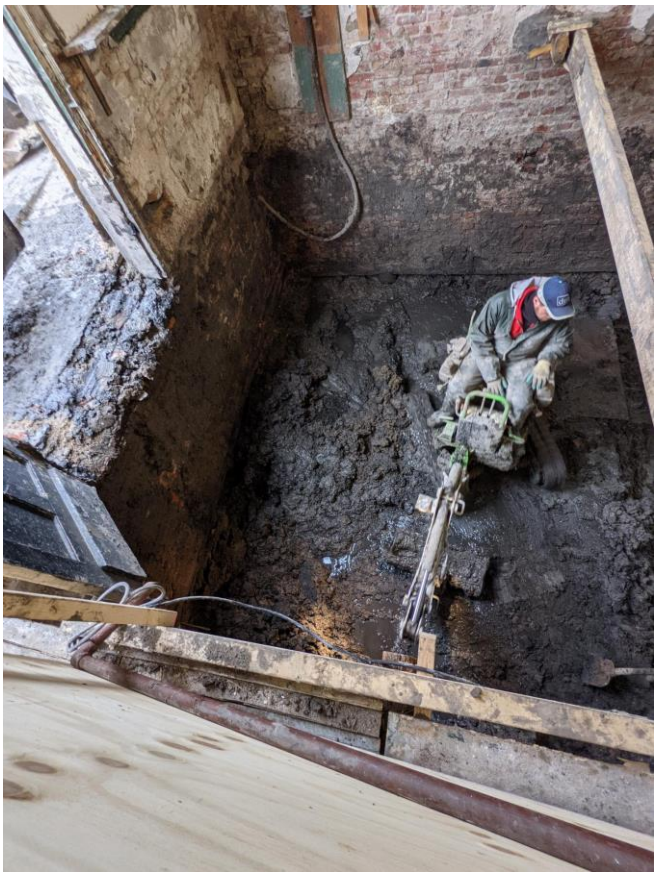

Ontgraven sterk verontreinigde kleilaag



Betonnen (werk)vloer gestort

BIJLAGE 4

WEEG- EN BEGELEIDINGSBONNEN AFVOER GROND

BEGELEIDINGSBRIEF

BEGELEIDINGSBRIEF VRACHTBRIEF (A1) (voor ontvanger (geadresseerde))

Verplicht te gebruiken voor transport van afvalstoffen

De begeleidingsbrief dient naar waarheid ingevuld te worden en is alleen geldig als de verplichte (donkere) velden zijn ingevuld en de handtekeningen zijn geplaatst door zijn somtijds aansprakelijk van de omstandigheden, verplicht (zie toelichting op de achterzijde van dit formulier) ...toe bevoegde personen. De donker gearceerde velden

1

1 ☐ (primaire) ontdoener 2 ☐ ontvanger 3 ☐ handelaar 4 ☐ bemiddelaar

afzender: Dijkboom BV.
straat + nr: Hetdekkersweg 9a
postc. + woonpl.: 3449JC Woerden
VIHB-nummer:

2

factuuradres: Dijkboom BV.
postbus of straat + nr: Hetdekkersweg 9a
postc. + woonpl.: 3449JC Woerden

3A

ontdoener: Stichting Urbanic Netherlands II
straat + nr: Rijnstraat 13
postc. + woonpl.: 1094RC Amsterdam

3B

locatie van herkomst:
straat + nr: Bergstraat 30
postc. + woonpl.: 3035TD Rotterdam
datum aanvang transport: 22-2-2021

4A

uitbesteed vervoerder:
straat + nr:
postc. + woonpl.:
VIHB-nummer:

4B

locatie van bestemming: Boskalis Environmental BV
straat + nr: Nieuwe Waterwegstraat 52
postc. + woonpl.: 3115HE Schiedam
datum ontvangst transport:

5

getransporteerd door: 1 ☐ afzender 2 ☐ ontdoener 3 ☐ ontvanger 4 ☐ inzamelaar 5 ☒ vervoerder 6 ☐ uitbesteed vervoerder

ontvanger/inzamelaar/vervoerder: C. Heuvelman en Zn Bv
straat + nr: Lekdijk 45
postc. + woonpl.: 2921 AC Krimpen aan den IJssel
VIHB-nummer: ZH503794VHIB
kenteken: 47 BHX6

route-inzameling ☐ ja ☒ nee
routelijst bijsluiten (zie toelichting)
inzamelaarsregeling ☐ ja ☒ nee
repeterende vrachten ☐ ja ☒ nee
zie toelichting

6

afvalstroomnummer	gebruikelijke benaming van de afvalstoffen	aantal/ verpakking	eural code	verw. meth.	geschatte hoeveelheid (kg)	gewogen hoeveelheid (kg)
0808121E0062	Grond verontr. met zw metalen	Bulk	170504	D05	± 6m³	

```
PrintDatum     : 22-02-2021
Bonnummer      : W00000026574
Datum/tijd     : 22-02-2021  12:33 / 12:36        Acceptant      : ADAL
Kenteken       : 47-BHX-6    753                  Ordernummer    :
Vestiging      : 101         Wegen                Contractnummer : IGRE21GR062
Administratie: : 1           Boskalis Environmental BV           Dijkboom BV / Bergstraat 30 te Rott
Vervoerder     : HEUKRI01    C. Heuvelman en Zn. BV Rekeningnemer : DIJWOE01
Klant          : 2021041     Stichting Urbanic Netherlands
Herkomst       :

Artikel        : 101         Grond verontr. met zw. metale Bewerking      : Ingaand
Lokatie        : 6A          6A (ORG/ANORG)       Vol gewicht    :      26700 kg
Partij         : IGRE21GR062 Dijkboom BV / Bergstraat 30 t Leeg gewicht   :      19640 kg
AMvB stroom    : 0808121E0062 Bergstraat 30 te Rotterdam  Netto gewicht   :       7060 kg
Begeleidingsnr.: BD48418226
```

Auteursrecht: Stichting Vervoeradres, Den Haag

Het vervoer geschiedt op de door Stichting Vervoeradres ter griffie van de arr.rechtbank te Amsterdam en Rotterdam gedeponeerde algemene voorwaarden voor het afvalstoffenvervoer over de weg, laatste versie.
Voor aansprakelijkheid vervoerder z.o.z. In de vracht is verzekering niet begrepen

BD48418226

handtekening afzender	handtekening ontdoener	handtekening transporteur voor ontvangst der zending met gelijkgenummerde vrachtbrief	handtekening ontvanger (geadresseerde) voor goede ontvangst der zending met gelijkgenummerde vrachtbrief
RO			

...e 3.2 Art. 5624 - Uitgave **Beurtvaartadres** Tel. 088-55 22 111
...w.beurtvaartadres.nl

BEGELEIDINGSBRIEF

BEGELEIDINGSBRIEF VRACHTBRIEF (A1) (voor ontvanger (geadresseerde))

Verplicht te gebruiken voor transport van afvalstoffen

1

1 ☐ (primaire) ontdoener 2 ☐ ontvanger 3 ☐ handelaar 4 ☐ bemiddelaar

afzender: Dijkboom BV.
straat + nr: Hetdekkersweg 9a
postc. + woonpl.: 3449JC Woerden
VIHB-nummer:

2

factuuradres: Dijkboom BV
postbus of straat + nr: Hetdekkersweg 9a
postc. + woonpl.: 3449JC Woerden

3A

ontdoener: Stichting Urbanic Netherlands II
straat + nr: Eutjanstraat 13
postc. + woonpl.: 1094RC Amsterdam

3B

locatie van herkomst:
straat + nr: Bergstraat 30
postc. + woonpl.: 3035TD Rotterdam
datum aanvang transport: 22-2-21

4A

uitbesteed vervoerder:
straat + nr:
postc. + woonpl.:
VIHB-nummer:

4B

locatie van bestemming: Boskalis Environmental BV
straat + nr: Nieuwe Waterwegstraat 52
postc. + woonpl.: 3115HE Schiedam
datum ontvangst transport: 22-2-21

5

getransporteerd door: 1 ☐ afzender 2 ☐ ontdoener 3 ☐ ontvanger 4 ☐ inzamelaar 5 ☒ vervoerder 6 ☐ uitbesteed vervoerder

ontvanger/inzamelaar/vervoerder: C. Heuvelman en Zn Bv
straat + nr: Lekdijk 45
postc. + woonpl.: 2921 AC Krimpen aan den IJssel
VIHB-nummer: ZH503794VHIB
kenteken: 09-BND-1

route-inzameling ☐ ja ☒ nee
routelijst bijsluiten (zie toelichting)
inzamelaarsregeling ☐ ja ☒ nee
repeterende vrachten ☐ ja ☒ nee
zie toelichting

6

afvalstroomnummer	gebruikelijke benaming van de afvalstoffen	aantal/ verpakking	eural code	verw. meth.	geschatte hoeveelheid (kg)	gewogen hoeveelheid (kg)
0808121E0062	Grond verontr. met zw metalen	Bulk	170504	D05	± 13 m³	

PrintDatum : 22-02-2021
Bonnummer : W00000026522
Datum/tijd : 22-02-2021 07:58 / 08:07
Kenteken : 09-BND-1 732
Vestiging : 101 Wegen
Administratie: : 1 Boskalis Environmental BV
Vervoerder : HEUKRI01 C. Heuvelman en Zn. BV
Klant : 2021041 Stichting Urbanic Netherlands
Herkomst :

Acceptant : ADAL
Ordernummer :
Contractnummer : IGRE21GR062 Dijkboom BV / Bergstraat 30 te Rotte
Rekeningnemer : DIJWOE01

Artikel : 101 Grond verontr. met zw. metale
Lokatie : 6A 6A (ORG/ANORG)
Partij : IGRE21GR062 Dijkboom BV / Bergstraat 30 t
AMvB stroom : 0808121E0062 Bergstraat 30 te Rotterdam
Begeleidingsnr.: BD48418225

Bewerking : Ingaand
Vol gewicht : 39920 kg
Leeg gewicht : 19680 kg
Netto gewicht : 20240 kg

De begeleidingsbrief dient naar waarheid ingevuld te worden en is alleen geldig als de verplichte (donkere) velden zijn ingevuld en de handtekeningen zijn geplaatst door zijn soortgenoot. Hij is aansprakelijk van de omstandigheden, verplicht (zie toelichting op de achterzijde van dit formulier) de bevoegde personen. De donker gearceerde velden

Auteursrecht: Stichting Vervoeradres, Den Haag

Het vervoer geschiedt op de door Stichting Vervoeradres ter griffie van de arr.rechtbank te Amsterdam en Rotterdam gedeponeerde algemene voorwaarden voor het afvalstoffenvervoer over de weg, laatste versie.
Voor aansprakelijkheid vervoerder z.o.z. In de vracht is verzekering niet begrepen

BD48418225

handtekening afzender	handtekening ontdoener	handtekening transporteur voor ontvangst der zending met gelijkgenummerde vrachtbrief	handtekening ontvanger (geadresseerde) voor goede ontvangst der zending met gelijkgenummerde vrachtbrief

Art. 5624 - Uitgave Beurtvaartadres Tel. 088-55 22 111
www.beurtvaartadres.nl

BEGELEIDINGSBRIEF

BEGELEIDINGSBRIEF VRACHTBRIEF (A1) (voor ontvanger (geadresseerde))

Verplicht te gebruiken voor transport van afvalstoffen

1

1 ☐ (primaire) ontdoener 2 ☐ ontvanger 3 ☐ handelaar 4 ☐ bemiddelaar

afzender: Dijkboom BV.
straat + nr: Hetdekkersweg 9a
postc. + woonpl.: 3449JC Woerden
VIHB-nummer:

2

factuuradres: Dijkboom BV.
postbus of straat + nr: Hetdekkersweg 9a
postc. + woonpl.: 3449JC Woerden

3A

ontdoener: Stichting Urbanic Netherlands II
straat + nr: Rijnstraat 13
postc. + woonpl.: 1094RC Amsterdam

3B

locatie van herkomst
straat + nr: Bergstraat 30
postc. + woonpl.: 3035TD Rotterdam
datum aanvang transport:

4A

uitbesteed vervoerder:
straat + nr:
postc. + woonpl.:
VIHB-nummer:

4B

locatie van bestemming: Boskalis Environmental BV
straat + nr: Nieuwe Waterwegstraat 52
postc. + woonpl.: 3115HE Schiedam
datum ontvangst transport:

5

getransporteerd door: 1 ☐ afzender 2 ☐ ontdoener 3 ☐ ontvanger 4 ☐ inzamelaar 5 ☑ vervoerder 6 ☐ uitbesteed vervoerder (zie 4a)

ontvanger/inzamelaar/vervoerder: C. Heuvelman en Zn Bv
straat + nr: Lekdijk 45
postc. + woonpl.: 2921 AC Krimpen aan den Ijssel
VIHB-nummer: ZH503794VHIB
kenteken: 47BHX6

route-inzameling ☐ ja ☒ nee
routelijst bijsluiten (zie toelichting)
inzamelaarsregeling ☐ ja ☒ nee
repeterende vrachten ☐ ja ☐ nee
zie toelichting

6

afvalstroomnummer	gebruikelijke benaming van de afvalstoffen	aantal/ verpakking	eural code	verw. meth.	geschatte hoeveelheid (kg)	gewogen hoeveelheid (kg)
0808121E0062	Grond verontr. met zw metalen	Bulk	170504	D05		

PrintDatum : 18-02-2021
Bonnummer : WO0000026374
Datum/tijd : 18-02-2021 10:00 / 10:06
Kenteken : 47-BHX-6 753
Vestiging : 101 Wegen
Administratie: : 1 Boskalis Environmental BV
Vervoerder : HEUKRI01 C. Heuvelman en Zn. BV
Klant : 2021041 Stichting Urbanic Netherlands
Herkomst :

Acceptant : ADAL
Ordernummer :
Contractnummer : IGRE21GR062
Dijkboom BV / Bergstraat 30 te Rotterdam
Rekeningnemer : DIJWOE01

Artikel : 101 Grond verontr. met zw. metale
Lokatie : 6A 6A (ORG/ANORG)
Partij : IGRE21GR062 Dijkboom BV / Bergstraat 30 t
AMvB stroom : 0808121E0062 Bergstraat 30 te Rotterdam
Begeleidingsnr.: BD48418202

Bewerking : Ingaand
Vol gewicht : 36500 kg
Leeg gewicht : 19680 kg
Netto gewicht : 16820 kg

Auteursrecht: Stichting Vervoeradres, Den Haag

Het vervoer geschiedt op de door Stichting Vervoeradres ter griffie van de arr.rechtbank te Amsterdam en Rotterdam gedeponeerde algemene voorwaarden voor het afvalstoffenvervoer over de weg, laatste versie.
Voor aansprakelijkheid vervoerder z.o.z. In de vracht is verzekering niet begrepen

BD48418202

handtekening afzender	handtekening ontdoener	handtekening transporteur voor ontvangst der zending met gelijkgenummerde vrachtbrief	handtekening ontvanger (geadresseerde) voor goede ontvangst der zending met gelijkgenummerde vrachtbrief

De begeleidingsbrief dient naar waarheid ingevuld te worden en is alleen geldig als de verplichte (donkere) velden zijn ingevuld en de handtekeningen zijn geplaatst door zijn soms aanvullende bevoegde personen. De donker gearceerde velden

Art. 5624 - Uitgave Beurtvaartadres Tel. 088-55 22 111
www.beurtvaartadres.nl

BEGELEIDINGSBRIEF

BEGELEIDINGSBRIEF VRACHTBRIEF (A1) (voor ontvanger (geadresseerde))

Verplicht te gebruiken voor transport van afvalstoffen

1

1 ☐ (primaire) ontdoener 2 ☐ ontvanger 3 ☐ handelaar 4 ☒ bemiddelaar

afzender: Dijkboom BV.
straat + nr: Hetdekkersweg 9a
postc. + woonpl.: 3449JC Woerden
VIHB-nummer:

2

factuuradres: Dijkboom BV.
postbus of straat + nr: Hetdekkersweg 9a
postc. + woonpl.: 3449JC Woerden

3A

ontdoener: Stichting Urbanic Netherlands II
straat + nr: Batjanstraat 13
postc. + woonpl.: 1094RC Amsterdam

3B

locatie van herkomst:
straat + nr: Bergstraat 30
postc. + woonpl.: 3035TD Rotterdam
datum aanvang transport:

4A

uitbesteed vervoerder:
straat + nr:
postc. + woonpl.:
VIHB-nummer:

4B

locatie van bestemming: Boskalis Environmental BV
straat + nr: Nieuwe Waterwegstraat 52
postc. + woonpl.: 3115HE Schiedam
datum ontvangst transport:

5

getransporteerd door: 1 ☐ afzender 2 ☐ ontdoener 3 ☐ ontvanger 4 ☐ inzamelaar 5 ☒ vervoerder 6 ☐ uitbesteed vervoerder

ontvanger/inzamelaar/vervoerder: C Heuvelman en Zn Bv
straat + nr: Lekdijk 45
postc. + woonpl.: 2921 AC Krimpen aan den Ijssel
VIHB nummer: ZH503794VHIB
kenteken: 47-BHX-6

route-inzameling ☐ ja ☒ nee
routelijst bijsluiten (zie toelichting)
inzamelaarsregeling ☐ ja ☒ nee
repeterende vrachten ☐ ja ☒ nee
zie toelichting

6

afvalstroomnummer	gebruikelijke benaming van de afvalstoffen	aantal/ verpakking	eural code	verw. meth.	geschatte hoeveelheid (kg)	gewogen hoeveelheid (kg)
0808121E0062	Grond verontr. met zw metalen	Bulk	170504	D05	± 22m3	
0808121E0062						

PrintDatum : 17-02-2021
Bonnummer : W00000026328
Datum/tijd : 17-02-2021 13:28 / 13:40
Kenteken : 47-BHX-6 753
Vestiging : 101 Wegen
Administratie: : 1 Boskalis Environmental BV
Vervoerder : HEUKRI01 C. Heuvelman en Zn. BV
Klant : 2021041 Stichting Urbanic Netherlands
Herkomst :

Acceptant : ADAL
Ordernummer :
Contractnummer : IGRE21GR062
Dijkboom BV / Bergstraat 30 te Rotte
Rekeningnemer : DIJWOR01

Artikel : 101 Grond verontr. met zw. metale
Lokatie : 6A 6A (ORG/ANORG)
Partij : IGRE21GR062 Dijkboom BV / Bergstraat 30 t
AMvB stroom : 0808121E0062 Bergstraat 30 te Rotterdam
Begeleidingsnr.: BD48418199

Bewerking : Ingaand
Vol gewicht : 42060 kg
Leeg gewicht : 19680 kg
Netto gewicht : 22380 kg

De begeleidingsbrief dient naar waarheid ingevuld te worden en is alleen zijn ingevuld en de handtekeningen zijn geplaatst door zijn somm... bevoegde personen. De donker gearceerde velden als de verplichte (donkere) velden ...ankelijk van de omstandigheden, verplicht (zie toelichting op de achterzijde van dit formulier)

Art. 5624 - Uitgave Beurtvaartadres Tel. 088-55 22 111
sie 3.2 www.beurtvaartadres.nl

Auteursrecht: Stichting Vervoeradres, Den Haag

Het vervoer geschiedt op de door Stichting Vervoeradres ter griffie van de arr.rechtbank te Amsterdam en Rotterdam gedeponeerde algemene voorwaarden voor het afvalstoffenvervoer over de weg, laatste versie.
Voor aansprakelijkheid vervoerder z.o.z. In de vracht is verzekering niet begrepen

BD48418199

handtekening afzender	handtekening ontdoener	handtekening transporteur voor ontvangst der zending met gelijkgenummerde vrachtbrief	handtekening ontvanger (geadresseerde) voor goede ontvangst der zending met gelijkgenummerde vrachtbrief

BEGELEIDINGSBRIEF

ADMINISTRATIE / VRIJWARINGSBEWIJS (C1/A2) (voor transporteur (vak5))

Verplicht te gebruiken voor transport van afvalstoffen

De begeleidingsbrief dient naar waarheid ingevuld te worden en is alleen geldig als de verplichte (donkere) velden zijn ingevuld en de handtekeningen zijn geplaatst door daartoe bevoegde personen. De donker gearceerde velden zijn soms, afhankelijk van de omstandigheden, verplicht (zie toelichting op de achterzijde van dit formulier)

1

1 ☐ (primaire) ontdoener 2 ☐ ontvanger 3 ☐ handelaar 4 ☐ bemiddelaar *

afzender: Dijkboom BV.
straat + nr: Rietdekkersweg 9a
postc. + woonpl.: 3449JC Woerden
VIHB-nummer:

2

factuuradres: Dijkboom BV.
postbus of straat + nr: Rietdekkersweg 9a
postc. + woonpl.: 3449JC Woerden

3A

ontdoener: Stichting Urbanic Netherlands II
straat + nr: Hatjanstraat 13
postc. + woonpl.: 1094RC Amsterdam

3B

locatie van herkomst:
straat + nr: Bergstraat 30
postc. + woonpl.: 3035TD Rotterdam
datum aanvang transport: 24-2-2021

4A

uitbesteed vervoerder:
straat + nr:
postc. + woonpl.:
VIHB-nummer:

4B

locatie van bestemming: Theo Pouw BV
straat + nr: Ecotopenweg 21
postc. + woonpl.: 3542 AS Utrecht
datum ontvangst transport:

5

getransporteerd door: 1 ☐ afzender 2 ☐ ontdoener 3 ☐ ontvanger 4 ☐ inzamelaar 5 ☑ vervoerder 6 ☐ uitbesteed vervoerder (vak 4a)

ontvanger/inzamelaar/vervoerder: C. Heuvelman en Zn Bv
straat + nr: Lekdijk 45
postc. + woonpl.: 2921 AC Krimpen aan den Ijssel
VIHB-nummer: ZH503794VHIB
kenteken: 47BHX6

route-inzameling ☐ ja ☑ nee
routelijst bijsluiten (zie toelichting)
inzamelaarsregeling ☐ ja ☑ nee
repeterende vrachten ☐ ja ☑ nee
zie toelichting

6

afvalstroomnummer	gebruikelijke benaming van de afvalstoffen	aantal/ verpakking	eural code	verw. meth.	geschatte hoeveelheid (kg)	gewogen hoeveelheid (kg)
062502100238	Grond voor immobilisatie	Bulk	170504	A02		

79415
Dijkboom BV
Rietdekkersweg 9a
3449 JC WOERDEN

AFHAAL / LEVERBON

Weegbonnummer: I1000600085140
Datum: 24-02-2021
Begeleidingsbrief:
Kentekcn/wagennr.: 47BHX6
Vervoerder: C. Heuvelman & Zn.
Product: TMM005
Grond voor immobilisatie

Contractnummer: 10357791

Bestemming: ROTTERDAM BERGSTRAAT
BERGSTRAAT
3035 TA ROTTERDAM

Certificaat:
Toepassing:

Afvalstr.: 062502100238
Vergunning: 06250

Weging 1: 19.840 kg (Pl) 08:16
Weging 2: 39.020 kg 07:53
Netto: 19.180 kg Inkomend

Auteursrecht: Stichting Vervoeradres, Den Haag

Het vervoer geschiedt op de door Stichting Vervoeradres ter griffie van de arr.rechtbank te Amsterdam en Rotterdam gedeponeerde algemene voorwaarden voor het afvalstoffenvervoer over de weg, laatste versie.
Voor aansprakelijkheid vervoerder z.o.z. In de vracht is verzekering niet begrepen

BD48418282

handtekening afzender	handtekening ontdoener	handtekening transporteur voor ontvangst der zending met gelijkgenummerde vrachtbrief	handtekening ontvanger (geadresseerde) voor goede ontvangst der zending met gelijkgenummerde vrachtbrief

Art. 5624 - Uitgave Beurtvaartadres Tel. 088-55 22 111
e 3.2 .beurtvaartadres.nl

BEGELEIDINGSBRIEF

ADMINISTRATIE- / VRIJWARINGSBEWIJS (C1/A2) (voor transporteur (vak5))

Verplicht te gebruiken voor transport van afvalstoffen

De begeleidingsbrief dient naar waarheid ingevuld te worden en is alleen geldig als de verplichte (donkere) velden zijn ingevuld en de handtekeningen zijn geplaatst door zijn soms, afhankelijk van de omstandigheden, verplicht (zie toelichting op de achterzijde van dit formulier) daartoe bevoegde personen. De donker gearceerde velden

1

1 ☐ (primaire) ontdoener 2 ☐ ontvanger 3 ☐ handelaar 4 ☐ bemiddelaar

afzender: Dijkboom BV.
straat + nr: Rietdekkersweg 9a
postc. + woonpl.: 3449JC Woerden
VIHB-nummer:

2

factuuradres: Dijkboom BV.
postbus of straat + nr: Rietdekkersweg 9a
postc. + woonpl.: 3449JC Woerden

3A

ontdoener: Stichting Urbanic Netherlands II
straat + nr: Batjanstraat 13
postc. + woonpl.: 1094RC Amsterdam

3B

locatie van herkomst:
straat + nr: Bergstraat 30
postc. + woonpl.: 3035TD Rotterdam
datum aanvang transport: 24-2-2011

4A

uitbesteed vervoerder:
straat + nr:
postc. + woonpl.:
VIHB-nummer:

4B

locatie van bestemming: Theo Pouw BV
straat + nr: Kotopenweg 21
postc. + woonpl.: 3542 AS Utrecht
datum ontvangst transport:

5

getransporteerd door: 1 ☐ afzender 2 ☐ ontdoener 3 ☐ ontvanger 4 ☐ inzamelaar 5 ☐ vervoerder 6 ☐ uitbesteed vervoerder (vak 4a)

ontvanger/inzamelaar/vervoerder: C. Heuvelman en Zn Bv
straat + nr: Lekdijk 45
postc. + woonpl.: 2921 AC Krimpen aan den IJssel
VIHB-nummer: ZHS03794VIHB
kenteken: 21-BFB-7

route-inzameling ☐ ja ☑ n
routelijst bijsluiten (zie toelichting)
inzamelaarsregeling ☐ ja ☑ n
repeterende vrachten ☐ ja ☑ n
zie toelichting

6

afvalstroomnummer	gebruikelijke benaming van de afvalstoffen	aantal/ verpakking	eural code	verw. meth.	geschatte hoeveelheid (kg)	gewogen hoeveelh (kg)
062502100238	Grond voor immobilisatie	Bulk	170504	A02		

79415
Dijkboom BV
Rietdekkersweg 9a
3449 JC WOERDEN

AFHAAL / LEVERBON

Weegbonnummer: I1000600085644
Datum: 02-03-2021
Begeleidingsbrief:
Kenteken/wagennr.: 21BFB7
Vervoerder: C. Heuvelman & Zn.
Product: TMM005
Grond voor immobilisatie

Contractnummer: 10357791

Bestemming: ROTTERDAM BERGSTRAAT
BERGSTRAAT
3035 TA ROTTERDAM

Certificaat:
Toepassing:

Afvalstr.: 062502100238
Vergunning: 06250

Weging 1:	24.000 kg (Pl)	08:16
Weging 2:	50.420 kg	08:04
Netto:	26.420 kg	Inkomend

Auteursrecht: Stichting Vervoeradres, Den Haag

Het vervoer geschiedt op de door Stichting Vervoeradres ter griffie van de arr.rechtbank te Amsterdam en Rotterdam gedeponeerde algemene voorwaarden voor het afvalstoffenvervoer over de weg, laatste versie.
Voor aansprakelijkheid vervoerder z.o.z. In de vracht is verzekering niet begrepen

BD48418291

handtekening afzender	handtekening ontdoener	handtekening transporteur voor ontvangst der zending met gelijkgenummerde vrachtbrief	handtekening ontvanger (geadresseerde) voor goede ontvangst der zending met gelijk-genummerde vrachtbrief

Art. 5624 - Uitgave Beurtvaartadres Tel. 088-55 22 111
2 eurtvaartadres.nl

BEGELEIDINGSBRIEF

ADMINISTRATIE- / VRIJWARINGSBEWIJS (C1/A2) (voor transporteur (vak5))

Verplicht te gebruiken voor transport van afvalstoffen

De begeleidingsbrief dient naar waarheid ingevuld te worden en is alleen geldig als de verplichte (donkere) velden zijn ingevuld en de handtekeningen zijn geplaatst door daartoe bevoegde personen. De donker gearceerde velden zijn soms, afhankelijk van de omstandigheden, verplicht (zie toelichting op de achterzijde van dit formulier)

1

1 ☐ (primaire) ontdoener 2 ☐ ontvanger 3 ☐ handelaar 4 ☐ bemiddelaar

afzender: Dijkboom BV.
straat + nr: Rietdekkersweg 9a
postc. + woonpl.: 3449JC Woerden
VIHB-nummer:

2

factuuradres: Dijkboom BV.
postbus of straat + nr: Rietdekkersweg 9a
postc. + woonpl.: 3449JC Woerden

3A

ontdoener: Stichting Urbanic Netherlands II
straat + nr: Batjanstraat 13
postc. + woonpl.: 1094RC Amsterdam

3B

locatie van herkomst:
straat + nr: Bergstraat 30
postc. + woonpl.: 3035TD Rotterdam
datum aanvang transport: 25-2-2021

4A

uitbesteed vervoerder:
straat + nr:
postc. + woonpl.:
VIHB-nummer:

4B

locatie van bestemming: Theo Pouw BV
straat + nr: Isotopenweg 21
postc. + woonpl.: 3542 AS Utrecht
datum ontvangst transport:

5

getransporteerd door: 1 ☐ afzender 2 ☐ ontdoener 3 ☐ ontvanger 4 ☐ inzamelaar 5 ☑ vervoerder 6 ☐ uitbesteed vervoerder (vak 4a)

ontvanger/inzamelaar/vervoerder: C. Heuvelman en Zn BV
straat + nr: Lekdijk 45
postc. + woonpl.: 2921 AC Krimpen aan den IJssel
VIHB-nummer: ZH503794VIHB
kenteken: 47BHX6

route-inzameling ☐ ja ☑ nee
routelijst bijsluiten (zie toelichting)
inzamelaarsregeling ☐ ja ☑ nee
repeterende vrachten ☐ ja ☑ nee zie toelichting

6

afvalstroomnummer	gebruikelijke benaming van de afvalstoffen	aantal/ verpakking	eural code	verw. meth.	geschatte hoeveelheid (kg)	gewogen hoeveelheid (kg)
062502100238	Grond voor immobilisatie	Bulk	170504	A02	± 12 m³	

79415
Dijkboom BV
Rietdekkersweg 9a
3449 JC WOERDEN

AFHAAL / LEVERBON

Weegbonnummer: I1000600085350
Datum: 25-02-2021
Begeleidingsbrief:
Kentekon/wagennr.: 47BHX6
Vervoerder: C. Heuvelman & Zn.
Product: IMM005
Grond voor immobilisatie

Contractnummer: 10357791

Bestemming: ROTTERDAM BERGSTRAAT
BERGSTRAAT
3035 TA ROTTERDAM

Certificaat:
Toepassing:

Afvalstr.: 062502100238
Vergunning: 06250

Weging 1:	19.840 kg (Pl)	08:16
Weging 2:	40.660 kg	14:36
Netto:	20.820 kg	Inkomend

Auteursrecht: Stichting Vervoeradres, Den Haag

Het vervoer geschiedt op de door Stichting Vervoeradres ter griffie van de arr.rechtbank te Amsterdam en Rotterdam gedeponeerde algemene voorwaarden voor het afvalstoffenvervoer over de weg, laatste versie.
Voor aansprakelijkheid vervoerder z.o.z. In de vracht is verzekering niet begrepen

BD48418292

handtekening afzender	handtekening ontdoener	handtekening transporteur voor ontvangst der zending met gelijkgenummerde vrachtbrief	handtekening ontvanger (geadresseerde) voor goede ontvangst der zending met gelijkgenummerde vrachtbrief

Art. 5624 - Uitgave Beurtvaartadres Tel. 088-55 22 111
www.beurtvaartadres.nl

BEGELEIDINGSBRIEF

BEGELEIDINGSBRIEF VRACHTBRIEF (A1) (voor ontvanger (geadresseerde))

Verplicht te gebruiken voor transport van afvalstoffen

1 ☐ (primaire) ontdoener 2 ☐ ontvanger 3 ☐ handelaar 4 ☐ bemiddelaar

afzender: Dijkboom BV.
straat + nr: Rietdekkersweg 9a
postc. + woonpl.: 3449JC Woerden
VIHB-nummer:

2 factuuradres: Dijkboom BV.
postbus of straat + nr: Rietdekkersweg 9a
postc. + woonpl.: 3449JC Woerden

3A ontdoener: Stichting Ubbink Netherlands II
straat + nr: Rotgansstraat 13
postc. + woonpl.: 1094KC Amsterdam

3B locatie van herkomst
straat + nr: Bergstraat 30
postc. + woonpl.: 3035TD Rotterdam
datum aanvang transport: 1-3-2021

4A onbesteed vervoerder
straat + nr:
postc. + woonpl.:
VIHB-nummer:

4B locatie van bestemming: Theo Pouw BV
straat + nr: Kuipersweg 21
postc. + woonpl.: 3542 AS Utrecht
datum ontvangst transport:

5 getransporteerd door: ☐ afzender 2 ☐ ontdoener 3 ☐ ontvanger 4 ☐ inzamelaar 5 ☐ vervoerder 6 ☐ ...
ontvanger/inzamelaar/vervoerder: C. Heuvelman & Zn.
straat + nr: Lekdijk 45
postc. + woonpl.: 2821 AC Reeuwijk aan den IJssel
VIHB-nummer: ZE501194VIHB
kenteken: 47BHX6

route-inzameling
inzamelaarsregeling
repeterende vrachten (zie toelichting)

6

afvalstroomnummer	gebruikelijke benaming van de afvalstoffen	aantal/ verpakking	EURAL code	verw. meth.	geschatte hoeveelheid (kg)	gevr. hoev. (kg)
[illegible]	[illegible]	[illegible]	[illegible]	[illegible]	[illegible]	[illegible]

De dagelijkse brief dient nadat wederzijds ingevuld te worden en is alleen geldig als de plichte (donkere) velden zijn ingevuld en de handtekeningen zijn geplaatst door daartoe bevoegde personen. De donker gearceerde velden zijn soms afhankelijk van de omstandigheden verplicht (zie toelichting op de achterzijde van dit formulier)

79415
Dijkboom BV
Rietdekkersweg 9a
3449 JC WOERDEN

AFHAAL / LEVERBON
Weegbonnummer: 110006000835
Datum: 01-03-2021
Begeleidingsbrief:
Kenteken/wagennm.: 47BHX6
Vervoerder: C. Heuvelman & Zn.
Product: TMM005
Grond voor immobilisatie

Contractnummer: 10357791

Bestemming: ROTTERDAM BERGSTRAAT
BERGSTRAAT
3035 TA ROTTERDAM

Certificaat:
Toepassing:

Afvalstr.: 062502100238
Weegunning: 06250

Weging 1: 19.840 kg (Pit) 08:16
Weging 2: 39.580 kg 08:00

Netto: 19.740 kg Inkomend

Auteursrecht Stichting Vervoeradres, Den Haag

Het vervoer geschiedt op de door Stichting Vervoeradres te Postbus 90 Amsterdam en Rotterdam gedeponeerde algemene voorwaarden voor het afvalstoffenvervoer over de weg, laatste versie.
Voor aansprakelijkheid vervoerder z.o.z.

In de vracht is verzekering niet begrepen.

BD484182

handtekening afzender

handtekening ontdoener

handtekening ontvanger (geadresseerde) voor gezien ontvangst van gewicht, aantal en gevaarlijke eigenschappen zoals vermeld op deze vrachtbrief

handtekening ontvanger (geadresseerde) voor gezien ontvangst van gewicht, aantal en gevaarlijke eigenschappen zoals vermeld op deze vrachtbrief

Art. 5624 - Uitgave Beurtvaartadres
Tel. 088-55 22 111

BEGELEIDINGSBRIEF

INTERNE COPIE (D) / EXTRA BEWIJS VAN ONTVANGST (B2) (voor ontdoener)

Verplicht te gebruiken voor transport van afvalstoffen

De begeleidingsbrief dient naar waarheid ingevuld te worden en is alleen geldig als de verplichte (donkere) velden zijn ingevuld en de handtekeningen zijn geplaatst door zijn soms, afhankelijk van de omstandigheden, verplicht (zie toelichting op de achterzijde van dit formulier) daartoe bevoegde personen. De donker gearceerde velden

1 1 ☐ (primaire) ontdoener 2 ☐ ontvanger 3 ☐ handelaar 4 ☐ bemiddelaar

afzender: Dijkboom BV.
straat + nr: Rietdekkersweg 9a
postc. + woonpl.: 3449JC Woerden
VIHB-nummer:

2

factuuradres: Dijkboom BV.
postbus of straat + nr: Rietdekkersweg 9a
postc. + woonpl.: 3449JC Woerden

3A

ontdoener: Stichting Urbanic Netherlands II
straat + nr: Batjanstraat 13
postc. + woonpl.: 1094RC Amsterdam

3B

locatie van herkomst: Dijk Boom
straat + nr: Bergstraat 30
postc. + woonpl.: 3035 TD Rotterdam
datum aanvang transport: 3-3-21

4A

uitbesteed vervoerder:
straat + nr:
postc. + woonpl.:
VIHB-nummer:

4B

locatie van bestemming: Theo Pouw BV
straat + nr: Isotopenweg 21
postc. + woonpl.: 3542 AS Utrecht
datum ontvangst transport: 3-3-21

5

getransporteerd door: 1 ☐ afzender 2 ☐ ontdoener 3 ☐ ontvanger 4 ☐ inzamelaar 5 ☐ vervoerder 6 ☐ uitbesteed vervoerder (vak 4a)

ontvanger/inzamelaar/vervoerder: C Heuvelman en Zn Bv
straat + nr: Lekdijk 45
postc. + woonpl.: 2921 AC Krimpen aan den IJssel
VIHB-nummer: ZH503794VHIB
kenteken: 09-BND-1

route-inzameling ☐ ja ☐ nee
routelijst bijsluiten (zie toelichting)
inzamelaarsregeling ☐ ja ☐ nee
repeterende vrachten ☐ ja ☐ nee
zie toelichting

6

afvalstroomnummer	gebruikelijke benaming van de afvalstoffen	aantal/ verpakking	eural code	verw. meth.	geschatte hoeveelheid (kg)
062502100238	Grond voor immobilisatie	Bulk	170504	A02	

79415
Dijkboom BV
Rietdekkersweg 9a
3449 JC WOERDEN

AFHAAL / LEVERBON

Weegbonnummer: I1000600085781
Datum: 03-03-2021
Begeleidingsbrief:
Kenteken/wagennr.: 09BND1
Vervoerder: C. Heuvelman & Zn.
Product: IMM005
Grond voor immobilisatie

Contractnummer: 10357791

Bestemming: ROTTERDAM BERGSTRAAT
BERGSTRAAT
3035 TA ROTTERDAM

Certificaat:
Toepassing:

Afvalstr.: 062502100238
Vergunning: 06250

Weging 1:	35.400 kg		07:11
Weging 2:	19.920 kg	(Pt)	07:26
Netto:	15.480 kg		Inkomend

Art. 5624 - Uitgave Beurtvaartadres Tel. 088-55 22 111
v3.2 www.beurtvaartadres.nl

Auteursrecht: Stichting Vervoeradres, Den Haag

Het vervoer geschiedt op de door Stichting Vervoeradres ter griffie van de arr.rechtbank te Amsterdam en Rotterdam gedeponeerde algemene voorwaarden voor het afvalstoffenvervoer over de weg, laatste versie.
Voor aansprakelijkheid vervoerder z.o.z. In de vracht is verzekering niet begrepen

BD48418289

handtekening afzender	handtekening ontdoener	handtekening transporteur voor ontvangst der zending met gelijkgenummerde vrachtbrief	handtekening ontvanger (geadresseerde) voor goede ontvangst der zending met gelijkgenummerde vrachtbrief
M	M	M	

BEGELEIDINGSBRIEF

ADMINISTRATIE- / VRIJWARINGSBEWIJS (C1/A2) (voor transporteur (vak5))

Verplicht te gebruiken voor transport van afvalstoffen

De begeleidingsbrief dient naar waarheid ingevuld te worden en is alleen geldig als de verplichte (donkere) velden zijn ingevuld en de handtekeningen zijn geplaatst door daartoe bevoegde personen. De donker gearceerde velden zijn soms, afhankelijk van de omstandigheden, verplicht (zie toelichting op de achterzijde van dit formulier)

1

1 ☐ (primaire) ontdoener 2 ☐ ontvanger 3 ☐ handelaar 4 ☐ bemiddelaar

afzender: Dijkboom BV.
straat + nr: Rietdekkersweg 9a
postc. + woonpl.: 3449JC Woerden
VIHB-nummer:

2

factuuradres: Dijkboom BV.
postbus of straat + nr: Rietdekkersweg 9a
postc. + woonpl.: 3449JC Woerden

3A

ontdoener: Stichting Urbanic Netherlands II
straat + nr: Ratjanstraat 13
postc. + woonpl.: 1094RC Amsterdam

3B

locatie van herkomst:
straat + nr: Bergstraat 30
postc. + woonpl.: 3035TD Rotterdam
datum aanvang transport: 04-03-2021

4A

uitbesteed vervoerder:
straat + nr:
postc. + woonpl.:
VIHB-nummer:

4B

locatie van bestemming: Theo Pouw BV
straat + nr: Isotopenweg 21
postc. + woonpl.: 3542 AS Utrecht
datum ontvangst transport: 04-03-2021

5

getransporteerd door: 1 ☐ afzender 2 ☐ ontdoener 3 ☐ ontvanger 4 ☐ inzamelaar 5 ☐ vervoerder 6 ☐ uitbesteed vervoerder (vak 4a)

ontvanger/inzamelaar/vervoerder: C. Heuvelman en Zn Bv
straat + nr: Lekdijk 45
postc. + woonpl.: 2921 AC Krimpen aan den IJssel
VIHB-nummer: ZH503794VHIB
kenteken: 93-BLD-8

route-inzameling ☐ ja ☒ nee
routelijst bijsluiten (zie toelichting)
inzamelaarsregeling ☐ ja ☐ nee
repeterende vrachten ☐ ja ☐ nee
zie toelichting

6

afvalstroomnummer	gebruikelijke benaming van de afvalstoffen	aantal/ verpakking	eural code	verw. meth.	geschatte hoeveelheid (kg)	gewogen hoeveelheid (kg)
062502100238	Grond voor immobilisatie	Bulk	170504	A02		

79415
Dijkboom BV
Rietdekkersweg 9a
3449 JC WOERDEN

AFHAAL / LEVERBON
Weegbonnummer: I1000600085920
Datum: 04-03-2021
Begeleidingsbrief:
Kenteken/wagennr.: 93BLD8
Vervoerder: C. Heuvelman & Zn.
Product: TMM005
Grond voor immobilisatie

Contractnummer: 10357791

Bestemming: ROTTERDAM BERGSTRAAT
BERGSTRAAT
3035 TA ROTTERDAM

Certificaat:
Toepassing:

Afvalstr.: 062502100238
Vergunning: 06250

Weging 1: 21.040 kg (PL) 09:02
Weging 2: 40.600 kg 10:19
Netto: 19.560 kg Inkomend

Auteursrecht: Stichting Vervoeradres, Den Haag

Het vervoer geschiedt op de door Stichting Vervoeradres ter griffie van de arr.rechtbank te Amsterdam en Rotterdam gedeponeerde algemene voorwaarden voor het afvalstoffenvervoer over de weg, laatste versie.
Voor aansprakelijkheid vervoerder z.o.z. In de vracht is verzekering niet begrepen

BD48418491

handtekening afzender	handtekening ontdoener	handtekening transporteur voor ontvangst der zending met gelijkgenummerde vrachtbrief	handtekening ontvanger (geadresseerde) voor goede ontvangst der zending met gelijkgenummerde vrachtbrief
	I.O. Dijkboom		

Art. 5624 - Uitgave Beurtvaartadres Tel. 088-55 22 111
e 3.2 w.beurtvaartadres.nl

BEGELEIDINGSBRIEF

ADMINISTRATIE- / VRIJWARINGSBEWIJS (C1/A2) (voor transporteur (vak5))

Verplicht te gebruiken voor transport van afvalstoffen

De begeleidingsbrief dient naar waarheid ingevuld te worden en is alleen geldig als de verplichte (donkere) velden zijn ingevuld en de handtekeningen zijn geplaatst door daartoe bevoegde personen. De donker gearceerde velden zijn soms, afhankelijk van de omstandigheden, verplicht (zie toelichting op de achterzijde van dit formulier)

1

1 ☐ (primaire) ontdoener 2 ☐ ontvanger 3 ☐ handelaar 4 ☐ bemiddelaar

afzender: Dijkboom BV.
straat + nr: Rietdekkersweg 9a
postc. + woonpl.: 3449JC Woerden
VIHB-nummer:

2

factuuradres: Dijkboom BV.
postbus of straat + nr: Rietdekkersweg 9a
postc. + woonpl.: 3449JC Woerden

3A

ontdoener: Stichting Urbanic Netherlands II
straat + nr: Ratjanstraat 13
postc. + woonpl.: 1094RC Amsterdam

3B

locatie van herkomst:
straat + nr: Bergstraat 30
postc. + woonpl.: 3035TD Rotterdam
datum aanvang transport: 08-03-2021

4A

uitbesteed vervoerder:
straat + nr:
postc. + woonpl.:
VIHB-nummer:

4B

locatie van bestemming: Theo Pouw BV
straat + nr: Isotopenweg 21
postc. + woonpl.: 3542 AS Utrecht
datum ontvangst transport:

5

getransporteerd door: 1 ☐ afzender 2 ☐ ontdoener 3 ☐ ontvanger 4 ☐ inzamelaar 5 ☐ vervoerder 6 ☐ uitbesteed vervoerder (vak 4a)

ontvanger/inzamelaar/vervoerder: C Heuvelman en Zn Bv
straat + nr: Lekdijk 45
postc. + woonpl.: 2921 AC Krimpen aan den Ijssel
VIHB-nummer: ZH503794VHIB
kenteken: 66BHF2

route-inzameling ☐ ja ☐ nee
routelijst bijsluiten (zie toelichting)
inzamelaarsregeling ☐ ja ☐ nee
repeterende vrachten ☐ ja ☐ nee
zie toelichting

6

afvalstroomnummer	gebruikelijke benaming van de afvalstoffen	aantal/ verpakking	eural code	verw. meth.	geschatte hoeveelheid (kg)	gewogen hoeveelheid (kg)
062502100238	Grond voor immobilisatie	Bulk	170504	A02	12 m³	

79415
Dijkboom BV
Rietdekkersweg 9a
3449 JC WOERDEN

AFHAAL / LEVERBON

Weegbonnummer: I1000600086143
Datum: 08-03-2021
Begeleidingsbrief:
Kenteken/wagennr.: 66BHF2
Vervoerder: C. Heuvelman & Zn.
Product: 1MM005
Grond voor immobilisatie

Contractnummer: 10357791

Bestemming: ROTTERDAM BERGSTRAAT
BERGSTRAAT
3035 TA ROTTERDAM

Certificaat:
Toepassing:

Afvalstr.: 062502100238
Vergunning: 06250

Weging 1:	37.840 kg	08:18
Weging 2:	19.420 kg	08:41
Netto:	18.420 kg	Inkomend

Auteursrecht: Stichting Vervoeradres, Den Haag

Het vervoer geschiedt op de door Stichting Vervoeradres ter griffie van de arr.rechtbank te Amsterdam en Rotterdam gedeponeerde algemene voorwaarden voor het afvalstoffenvervoer over de weg, laatste versie.
Voor aansprakelijkheid vervoerder z.o.z. In de vracht is verzekering niet begrepen

BD48418492

handtekening afzender	handtekening ontdoener	handtekening transporteur voor ontvangst der zending met gelijkgenummerde vrachtbrief	handtekening ontvanger (geadresseerde) voor goede ontvangst der zending met gelijkgenummerde vrachtbrief
	1.0		

Art. 5624 - Uitgave Beurtvaartadres Tel. 088-55 22 111
www.beurtvaartadres.nl

BEGELEIDINGSBRIEF

ADMINISTRATIE- / VRIJWARINGSBEWIJS (C1/A2) (voor transporteur (vak5))

Verplicht te gebruiken voor transport van afvalstoffen

De begeleidingsbrief dient naar waarheid ingevuld te worden en is alleen geldig als de verplichte (donkere) velden zijn soms, afhankelijk van de omstandigheden, verplicht (zie toelichting op de achterzijde van dit formulier) zijn ingevuld en de handtekeningen zijn geplaatst door daartoe bevoegde personen. De donker gearceerde velden

1

1 ☐ (primaire) ontdoener 2 ☐ ontvanger 3 ☐ handelaar 4 ☐ bemiddelaar

afzender: Dijkboom BV.
straat + nr: Rietdekkersweg 9a
postc. + woonpl.: 3449JC Woerden
VIHB-nummer:

2

factuuradres: Dijkboom BV.
postbus of straat + nr: Rietdekkersweg 9a
postc. + woonpl.: 3449JC Woerden

3A

ontdoener: Stichting Urbanic Netherlands II
straat + nr: Entjanstraat 13
postc. + woonpl.: 1094RC Amsterdam

3B

locatie van herkomst:
straat + nr: Bergstraat 30
postc. + woonpl.: 3035TD Rotterdam
datum aanvang transport:

4A

uitbesteed vervoerder:
straat + nr:
postc. + woonpl.:
VIHB-nummer:

4B

locatie van bestemming: Theo Pouw BV
straat + nr: Isotopenweg 21
postc. + woonpl.: 3542 AS Utrecht
datum ontvangst transport:

5

getransporteerd door: 1 ☐ afzender 2 ☐ ontdoener 3 ☐ ontvanger 4 ☐ inzamelaar 5 ☐ vervoerder 6 ☐ uitbesteed vervoerder (vak 4a)

ontvanger/inzamelaar/vervoerder: C. Heuvelman en Zn Bv
straat + nr: Lekdijk 45
postc. + woonpl.: 2921 AC Krimpen aan den IJssel
VIHB-nummer: ZH503794VHIB
kenteken: 66 BHF 2

route-inzameling ☐ ja ☐ nee
routelijst bijsluiten (zie toelichting)
inzamelaarsregeling ☐ ja ☐ nee
repeterende vrachten ☐ ja ☐ nee
zie toelichting

6

afvalstroomnummer	gebruikelijke benaming van de afvalstoffen	aantal/ verpakking	eural code	verw. meth.	geschatte hoeveelheid (kg)	gewogen hoeveelheid (kg)
062502100238	Grond voor immobilisatie	Bulk	170504	A02	14 m³	

79415
Dijkboom BV
Rietdekkersweg 9a
3449 JC WOERDEN

AFHAAL / LEVERBON

Weegbonnummer: I1000600086434
Datum: 09-03-2021
Begeleidingsbrief:
Kenteken/wagennr.: 66BHF2
Vervoerder: C. Heuvelman & Zn.
Product: 1MM005
Grond voor immobilisatie

Contractnummer: 10357791

Bestemming: ROTTERDAM BERGSTRAAT
BERGSTRAAT
3035 TA ROTTERDAM

Certificaat:
Toepassing:

Afvalstr.: 062502100238
Vergunning: 06250

Weging 1:	41.220 kg	14:13
Weging 2:	19.360 kg	14:35
Netto:	21.860 kg	Inkomend

Auteursrecht: Stichting Vervoeradres, Den Haag

Het vervoer geschiedt op de door Stichting Vervoeradres ter griffie van de arr.rechtbank te Amsterdam en Rotterdam gedeponeerde algemene voorwaarden voor het afvalstoffenvervoer over de weg, laatste versie.
Voor aansprakelijkheid vervoerder z.o.z. In de vracht is verzekering niet begrepen

BD48495121

handtekening afzender	handtekening ontdoener	handtekening transporteur voor ontvangst der zending met gelijkgenummerde vrachtbrief	handtekening ontvanger (geadresseerde) voor goede ontvangst der zending met gelijkgenummerde vrachtbrief
i.o.	i.o.		

Art. 5624 - Uitgave Beurtvaartadres Tel. 088-55 22 111
versie 3.2 www.beurtvaartadres.nl

BEGELEIDINGSBRIEF

INTERNE COPIE (D) / EXTRA BEWIJS VAN ONTVANGST (B2) (voor ontdoener)

Verplicht te gebruiken voor transport van afvalstoffen

De begeleidingsbrief dient naar waarheid ingevuld te worden en is alleen geldig als de verplichte (donkere) velden zijn soms, afhankelijk van de omstandigheden, verplicht (zie toelichting op de achterzijde van dit formulier) zijn ingevuld en de handtekeningen zijn geplaatst door daartoe bevoegde personen. De donker gearceerde velden

1

1 ☐ (primaire) ontdoener 2 ☐ ontvanger 3 ☐ handelaar 4 ☐ bemiddelaar

afzender: Dijkboom BV.
straat + nr: Rietdekkersweg 9a
postc. + woonpl.: 3449JC Woerden
VIHB-nummer:

2

factuuradres: Dijkboom BV.
postbus of straat + nr: Rietdekkersweg 9a
postc. + woonpl.: 3449JC Woerden

3A

ontdoener: Stichting Urbanic Netherlands II
straat + nr: Batjanstraat 13
postc. + woonpl.: 1094RC Amsterdam

3B

locatie van herkomst:
straat + nr: Bergstraat 30
postc. + woonpl.: 3035TD Rotterdam
datum aanvang transport: 16-3-20

4A

uitbesteed vervoerder:
straat + nr:
postc. + woonpl.:
VIHB-nummer:

4B

locatie van bestemming: Theo Pouw BV
straat + nr: Isotopenweg 21
postc. + woonpl.: 3542 AS Utrecht
datum ontvangst transport: 16-3-20

5

getransporteerd door: 1 ☐ afzender 2 ☐ ontdoener 3 ☐ ontvanger 4 ☐ inzamelaar 5 ☐ vervoerder 6 ☐ uitbesteed vervoerder (vak 4a)

ontvanger/inzamelaar/vervoerder: C. Heuvelman en Zn Bv
straat + nr: Lekdijk 45
postc. + woonpl.: 2921 AC Krimpen aan den IJssel
VIHB-nummer: ZH503794VHIB
kenteken: 87 BFx 3

route-inzameling ☐ ja ☐ nee
routelijst bijsluiten (zie toelichting)
inzamelaarsregeling ☐ ja ☐ nee
repeterende vrachten ☐ ja ☐ nee
zie toelichting

6

afvalstroomnummer	gebruikelijke benaming van de afvalstoffen	aantal/ verpakking	eural code	verw. meth.	geschatte hoeveelheid (kg)	
062502100238	Grond voor immobilisatie	Bulk	170504	A02		X
						X

79415
Dijkboom BV
Rietdekkersweg 9a
3449 JC WOERDEN

AFHAAL / LEVERBON

Weegbonnummer: I1000600086969
Datum: 16-03-2021
Begeleidingsbrief:
Kenteken/wagennr.: 87BFX3
Vervoerder: C. Heuvelman & Zn.
Product: 1MM005
Grond voor immobilisatie

Contractnummer: 10357791

Bestemming: ROTTERDAM BERGSTRAAT
BERGSTRAAT
3035 TA ROTTERDAM

Certificaat:
Toepassing:

Afvalstr.: 062502100238
Vergunning: 06250

Weging 1: 21.860 kg (Pt) 09:24
Weging 2: 42.380 kg 08:39
Netto: 20.520 kg Inkomend

Auteursrecht: Stichting Vervoeradres, Den Haag

Het vervoer geschiedt op de door Stichting Vervoeradres ter griffie van de arr.rechtbank te Amsterdam en Rotterdam gedeponeerde algemene voorwaarden voor het afvalstoffenvervoer over de weg, laatste versie.
Voor aansprakelijkheid vervoerder z.o.z. In de vracht is verzekering niet begrepen

BD48495208

handtekening afzender	handtekening ontdoener	handtekening transporteur voor ontvangst der zending met gelijkgenummerde vrachtbrief	handtekening ontvanger (geadresseerde) voor goede ontvangst der zending met gelijkgenummerde vrachtbrief

3.2 Art. 5624 - Uitgave Beurtvaartadres Tel. 088-55 22 111
.beurtvaartadres.nl

BIJLAGE 5

AFLEVERINGSBON EN CERTIFICAAT AANVULZAND

NL BSB® productcertificaat

SGS INTRON Certificatie B.V.

Venusstraat 2
Postbus 267
4100 AG CULEMBORG
T: +31 345 58 07 33
F: +31 345 58 02 08
www.sgs.com/intron-certificatie

Zand uit dynamische wingebieden

Nummer : ZW-012/4
Uitgegeven : 2016-01-28
Geldig tot : onbepaalde tijd
Vervangt : ZW-012/3 d.d. 2015-05-26

Certificaathouder:

Zandhandel & Overslagbedrijf van der Waal B.V.

Ketelweg 8
3356 LE PAPENDRECHT
Postbus 262
3360 AG SLIEDRECHT
Telefoon (078) 61 51 286
E-mail info@vanderwaalbv.nl
Website www.vanderwaalbv.nl

Wingebied en depot: zie blz. 2 van dit certificaat

Verklaring van SGS INTRON Certificatie B.V.
Dit productcertificaat is op basis van BRL 9313 d.d. 2012-11-29 inclusief wijzigingsblad d.d. 2015-05-13 afgegeven conform het SGS INTRON Certificatie-reglement voor Certificatie en Attestering.

SGS INTRON Certificatie B.V. verklaart dat:

- het gerechtvaardigd vertrouwen bestaat dat het door de producent geleverde zand uit dynamische wingebieden bij voortduring voldoet aan de in dit productcertificaat vastgelegde milieuhygiënische specificaties, mits dit voorzien is van het NL-BSB®-merk op een wijze als aangegeven in dit productcertificaat voor de volgende niveaus:
  - Niveau I: winning zout zand
  - Niveau II: zout zand geleverd uit een vaste opslaglocatie
  - Niveau III: ontzilt zand uit maritieme wingebieden
  - Niveau IV: zoet of ontzilt zand geleverd uit een vaste opslaglocatie
  - Niveau V: winning zoet zand
- voor dit productcertificaat geen controle plaatsvindt op het gebruik in werken en op de melding- en/of informatieplicht van de gebruiker aan het bevoegd gezag.
- met inachtneming van het bovenstaande, het geleverde zand uit dynamische wingebieden in zijn toepassingen en met inachtneming van de daarbij horende toepassingsvoorwaarden voldoet aan de relevante eisen van het Besluit bodemkwaliteit.

Voor het Besluit bodemkwaliteit is dit een door de Minister van Infrastructuur en Milieu erkend certificaat, indien het certificaat is opgenomen in het “Overzicht van erkende kwaliteitsverklaringen in de bouw” op de websites van SBK: www.bouwkwaliteit.nl en van Bodem+: www.bodemplus.nl.

Voor SGS INTRON Certificatie B.V.

[redacted]

Certificatiemanager

Gebruikers van dit productcertificaat wordt geadviseerd om bij SGS INTRON Certificatie B.V. te informeren of dit certificaat nog geldig is. Controleer of er sprake is van een door het ministerie van Infrastructuur en Milieu erkende kwaliteitsverklaring.

Dit certificaat bestaat uit 4 bladzijden

® Is een collectief merk van Stichting Bouwkwaliteit (SBK)

NL BSB® productcertificaat

Zand uit dynamische wingebieden
Nummer : ZW-012/4
Uitgegeven : 2016-01-28

1. MILIEUHYGIËNISCHE SPECIFICATIES

1.1 Onderwerp en toepassingsgebied

In de BRL 9313 worden aan het zand eisen gesteld met betrekking tot de milieutechnische specificaties voor grond en baggerspecie, zoals verwoord in het Besluit bodemkwaliteit. De gemiddelde samenstellingswaarden bepaald overeenkomstig AP04-SG, voldoen aan de achtergrondwaarden van bijlage B van de Regeling bodemkwaliteit met inachtneming van art. 4.2.2. lid 4 en 5 van de Regeling bodemkwaliteit.

1.2 Herkomst en ketenverantwoordelijkheid

Dit NL BSB®-certificaat is geldig voor zand afkomstig uit het wingebied of depot opgenomen in tabel 1. Voor de winning van het zand uit een wingebied beschikt de certificaathouder over een concessie, ontgrondingsvergunning of toestemming van de eigenaar. De toestemming kan binnen een wingebied beperkt zijn tot nader vastgelegde winvakken. Het kwaliteitssysteem van de certificaathouder en toezicht door de certificatie instelling borgt de kwaliteit van het geleverde zand uit de winvakken. De BRL 9313 voorziet in de traceerbaarheid van het onder BRL 9313 geleverde zand. Deze ketenverantwoordelijkheid wordt aangegeven met niveaus. De volgende 5 niveaus worden daarbij onderscheiden:

- Niveau I: winning zout zand
- Niveau II: zout zand geleverd uit een vaste opslaglocatie
- Niveau III: ontzilt zand uit maritieme wingebieden
- Niveau IV: zoet of ontzilt zand geleverd uit een vaste opslaglocatie
- Niveau V: winning zoet zand

De certificaathouder kan één of meerdere niveaus uitvoeren. Bij levering van het gecertificeerde product dient te worden aangegeven wat de herkomst van de partij is en welk niveau. Het certificaat en afleverbon is een erkend bewijsmiddel mits aantoonbaar blijft dat deze documenten bij het geleverde zand behoren. Bij levering aan een andere certificaathouder neemt de afnemer de verantwoordelijkheid over en brengt het zand onder eigen certificaat op de markt. De ketenverantwoordelijkheid borgt dat binnen het kwaliteitssysteem van certificaathouders de levering herleidbaar is vanaf zandwinning.

Tabel 1: Niveaus op het certificaat

	Niveau				
	I	**II**	**III***	**IV**	**V**
Wingebied: Maas Rotterdam	X				
Wingebied: Merwede (zoet)					X
Opslaglocatie: Tussenopslag – Doel (zilt)		X			
Opslaglocatie: Tussenopslag – Eemhaven Rotterdam (zilt)		X			
Opslaglocatie: Loswal – Ketelweg 8, Papendrecht				X	
Opslaglocatie: Loswal – Energieweg 19, Alphen aan den Rijn				X	
Opslaglocatie: Loswal – Lammenschansplein t.o. nr. 1, Leiden				X	
Opslaglocatie: Loswal – Veersedijk 187, Hendrik Ido Ambacht				X	
Ontzilting			X		

* Ontzilt zand (Niveau III) is zand waarvan het chloridegehalte door spoelen met water is teruggebracht tot maximaal 200mg Cl/kg ds.

Wingebieden zijn beperkt tot de winvakken waarvoor concessie, ontgrondingsvergunning of toestemming van de eigenaar is verleend. Een lijst van actuele winvakken is op te vragen bij de certificaathouder.

1.3 Toepassing en gebruik

Het zand voldoet aan de achtergrondwaarden zoals verwoord in de Regeling bodemkwaliteit en dient in overeenstemming met artikel 5, 6, 7 en 37 en 42 van het Besluit bodemkwaliteit te worden toegepast (functionaliteit, zorgplicht, algemene voorschriften en melding). Toepassingen van hoeveelheden van minder dan 50 m^3 hoeven niet te worden gemeld.

Niveau I en II: Niet ontzilt zeezand is alleen op of in de bodem toepasbaar in zoute en brakke gebieden (gebieden waarbij de bodem in contact staat met water met een natuurlijk chloridegehalte hoger dan 5000 mg/l).

Niveau III, IV en V: het zand is vrij toepasbaar.
Voor zand dat in zoute rijkswateren wordt gewonnen en daar vervolgens ook weer wordt toegepast, is het RWS-stoffenpakket C3 van toepassing en dient aanvullend tributyltin (TBT) te worden bepaald.

Op de afleverbon wordt het betreffende certificaatnummer en niveau vermeld (zie 1.4 Merken).

1.4 Merken

De afleveringsbon van het zand wordt gemerkt met het woord NL BSB® of het NL BSB®-beeldmerk (zie voorzijde van dit NL BSB® productcertificaat).

De afleverbon bevat de volgende verplichte aanduidingen:
- het NL-BSB woord- of beeldmerk;
- het certificaatnummer en niveau;
- (begin-eind)datum van aflevering;
- naam van de certificaathouder;
- naam en/of locatie van herkomst;
- grootte van de geleverde partij;
- de totale hoeveelheid geleverd product (de gehele partij);
- de bestemmingslocatie;
- toepasbaarheid (bodemkwaliteitsklasse): voldoet aan de achtergrondwaarden: onbeperkt toepasbaar (Niveau III, IV en V) / toepasbaarheid beperkt tot zoute en brakke gebieden (Niveau I en II);
- type levering: voor de wal/ in depot/afgehaald/op het werk.

2. WENKEN VOOR DE TOEPASSER

Inspecteer bij aflevering:
- geleverd is wat is overeengekomen;
- het merk en de wijze van merken juist zijn;
- de afleverbon alle gegevens bevat;
- de producten geen zichtbare tekortkomingen vertonen.

Indien u op grond van het hiervoor gestelde tot afkeuring overgaat, neem dan contact op met:
- Zandhandel & Overslagbedrijf van der Waal B.V.

en zo nodig met:
- SGS INTRON Certificatie B.V.

Het bewijsmiddel (afleverbonnen en certificaat) dient aan de opdrachtgever te worden overhandigd. Dat geldt niet bij levering aan natuurlijke personen anders dan in de uitoefening van beroep of bedrijf.

De toepasser moet het bewijsmiddel (afleverbonnen en certificaat) ten minste 5 jaar ter beschikking houden voor inzage door het bevoegd gezag. Dat geldt niet voor natuurlijke personen anders dan in uitoefening van beroep of bedrijf.

3. LIJST VAN VERMELDE DOCUMENTEN

Voor zover er geen data vermeld zijn, staan de juiste publicatiedata van de genoemde documenten vermeld in de nationale beoordelingsrichtlijn 9313, die is genoemd in de door SBK gepubliceerde lijst van nationale beoordelingsrichtlijnen.

Nationale BRL 9313	*Zand uit dynamische wingebieden d.d. 2012-11-29 inclusief wijzigingsblad d.d. 2015-05-13.*
Besluit bodemkwaliteit	*Besluit van 22 november 2007, houdende regels inzake de kwaliteit van de bodem (Besluit bodemkwaliteit). Staatsblad van het Koninkrijk der Nederlanden 469, jaargang 2007 met alle bijbehorende nadien gepubliceerde wijzigingen.*
Regeling bodemkwaliteit	*Regeling van 13 december 2007, houdende regels voor de uitvoering van de kwaliteit van de bodem (Regeling bodemkwaliteit), Nederlandse Staatscourant 247, 2007 met alle bijbehorende nadien gepubliceerde wijzigingen.*
AP04-SG	*Accreditatieprogramma voor keuring van partijen grond, bouwstoffen en korrelvormige afvalstoffen, Onderdeel samenstelling grond, SIKB, Gouda.*

Handels- en transportbedrijf bv

Lekdijk 45
2921 AC Krimpen aan den IJssel
Telefoon (180) 51 21 65 - 51 47 42
Telefax (180) 51 03 77

E-mail: info@heuvelman-zand.nl
Website: www.heuvelman-zand.nl

K.v.K. Rotterdam nr. 24334805
Bankrelatie:
Rabobank Ouderkerk-krimpen
Rek.no. NL96RABO036.19.62.169
BTW nr. NL810781542B01

AFLEVERINGSBON

Geleverd aan : Dijkboom infra & bodemsanering
Werk : Bergstraat 30 Rotterdam

Vervoerder :
Datum : 17-3-2021

Ordernr. : 202115563
Opmerking :

Aantal	Product	Kenteken	Tijd
8,00	Drainagezand /m3 (cert.nr. ZW-012/4)	87-BFX-3	06:35
16,44	Grond/Zandafvoer ongekeurd/ton		:
1,00	Begeleidingsbriefnr. : BD48418436		:
2,25	Huur autokraan 8x4/u		:
1,25	Huur container/kraanauto 10x4 18m3/u	16-BRF-4	12:00

VOEG-, METSEL, BETON - EN VLOERENZAND · VERSCHRALINGS- EN OPHOOGZAND · LAVA · KORRELMIX · GRIND · GROND · CEMENT

Op al onze transacties zijn toepasselijk de algemene koop- en verkoopvoorwaarden, laatste editie, van de Nederlandse Vereniging van Leveranciers van Bouwgrondstoffen (N.V.L.B.), waarvan op verzoek kosteloos een exemplaar wordt verstrekt.

BIJLAGE 6

ANALYSERESULTATEN CONTROLE-MONSTERS GROND

BIJLAGE 7

MELDING AFWIJKING SANERING

Moerdijk Bodemsanering B.V.
T.a.v [redacted]
Slinge
8033 DK ZWOLLE
NETHERLANDS

Analysecertificaat

Datum: 23-Feb-2021

Hierbij ontvangt u de resultaten van het navolgende laboratoriumonderzoek.

Certificaatnummer/Versie	2021028059/1
Uw project/verslagnummer	2633.10.211
Uw projectnaam	Bergstraat 30 te Rotterdam
Uw ordernummer	2633.10.211
Monster(s) ontvangen	22-Feb-2021

Dit certificaat mag uitsluitend in zijn geheel worden gereproduceerd.
De analyse resultaten hebben alleen betrekking op het beproefde object.

De grondmonsters worden tot 4 weken na datum ontvangst bewaard en watermonsters tot 2 weken na datum ontvangst. Zonder tegenbericht worden de monsters nadien afgevoerd.
Indien de monsters langer bewaard dienen te blijven verzoeken wij U dit exemplaar uiterlijk 1 werkdag voor afloop van de standaardbewaarperiode ondertekend aan ons te retourneren. Voor de kosten van het langer bewaren van monsters verwijzen wij naar de prijslijst.

Bewaren tot:
Datum: Naam: Handtekening:

Wij vertrouwen erop uw opdracht hiermee naar verwachting te hebben uitgevoerd, mocht U naar aanleiding van dit analysecertificaat nog vragen hebben verzoeken wij U contact op te nemen met de afdeling Verkoop en Advies.

Met vriendelijke groet,

Eurofins Analytico B.V.

[redacted]

Eurofins Analytico B.V.

Gildeweg 42-46
3771 NB Barneveld
P.O. Box 459
3770 AL Barneveld NL

Tel. +31 (0)34 242 63 00
Fax +31 (0)34 242 63 99
E-mail info-env@eurofins.nl
Site www.eurofins.nl

BNP Paribas S.A. 227 9245 25
IBAN: NL71BNPA0227924525
BIC: BNPANL2A
KvK/CoC No. 09088623
BTW/VAT No. NL 8043.14.883.B01

Eurofins Analytico B.V. is ISO 14001: 2015 gecertificeerd door TÜV en erkend door het Vlaamse Gewest (OVAM en Dep. Omgeving), het Brusselse Gewest (BIM), het Waalse Gewest (DGRNE-OWD) en door de overheid van Luxemburg (MEV).

Analysecertificaat

Uw project/verslagnummer	2633.10.211	Certificaatnummer/Versie	2021028059/1
Uw projectnaam	Bergstraat 30 te Rotterdam	Startdatum analyse	22-Feb-2021
Uw ordernummer	2633.10.211	Datum einde analyse	23-Feb-2021
Uw monsternemer		Rapportagedatum	23-Feb-2021/13:48
		Bijlage	A,C
		Pagina	1/1

	Analyse	Eenheid	1
	Voorbehandeling		
	Cryogeen malen AS3000		Uitgevoerd
	Bodemkundige analyses		
S	Droge stof	% (m/m)	66.3
S	Organische stof	% (m/m) ds	11.1
	Gloeirest	% (m/m) ds	87
S	Korrelgrootte < 2 µm (Lutum)	% (m/m) ds	22.5
	Metalen		
S	Barium (Ba)	mg/kg ds	240
S	Cadmium (Cd)	mg/kg ds	0.64
S	Kobalt (Co)	mg/kg ds	12
S	Koper (Cu)	mg/kg ds	250
S	Kwik (Hg)	mg/kg ds	0.55
S	Molybdeen (Mo)	mg/kg ds	1.8
S	Nikkel (Ni)	mg/kg ds	30
S	Lood (Pb)	mg/kg ds	620
S	Zink (Zn)	mg/kg ds	520

[redacted]

Nr.	Uw monsteromschrijving
1	Bodem 1a (0-1)

Q: door RvA geaccrediteerde verrichting
A: AP04 erkende en geaccrediteerde verrichting
S: AS SIKB erkende en geaccrediteerde verrichting
V: VLAREL erkende verrichting
W: Waals Gewest erkende verrichting

Akkoord
Pr.coörd.

Dit certificaat mag uitsluitend in zijn geheel worden gereproduceerd.

Eurofins Analytico B.V. is ISO 14001: 2015 gecertificeerd door TÜV en erkend door het Vlaamse Gewest (OVAM en Dep. Omgeving), het Brusselse Gewest (BIM), het Waalse Gewest (DGRNE-OWD) en door de overheid van Luxemburg (MEV).

TESTEN
RvA L010

Eurofins Analytico B.V.

Gildeweg 42-46
3771 NB Barneveld
P.O. Box 459
3770 AL Barneveld NL

Tel. +31 (0)34 242 63 00
Fax +31 (0)34 242 63 99
E-mail info-env@eurofins.nl
Site www.eurofins.nl

BNP Paribas S.A. 227 9245 25
IBAN: NL71BNPA0227924525
BIC: BNPANL2A
KvK/CoC No. 09088623
BTW/VAT No. NL 8043.14.883.B01

Bijlage (A) met de opgegeven deelmonsterinformatie behorende bij het analysecertificaat. 2021028059/1

Monster nr.	Uw monsteromschrijving				
Barcode	Boornr	Van	Tot	Uw datum monstername	Monsteromsch./Monstername ID
11880022	Bodem 1a (0-1)				
0538544091	Bodem 1a	0	1	22-Feb-2021	1

[redacted]

Eurofins Analytico B.V.

Gildeweg 42-46
3771 NB Barneveld
P.O. Box 459
3770 AL Barneveld NL

Tel. +31 (0)34 242 63 00
Fax +31 (0)34 242 63 99
E-mail info-env@eurofins.nl
Site www.eurofins.nl

BNP Paribas S.A. 227 9245 25
IBAN: NL71BNPA0227924525
BIC: BNPANL2A
KvK/CoC No. 09088623
BTW/VAT No. NL 8043.14.883.B01

Eurofins Analytico B.V. is ISO 14001: 2015 gecertificeerd door TÜV en erkend door het Vlaamse Gewest (OVAM en Dep. Omgeving), het Brusselse Gewest (BIM), het Waalse Gewest (DGRNE-OWD) en door de overheid van Luxemburg (MEV).

Bijlage (C) met methodeverwijzingen behorende bij analysecertificaat 2021028059/1

Analyse	Methode	Techniek	Methode referentie
Voorbehandeling			
Cryogeen malen	W0106	Voorbehandeling	AS3000
Bodemkundige analyses			
Droge Stof	W0104	Gravimetrie	pb 3010-2 en NEN-EN 15934
Organische stof (gloeiverlies)	W0109	Gravimetrie	pb 3010-3 en NEN 5754
Korrelgrootte < 2 µm (lutum)	W0171	Sedimentatie	pb 3010-4 en NEN 5753
Metalen			
Barium (Ba)	W0423	ICP-MS	pb 3010-5 en NEN-EN-ISO 17294-2
Cadmium (Cd)	W0423	ICP-MS	pb 3010-5 en NEN-EN-ISO 17294-2
Kobalt (Co)	W0423	ICP-MS	pb 3010-5 en NEN-EN-ISO 17294-2
Koper (Cu)	W0423	ICP-MS	pb 3010-5 en NEN-EN-ISO 17294-2
Kwik (Hg)	W0423	ICP-MS	pb 3010-5 en NEN-EN-ISO 17294-2
Molybdeen (Mo)	W0423	ICP-MS	pb 3010-5 en NEN-EN-ISO 17294-2
Nikkel (Ni)	W0423	ICP-MS	pb 3010-5 en NEN-EN-ISO 17294-2
Lood (Pb)	W0423	ICP-MS	pb 3010-5 en NEN-EN-ISO 17294-2
Zink (Zn)	W0423	ICP-MS	pb 3010-5 en NEN-EN-ISO 17294-2

Nadere informatie over de toegepaste onderzoeksmethoden alsmede een classificatie van de meetonzekerheid staan vermeld in ons overzicht "Specificaties analysemethoden", versie juni 2020.

[redacted]

Eurofins Analytico B.V.

Gildeweg 42-46
3771 NB Barneveld
P.O. Box 459
3770 AL Barneveld NL

Tel. +31 (0)34 242 63 00
Fax +31 (0)34 242 63 99
E-mail info-env@eurofins.nl
Site www.eurofins.nl

BNP Paribas S.A. 227 9245 25
IBAN: NL71BNPA0227924525
BIC: BNPANL2A
KvK/CoC No. 09088623
BTW/VAT No. NL 8043.14.883.B01

Eurofins Analytico B.V. is ISO 14001: 2015 gecertificeerd door TÜV en erkend door het Vlaamse Gewest (OVAM en Dep. Omgeving), het Brusselse Gewest (BIM), het Waalse Gewest (DGRNE-OWD) en door de overheid van Luxemburg (MEV).

BoToVa T12 Toetsing Wbb grond

Projectnummer	2633.10.211
Projectnaam	Bergstraat 30 te Rotterdam
Ordernummer	2633.10.211
Datum monstername	22-02-2021
Monsternemer	
Certificaatnummer	2021028059
Startdatum	22-02-2021
Rapportagedatum	23-02-2021

Analyse	Eenheid	1	GSSD	Oordeel	RG	AW	T	I
Bodemtype correctie								
Organische stof		11,1						
Korrelgrootte < 2 µm (Lutum)		22,5						
Voorbehandeling								
Cryogeen malen AS3000		Uitgevoerd						
Bodemkundige analyses								
Droge stof	% (m/m)	66,3	66,3					
Organische stof	% (m/m) ds	11,1	11,1					
Gloeirest	% (m/m) ds	87						
Korrelgrootte < 2 µm (Lutum)	% (m/m) ds	22,5	22,5					
Metalen								
Barium (Ba)	mg/kg ds	240	261,1		20	190	555	920
Cadmium (Cd)	mg/kg ds	0,64	0,6355	*	0,2	0,6	6,8	13
Kobalt (Co)	mg/kg ds	12	13,01	-	3	15	103	190
Koper (Cu)	mg/kg ds	250	256	***	5	40	115	190
Kwik (Hg)	mg/kg ds	0,55	0,5623	*	0,05	0,15	18,1	36
Molybdeen (Mo)	mg/kg ds	1,8	1,8	*	1,5	1,5	95,8	190
Nikkel (Ni)	mg/kg ds	30	32,31	-	4	35	67,5	100
Lood (Pb)	mg/kg ds	620	630,4	***	10	50	290	530
Zink (Zn)	mg/kg ds	520	542,7	**	20	140	430	720

Legenda

Nr.	Analytico-nr	Monster
1	11880022	Bodem 1a (0-1)

Eindoordeel: Overschrijding Interventiewaarde

Gebruikte afkortingen

-	kleiner dan of gelijk aan Achtergrondwaarde
*	groter dan Achtergrondwaarde
**	groter dan Tussenwaarde
***	groter dan Interventiewaarde

GSSD	Gestandaardiseerd gehalte
RG	Vereiste Rapportagegrens
AW	Achtergrondwaarde
T	Tussenwaarde
I	Interventiewaarde

Deze toetsing is uitgevoerd met behulp van BoToVa.

Zie voor info: http://www.rwsleefomgeving.nl/onderwerpen/bodem-ondergrond/bbk/instrumenten/botova/

N.B.: de vermelde tussenwaarde is door PAIS berekend en is niet afkomstig uit BoToVa

BIJLAGE 8

VERKLARING ONAFHANKELIJKHEID

Onafhankelijkheidsverklaring kritische functie

Algemeen

Projectnummer: **2633.10.211**
Locatie: **Bergstraat 30 Rotterdam**

BRL

BRL 2000	Procescertificaat veldwerk bij milieuhygiënisch bodemonderzoek	
BRL 6000	Procescertificaat milieukundige begeleiding van (water)bodemsaneringen en nazorg	**X**

Protocol

2001	Plaatsen van handboringen en peilbuizen, maken van boorbeschrijvingen, nemen van grondmonsters en waterpassen	
2002	Het nemen van grondwatermonsters	
2018	Maaiveldinspectie en monsterneming van asbest in bodem	
6001	Milieukundige begeleiding landbodemsanering met conventionele methoden en nazorg	**X**

Verklaring	**Ja**	**Nee**	**Naam**	**Handtekening**
Ik verklaar dat de werkzaamheden onafhankelijk van de opdrachtgever zijn uitgevoerd conform de eisen uit de hierboven aangekruiste BRL en de daarbij behorende protocollen.	X		[redacted]	[redacted]