




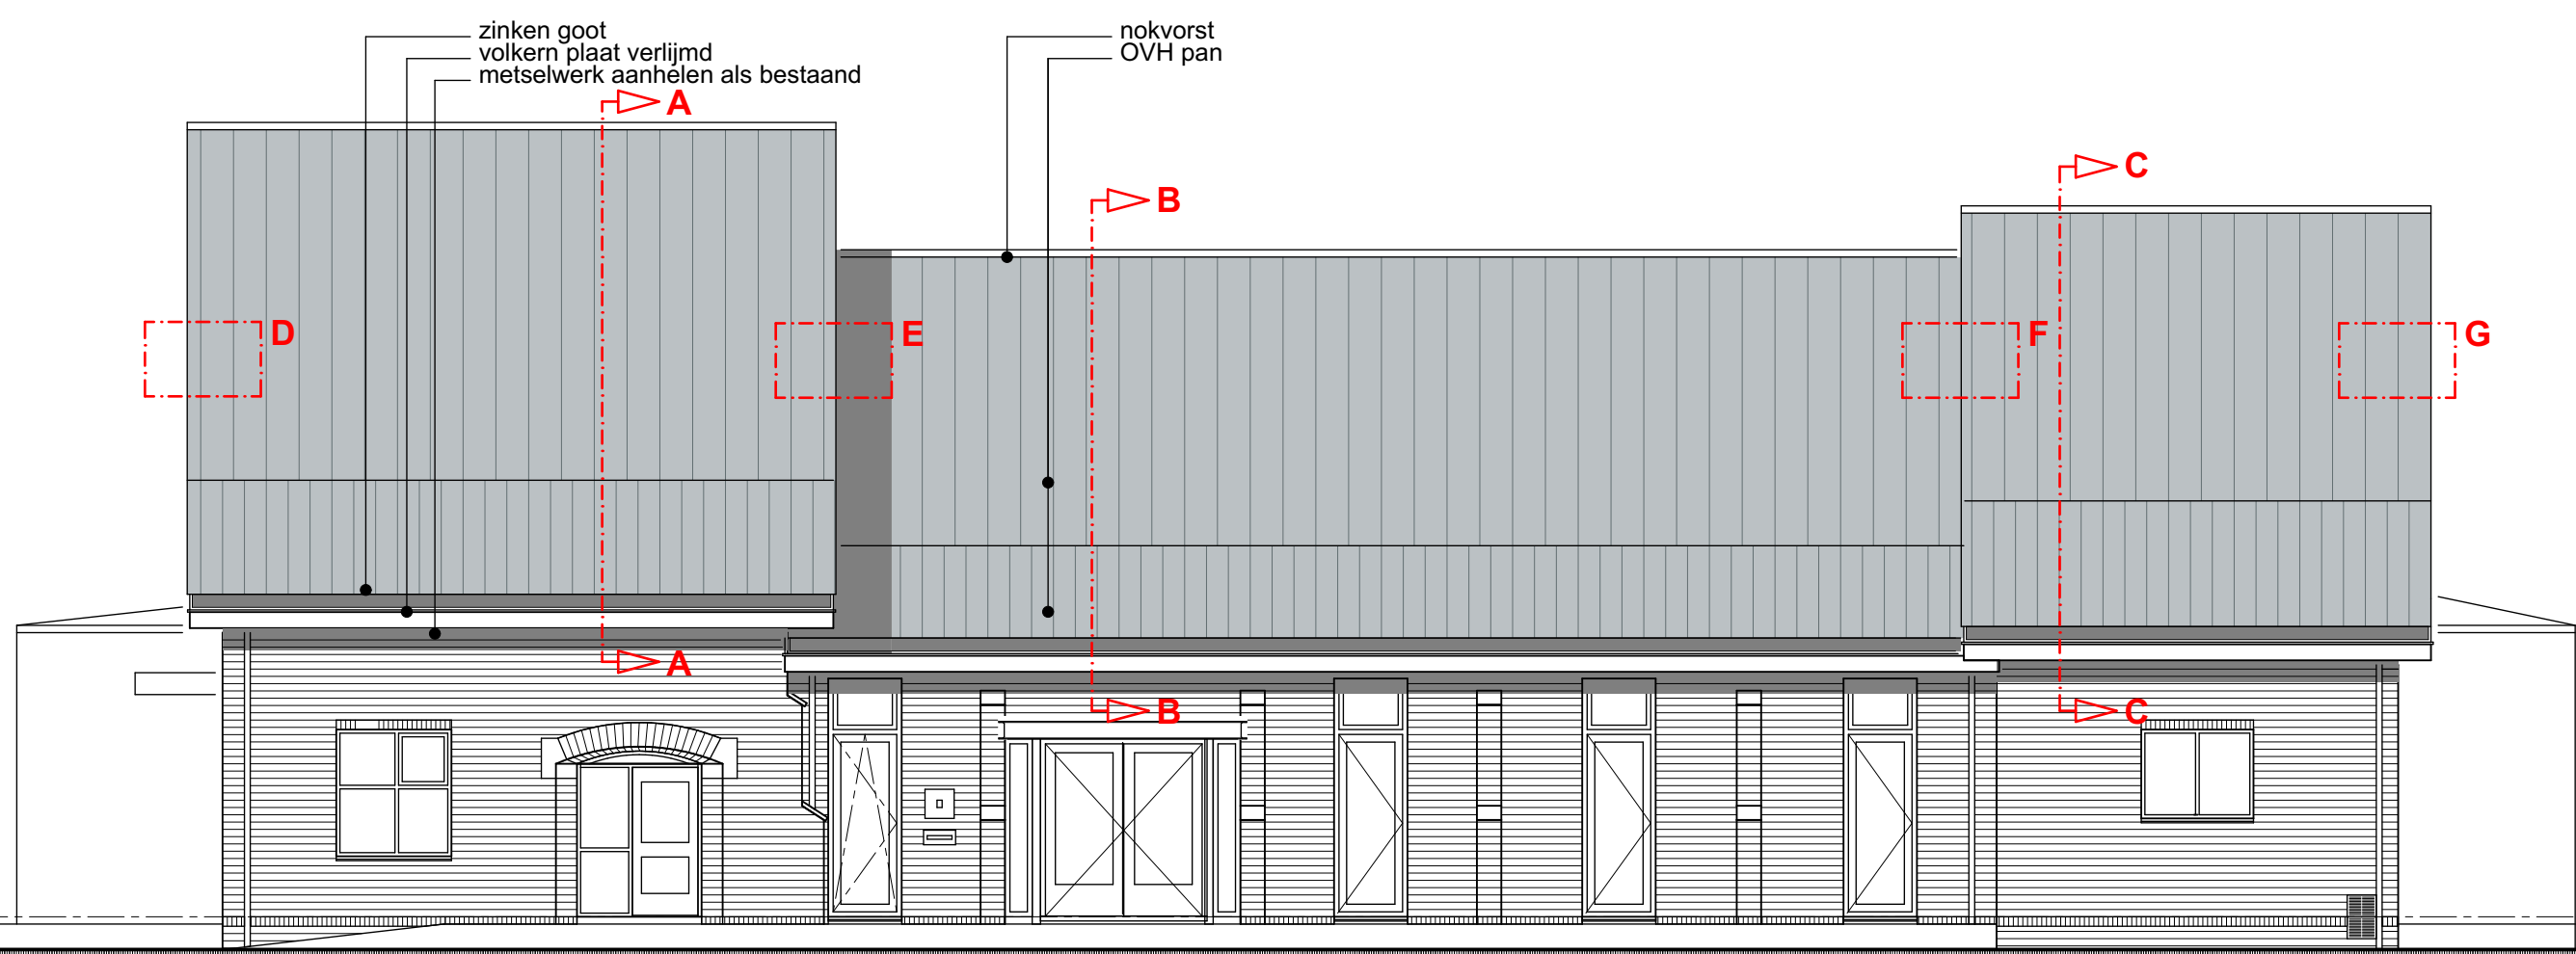


VOORGEVEL

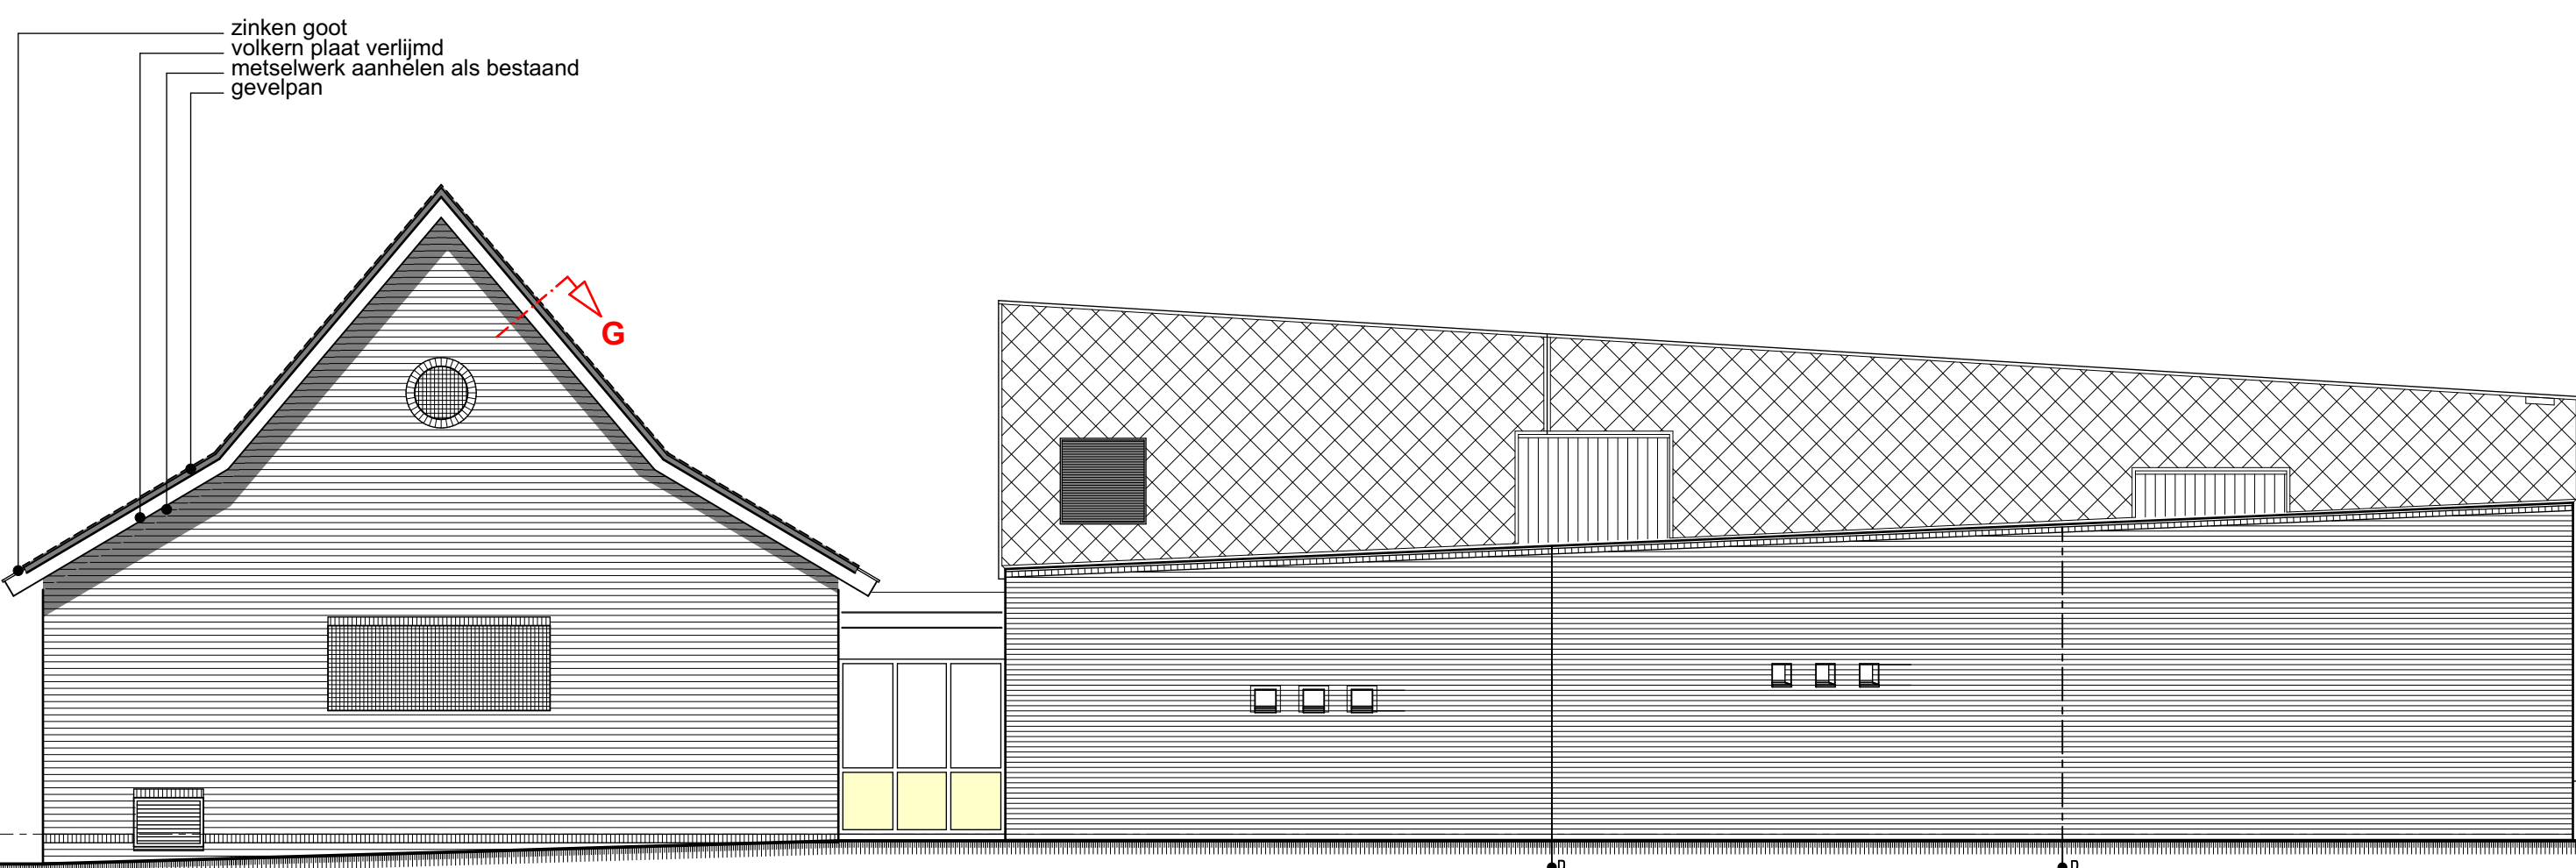

RECHTERGEVEL

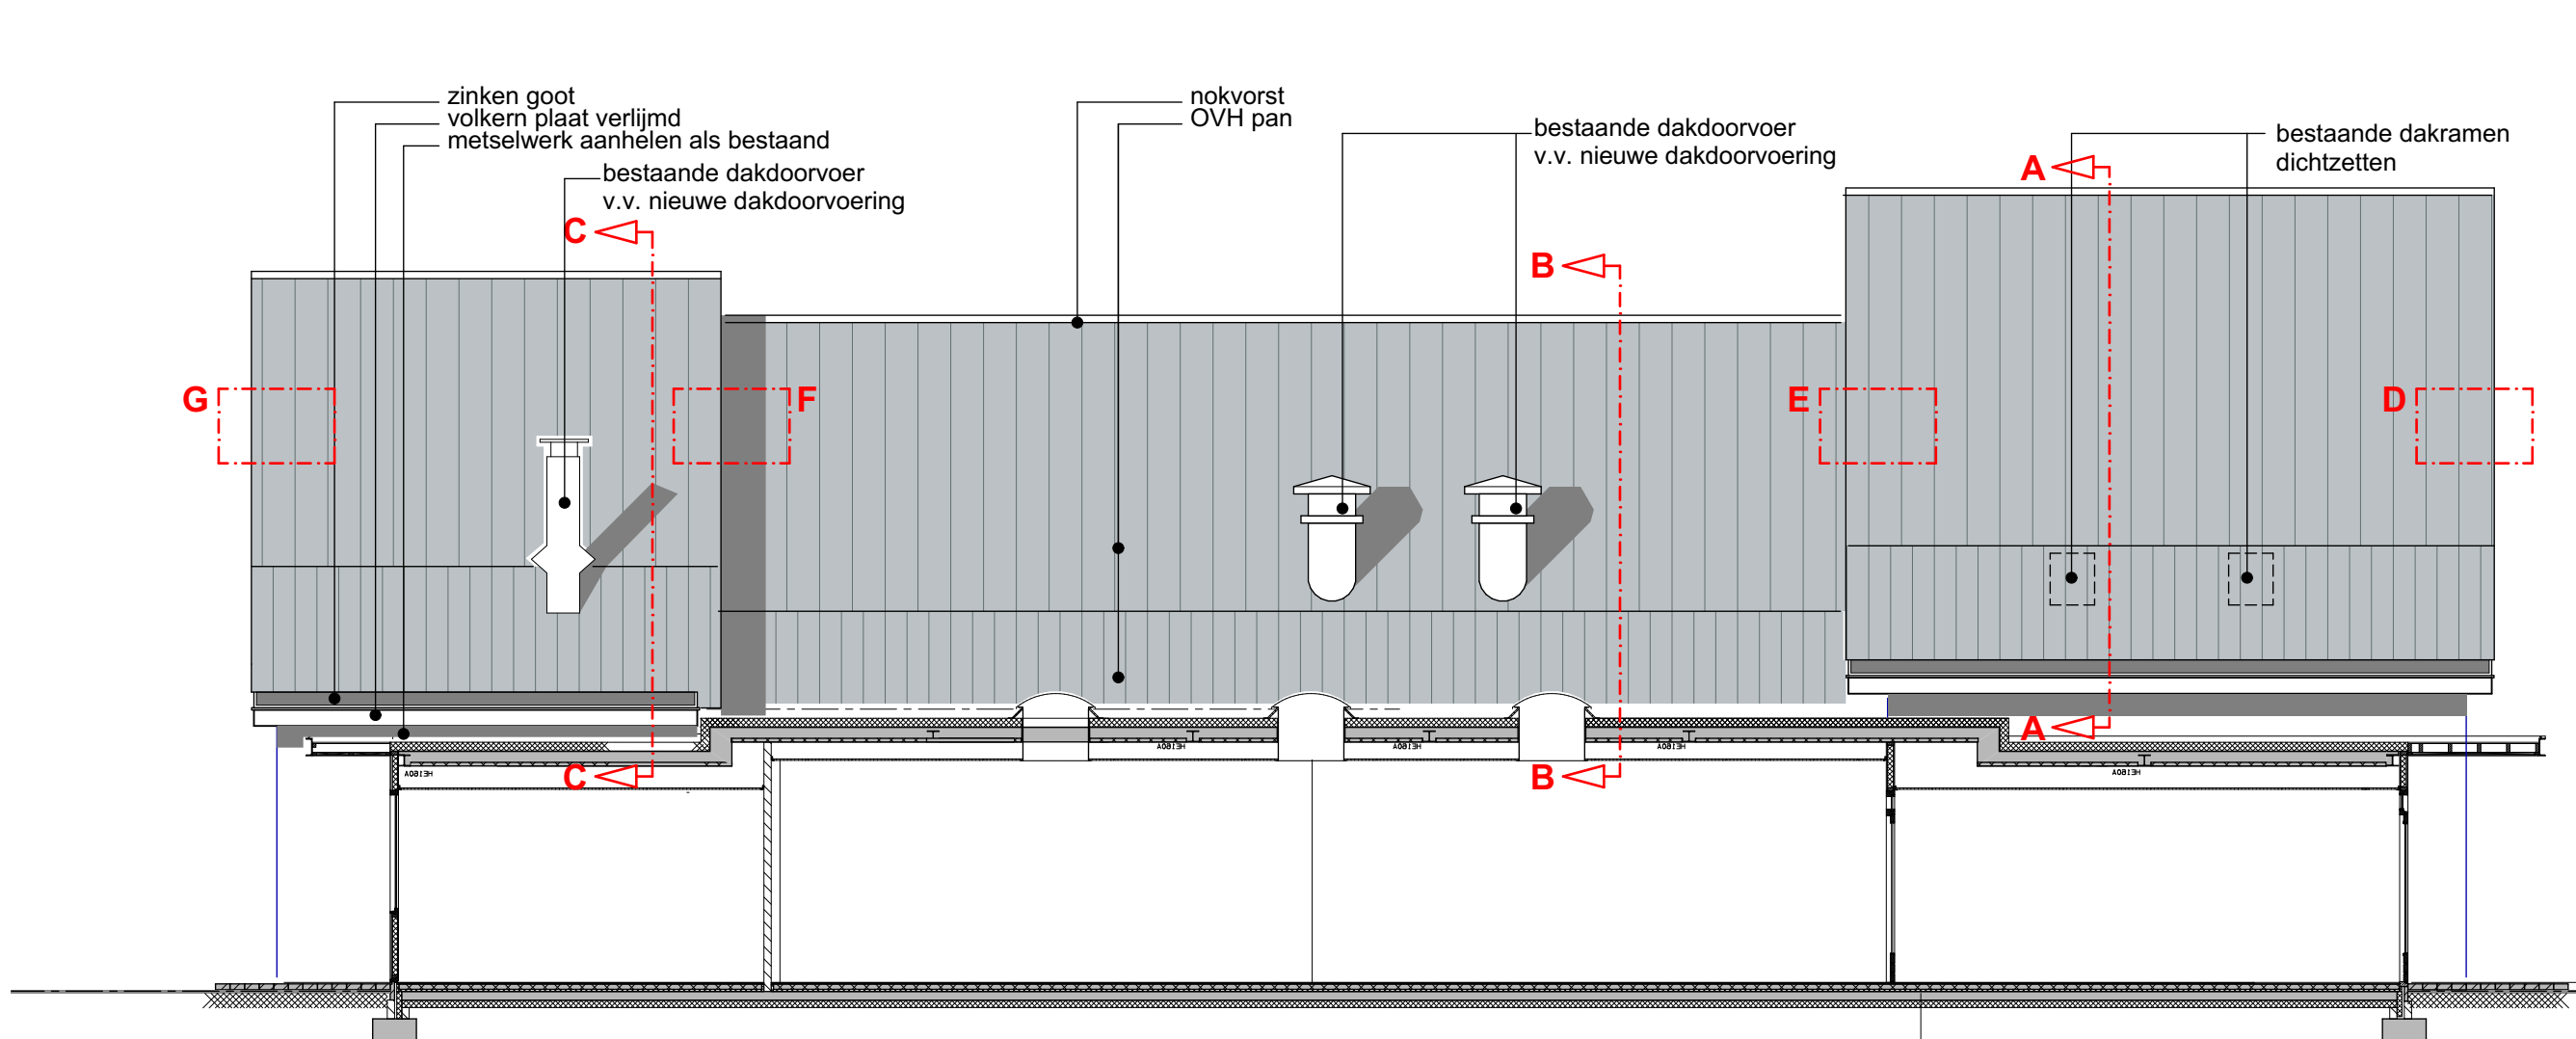

DOORSNEDE D-D

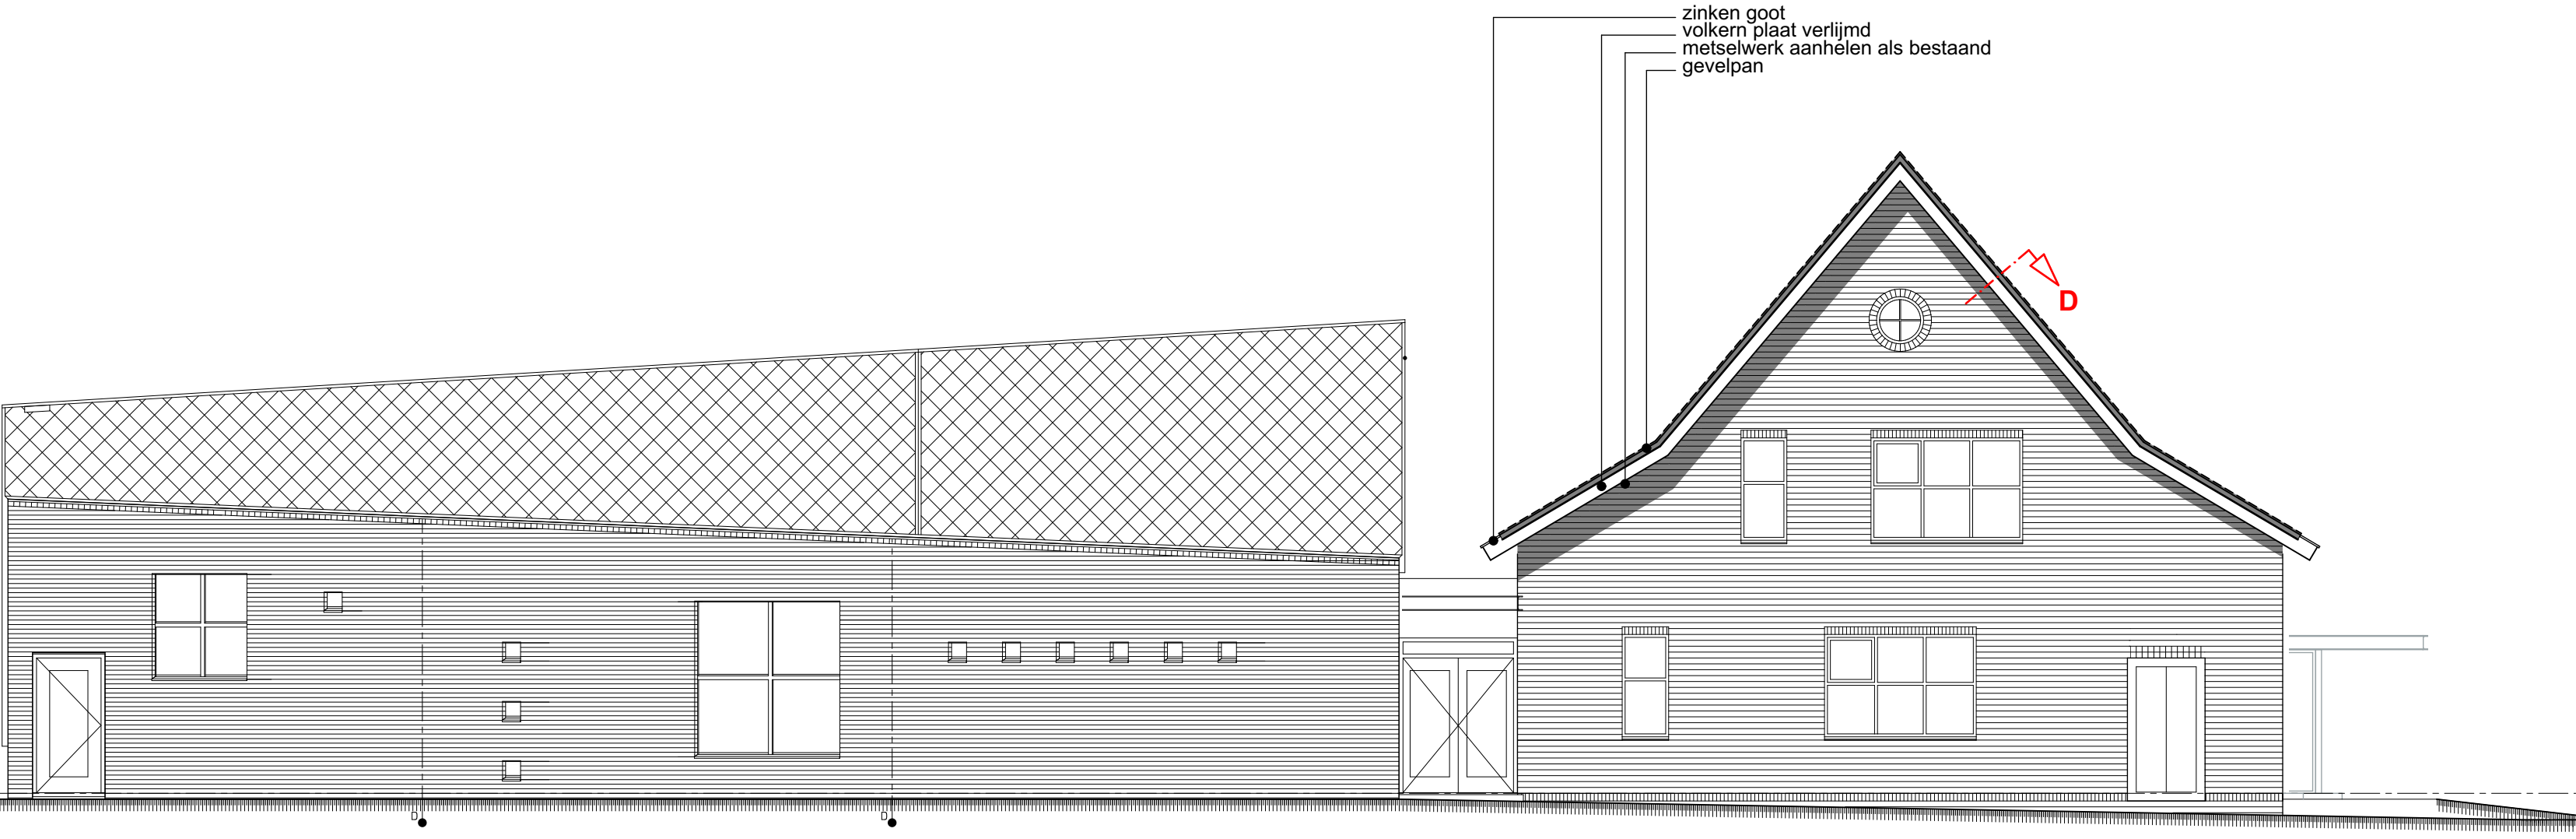

LINKERGEVEL



3D IMPRESSIE VOORGEVEL

MATEN EN AANTALLEN IN HET WERK METEN EN CONTROLEREN
CONSTRUCTIE VOLGENS TEKENING EN BEREKENING CONSTRUCTEUR

project : **Dakrenovatie De Kastanje te Liesel**
tekening : **Definitief ontwerp**
onderdeel : **Gevels nieuwe toestand**

schaal : **1:100**
opdrachtgever :

project nr. : **21.673**
fase - tekening nr. : **DO -235b**
datum - modelleur :
a 26-05-21
b 04-06-21
c 08-06-21
d