




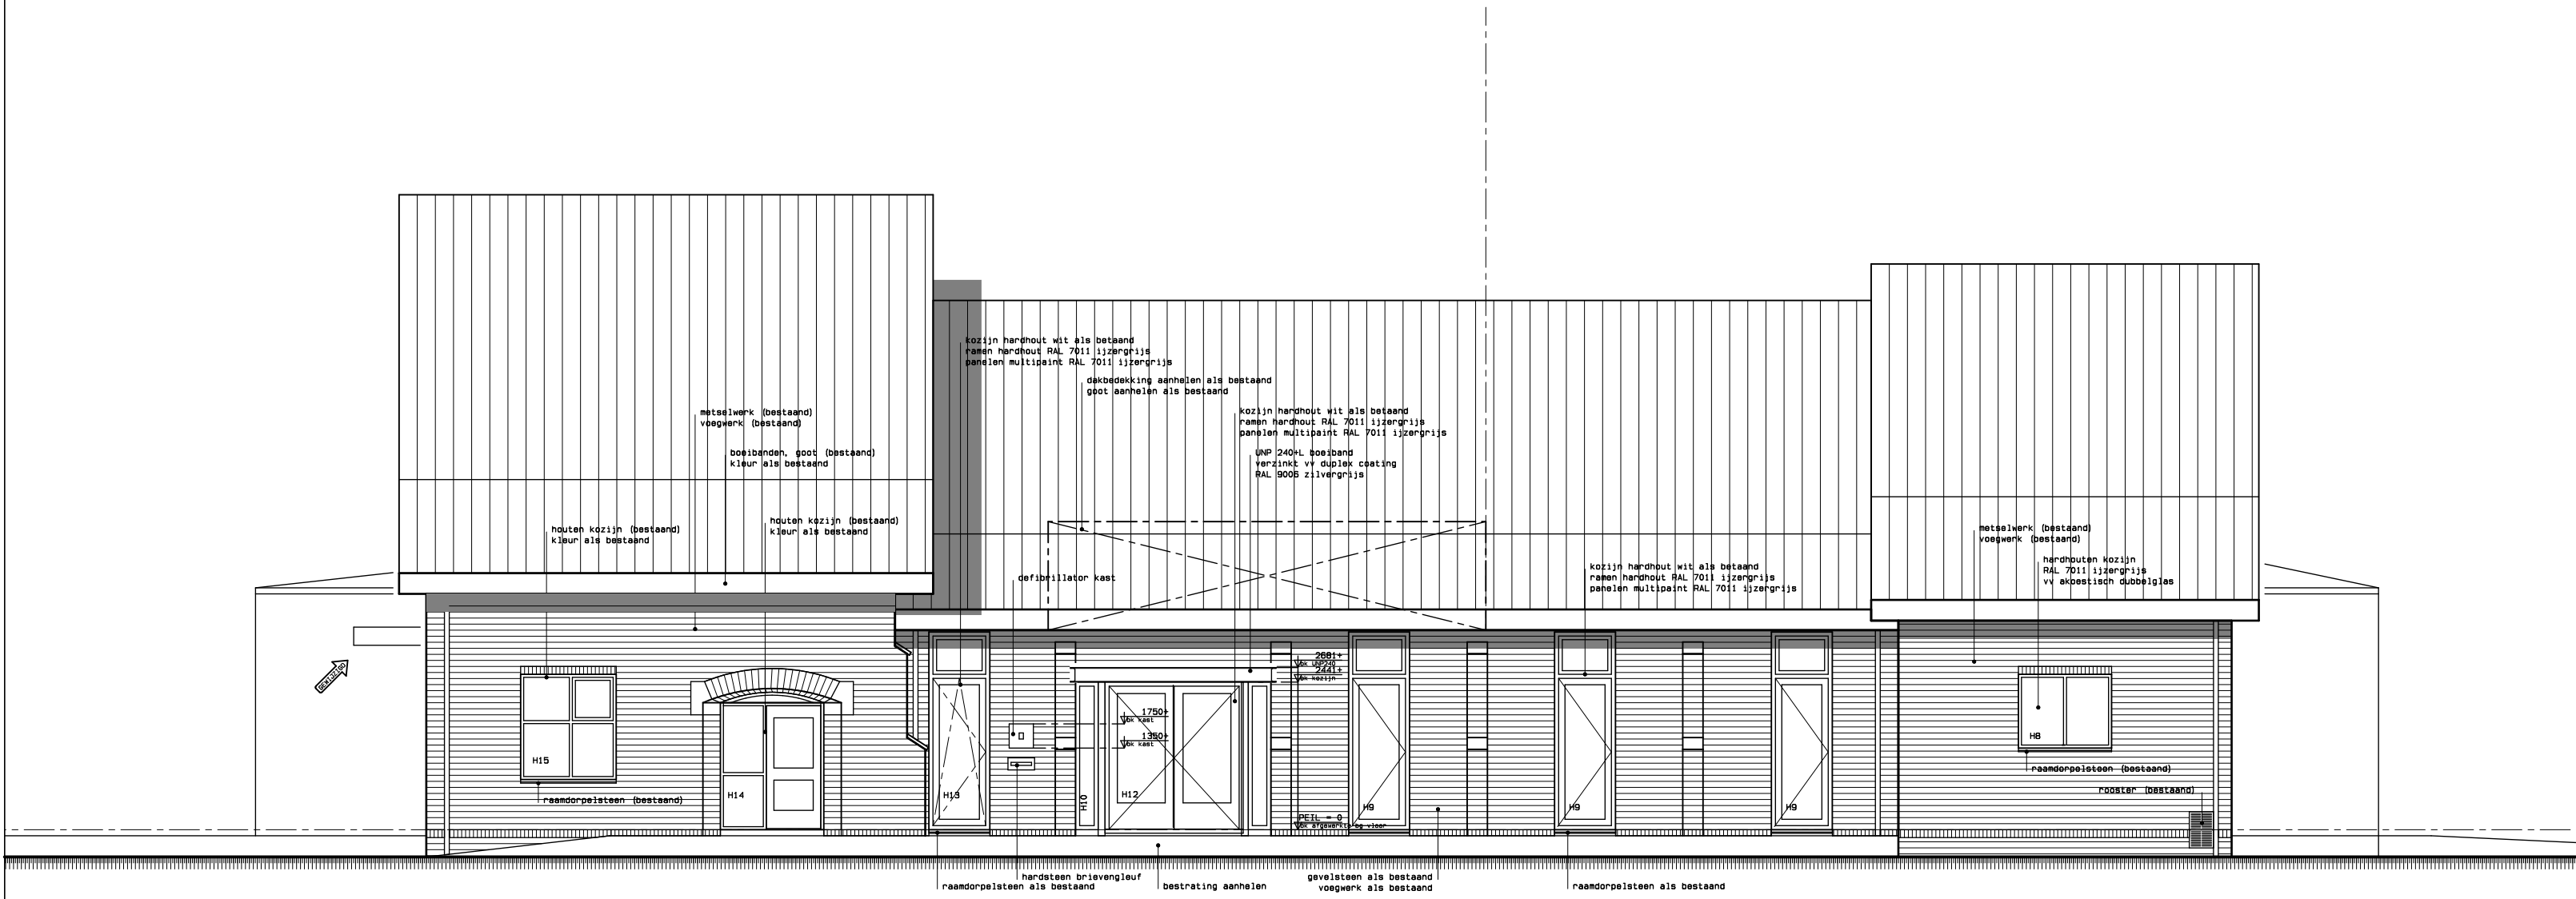


VOORGEVEL

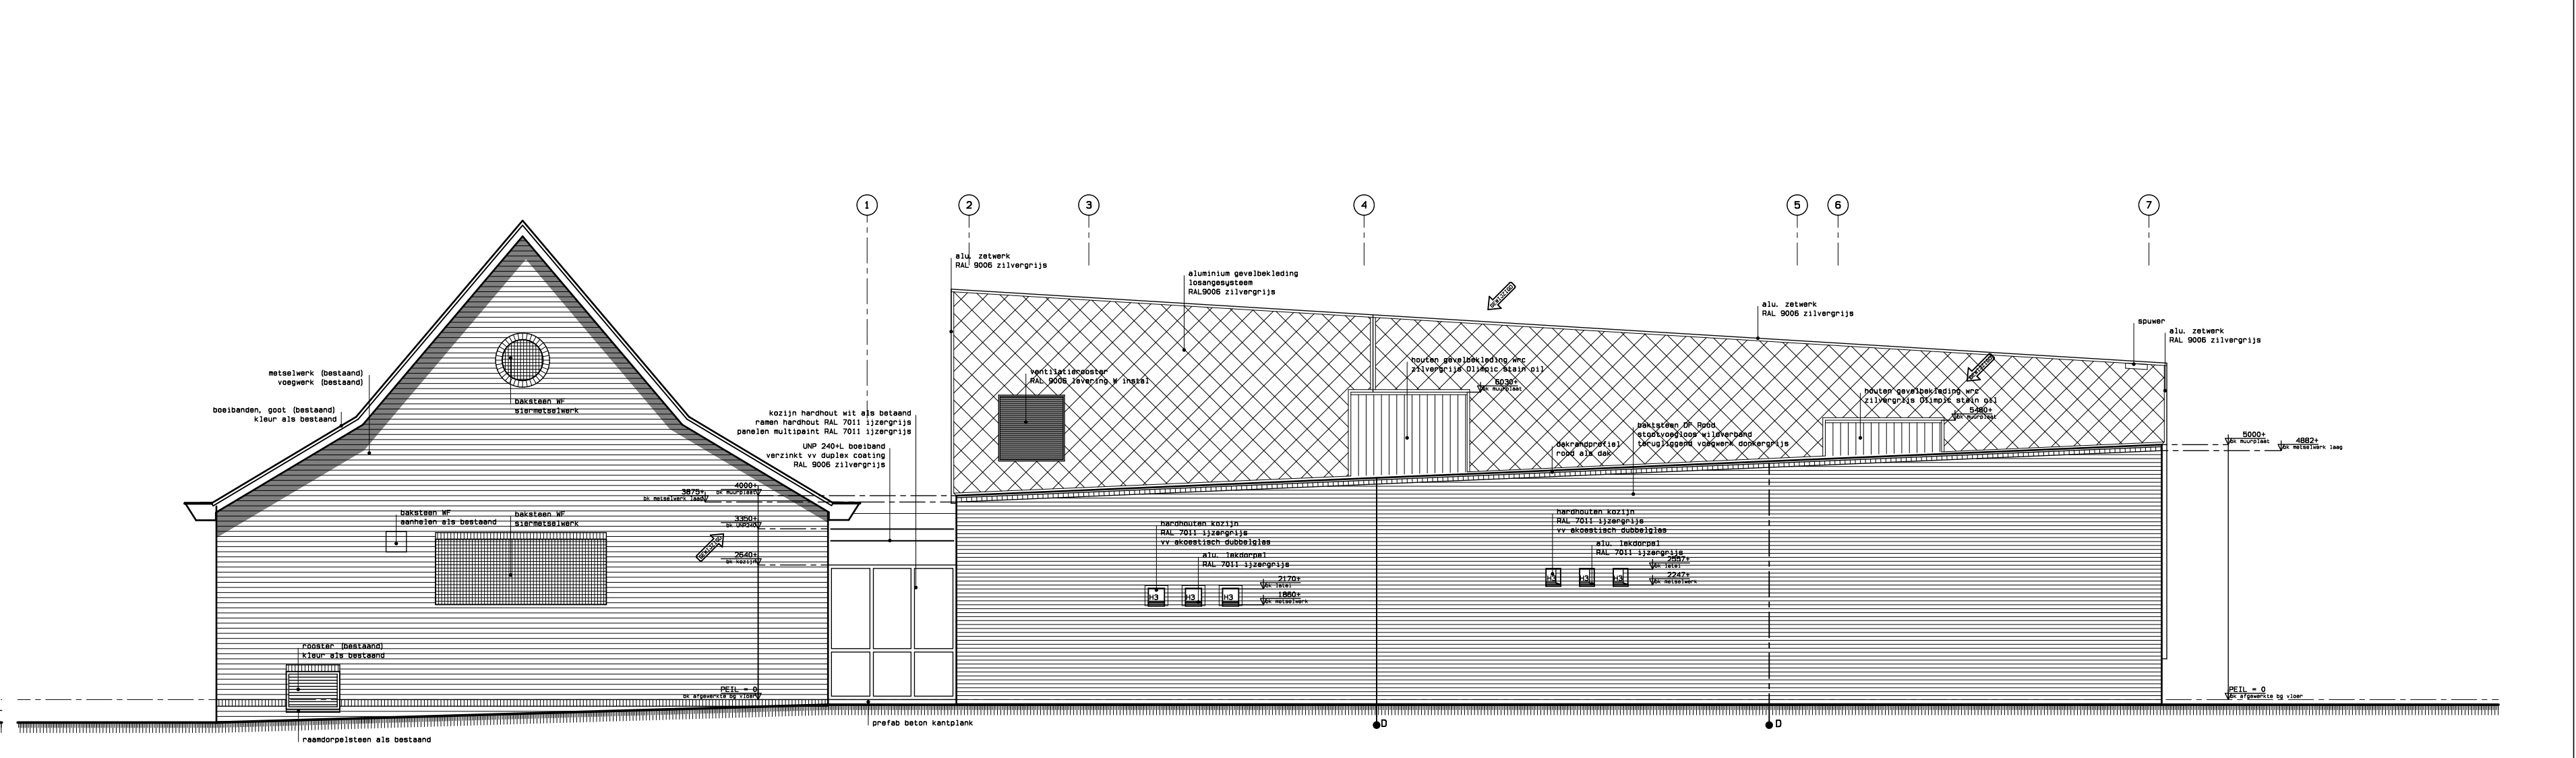

RECHTERGEVEL

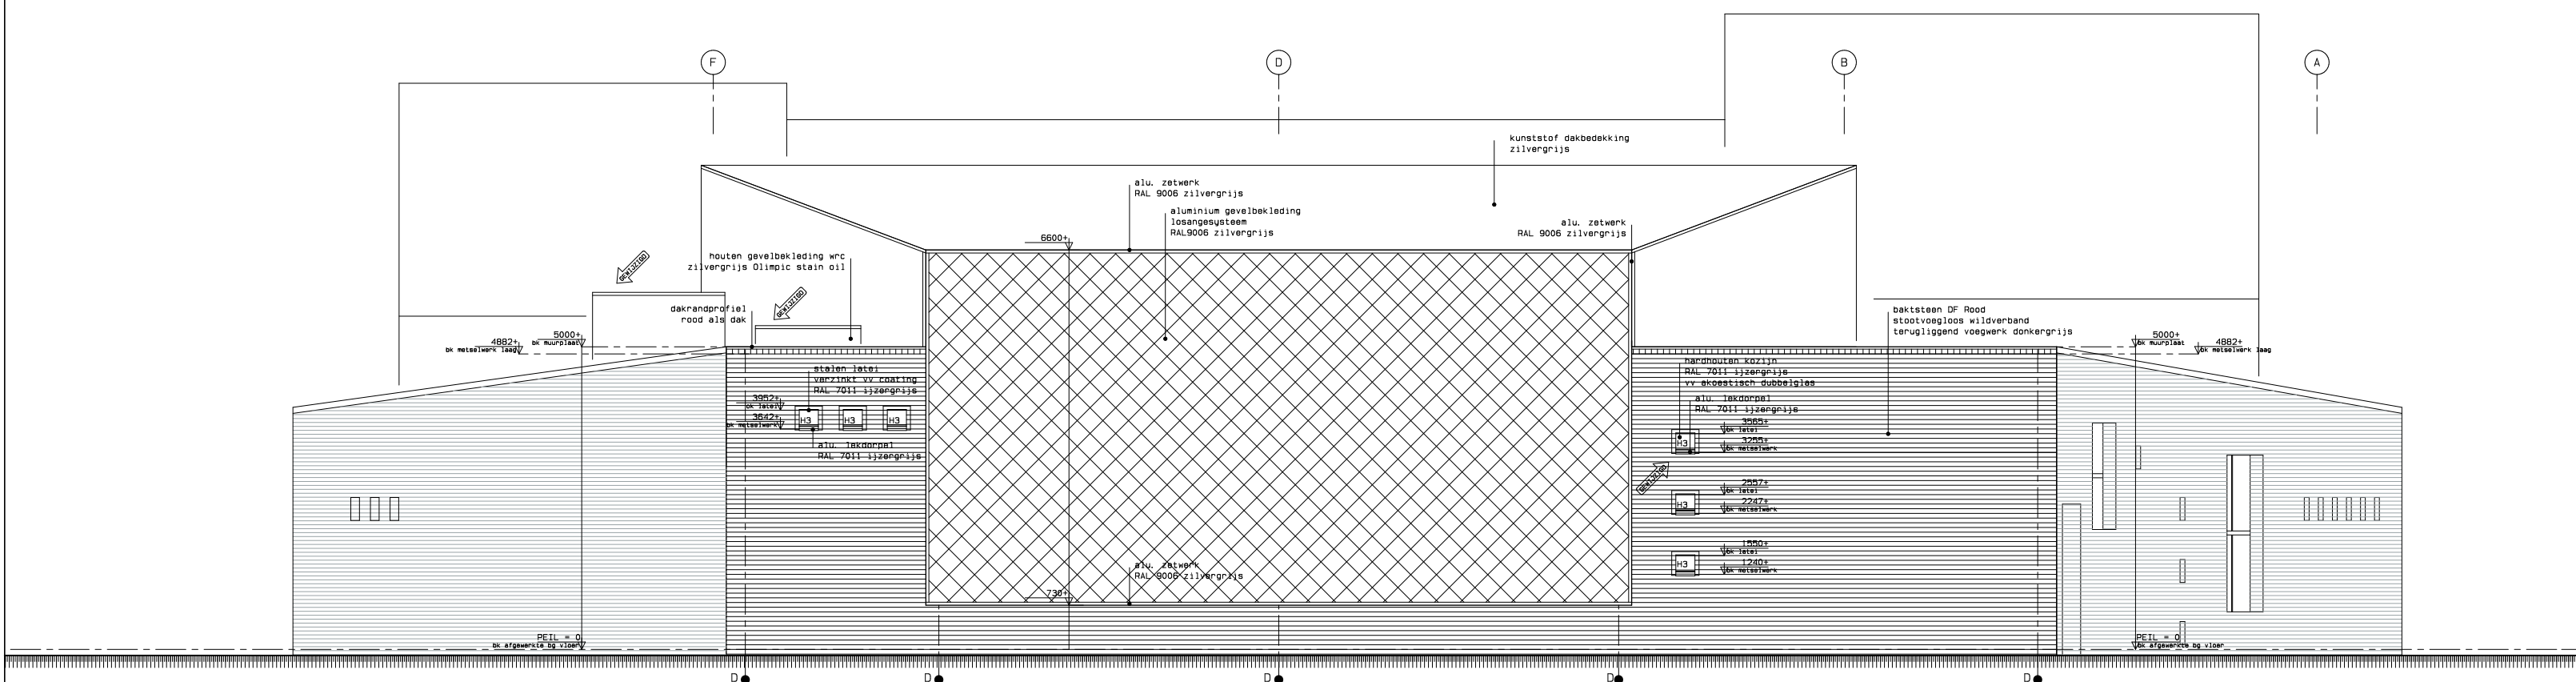

ACHTERGEVEL

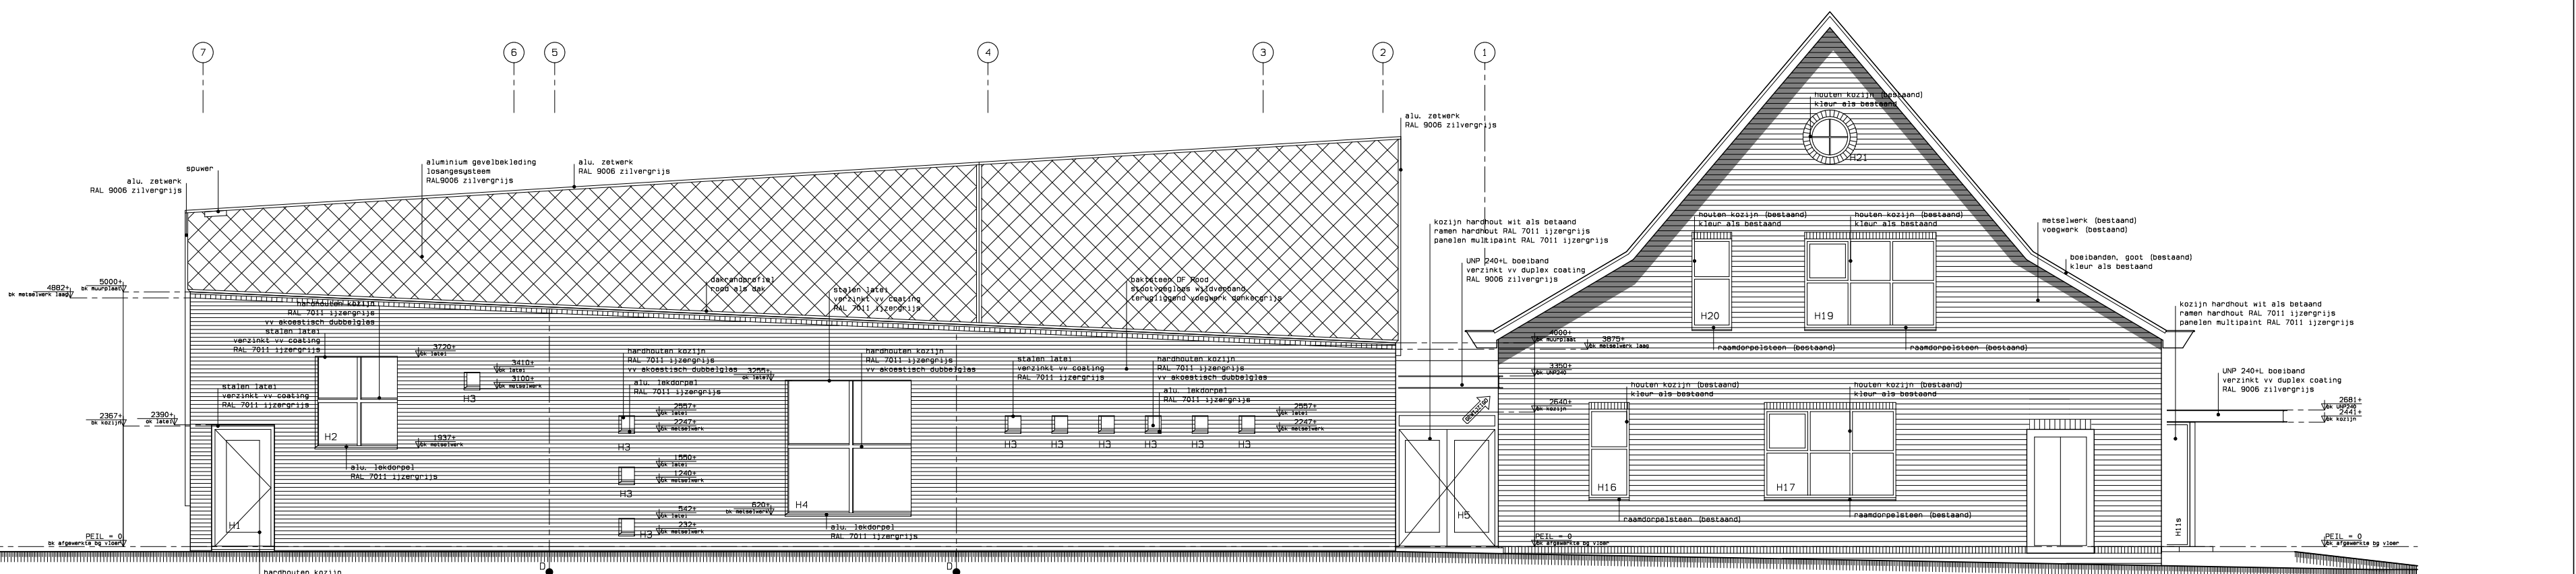

LINKERGEVEL



3D IMPRESSIE VOORGEVEL

MATEN EN AANTALLEN IN HET WERK METEN EN CONTROLEREN
CONSTRUCTIE VOLGENS TEKENING EN BEREKENING CONSTRUCTEUR

project : **Dakrenovatie De Kastanje te Liesse**
tekening : **Definitief ontwerp**
onderdeel : **Gevels bestaande toestand**

project nr. : **21.673**
fase - tekening nr. : **DO - 230a**
datum - modelleur : 26-05-21
b : 04-06-21
c :
d :
schaal : **1:100**
opdrachtgever :