


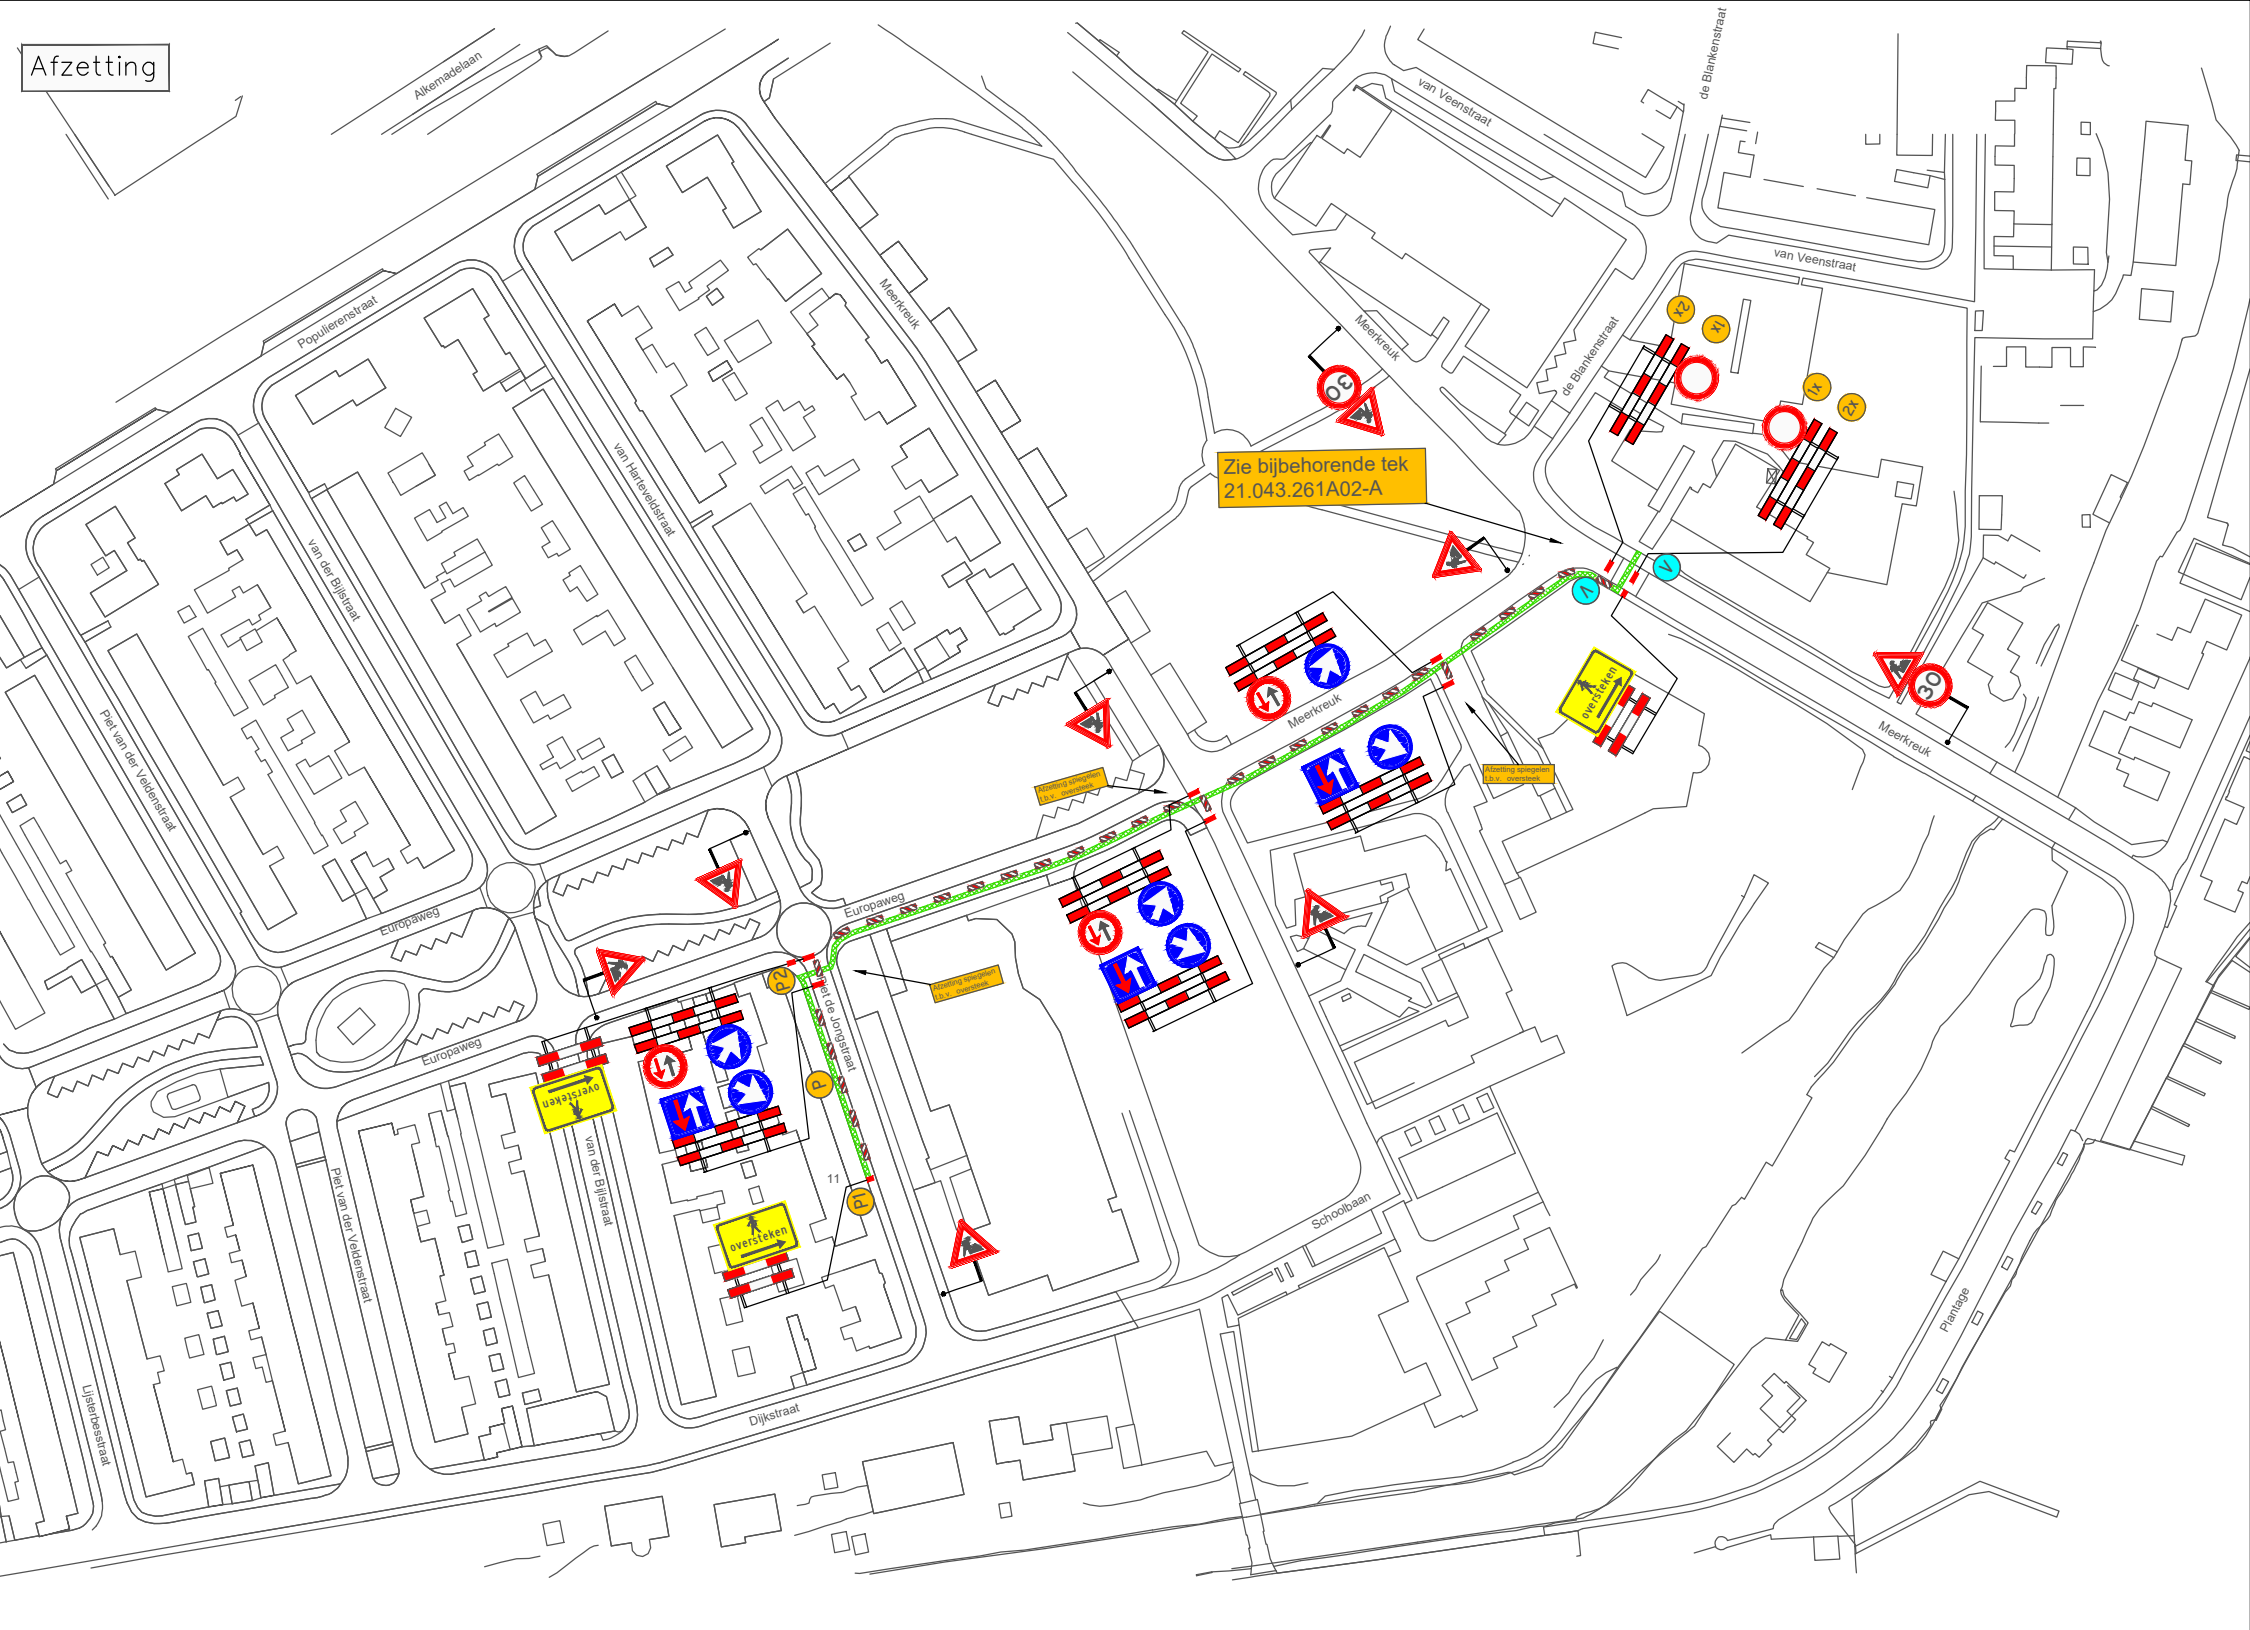

VERKLARING

Werkvak

Schrikhek

Geleidebaken / Verkeerskegel 35 St.

Verkeersregelaar

Vooraankondiging
twee weken van te voren plaatsen

Parkeerverbod
twee weken van te voren plaatsen

Deze weg is dicht
van (datum) t/m (datum)
(.../...)


P1

P

P2

Uitvoering van het werk niet op vrijdag vanwege de weekmarkt.

i.v.m. weekmarkt: Uiterlijk donderdag 15 uur alle werkzaamheden afgerond en geul dicht.

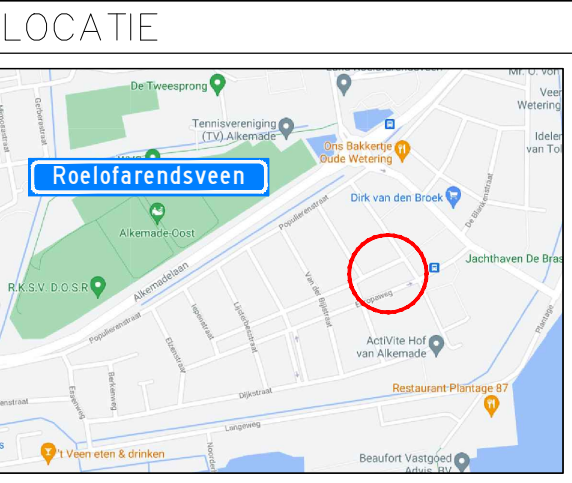

Project: Werkzaamheden Europaweg te Roelofarendsveen								Opdrachtgever:		
Onderdeel: Afzetting t.b.v. civiele werkzaamheden										
		A	28-04-21	Concept		A. Muij	Z. Batasun		Project nummer:	
Formaat: A3L	Schaal: n.v.t.	Wijziging	Datum	Omschrijving		Tekenaar	Controle	Tekening nummer: 21.043.261A01-B	Referentie opdrachtgever: 1909058	