




Bovenaanzicht

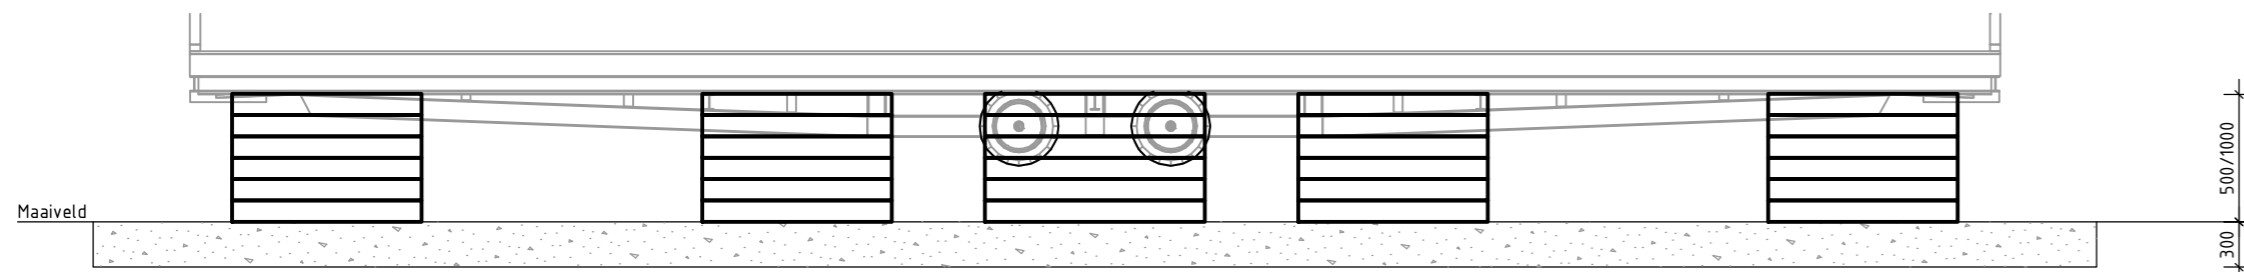

Zijaanzicht

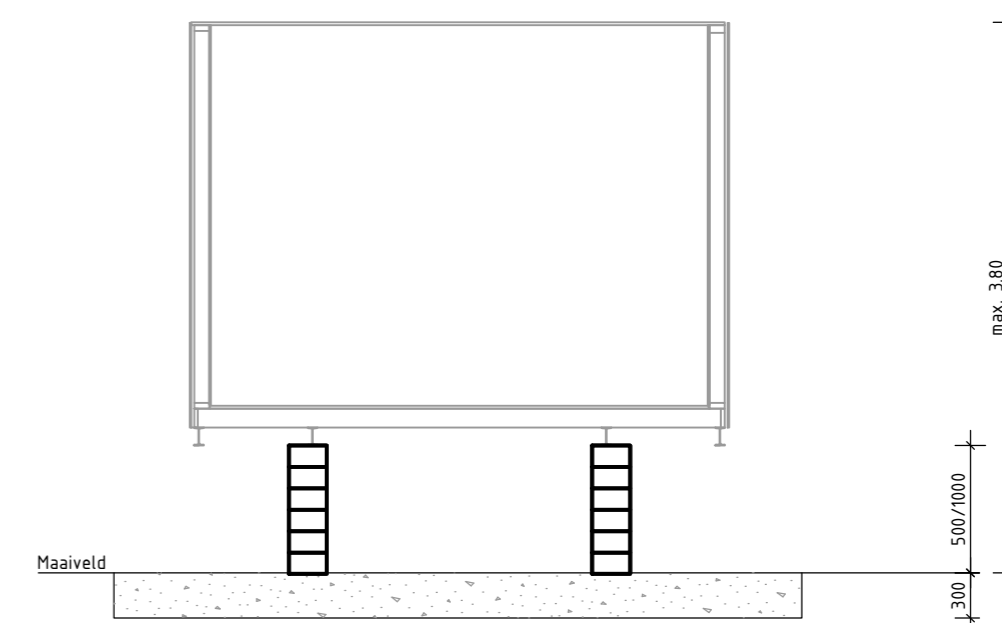


Doorsnede

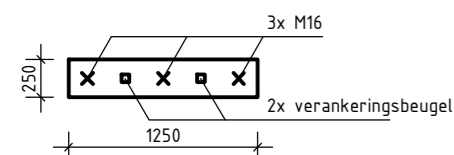


Bovenaanzicht biel

Biels: Azobé hout of beton

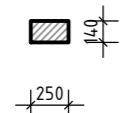

Doorsnede biel

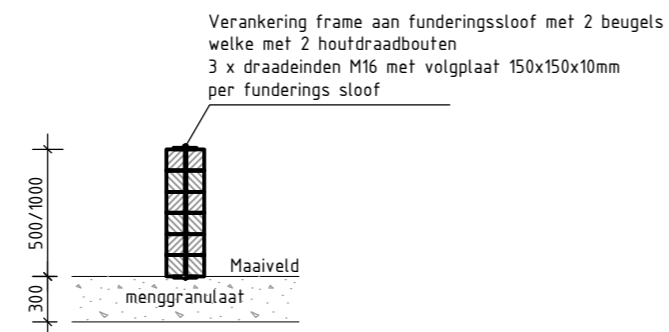

principe doorsnede fundering

Verankering frame aan funderingsvloer met 2 beugels welke met 2 houtdraadbouten  
3 x draadeinden M16 met volgplaat 150x150x10mm per funderings vloer

PROJECT : Résidence Valkenburg  
ONDERWERP : fundering recreatieverblijf



ruimtelijke informatie  
ruimtelijke inrichting  
ruimtelijk beheer

Veenendaal  
tel. 0318 - 52 76 00  
Elst (Gld)  
tel. 0481 - 37 71 65  
<http://www.buroboot.nl>

Wijzigingen  
Datum Get.

Tekeninggegevens

Documentsoort : Tekening  
Datum : 27 september 2017  
Tekenaar : wvr  
Gecontroleerd : wf  
Schaal : nvt  
Formaat : A3-3x210  
Bestand : L16-0012-103  
Blad : 01