


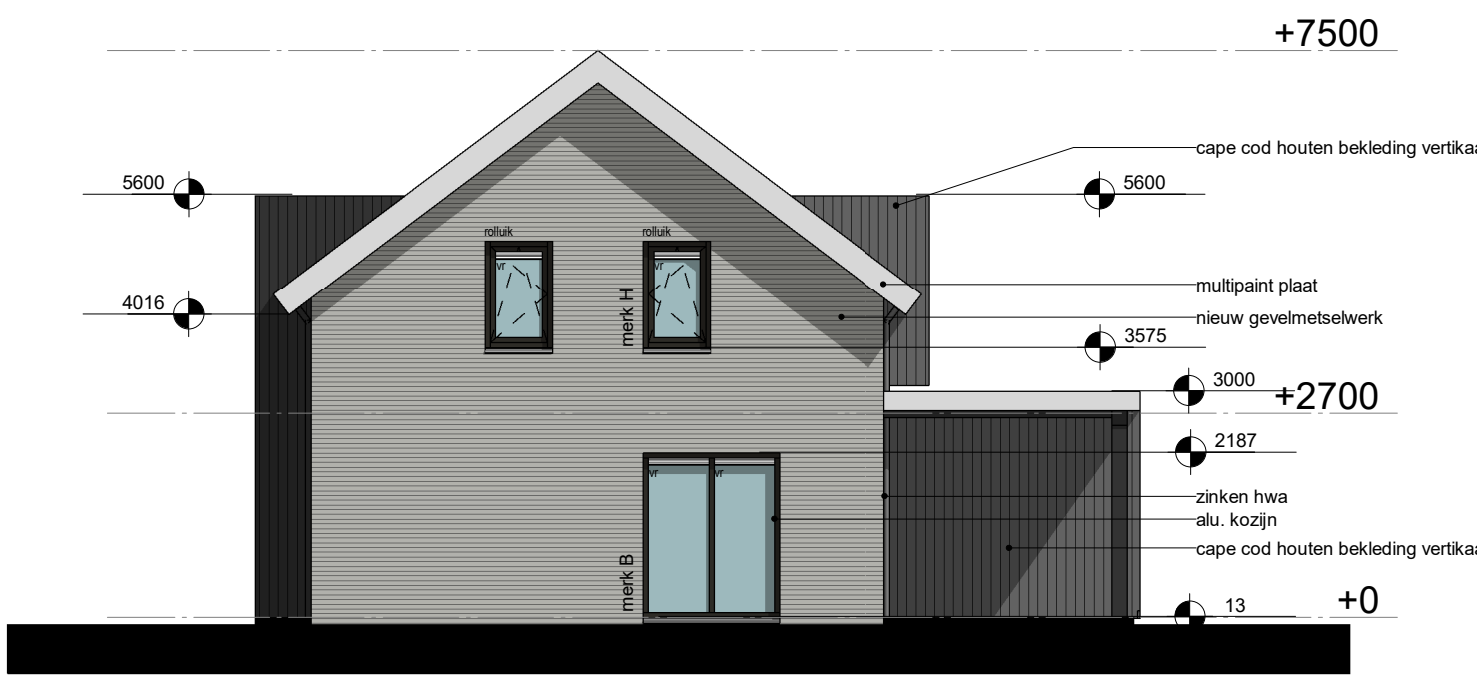

Voorgevel

1 : 100



Rechtergevel

1 : 100



Linkergevel

1 : 100



Achtergevel

1 : 100



impresie voorgevel




impresie Rechtergevel



impresie Linkergevel




impresie Achtergevel

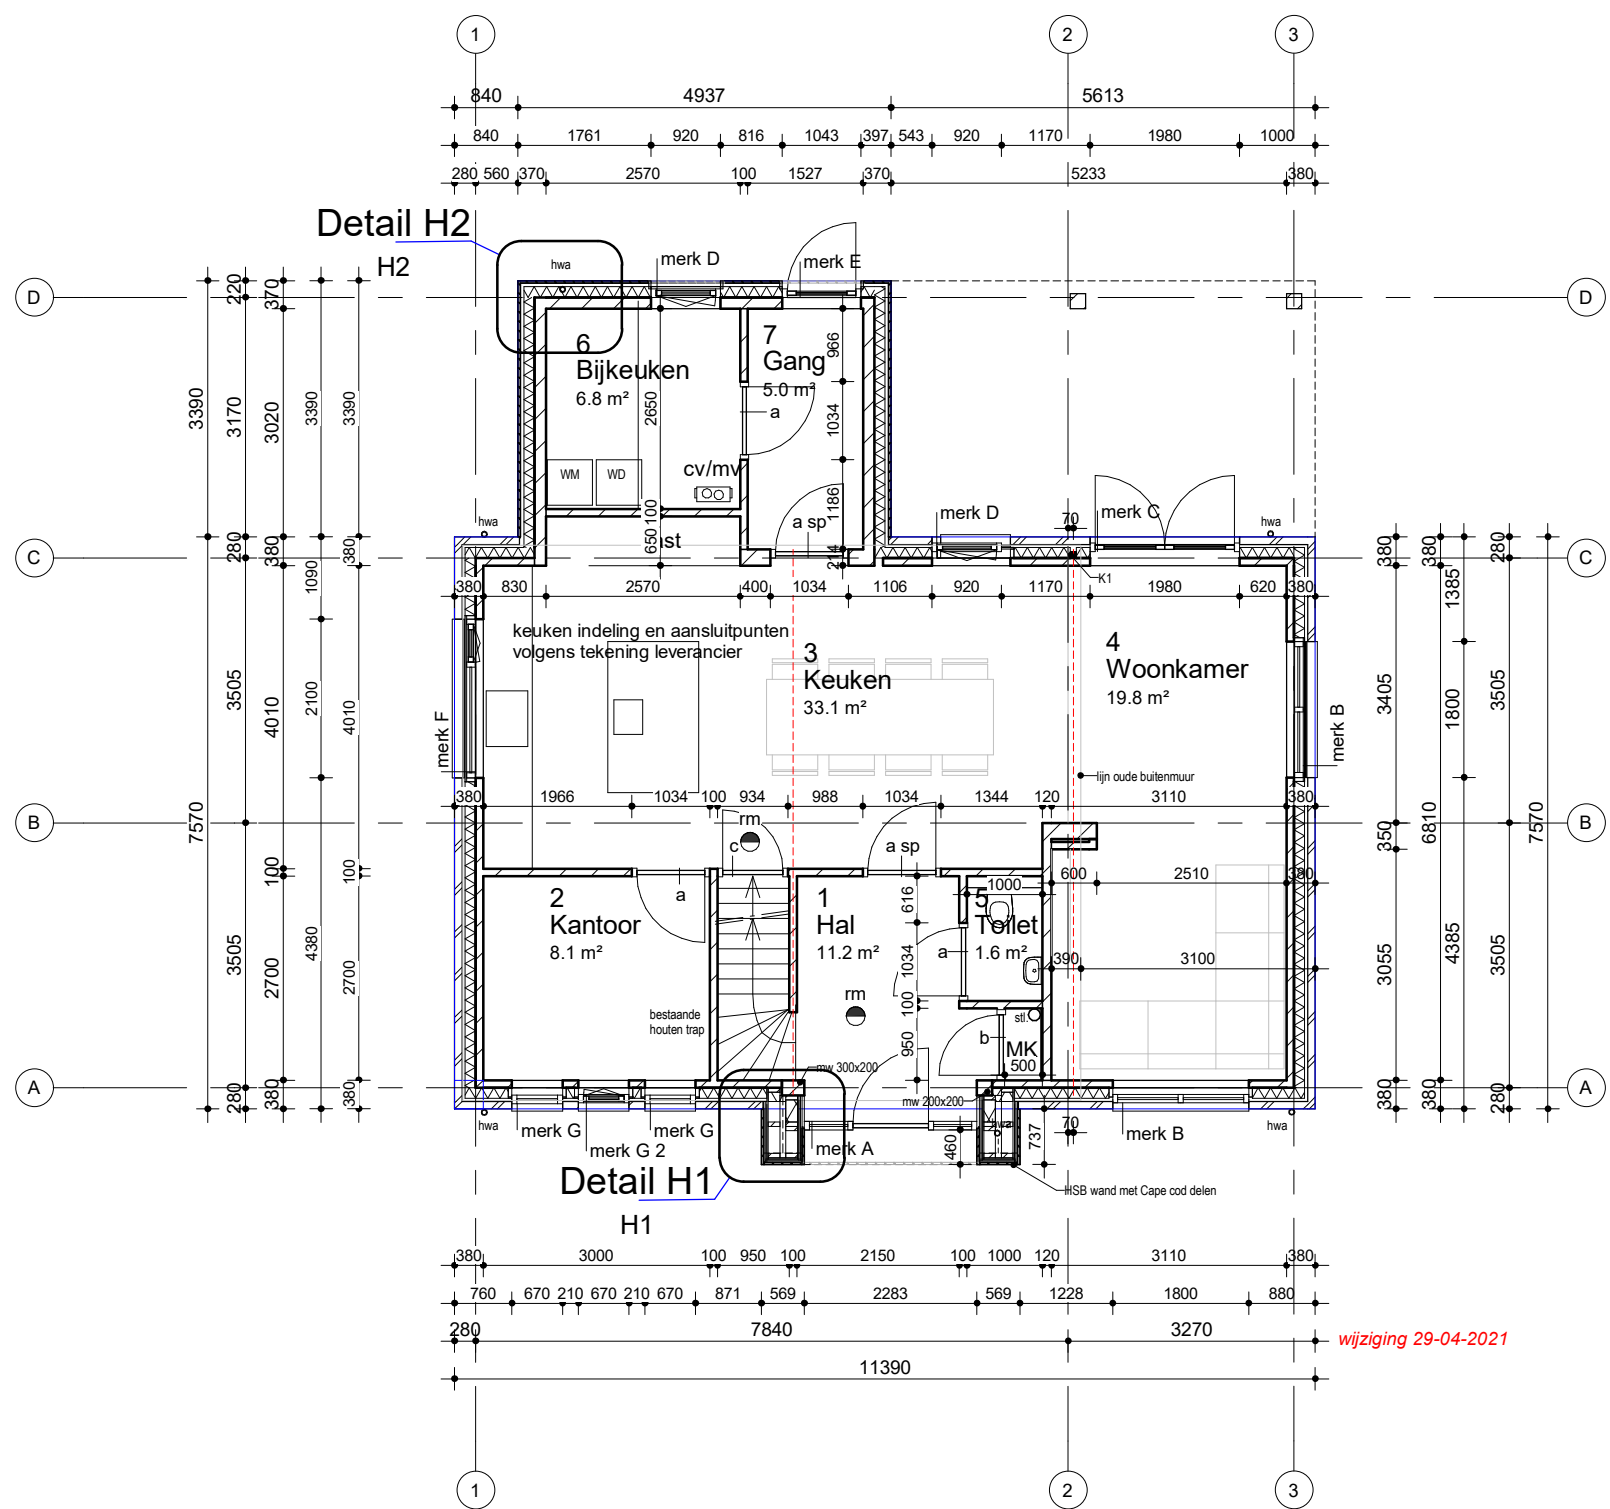

Begane grond nieuw

1 : 100

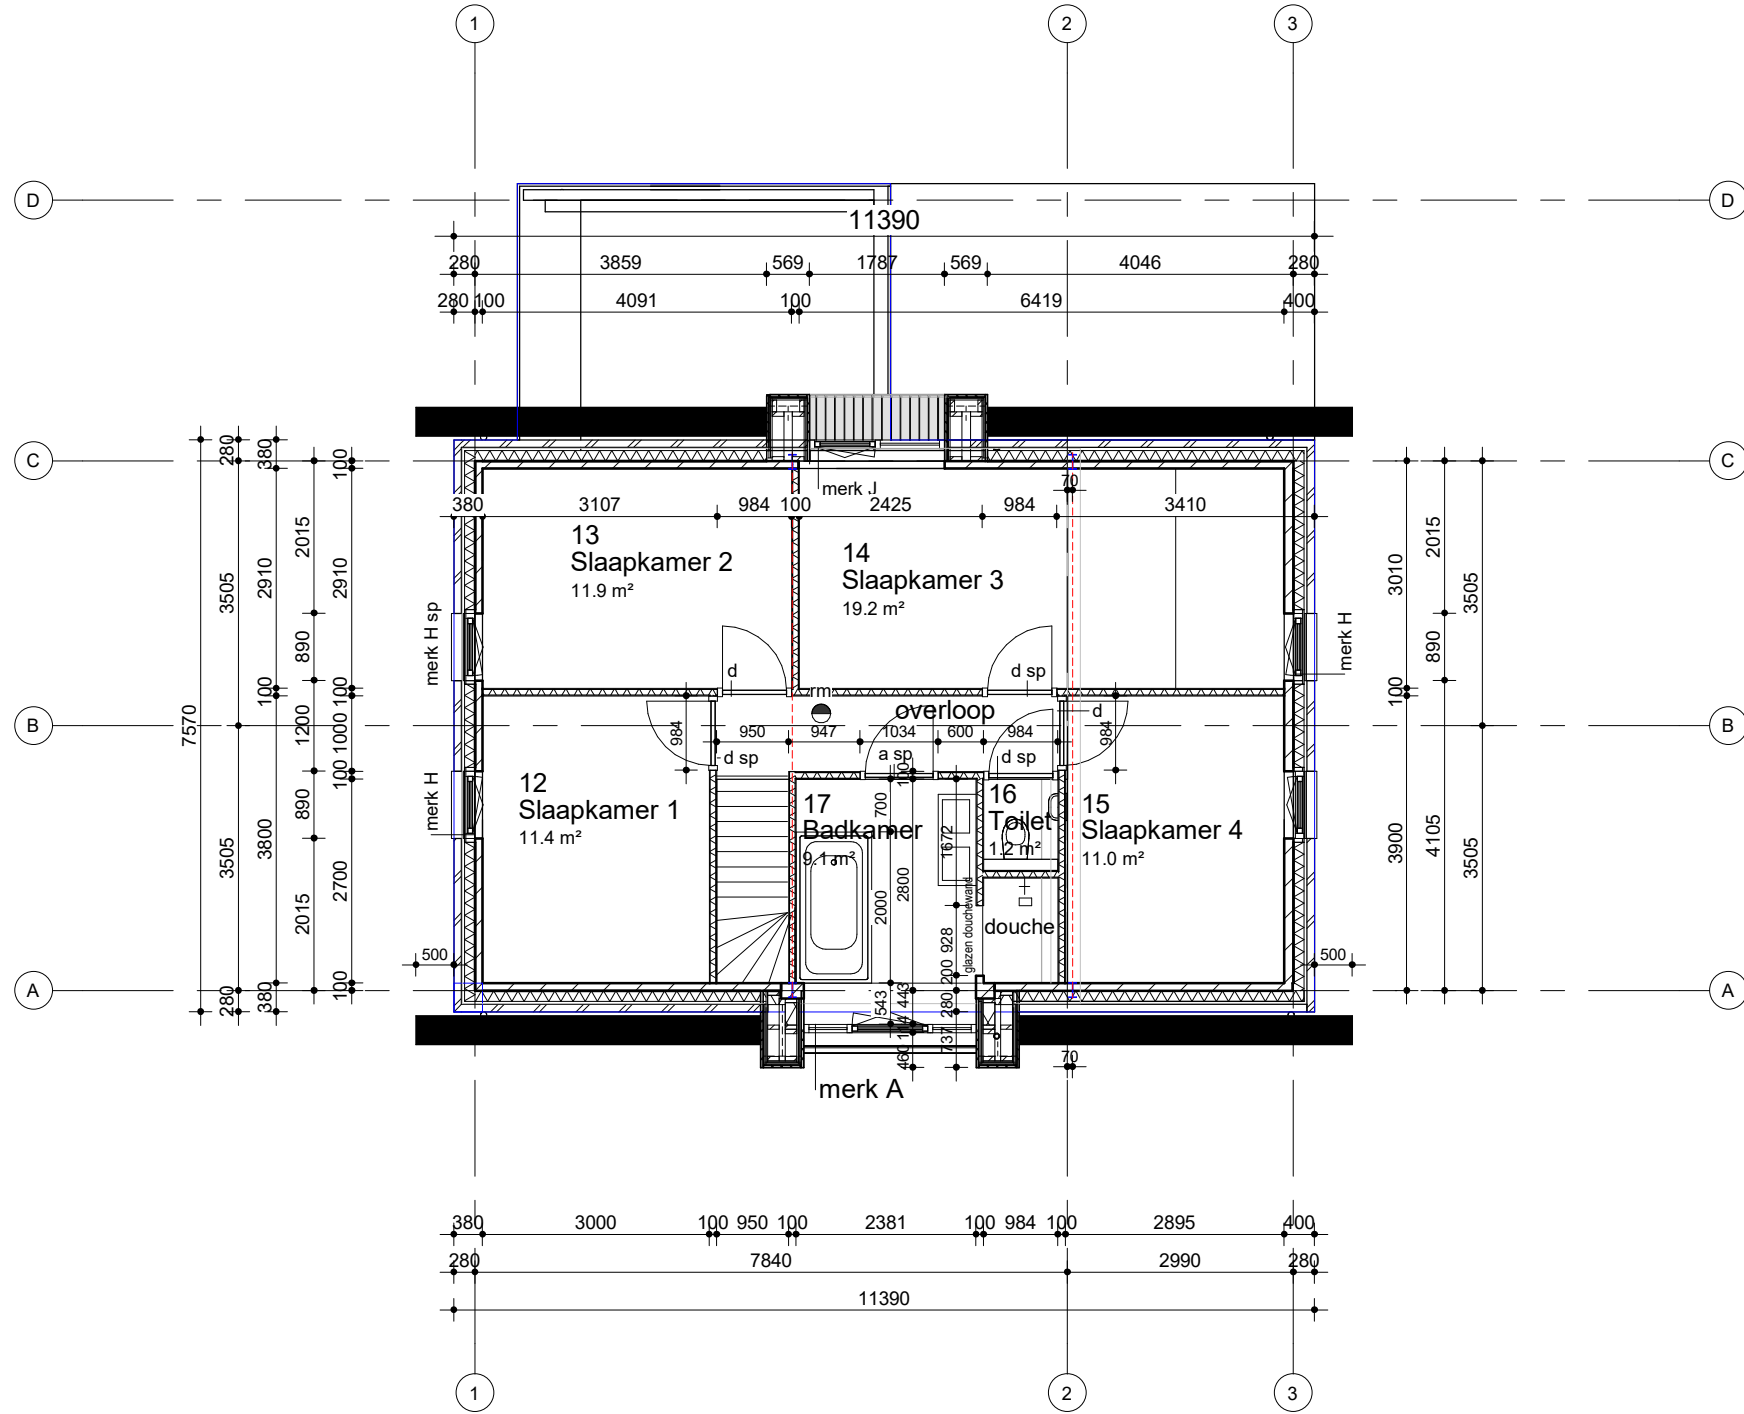


Eerste verdieping nieuw

1 : 100

Materialen / kleuren:

Gevels	Wienerberger gevelsteen Ruthenium VB WF	licht grijs
Voegwerk	voegspecie, stootvoegloos	antraciet
Plint	nvt	blank
Muurafdekking	zinken afdekcap	antraciet
Dakbedekking	Dakpan Monier Tuile plat / bitum. dakbedekking	blank
Hemelwaterafvoeren	Zink	antraciet
Goten/overstek	multipaint plaat	antraciet
Koziijnen	aluminium	antraciet
Ramen	aluminium	antraciet
Voordeur / garagedeur	aluminium	antraciet
Overige deuren	aluminium	antraciet
gevelbekleding	Cape cot houten bekleding	antraciet

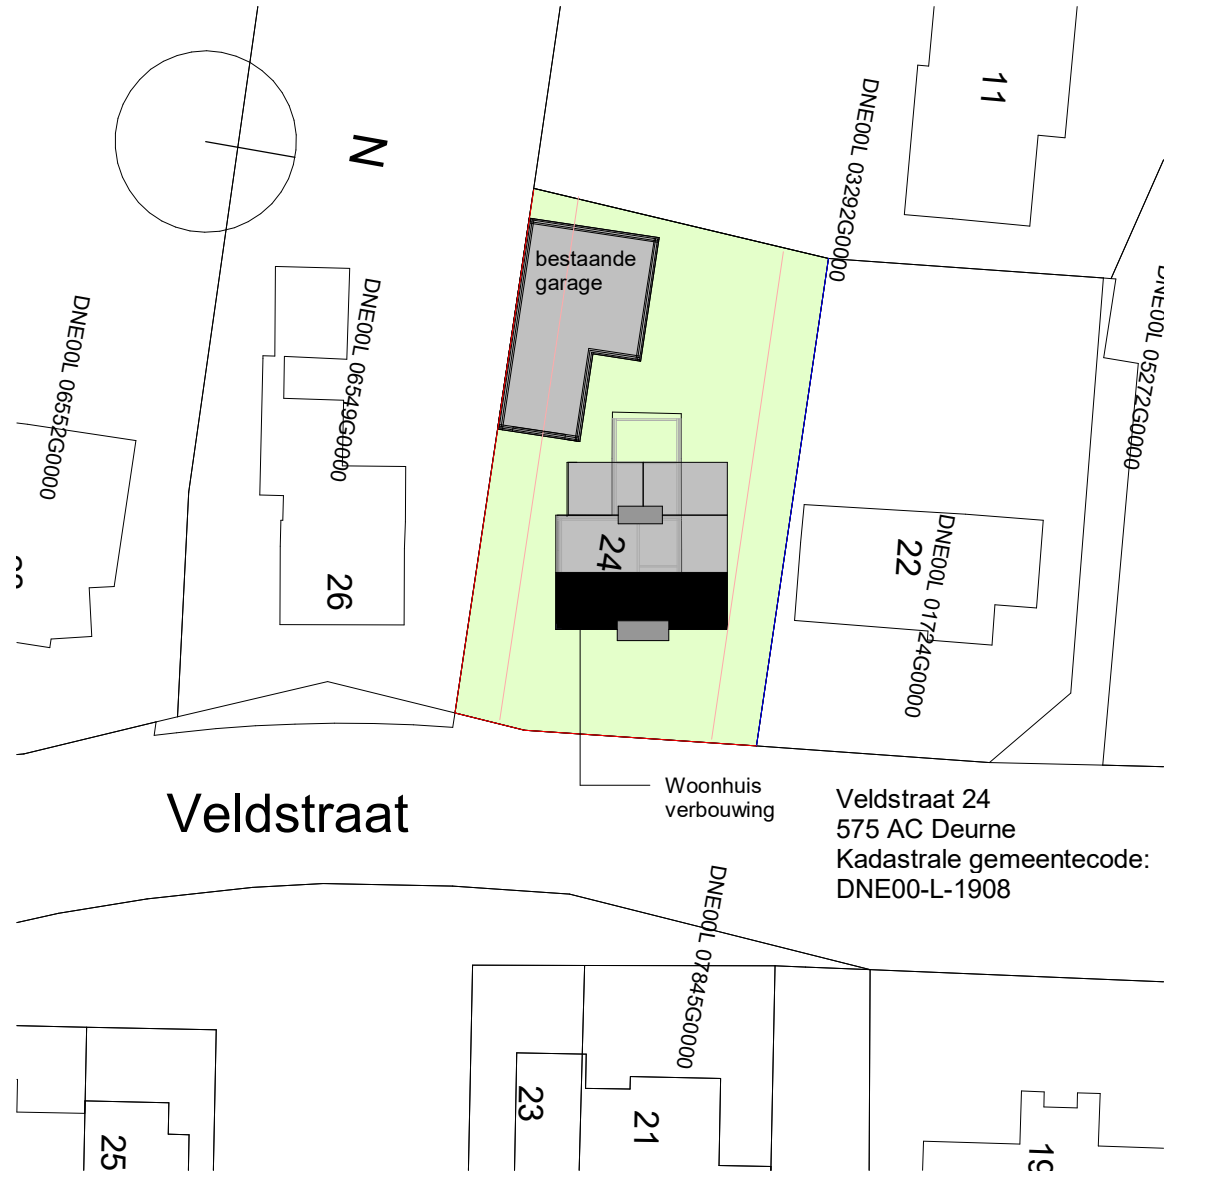

VERBOUWING VELDSTRAAT 24 DEURNE

Project Verbouwing Woonhuis	Omschrijving schetsontwerp	Datum 23-04-2021
Projectadres Veldstraat 24 Deurne	Status TO	Wijzigingsdatum 29-04-2021
Opdrachtgever	Schaal 1:00	Projectnummer 01.01
	Formaat A1	Tekeningnummer A101