


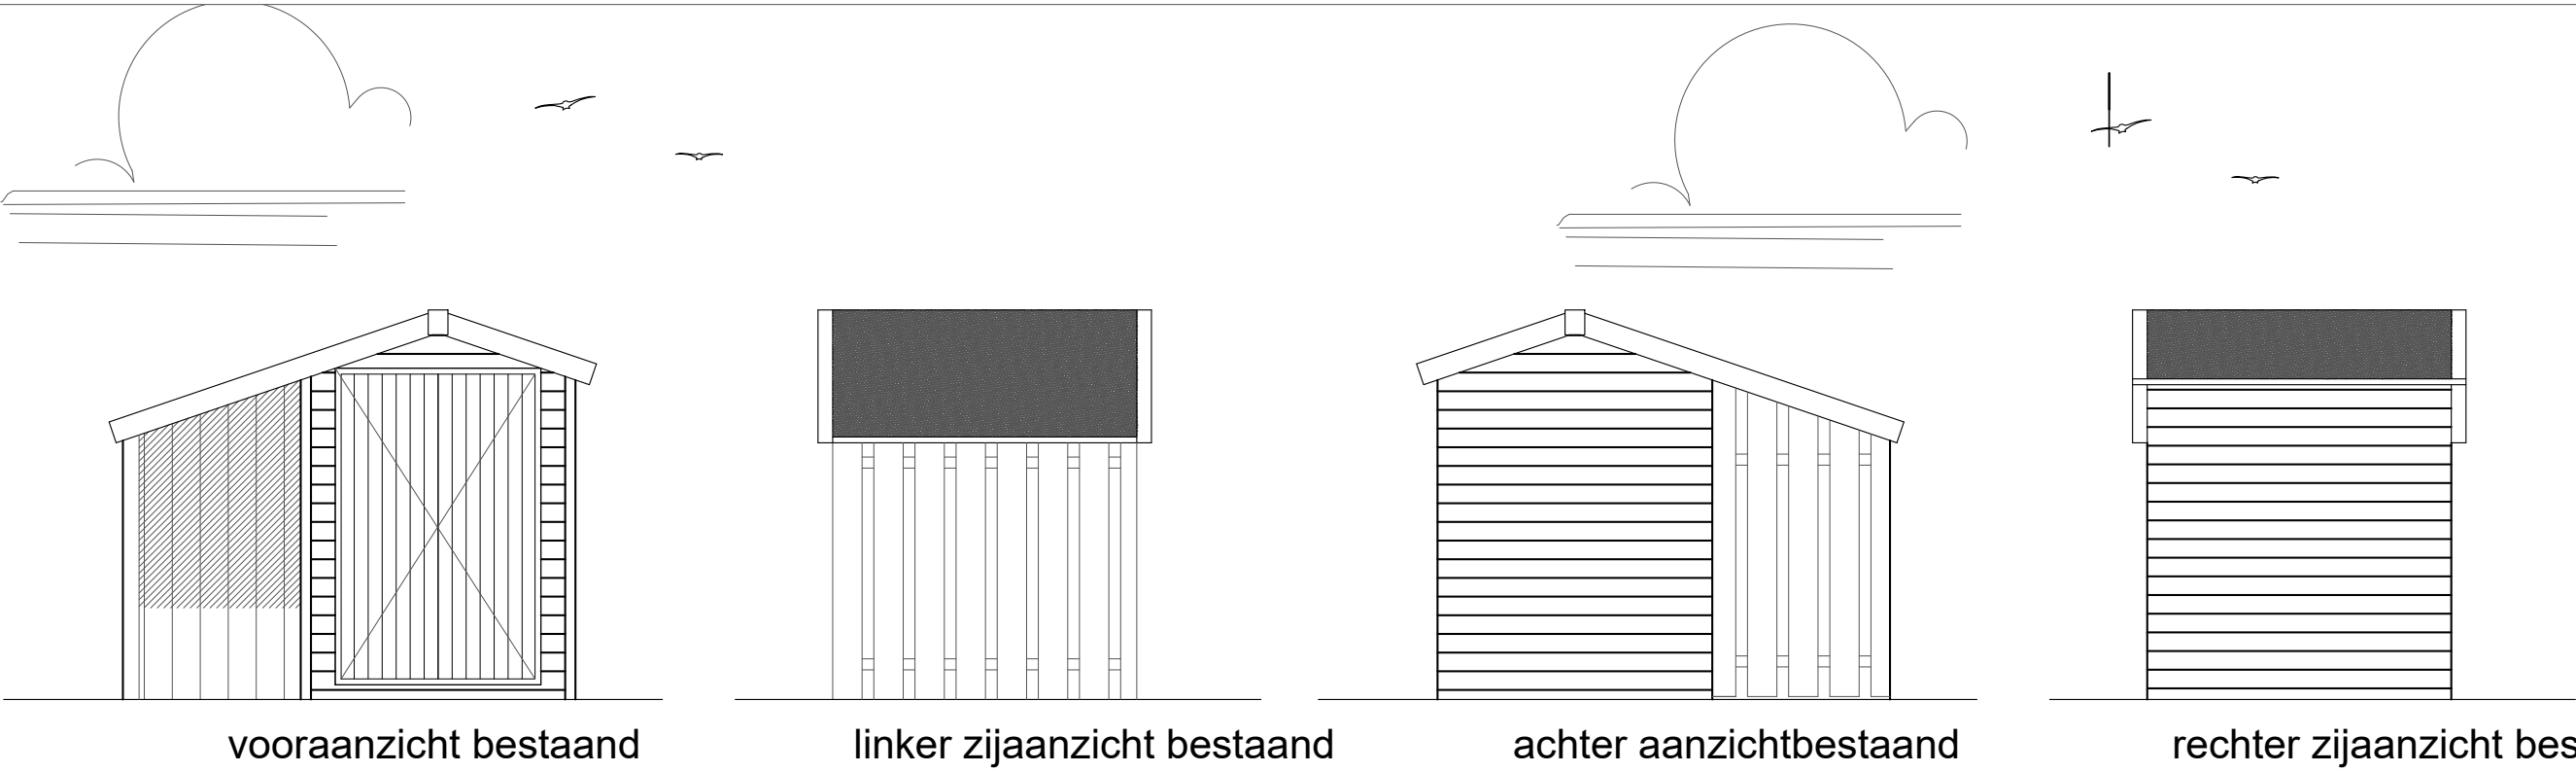


vooraanzicht bestaand

linker zijaanzicht bestaand

achter aanzichtbestaand

rechter zijaanzicht bestaand

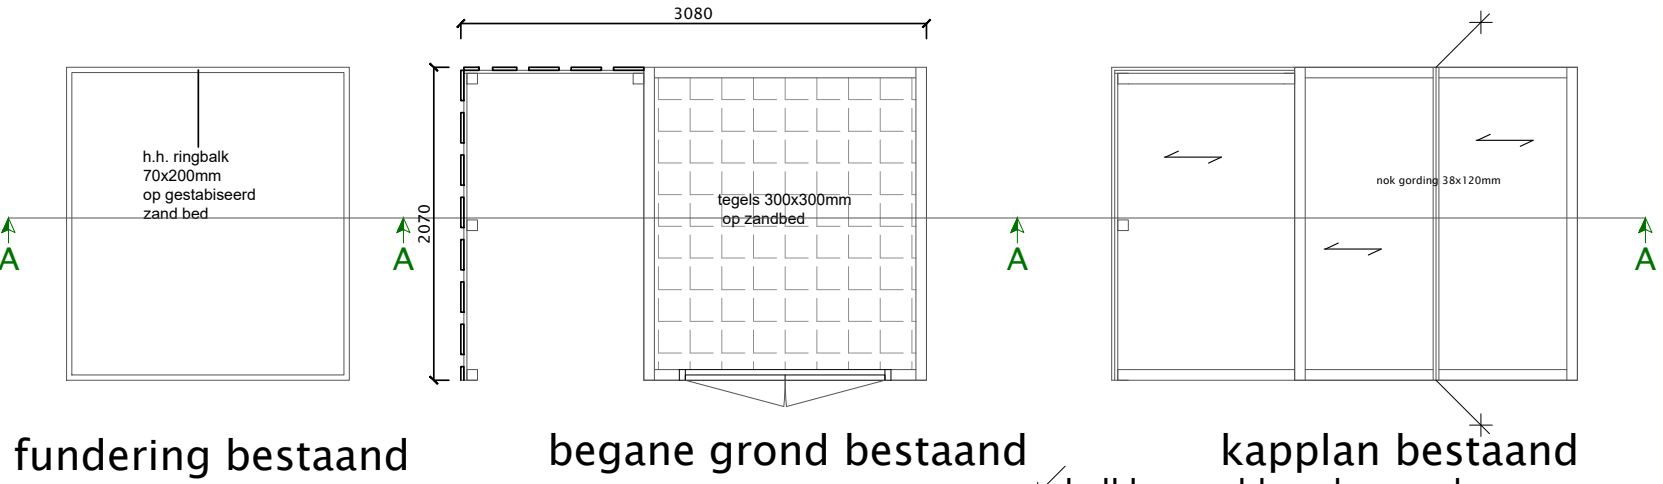


fundering bestaand

begane grond bestaand

kapplan bestaand


✂ balklaag voldoende verankeren
↔ overspanningsrichting
dak beschot

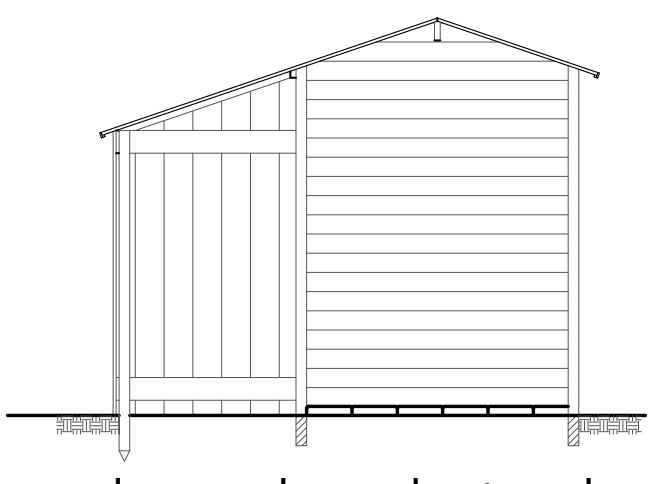

doorsnede a-a bestaand

nok
2220+
goot hoogte 1971+

vloer = 30mm+P
maaiveld P=0
aanleg diepte
150mm-

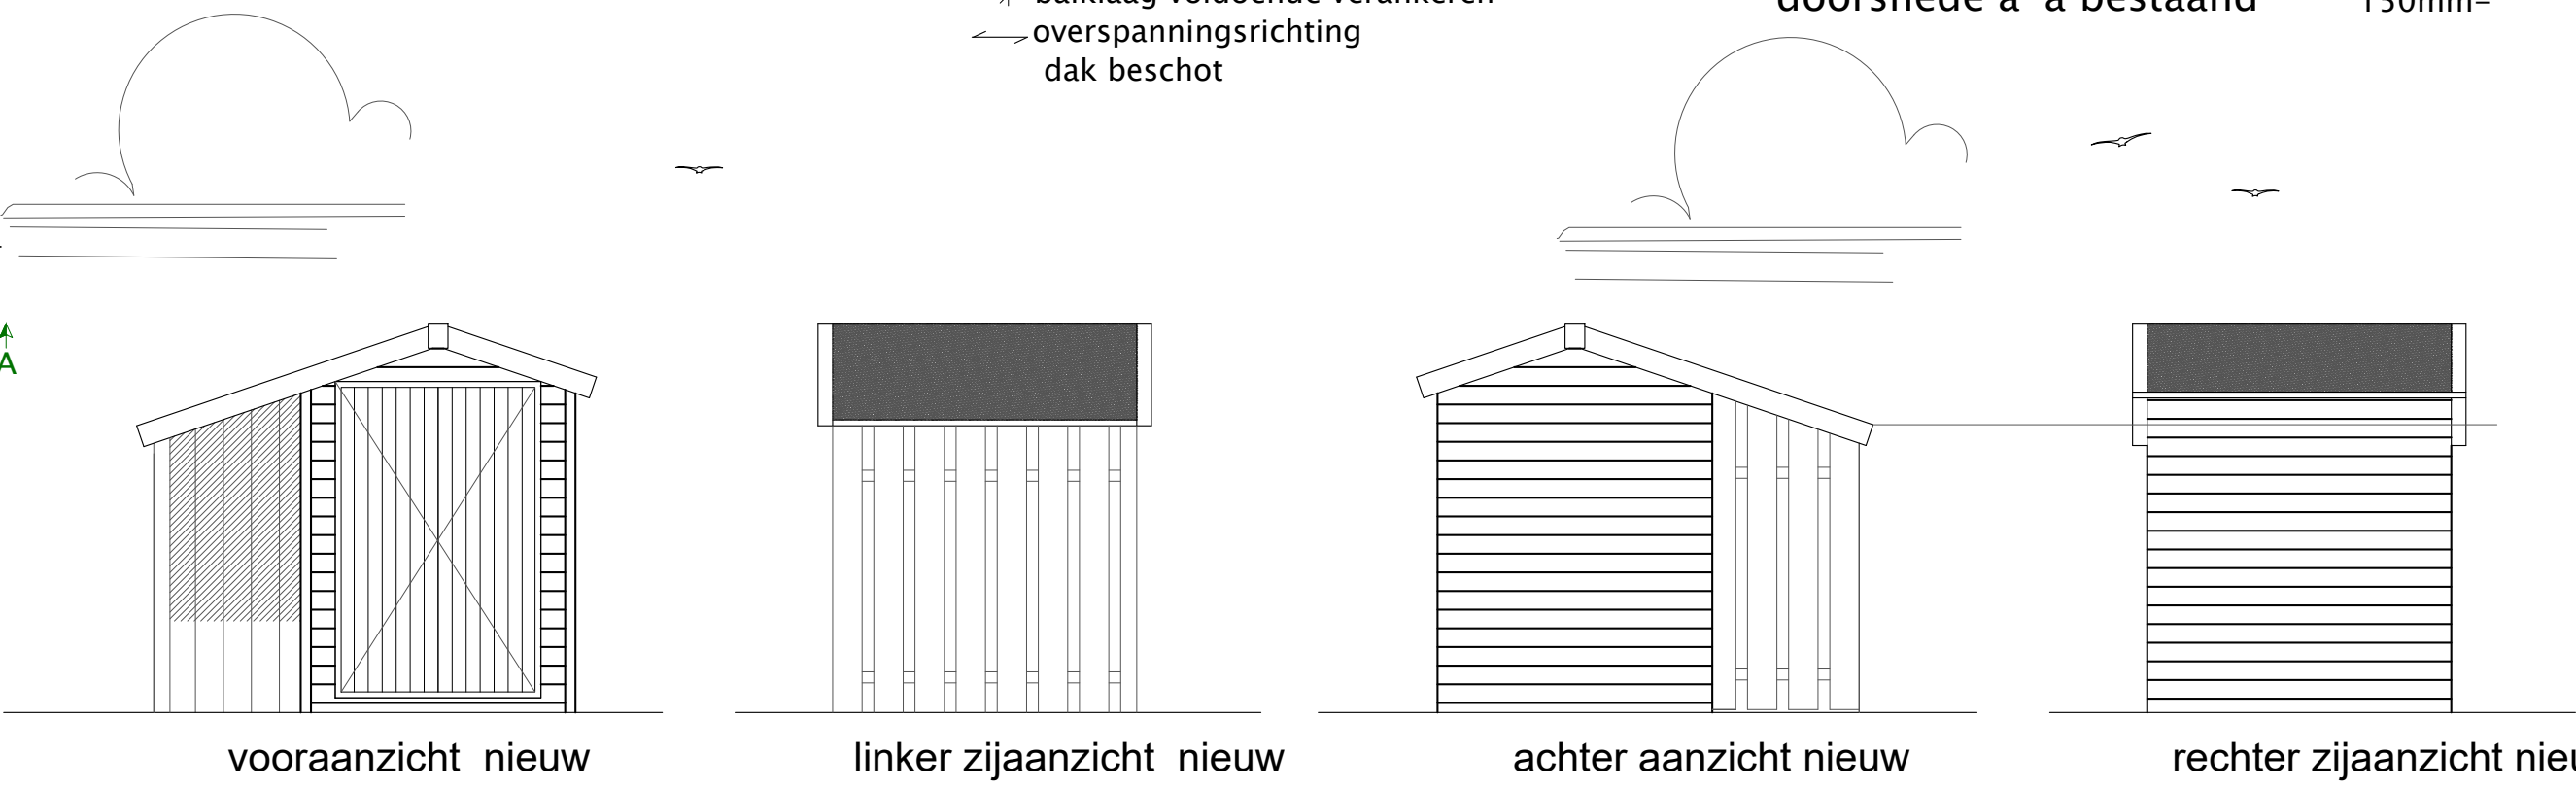


vooraanzicht nieuw

linker zijaanzicht nieuw

achter aanzicht nieuw

rechter zijaanzicht nieuw

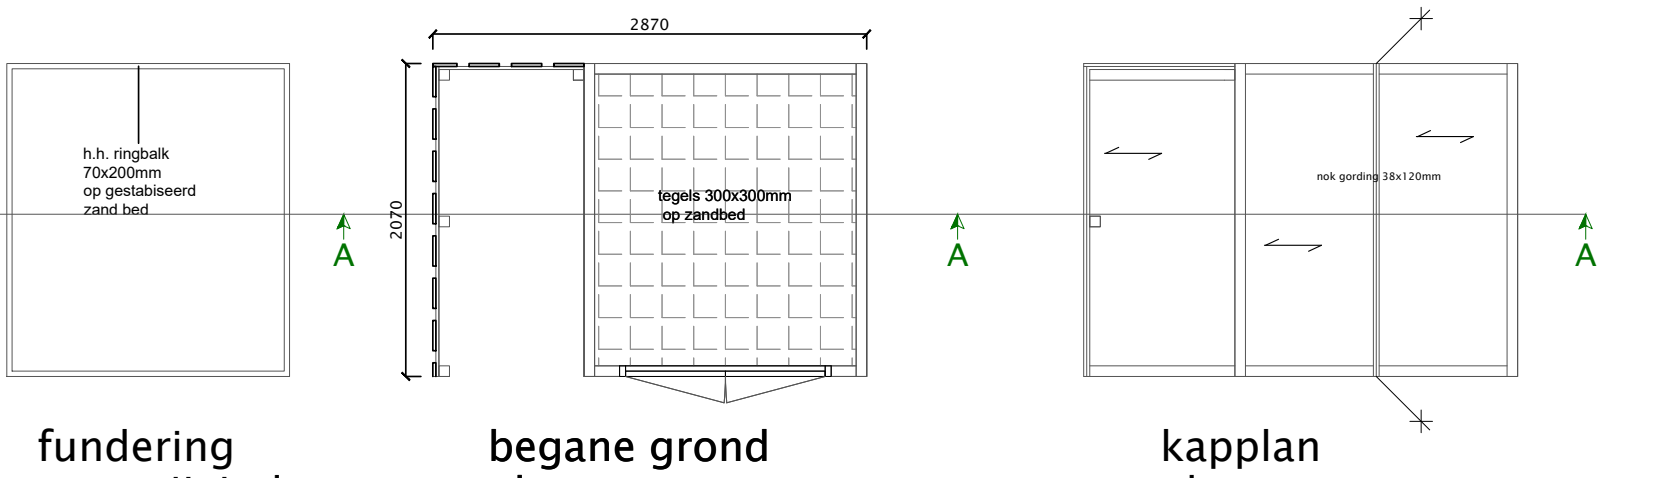


fundering
ongewijzigd

begane grond
nieuw

kapplan
nieuw

✂ balklaag voldoende verankeren
↔ overspanningsrichting
dak beschot

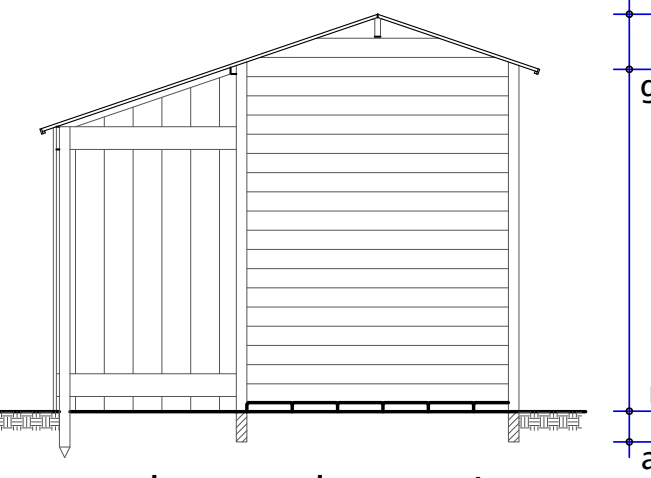

doorsnede a-a nieuw

nok
2220+
goot hoogte 1971+


vloer = 30mm+P
maaiveld P=0
aanleg diepte
150mm-

bruto opp bestaand 6.37m2
bruto inhoud bestaand 14.9m3
bruto opp nieuw 5.94m2
bruto inhoud nieuw 14m3

inbraakwerendheid
deuren ramen en kozijnen en daarmee gelijk te stellen constructieonderdelen m.b.t de woonfunctie dienen te voldoen aan weerstandklasse 2 volgens de in NEN 5096 bepaalde inbraakwerendheid (S.K.G **)

renvooi

onderdeel	materiaal	kleur
gevel	gewolmaniseerd rabat	bruin
plint	n.v.t	
dakbedekking	singles bitumen	antraciet
boeidelen	vuren hout	bruin
kozijnen	vuren	bruin
ramen en deuren	vuren	bruin

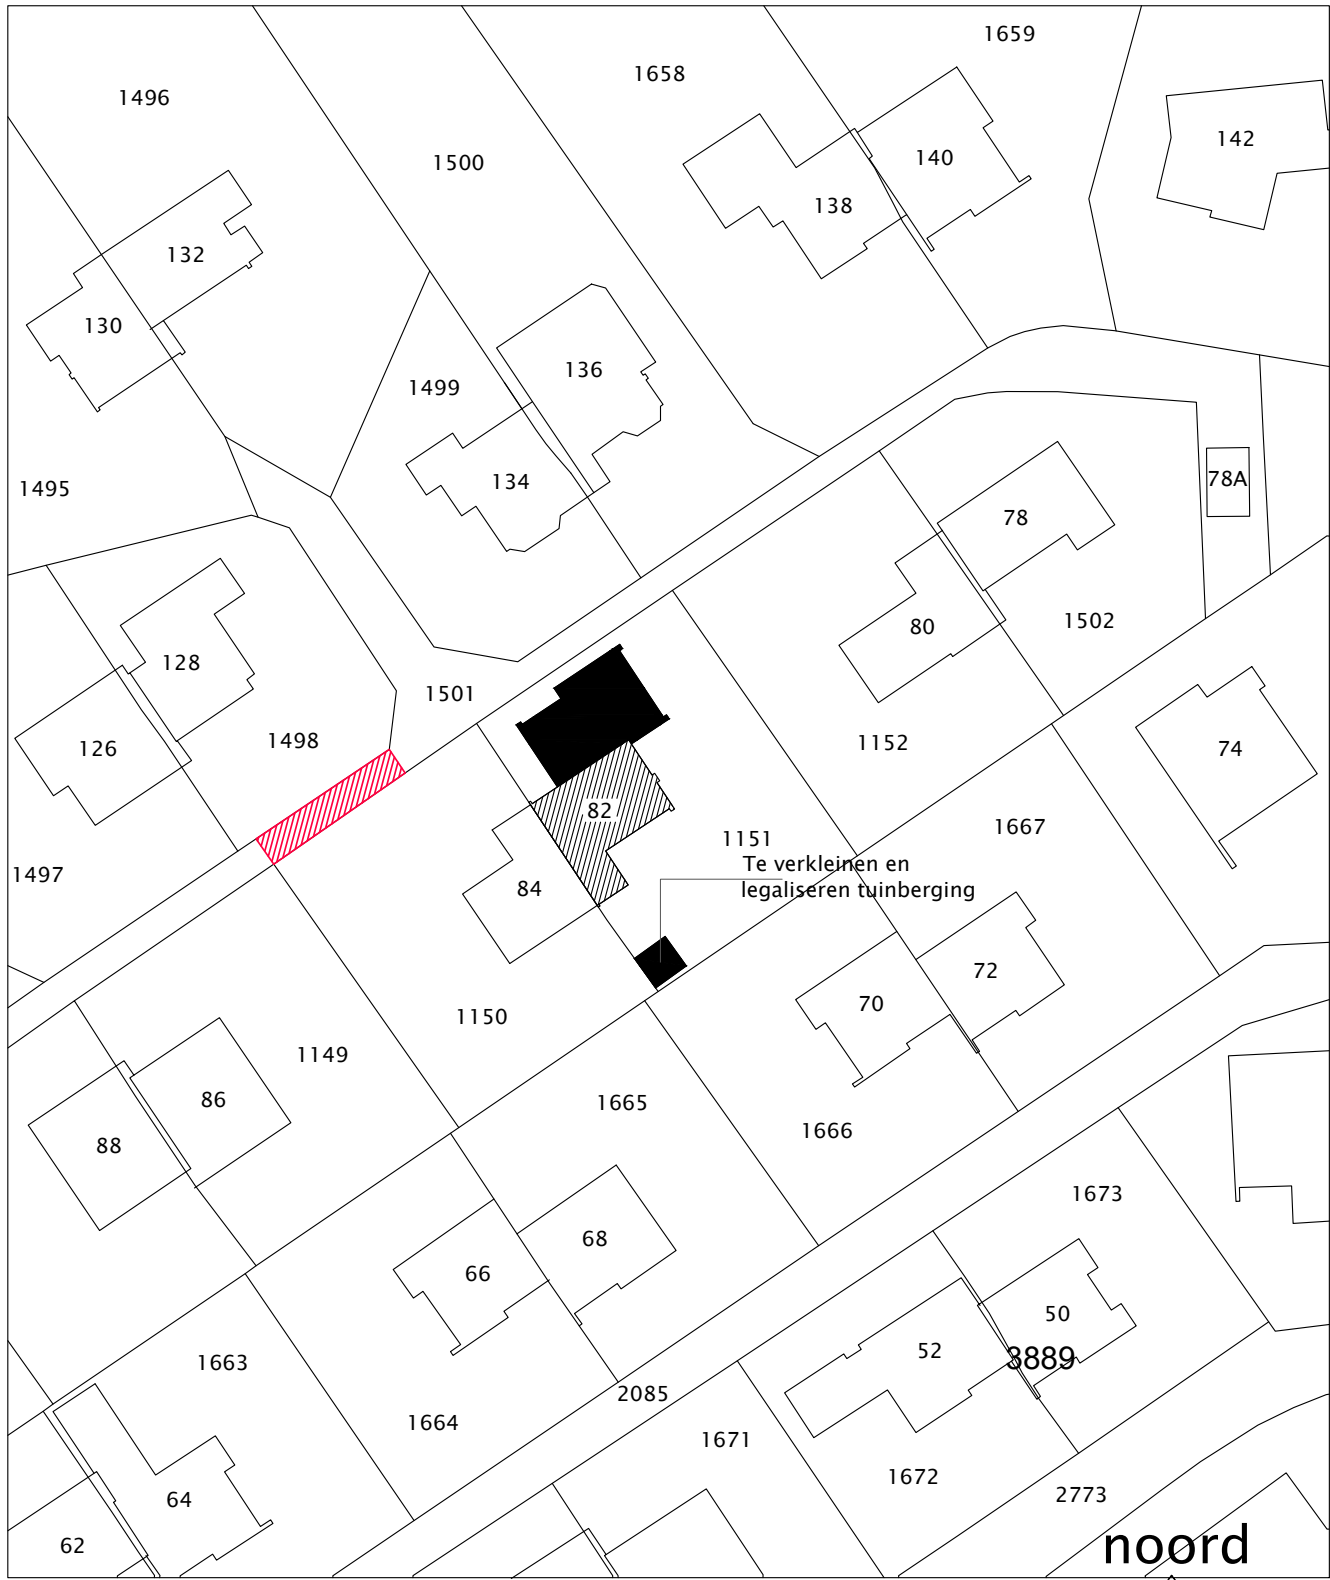

SITUATIE

gemeente: Texel
sectie: T
nummer: 1151
schaal: 1:500

opstelplaats hulpdiensten

aan de tekening kunnen geen rechten worden verleend.
deze tekening is alleen voor de aanvraag van de vergunning.

aanvraag reguliere bouwvergunning

schaal 1:50

betreft: legaliseren /verkleinen tuinberging
Gerritslanderdijkje 82
1791TN Den Burg

getekend: F Eenhoorn
datum: 20-04--2021
gewijzigd:

opdrachtgever:

tek nummer:
003

Gemeente Texel .txl
Behoort bij besluit van
Burgemeester en Wethouders van Texel,
zaaknummer: 2985716
kenmerk document: bijlage 3/6
Burgemeester en wethouders van Texel,
namens dezen, de teamleider
Vergunningen, Toezicht & Handhaving,
mevrouw C.A.M. Dekker-Kunst