


Behoort bij besluit van
Burgemeester en Wethouders van Texel,
zaaknummer:

2960577

kenmerk document: Bijlage 1/1

Burgemeester en wethouders van Texel,
namens dezen, de teamleider
Vergunningen, Toezicht & Handhaving,

mevrouw C.A.M. Dekker-Kunst

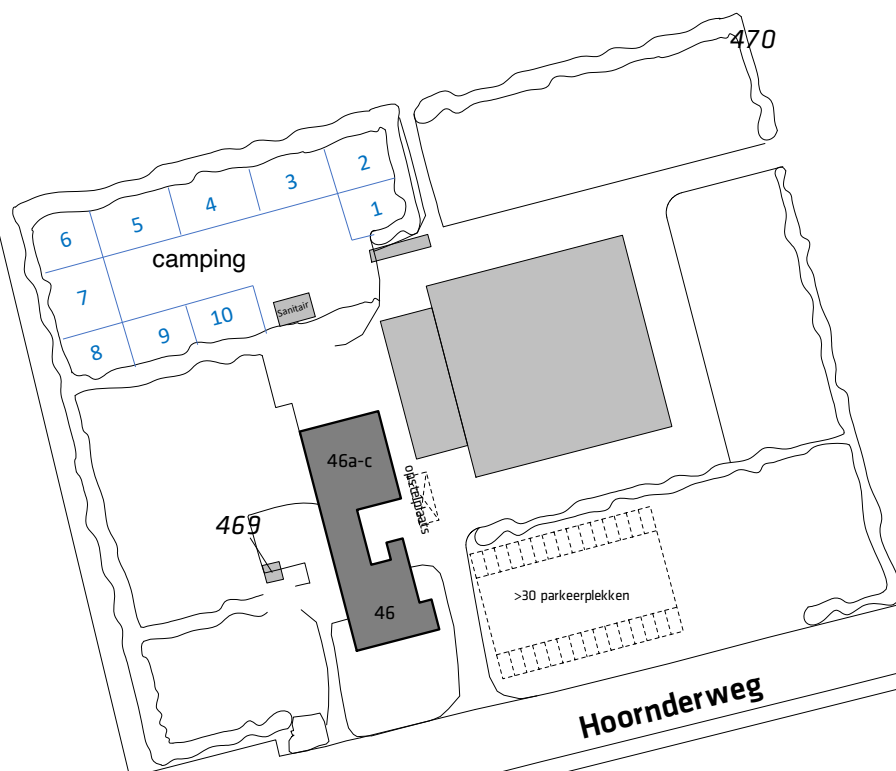

Hoornderweg

403

838

836

0m 10m 50m

Kadastrale gegevens

Adres	Hoornderweg 46 (a-c)
Perceel	470
Sectie	R
Kadastrale gemeente	Texel

Kaart is noordgericht

negen graden architectuur

Schothorsterlaan 11 - 3822 NA Amersfoort
T. 033.4702436 - E. info@9graden.net - I. www.9graden.net

Project: **Camping Novalishoeve Texel**

Opdrachtgever: **Raphaëlstichting**

Tekening: **Situatie bestaand**

Fase:

Schaal: 1:1000

Formaat: A3

Projectnummer: 15.03

Tekeningnummer: **Best.0.0**

Datum: 08-03-2021