



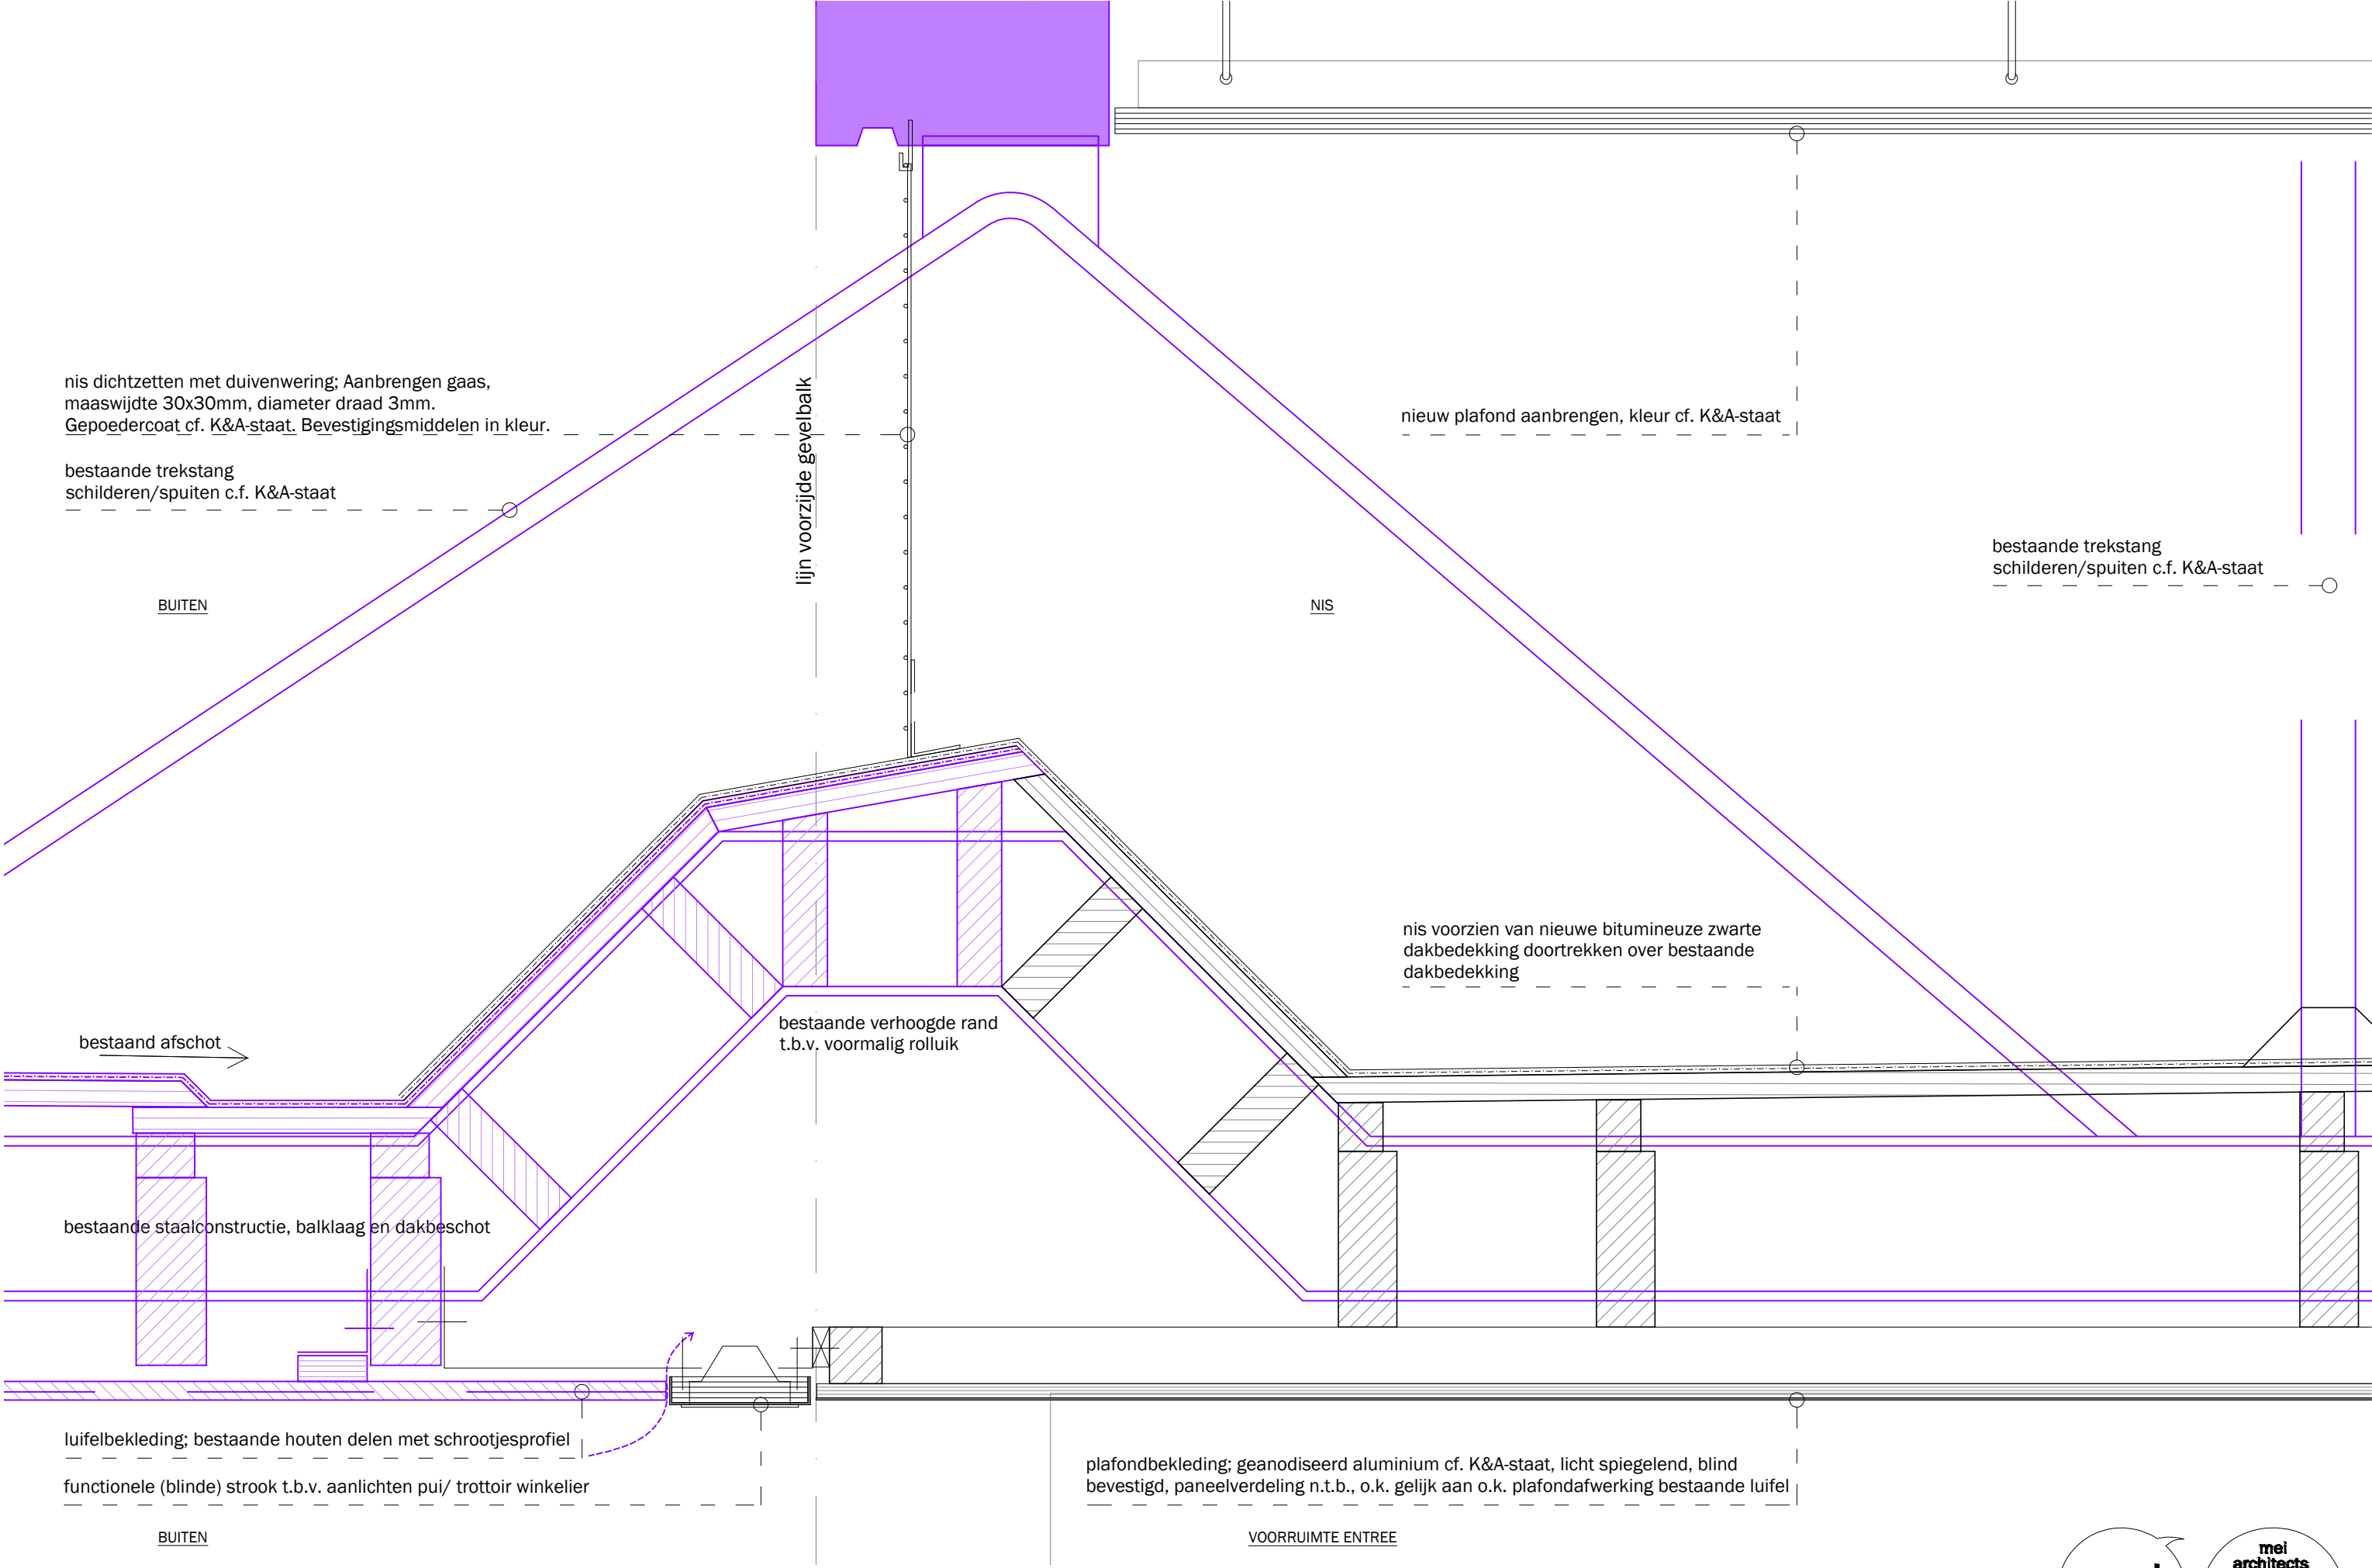

|                                      |                                                      |                                      |                         |                |                |                      |                           |                      |
|--------------------------------------|------------------------------------------------------|--------------------------------------|-------------------------|----------------|----------------|----------------------|---------------------------|----------------------|
| project:<br>Lijnbaan 92<br>Rotterdam | opdrachtgever:<br>R.J.B. Netherlands BV<br>Amsterdam | onderwerp:<br>OMV<br>Principedetails | projectnummer:<br>19029 | formaat:<br>A3 | schaal:<br>1:5 | datum:<br>08.01.2021 | tekeningnummer:<br>D0.900 | detailnummer:<br>d01 |
|--------------------------------------|------------------------------------------------------|--------------------------------------|-------------------------|----------------|----------------|----------------------|---------------------------|----------------------|

mei

mei  
architects  
and planners  
info@mei-arch.eu  
www.mei-arch.eu  
+31104252222

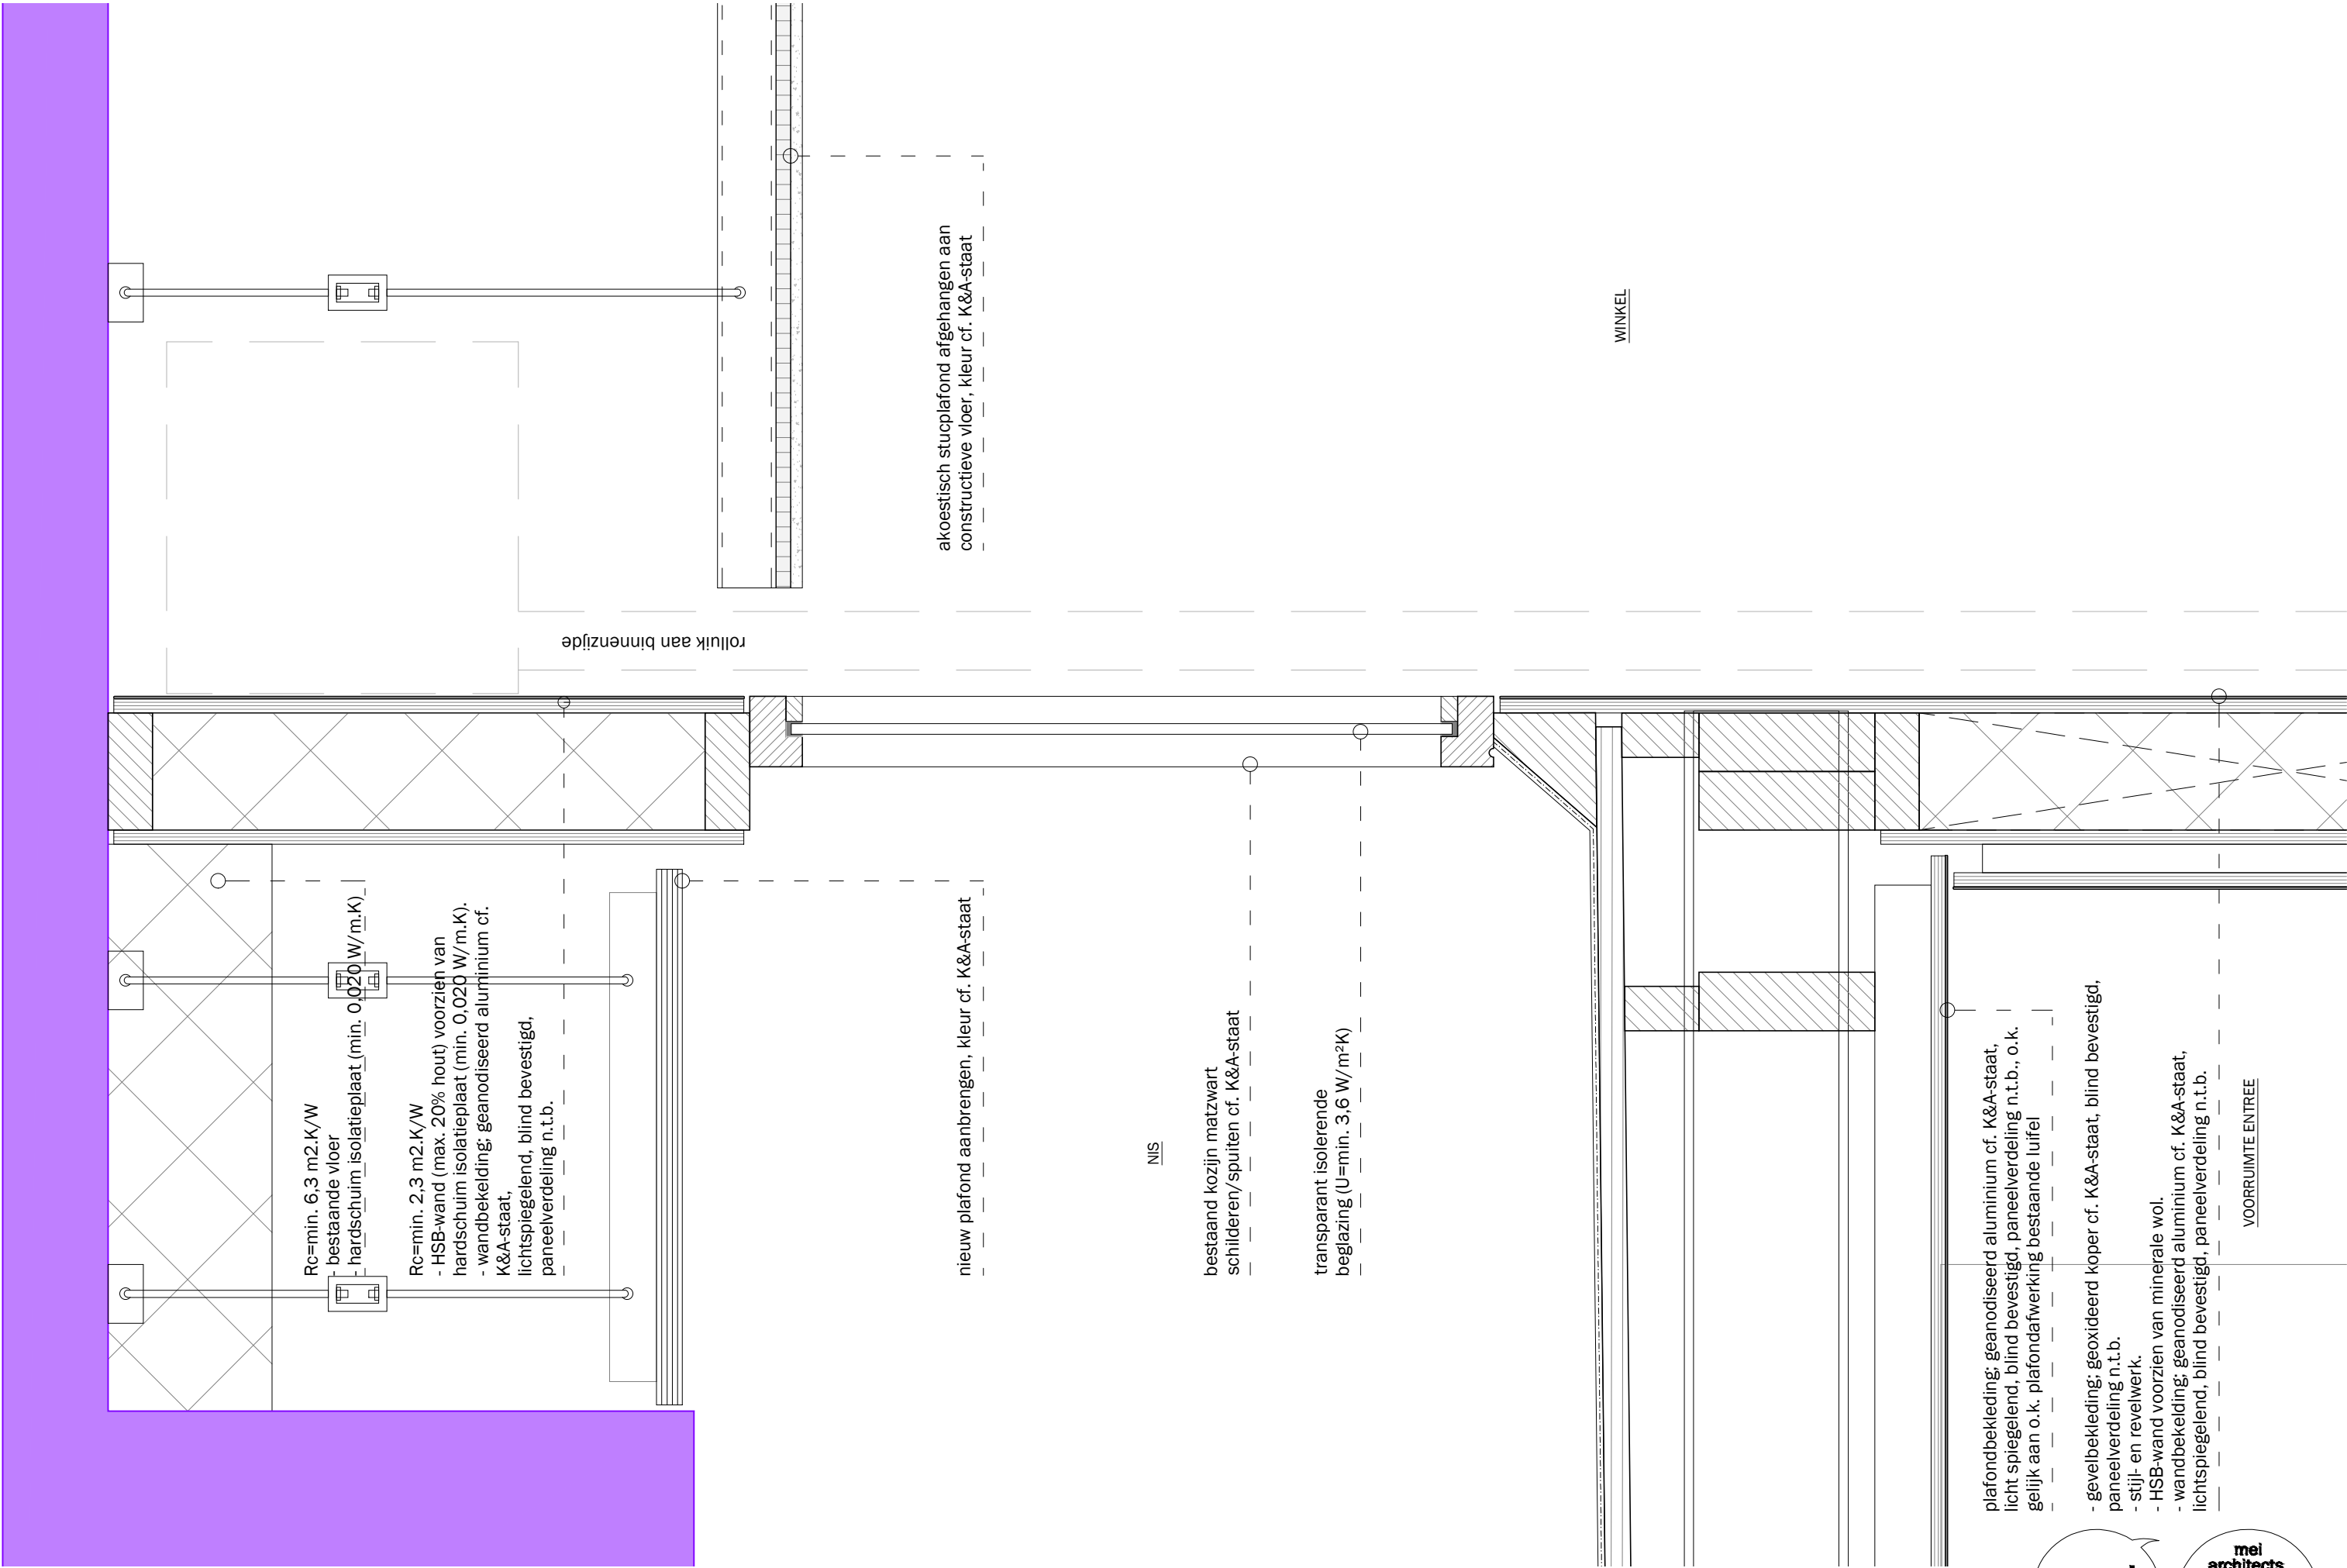

VOORRUIMTE ENTREE


WINKEL

isolerende beglazing (U=min. 3,6 W/m²K) cf. K&A-staat

deur, geanodiseerd aluminium cf. K&A-staat


natuursteen dorpel, cf. K&A-staat

natuursteen vloerafwerking, cf. K&A-staat

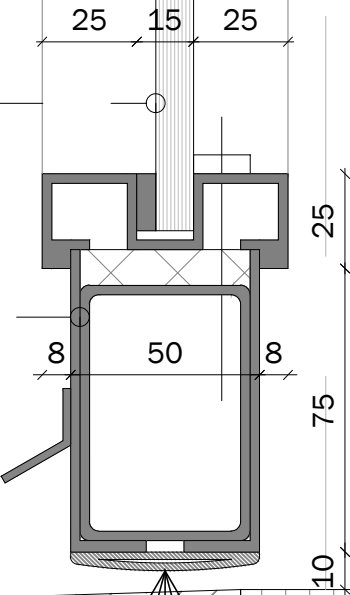


rolluik aan binnenzijde

|                                      |                                                      |                                      |                         |                |                |                      |                           |                      |
|--------------------------------------|------------------------------------------------------|--------------------------------------|-------------------------|----------------|----------------|----------------------|---------------------------|----------------------|
| project:<br>Lijnbaan 92<br>Rotterdam | opdrachtgever:<br>R.J.B. Netherlands BV<br>Amsterdam | onderwerp:<br>OMV<br>Principedetails | projectnummer:<br>19029 | formaat:<br>A3 | schaal:<br>1:2 | datum:<br>19.02.2021 | tekeningnummer:<br>D0.900 | detailnummer:<br>d03 |
|--------------------------------------|------------------------------------------------------|--------------------------------------|-------------------------|----------------|----------------|----------------------|---------------------------|----------------------|

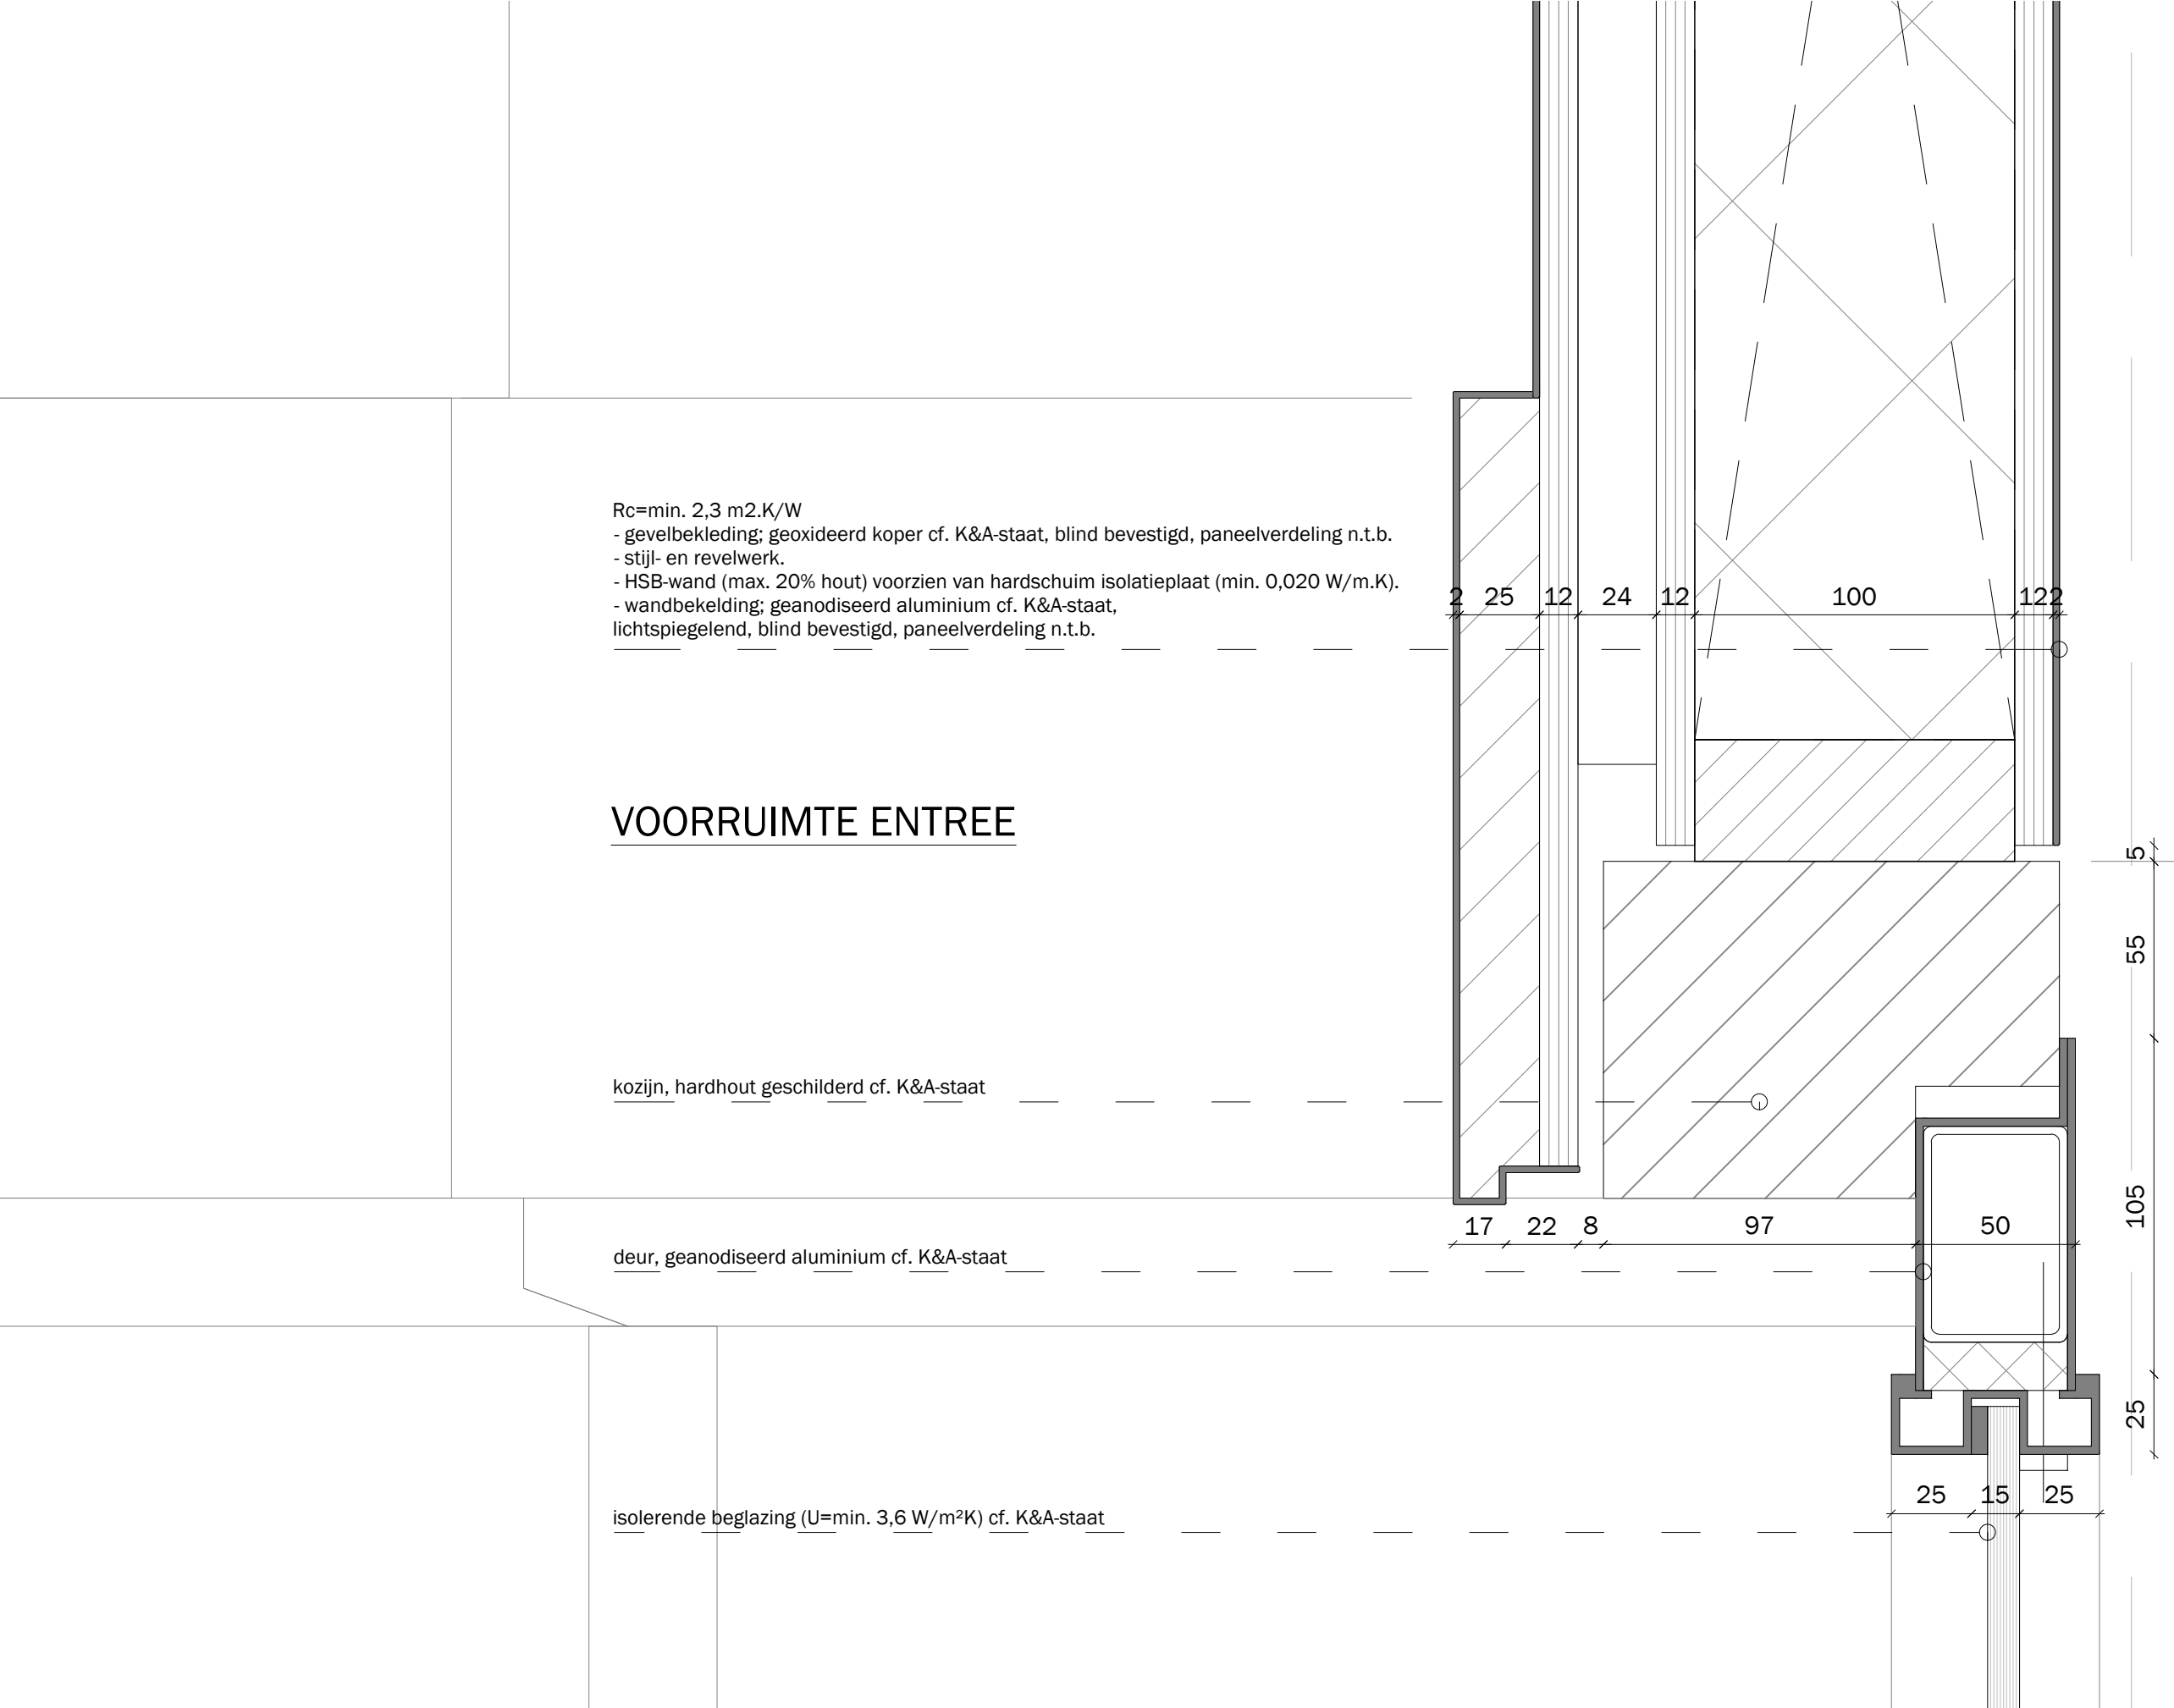

|                                      |                                                      |                                      |                         |                |                |                      |                           |                      |
|--------------------------------------|------------------------------------------------------|--------------------------------------|-------------------------|----------------|----------------|----------------------|---------------------------|----------------------|
| project:<br>Lijnbaan 92<br>Rotterdam | opdrachtgever:<br>R.J.B. Netherlands BV<br>Amsterdam | onderwerp:<br>OMV<br>Principedetails | projectnummer:<br>19029 | formaat:<br>A3 | schaal:<br>1:2 | datum:<br>19.02.2021 | tekeningnummer:<br>D0.900 | detailnummer:<br>d04 |
|--------------------------------------|------------------------------------------------------|--------------------------------------|-------------------------|----------------|----------------|----------------------|---------------------------|----------------------|

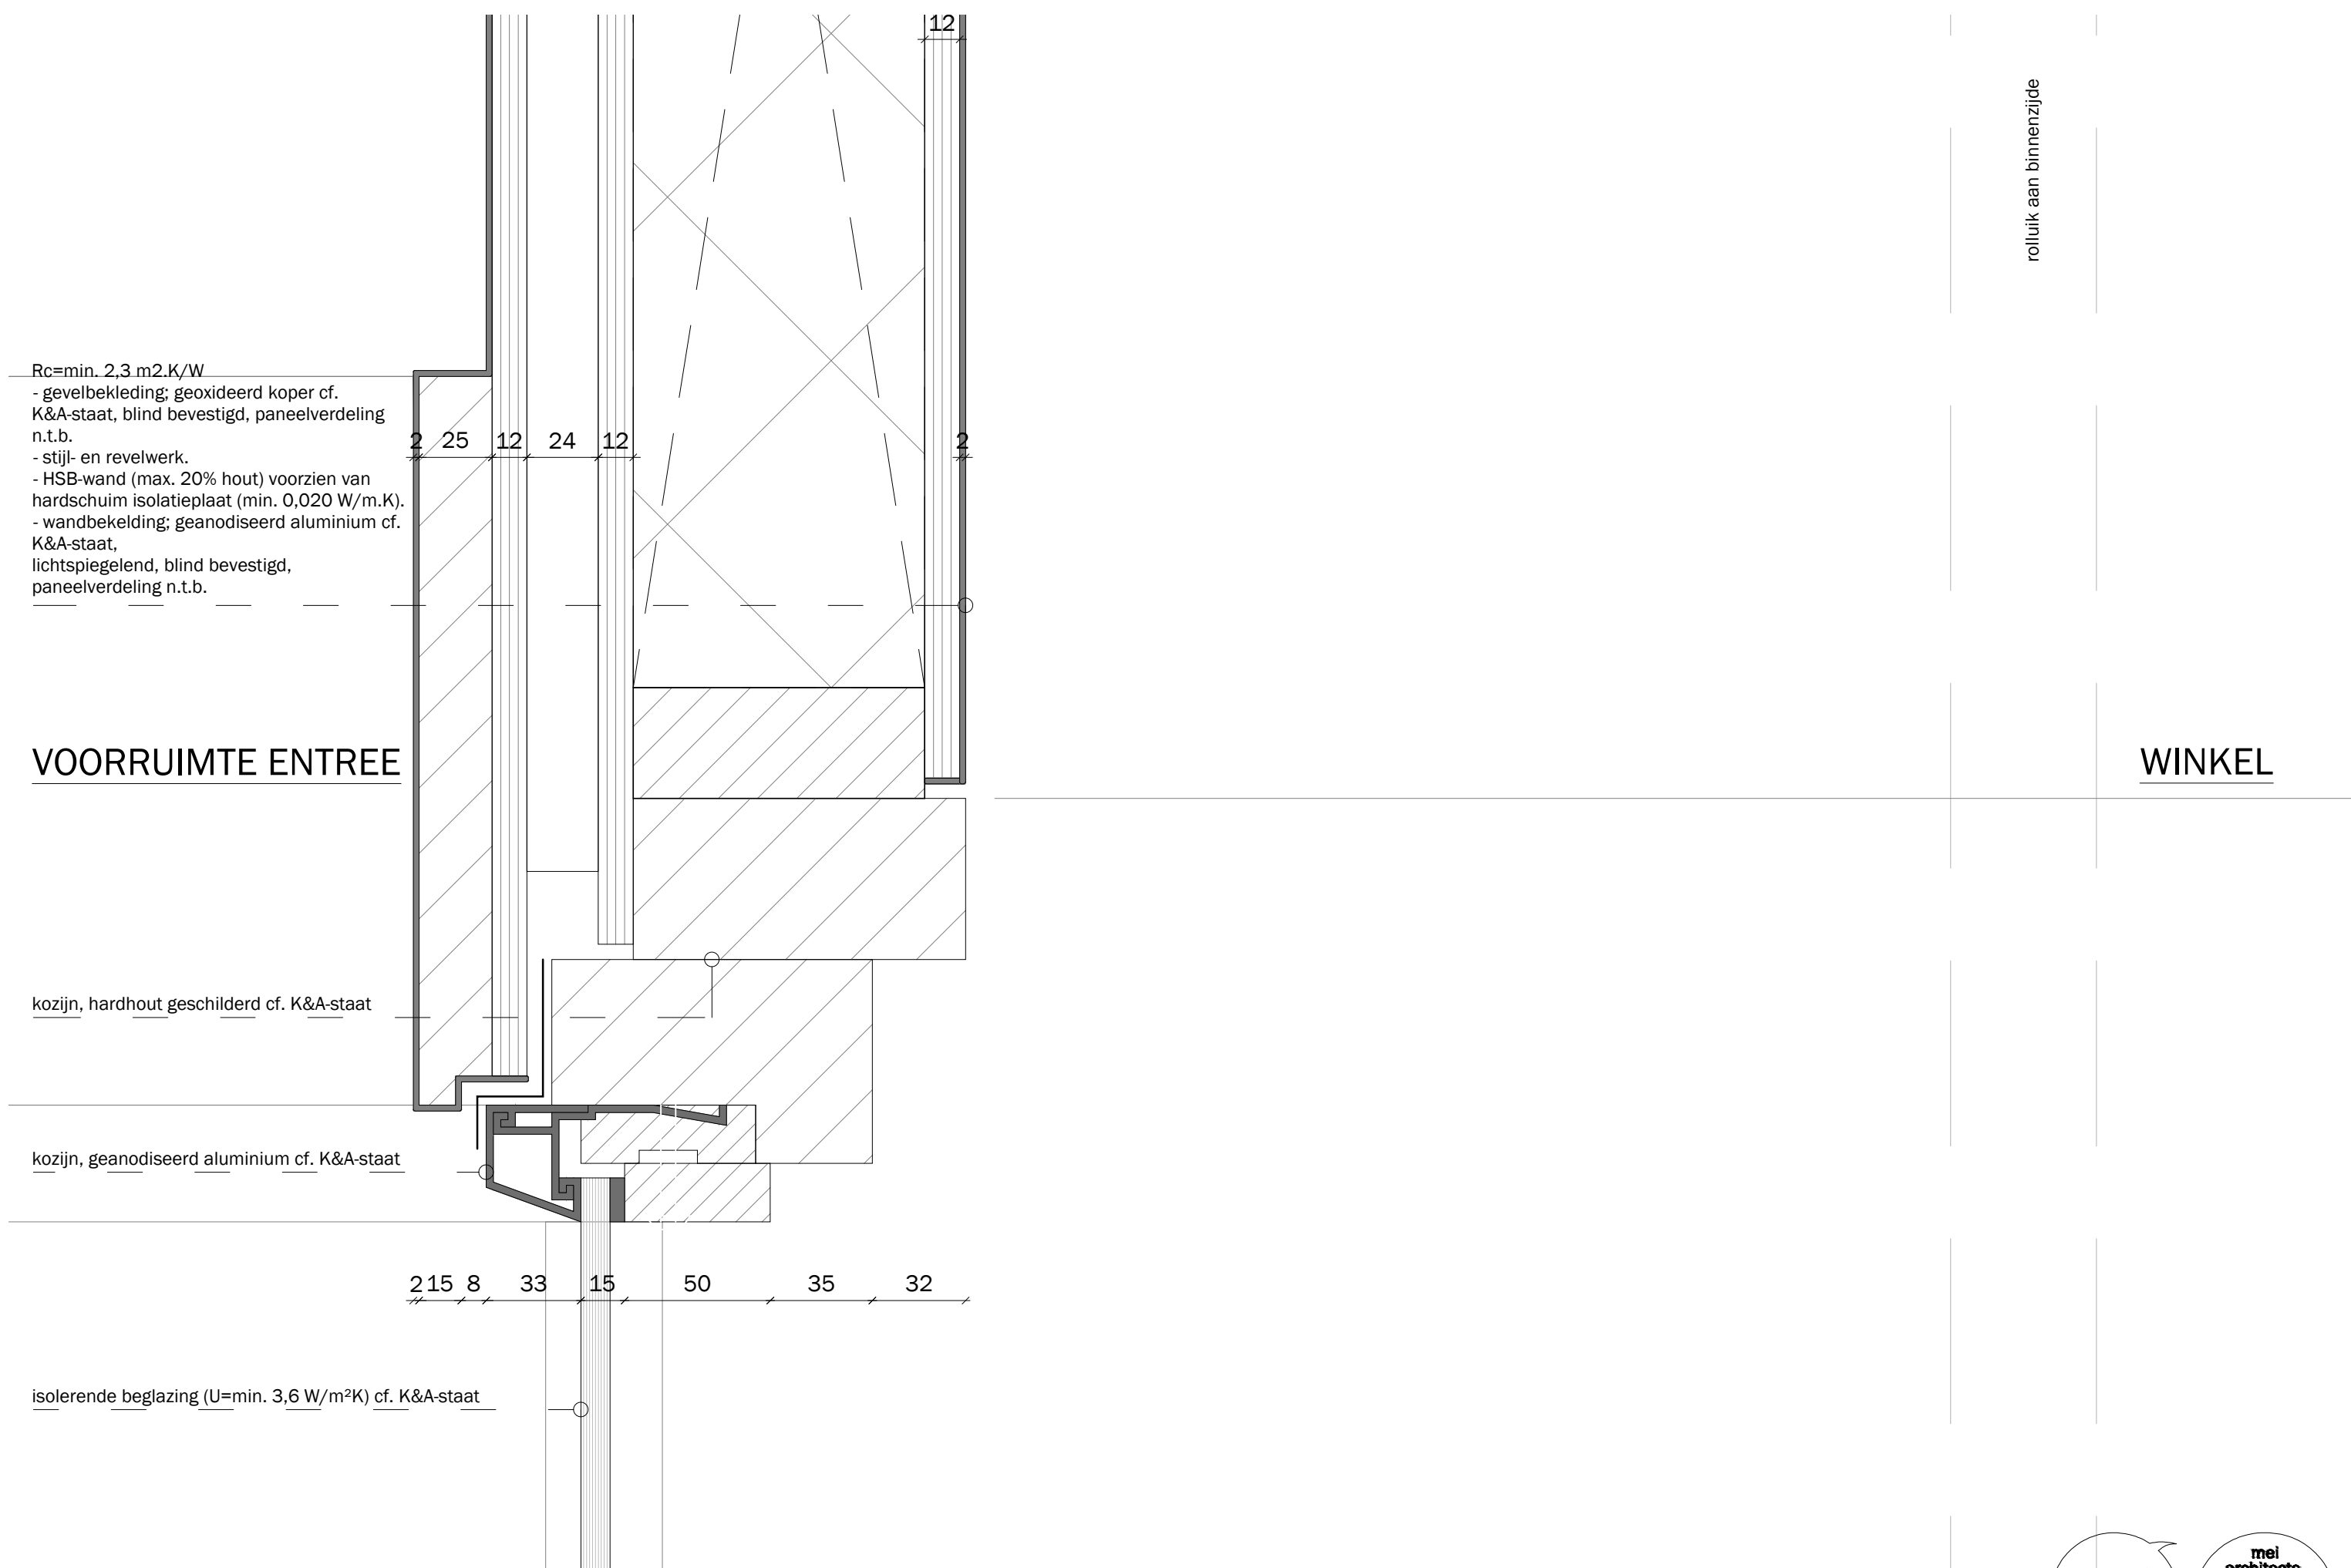

|                                      |                                                      |                                      |                         |                |                |                      |                           |                      |
|--------------------------------------|------------------------------------------------------|--------------------------------------|-------------------------|----------------|----------------|----------------------|---------------------------|----------------------|
| project:<br>Lijnbaan 92<br>Rotterdam | opdrachtgever:<br>R.J.B. Netherlands BV<br>Amsterdam | onderwerp:<br>OMV<br>Principedetails | projectnummer:<br>19029 | formaat:<br>A3 | schaal:<br>1:2 | datum:<br>19.02.2021 | tekeningnummer:<br>D0.900 | detailnummer:<br>d05 |
|--------------------------------------|------------------------------------------------------|--------------------------------------|-------------------------|----------------|----------------|----------------------|---------------------------|----------------------|

VOORRUIMTE ENTREE

WINKEL

isolerende beglazing (U=min. 3,6 W/m²K) cf. K&A-staat

kozijn, geanodiseerd aluminium cf. K&A-staat

rolluik aan binnenzijde

vensterbank;  
geanodiseerd aluminium, geborsteld,  
blindbevestigd, plaatmateriaal op  
stijl- en regelwerk, cf. K&A-staat

greep loze deurtjes voorzien van  
geanodiseerd aluminium, geborsteld,  
blind bevestigd, cf. K&A-staat

wandmeubel binnenzijde dichte kasten;  
plaatmateriaal met HPL op  
stijl- en regelwerk, cf. K&A-staat

Rc=min. 2,3 m2.K/W  
- gevelbekleding borstwerking; natuursteen,  
Syeniet gepolijst, blind bevestigd,  
paneelverdeling n.t.b., cf. K&A-staat.  
- HSB-wand (max. 20% hout) voorzien van  
hardschuim isolatieplaat (min. 0,020 W/m.K).  
- wandmeubel binnenzijde dichte kasten;  
plaatmateriaal met HPL cf. K&A-staat.

radiator  
(indien noodzakelijk deur perforeren)

|                                      |                                                      |                                      |                         |                |                |                      |                           |                      |
|--------------------------------------|------------------------------------------------------|--------------------------------------|-------------------------|----------------|----------------|----------------------|---------------------------|----------------------|
| project:<br>Lijnbaan 92<br>Rotterdam | opdrachtgever:<br>R.J.B. Netherlands BV<br>Amsterdam | onderwerp:<br>OMV<br>Principedetails | projectnummer:<br>19029 | formaat:<br>A3 | schaal:<br>1:2 | datum:<br>19.02.2021 | tekeningnummer:<br>D0.900 | detailnummer:<br>d06 |
|--------------------------------------|------------------------------------------------------|--------------------------------------|-------------------------|----------------|----------------|----------------------|---------------------------|----------------------|

mei

mei  
architects  
and planners  
info@mei-arch.eu  
www.mei-arch.eu  
+31104252222



Rc min. 4,7 m2.K/W

VOORRUIMTE ENTREE

- Rc=min. 2,3 m2.K/W
- gevelbekleding borstwerking; natuursteen, Syeniet gepolijst, blind bevestigd, paneelverdeling n.t.b., cf. K&A-staat.
  - HSB-wand (max. 20% hout) voorzien van hardschuim isolatieplaat (min. 0,020 W/m.K).
  - wandmeubel binnenzijde dichte kasten; plaatmateriaal met HPL cf. K&A-staat.

natuursteen vloerafwerking, cf. K&A-staat

rolluik aan binnenzijde

radiator  
(indien noodzakelijk deur perforeren)


WINKEL

wandmeubel binnenzijde dichte kasten; plaatmateriaal met HPL op stijl- en regelwerk, cf. K&A-staat


greep loze deurtjes voorzien van geanodiseerd aluminium, geborsteld, blind bevestigd, cf. K&A-staat

wandmeubel plint; plaatmateriaal op regelwerk met HPL, kleur cf. K&A-staat

vloer; lichte hoogwaardige vloerafwerking cf. K&A-staat, n.t.b.

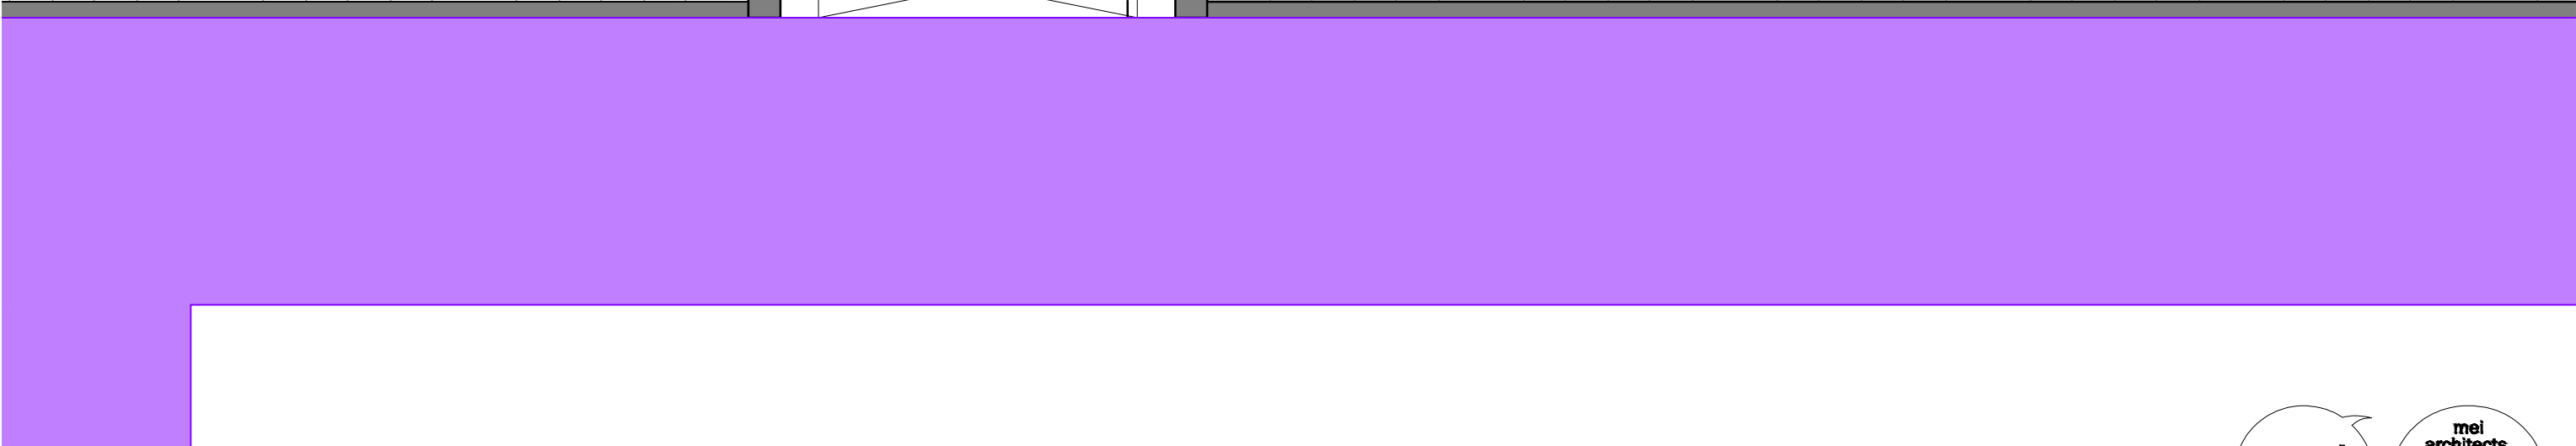


|                                      |                                                      |                                      |                         |                |                |                      |                           |                      |
|--------------------------------------|------------------------------------------------------|--------------------------------------|-------------------------|----------------|----------------|----------------------|---------------------------|----------------------|
| project:<br>Lijnbaan 92<br>Rotterdam | opdrachtgever:<br>R.J.B. Netherlands BV<br>Amsterdam | onderwerp:<br>OMV<br>Principedetails | projectnummer:<br>19029 | formaat:<br>A3 | schaal:<br>1:2 | datum:<br>19.02.2021 | tekeningnummer:<br>D0.900 | detailnummer:<br>d07 |
|--------------------------------------|------------------------------------------------------|--------------------------------------|-------------------------|----------------|----------------|----------------------|---------------------------|----------------------|

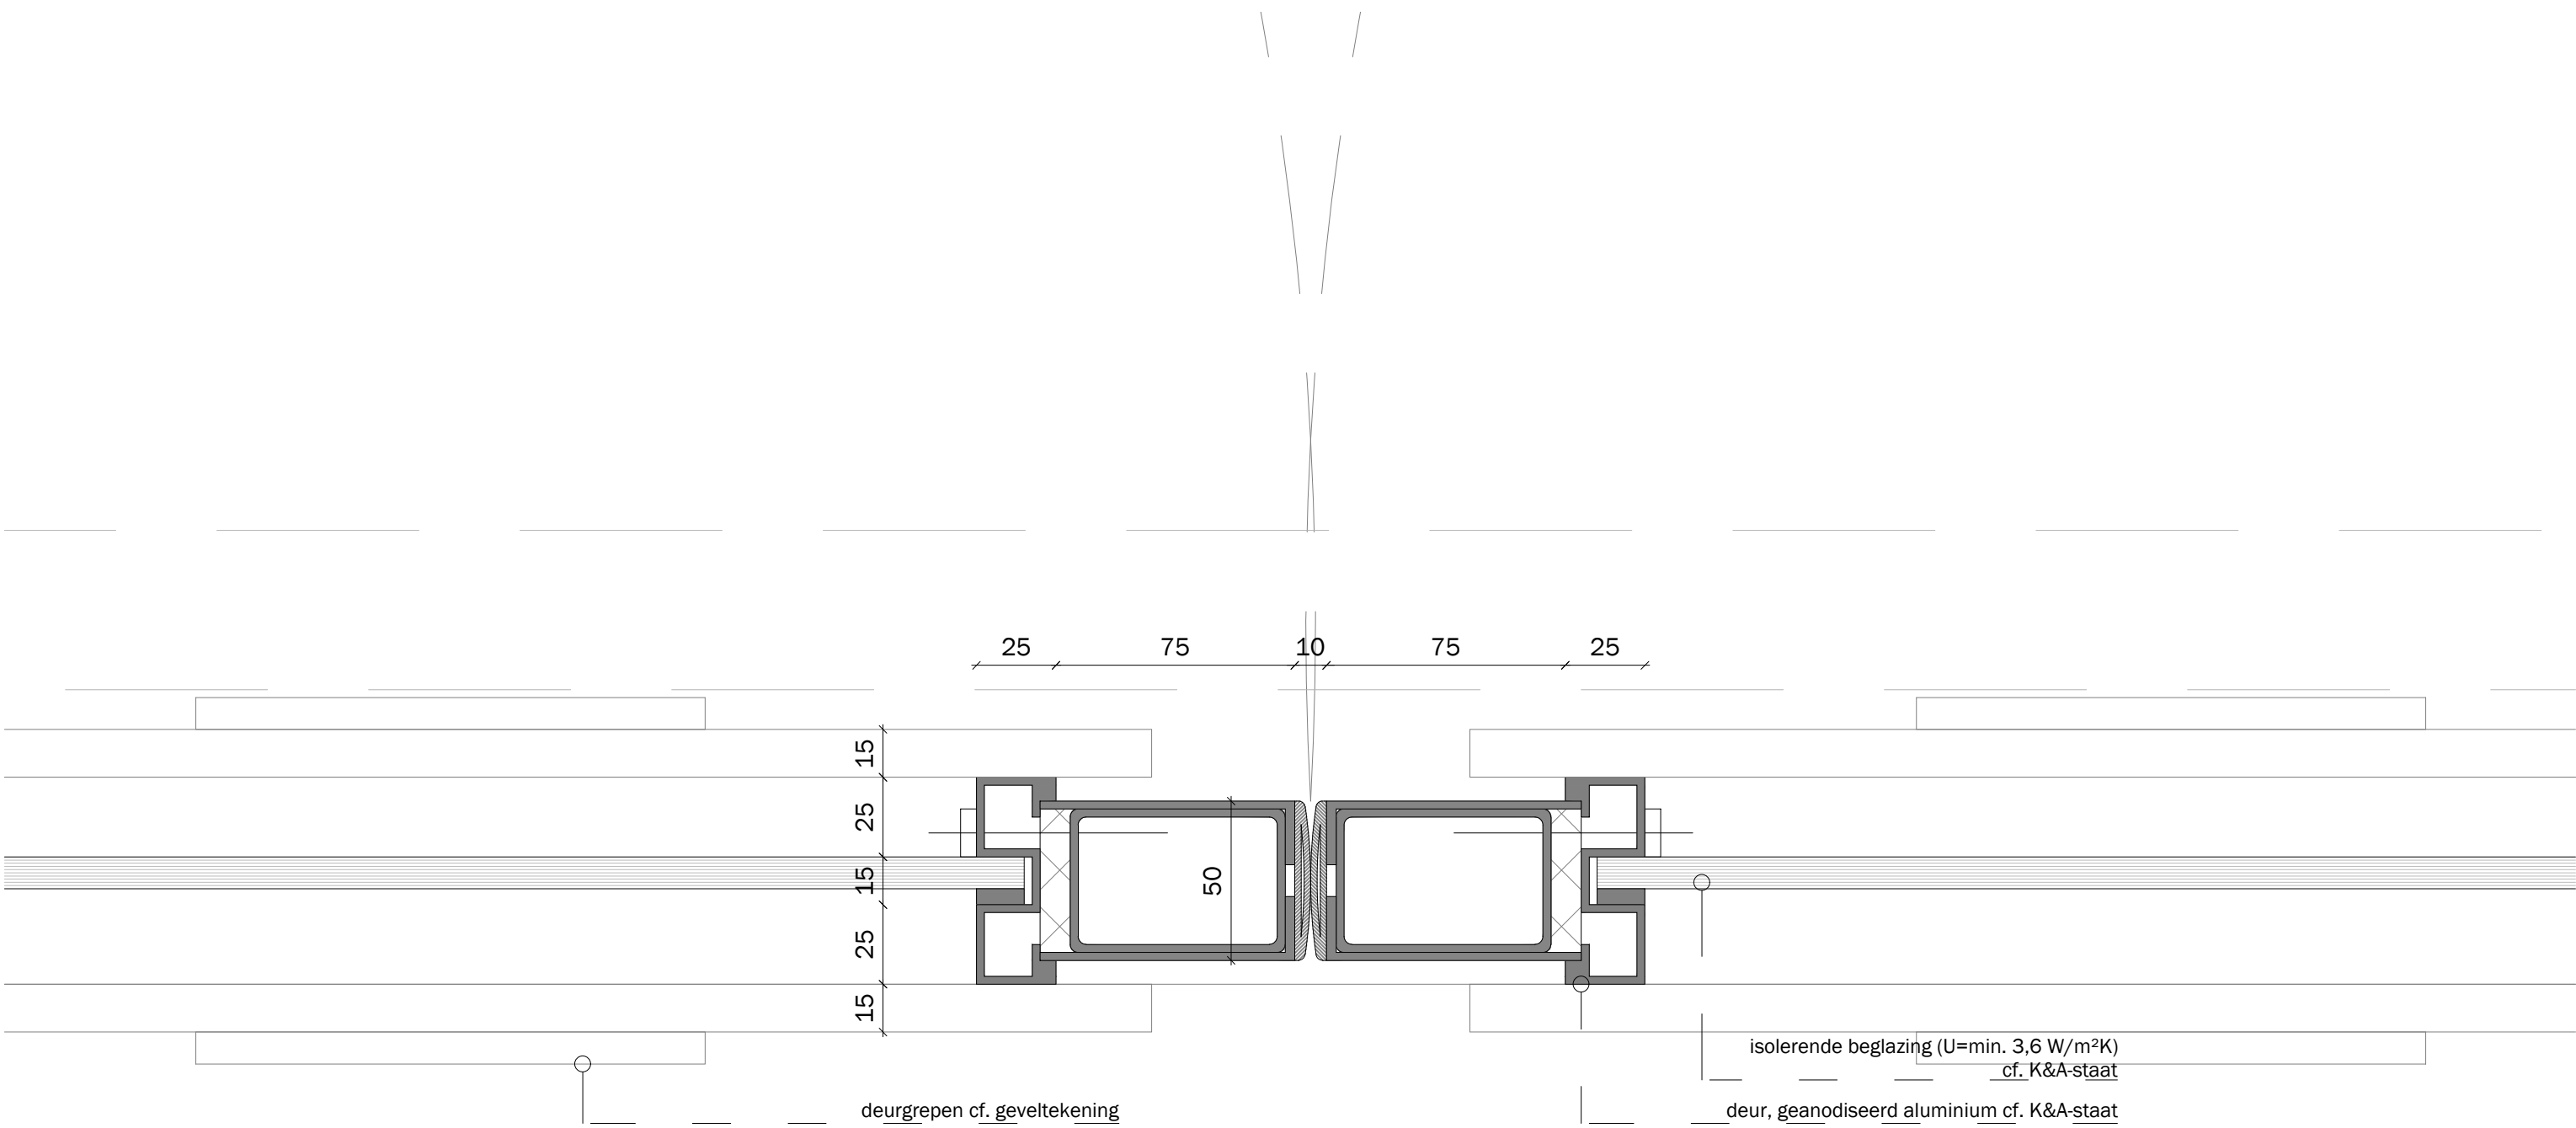

|                                      |                                                      |                                      |                         |                |                |                      |                           |                      |
|--------------------------------------|------------------------------------------------------|--------------------------------------|-------------------------|----------------|----------------|----------------------|---------------------------|----------------------|
| project:<br>Lijnbaan 92<br>Rotterdam | opdrachtgever:<br>R.J.B. Netherlands BV<br>Amsterdam | onderwerp:<br>OMV<br>Principedetails | projectnummer:<br>19029 | formaat:<br>A3 | schaal:<br>1:2 | datum:<br>19.02.2021 | tekeningnummer:<br>D0.900 | detailnummer:<br>d08 |
|--------------------------------------|------------------------------------------------------|--------------------------------------|-------------------------|----------------|----------------|----------------------|---------------------------|----------------------|



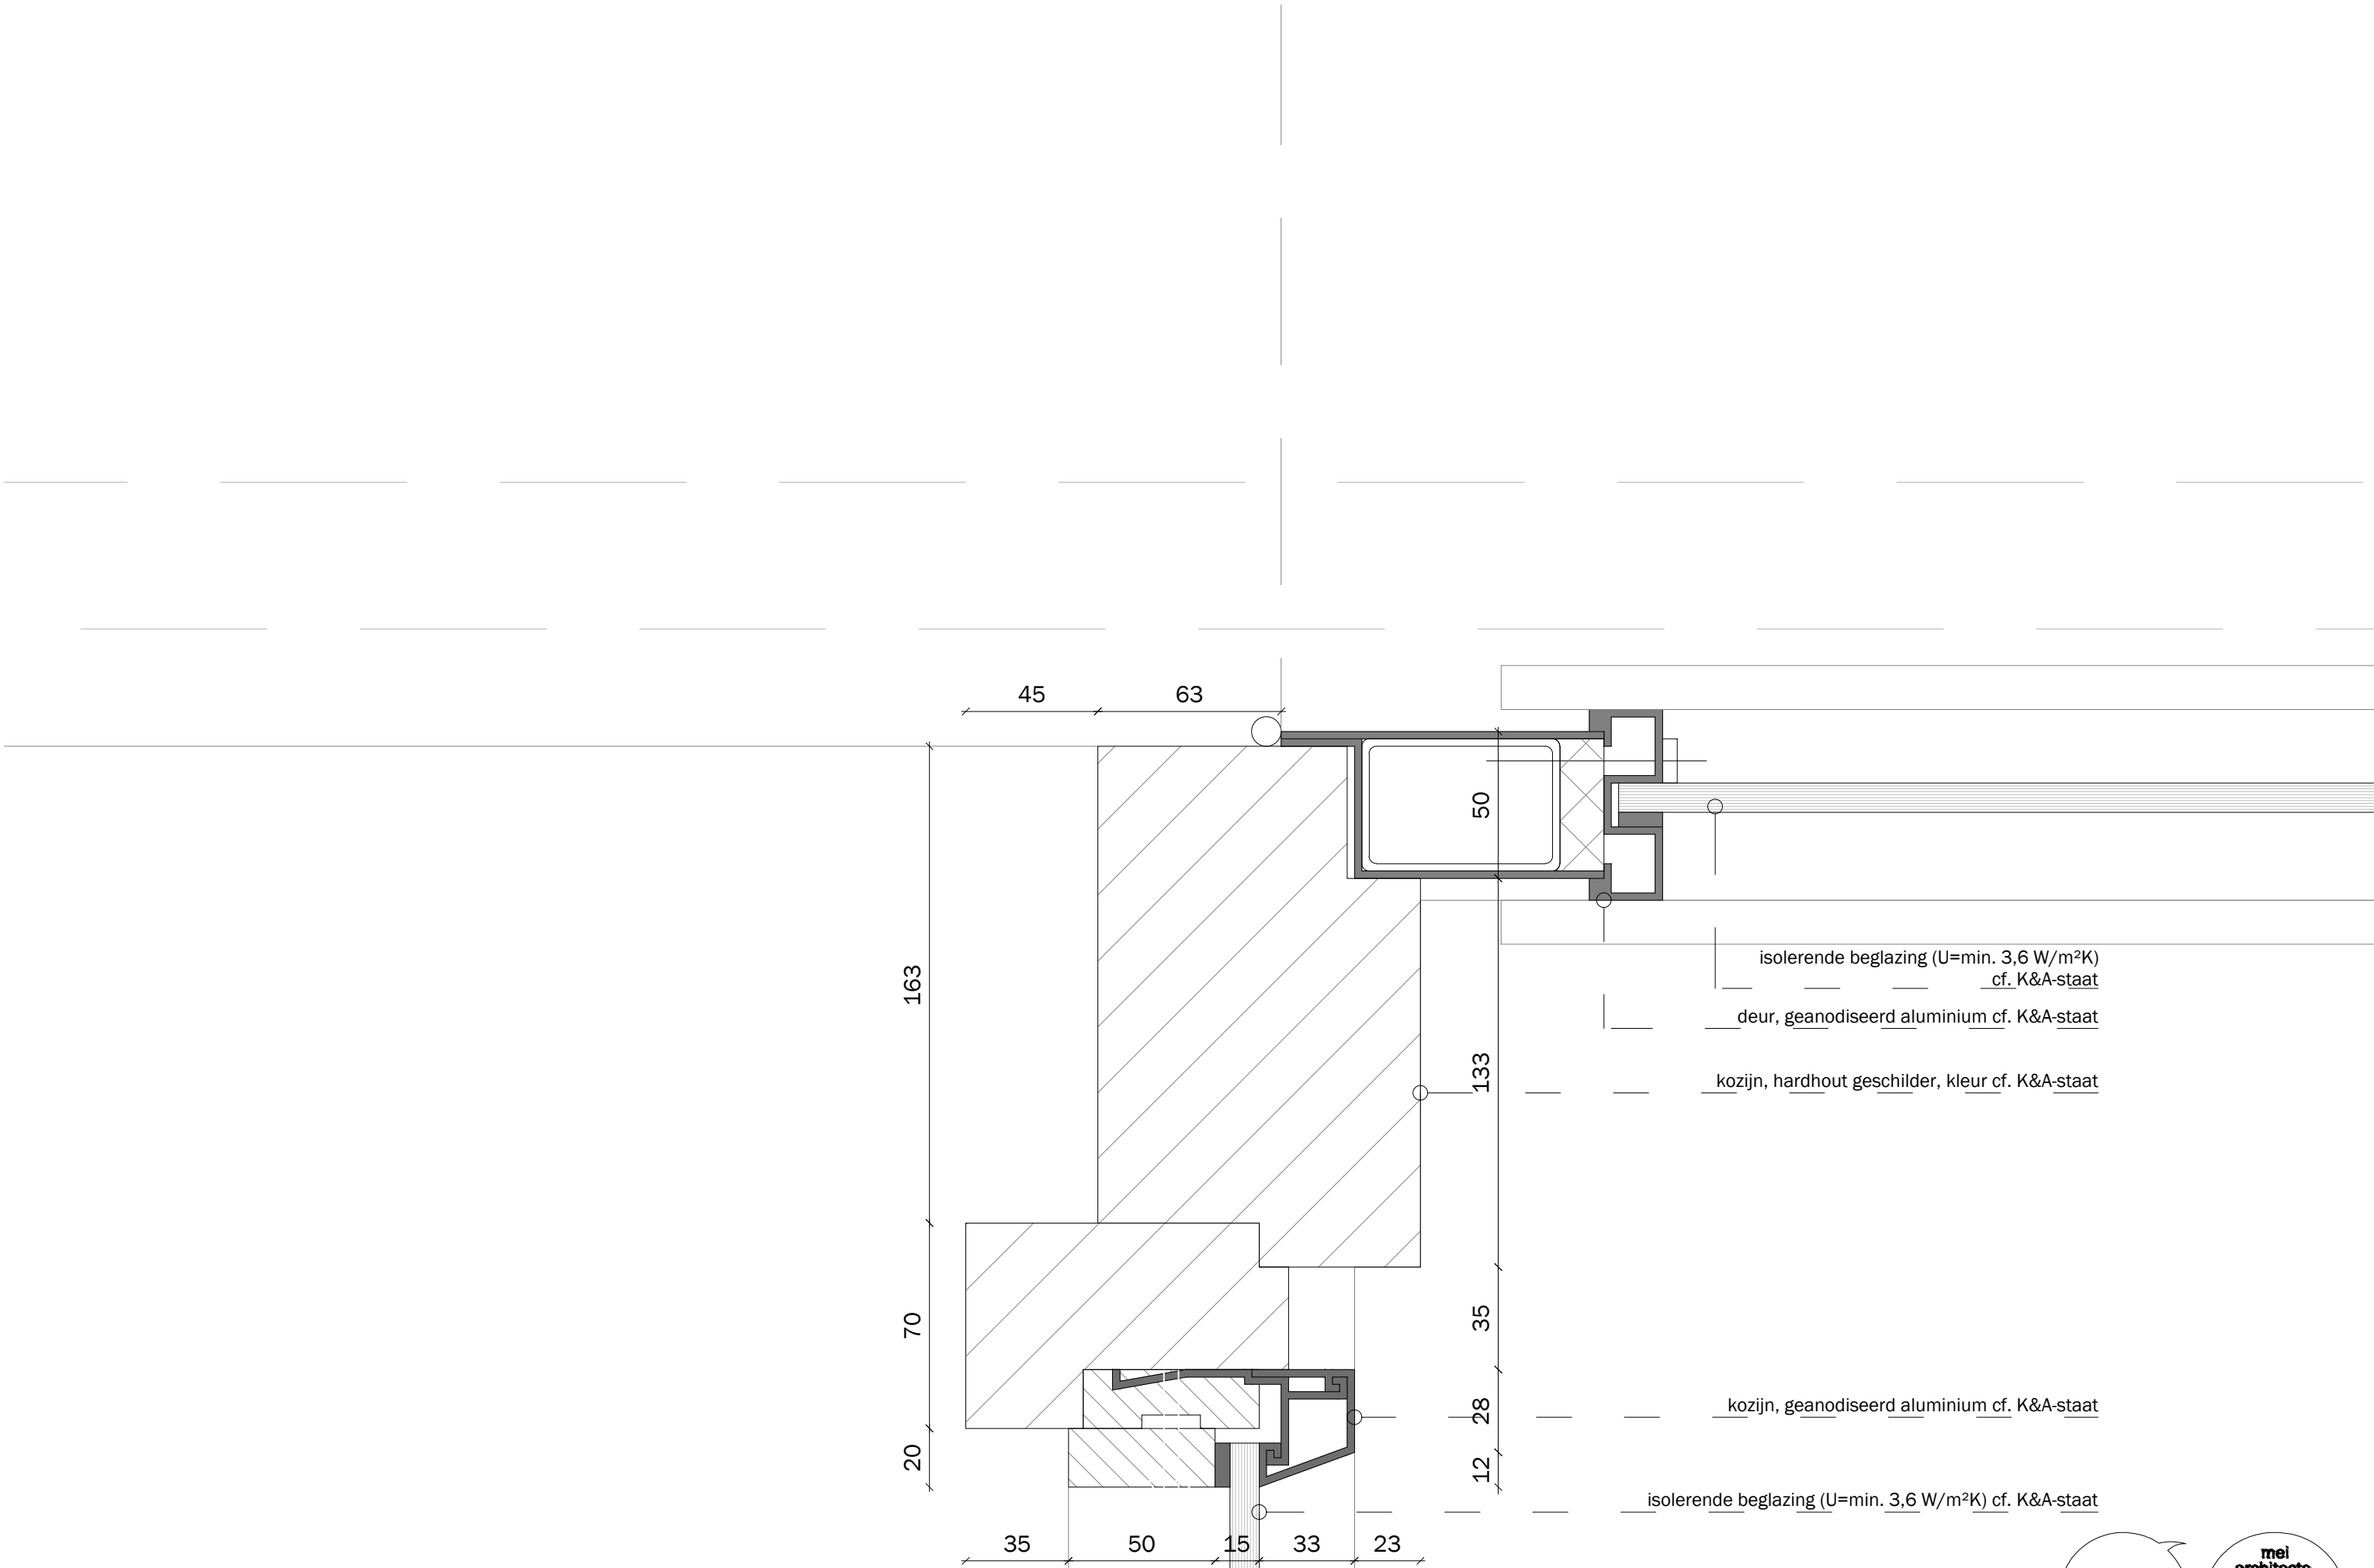

isolerende beglazing (U=min. 3,6 W/m²K)  
cf. K&A-staat

deur, geanodiseerd aluminium cf. K&A-staat

kozijn, hardhout geschilder, kleur cf. K&A-staat



kozijn, geanodiseerd aluminium cf. K&A-staat

isolerende beglazing (U=min. 3,6 W/m²K) cf. K&A-staat


|                                      |                                                      |                                      |                         |                |                |                      |                           |                      |
|--------------------------------------|------------------------------------------------------|--------------------------------------|-------------------------|----------------|----------------|----------------------|---------------------------|----------------------|
| project:<br>Lijnbaan 92<br>Rotterdam | opdrachtgever:<br>R.J.B. Netherlands BV<br>Amsterdam | onderwerp:<br>OMV<br>Principedetails | projectnummer:<br>19029 | formaat:<br>A3 | schaal:<br>1:2 | datum:<br>19.02.2021 | tekeningnummer:<br>D0.900 | detailnummer:<br>d09 |
|--------------------------------------|------------------------------------------------------|--------------------------------------|-------------------------|----------------|----------------|----------------------|---------------------------|----------------------|

mei


mei  
architects  
and planners  
info@mei-arch.eu  
www.mei-arch.eu  
+31104252222

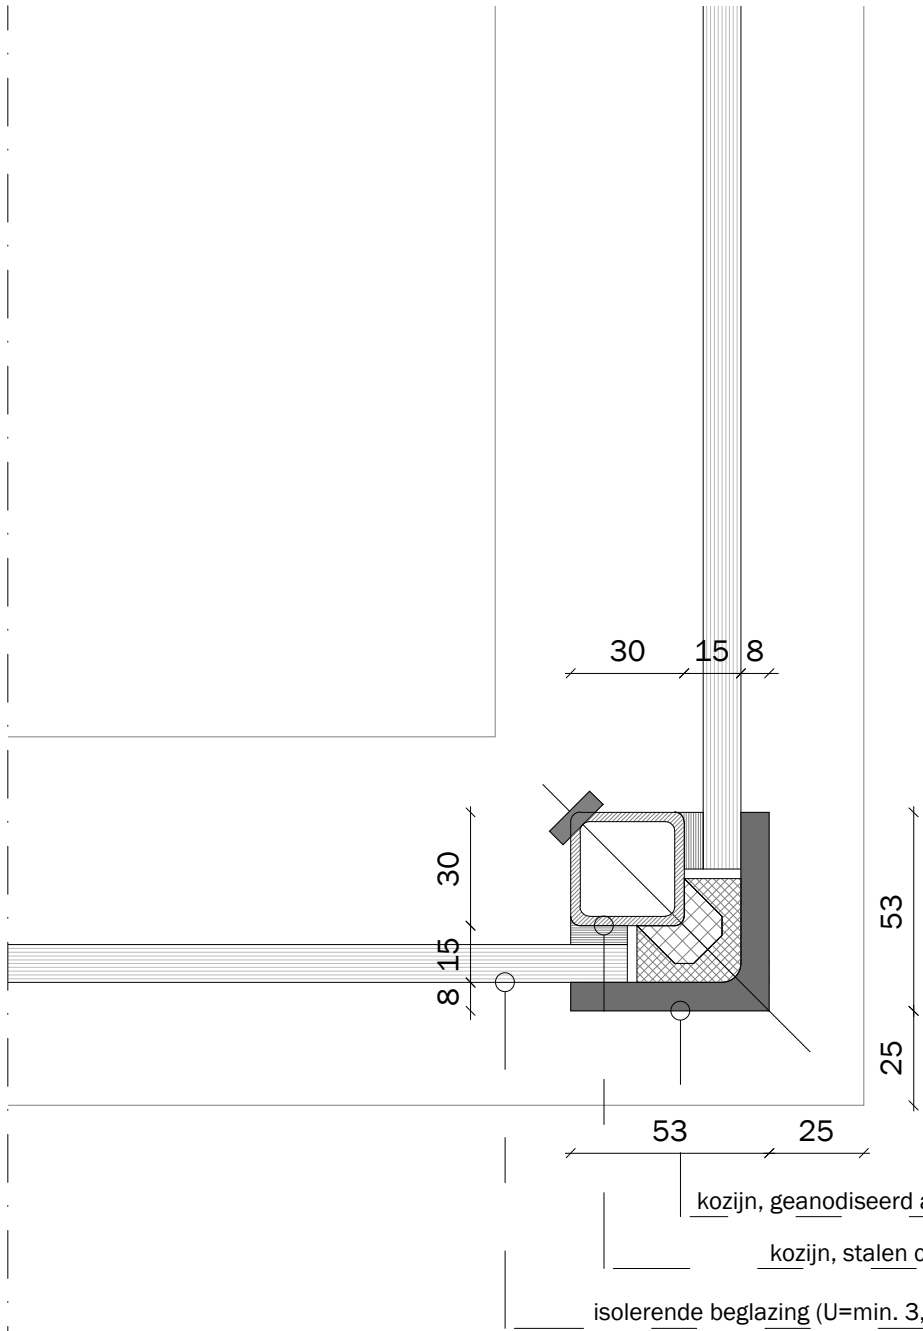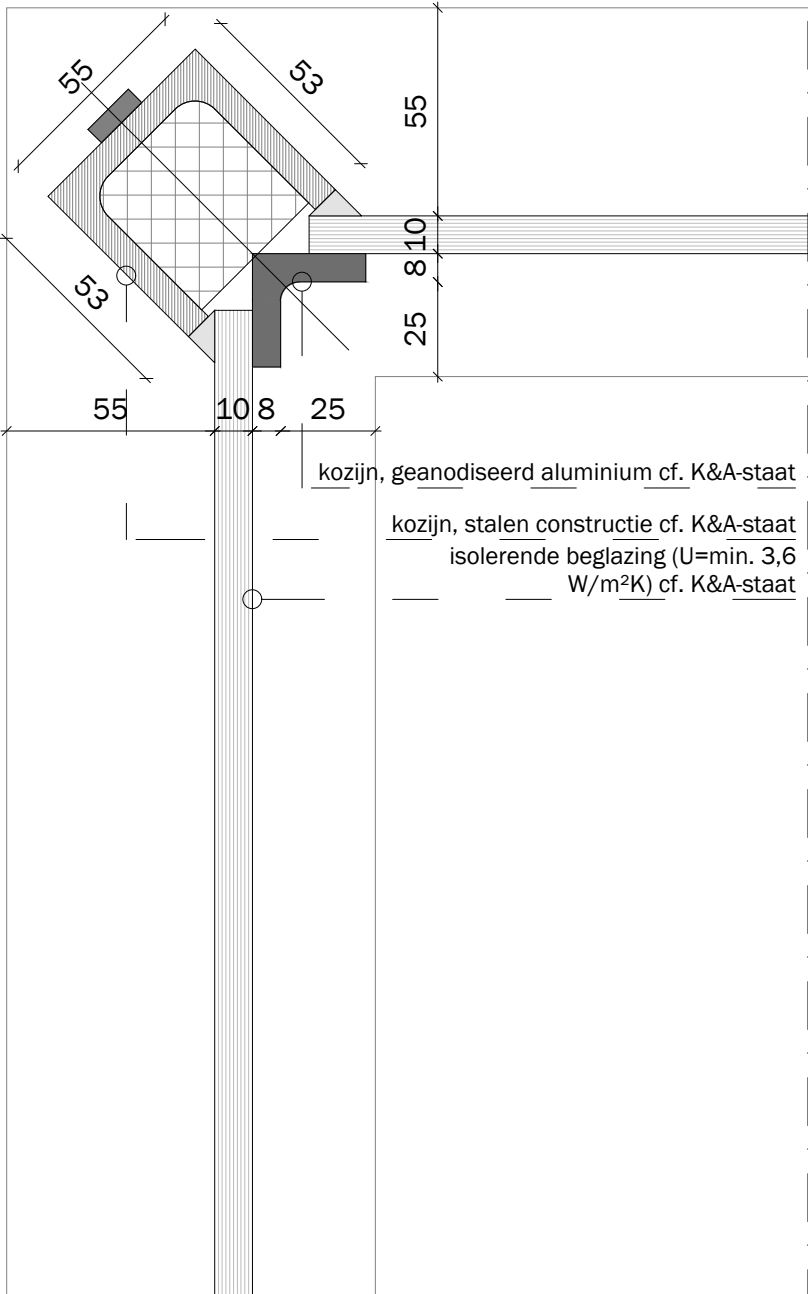


|                                      |                                                      |                                      |                         |                |                |                      |                           |                      |
|--------------------------------------|------------------------------------------------------|--------------------------------------|-------------------------|----------------|----------------|----------------------|---------------------------|----------------------|
| project:<br>Lijnbaan 92<br>Rotterdam | opdrachtgever:<br>R.J.B. Netherlands BV<br>Amsterdam | onderwerp:<br>OMV<br>Principedetails | projectnummer:<br>19029 | formaat:<br>A3 | schaal:<br>1:2 | datum:<br>19.02.2021 | tekeningnummer:<br>D0.900 | detailnummer:<br>d10 |
|--------------------------------------|------------------------------------------------------|--------------------------------------|-------------------------|----------------|----------------|----------------------|---------------------------|----------------------|

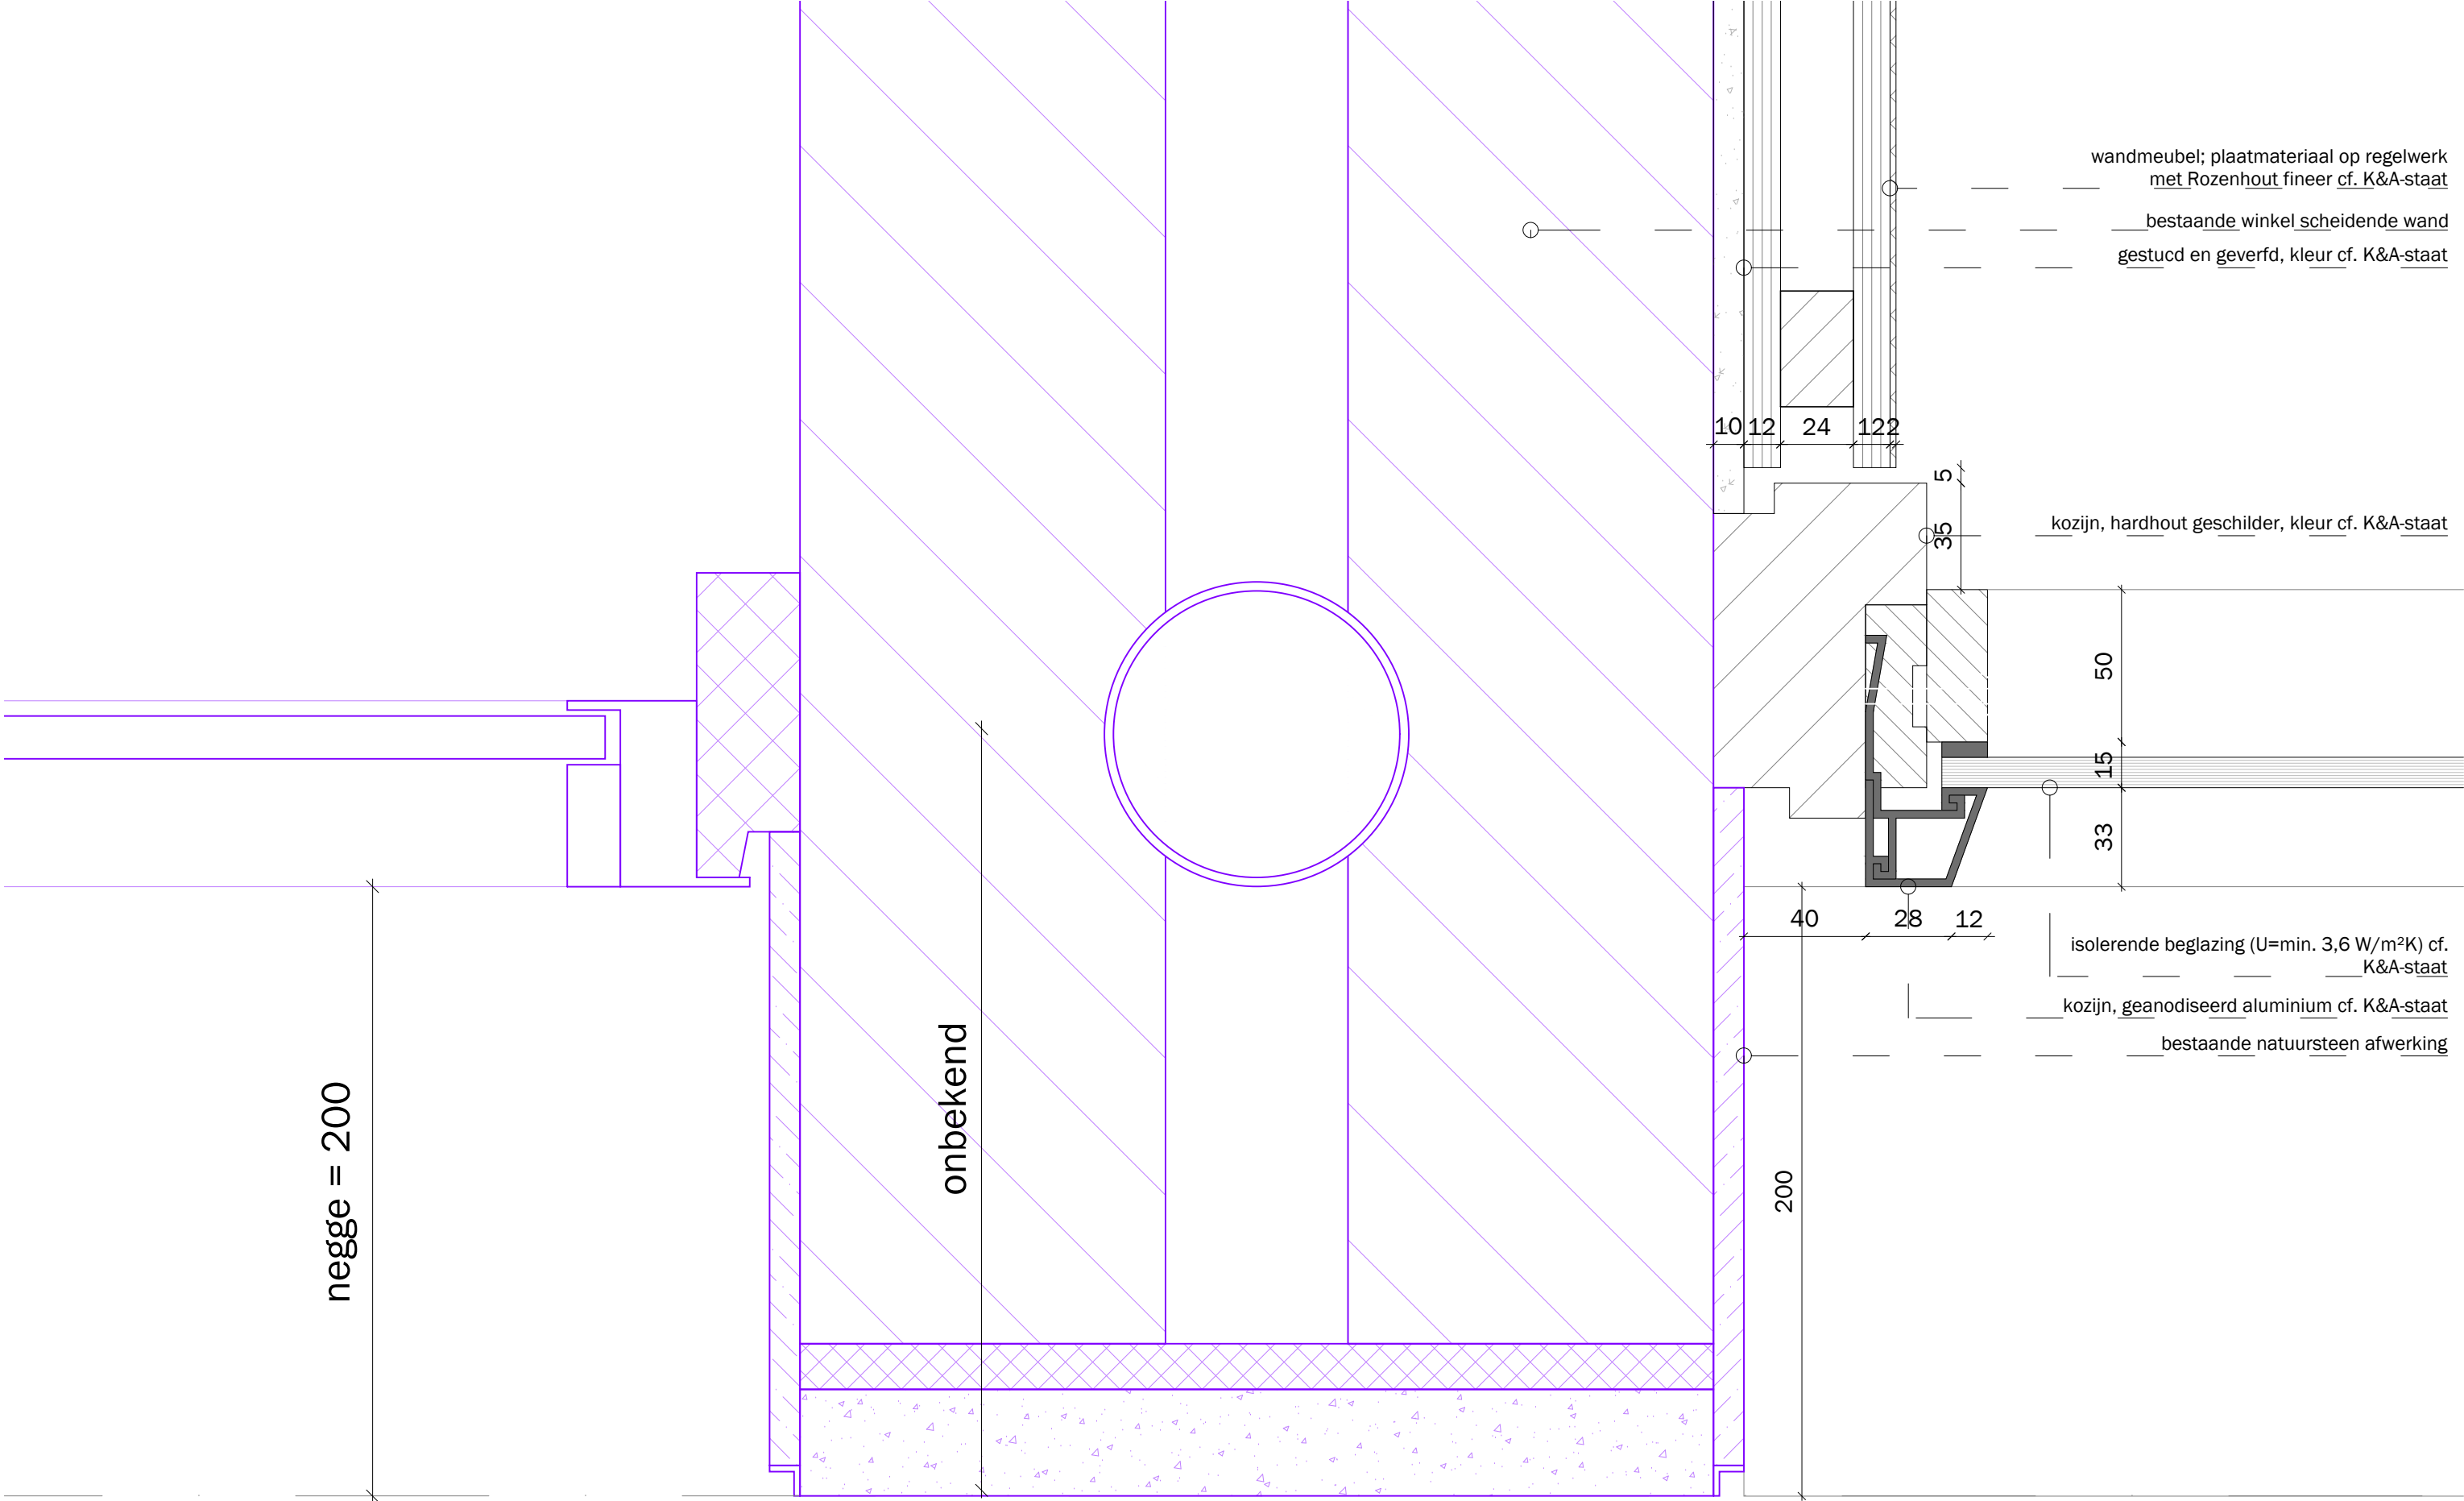

|                                      |                                                      |                                      |                         |                |                |                      |                           |                      |
|--------------------------------------|------------------------------------------------------|--------------------------------------|-------------------------|----------------|----------------|----------------------|---------------------------|----------------------|
| project:<br>Lijnbaan 92<br>Rotterdam | opdrachtgever:<br>R.J.B. Netherlands BV<br>Amsterdam | onderwerp:<br>OMV<br>Principedetails | projectnummer:<br>19029 | formaat:<br>A3 | schaal:<br>1:2 | datum:<br>19.02.2021 | tekeningnummer:<br>D0.900 | detailnummer:<br>d11 |
|--------------------------------------|------------------------------------------------------|--------------------------------------|-------------------------|----------------|----------------|----------------------|---------------------------|----------------------|

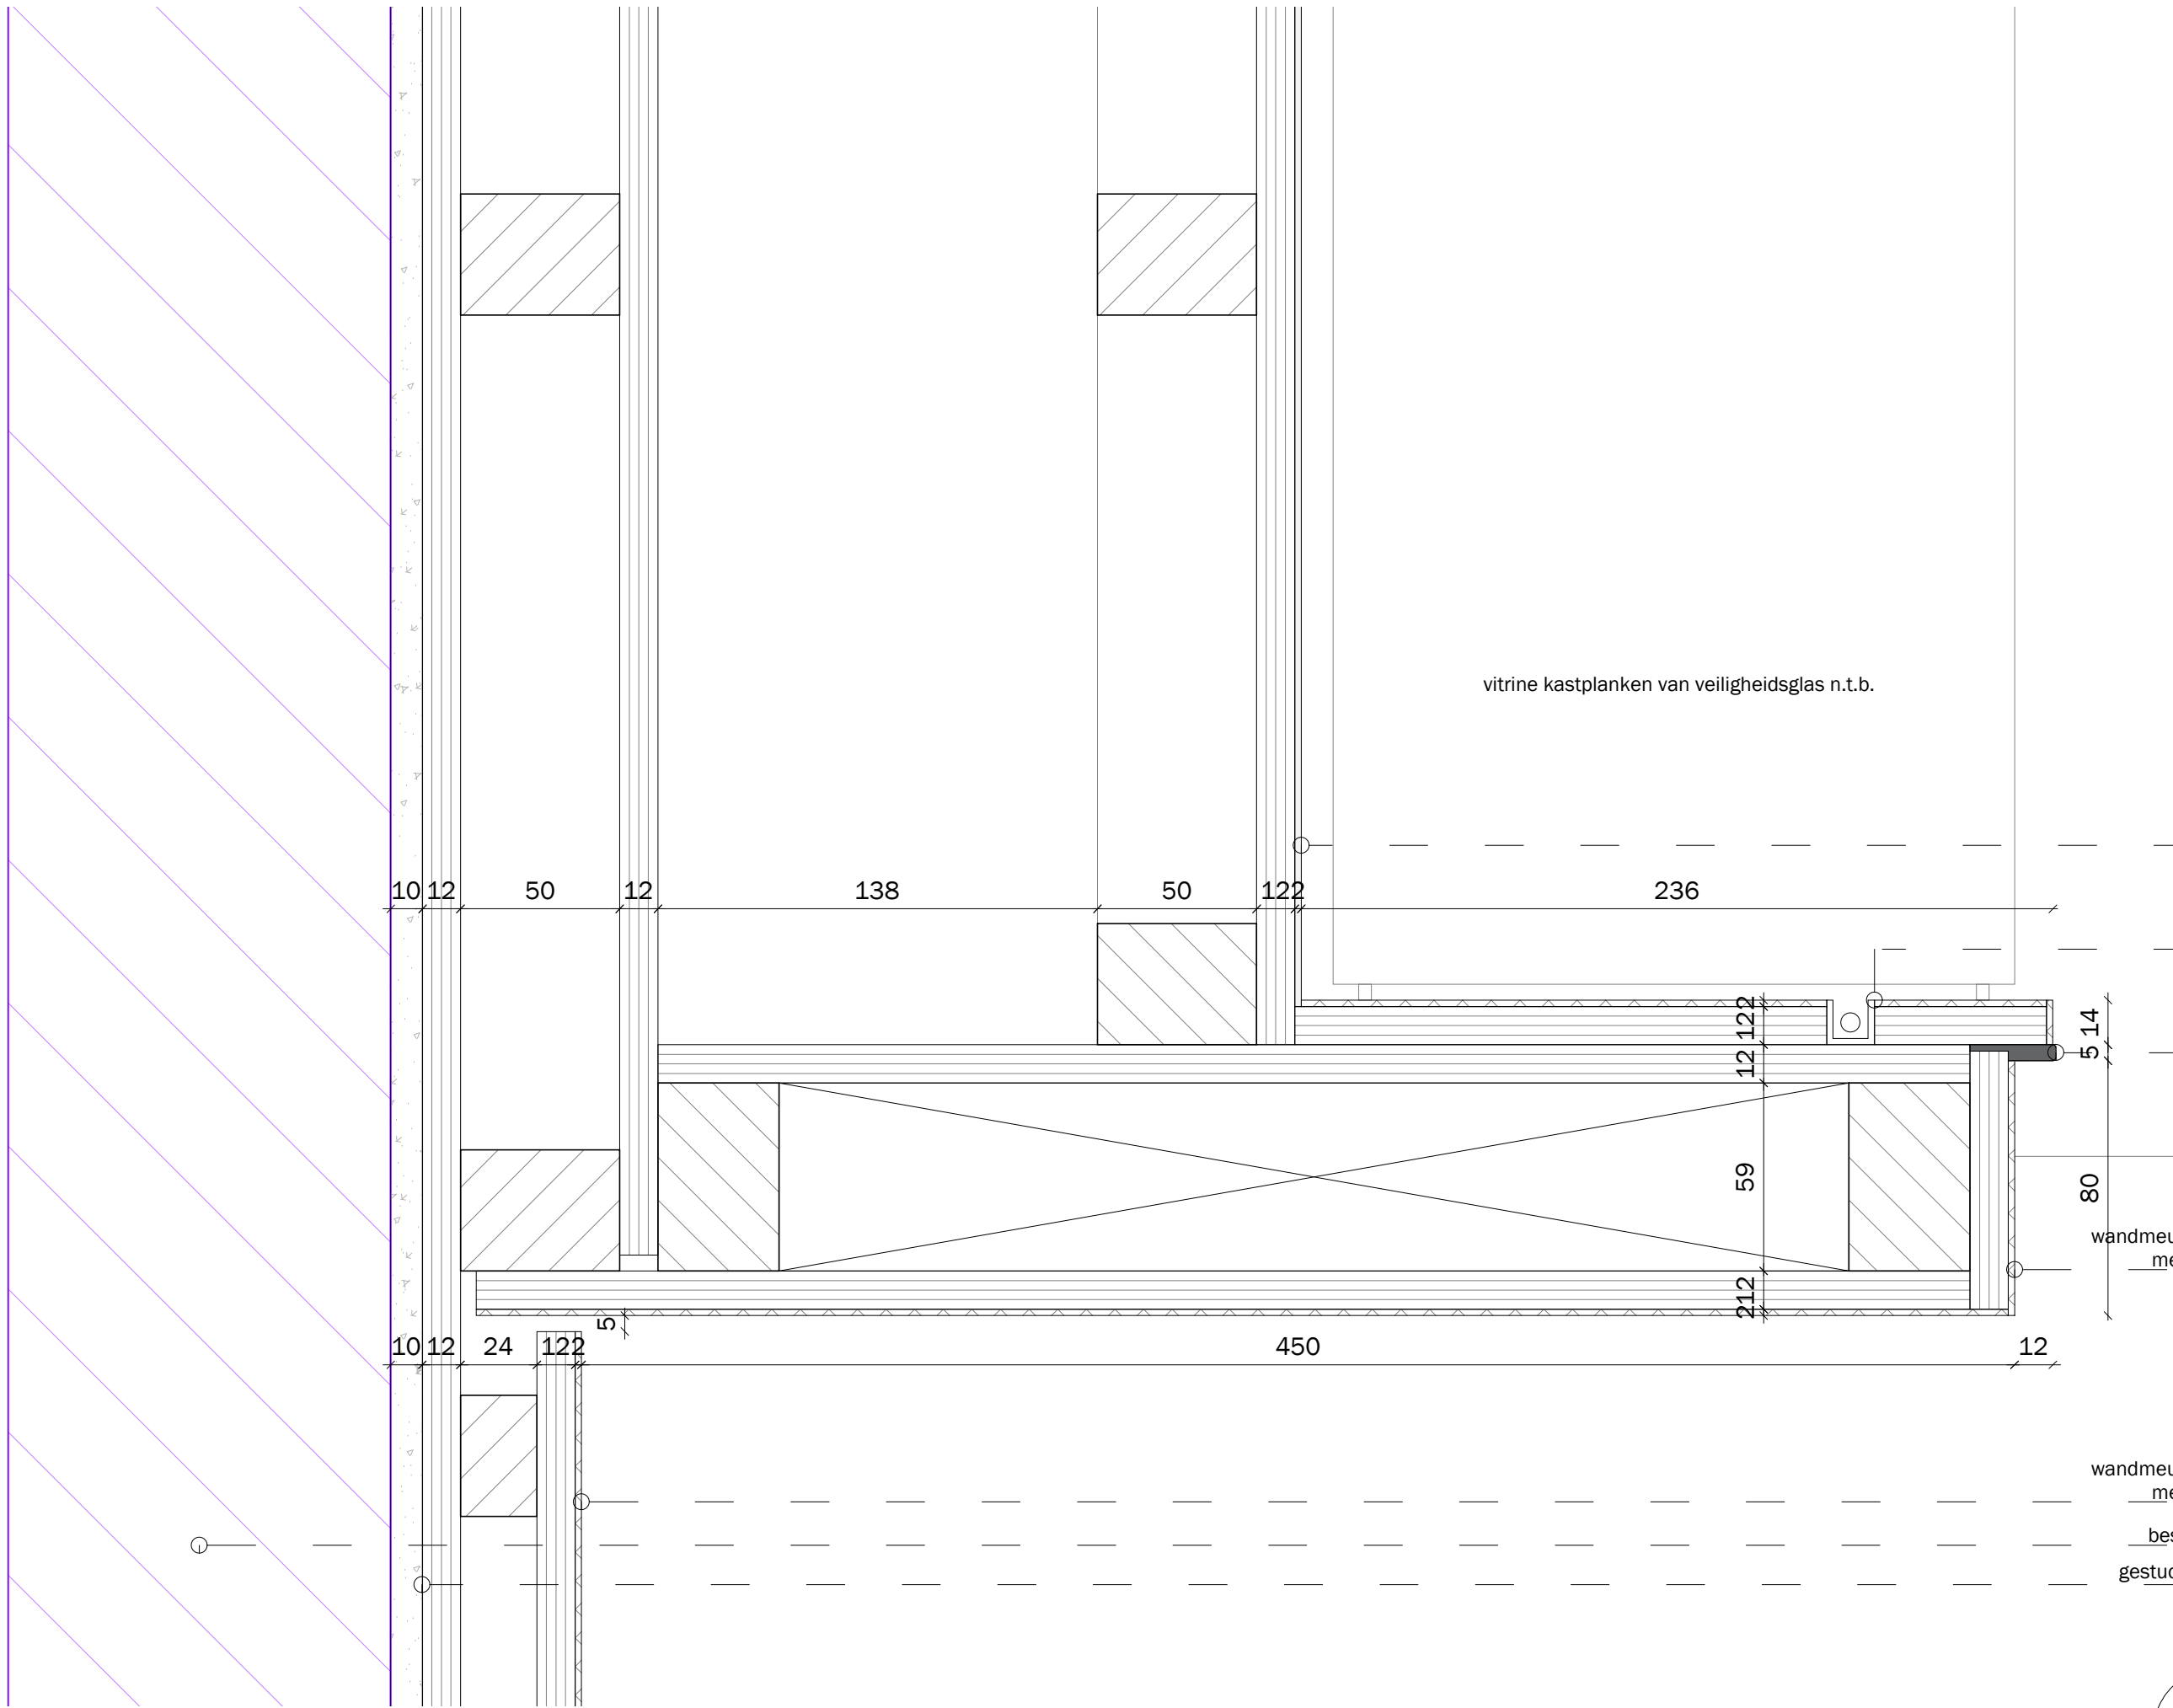


|                                      |                                                      |                                      |                         |                |                |                      |                           |                      |
|--------------------------------------|------------------------------------------------------|--------------------------------------|-------------------------|----------------|----------------|----------------------|---------------------------|----------------------|
| project:<br>Lijnbaan 92<br>Rotterdam | opdrachtgever:<br>R.J.B. Netherlands BV<br>Amsterdam | onderwerp:<br>OMV<br>Principedetails | projectnummer:<br>19029 | formaat:<br>A3 | schaal:<br>1:2 | datum:<br>08.01.2021 | tekeningnummer:<br>D0.900 | detailnummer:<br>d12 |
|--------------------------------------|------------------------------------------------------|--------------------------------------|-------------------------|----------------|----------------|----------------------|---------------------------|----------------------|

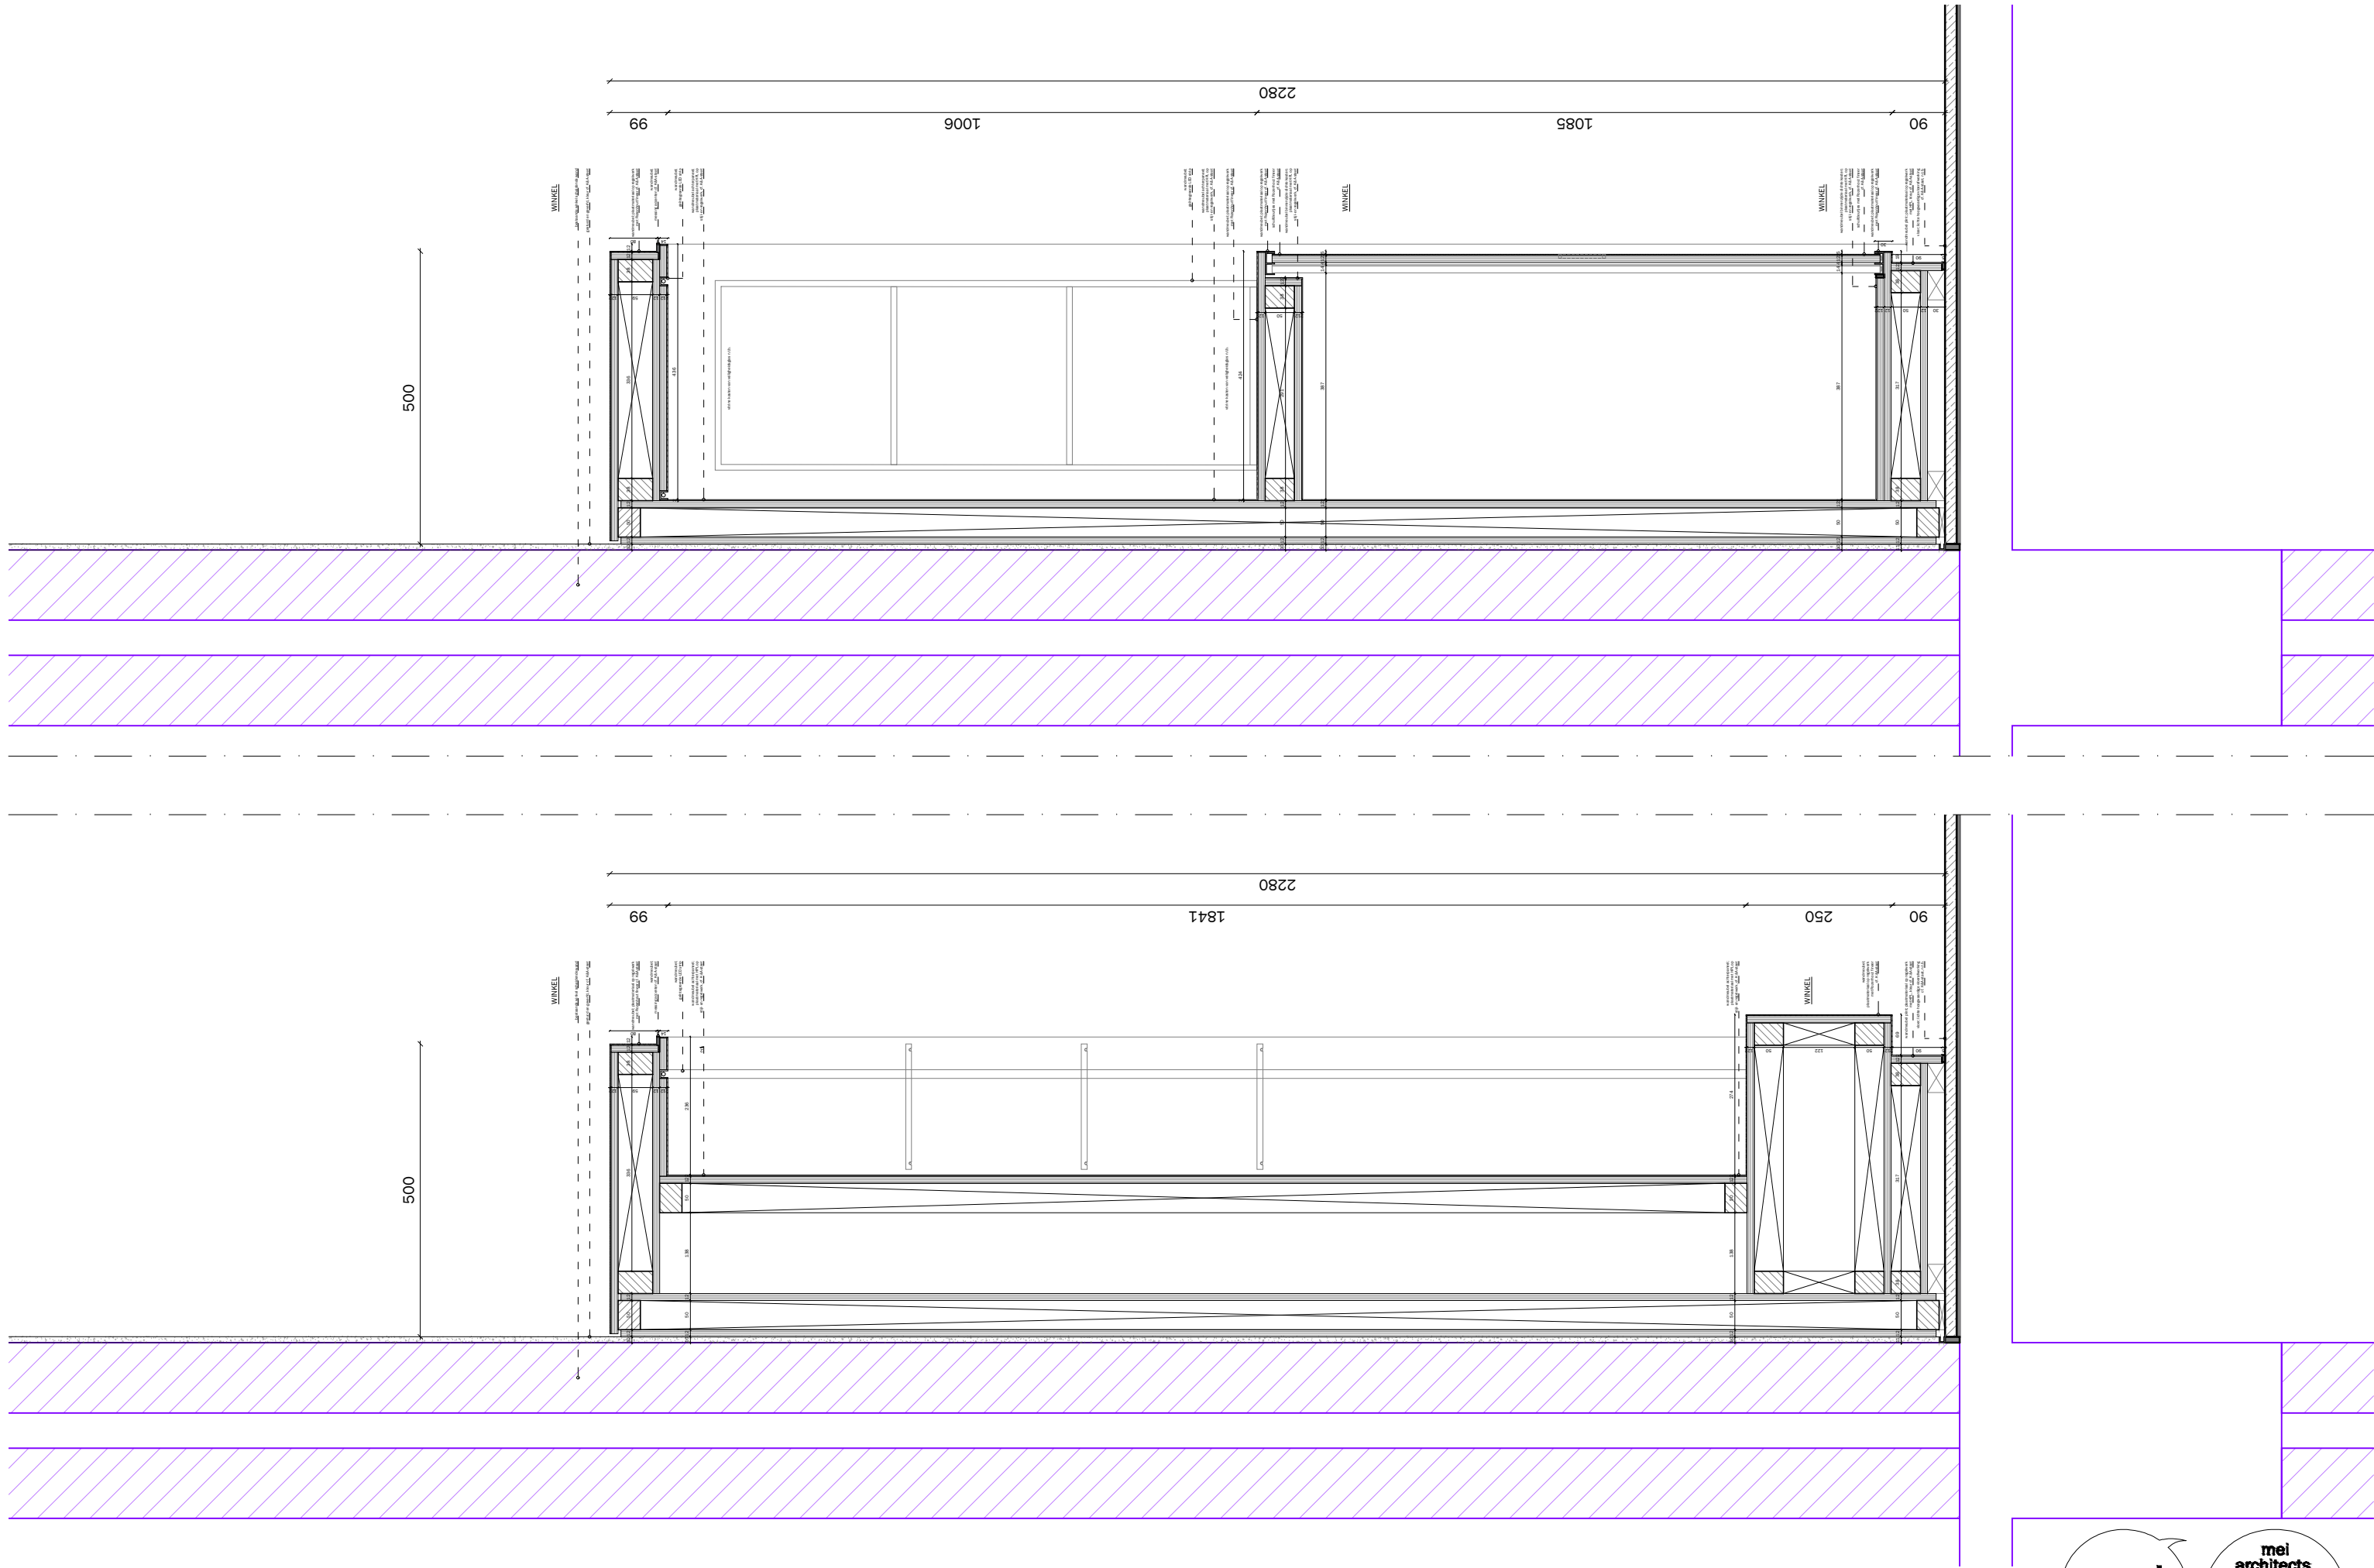

|                                      |                                                     |                                      |                         |                |                 |                      |                           |                      |
|--------------------------------------|-----------------------------------------------------|--------------------------------------|-------------------------|----------------|-----------------|----------------------|---------------------------|----------------------|
| project:<br>Lijnbaan 92<br>Rotterdam | opdrachtgever:<br>R.J.B. Nederlands BV<br>Amsterdam | onderwerp:<br>OMV<br>Principedetails | projectnummer:<br>19029 | formaat:<br>A3 | schaal:<br>1:10 | datum:<br>08.01.2021 | tekeningnummer:<br>D0.900 | detailnummer:<br>d13 |
|--------------------------------------|-----------------------------------------------------|--------------------------------------|-------------------------|----------------|-----------------|----------------------|---------------------------|----------------------|



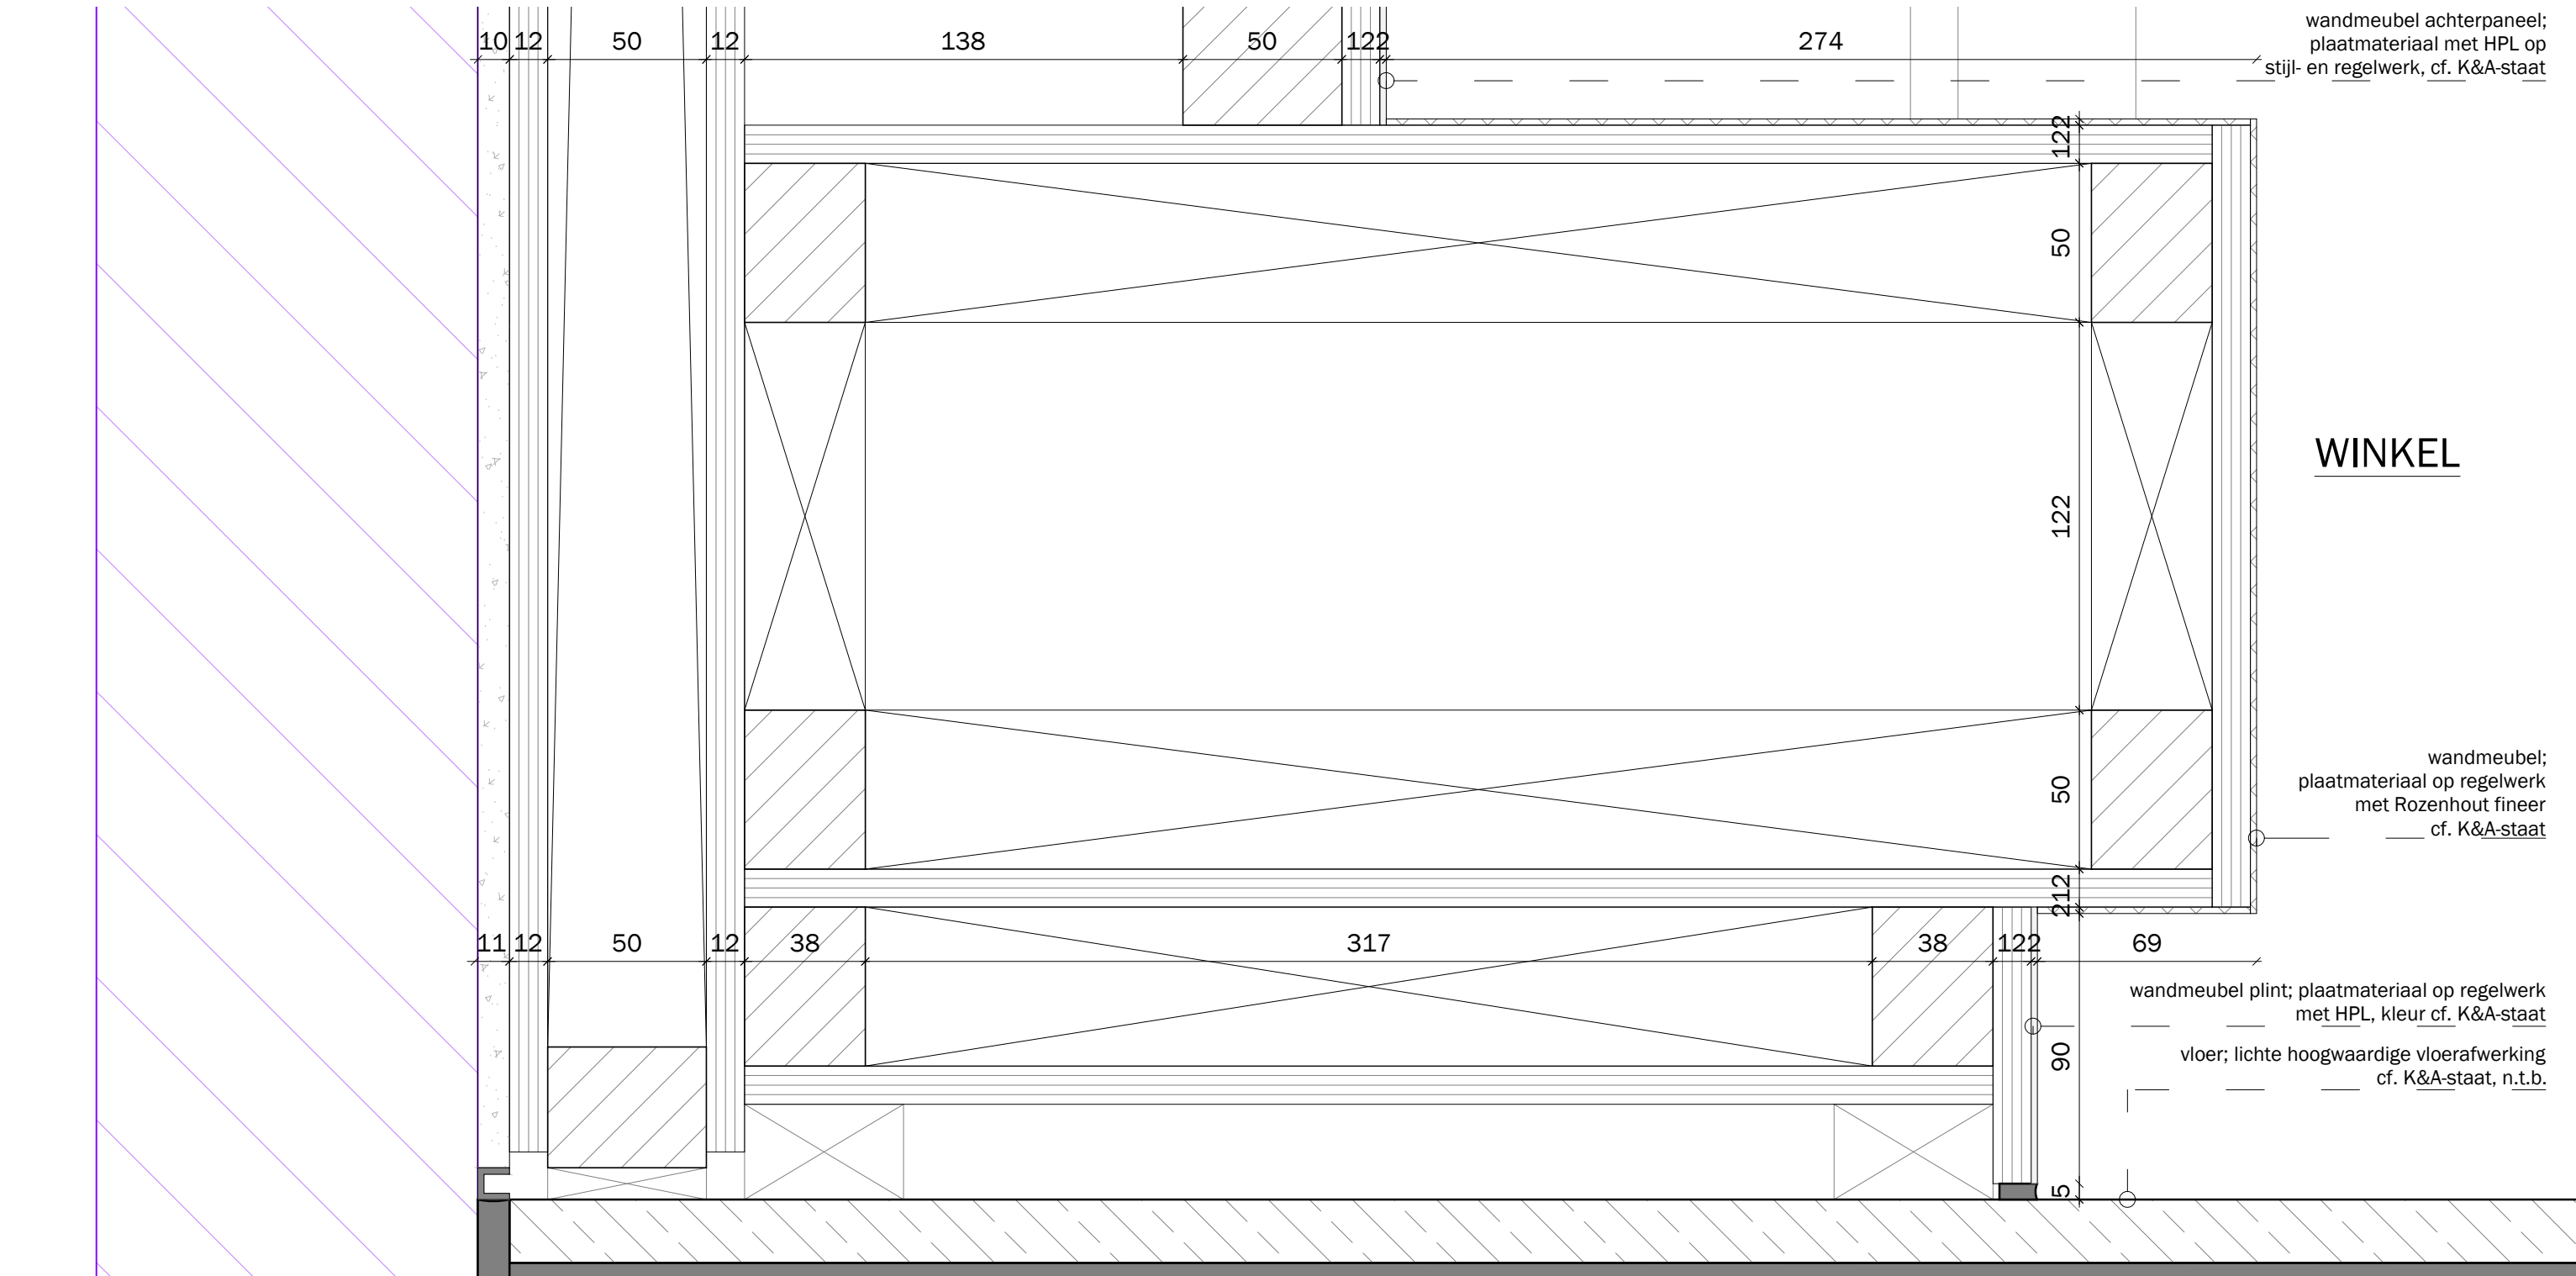


|                                      |                                                      |                                      |                         |                |                |                      |                           |                      |
|--------------------------------------|------------------------------------------------------|--------------------------------------|-------------------------|----------------|----------------|----------------------|---------------------------|----------------------|
| project:<br>Lijnbaan 92<br>Rotterdam | opdrachtgever:<br>R.J.B. Netherlands BV<br>Amsterdam | onderwerp:<br>OMV<br>Principedetails | projectnummer:<br>19029 | formaat:<br>A3 | schaal:<br>1:2 | datum:<br>08.01.2021 | tekeningnummer:<br>D0.900 | detailnummer:<br>d14 |
|--------------------------------------|------------------------------------------------------|--------------------------------------|-------------------------|----------------|----------------|----------------------|---------------------------|----------------------|



WINKEL

bestaande winkel scheidende wand  
gestuud en geverfd, kleur cf. K&A-staat

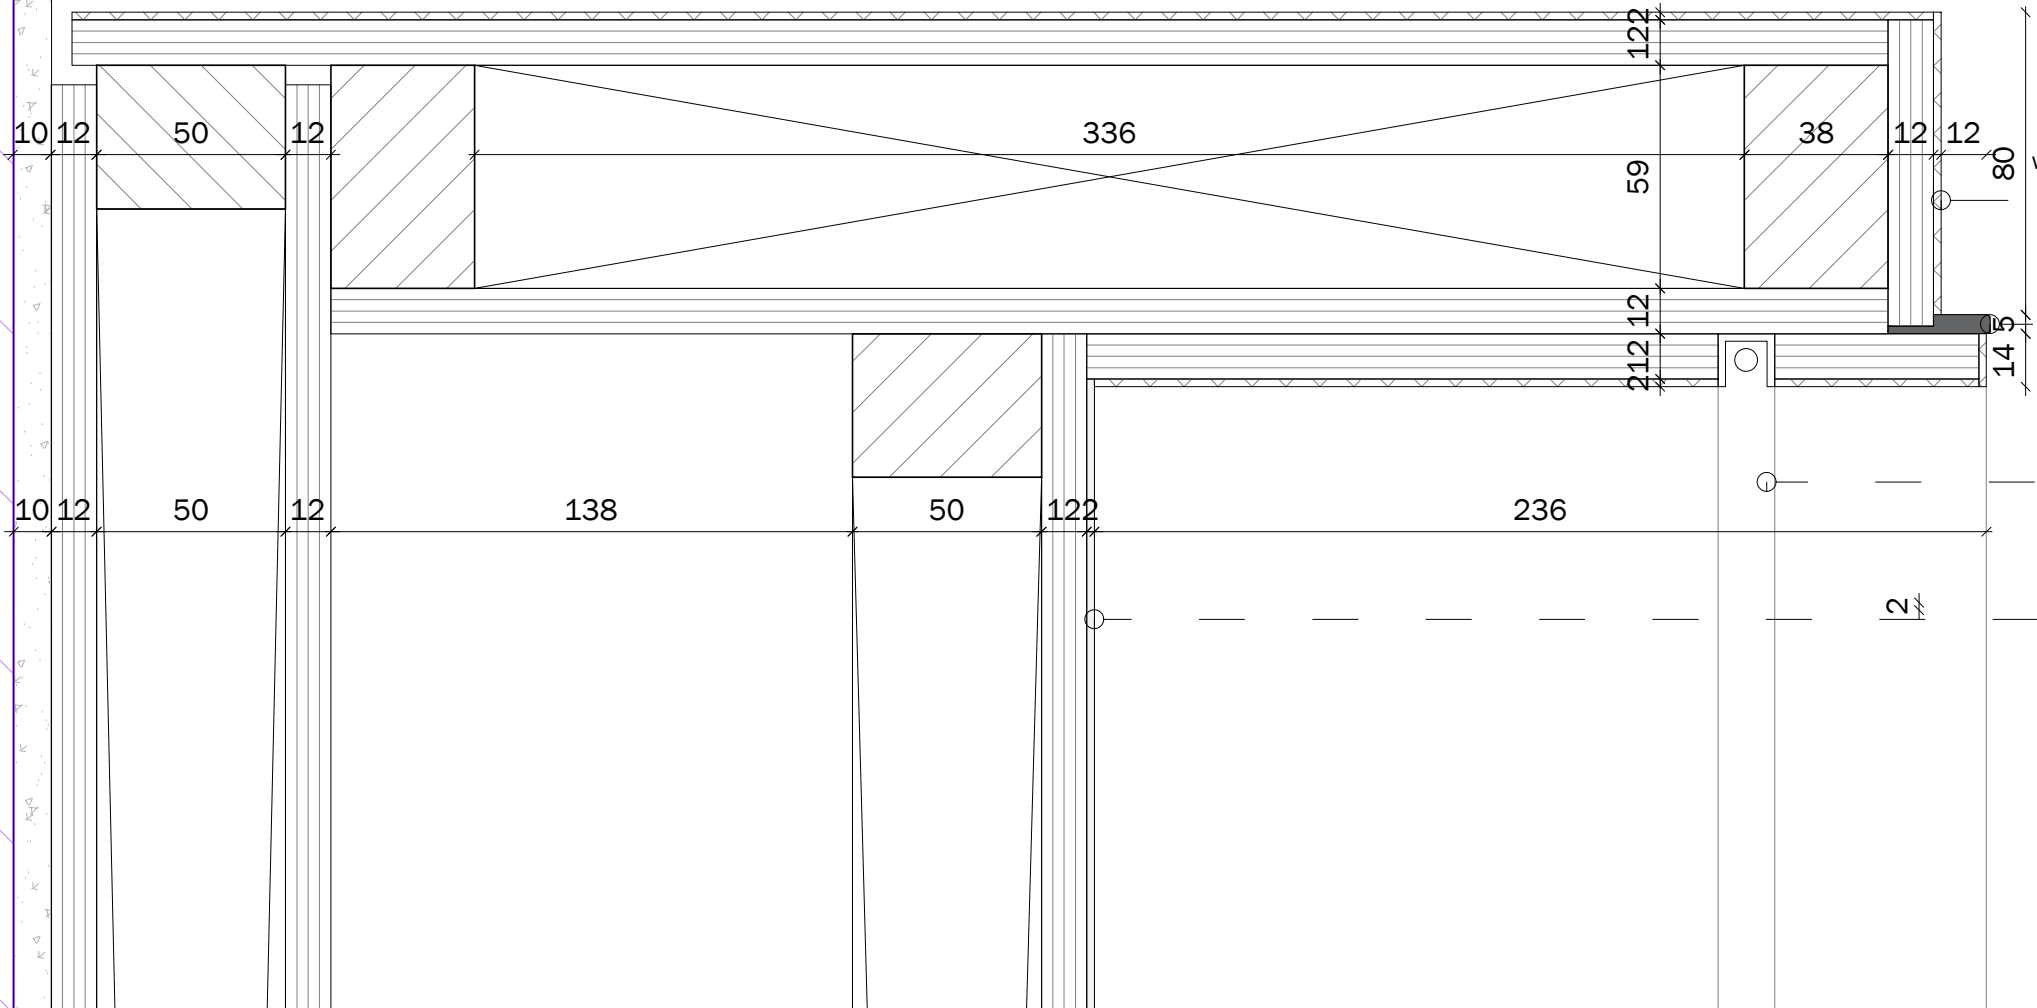


wandmeubel; plaatmateriaal op regelwerk  
met Rozenhout fineer cf. K&A-staat

wandmeubel;  
messing accenten cf. K&A-staat

wandmeubel;  
geïntegreerde LED strip

wandmeubel achterpaneel;  
plaatmateriaal met HPL op  
stijl- en regelwerk, cf. K&A-staat


|                                      |                                                      |                                      |                         |                |                |                      |                           |                      |
|--------------------------------------|------------------------------------------------------|--------------------------------------|-------------------------|----------------|----------------|----------------------|---------------------------|----------------------|
| project:<br>Lijnbaan 92<br>Rotterdam | opdrachtgever:<br>R.J.B. Netherlands BV<br>Amsterdam | onderwerp:<br>OMV<br>Principedetails | projectnummer:<br>19029 | formaat:<br>A3 | schaal:<br>1:2 | datum:<br>08.01.2021 | tekeningnummer:<br>D0.900 | detailnummer:<br>d15 |
|--------------------------------------|------------------------------------------------------|--------------------------------------|-------------------------|----------------|----------------|----------------------|---------------------------|----------------------|

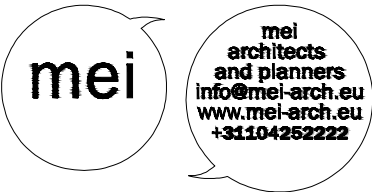

## WINKEL

bestaande winkel scheidende wand

gestud en geverfd, kleur cf. K&A-staat

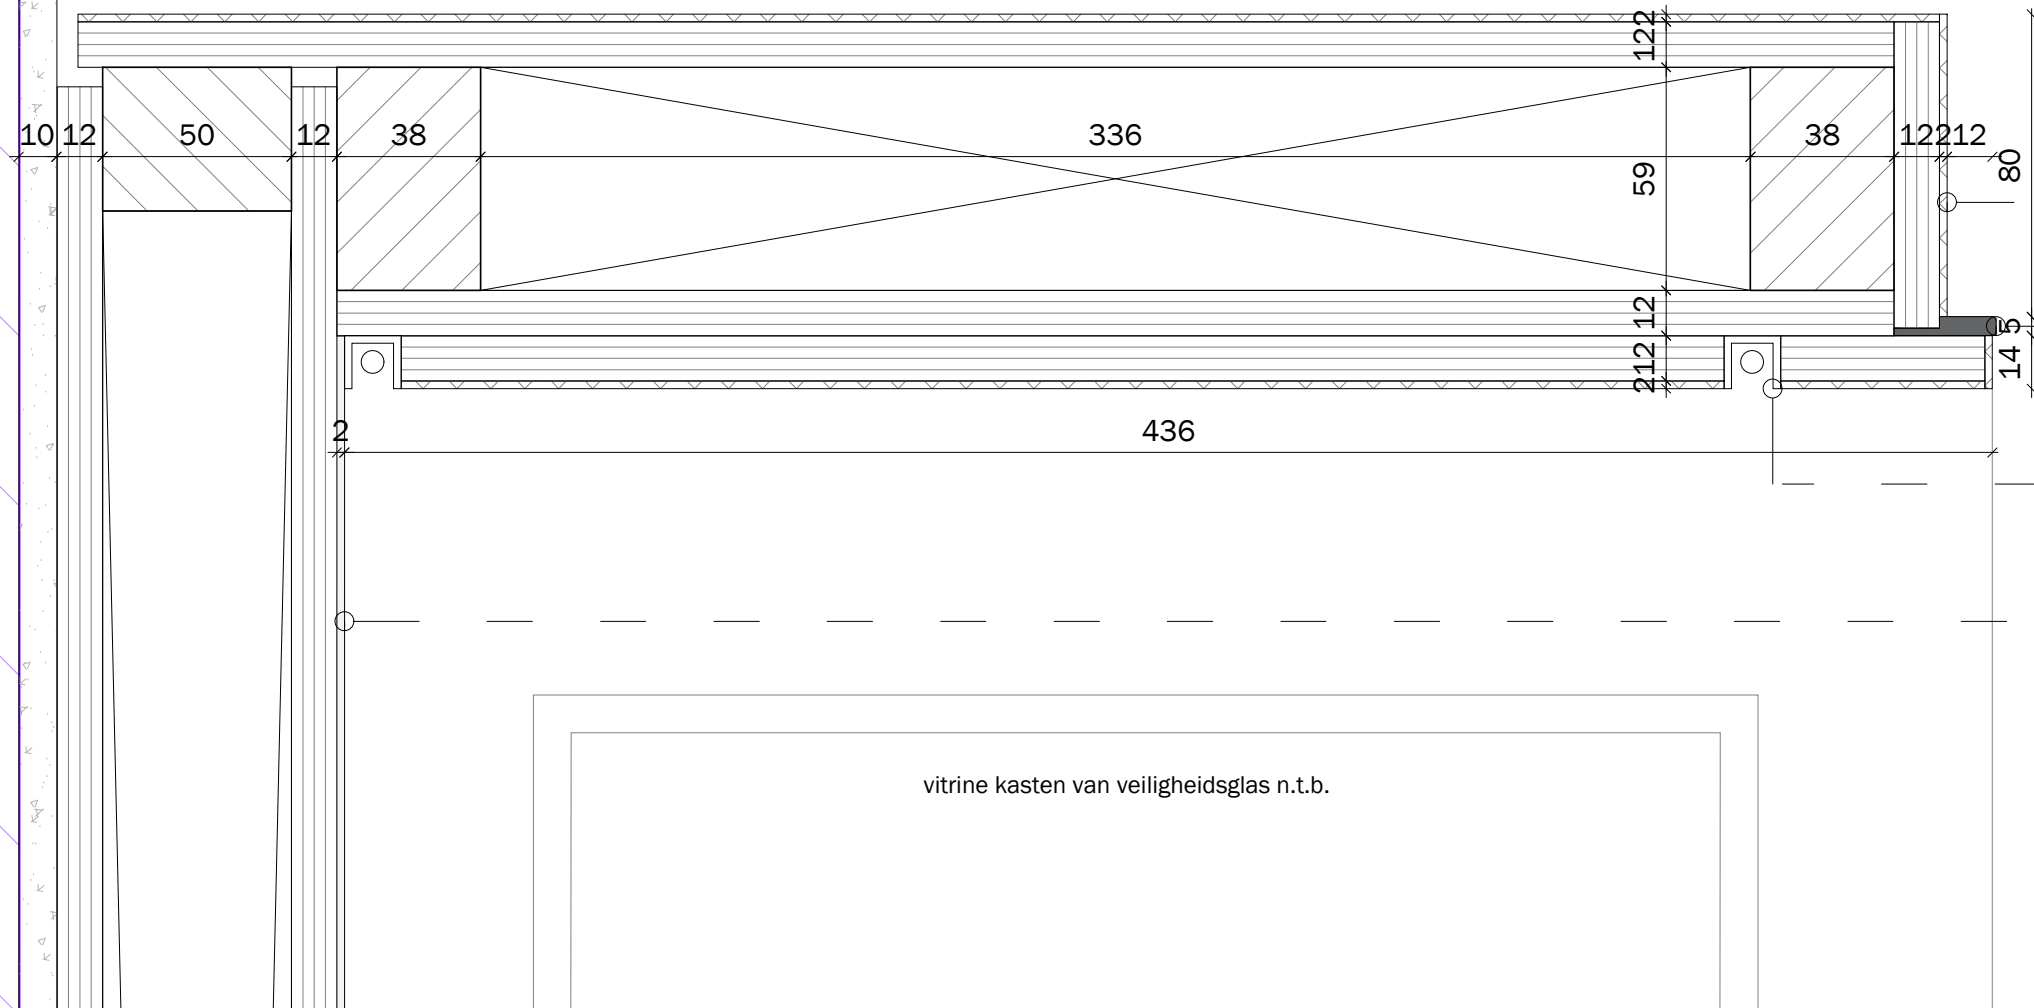

wandmeubel; plaatmateriaal op regelwerk  
met Rozenhout finer c. K&A-staat

wandmeubel;  
messing accenten cf. K&A-staat

wandmeubel;  
geïntegreerde LED strip


wandmeubel achterpaneel;  
plaatmateriaal met HPL op  
stijl- en regelwerk, cf. K&A-staat

vitrine kasten van veiligheidsglas n.t.b.

|                                      |                                                      |                                      |                         |                |                |                      |                           |                      |
|--------------------------------------|------------------------------------------------------|--------------------------------------|-------------------------|----------------|----------------|----------------------|---------------------------|----------------------|
| project:<br>Lijnbaan 92<br>Rotterdam | opdrachtgever:<br>R.J.B. Netherlands BV<br>Amsterdam | onderwerp:<br>OMV<br>Principedetails | projectnummer:<br>19029 | formaat:<br>A3 | schaal:<br>1:2 | datum:<br>08.01.2021 | tekeningnummer:<br>D0.900 | detailnummer:<br>d16 |
|--------------------------------------|------------------------------------------------------|--------------------------------------|-------------------------|----------------|----------------|----------------------|---------------------------|----------------------|






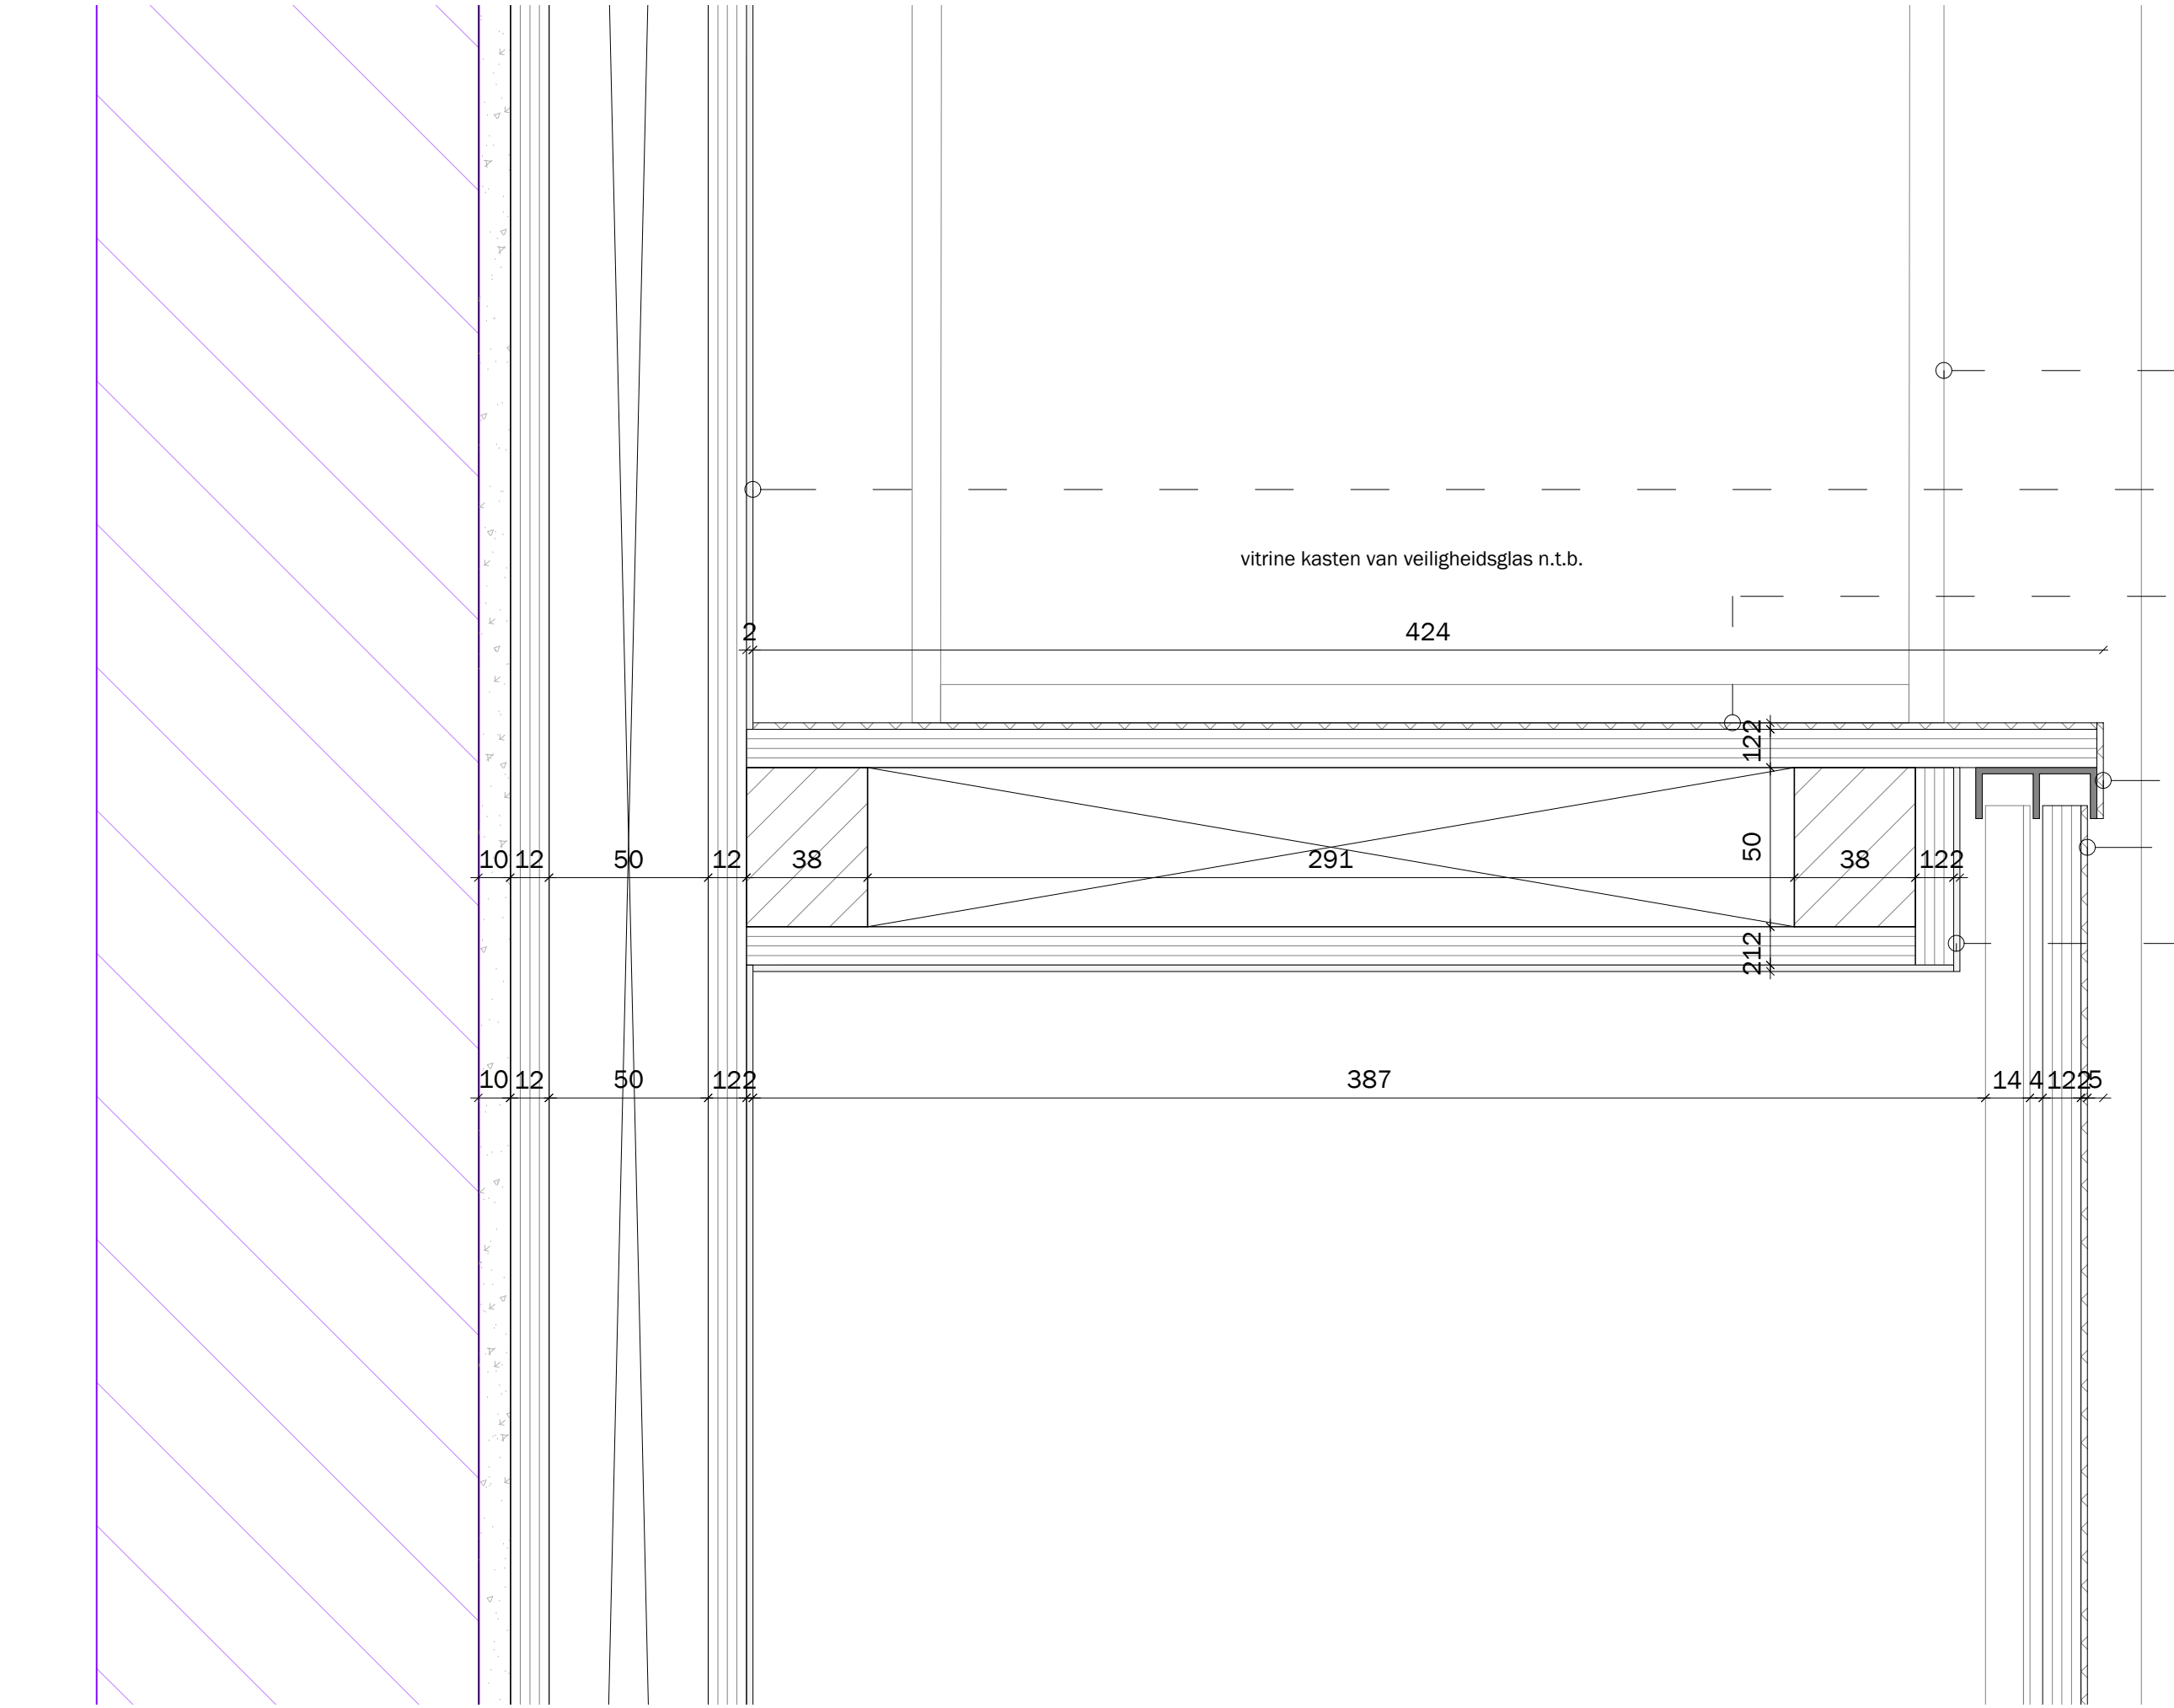


- wandmeubel;  
geïntegreerde LED strip
- wandmeubel achterpaneel;  
plaatmateriaal met HPL op  
stijl- en regelwerk, cf. K&A-staat
- wandmeubel; plaatmateriaal op regelwerk  
met Rozenhout fineer cf. K&A-staat
- wandmeubel; plaatmateriaal op regelwerk  
met Rozenhout fineer cf. K&A-staat
- schuifdeurtjes met Rozenhout fineer  
cf. K&A-staat
- wandmeubel binnenzijde dichte kasten;  
plaatmateriaal met HPL op  
stijl- en regelwerk, cf. K&A-staat

WINKEL

|                                      |                                                      |                                      |                         |                |                |                      |                           |                      |
|--------------------------------------|------------------------------------------------------|--------------------------------------|-------------------------|----------------|----------------|----------------------|---------------------------|----------------------|
| project:<br>Lijnbaan 92<br>Rotterdam | opdrachtgever:<br>R.J.B. Netherlands BV<br>Amsterdam | onderwerp:<br>OMV<br>Principedetails | projectnummer:<br>19029 | formaat:<br>A3 | schaal:<br>1:2 | datum:<br>08.01.2021 | tekeningnummer:<br>D0.900 | detailnummer:<br>d17 |
|--------------------------------------|------------------------------------------------------|--------------------------------------|-------------------------|----------------|----------------|----------------------|---------------------------|----------------------|

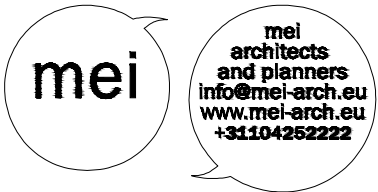

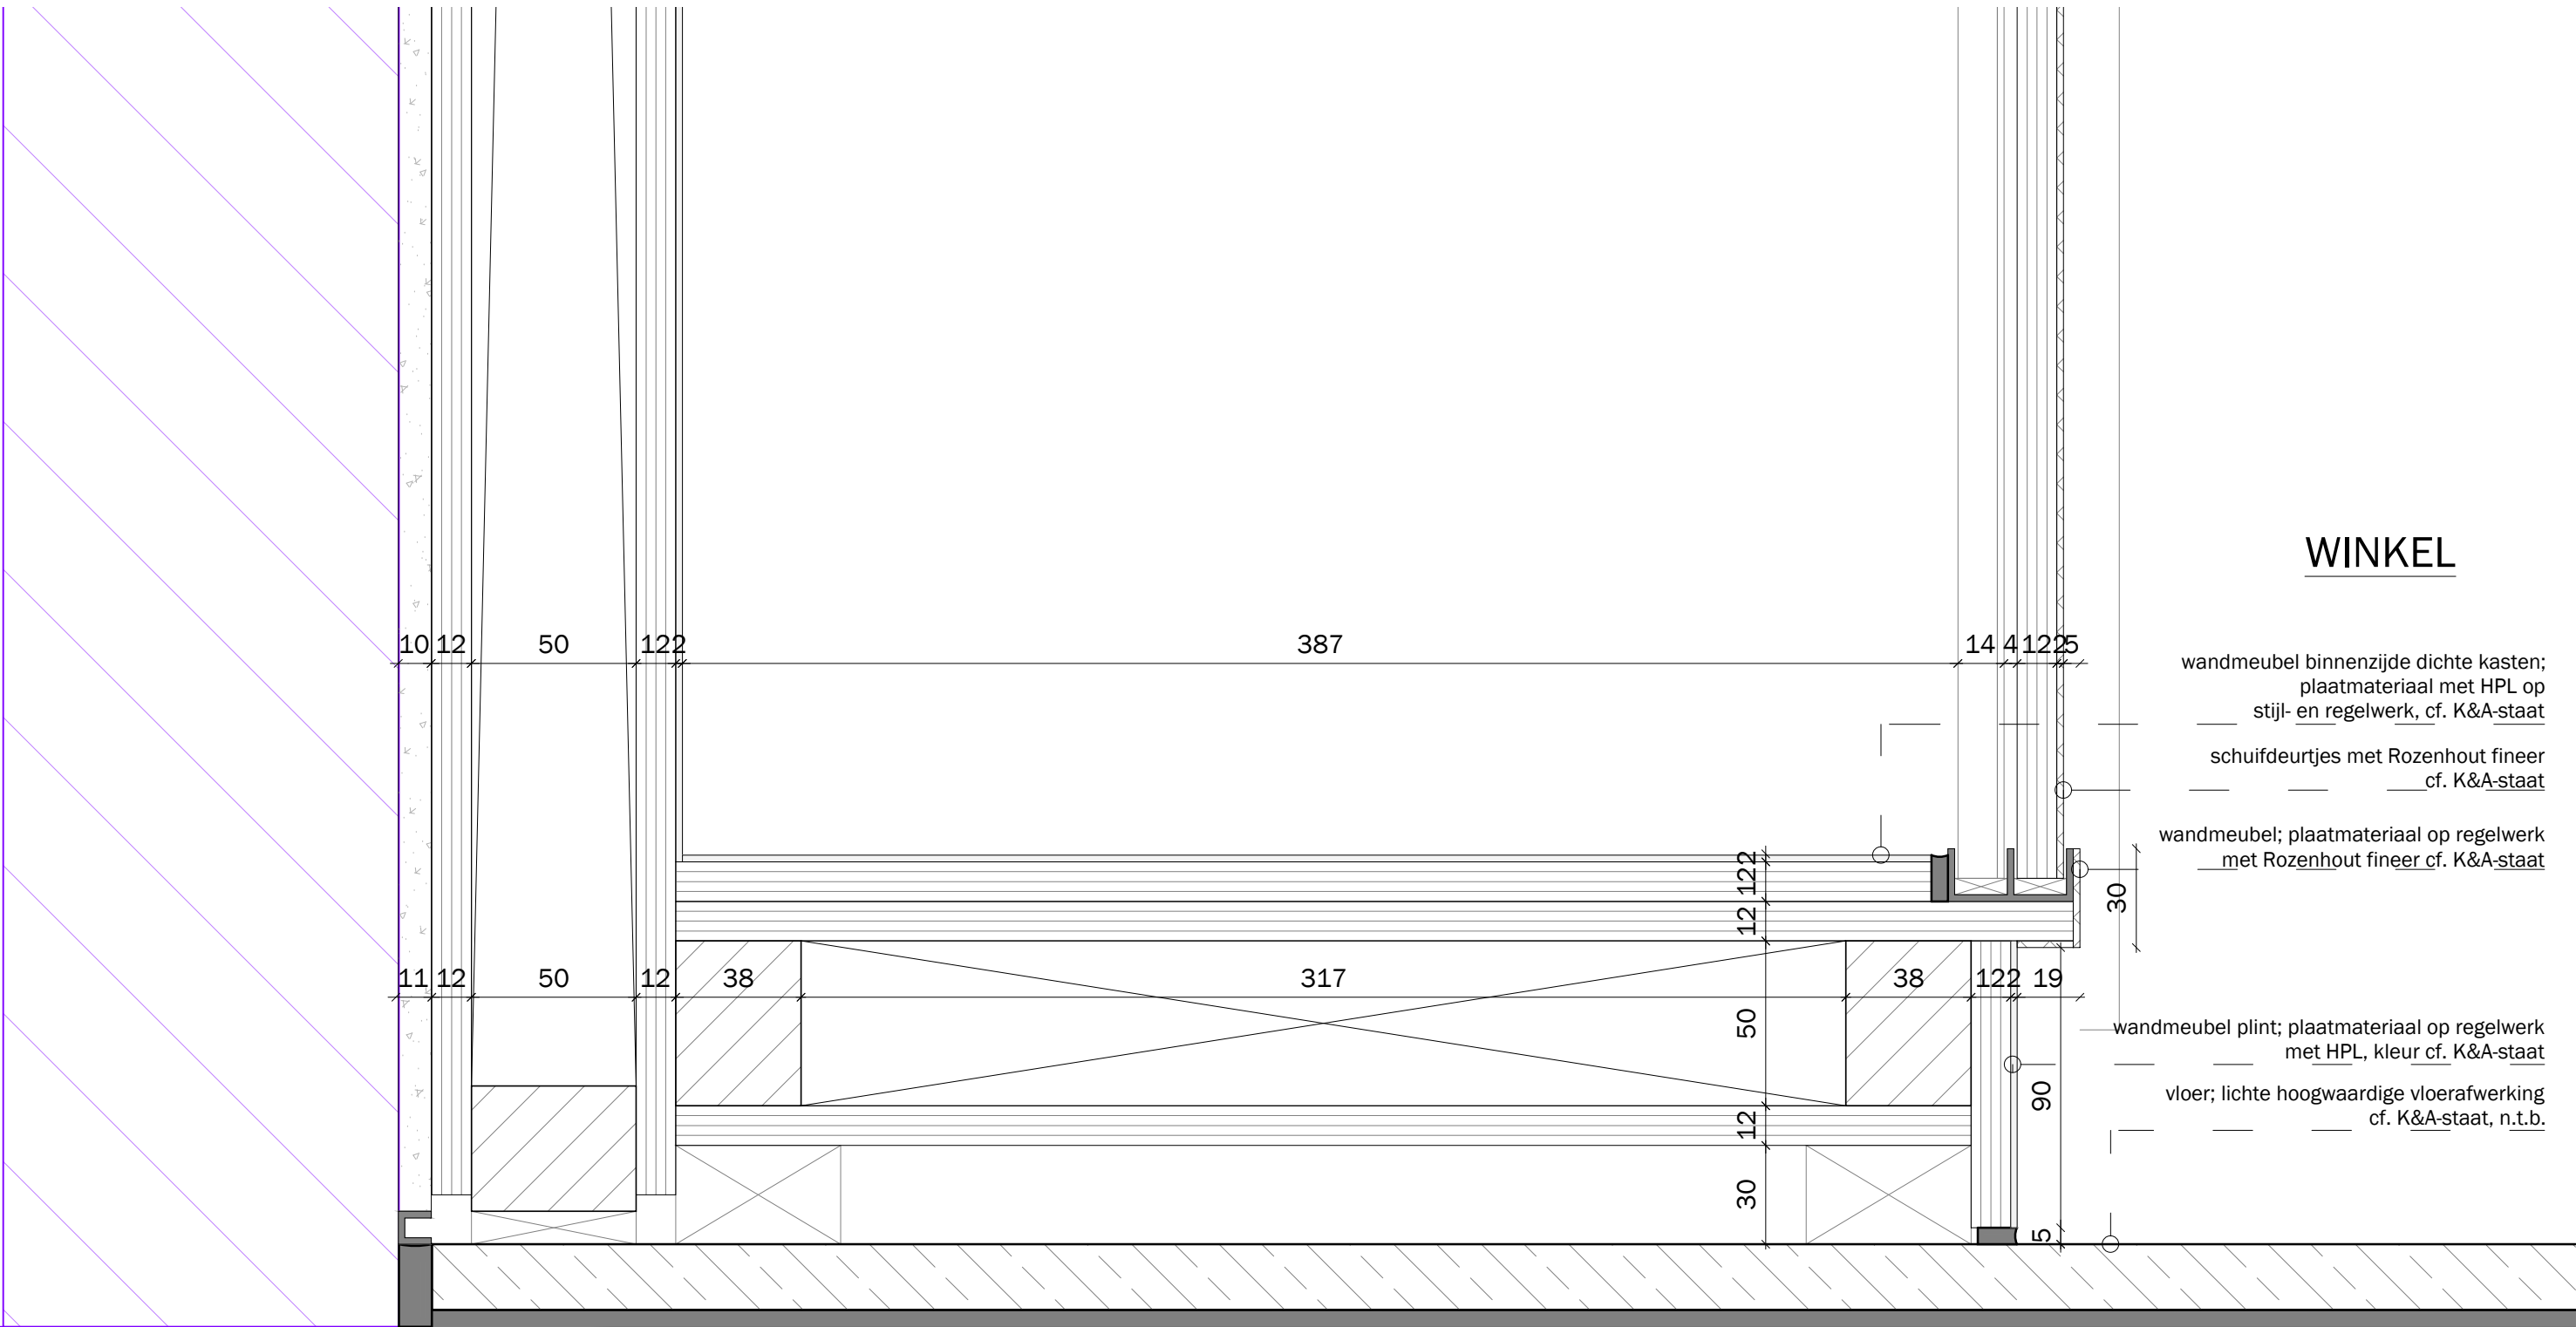

WINKEL

wandmeubel binnenzijde dichte kasten;  
plaatmateriaal met HPL op  
stijl- en regelwerk, cf. K&A-staat  
schuifdeurtjes met Rozenhout fineer  
cf. K&A-staat

wandmeubel; plaatmateriaal op regelwerk  
met Rozenhout fineer cf. K&A-staat

wandmeubel plint; plaatmateriaal op regelwerk  
met HPL, kleur cf. K&A-staat

vloer; lichte hoogwaardige vloerafwerking  
cf. K&A-staat, n.t.b.


|                                      |                                                      |                                      |                         |                |                |                      |                           |                      |
|--------------------------------------|------------------------------------------------------|--------------------------------------|-------------------------|----------------|----------------|----------------------|---------------------------|----------------------|
| project:<br>Lijnbaan 92<br>Rotterdam | opdrachtgever:<br>R.J.B. Netherlands BV<br>Amsterdam | onderwerp:<br>OMV<br>Principedetails | projectnummer:<br>19029 | formaat:<br>A3 | schaal:<br>1:2 | datum:<br>08.01.2021 | tekeningnummer:<br>D0.900 | detailnummer:<br>d18 |
|--------------------------------------|------------------------------------------------------|--------------------------------------|-------------------------|----------------|----------------|----------------------|---------------------------|----------------------|



WINKEL

bestaande winkel scheidende wand  
gestuud en geverfd, kleur cf. K&A-staat


wandmeubel; plaatmateriaal op regelwerk  
met Rozenhout fineer, cf. K&A-staat

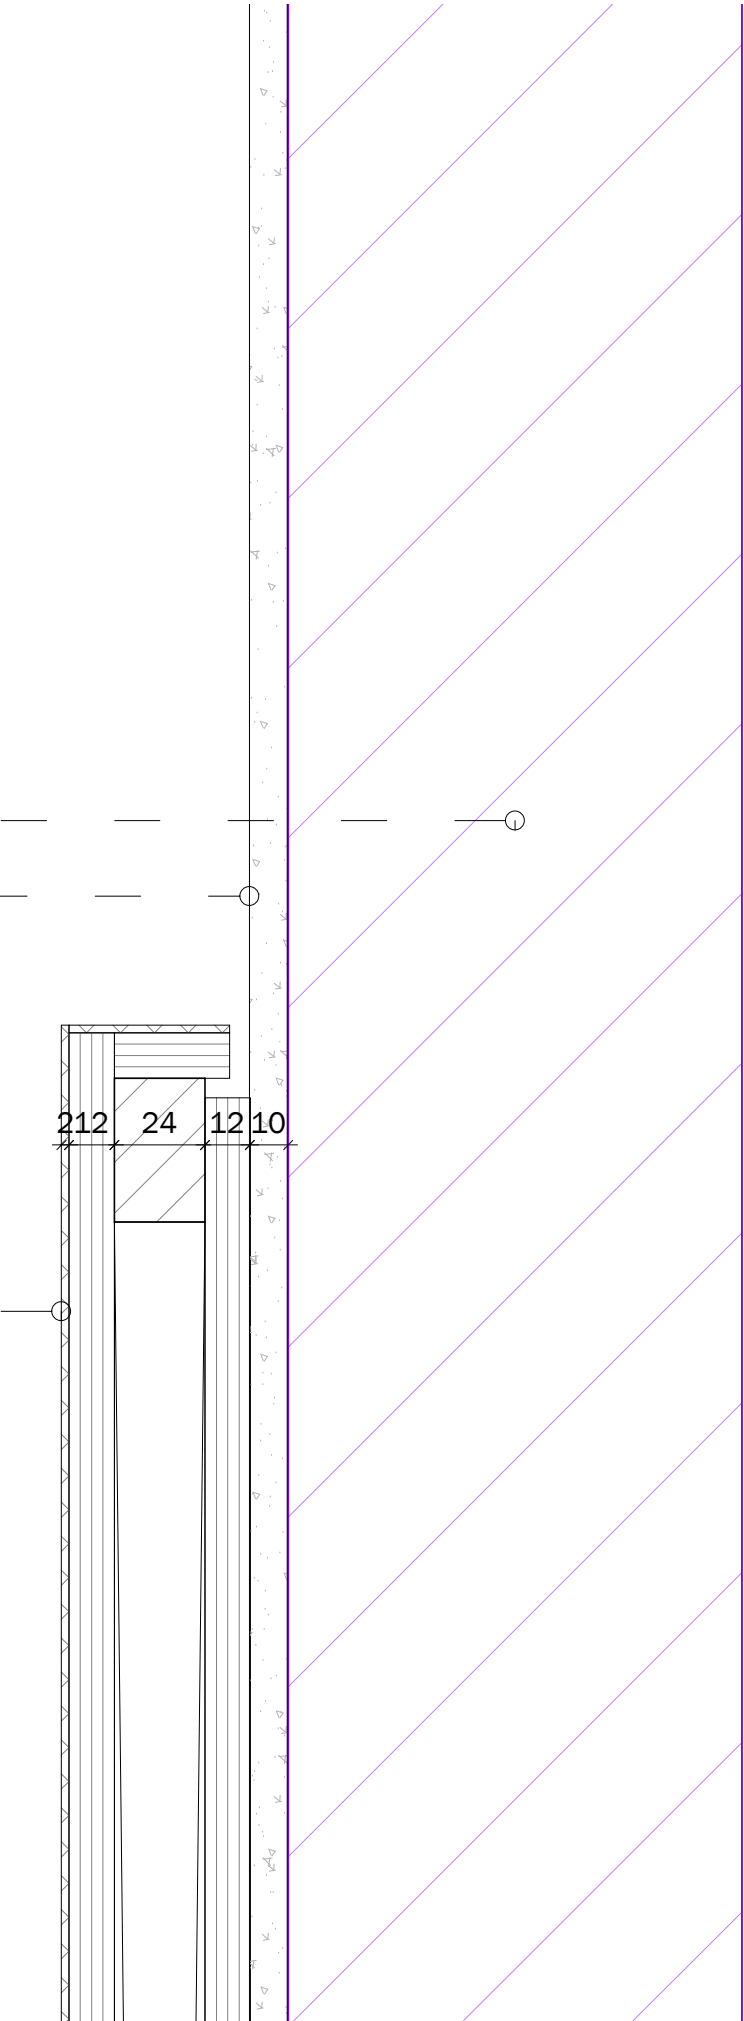


WINKEL

bestaande winkel scheidende wand  
gestuud en geverfd, kleur cf. K&A-staat  
wandmeubel; plaatmateriaal op regelwerk  
met Rozenhout fineer, cf. K&A-staat


wandmeubel plint; plaatmateriaal op regelwerk  
met HPL, cf. K&A-staat  
vloer; lichte hoogwaardige vloerafwerking  
cf. K&A-staat, n.t.b.

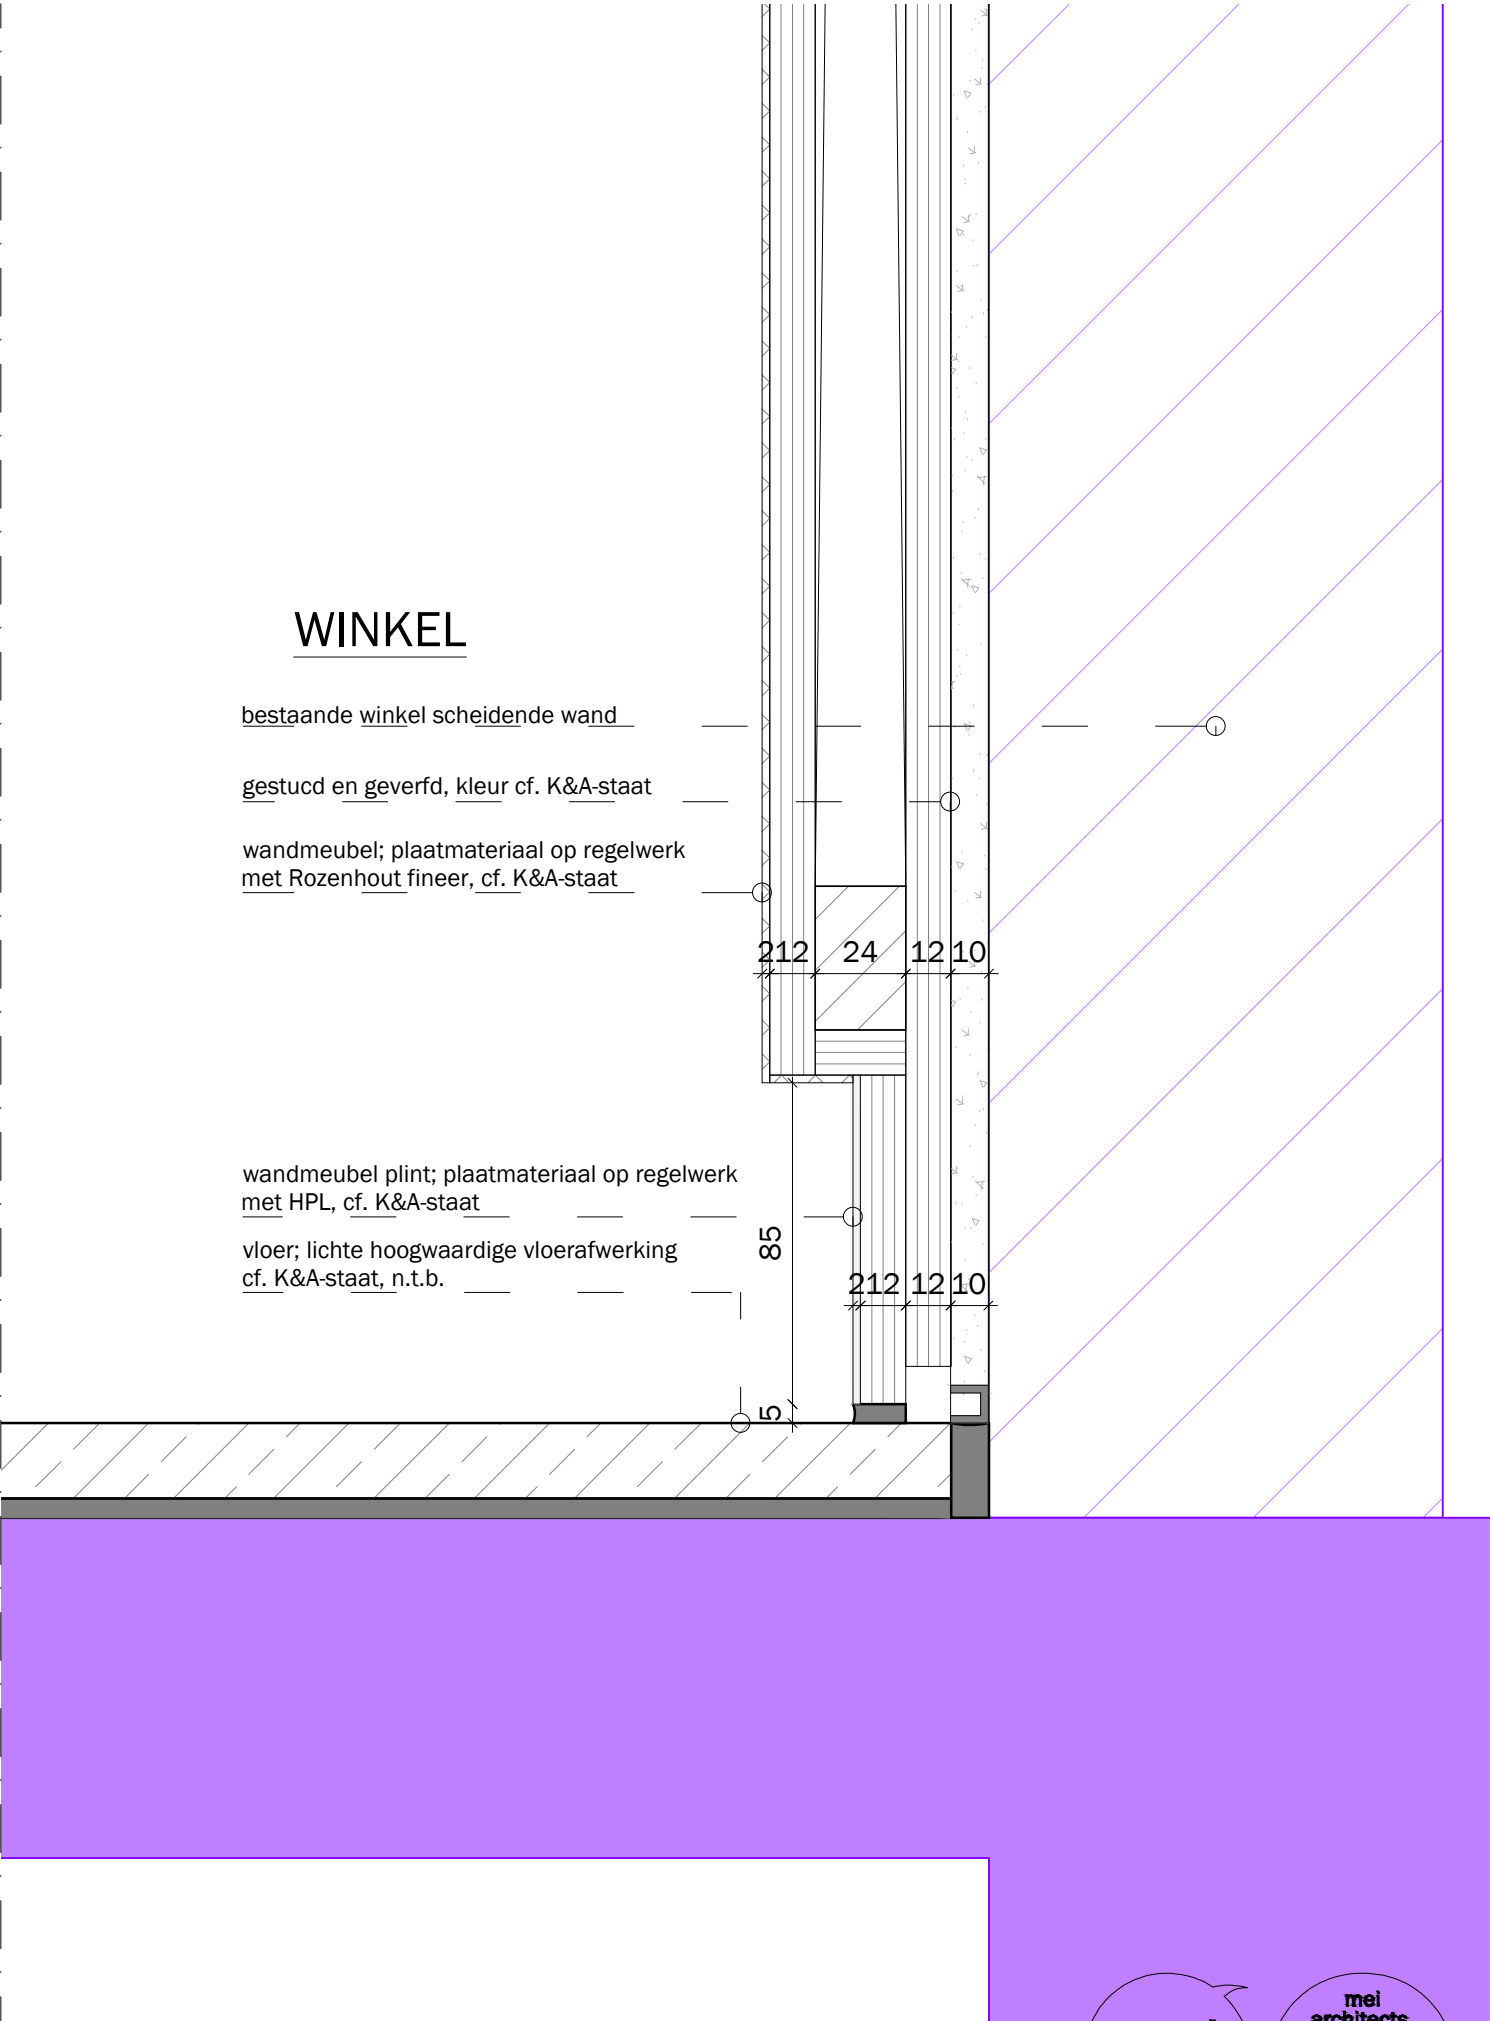

|                                      |                                                      |                                      |                         |                |                |                      |                           |                      |
|--------------------------------------|------------------------------------------------------|--------------------------------------|-------------------------|----------------|----------------|----------------------|---------------------------|----------------------|
| project:<br>Lijnbaan 92<br>Rotterdam | opdrachtgever:<br>R.J.B. Netherlands BV<br>Amsterdam | onderwerp:<br>OMV<br>Principedetails | projectnummer:<br>19029 | formaat:<br>A3 | schaal:<br>1:2 | datum:<br>08.01.2021 | tekeningnummer:<br>D0.900 | detailnummer:<br>d19 |
|--------------------------------------|------------------------------------------------------|--------------------------------------|-------------------------|----------------|----------------|----------------------|---------------------------|----------------------|

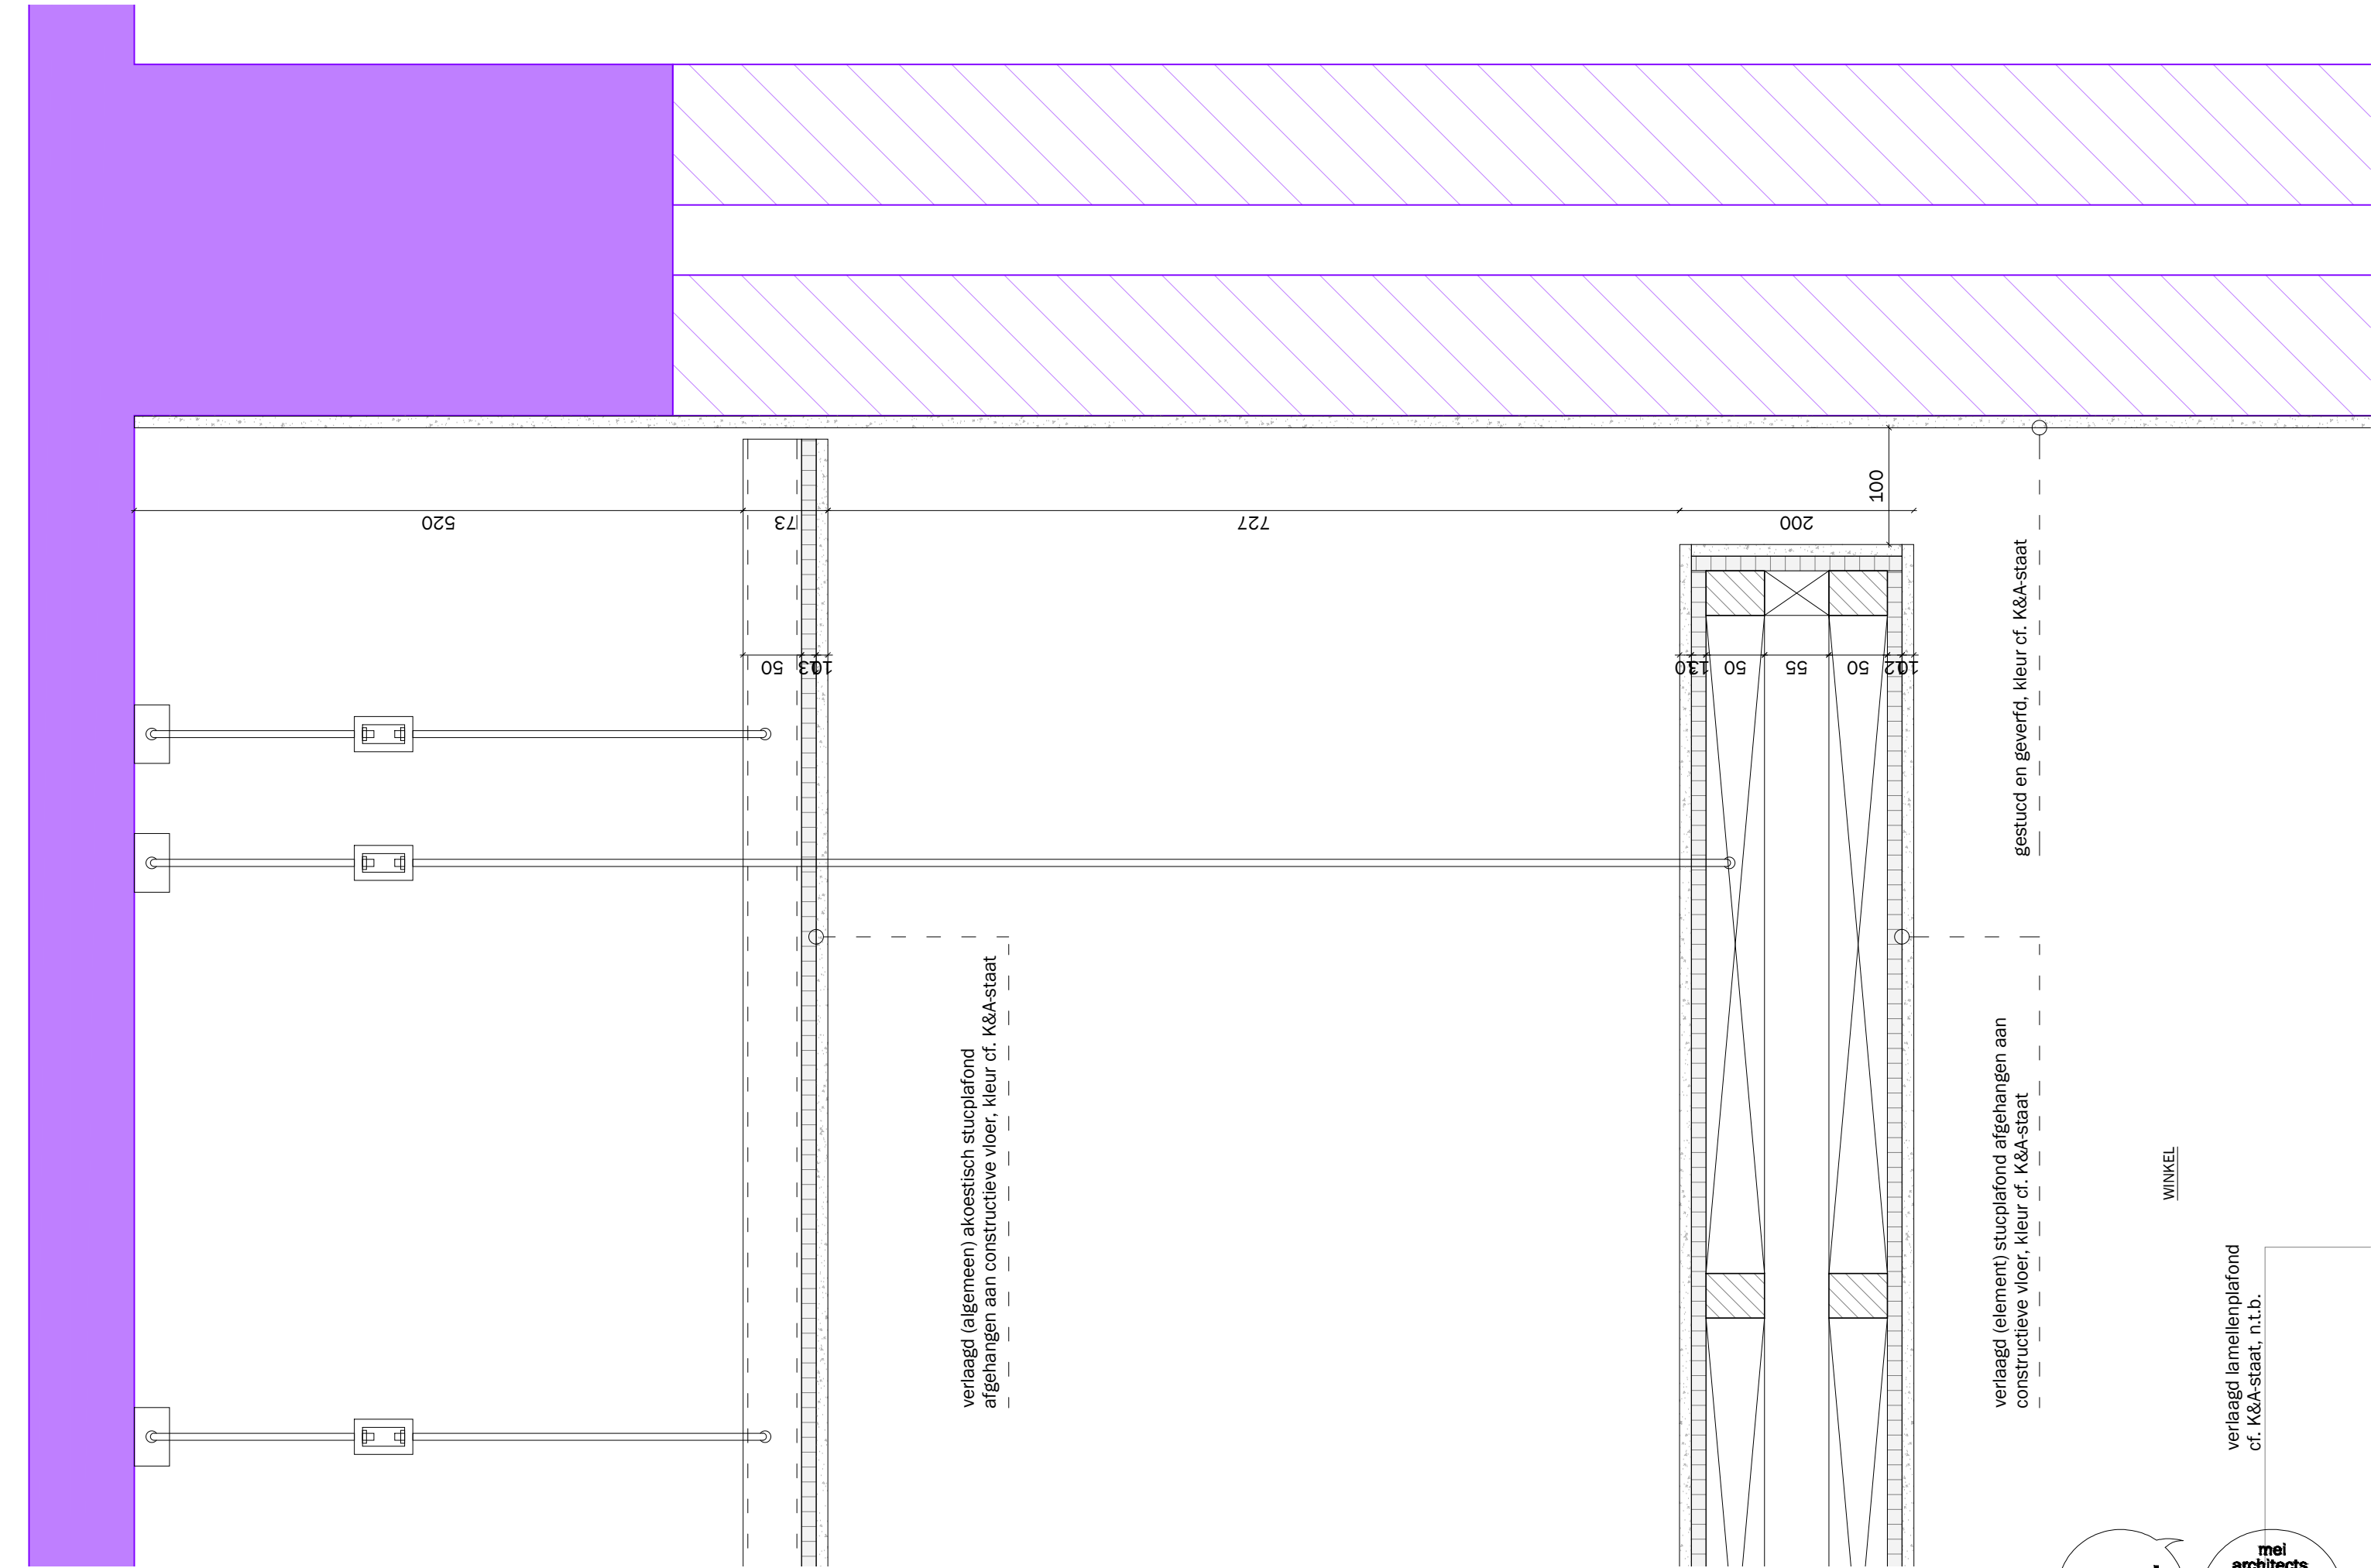

|                                      |                                                      |                                      |                         |                |                |                      |                           |                      |
|--------------------------------------|------------------------------------------------------|--------------------------------------|-------------------------|----------------|----------------|----------------------|---------------------------|----------------------|
| project:<br>Lijnbaan 92<br>Rotterdam | opdrachtgever:<br>R.J.B. Netherlands BV<br>Amsterdam | onderwerp:<br>OMV<br>Principedetails | projectnummer:<br>19029 | formaat:<br>A3 | schaal:<br>1:5 | datum:<br>08.01.2021 | tekeningnummer:<br>D0.900 | detailnummer:<br>d20 |
|--------------------------------------|------------------------------------------------------|--------------------------------------|-------------------------|----------------|----------------|----------------------|---------------------------|----------------------|

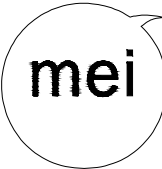

verlaagd lamellenplafond  
cf. K&A-staat, n.t.b.

mei  
architects  
and planners  
info@mei-arch.eu  
www.mei-arch.eu  
+31104252222