


Doorsnede rondlopende grondwal e.d. bij waterbassin.

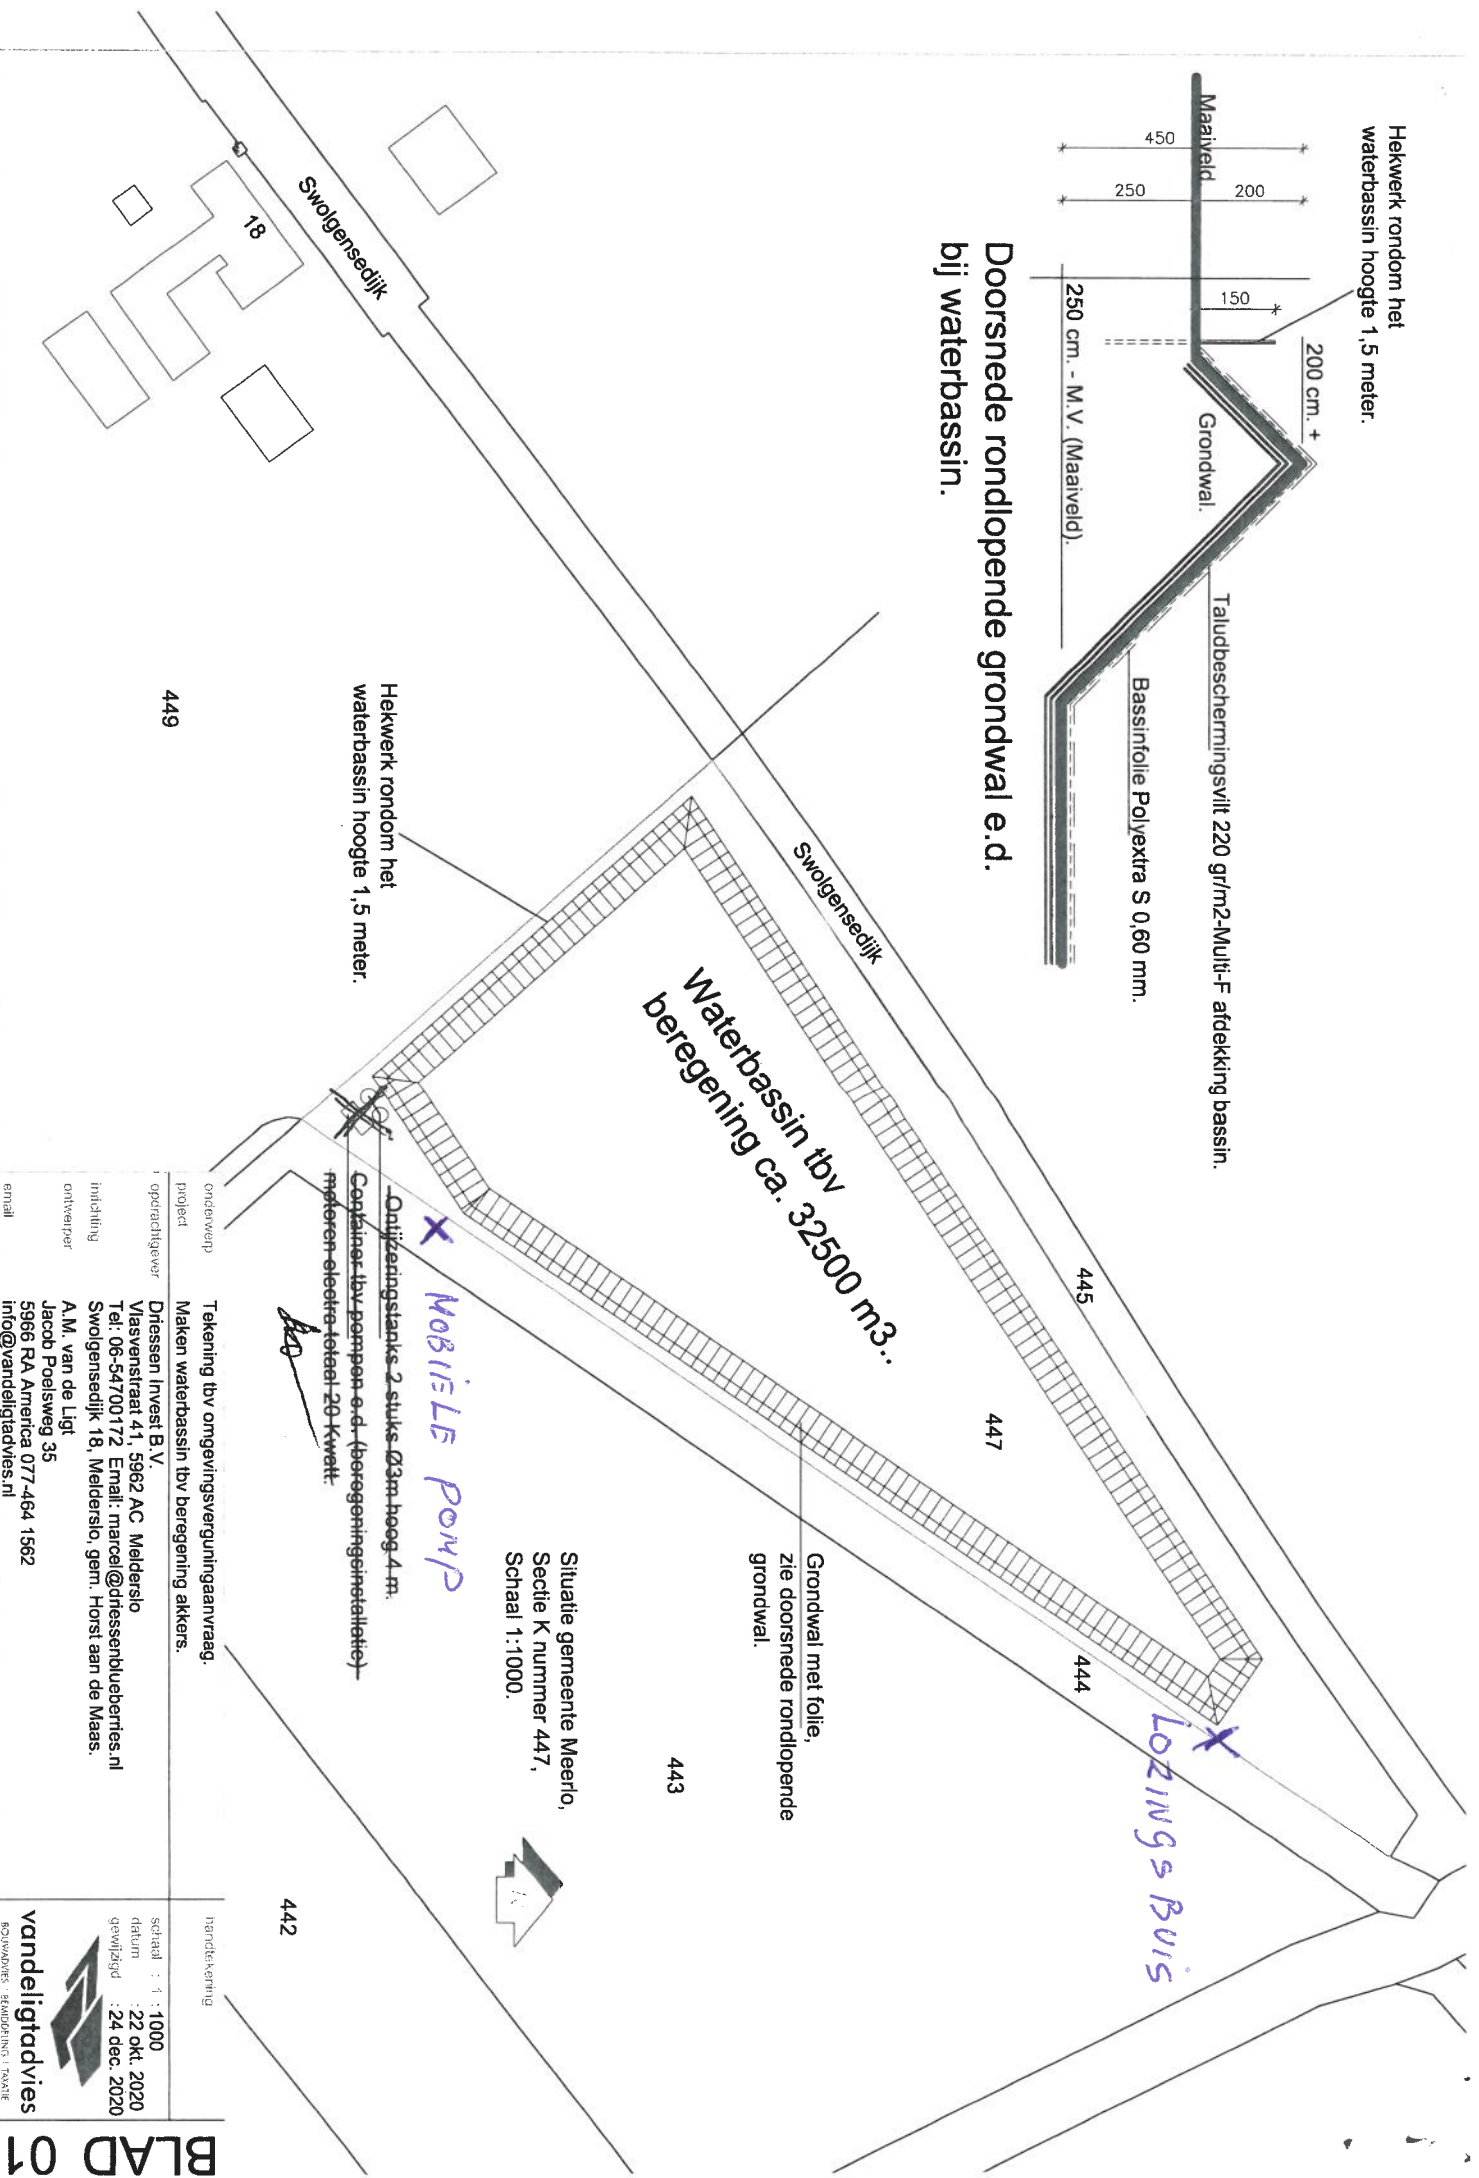

Hekwerk rondom het waterbassin hoogte 1,5 meter.

Hekwerk rondom het waterbassin hoogte 1,5 meter.

Waterbassin tbv beregening ca. 32500 m3...

NOBIELE POMP

LOZINGS BUIS

Ontzettingstank 2 stuks 0,3m hoog 4 m.
 Container tbv pompen e.d. (beregeningsinstallatie)
 motoren elektrische totaal 20 Kw met.

Situatie gemeente Maarlo,
 Sectie K nummer 447,
 Schaal 1:1.000.

Grondwal met folie,
 zie doorsnede rondlopende
 grondwal.

Tekening tbv omgevingsvergunningaanvraag.
 Maken waterbassin tbv beregening akkers.

opdrachtgever: Driessen Invest B.V.
 Vlasvenstraat 41, 5962 AC Melderslo
 Tel: 06-54700172 Email: marcel@driessenbluuberries.nl
 Swolgensedijk 18, Melderslo, gem. Horst aan de Maas.
 A.M. van de Ligt
 Jacob Poelsweg 35
 5966 RA America 077-464 1562
 info@vandeligtadvies.nl

handtekening
 schaal : 1 : 1000
 datum : 22 okt. 2020
 gewijzigd : 24 dec. 2020