



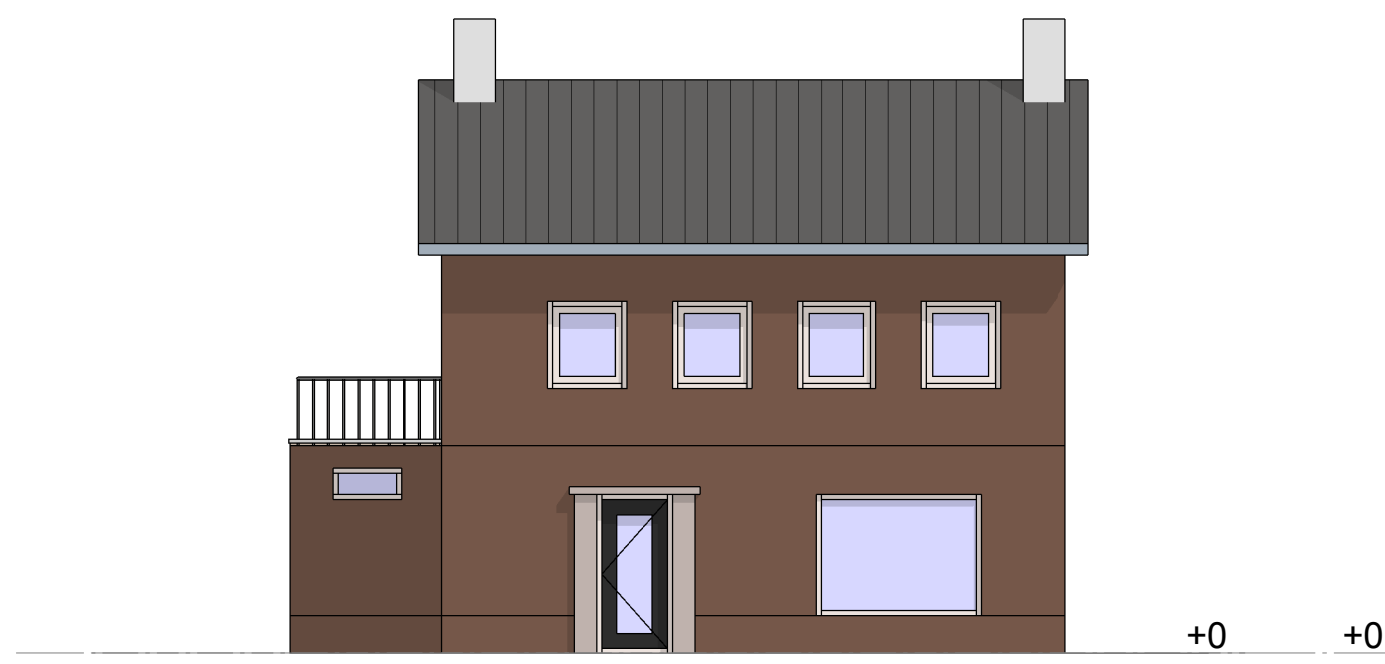

Voorgevel Bestaand

1 : 100

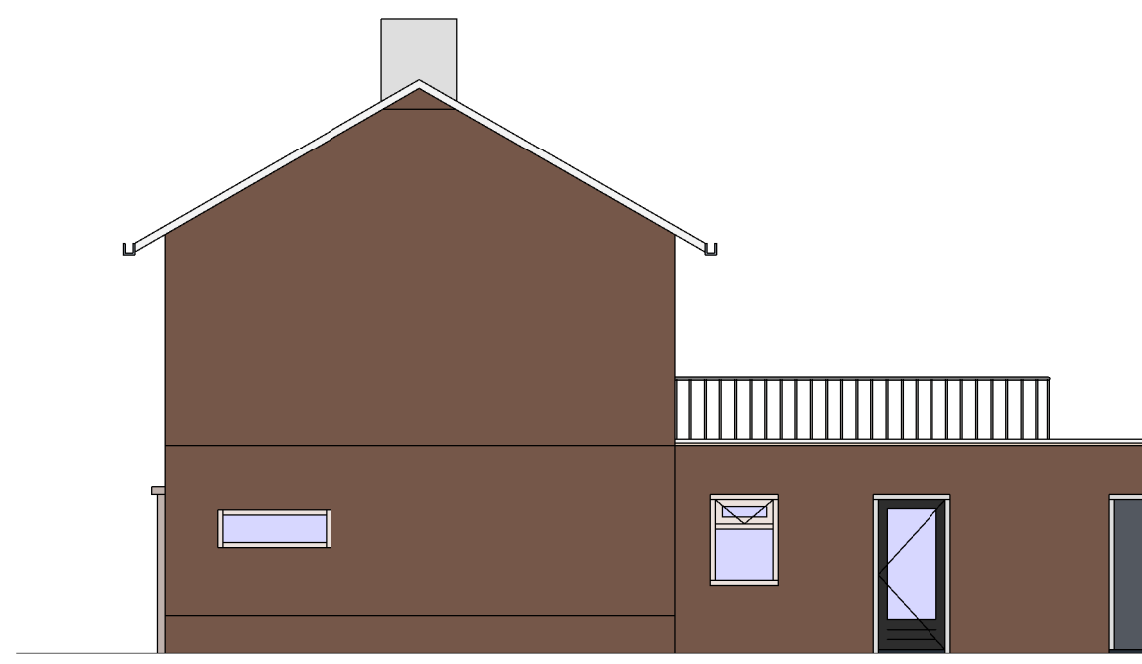

Rechtergevel Bestaand

1 : 100



Achtergevel Bestaand


1 : 100



Foto bestaand straatbeeld




Foto bestaande voorgevel

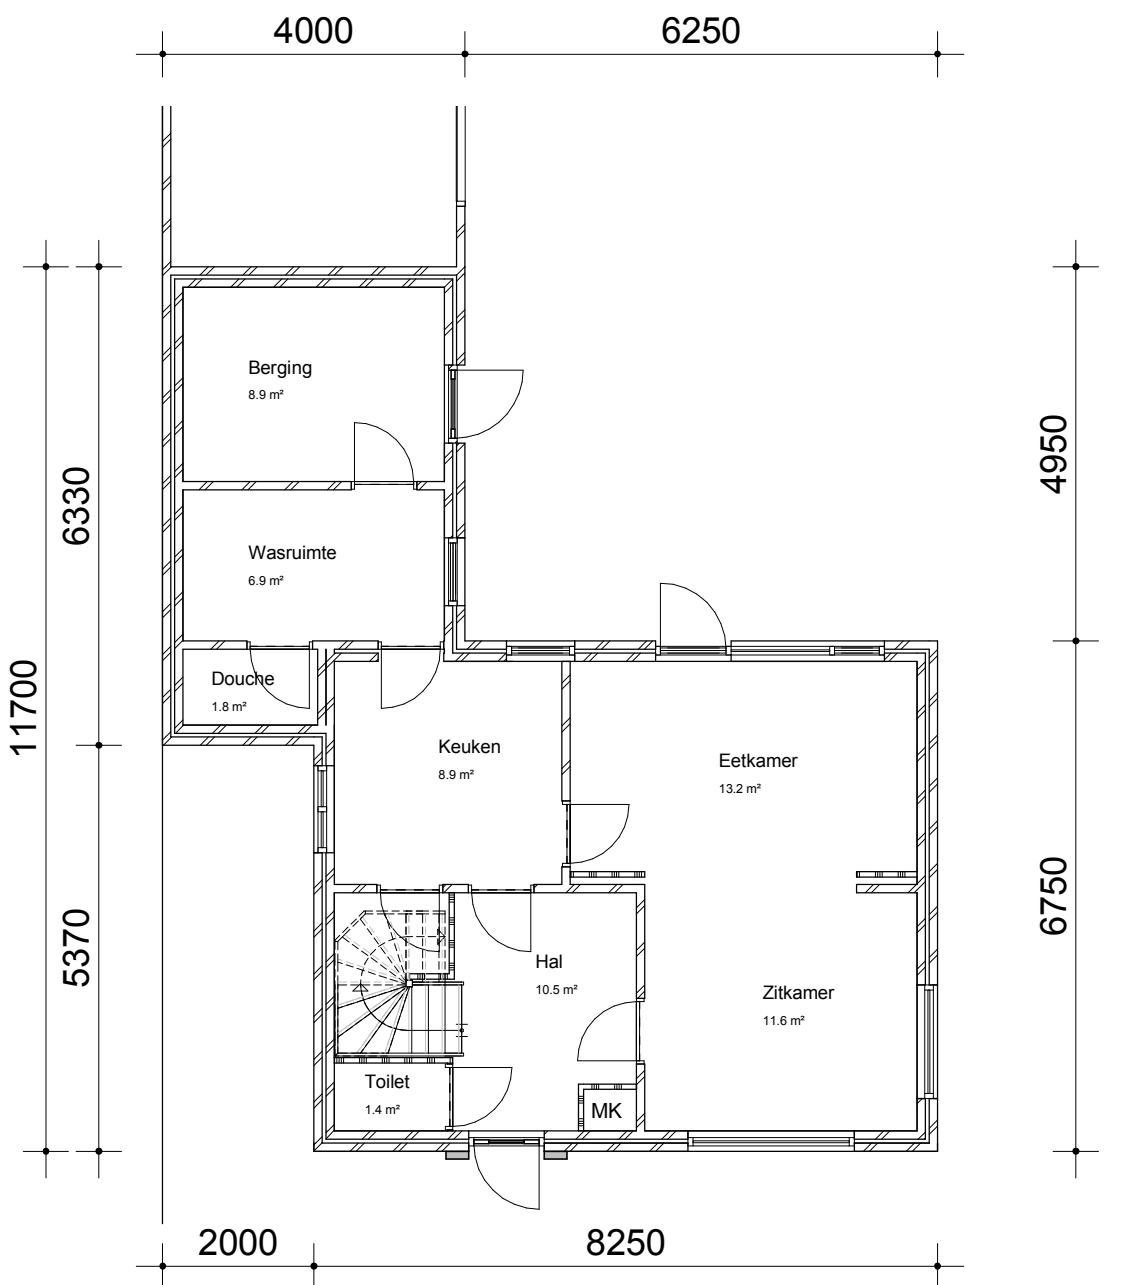


Begane grond Bestaand

1 : 100

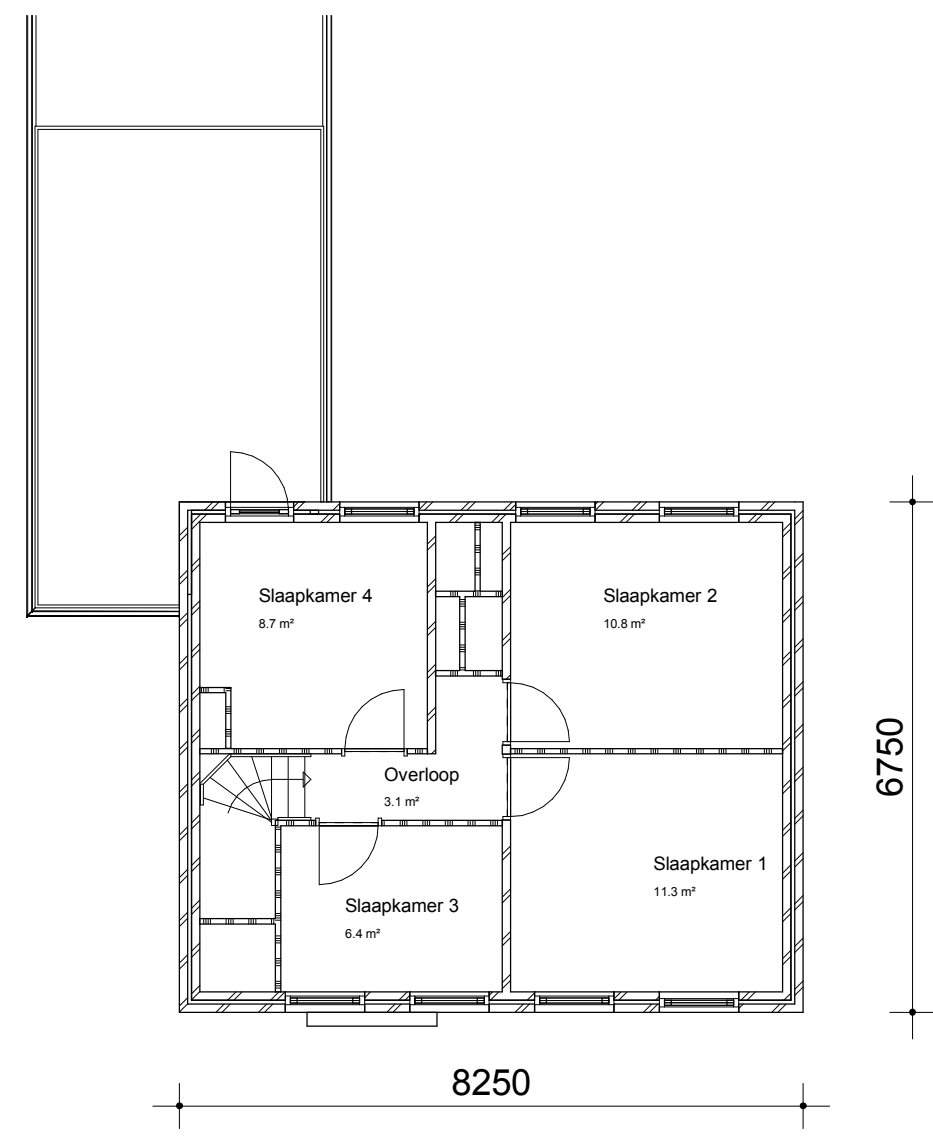

Eerste verdieping Bestaand


1 : 100

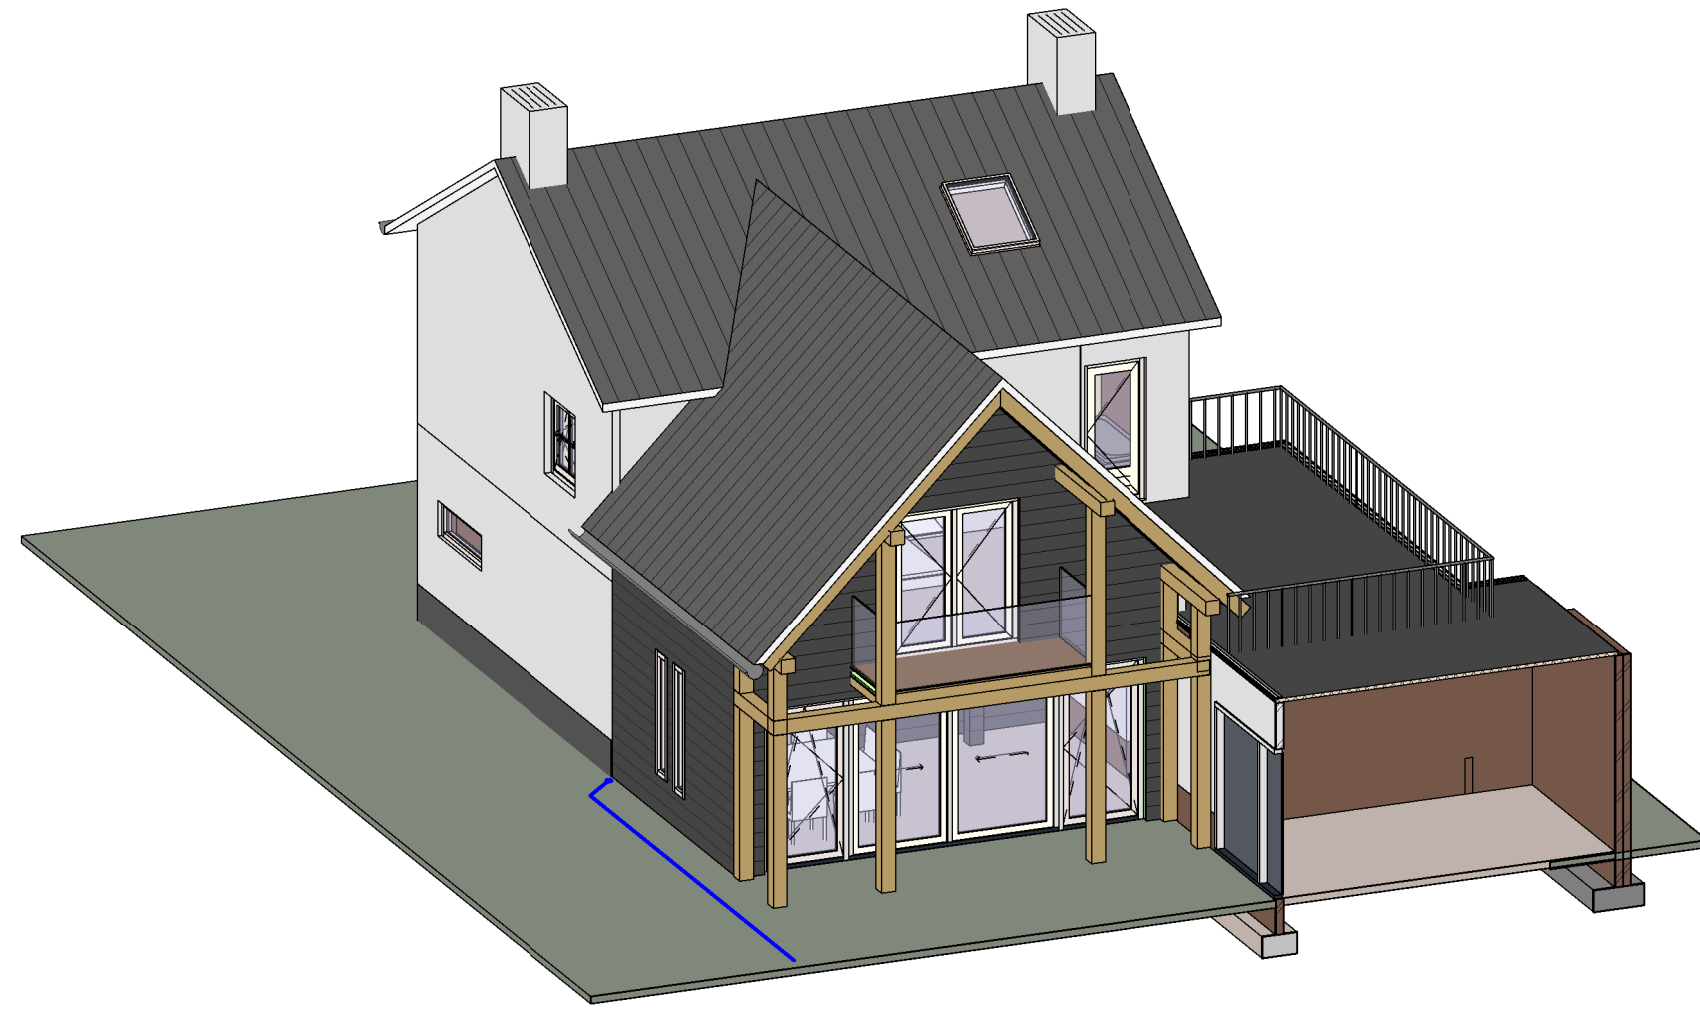

Visualisatie achterzijde nieuw




Visualisatie voorzijde nieuw

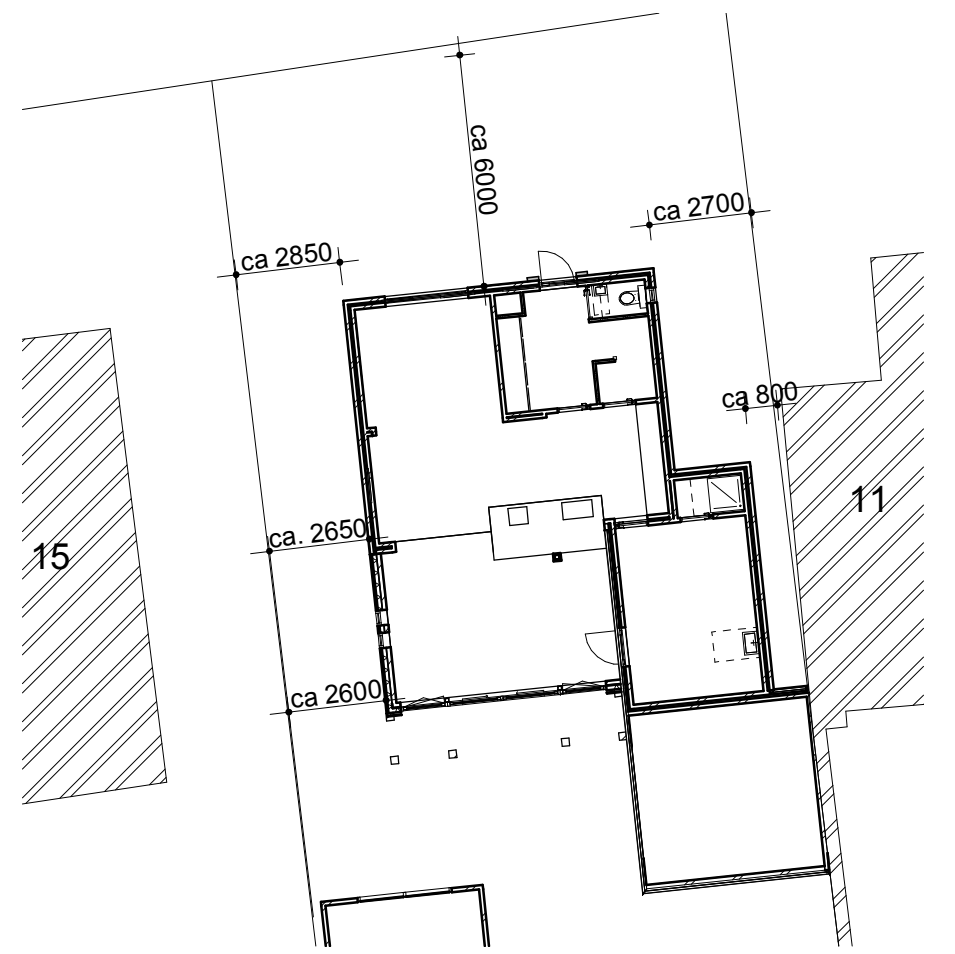

Situatie

1 : 200

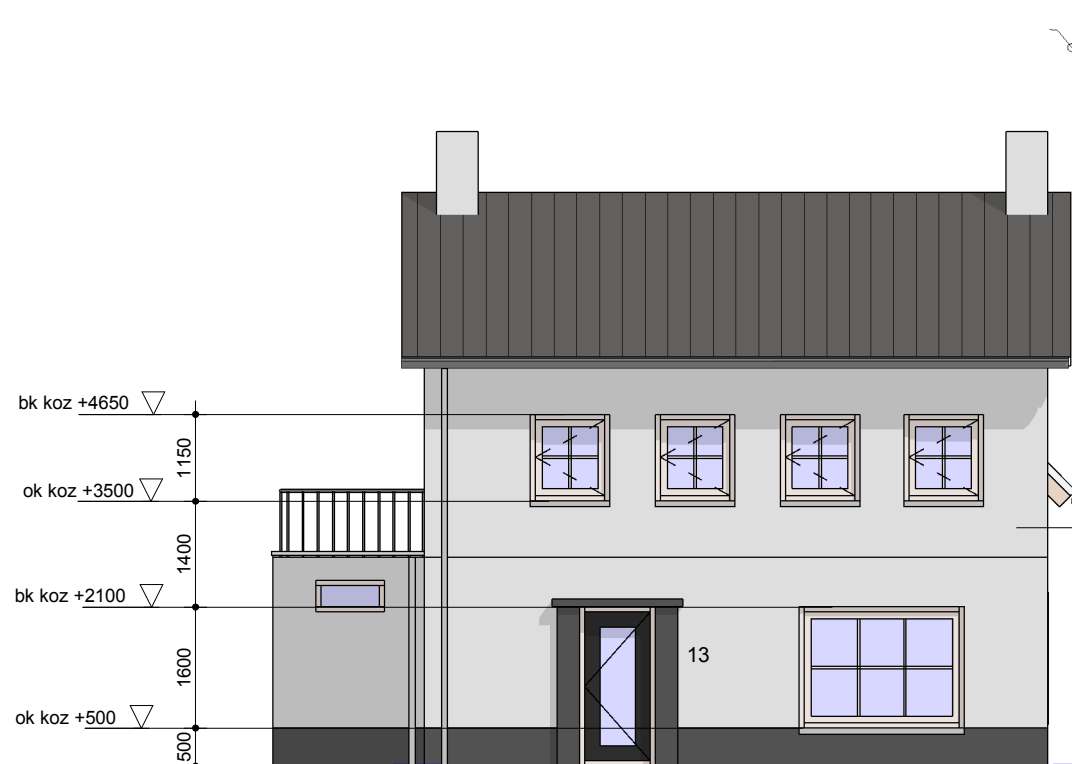

Voorgevel

1 : 100




Rechtergevel

1 : 100




Achtergevel

1 : 100

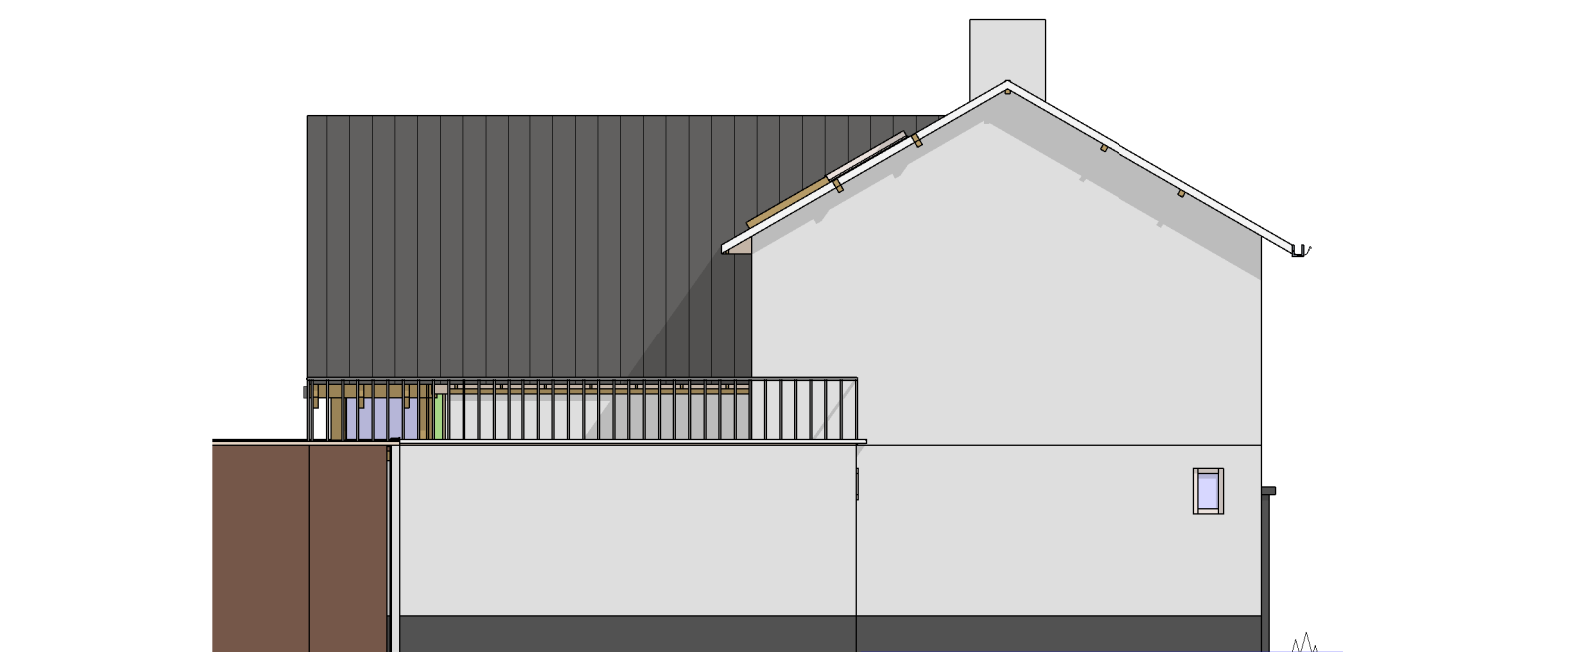


Linkergevel

1 : 100

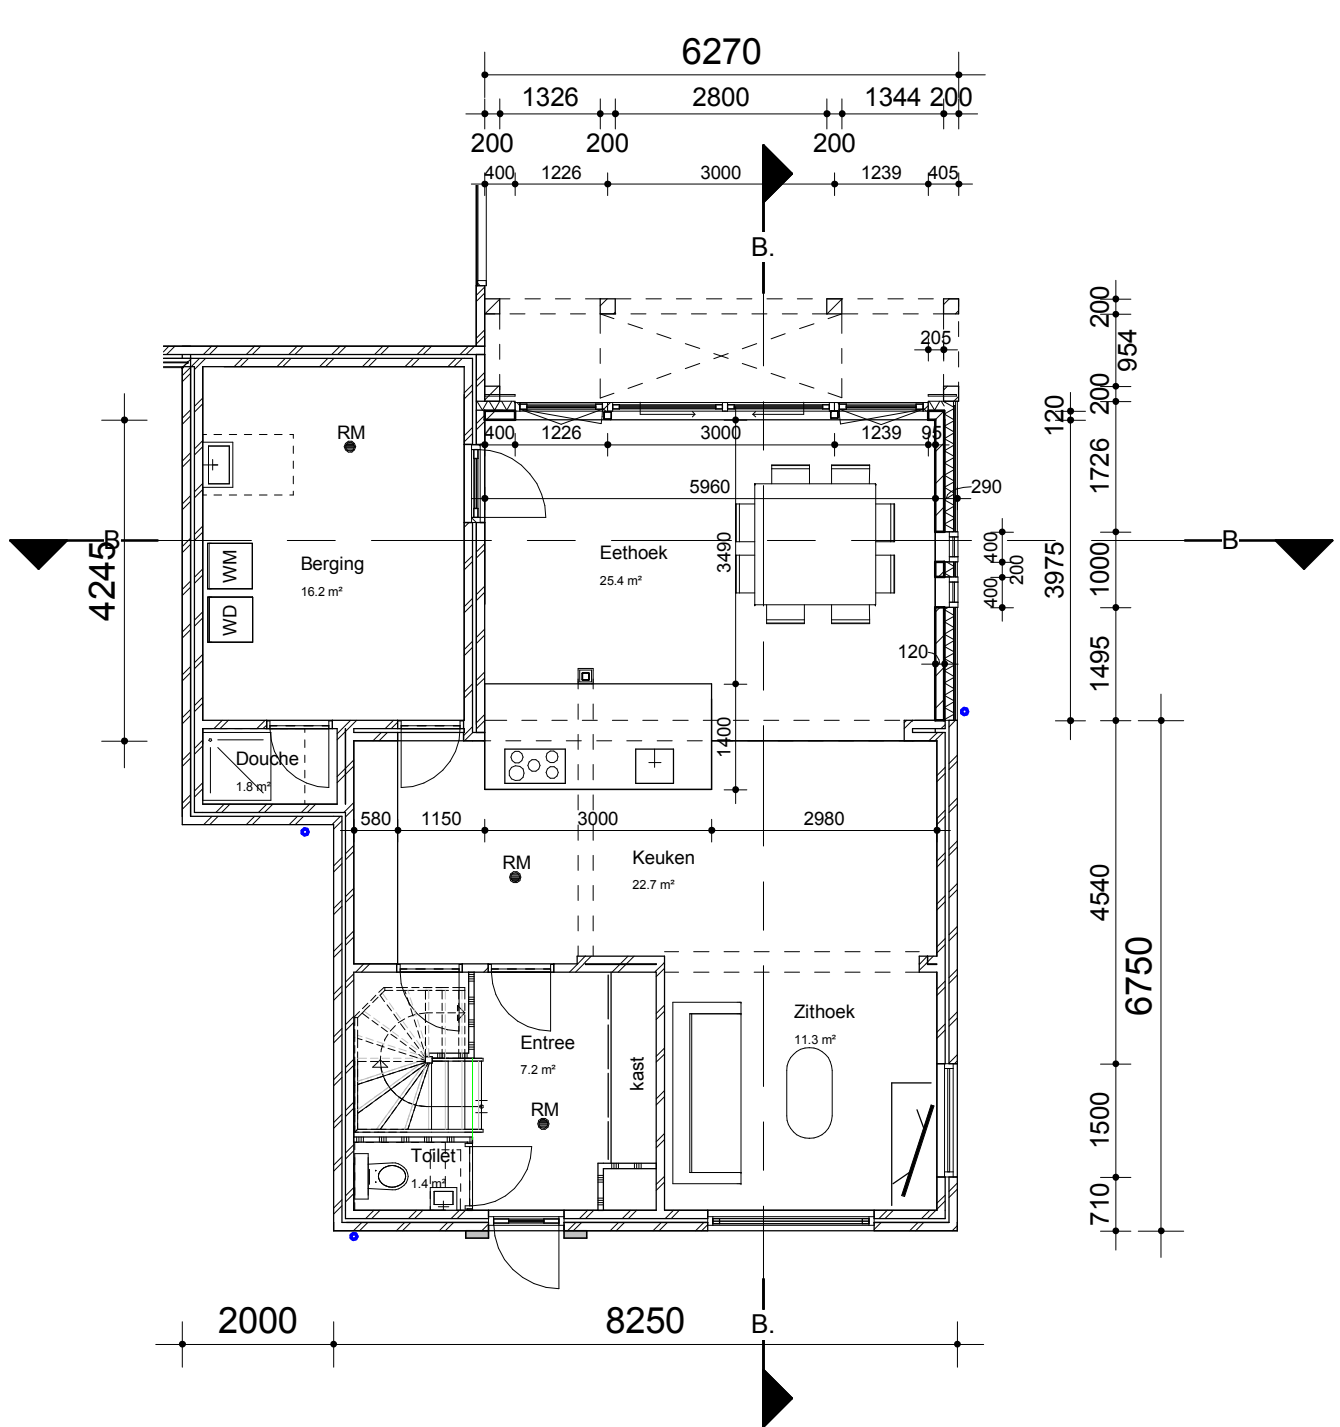


Begane grond

1 : 100

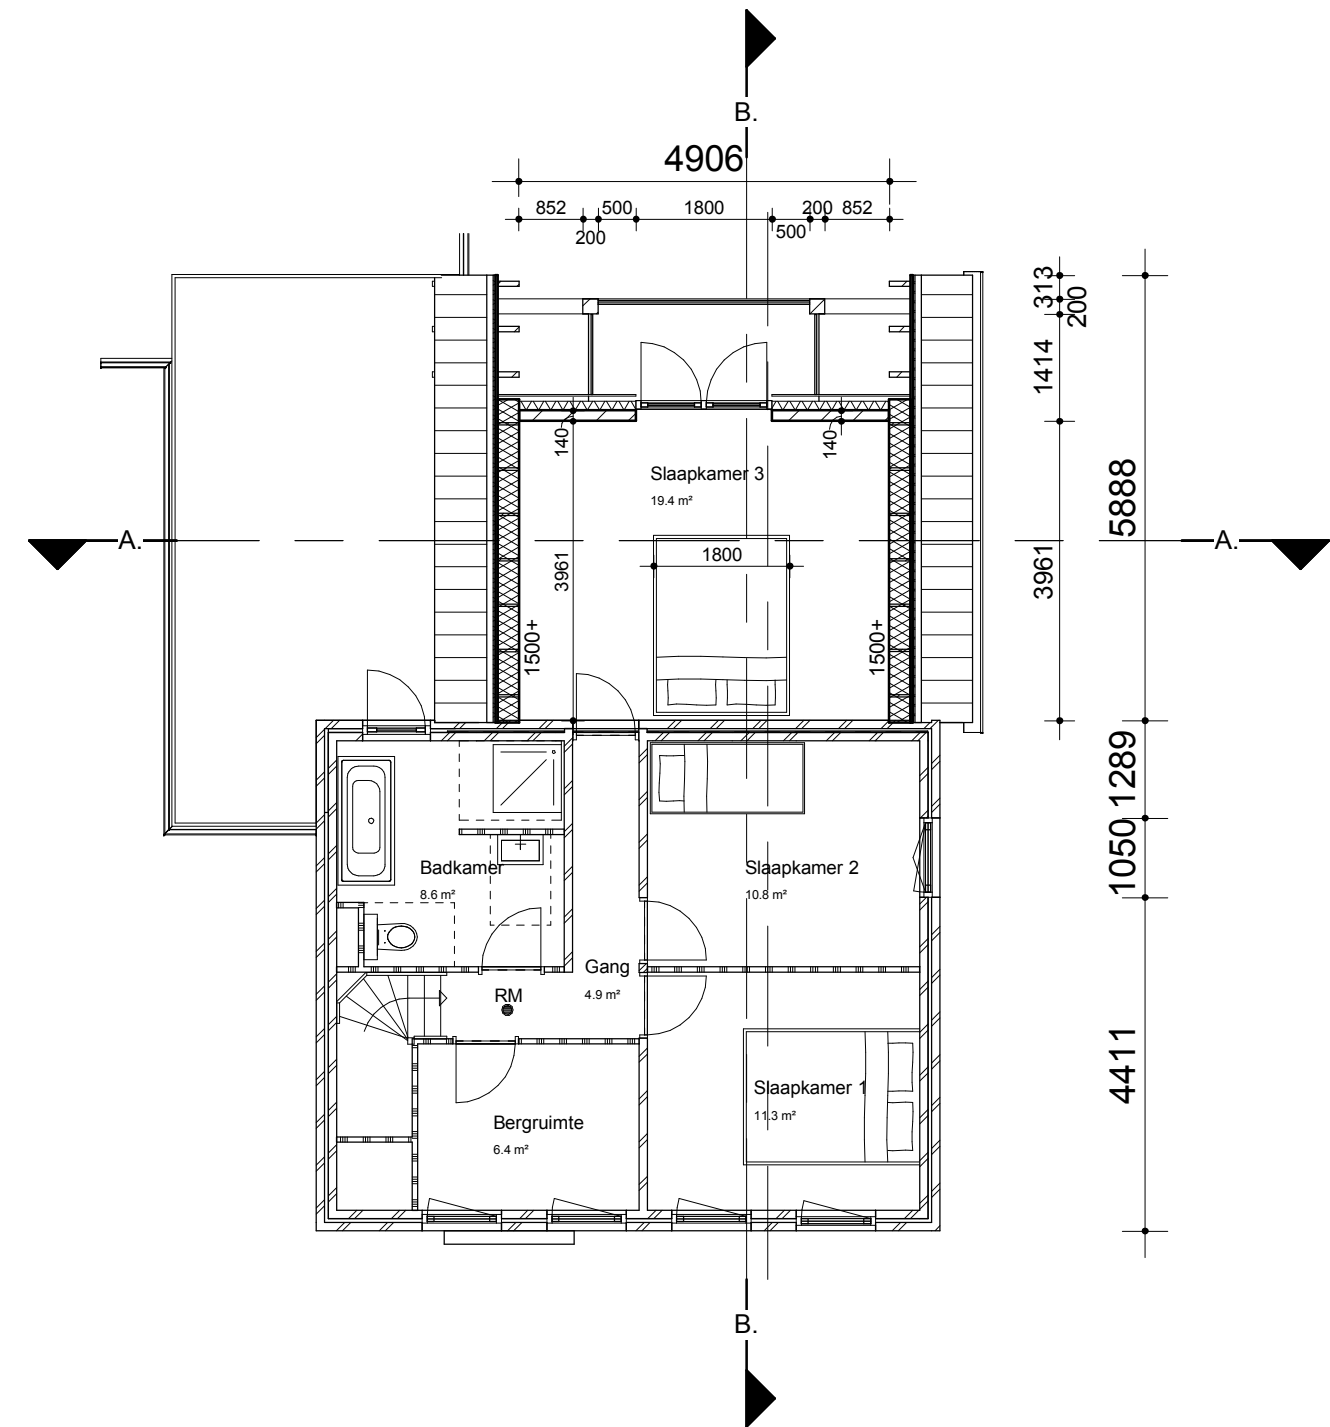


Eerste verdieping

1 : 100

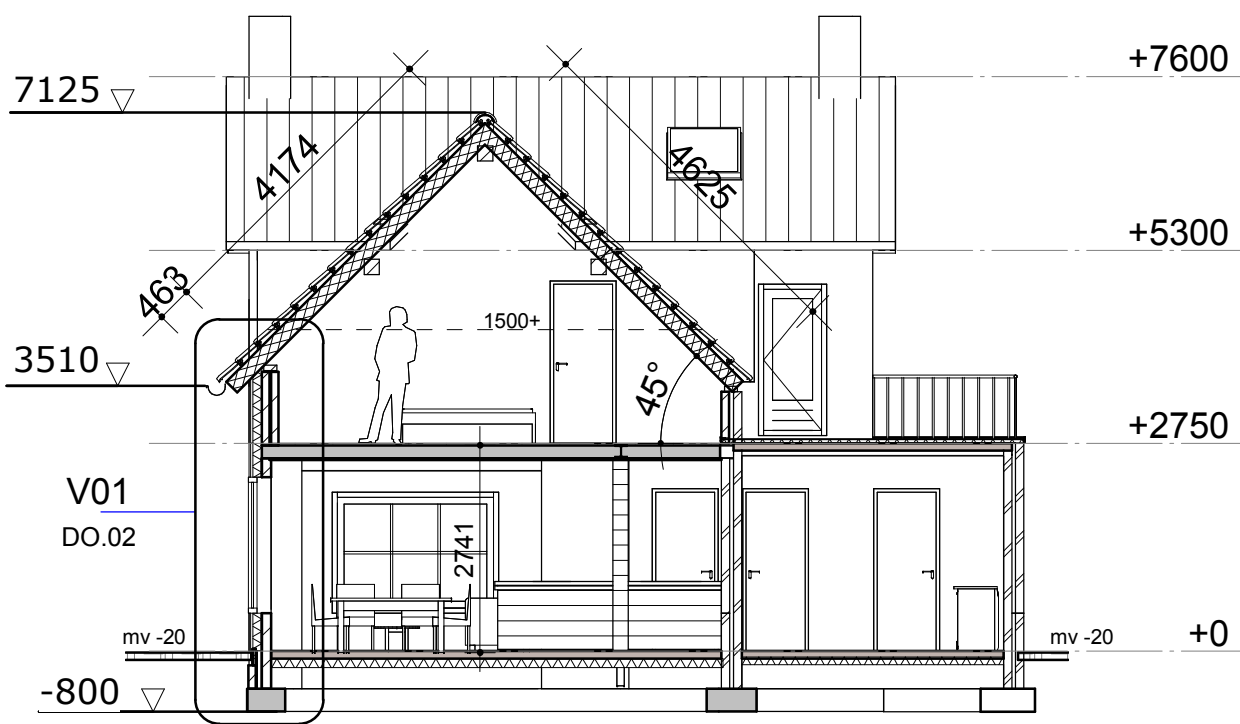


Doorsnede A

1 : 100

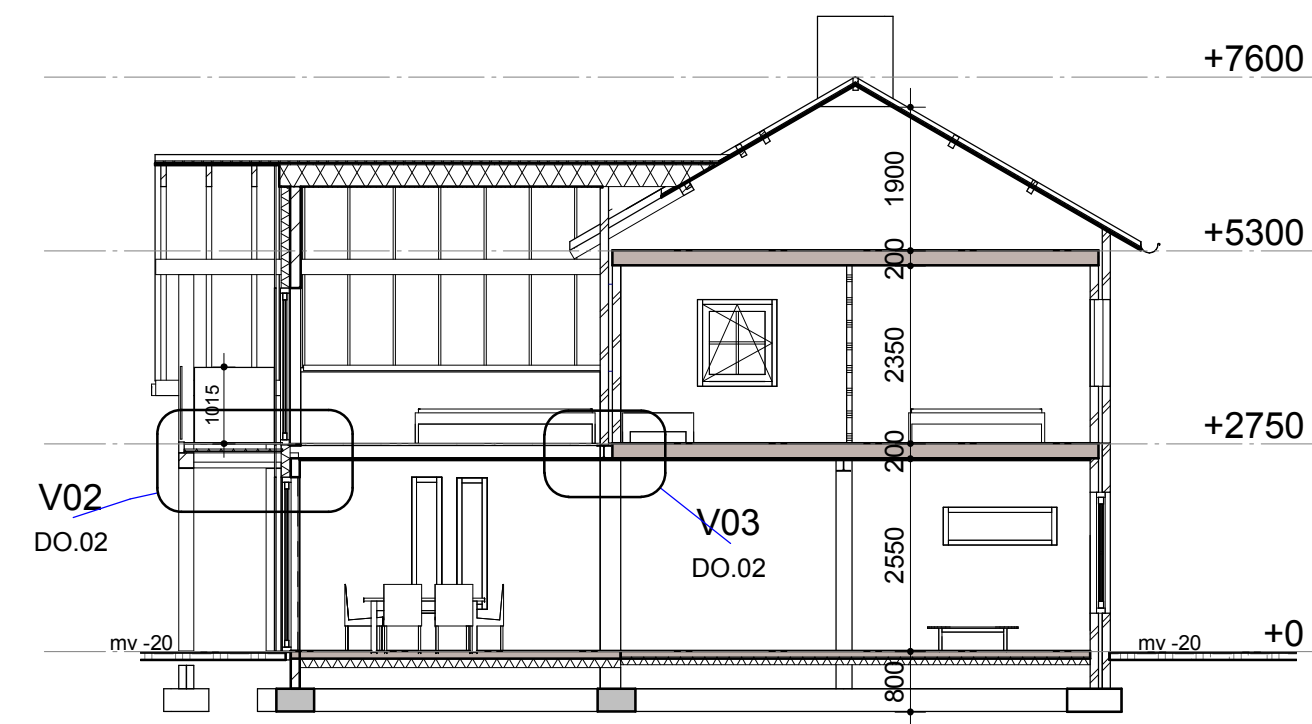

Doorsnede B

1 : 100

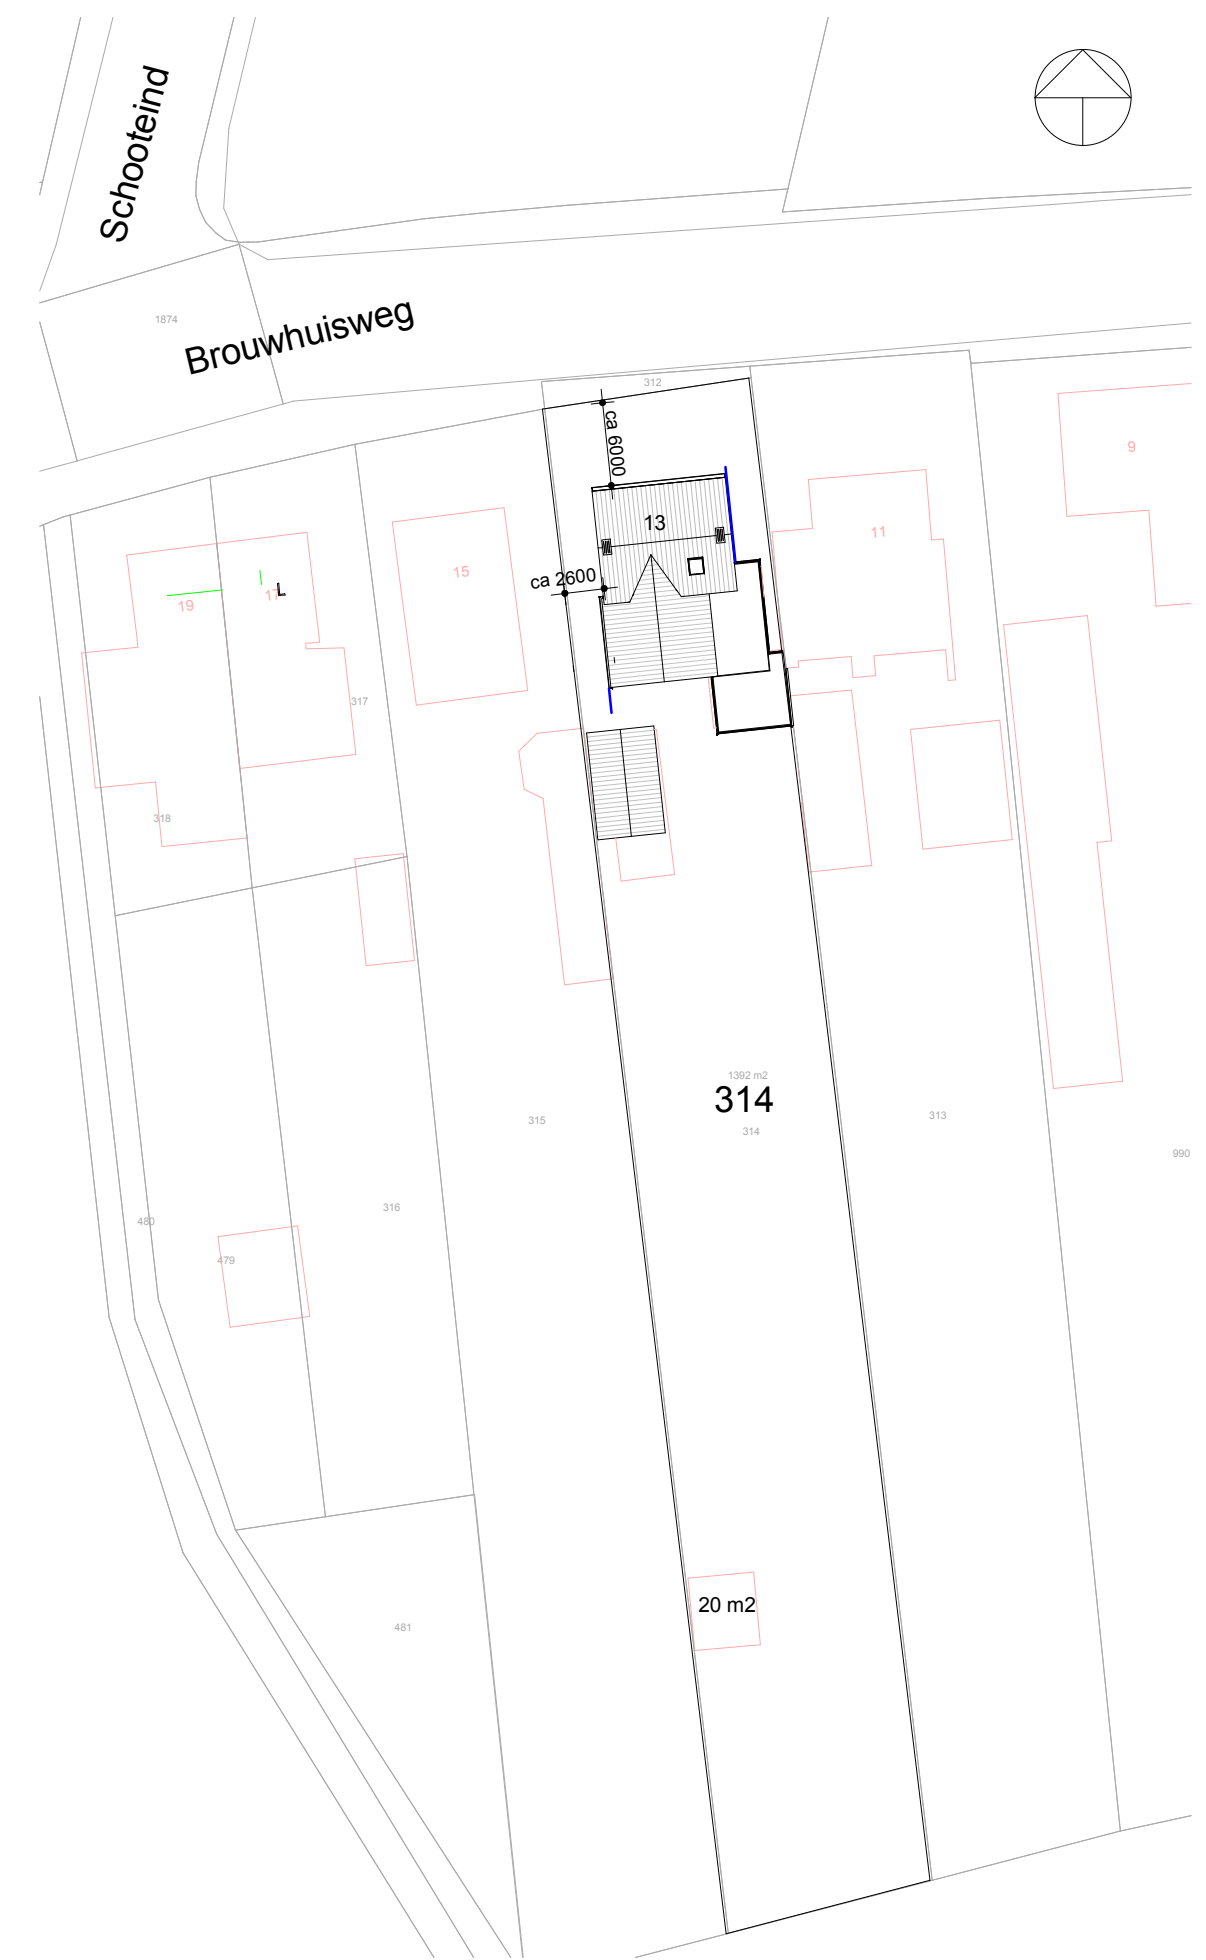

Situatie

1 : 500

Wijzigingen V2 21-1-2021 V3 30-4-2021	Weergave afstanden lav en grens Constructieve uitgangspunten verwerkt	Project Verbouwing woonhuis Projectadres Brouwhuisweg 13 Vlieland Schaal Formaat AD Getekend Author	Omschrijving Plattegrond, grevels en doordenen bestand en nieuw Status DO Schaal Formaat AD Getekend Author	Datum 24-4-2021 Wijzigingsdatum 21-1-2021 30-4-2021 Projectnummer 01.01 Tekeningnummer DO.01
---	--	---	--	--