

DATUM 15 juni 2021
UW BRIEF VAN 18 maart 2021
UW KENMERK 20200569
ONS KENMERK PB2021-0977644
INGEKOMEN NR. PB2021-065388
ONDERWERP Watervedunning

CONTACTPERSOON A. den Heijer
DOORKIESNUMMER 088-9743400
E-MAILADRES vergunningen@wshd.nl
AANTAL BIJLAGEN 1
OLONUMMER 5922813
DOSSIERNUMMER VTH2021-1724



waterschap
**Hollandse
Delta**

Welstand Ontwikkeling B.V.
T.a.v. de heer A. Slagboom
Grotenoord 22
3341 LT HENDRIK-IDO-AMBACHT

Geachte heer Slagboom,

Op 18 maart 2021 hebben wij van Adcim B.V. uw aanvraag ontvangen. De aanvraag betreft het realiseren van een tijdelijke brug en demping ten behoeve van het vervangen van het brugdek van de Rijkmonumentale brug ter hoogte van Amstelwijckweg 1 in Dordrecht.

Ons besluit

Wij hebben besloten de gevraagde vergunning te verlenen. Deze vergunning met nummer VTH2021-1724 treft u als bijlage aan.

Het besluit en de voorschriften die wij aan de vergunning verbinden, kunt u lezen in deel 1 van de vergunning. De aangevraagde activiteiten en onze overwegingen die hebben geleid tot dit besluit kunt u lezen in deel 2 van de vergunning. Met welke aandachtspunten u rekening moet houden kunt u lezen in deel 3 van de vergunning.

Start activiteiten

U moet ons vooraf op de hoogte stellen van de start van de activiteiten. Als wij niet weten wanneer u begint, loopt u het risico dat u de uitgevoerde werken achteraf moet aanpassen. In voorschrift 1 van de vergunning staat hoe u ons op de hoogte moet brengen.

Leges

Aan het in behandeling nemen van uw aanvraag zijn geen leges verbonden.

Opmerkingen

1. Mogelijk heeft u behalve deze vergunning nog andere vergunningen, ontheffingen en/of (privaatrechtelijke) toestemmingen nodig voor de vergunde activiteiten.
2. Zonder de schriftelijke toestemming van het waterschap mag het werk niet worden gewijzigd, uitgebreid of verwijderd.
3. Voordat u met de graafwerkzaamheden start adviseren wij u zich op de hoogte te stellen van eventueel aanwezige kabels en leidingen ter plaatse van de activiteiten.
4. Voor eventuele grondwateronttrekkingen moet apart een melding worden gedaan of vergunning worden aangevraagd bij het waterschap.

Handelsweg 100
2988 DC Ridderkerk
Postadres Postbus 4103
2980 GC Ridderkerk
telefoon 088 974 30 00
internet www.wshd.nl
info@wshd.nl

Contact

Voor vragen over deze brief en de vergunning kunt u contact opnemen met bovengenoemde contactpersoon. Wij verzoeken u bij alle correspondentie over deze vergunning het dossiernummer te vermelden.

Hoogachtend,
namens dijkgraaf en heemraden,



E. Willemsen
teamleider vergunningverlening

Afschrift aan:

- a. het college van burgemeester en wethouders van de gemeente Dordrecht,
zakendesk@ozhz.nl;
- b. gemachtigde: Welstand Ontwikkeling B.V., a.slagboom@welstand.org.





Watervergunning nummer VTH2021-1724

Deel 1 Besluit en voorschriften

Aanhef

Dijkgraaf en heemraden van waterschap Hollandse Delta hebben op 18 maart 2021 een aanvraag ontvangen van Adcim B.V. namens Welstand Ontwikkeling B.V. om een vergunning te verlenen.

Besluit

Gelet op de bepalingen van de Waterwet, de Keur van waterschap Hollandse Delta, de Algemene wet bestuursrecht en de in deel 2 vermelde overwegingen besluiten dijkgraaf en heemraden als volgt:

1. de gevraagde vergunning als bedoeld in artikel 3.2 van de Keur van waterschap Hollandse Delta Welstand Ontwikkeling B.V. Grotenoord 22, 3341 LT Hendrik-Ido-Ambacht of diens rechtverkrijgende(n) te verlenen voor het realiseren en tijdelijk – **tot uiterlijk 31 december 2021** - aanbrengen van een brug en een gedeeltelijke demping in een watergang ten behoeve van restauratiewerkzaamheden aan de Rijkmonumentale brug ter hoogte van Amstelwijckweg 1 in Dordrecht;
2. de vergunning te verlenen voor de realisatie van de werken genoemd onder besluit 1 voor een periode van drie jaar, gerekend vanaf het moment dat de vergunning in werking treedt;
3. de vergunning te verlenen voor onbepaalde tijd voor het hebben en onderhouden van de werken genoemd onder besluit 1;
4. de volgende tekening(en) deel te laten uitmaken van deze vergunning:
 - Schetsontwerp tijdelijke brug, 20200569-C34.dwg, d.d. 09-02-2021;
5. aan de vergunning de in deel 1 opgenomen voorschriften te verbinden.

Ondertekening

Ridderkerk, d.d. 15 juni 2021

Namens dijkgraaf en heemraden,

P. Schakel
hoofd afdeling Vergunningverlening, Toezicht en Handhaving



Voorschriften

Ten aanzien van aanvang en voltooiing van de activiteiten

1. De aanvang van de activiteiten moet ten minste één week van tevoren worden gemeld bij het waterschapsloket. Tevens moet u een naam en telefoonnummer van een contactpersoon, die in geval van calamiteiten door het waterschap bereikt kan worden doorgegeven. Het waterschapsloket is bereikbaar op telefoonnummer 0900 2005005 (lokaal tarief) of per e-mail 2005005@wshd.nl.
2. Als ten behoeve van onderhoud enige grondroering, ophoging of vernieuwing moet worden gedaan, moet dit ten minste één week van tevoren schriftelijk worden gemeld bij het waterschapsloket.
3. Schade en onderhoud aan het oppervlaktewaterlichaam, als gevolg van de uitvoering van de activiteiten, blijft gedurende een periode van een jaar na voltooiing van de activiteiten voor rekening van de vergunninghouder.

Ten aanzien van uitvoering en revisie

4. Tijdens de uitvoering van de activiteiten moet een exemplaar van deze vergunning met bijbehorende bijlagen op de uitvoeringslocatie aanwezig zijn.
5. De activiteiten moeten worden uitgevoerd overeenkomstig de bij deze vergunning behorende bijlagen, behoudens de uit de voorschriften voortvloeiende wijzigingen en/of aanvullingen.
6. Ten aanzien van de voorschriften is het ter plaatse geldende leggerprofiel maatgevend. Behalve wanneer het oppervlaktewaterlichaam ruimere afmetingen heeft, dan moet van deze ruimere afmetingen worden uitgegaan.
7. Tijdens de uitvoering moeten op eerste aanwijzing van het waterschap in geval van calamiteiten en/of wateroverlast door de vergunninghouder direct alle maatregelen worden genomen die nodig zijn om de lokale waterhuishouding te waarborgen.
8. Alle voor de uitvoering van de activiteiten in, langs of over het oppervlaktewaterlichaam te maken hulpconstructies behoeven de goedkeuring van het waterschap en moeten direct na het gereedkomen van het onderdeel van de activiteiten waarvoor zij werden aangebracht volledig worden verwijderd.
9. De lokale waterhuishouding mag tijdens de uitvoering van de werken niet onnodig worden verstoord. Hiertoe moeten afdoende maatregelen getroffen worden.

Ten aanzien van grondroeringen

10. Grondroeringen moeten tot het strikt noodzakelijke worden beperkt. Eventuele nazakkingen of zettingen, voor zover die het gevolg zijn van de vergunde activiteiten, moeten door en op kosten van de vergunninghouder worden hersteld.
11. Het is verboden (met uitzondering van de vergunde activiteiten) iets van het waterstaatswerk (oppervlaktewaterlichaam) te ontgraven.
12. Grondroeringen moeten op een zodanige wijze worden uitgevoerd, dat de gemaakte taluds niet kunnen afschuiven.
13. De verschillende grondsoorten moeten in oorspronkelijke volgorde worden teruggebracht, deze grond moet mechanisch worden verdicht in lagen van 0,20 m tot het oorspronkelijke maaiveld.



Ten aanzien van bereikbaarheid

14. De uitvoering en constructie van de in deze vergunning genoemde activiteiten moeten van een zodanige aard zijn, dat de beschermingszone langs de waterstaatswerken bereikbaar en berijdbaar is en blijft voor onderhoudsmaterieel.

Ten aanzien van het tijdelijk dempen

15. De demping moet worden voorzien van een grondkerende constructie zodanig dat geen afkalving of gronduitspoeling kan plaatsvinden in de watergang.
16. Het nat profiel van de watergang mag ter plaatse van de demping niet minder worden dan is aangegeven op de tekening die bij dit besluit behoort.
17. De vergunninghouder moet gedurende de renovatiewerkzaamheden zorgdragen voor het verwijderen van eventueel verzameld drijfvuil ter plaatse van de tijdelijke demping en de brug.

Ten aanzien van de tijdelijk brug

18. De tijdelijke brug moet conform de bij dit besluit behorende tekening worden uitgevoerd.
19. De vrije ruimte onder de tijdelijke brug moet over een breedte van tenminste 2,50 m minimaal 1,10 m bedragen ten opzichte van het hoogst vigerende waterpeil.

Ten aanzien van afwerking

20. Na de tijdelijke werkzaamheden dient de oever ter plaatse van de tijdelijke brug en demping weer in oude staat te worden hersteld.
21. Als gevolg van de activiteiten mag naast de vergunde werken geen grond, bagger of vuil in het water geraken of achterblijven. Direct na gereedkomen van de activiteiten, moet ter plaatse het oppervlaktewaterlichaam worden opgeschoond.
22. Het afstromende hemelwater moet naar het oppervlaktewater worden afgevoerd, dit afstromende water mag geen uitspoeling van de taluds ten gevolge hebben.
23. Losse materialen, planken e.d., die geen deel uitmaken van de activiteiten waarvoor vergunning is verleend, moeten direct na voltooiing van de activiteiten worden verwijderd.



Deel 2 Aanvraag en overwegingen

Aanleiding

De aanvrager wil renovatiewerkzaamheden uitvoeren aan een historische brug en dient hiervoor een tijdelijke brug aan te leggen ter hoogte van Amstelwijckweg 1 in Dordrecht.

Activiteiten waarvoor vergunning wordt aangevraagd

De vergunningplichtige activiteiten zijn het aanbrengen van een tijdelijke brug en het tijdelijk dempen van een deel van een watergang.

De activiteiten vinden plaats in en/of nabij oppervlaktewaterlichaam T29931. Dit oppervlaktewaterlichaam is een overige watergang volgens de legger van waterschap Hollandse Delta.

Voor de locatie van de activiteiten wordt verwezen naar bijlage 1.

Procedure

De aanvraag is op 18 maart 2021 bij het omgevingsloket ingediend en bij het waterschap geregistreerd onder nummer PB2021-065388.

De aanvraag omvat de volgende stukken:

- aanvraagformulier;
- situatietekeningen;
- doorsnedetekeningen.

De voorbereiding van deze vergunning heeft conform het gestelde in titel 4.1 van de Algemene wet bestuursrecht (Awb) plaatsgevonden.

Toetsing van de aanvraag

De aanvraag is getoetst aan de doelstellingen van de Waterwet en de Keur van waterschap Hollandse Delta. Deze doelstellingen en belangen vormen de basis voor vergunningverlening en zijn vastgelegd in wettelijk vastgestelde normen en aanvullend beleid. Dit is uitgewerkt in aanvullende regelgeving, water- en beheersplannen en beleidsregels.

Overwegingen watersysteembeheer

Oppervlaktewaterlichaam

Constructie en uitvoering

Tijdens het renoveren van de historische brug moet het (bouw)verkeer worden omgeleid. De aanvrager wil hiervoor naast de bestaande brug een tijdelijke brug aanbrengen. Gezien de breedte van de watergang en het belastbaar vermogen van de tijdelijke brug is het noodzakelijk om aan één zijde van de watergang tegen de oever een landhoofd te creëren. Hiervoor dient een gedeelte van de watergang tijdelijk te worden gedempt.

Effecten op bergingscapaciteit, doorstroming en peilregime

De aanvrager wil gedurende de aanwezigheid van de tijdelijke brug ca. 33 m² oppervlaktewater dempen. Gezien het in dit geval om een tijdelijke demping gaat is het niet noodzakelijk om compenserende maatregelen te treffen. Het hydraulisch functioneren van de watergang wordt niet geheel gestemd. Meer dan de helft van de breedte van de watergang blijft vrij doorstroombaar. Door voorschriften op te nemen waarin het nat (rest)profiel van de watergang wordt beschermd, en mogelijke uitspoeling/afkalving van de demping wordt voorkomen, zal de aanwezigheid van de demping een verwaarloosbaar negatief effect hebben op het functioneren van de watergang.

Effecten op de ruimte voor doelmatig beheer en onderhoud

De constructie wordt met inachtneming van de voorschriften zodanig geconstrueerd dat beheer en onderhoud van de watergang gedurende de aanwezigheid van de tijdelijke brug geen negatieve gevolgen zal ondervinden. Na het voltooiën van de werkzaamheden zal de watergang in oude staat worden hersteld.



Effecten op de waterkwaliteit en de ecologie

Door het uitvoeren van werkzaamheden mag de (ecologische) waterkwaliteit in oppervlaktewaterlichamen niet verslechteren. Ten tijde van het uitvoeren van de werkzaamheden zal er een kortstondige verstoring zijn, maar in de definitieve situatie worden de werken niet van blijvende negatieve invloed geacht. Dit heeft tot gevolg dat hiervoor geen aanvullende eisen worden gesteld.

Conclusie

De in de vergunning opgenomen voorschriften waarborgen dat de doelstellingen van het waterbeheer voldoende worden beschermd. Op grond van de overwegingen bestaan daarom geen bezwaren tegen het verlenen van de gevraagde vergunning.



Deel 3 Bezwaar en aandachtspunten

Bezwaar

Dijkgraaf en heemraden wijzen u op de mogelijkheid om op grond van artikel 7:1 van de Awb bezwaar te maken tegen dit besluit door het indienen van een bezwaarschrift. De termijn voor het indienen van een bezwaarschrift bedraagt zes weken vanaf de dag na verzenddatum van dit besluit. Het bezwaarschrift moet bevatten uw naam en adres, de dagtekening, een omschrijving van het besluit waartegen het bezwaar is gericht en de gronden van het bezwaar. Ook moet het bezwaarschrift ondertekend zijn. U kunt het bezwaarschrift sturen aan het college van dijkgraaf en heemraden van waterschap Hollandse Delta, Postbus 4103, 2980 GC Ridderkerk.

Naast het indienen van een bezwaarschrift kunt u in geval van een spoedeisend belang op grond van artikel 8:81 Awb een verzoek tot het treffen van een voorlopige voorziening doen bij de Voorzieningenrechter van de sector bestuursrecht van de Rechtbank Rotterdam, Postbus 50950, 3007 BL Rotterdam. U kunt ook digitaal een voorlopige voorziening aanvragen bij genoemde rechtbank via <https://www.rechtspraak.nl/Organisatie-en-contact/Rechtsgebieden/Bestuursrecht>. Daarvoor moet u beschikken over een elektronische handtekening (DigiD). Kijk op de genoemde site voor de precieze voorwaarden.

Wij verzoeken u een afschrift van het verzoek tot het treffen van een voorlopige voorziening toe te zenden aan het college van dijkgraaf en heemraden van waterschap Hollandse Delta, Postbus 4103, 2980 GC Ridderkerk.

Aandachtspunten


1. Tegen dit besluit kan ook door andere belanghebbenden bezwaar worden gemaakt. De bezwaartermijn voor het indienen van een bezwaarschrift bedraagt zes weken vanaf de dag na verzenddatum van dit besluit. Wij wijzen u erop dat uitvoering van de vergunde activiteiten binnen de bezwaartermijn geheel voor eigen risico is.
2. Het hebben van deze vergunning ontslaat de houder niet van de verplichting om alle redelijkerwijs mogelijke maatregelen te treffen teneinde te voorkomen dat derden of waterschap Hollandse Delta ten gevolge van het gebruik maken van de vergunning schade lijden.
3. Als het vergunningplichtige werk in andere handen overgaat – bijvoorbeeld door verkoop, erfopvolging, overdracht van gebruiksrecht of anderszins – moet wijziging van de tenaamstelling van de vergunning schriftelijk worden gemeld bij dijkgraaf en heemraden waterschap Hollandse Delta. De melding moet worden gedaan binnen vier weken nadat de vergunning voor hem is gaan gelden.
4. Als gedurende drie achtereenvolgende jaren geen gebruik is gemaakt van deze vergunning kunnen dijkgraaf en heemraden van waterschap Hollandse Delta deze vergunning geheel of gedeeltelijk intrekken.




BIJLAGE 1 Locatie




Overzichtsfoto locatie werkzaamheden:

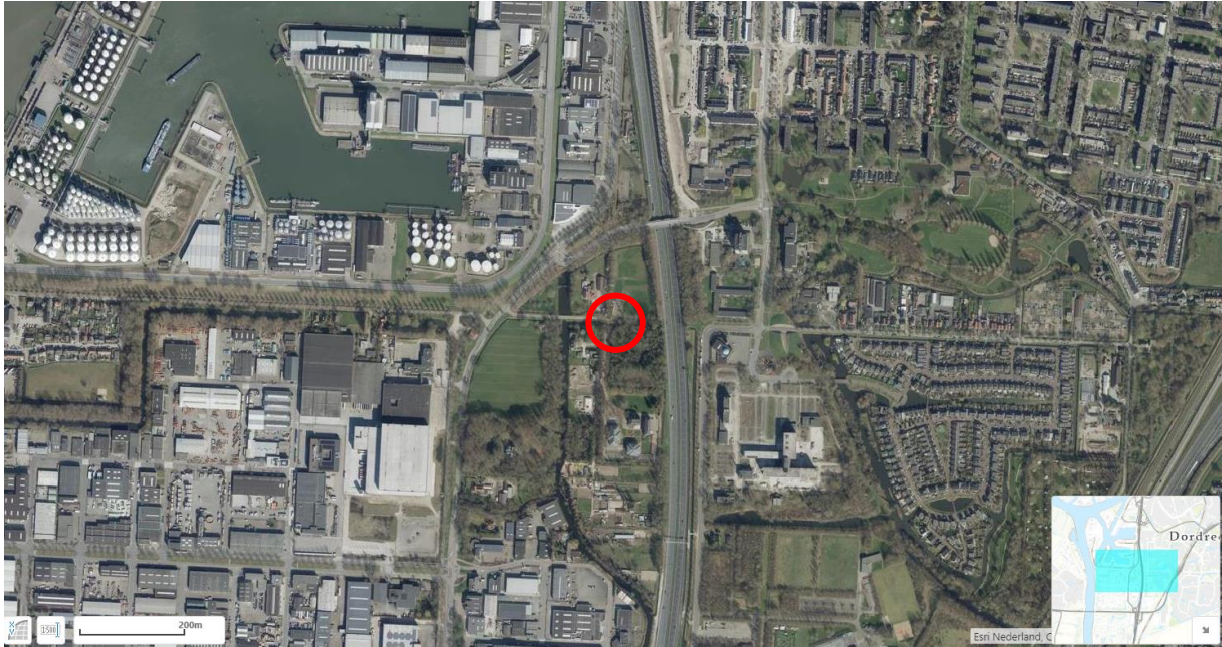

Detailafbeelding locatie vergunningplichtige werkzaamheden:

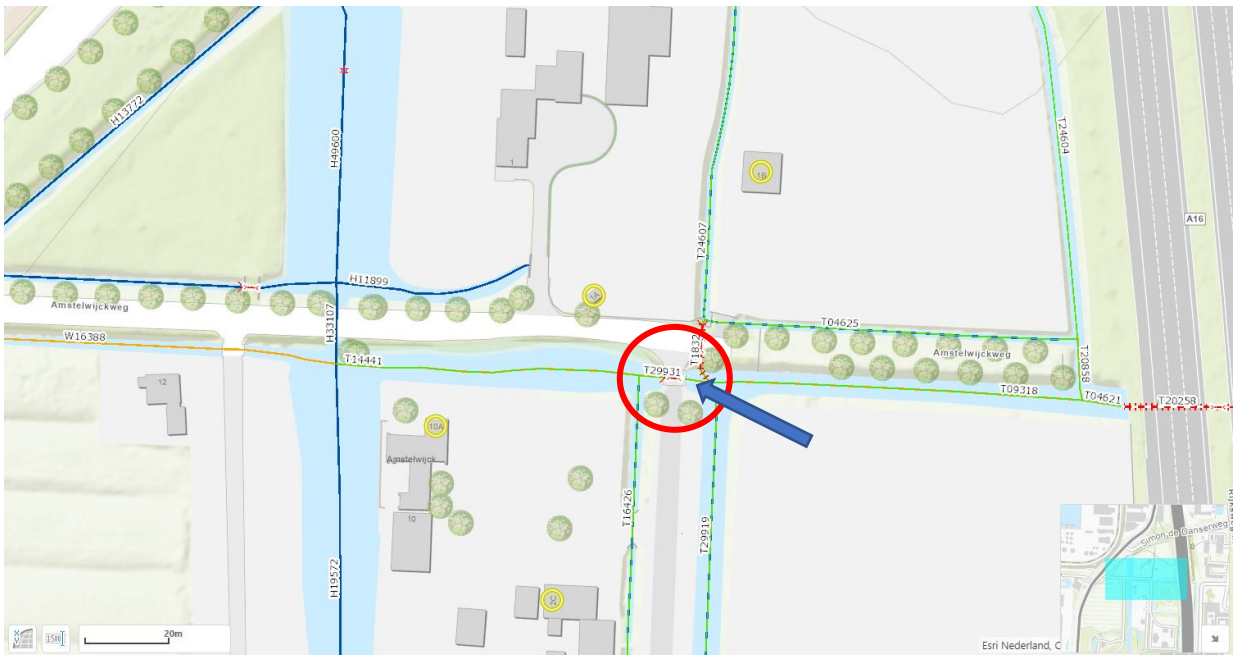

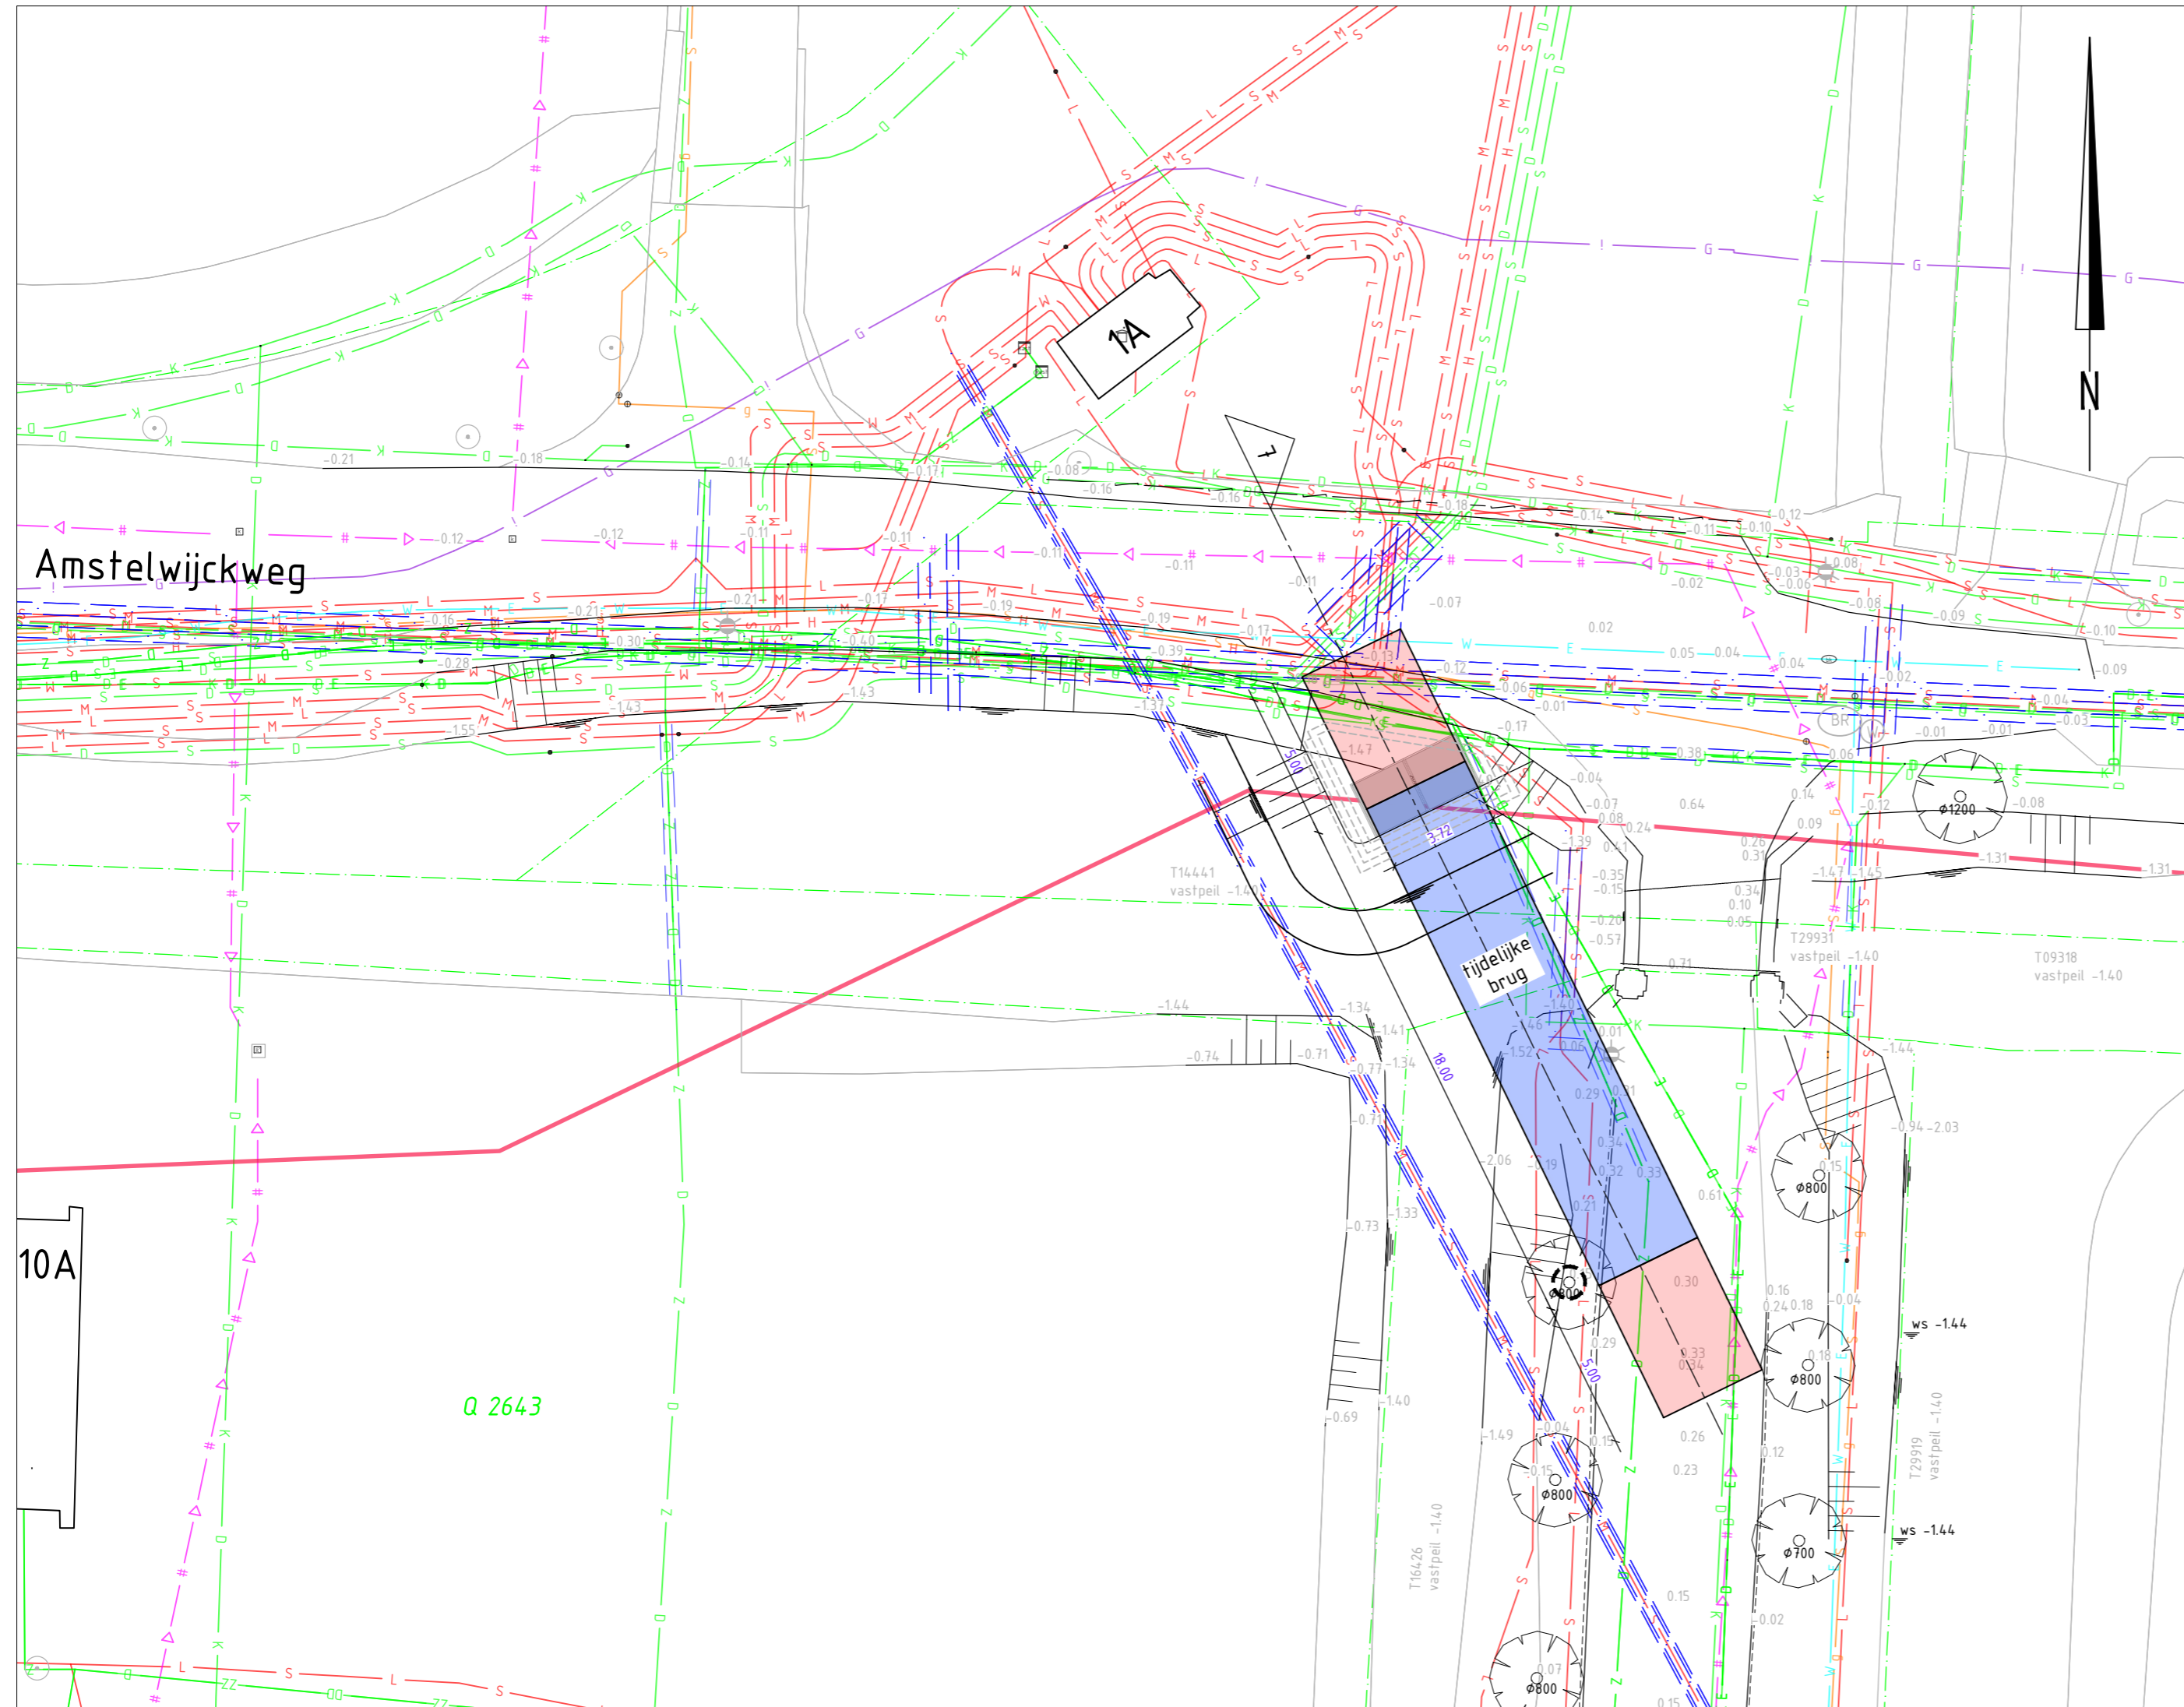


Legenda

	stalen oprit voor de brug 5.00x3.72m
	tijdelijke brug 18.00x3.72m
	brugcontour
	talud kruin
	talud teen
	waterlijn
	EPS-contour
	boombescherming / stamommanteling
	betonplaat 2.00x2.00m

Legenda Klic

	D	E	datatransport - Eurofiber
	D	K	datatransport - KPN
	D	S	datatransport - Stedin
	D	Z	datatransport - Ziggo
	H	S	electra - spanning - hoog - Stedin
	M	S	electra - spanning - midden - Stedin
	L	S	electra - spanning - laag - Stedin
	g	S	gas - (lage druk) - Stedin
	w	E	water - Evides
	I	G	buisleiding gevaarlijke inhoud - Gasunie
	H	▷	druk riool - gemeente Dordrecht
			mantelbuis
			beschermingszone buisleiding gevaarlijke inhoud - Gasunie

Situatie

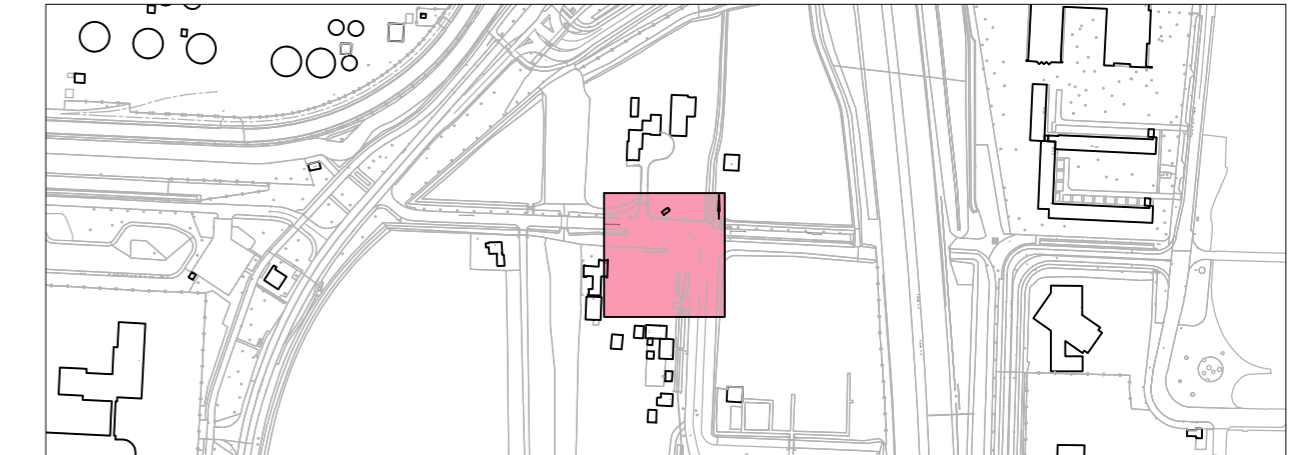


Gebouwlocatie en afmetingen ter indicatie, maten kunnen afwijken
 Maten in meters, tenzij anders vermeld
 Peilmaten in meters t.o.v. N.A.P., tenzij anders vermeld
 Materialen in mm, tenzij anders vermeld
 Diameters in mm, tenzij anders vermeld



Situatie

SCHAAL 1 : 200

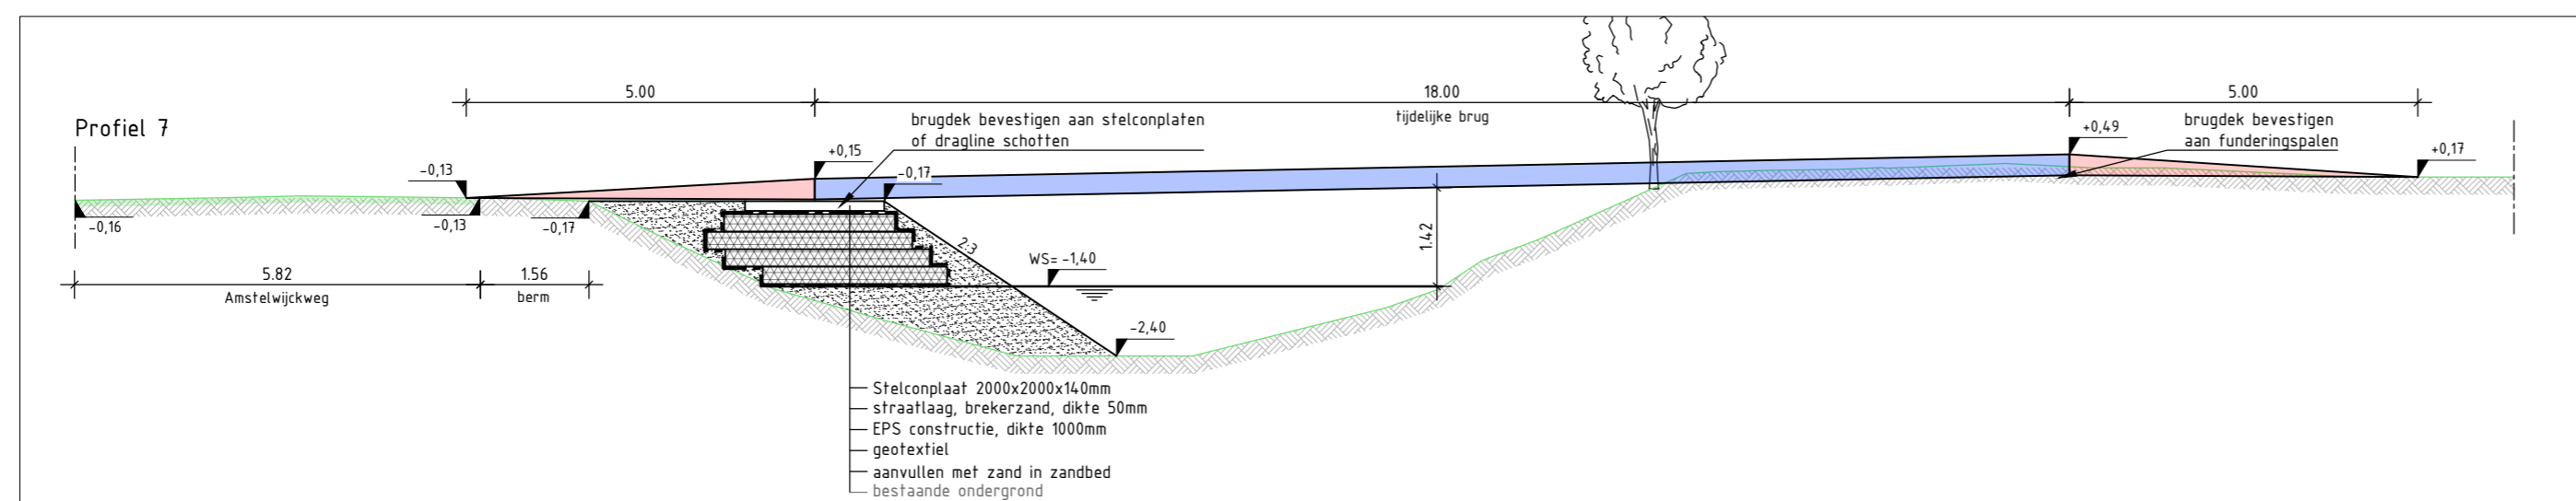

Profiel 7

SCHAAL 1 : 100

ADCIM Adviesbureau voor Civiele techniek, Infrastructuur en Milieu
 Rembrandtlaan 650
 3362 AW Sliedrecht
 Telefoon: +31 184 677500
 Email: algemeen@adcim.nl

Project **Aanleg brug Amstelwijckweg te Dordrecht** Concept

Oprachtgever **Welstand Bouw**

Onderdeel **Situatie te maken werk schets ontwerp tijdelijke brug**

Rev.	Wijziging	Dat.	Get.	Acc.	Projectnummer	Tekeningnummer	Formaat
A	aanpassing brug	19-02-2021	PM	PvdL	20200569	34	A2
B	diverse aanpassingen	05-03-2021	PM	PvdL	Besteknummer	Bijlagennummer	Schaal
C	aanpassing brug	11-03-2021	PM	PvdL	xx	--	1:200
					Get.	Gez.	Acc.
					PM	PvdL	PvdL
					09-02-2021	20200569-C34.dwg	Bestandsnaam