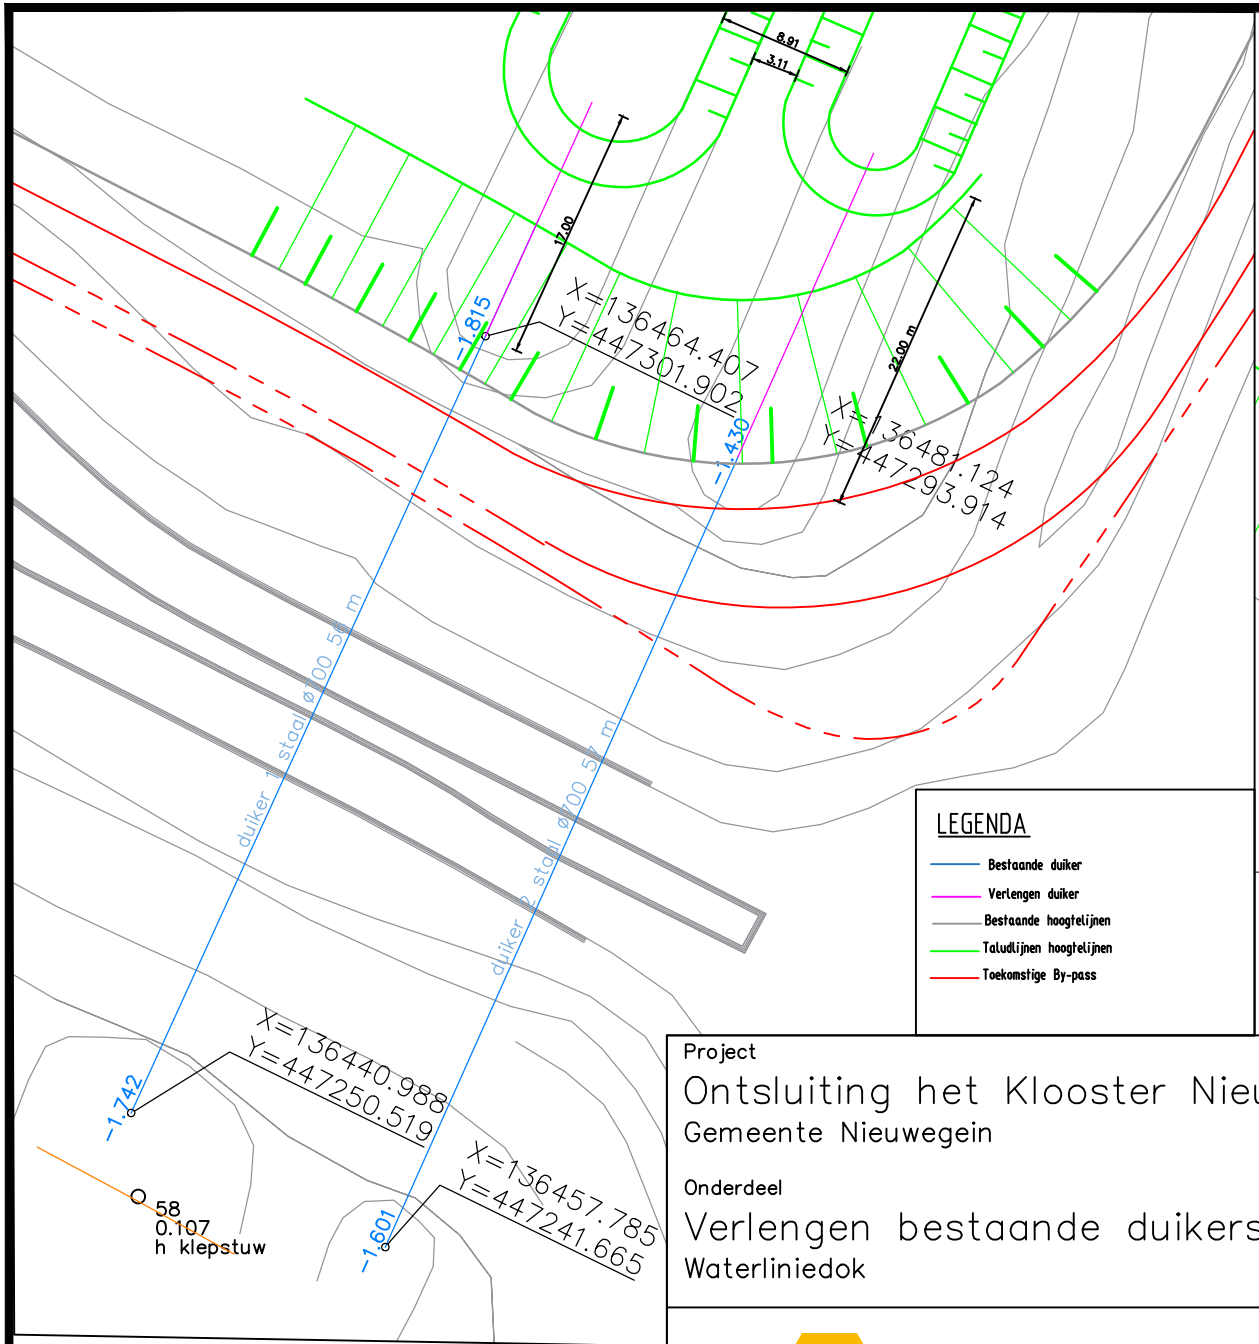

Bestaande vs nieuwe situatie
Schaal: 1:500

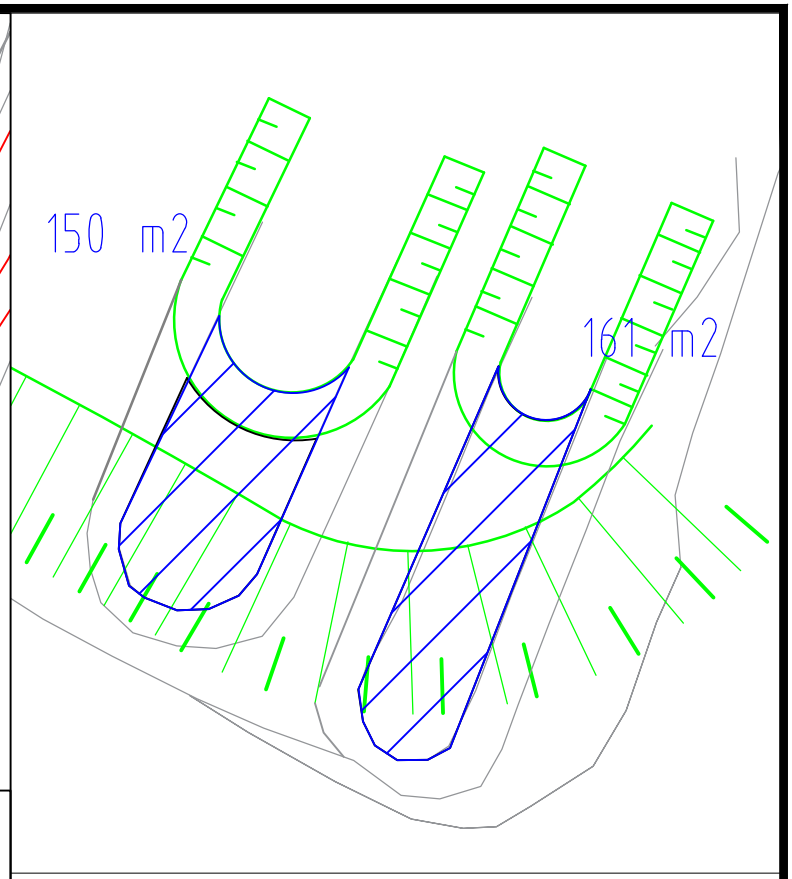

Te dempen watergang
Schaal: 1:500

Project
Ontsluiting het Klooster Nieuwegein
Gemeente Nieuwegein

Onderdeel
Verlengen bestaande duikers
Waterliniedok

Projectnr.	Documentsoort
14430068	VERG

Tekeningnummer
14430068_duikers_Waterliniedo

Wijz. nr.	Uitgavedatum
1.3	18-5-21

Blad	Schaal	Formaat
1	1:500	A4

MOURIK

Getekend door
K. Vernooij
Gecontroleerd door
E. van den Boer