



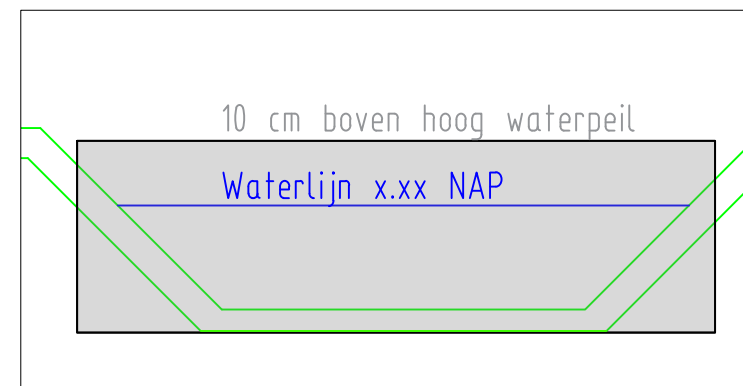

Situatie tijdelijk afdammen dwarsdoorsnede
Schaal: 1:500

Project
Ontsluiting het Klooster Nieuwegein
Gemeente Nieuwegein

Onderdeel
Situatie tijdelijk afdammen
Waterliniedok

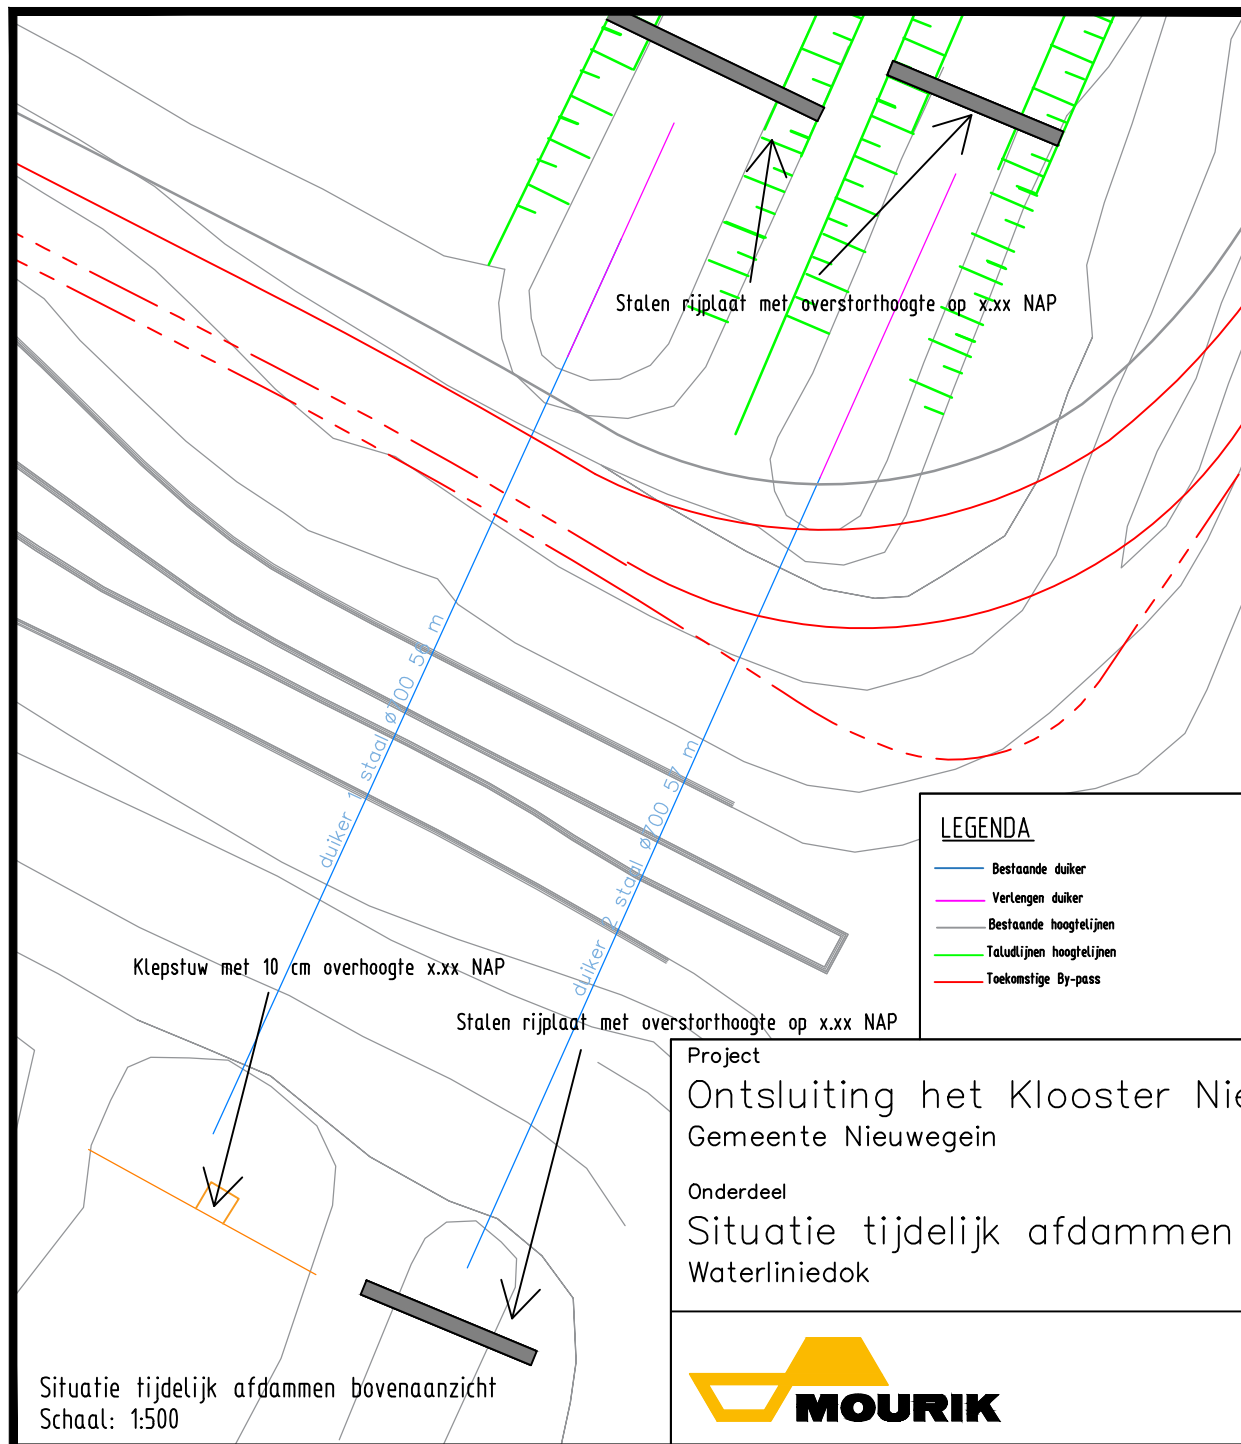

Projectnr.	Documentsoort	
14430068	VERG	
Tekeningnummer		
14430068_duikers_Waterliniedok		
Wijz. nr.	Uitgavedatum	
1.3	18-5-21	
Blad	Schaal	Formaat
1	1:500	A4
Getekend door		
K. Vernooij		
Gecontroleerd door		
E. van den Boer		