


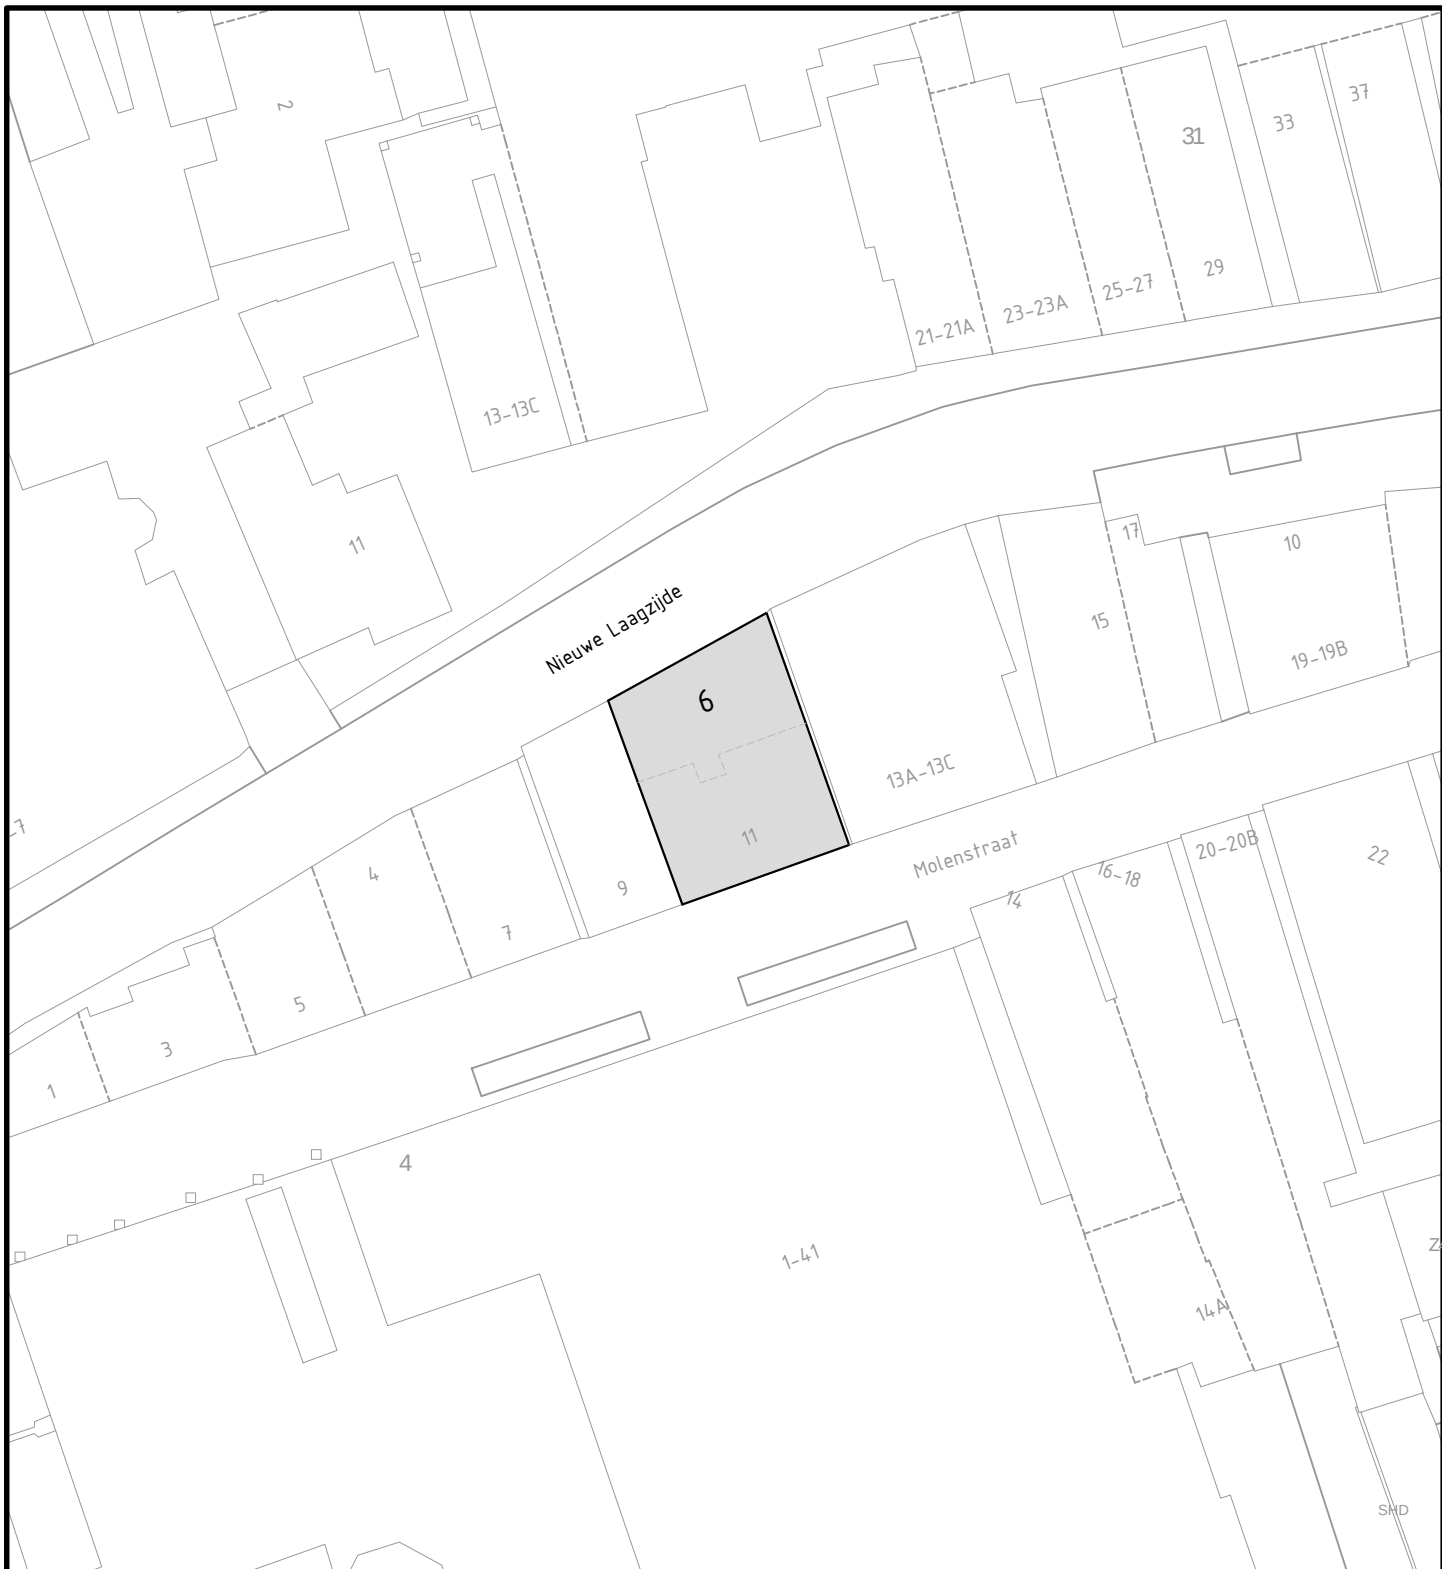

Behoort bij besluit d.d. 15-06-2021

Kenmerk: 21.726029

namens het college van B&W van Schagen,
Medewerker Gegevensbeheer



Gemeentehuis
Laan 19
1741 EA Schagen
tel. 0224 - 210 400
fax. 0224 - 210 455

Postadres
Postbus 8
1740 AA Schagen

Informatie & Advies

Onderwerp
Huisnummering
Nieuwe Laagzijde 6, Schagen

Datum	Get.	Gew.	Formaat	Schaal
25-03-2021	PdR		A4	1:500
			Tekeningnummer 21-037.dwg	