




Situatieoverzicht
Schaal: 1:1000

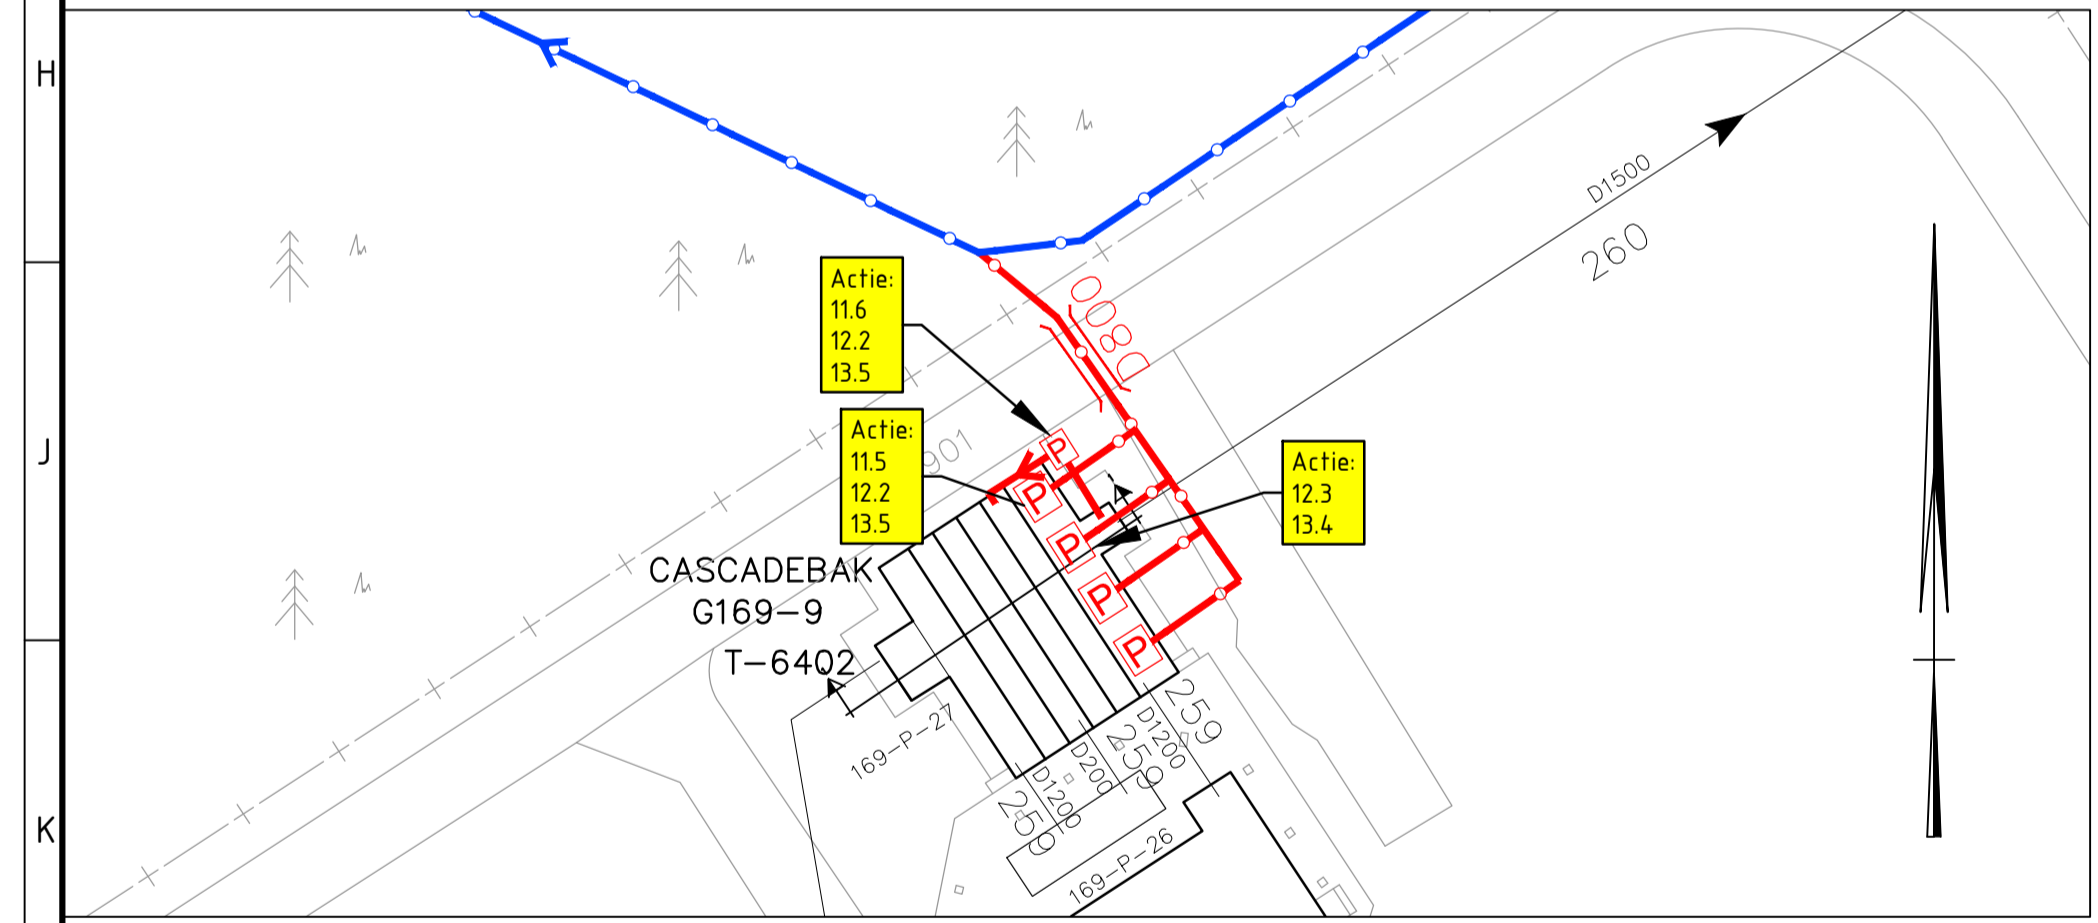


Situatie 1, G169-9 (Cascadebak)
Schaal: 1:500

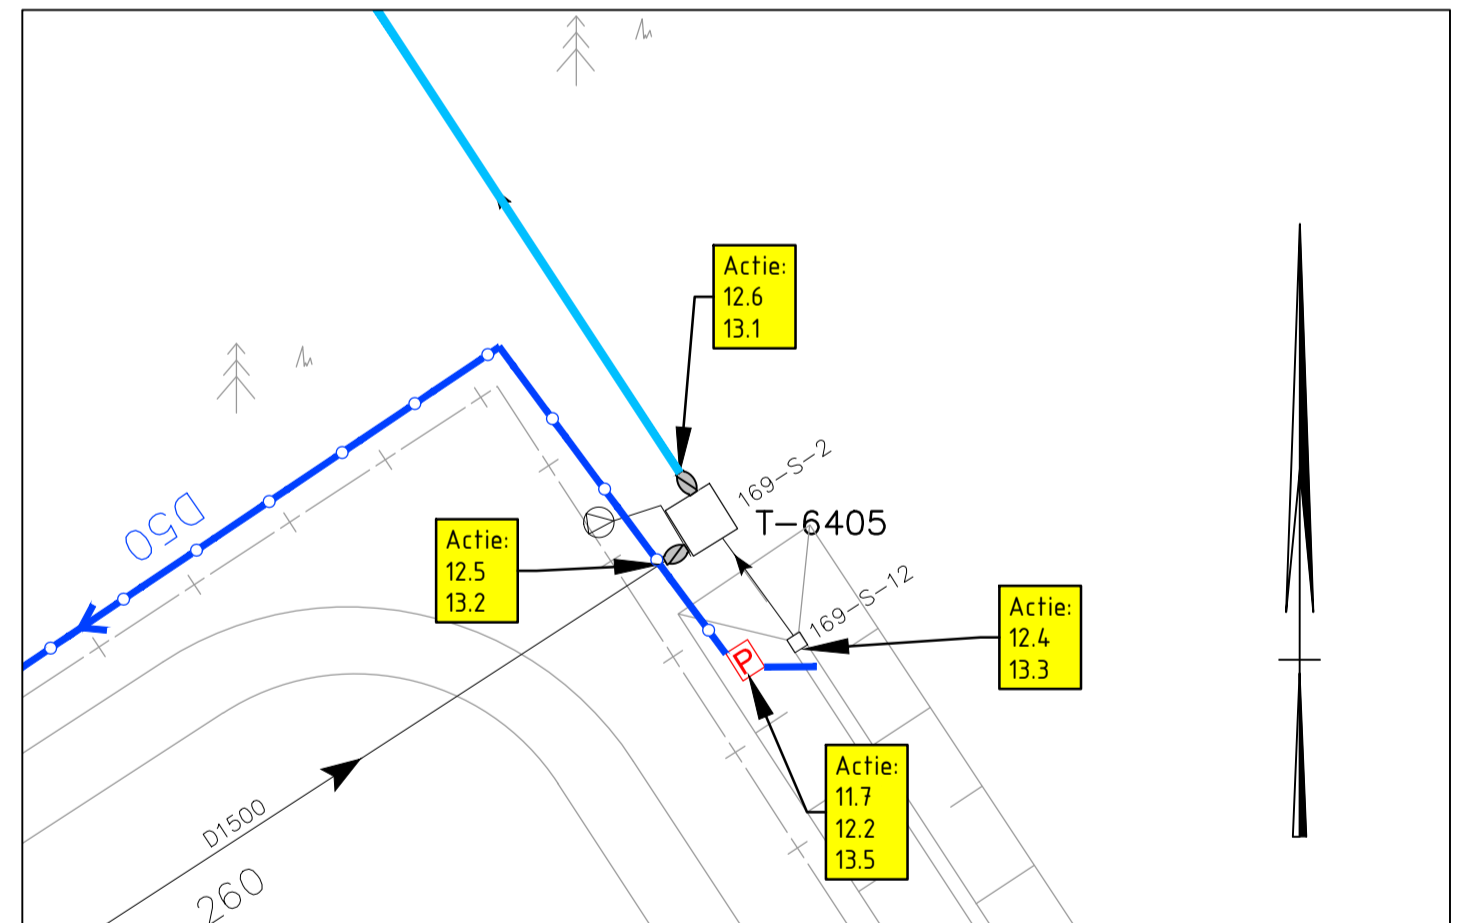

Situatie 2, put 169-S-002
Schaal: 1:500

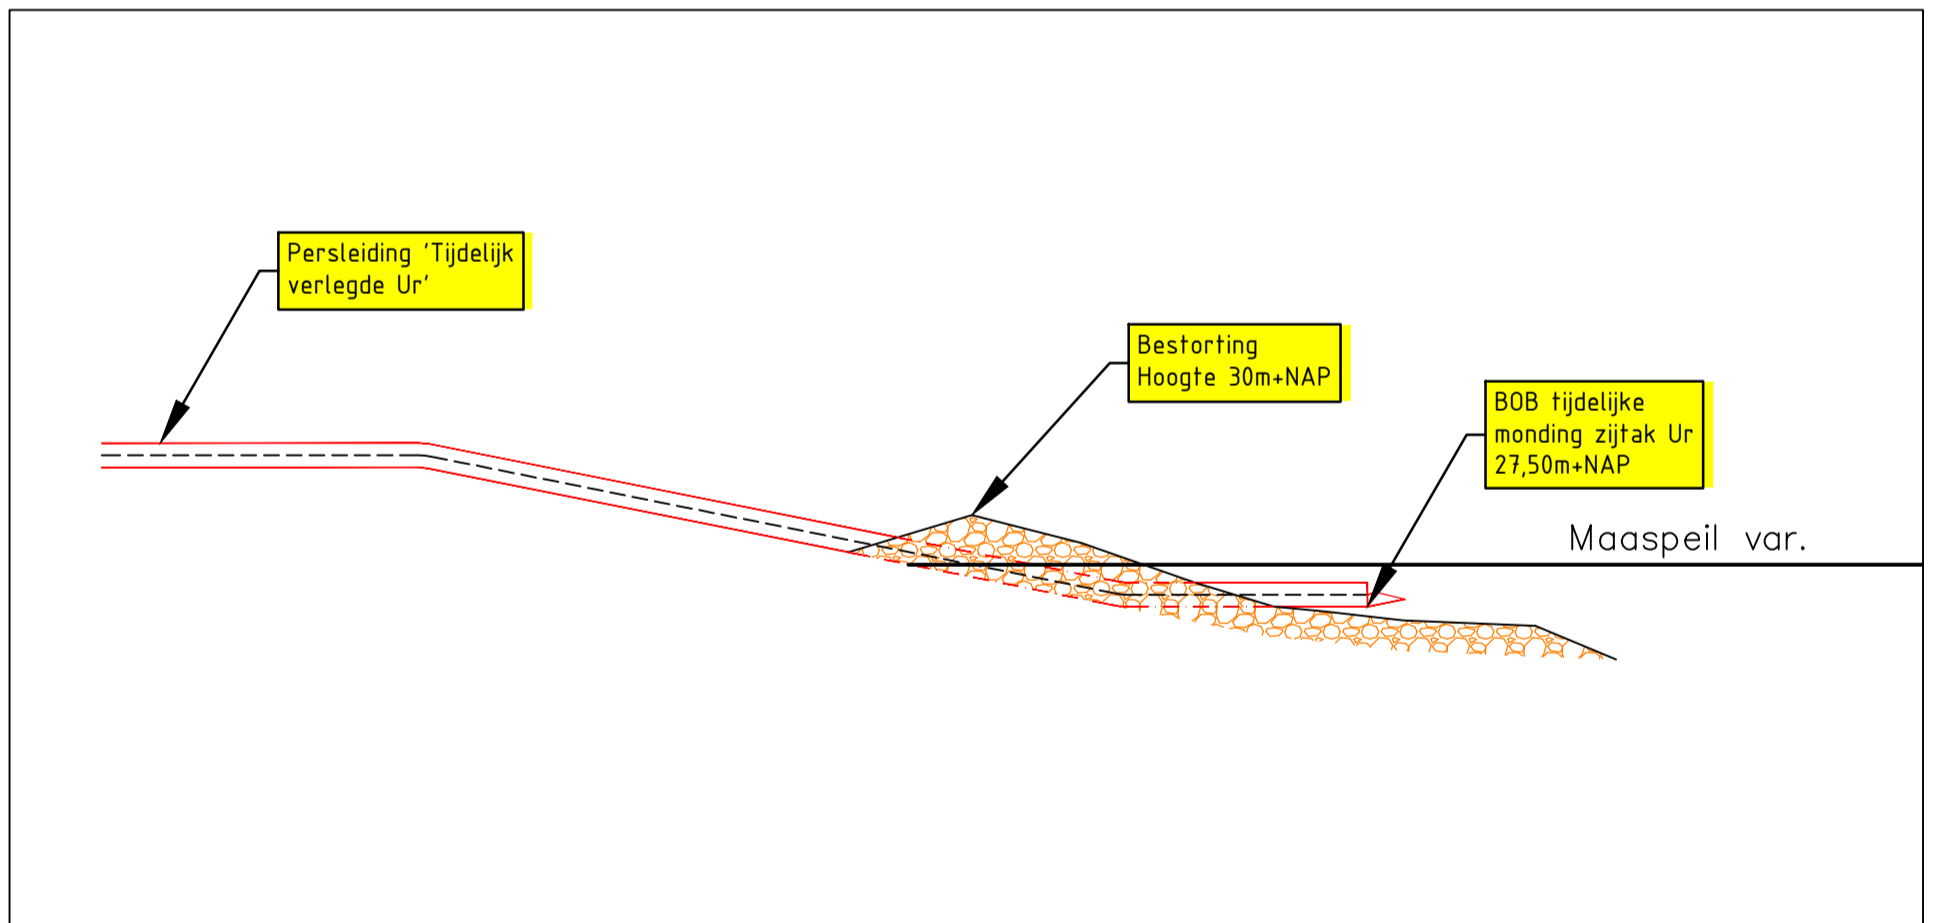

Principedetail 1, tijdelijke uitmonding in de Maas
Schaal: 1:250

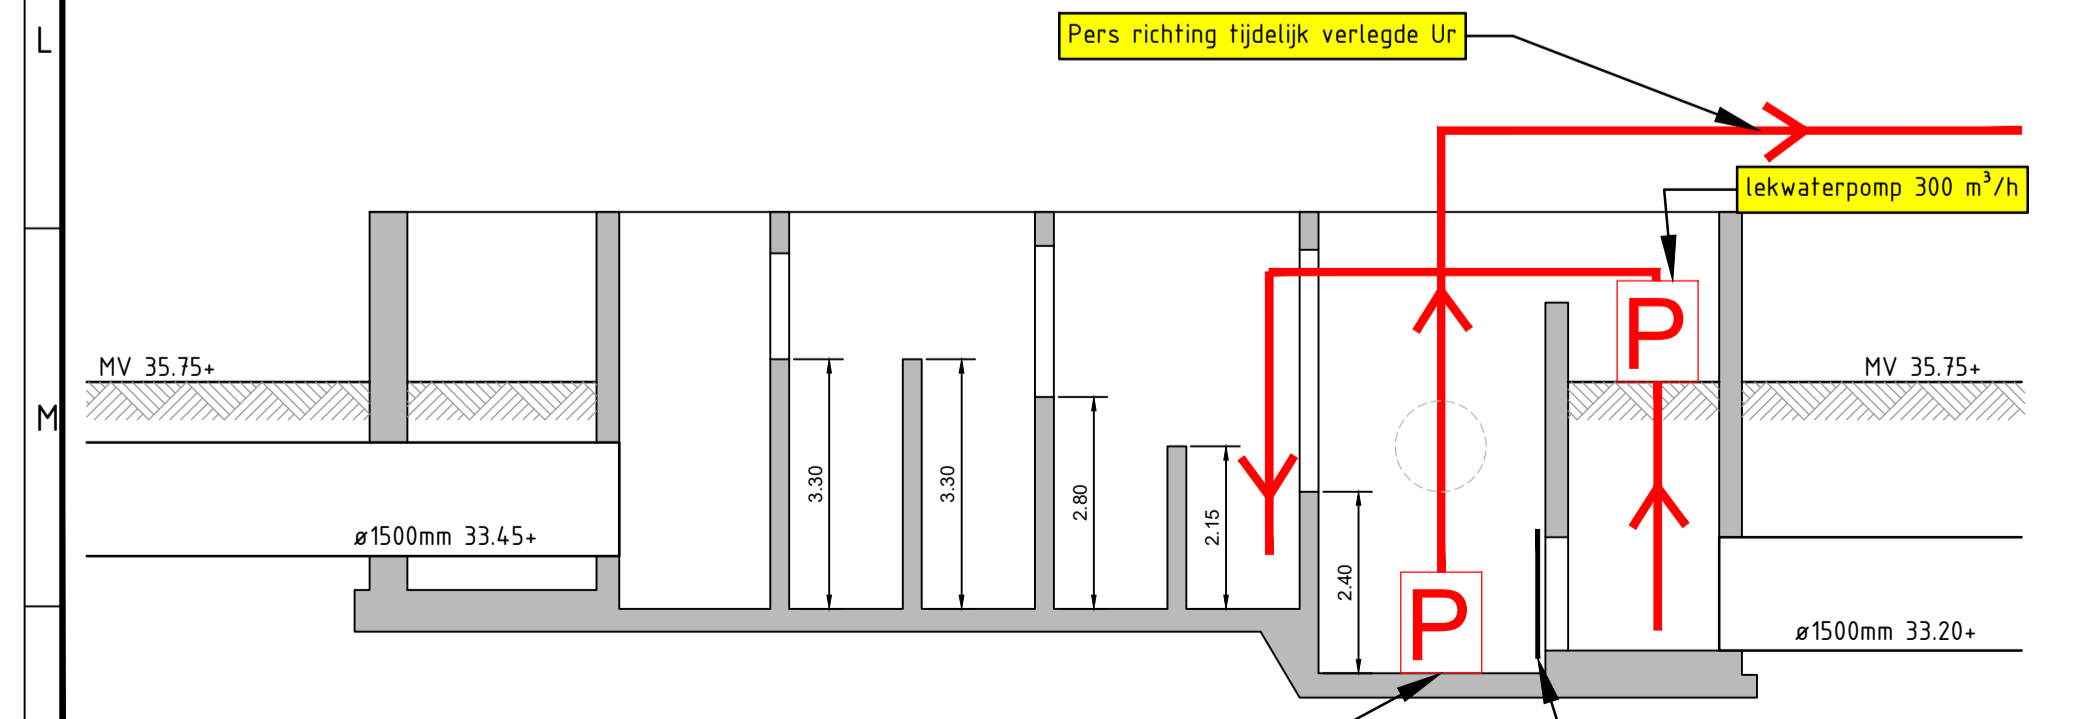

Doorsnede 1: Cascadebak IAZI
Schaal: 1:100

Legenda

- Persleiding, IAZI
- Persleiding, tijdelijk verlegde Ur
- Pompinstallatie
- Afsluiter
- Wegkruising
- Riolering watervrij

B	Diverse aanpassingen	J. Agten	S. Janssen	S. Janssen	29-03-2021
A	Eerste uitgave	J. Agten	S. Janssen	S. Janssen	02-03-2021
revisie	omschrijving	getekend	gecontroleerd	akkoord	datum
opdrachtgever Consortium Grensmaas					
project Uitmonding Zijtak Ur Afvoer effluentleiding					
omschrijving Stopprogramma Situatie + details					
formaat A1	schaal 1:XXXX	fase Uitvoering			
documentstatus Concept					
projectnummer / tekeningnummer BH7003-100-100_SP1					

