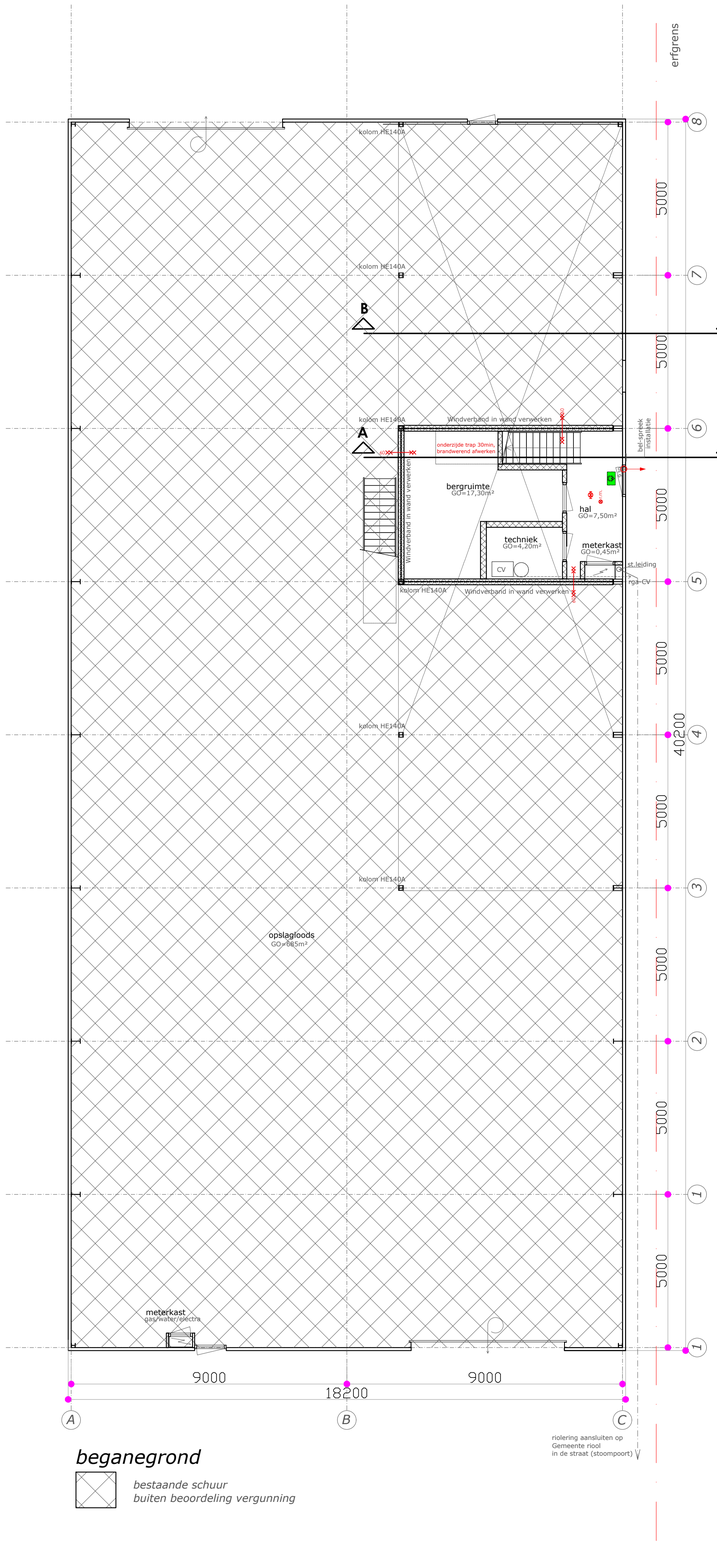

beganegrond

bestaande schuur
buiten beoordeling vergunning

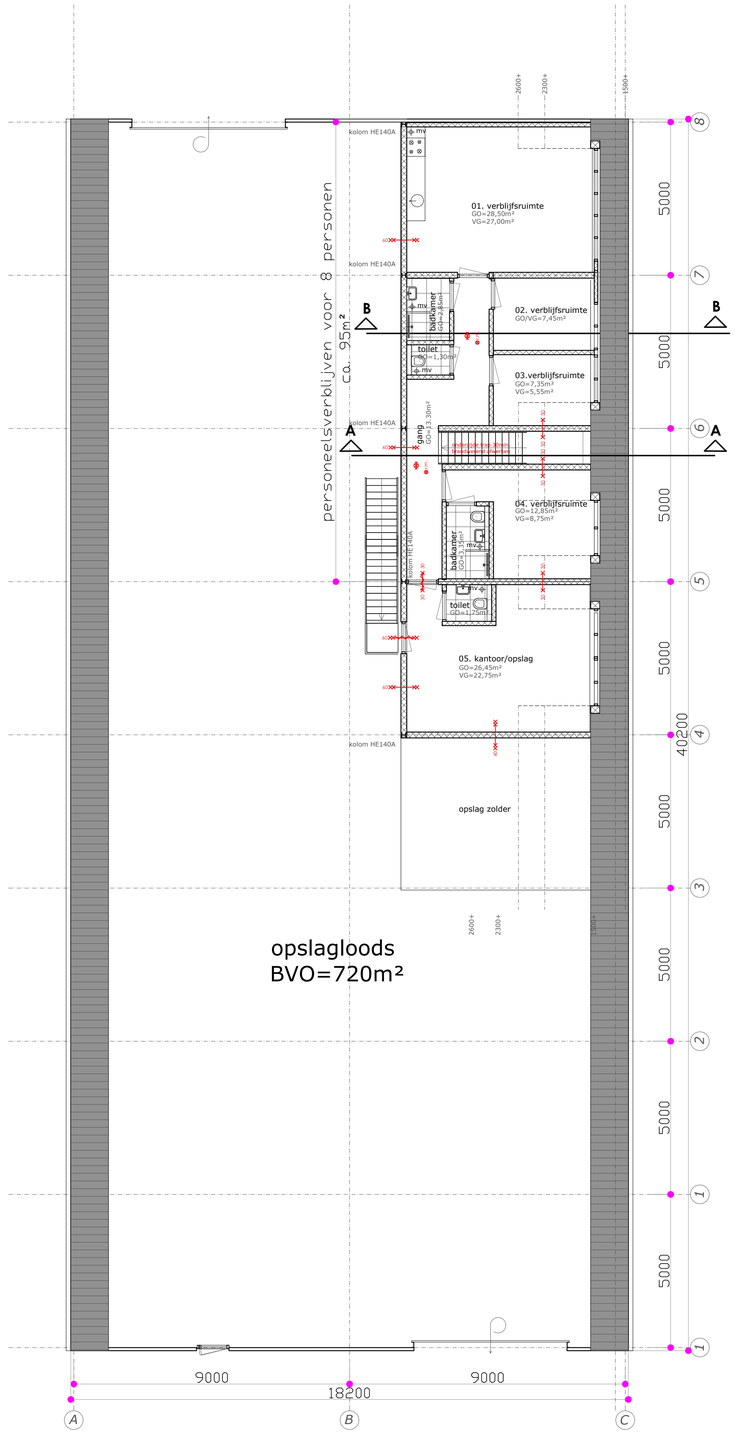

verdieping

nieuw te bouwen dienstwoning ca. 110m²

ventilatieberekening
ventilatie min. 0.7dm³/s/ per m²

verblijfsruimte 01
27,00m² * 0.7 = 18,90dm³/s
Ducoline 17ZR roosters in glas = 17,4 dm³/2/m
min. 1.09m rooster toepassen

verblijfsruimte 02
7.45m² * 0.7 = 5.22dm³/s - min. =7dm³/s
Ducoline 17ZR roosters in glas = 17,4 dm³/2/m
min. 0.41m rooster toepassen

verblijfsruimte 03
5,55m² * 0.7 = 3,89dm³/s - min.=7,0dm³/s
Ducoline 17ZR roosters in glas = 17,4 dm³/2/m
min. 0.41m rooster toepassen

verblijfsruimte 04
78,75m² * 0.7 = 6.125dm³/s - min. =7dm³/s
Ducoline 17ZR roosters in glas = 17,4 dm³/2/m
min. 0.41m rooster toepassen

verblijfsruimte 05
22,75m² * 0.7 = 15,93dm³/s
Ducoline 17ZR roosters in glas = 17,4 dm³/2/m
min. 0.92m rooster toepassen

afvoeren via MV in badkamers, toiletten en keuken

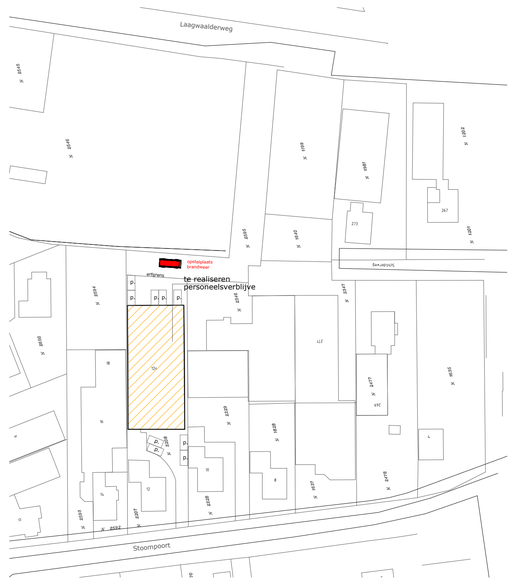

situatie

gemeente: Texel
gedeelte: Oudeschild
sektie: N nr. 2208 / 2595
schaal: 1:1000

parkeervoorzienin

parkeervoorzieningen op eigen terrein
parkeerplaatsen min. 2500x5000mm.
3 stuks t.b.v. de personeelverblijven
6 stuks t.b.v. de opslagloods

N

Gemeente Texel .txl

Behoort bij besluit van
Burgemeester en Wethouders van Texel,
zaaknummer: 2963216
kenmerk document: Bijlage 2/5
Burgemeester en wethouders van Texel,
namens dezen, de teamleider
Vergunningen, Toezicht & Handhaving,

mevrouw C.A.M. Dekker-Kunst

maten in het werk controleren. constructie volgens nadere opgave fabrikant/leverancier/constructeur/fabrikant

gewijzigde situatie		19-111 blad 11	
Werk:	personeelsverblijven en kantoorruimte in schuur	schaal:	1:100
	Stommpoort 12a 1792CT Oudeschild	gew.	25-02-2021
		gew.	11-03-2021
Opdrachtgever:		gew.	22-04-2021
		gew.	06-05-2021

TX bouwassist
uw assistent voor nieuw- en verbouwplannen
TXbouwassist
Plevierstraat 1
1796 Ak De Koog
telefoon: 06-20745864
info@txbouwassist.nl
www.txbouwassist.nl