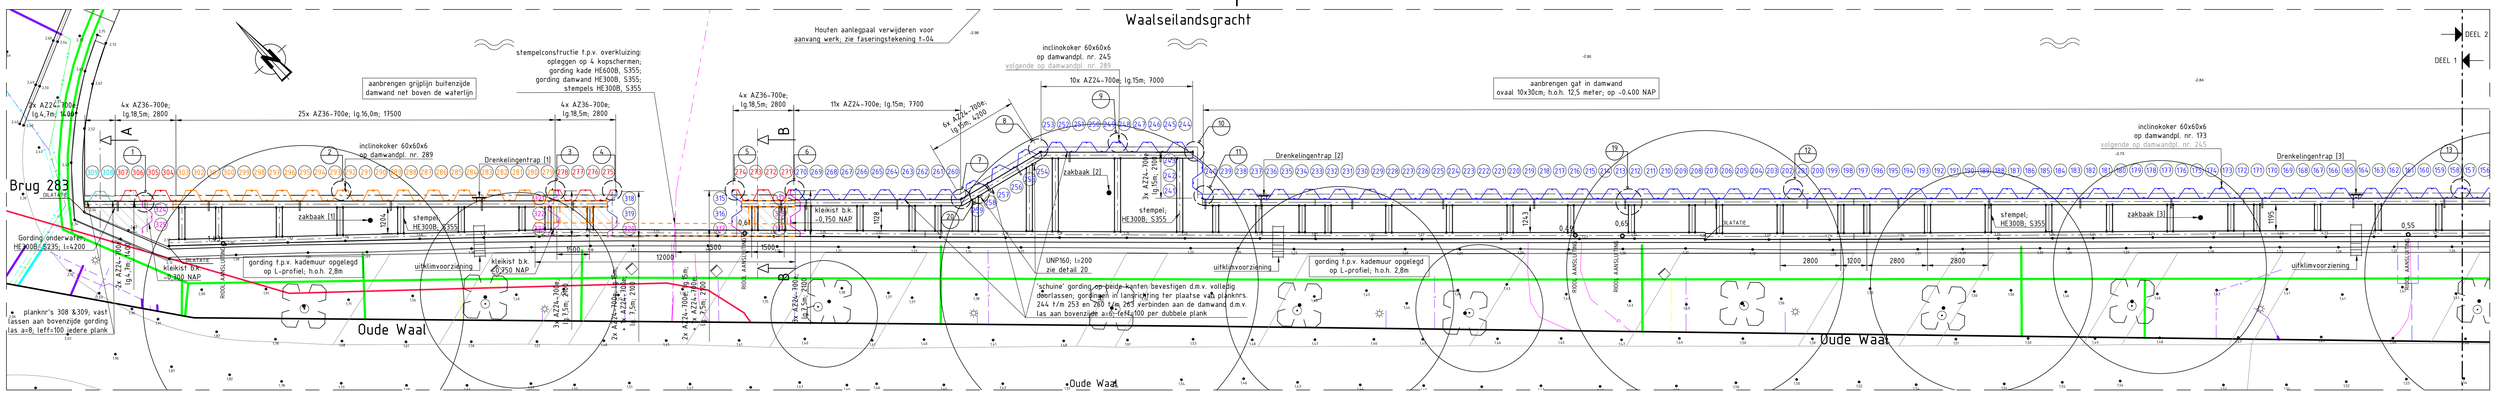

OVERZICHT DAMWANDCONSTRUCTIE [DEEL 1]

SCHAAL 1 : 100

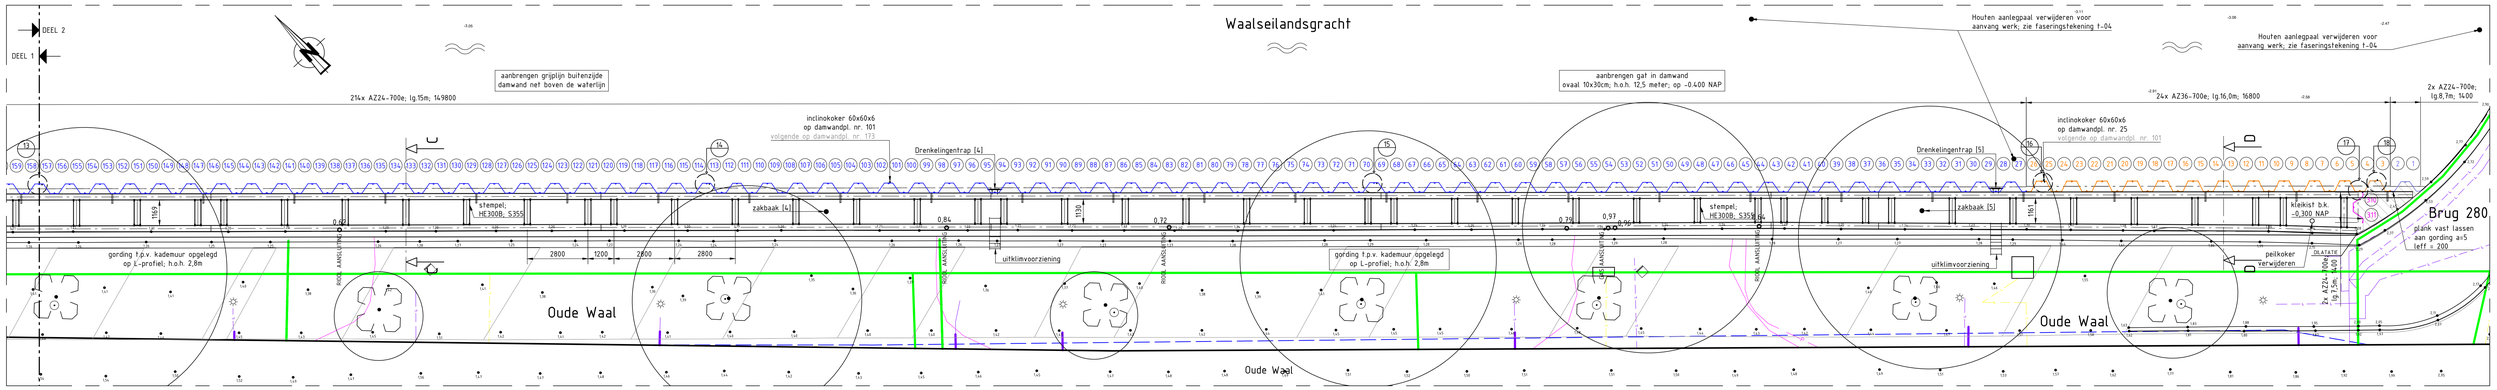

OVERZICHT DAMWANDCONSTRUCTIE [DEEL 2]

SCHAAL 1 : 100

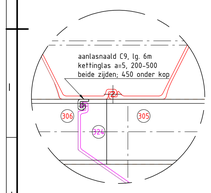

DETAIL 1

SCHAAL 1 : 10

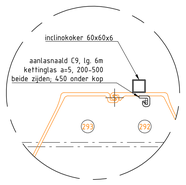

DETAIL 2

SCHAAL 1 : 10

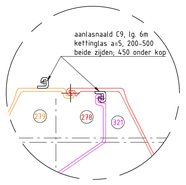

DETAIL 3

SCHAAL 1 : 10

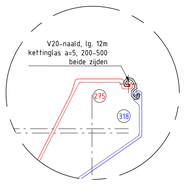

DETAIL 4

SCHAAL 1 : 10

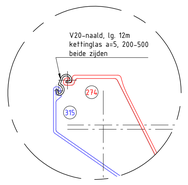

DETAIL 5

SCHAAL 1 : 10

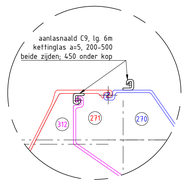

DETAIL 6

SCHAAL 1 : 10

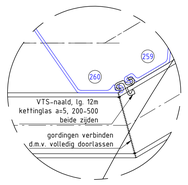

DETAIL 7

SCHAAL 1 : 10

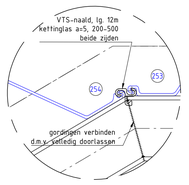

DETAIL 8

SCHAAL 1 : 10

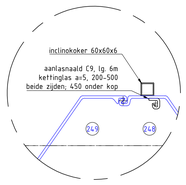

DETAIL 9

SCHAAL 1 : 10

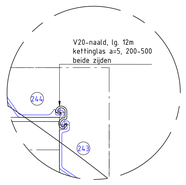

DETAIL 10

SCHAAL 1 : 10

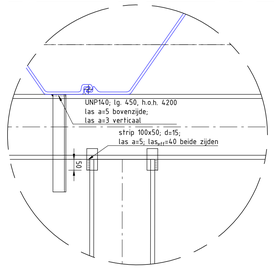

DETAIL 19

SCHAAL 1 : 10

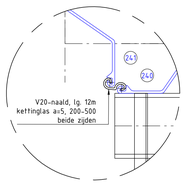

DETAIL 11

SCHAAL 1 : 10

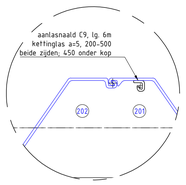

DETAIL 12

SCHAAL 1 : 10

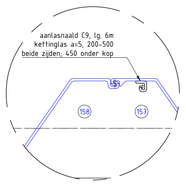

DETAIL 13

SCHAAL 1 : 10

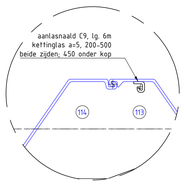

DETAIL 14

SCHAAL 1 : 10

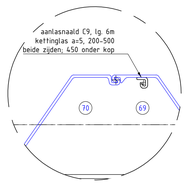

DETAIL 15

SCHAAL 1 : 10

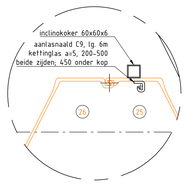

DETAIL 16

SCHAAL 1 : 10

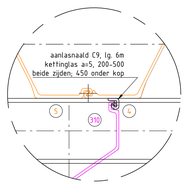

DETAIL 17

SCHAAL 1 : 10

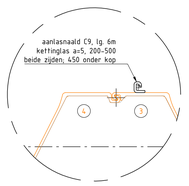

DETAIL 18

SCHAAL 1 : 10

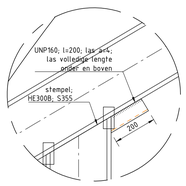

DETAIL 20

SCHAAL 1 : 10

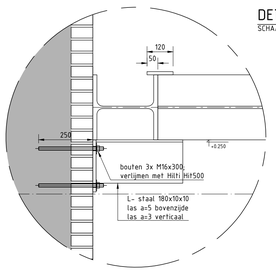

DETAIL A

SCHAAL 1 : 10

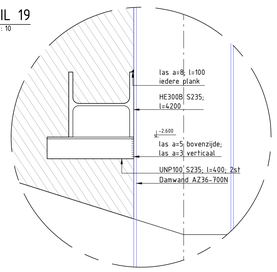

DETAIL B

SCHAAL 1 : 10

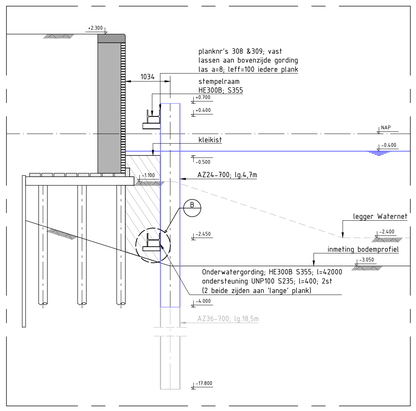

DOORSNEDE A-A

SCHAAL 1 : 50

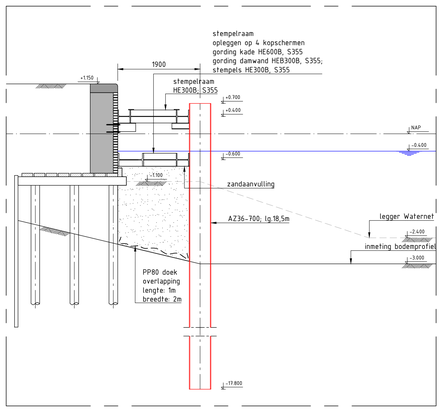

DOORSNEDE B-B

SCHAAL 1 : 50

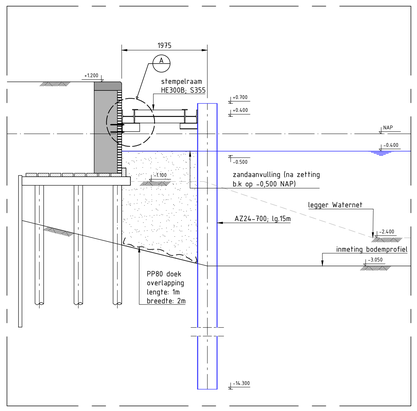

DOORSNEDE C-C

SCHAAL 1 : 50

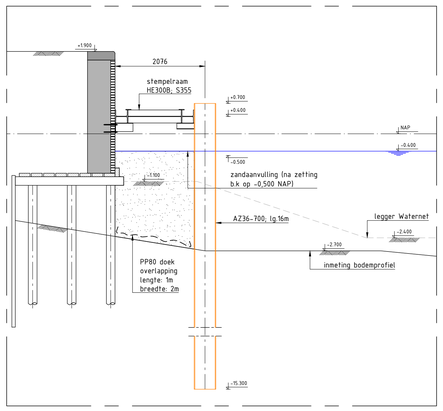

DOORSNEDE D-D

SCHAAL 1 : 50

VERKLARING

REFERENTIEDOCUMENTEN:

- Inneting kade JP Meetdienst, tek. nr. 2019-010_030(A)
- Inneting kade JP Meetdienst, tek. nr. 2019-010_030(B)
- Inneting waterbodem PEIL01; 4th dimension survey; d.d. 12-01-2021
- KLIC-meldingnr. 9813636309/10 210005524; d.d. 18-012021
- Technisch Advies WEG0202-TA-20201124-D; d.d. 23-11-2020
- Ontwerp veiligheidsconstructie WEG0201/02; d.d. 26-02-2021

OPMERKINGEN:

- Maatvoering in millimeters, tenzij anders aangegeven.
- Peilmaten in meters ten opzichte van N.A.P.
- Coördinaten in mm ten opzichte van het Rijksdriehoek-stelsel
- Hoeken in graden (°), tenzij anders aangegeven
- Staalkwaliteit S235JR, tenzij anders aangegeven:
  - Damwanden staalkwaliteit minimaal S355
  - Gordingen staalkwaliteit minimaal S355
- Lassen a=4, tenzij anders aangegeven.

REVISIE	DATUM	WIJZIGING	STATUS	TEKENNAAR	CONTROLE	VRIJGAVE
03	26-05-2021	Derde uitgave; opm. gem. A'dam verwerkt	Definitief	BOO	JWFK	JWFK
02	12-05-2021	Tweede uitgave; opm. gem. A'dam verwerkt	Definitief	BOO	JWFK	JWFK
01	16-03-2021	Eerste uitgave	Definitief	BOO	JWFK	JWFK

OPDRACHTGEVER
H. van Steenwijk b.v.
H.v. Steenwijk b.v.
16% AO Amsterdam
Spaarndamerdijk 661
Telefoon: 020 682 75 45
Telefax: 020 682 72 55
e-mail: info@vsteenwijk.nl

AANNEMER
Gebr. De Koning
DE KONING
Postbus 88
3950 AB Papendrecht
Scheepsvaartweg 1
Telefoon: 078-6443444
Telefax: 078-6442630
e-mail: info@gdekoning.nl

PROJECT
Waalseilandsgracht WEG0201 & WEG0202

ONDERWERP
Werktekening damwand & Stempelraam WEG0202

DOCUMENTNR:	TEK-03	FASE:	UO	FORMAAT:	A0	BLAD:	1
DOCUMENTTYPE:	TEKENING	PROJECTNR:	7.877.13	TEKENINGNR:	T-03		
CONTRACTNR:		SCHAAL:	zie tek.				