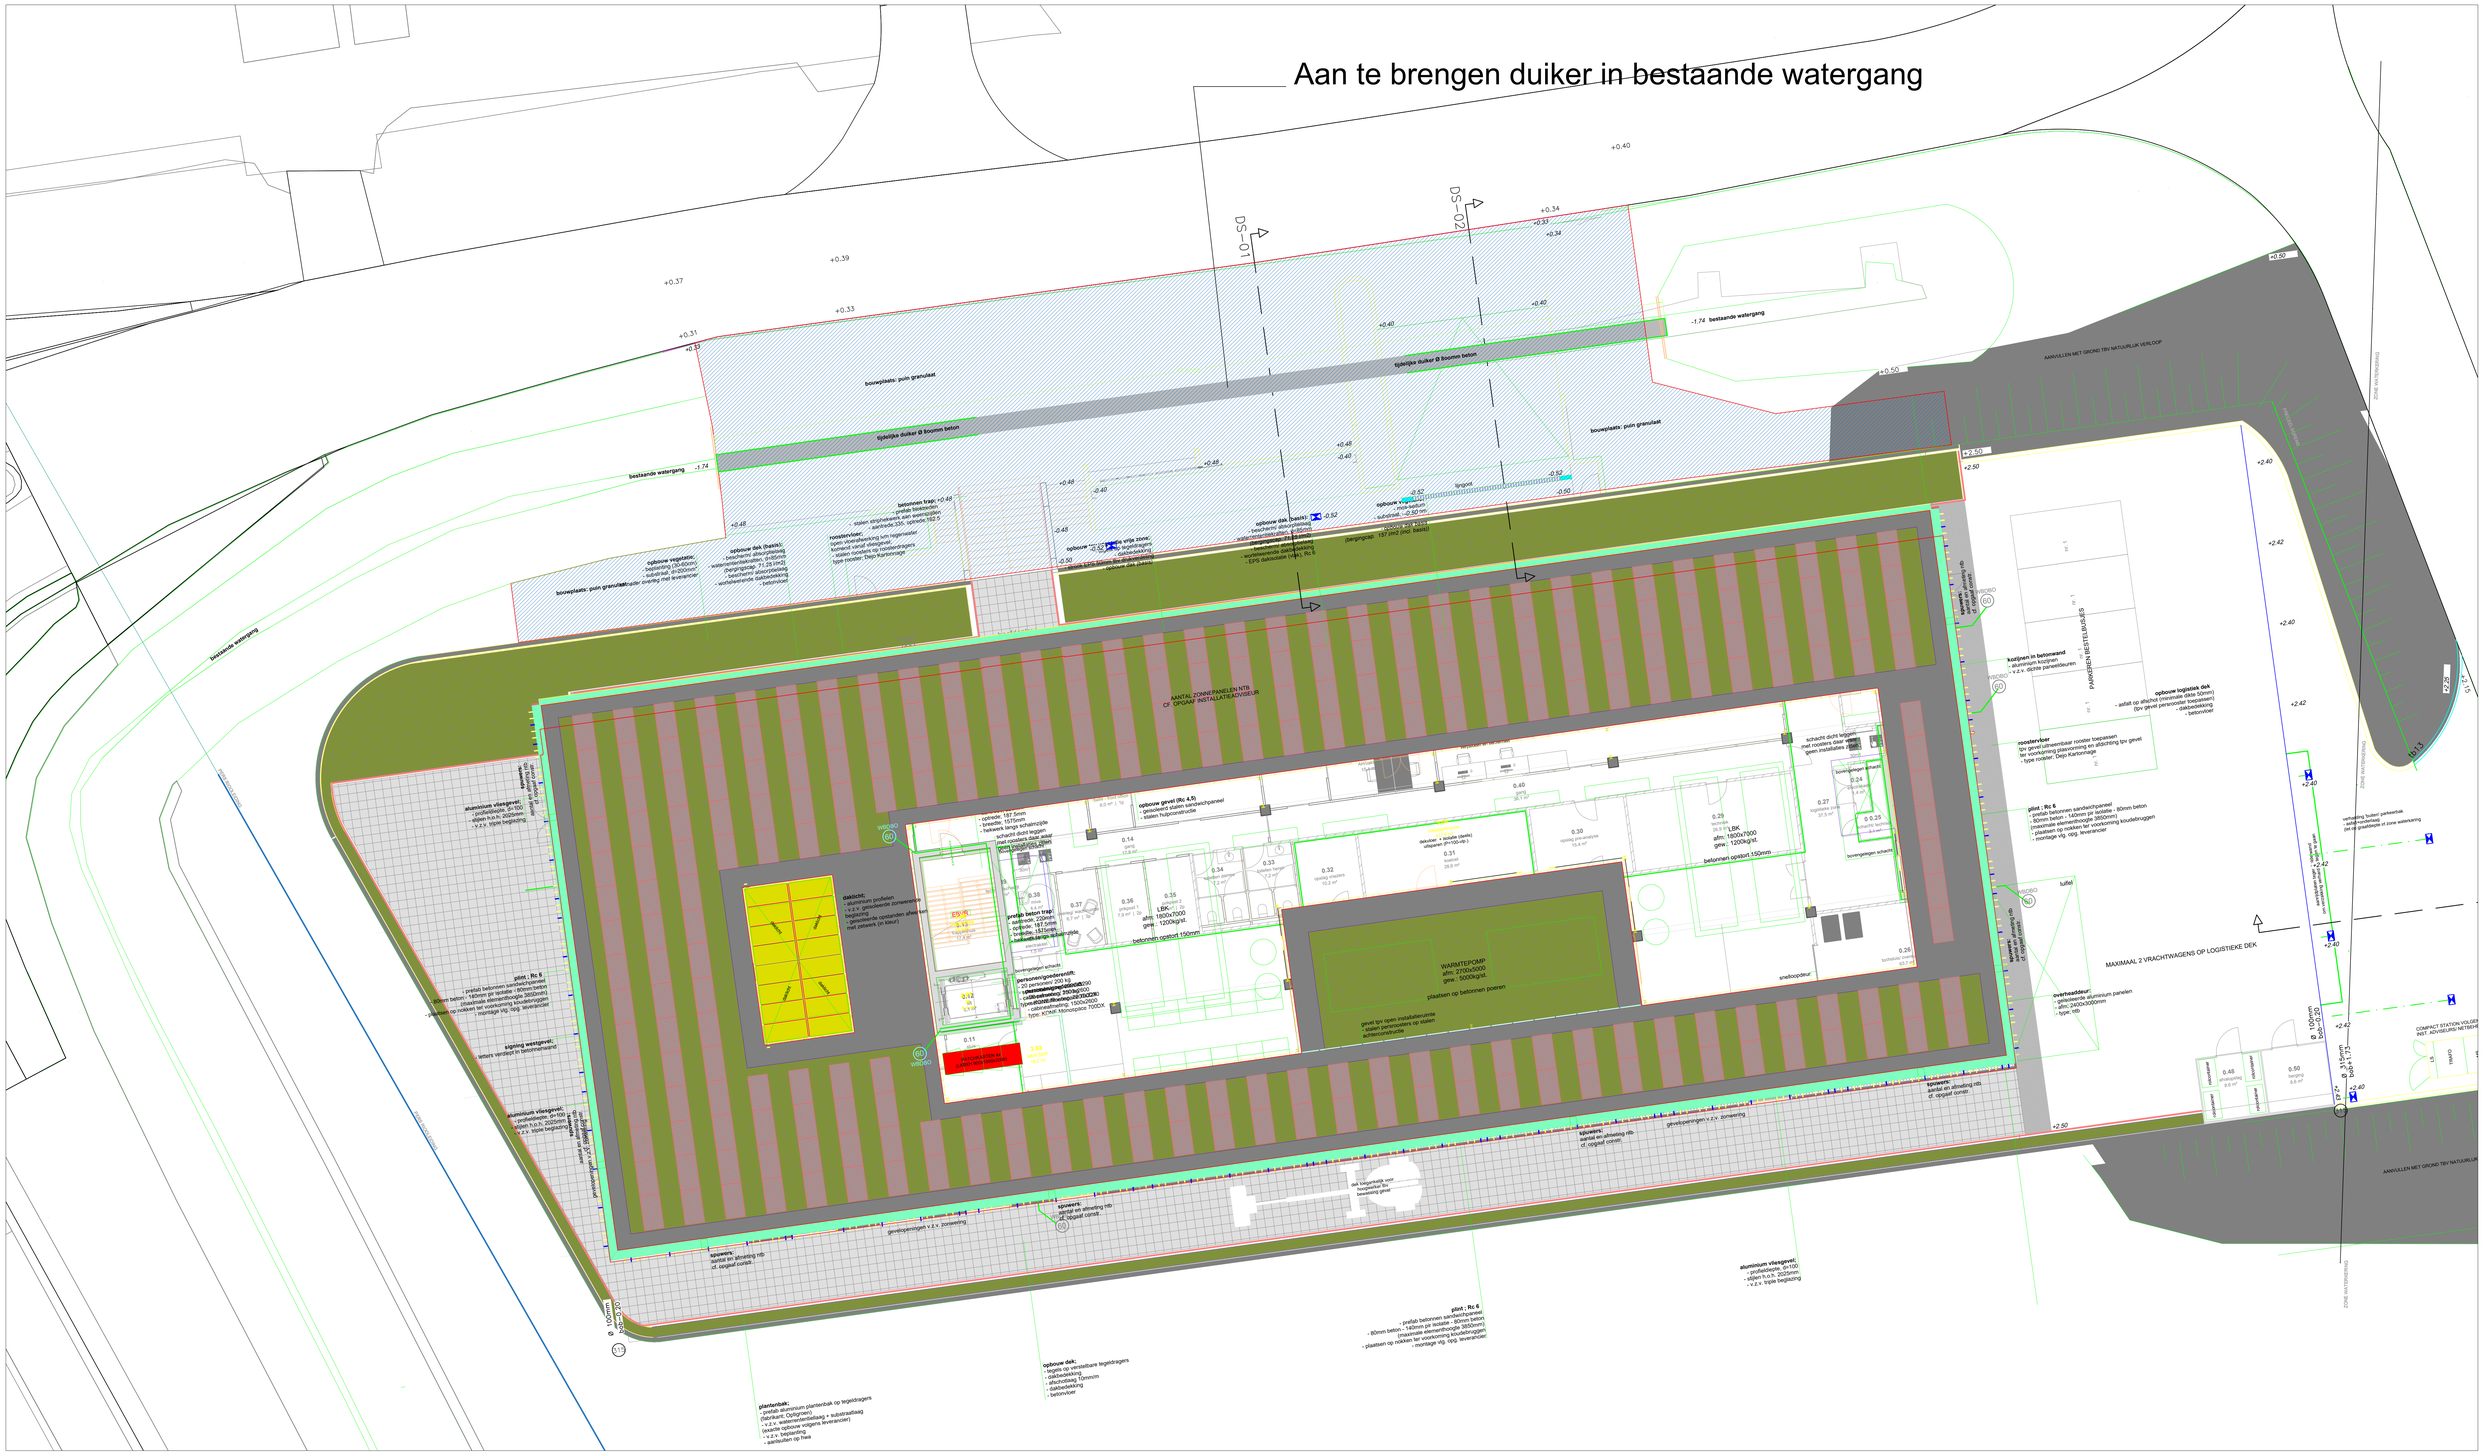


DGGROEP
INGENIEURS VOOR DE BUITENRUIMTE

Helmintlaan 6b
3446 AH Woerden
tel 0172 21 34 50
email info@dggroep.nl
internet www.dggroep.nl

OPDRACHTGEVER:
De Vries en Verburg Bouw B.V.

WERK:
Result lab Zevenbergen
ONDERWERP:
Tijdelijke Duikerverbinding bestaande watergang

WERKNUMMER: 440_002
SCHAAL: 1:100
FORMAAT: A0

TEKENINGNUMMER:
440-002-DUI-02

| Get.: | Datum: | Omschrijving: | Contr.: | Get.: | Datum: | Omschrijving: | Contr.: |
|---|---|---|---|---|---|---|---|
| A | AV | 27-4-2021 | Aanvraag concept | GG | F | - | - |
| B | - | - | - | - | G | - | - |
| C | - | - | - | - | H | - | - |
| D | - | - | - | - | I | - | - |
| E | - | - | - | - | J | - | - |

L:\440 Burgland Real Estate\440_002 Result Lab Zevenbergen\B. Contracht4. Tekeningen\440-002-TE-ResultLab-Zevenbergen_04-tijdelijke-duiker.dwg