


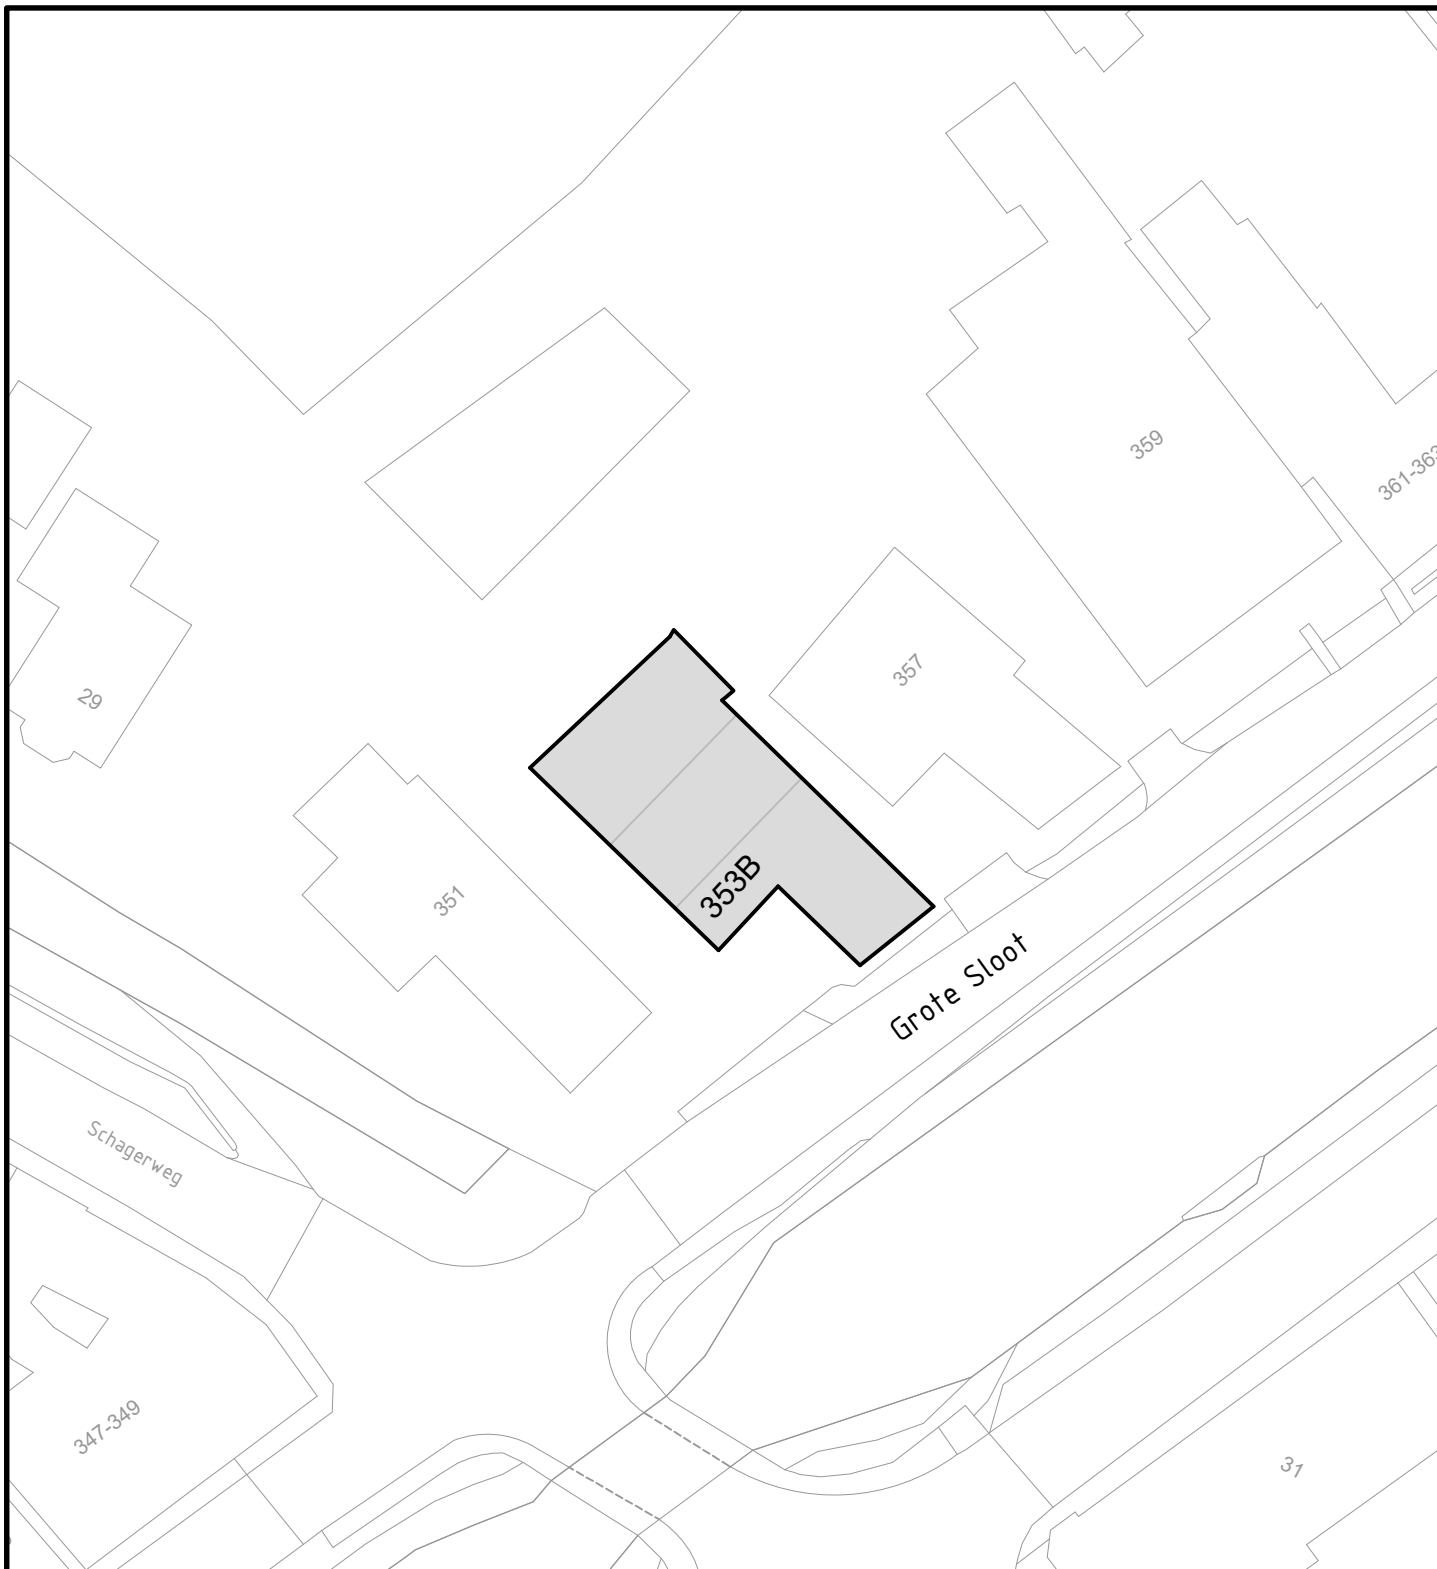

Behoort bij besluit d.d. 16 juni 2021

Kenmerk: 21.726253

namens het college van B&W van Schagen,
Medewerker Gegevensbeheer



Gemeentehuis
Laan 19
1741 EA Schagen
tel. 0224 - 210 400
fax. 0224 - 210 455

Postadres
Postbus 8
1740 AA Schagen

Informatie & Advies

Onderwerp

Huisnummering eerste verdieping
Grote Sloot 353B, Schagerbrug

Datum	Get.	Gew.	Formaat	Schaal
02-09-2020	PdR		A4	1:500
27-10-2020		PdR	Tekeningnummer 21-063V1.dwg	
11-06-2021	PdR			