


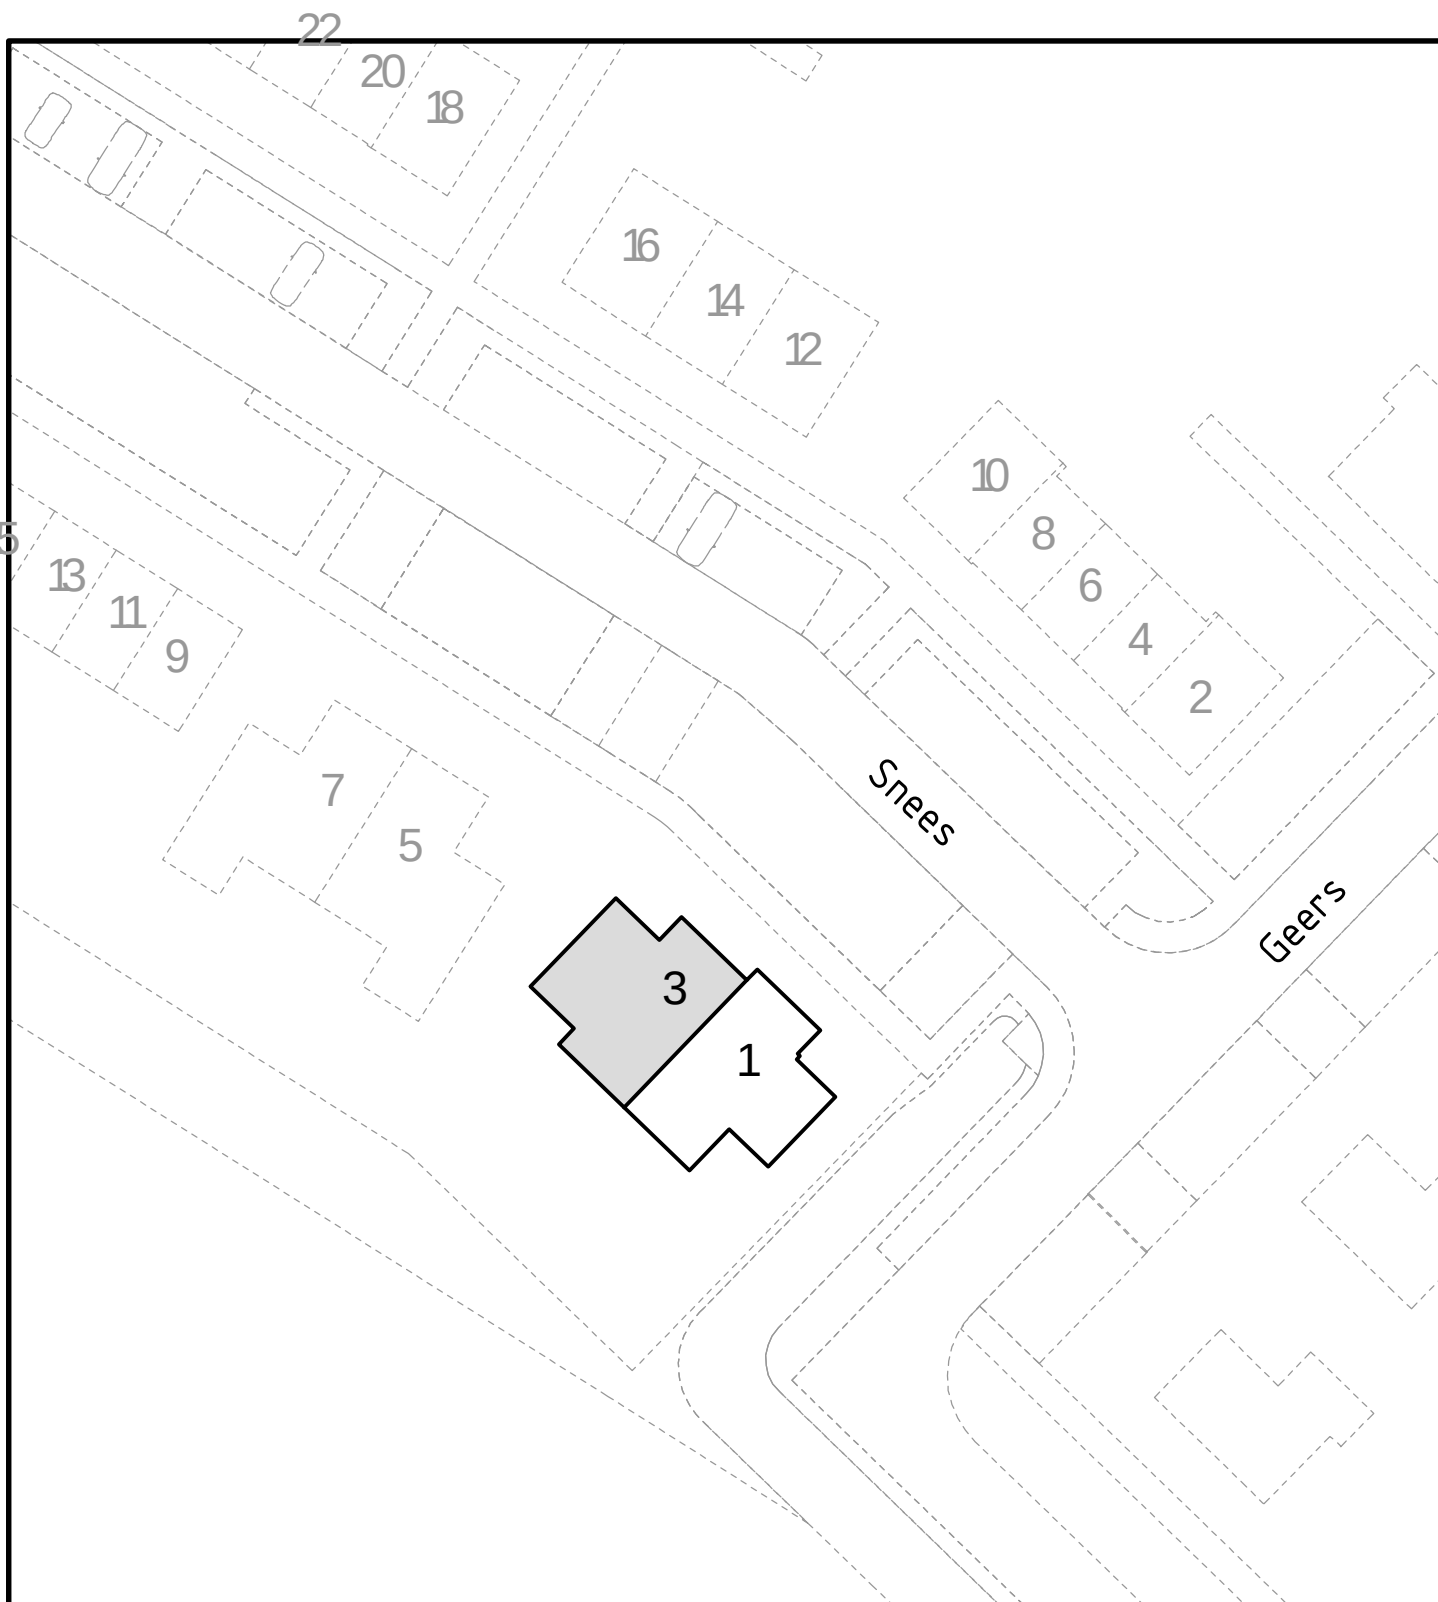

Behoort bij besluit d.d. 17 juni 2021

Kenmerk: 21.726478

namens het college van B&W van Schagen,
Medewerker Gegevensbeheer



Gemeentehuis
Laan 19
1741 EA Schagen
tel. 0224 - 210 400
fax. 0224 - 210 455

Postadres
Postbus 8
1740 AA Schagen

Informatie & Advies

Onderwerp
**Huisnummering
Snees 3, Waarland**

Datum	Get.	Gew.	Formaat	Schaal
11-05-2021	PdR		A4	1:500
			Tekeningnummer	
			21-055.dwg	