


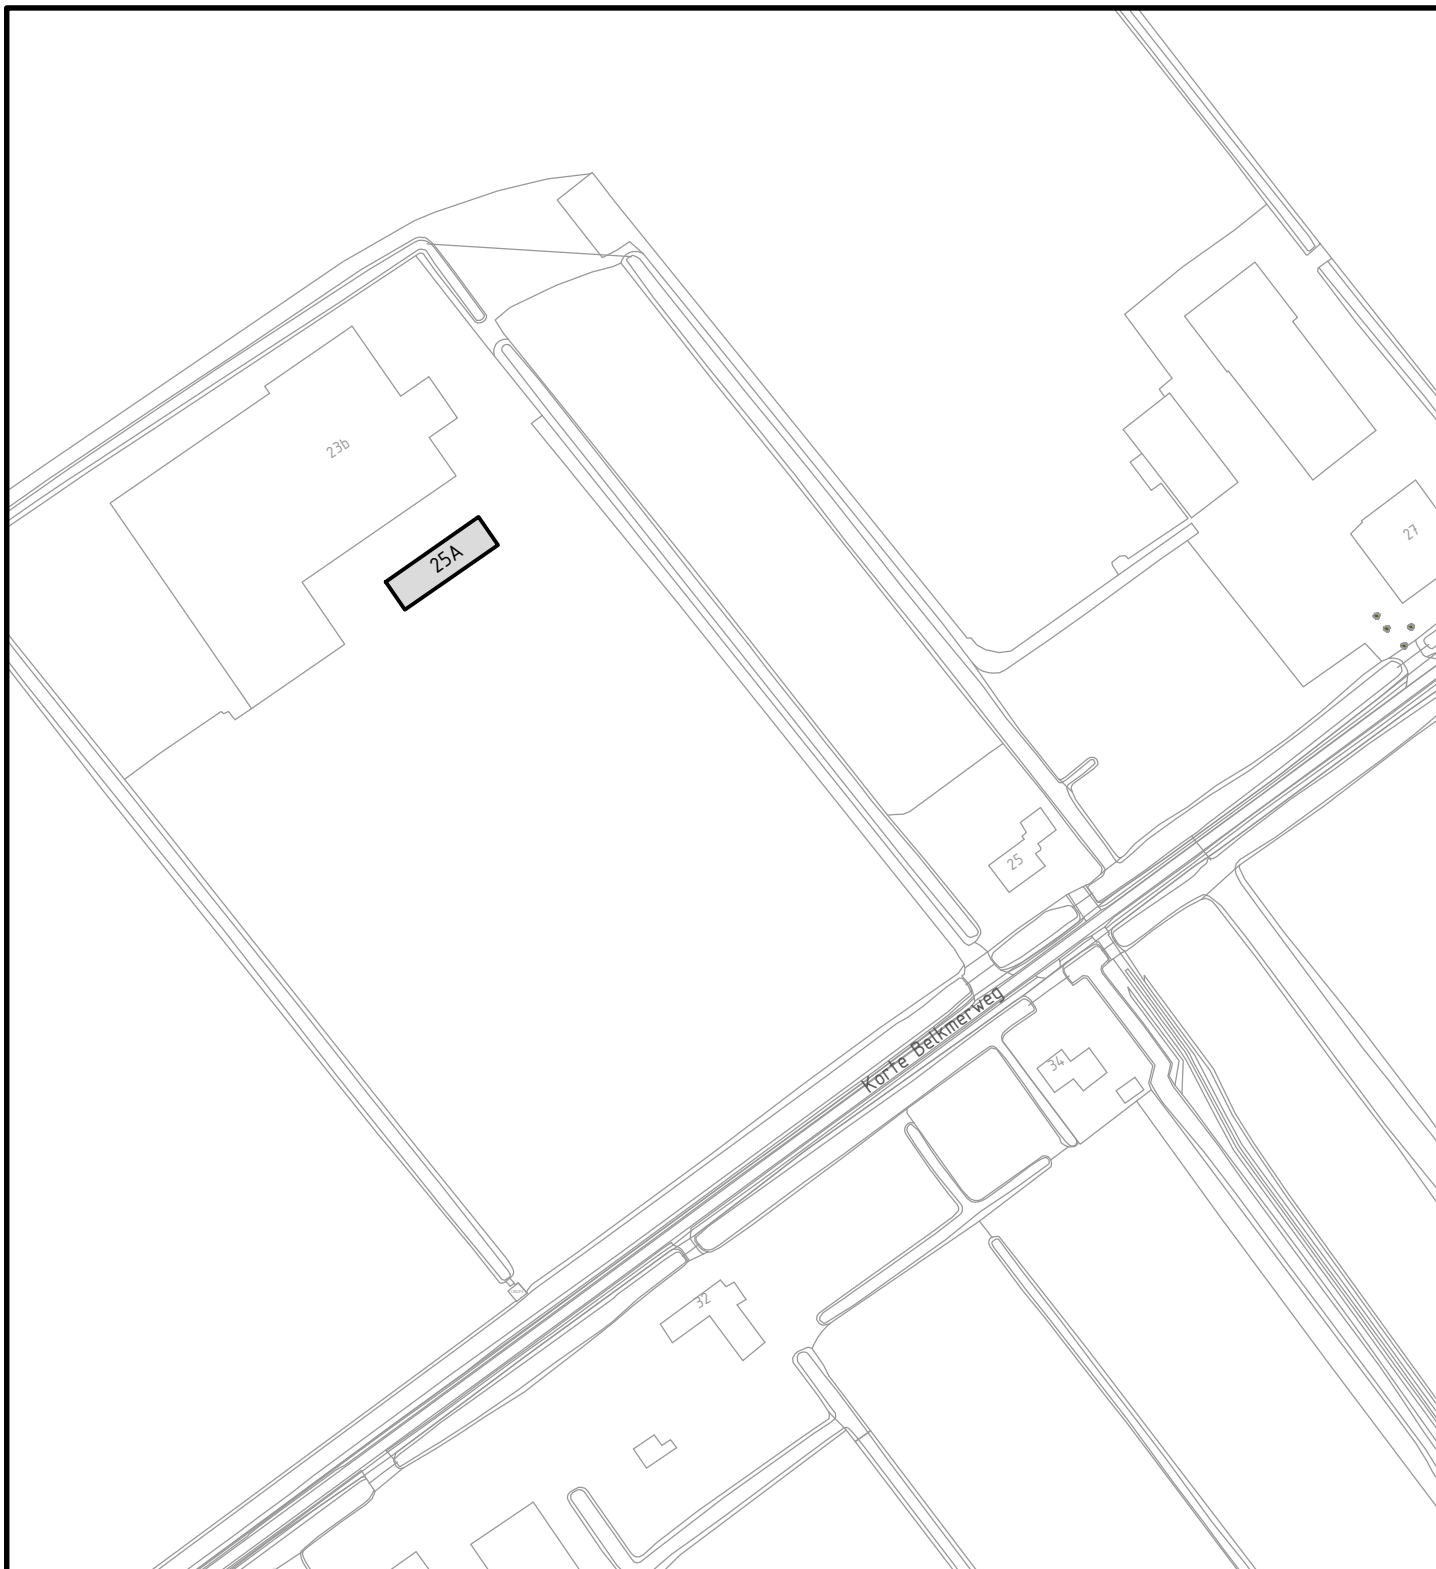

Behoort bij besluit d.d. 18 juni 2021

Kenmerk: 21.726646

namens het college van B&W van Schagen,
Medewerker Gegevensbeheer



Gemeentehuis
Laan 19
1741 EA Schagen
tel. 0224 - 210 400
fax. 0224 - 210 455

Postadres
Postbus 8
1740 AA Schagen

Informatie & Advies

Onderwerp

Aanwijfsbesluit standplaats
Korte Belkmerweg 25A, 't Zand

Datum	Get.	Gew.	Formaat	Schaal
29-04-2020	PdR		A4	1:2000
			Tekeningnummer	
			21-048.dwg	