
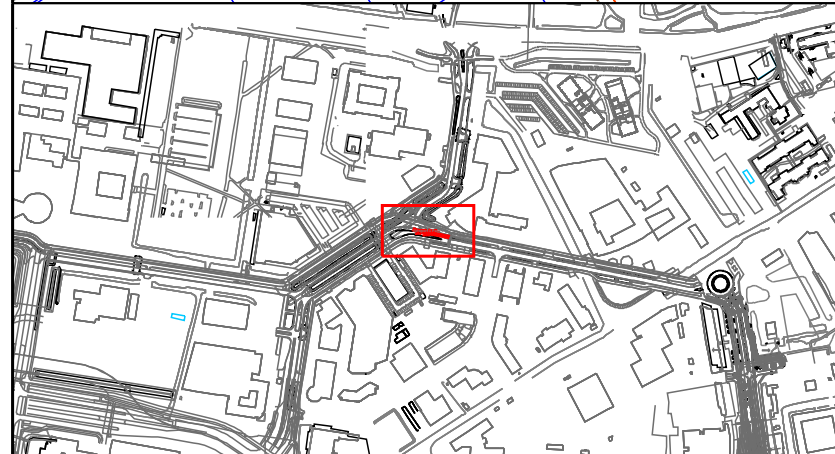


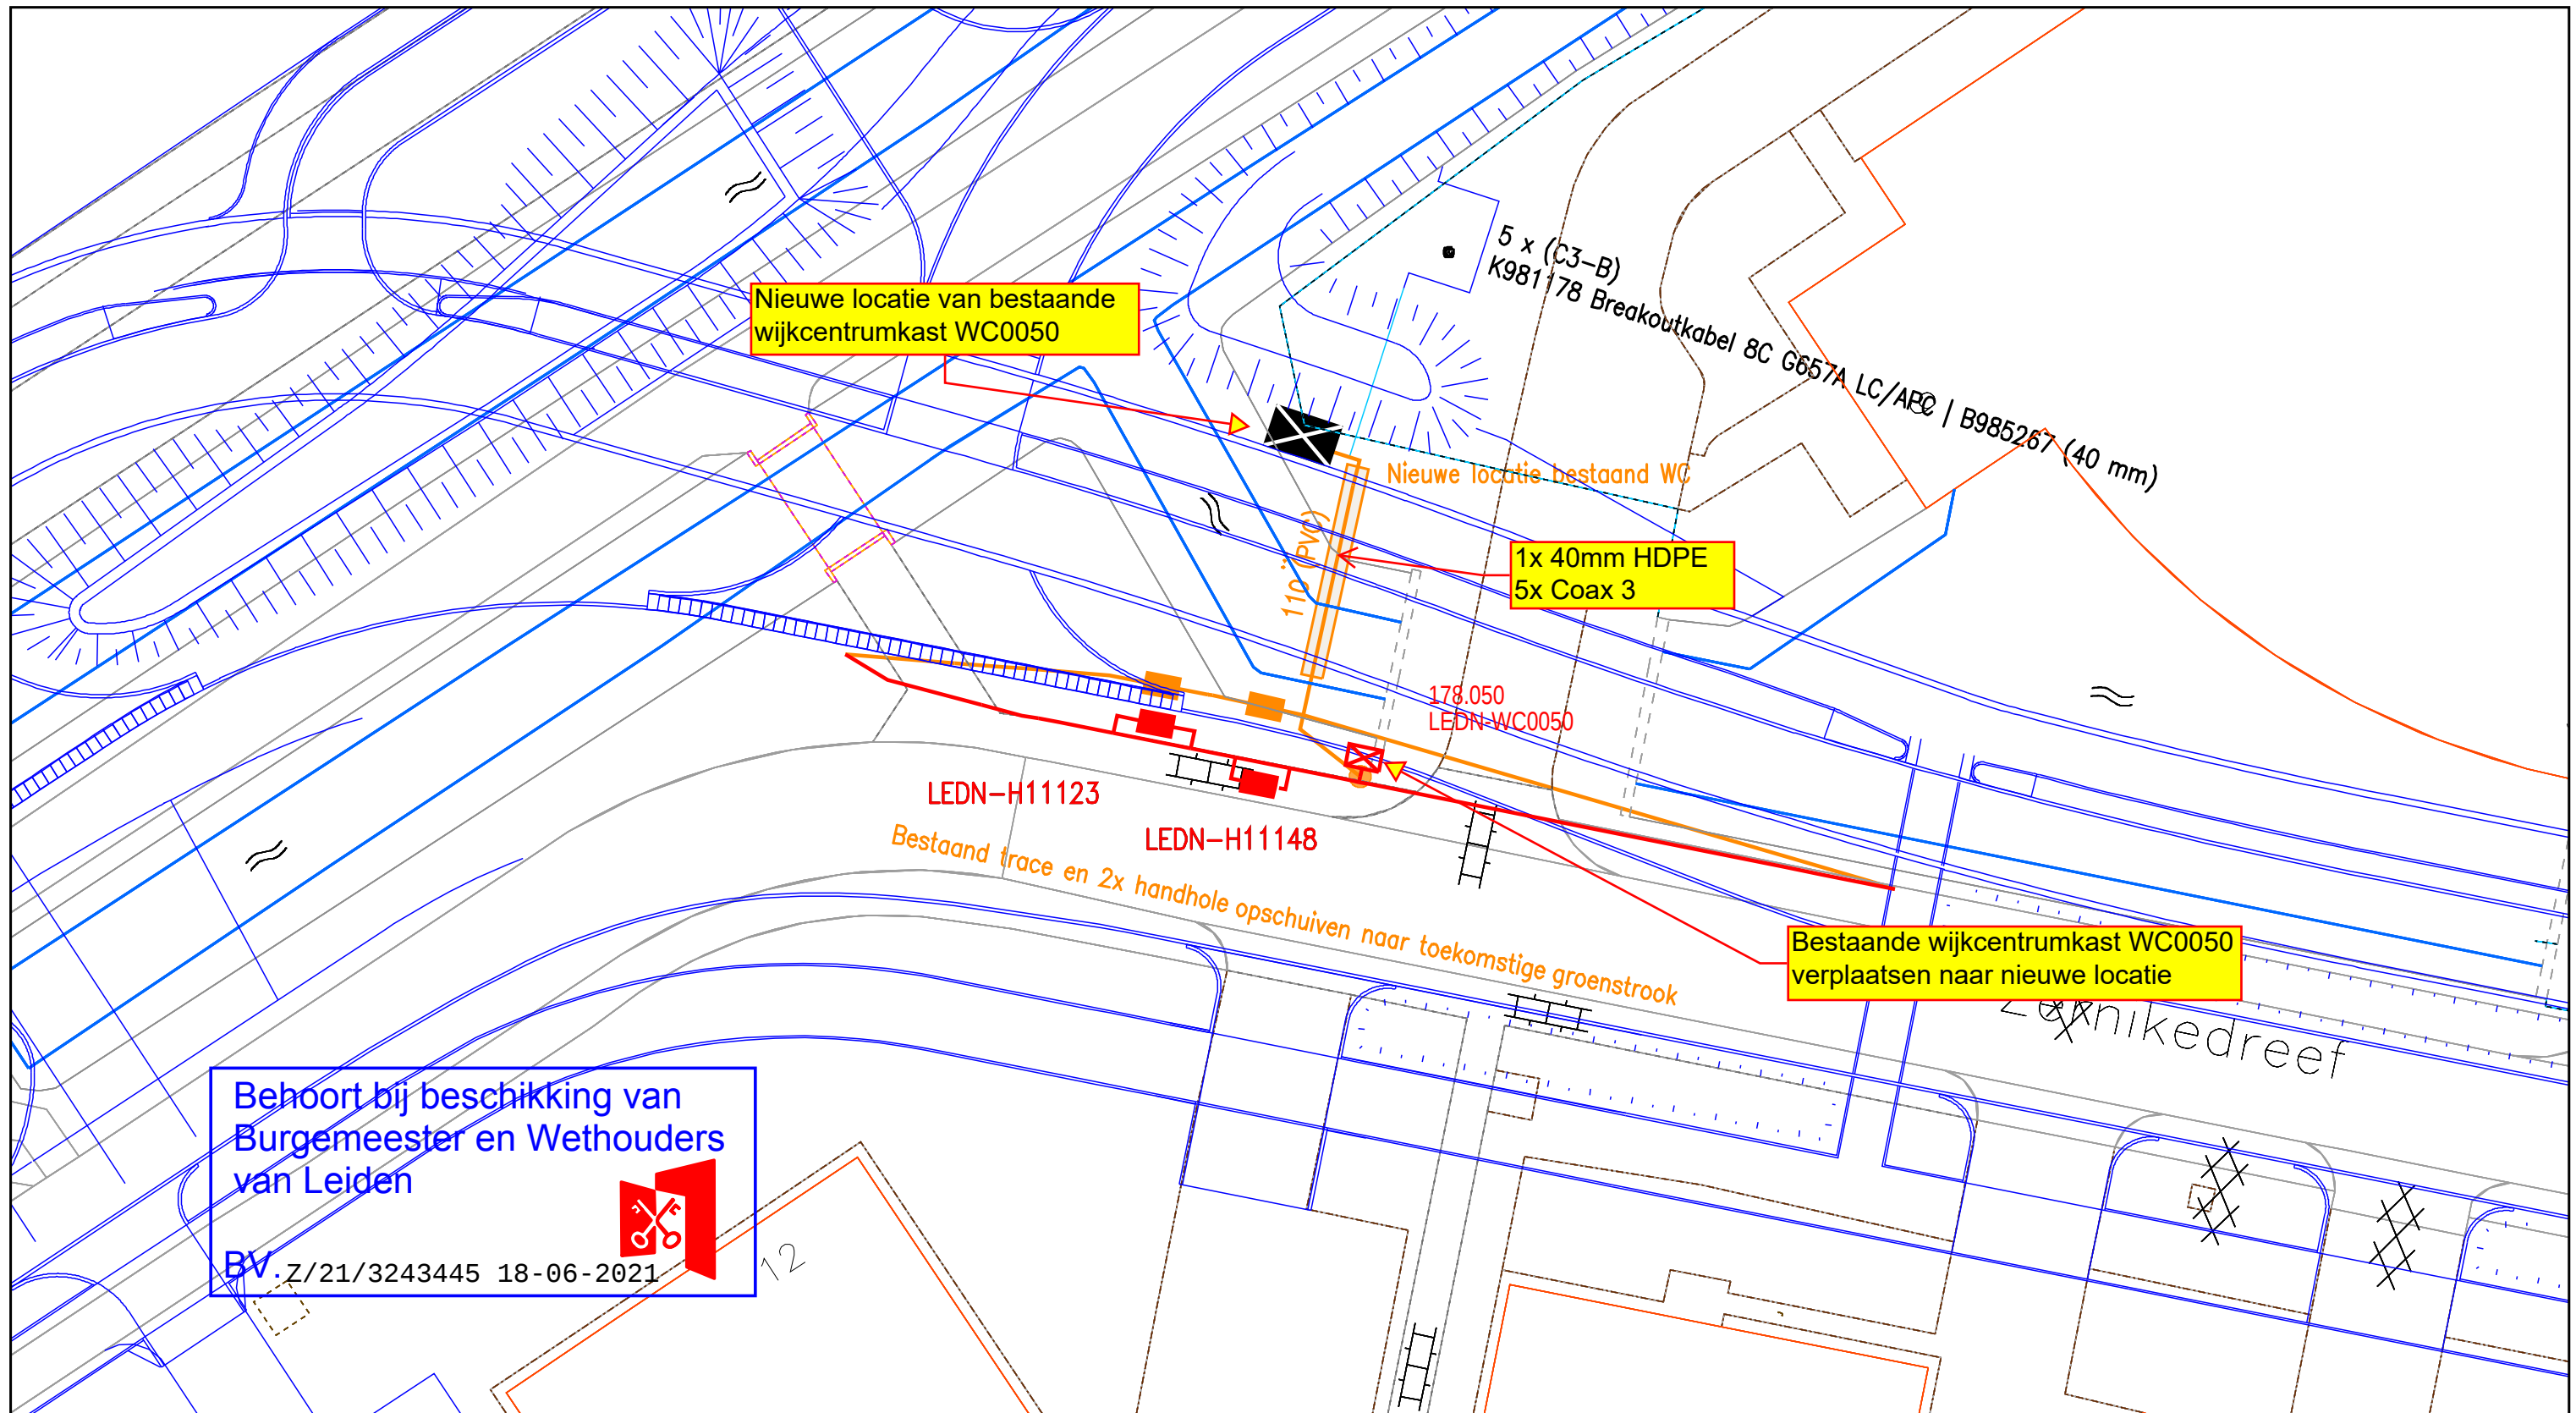

Legenda

- Behuizing / Huisje(gepland)
- Behuizing / Huisje(in bedrijf)
- Geul(definitief_ligging_bekend)
- Geul(gepland)
- Mantelbuis(gepland)

- CAI [Gis]
- Cai Mof(gepland)
- Glas [Gis]
- Glas Hole(gepland)
 - Glas Hole(in bedrijf)

Title: Vergunningsaanvraag tbv verplaatsen LEDN-WC0050 Zernikedreef Leiden

Nummer 92022-464699

LEIDEN

LEIDEN

Schaal: 1:300

User: mvdstelt

ACE: CATV

Plotdatum: 24/03/2021

Size: A3

vodafone Ziggo

