


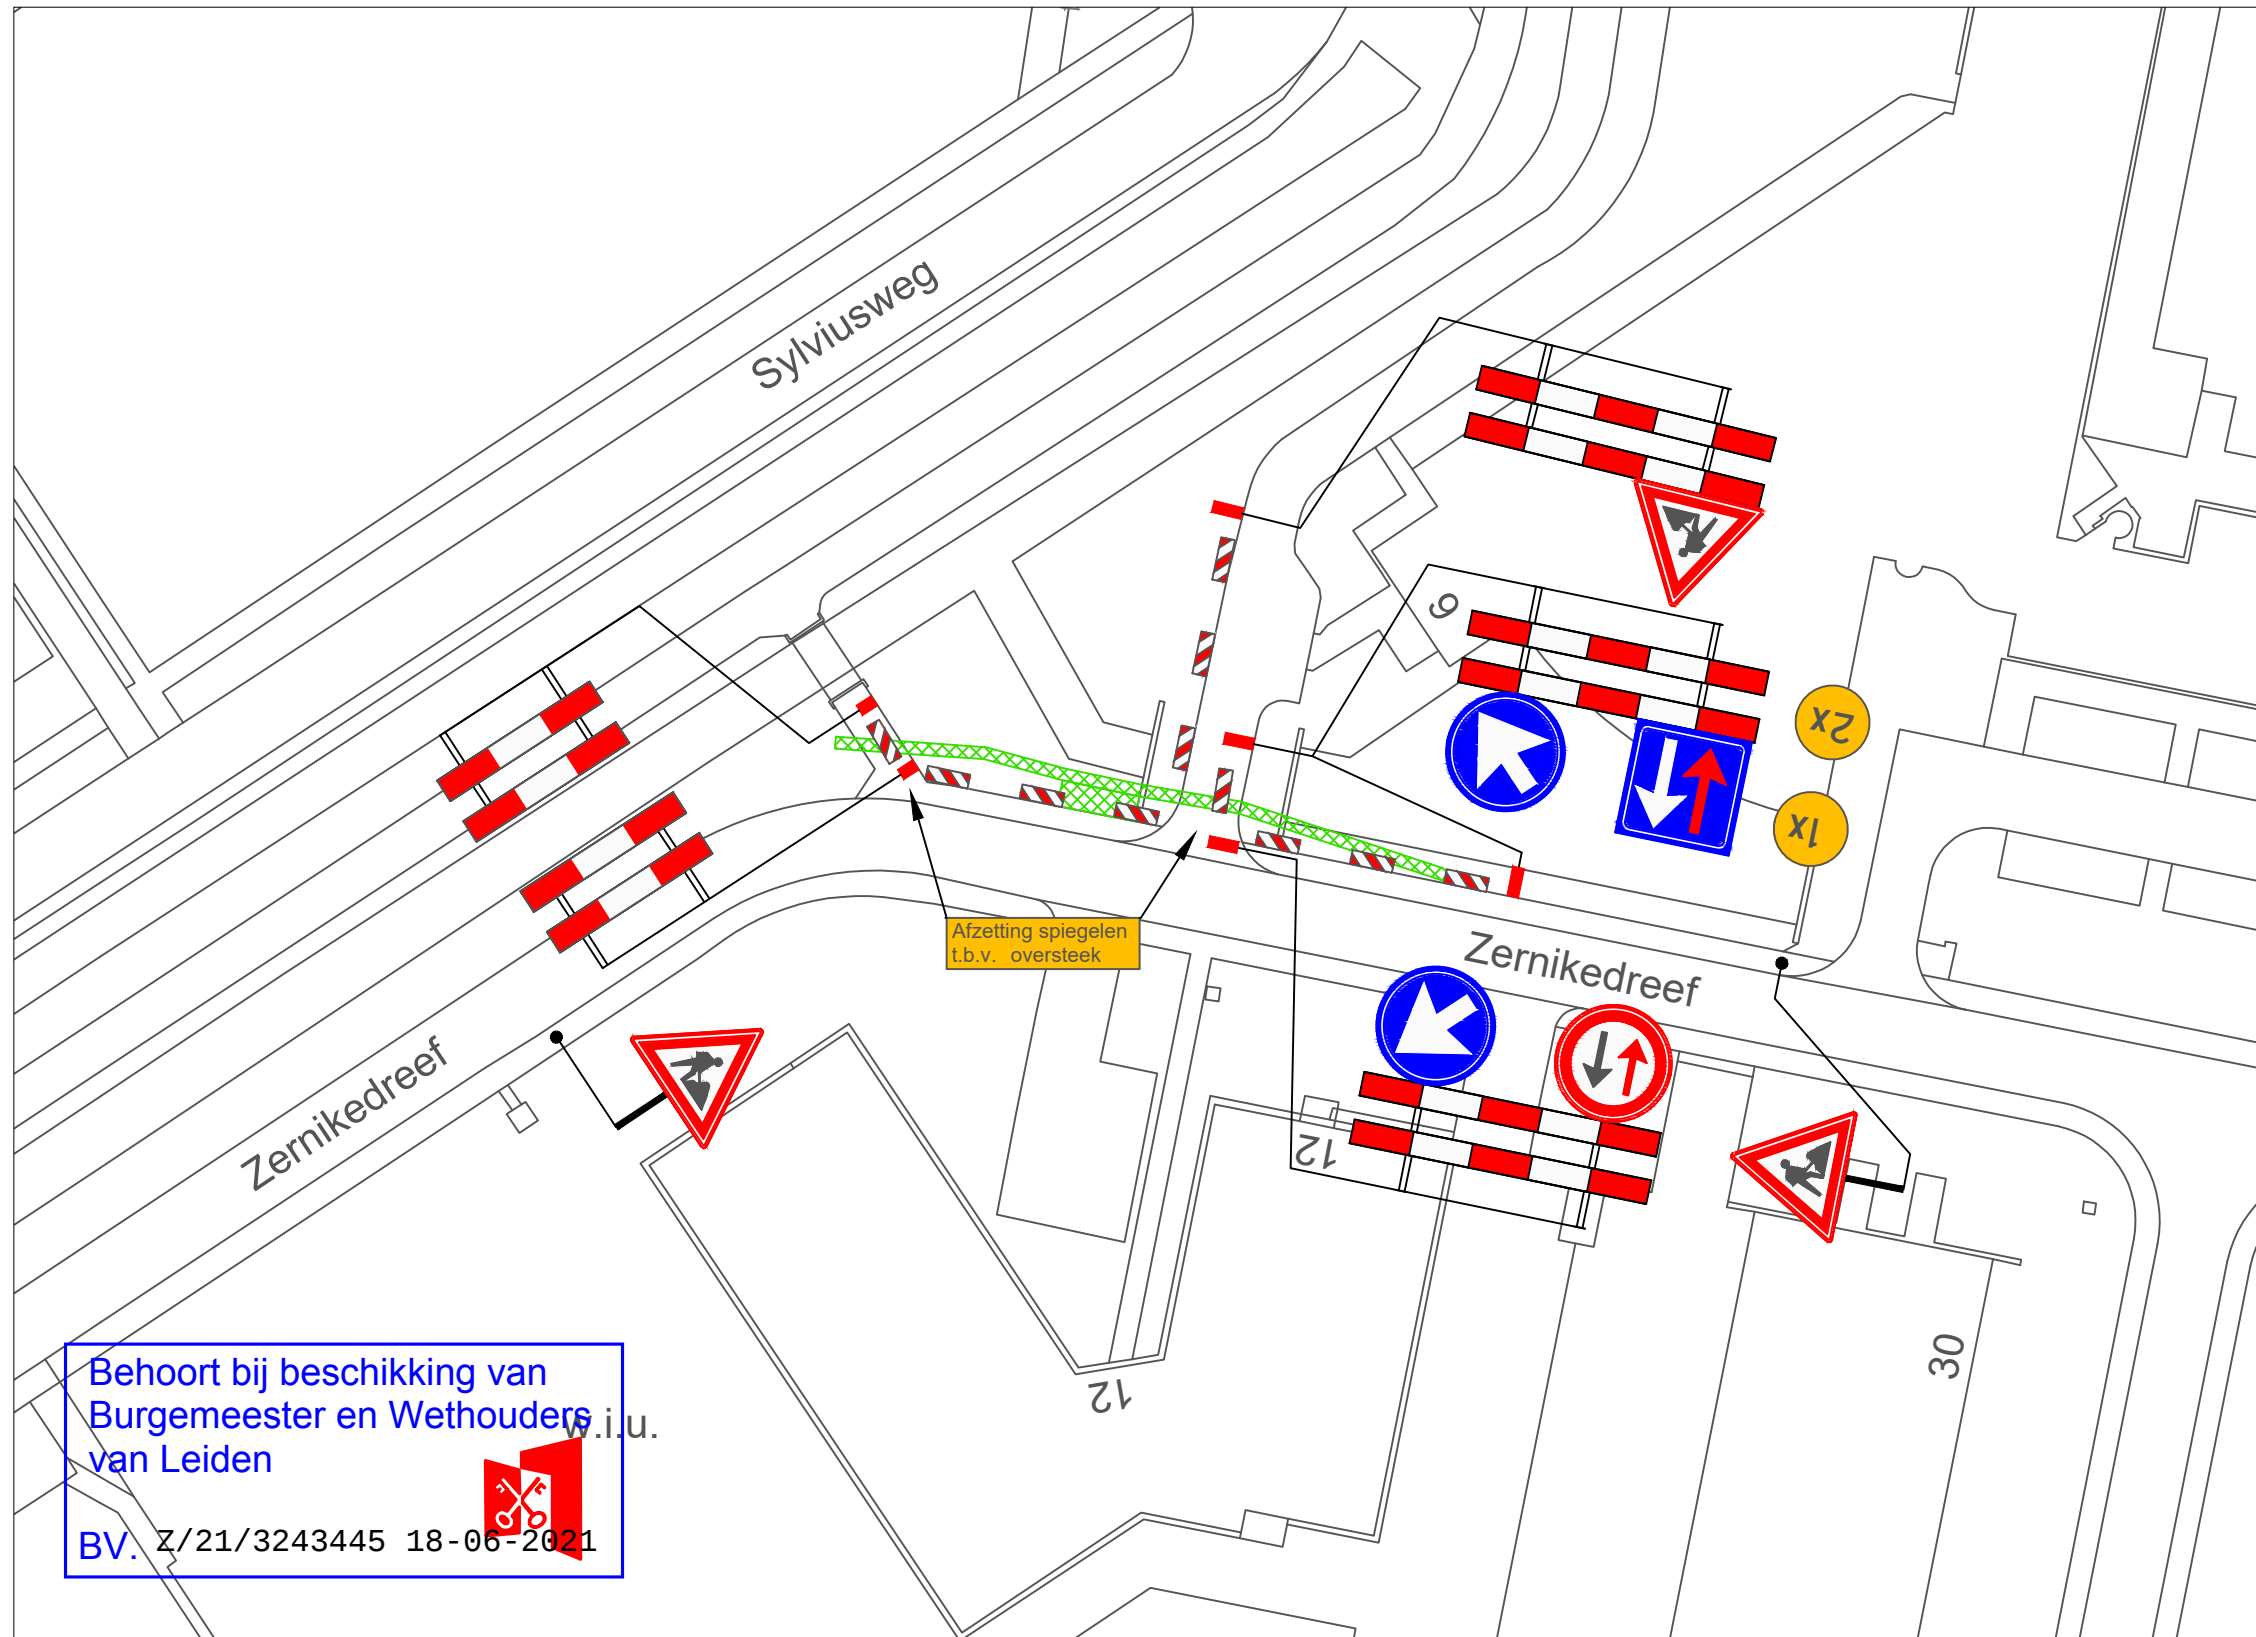

VERKLARING

-  Werkvak
-  Schrikhek
-  Geleidebaken / Verkeerskegel 10st.

- afplakken/afkruisen conflicterende bewegwijzering en bebording
- de locatie van bebording is indicatief, de exacte locatie wordt op het werk bepaald
- minimale rijstrookbreedte is 3,50 meter

LOCATIE



Project: Werkzaamheden Zernikedreef te Leiden						Opdrachtgever: 	
Onderdeel: Afzetting t.b.v. Civiele werkzaamheden						 Zwambag Verkeerstechniek Lakerveld 41 4128 LE Lexmond tel: 0347-443000 mob: 06-54386463 E-mail: info@zwambagverkeerstechniek.nl	
Formaat: A3L	Schaal: n.v.t.	A	29-03-21	Concept	S. Abrahamian	A. Mujic	Project nummer:
		Wijziging	Datum	Omschrijving	Tekenaar	Controle	Referentie opdrachtgever: 2103184
							Tekening nummer: 21.043.200A01-A