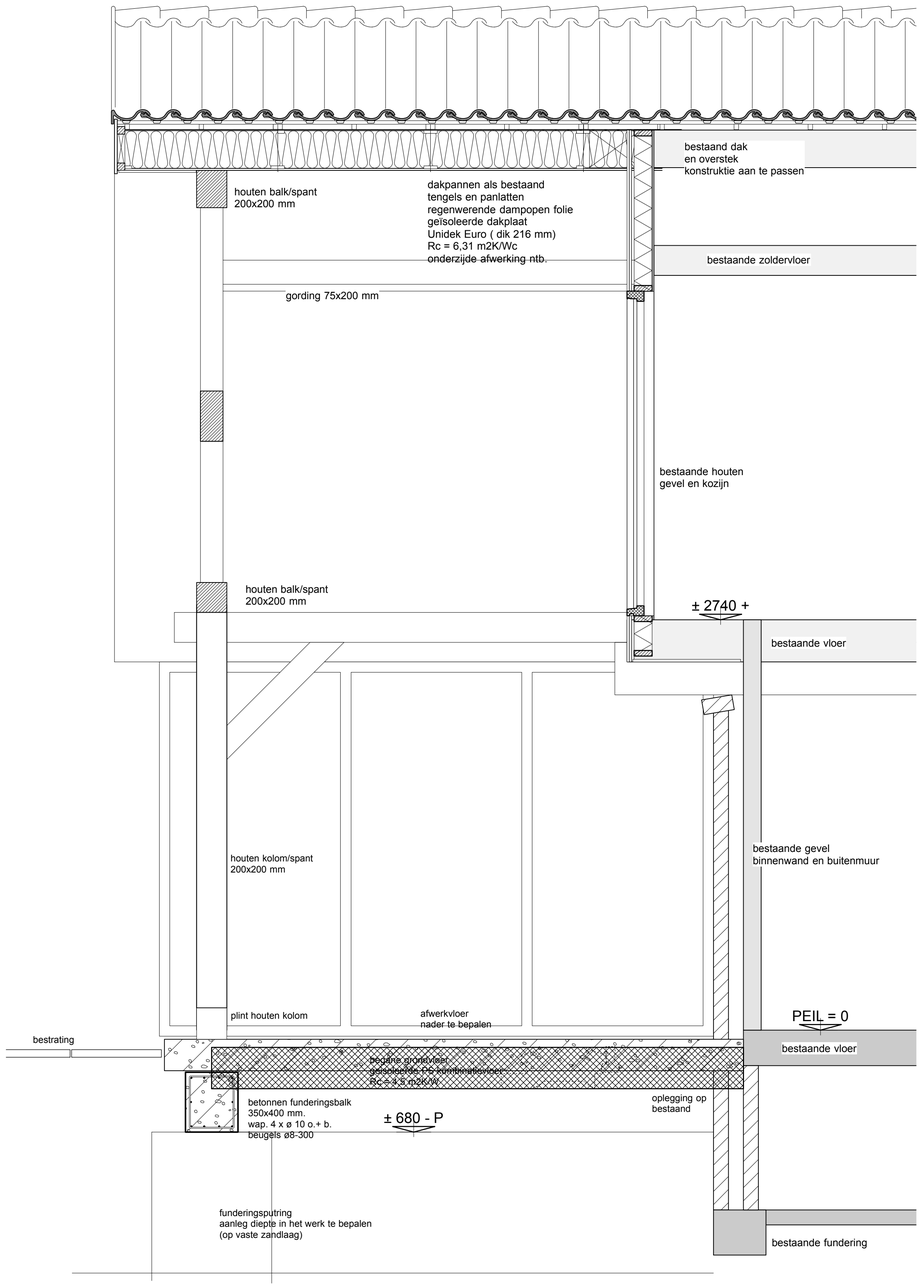

principe doorsnede detail (veranda) schaal 1:20

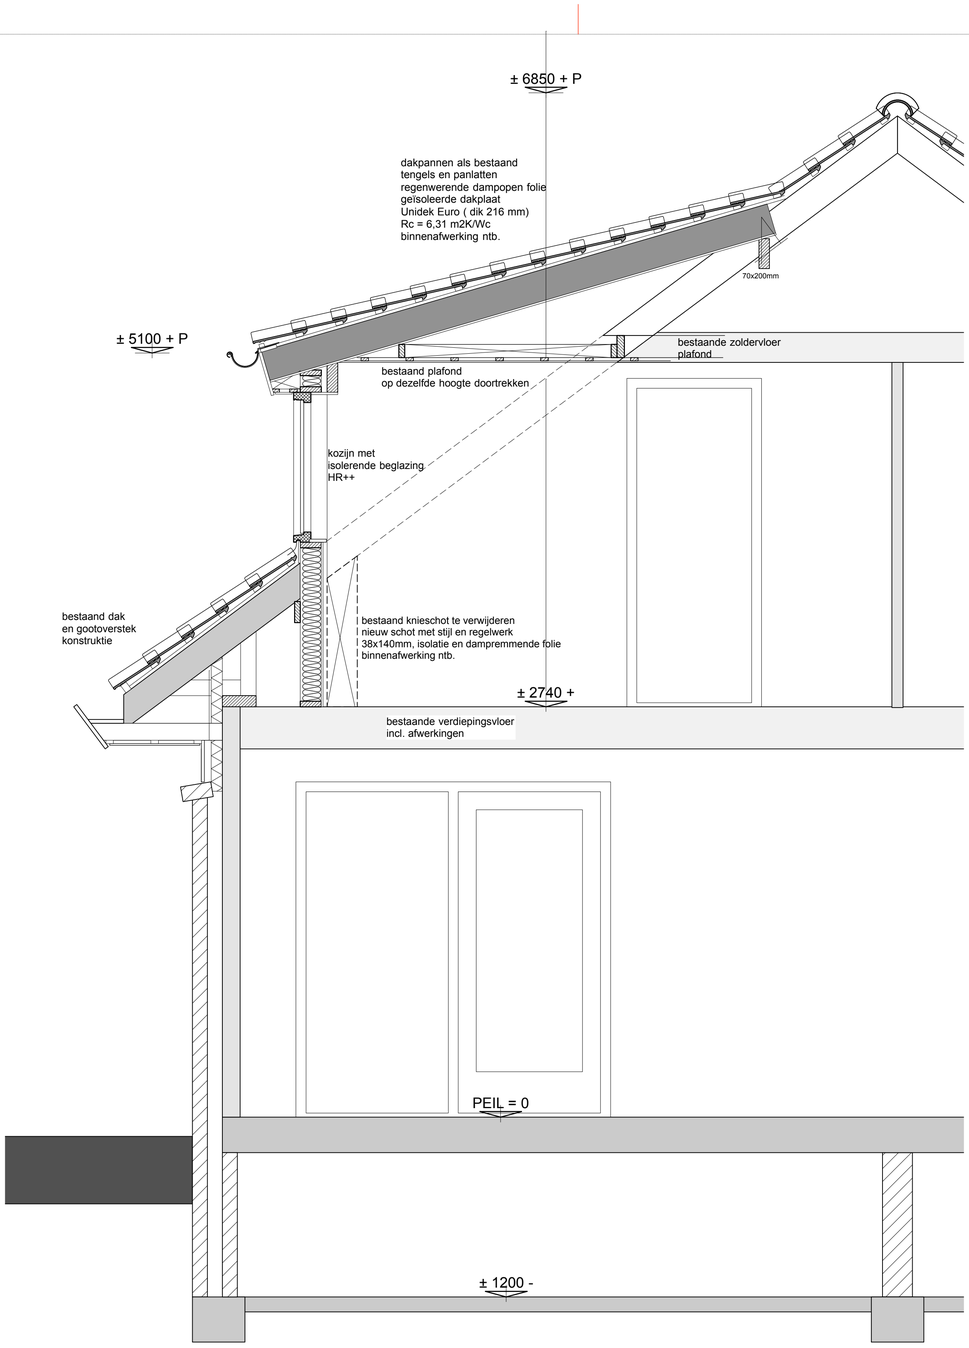

principe doorsnede detail (dakkapel) schaal 1:20

Gemeente Texel .txl

Behoort bij besluit van
Burgemeester en Wethouders van Texel,
zaaknummer: 3003249
kenmerk document: Bijlage 2/2
Burgemeester en wethouders van Texel,
namens dezen, de teamleider
Vergunningen, Toezicht & Handhaving,

mevrouw C.A.M. Dekker-Kunst

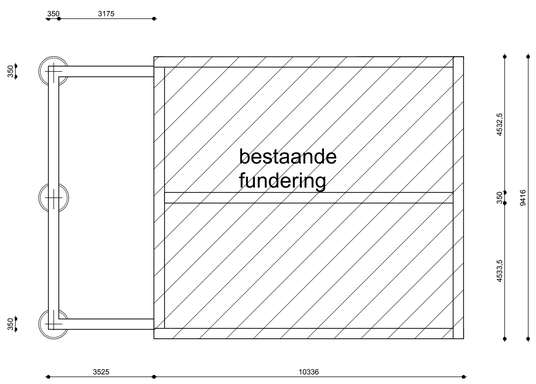

fundering/riolering
(bestaand-uitbreiding)
putringen op vaste zandlaag ; ca.1700/2000mm - P
betonnen balken 350x400 mm

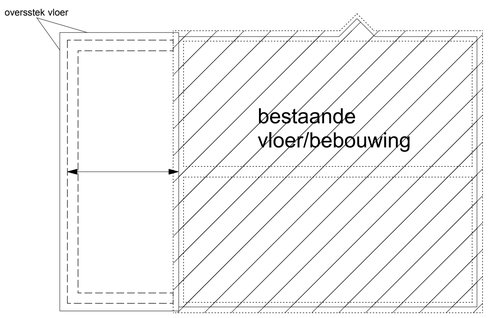

begane grondvloer
geisoleerde PS kombinatievloer
Rc = 4,5 m2K/W(berekeningen volgens opgave fabrikant)
= overspanningsrichting

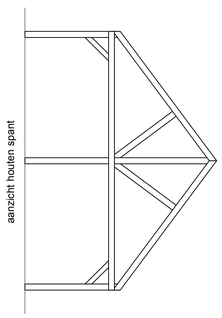

houten spant
(kolommen /ligger 200x200mm
afmetingen volgens opgave fabrikant)

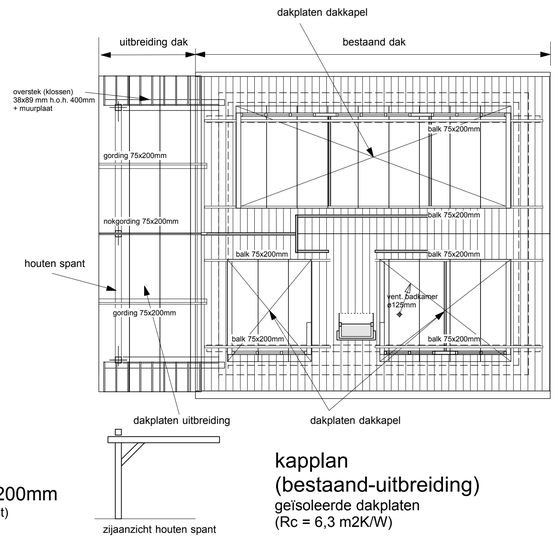

zijaanzicht houten spant

kapplan
(bestaand-uitbreiding)
geïsoleerde dakplaten
(Rc = 6,3 m2K/W)

BEREKENINGEN EN TEKENINGEN KONSTRUKTIE BETON EN STAAL
VOLGENS OPGAVE DOOR KONSTRUKTEUR

uitbreiding kap / verbouw woning slotskolk 16 te Oosterend

opdrachtgever:
fam. van der vis
slotskolk 16
1794 BG Oosterend

bestektekening fundering
vloeren en kapplan. 1 : 100
principe detail drs 1 : 20

dd: 24-03-2021
gew: 14-05-2021

werknummer
20373

tekeningnummer
B2

DIRK KOSTER
bouwkundig advies & tekenburo | paelwerck 33, 1791 WB , den burg | E-mail: adviesburo.dirkkoster@kpnmail.nl | tel: 0614628560