

DATUM 21 juni 2021
UW BRIEF VAN 6 april 2021
UW KENMERK
ONS KENMERK PB2021-0979101
INGEKOMEN NR. PB2021-967372
ONDERWERP Watervedunning

CONTACTPERSOON A. den Heijer
DOORKIESNUMMER 088-9743400
E-MAILADRES vergunningen@wshd.nl
AANTAL BIJLAGEN 1
OLONUMMER 5961859
DOSSIERNUMMER VTH2021-2157



waterschap
**Hollandse
Delta**

Mevrouw N.T. Jansen
Molendijk 129
3284 LH ZUID-BEIJERLAND

Geachte mevrouw Jansen,

Op 6 april 2021 hebben wij uw aanvraag ontvangen. De aanvraag betreft het plaatsen van een damwand ter plaatse van Molendijk 129 te Zuid-Beijerland in gemeente Hoekse Waard.

Ons besluit

Wij hebben besloten de gevraagde vergunning te verlenen. Deze vergunning met nummer VTH2021-2157 treft u als bijlage aan.

Het besluit en de voorschriften die wij aan de vergunning verbinden, kunt u lezen in deel 1 van de vergunning. De aangevraagde activiteiten en onze overwegingen die hebben geleid tot dit besluit kunt u lezen in deel 2 van de vergunning. Met welke aandachtspunten u rekening moet houden kunt u lezen in deel 3 van de vergunning.

Start activiteiten

U moet ons vooraf op de hoogte stellen van de start van de activiteiten. Als wij niet weten wanneer u begint, loopt u het risico dat u de uitgevoerde werken achteraf moet aanpassen. In voorschrift 1 van de vergunning staat hoe u ons op de hoogte moet brengen.

Leges

Aan het in behandeling nemen van uw aanvraag zijn geen leges verbonden.

Opmerkingen


1. Mogelijk heeft u behalve deze vergunning nog andere vergunningen, ontheffingen en/of (privaatrechtelijke) toestemmingen nodig voor de vergunde activiteiten.
2. Zonder de schriftelijke toestemming van het waterschap mag het werk niet worden gewijzigd, uitgebreid of verwijderd.
3. Voordat u met de graafwerkzaamheden start adviseren wij u zich op de hoogte te stellen van eventueel aanwezige kabels en leidingen ter plaatse van de activiteiten.
4. Voor eventuele grondwateronttrekkingen moet apart een melding worden gedaan of vergunning worden aangevraagd bij het waterschap.

Handelsweg 100
2988 DC Ridderkerk
Postadres Postbus 4103
2980 GC Ridderkerk
telefoon 088 974 30 00
internet www.wshd.nl
info@wshd.nl

Contact

Voor vragen over deze brief en de vergunning kunt u contact opnemen met bovengenoemde contactpersoon. Wij verzoeken u bij alle correspondentie over deze vergunning het dossiernummer te vermelden.

Hoogachtend,
namens dijkgraaf en heemraden,

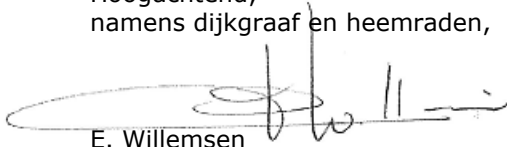

E. Willemsen
teamleider vergunningverlening

Afschrift aan het college van burgemeester en wethouders van de gemeente Hoeksche Waard, info@gemeentehw.nl.





waterschap
**Hollandse
Delta**

Watervergunning nummer VTH2021-2157

Deel 1 Besluit en voorschriften

Aanhef

Dijkgraaf en heemraden van waterschap Hollandse Delta hebben op 6 april 2021 een aanvraag ontvangen van N.T. Jansen om een vergunning te verlenen.

Besluit

Gelet op de bepalingen van de Waterwet, de Keur van waterschap Hollandse Delta, de Algemene wet bestuursrecht en de in deel 2 vermelde overwegingen besluiten dijkgraaf en heemraden als volgt:

1. de gevraagde vergunning als bedoeld in artikel 3.2 van de Keur van waterschap Hollandse Delta aan N.T. Jansen, Molendijk 129, 3284 LH Zuid-Beijerland of diens rechtverkrijgende(n) te verlenen voor het plaatsen van een damwand in een watergang ter plaatse van Molendijk 129 te Zuid-Beijerland in gemeente Hoekse Waard;
2. de vergunning te verlenen voor de realisatie van de werken genoemd onder besluit 1 voor een periode van drie jaar, gerekend vanaf het moment dat de vergunning in werking treedt;
3. de vergunning te verlenen voor onbepaalde tijd voor het hebben en onderhouden van de werken genoemd onder besluit 1;
4. tot de tijd dat de desbetreffende beheerregisters en de legger oppervlaktewaterlichamen en kunstwerken aangepast zijn wordt dit besluit als kader gesteld voor ligging, vorm, afmeting, omvang en onderhoudsverplichtingen van de betrokken waterstaatwerken;
5. de volgende tekening deel te laten uitmaken van deze vergunning:
 - Werktekening 2021 13 Molendijk 129 129 Zuid Beijerland nr. BS-100, d.d. 24-3-2021;
6. aan de vergunning de in deel 1 opgenomen voorschriften te verbinden.

Ondertekening

Ridderkerk, d.d. 18 juni 2021

Namens dijkgraaf en heemraden,

P. Schakel
hoofd afdeling Vergunningverlening, Toezicht en Handhaving



Voorschriften

Ten aanzien van aanvang en voltooiing van de activiteiten

1. De aanvang van de activiteiten moet ten minste één week van tevoren worden gemeld bij het waterschapsloket. Tevens moet u een naam en telefoonnummer van een contactpersoon, die in geval van calamiteiten door het waterschap bereikt kan worden doorgegeven. Het waterschapsloket is bereikbaar op telefoonnummer 0900 2005005 (lokaal tarief) of per e-mail 2005005@wshd.nl.
2. Als ten behoeve van onderhoud enige grondroering, ophoging of vernieuwing moet worden gedaan, moet dit ten minste één week van tevoren schriftelijk worden gemeld bij het waterschapsloket.
3. Schade en onderhoud aan de waterkering en het oppervlaktewaterlichaam, als gevolg van de uitvoering van de activiteiten, blijft gedurende een periode van een jaar na voltooiing van de activiteiten voor rekening van de vergunninghouder.

Ten aanzien van uitvoering en revisie

4. Tijdens de uitvoering van de activiteiten moet een exemplaar van deze vergunning met bijbehorende bijlagen op de uitvoeringslocatie aanwezig zijn.
5. De activiteiten moeten worden uitgevoerd overeenkomstig de bij deze vergunning behorende bijlagen, behoudens de uit de voorschriften voortvloeiende wijzigingen en/of aanvullingen.
6. Ten aanzien van de voorschriften is het ter plaatse geldende leggerprofiel maatgevend. Behalve wanneer het oppervlaktewaterlichaam ruimere afmetingen heeft, dan moet van deze ruimere afmetingen worden uitgegaan.
7. Tijdens de uitvoering moeten op eerste aanwijzing van het waterschap in geval van calamiteiten en/of wateroverlast door de vergunninghouder direct alle maatregelen worden genomen die nodig zijn om de stabiliteit en veiligheid van de waterkering en de lokale waterhuishouding te waarborgen.
8. Alle voor de uitvoering van de activiteiten in, langs of over de waterkering en het oppervlaktewaterlichaam te maken hulpconstructies behoeven de goedkeuring van het waterschap en moeten direct na het gereedkomen van het onderdeel van de activiteiten waarvoor zij werden aangebracht volledig worden verwijderd.
9. De stabiliteit en veiligheid van de waterkering en de lokale waterhuishouding mag tijdens de uitvoering van de werken niet onnodig worden verstoord. Hiertoe moeten afdoende maatregelen getroffen worden.

Ten aanzien van grondroeringen

10. Grondroeringen moeten tot het strikt noodzakelijke worden beperkt. Eventuele nazakkingen of zettingen, voor zover die het gevolg zijn van de vergunde activiteiten, moeten door en op kosten van de vergunninghouder worden hersteld.
11. Het is verboden (met uitzondering van de vergunde activiteiten) iets van het waterstaatswerk (waterkering of oppervlaktewaterlichaam) te ontgraven.
12. De eventueel overblijvende grond en alle uit ontgravingen komend puin of andere voorwerpen moeten door de vergunninghouder worden afgevoerd.
13. Bij ongeschiktheid van de vrijgekomen materialen voor grondroering, omdat de vereiste verdichtingsgraad niet meer kan worden bereikt, moet(en) de ontgraving(en) worden aangevuld met materiaal dat een gelijkwaardige funderingsopbouw geeft als de aanliggende ondergrond.



14. De verschillende grondsoorten moeten in oorspronkelijke volgorde worden teruggebracht, deze grond moet mechanisch worden verdicht in lagen van 0,20 m tot het oorspronkelijke maaiveld.

Ten aanzien van bereikbaarheid

15. De uitvoering en constructie van de in deze vergunning genoemde activiteiten moeten van een zodanige aard zijn, dat de beschermingszone langs de waterstaatswerken bereikbaar en berijdbaar is en blijft voor onderhoudsmaterieel.

Ten aanzien van beheer en onderhoud

16. De vergunninghouder blijft ontvangstplichtig voor baggerspecie dat vrijkomt bij onderhoud aan de watergang.

Ten aanzien van grondkerende constructie

17. De damwand moet door de vergunninghouder zodanig geconstrueerd en onderhouden worden dat geen vervorming plaatsvindt en mag niet door- en overgroeid raken.
18. De damwand moet vloeiend aansluiten op eventuele reeds bestaande constructies.
19. De vergunninghouder moet de damwand grond dicht afwerken, zodat geen grond of aangevuld materiaal van achter of van onder de damwand in het oppervlaktewaterlichaam terecht kan komen.
20. De damwand moet zodanig geplaatst worden, dat het natte profiel van het oppervlaktewaterlichaam niet wordt verkleind.

Ten aanzien van afwerking

21. Als gevolg van de activiteiten mag geen grond, bagger of vuil in het water geraken of achterblijven. Direct na gereedkomen van de activiteiten, moet ter plaatse het oppervlaktewaterlichaam worden opgeschoond.
22. Het oppervlak moet geheel in overeenstemming met de omgeving worden afgewerkt en bekleed en eventuele verharding moet in de oorspronkelijke staat hersteld worden.
23. Het afstromende hemelwater moet naar het oppervlaktewater worden afgevoerd, dit afstromende water mag geen uitspoeling van de oever ten gevolge hebben.
24. Losse materialen, planken e.d., die geen deel uitmaken van de activiteiten waarvoor vergunning is verleend, moeten direct na voltooiing van de activiteiten worden verwijderd.



Deel 2 Aanvraag en overwegingen

Aanleiding

De aanvrager wil een grondkerende constructie (damwand) plaatsen langs een watergang tegen de oever van het perceel ter plaatse van de locatie Molendijk 129 te Zuid-Beijerland in gemeente Hoekse Waard.

Activiteiten waarvoor vergunning wordt aangevraagd

De aanvraag betreft:

het plaatsen van een damwand in een overige watergang waarbij de hoogte van het damwand ten opzichte van het wateroppervlak meer is dan de halve breedte van de watergang. Tevens worden de werkzaamheden voor het plaatsen van de damwand binnen de zonering van een compartimenteringskering uitgevoerd.

De activiteiten vinden plaats in en nabij oppervlaktewaterlichaam T72355. Dit oppervlaktewaterlichaam is een overige watergang volgens de legger van waterschap Hollandse Delta.

De activiteiten vinden plaats in en nabij de waterkering plaatselijk bekend als Molendijk. Deze waterkering is een compartimenteringskering volgens de legger van waterschap Hollandse Delta.

Voor de locatie van de activiteiten wordt verwezen naar bijlage 1.

Procedure

De aanvraag is op 6 april 2021 bij het omgevingsloket ingediend en bij het waterschap geregistreerd onder nummer PB2021-967372.

De aanvraag omvat de volgende stukken:

- aanvraagformulier;
- werktekening van 24 maart 2021.

De voorbereiding van deze vergunning heeft conform het gestelde in titel 4.1 van de Algemene wet bestuursrecht (Awb) plaatsgevonden.

Toetsing van de aanvraag

De aanvraag is getoetst aan de doelstellingen van de Waterwet en de Keur van waterschap Hollandse Delta. Deze doelstellingen en belangen vormen de basis voor vergunningverlening en zijn vastgelegd in wettelijk vastgestelde normen en aanvullend beleid. Dit is uitgewerkt in aanvullende regelgeving, water- en beheersplannen en beleidsregels.

Overwegingen watersysteembeheer

Constructie en uitvoering

De gewenste houten damwand (grondkering) wordt in het talud van de watergang aangebracht. De damwand heeft een totale lengte van 39 m. De lengte van de palen is 5,00 m. Tegen de palen worden beschoeiingsschotten geplaatst met een hoogte van 2,40 m boven het waterpeil. Aan de bovenzijde van de damwand wordt een gording aangebracht die middels ankerstangen aan de te plaatsen ankerplanken zal worden bevestigd om de stabiliteit van de constructie te borgen.

Waterkering

Effecten op relevante faalmechanismen

Nabij de locatie Molendijk 129 te Zuid-Beijerland wordt binnen de kern- en beschermingszones van een regionale waterkering/ compartimenteringskering een grondkerende constructie (damwand) geplaatst. Hiervoor dienen grondroeringen te worden verricht.

De normhoogte van de waterkering is NAP +2,1 m. De waterkering heeft als hoogst gemeten maaiveldhoogte NAP +2,9 m. Er is dus een overhoogte aanwezig van 0,8 m. De huidige situatie wordt gehandhaafd. De afstand van het te plaatsen damwand en de middenkruinlijn van de waterkering bedraagt ca. 20 meter. Hiermee zullen de graafwerkzaamheden voor het aanbrengen van de damwand buiten het profiel van vrije ruimte van de waterkering worden uitgevoerd.



Gelet op de locatie, de voorgenomen uitvoering en de afwerking zijn geen effecten op de stabiliteit, veiligheid en erosiebestendigheid van de waterkering te verwachten.

Oppervlaktewaterlichaam

Effecten op de doorstroming

De toegestane hoogte van een damwand is volgens het beleid van het waterschap gerelateerd aan de breedte van een watergang. De hoogte van een damwand mag niet meer zijn dan de helft van de breedte van een watergang. Deze hoogtebepaling heeft als achtergrond dat bij falen van het damwand nog voldoende doorstroomprofiel overblijft om water af te kunnen voeren. In dit geval heeft de watergang een breedte van ca. 2,00 m en de hoogte van het damwand is 2,40 m en is dit werk dus vergunningplichtig. Het feit dat de damwand in dit geval beschikt over een zware verankering aan de binnenzijde van het damwand kan daarmee de faalkans als verwaarloosbaar worden geacht. Met inachtneming van de voorschriften met betrekking tot het onderhouden van het damwand kan in dit geval een afwijkende hoogtemaat worden toegestaan.

Effecten op de ruimte voor doelmatig beheer en onderhoud

De watergang is volgens de vigerende legger in beheer en onderhoud bij het waterschap. Het onderhoud van het profiel van de watergang vindt plaats vanaf de overzijde van het perceel van de vergunninghouder. Vergunninghouder blijft verantwoordelijk voor de ontvangstplicht bij groot onderhoud aan de watergang door het waterschap. De ruimte voor doelmatig beheer en onderhoud door het waterschap aan de watergang blijft dan ook gewaarborgd.

Effecten op de waterkwaliteit en de ecologie

Er wordt geen gebruik gemaakt van materialen die schadelijk kunnen zijn voor het oppervlaktewater, waardoor de effecten op de waterkwaliteit en de ecologie te verwaarlozen zijn. Door het uitvoeren van werkzaamheden mag de (ecologische) waterkwaliteit in oppervlaktewaterlichamen niet verslechteren. Ten tijde van het uitvoeren van de werkzaamheden zal er een kortstondige verstoring zijn, maar in de definitieve situatie worden de werken niet van blijvende negatieve invloed geacht. Dit heeft tot gevolg dat hiervoor geen aanvullende eisen worden gesteld.

Conclusie

De in de vergunning opgenomen voorschriften waarborgen dat de doelstellingen van het waterbeheer voldoende worden beschermd. Op grond van de overwegingen bestaan daarom geen bezwaren tegen het verlenen van de gevraagde vergunning.



Deel 3 Bezwaar en aandachtspunten

Bezwaar

Dijkgraaf en heemraden wijzen u op de mogelijkheid om op grond van artikel 7:1 van de Awb bezwaar te maken tegen dit besluit door het indienen van een bezwaarschrift. De termijn voor het indienen van een bezwaarschrift bedraagt zes weken vanaf de dag na verzenddatum van dit besluit. Het bezwaarschrift moet bevatten uw naam en adres, de dagtekening, een omschrijving van het besluit waartegen het bezwaar is gericht en de gronden van het bezwaar. Ook moet het bezwaarschrift ondertekend zijn. U kunt het bezwaarschrift sturen aan het college van dijkgraaf en heemraden van waterschap Hollandse Delta, Postbus 4103, 2980 GC Ridderkerk.

Naast het indienen van een bezwaarschrift kunt u in geval van een spoedeisend belang op grond van artikel 8:81 Awb een verzoek tot het treffen van een voorlopige voorziening doen bij de Voorzieningenrechter van de sector bestuursrecht van de Rechtbank Rotterdam, Postbus 50950, 3007 BL Rotterdam. U kunt ook digitaal een voorlopige voorziening aanvragen bij genoemde rechtbank via <https://www.rechtspraak.nl/Organisatie-en-contact/Rechtsgebieden/Bestuursrecht>. Daarvoor moet u beschikken over een elektronische handtekening (DigiD). Kijk op de genoemde site voor de precieze voorwaarden.

Wij verzoeken u een afschrift van het verzoek tot het treffen van een voorlopige voorziening toe te zenden aan het college van dijkgraaf en heemraden van waterschap Hollandse Delta, Postbus 4103, 2980 GC Ridderkerk.

Aandachtspunten

1. Tegen dit besluit kan ook door andere belanghebbenden bezwaar worden gemaakt. De bezwaartermijn voor het indienen van een bezwaarschrift bedraagt zes weken vanaf de dag na verzenddatum van dit besluit. Wij wijzen u erop dat uitvoering van de vergunde activiteiten binnen de bezwaartermijn geheel voor eigen risico is.
2. Het hebben van deze vergunning ontslaat de houder niet van de verplichting om alle redelijkerwijs mogelijke maatregelen te treffen teneinde te voorkomen dat derden of waterschap Hollandse Delta ten gevolge van het gebruik maken van de vergunning schade lijden.
3. Als het vergunningplichtige werk in andere handen overgaat – bijvoorbeeld door verkoop, erfopvolging, overdracht van gebruiksrecht of anderszins – moet wijziging van de tenaamstelling van de vergunning schriftelijk worden gemeld bij dijkgraaf en heemraden waterschap Hollandse Delta. De melding moet worden gedaan binnen vier weken nadat de vergunning voor hem is gaan gelden.
4. Als gedurende drie achtereenvolgende jaren geen gebruik is gemaakt van deze vergunning kunnen dijkgraaf en heemraden van waterschap Hollandse Delta deze vergunning geheel of gedeeltelijk intrekken.




BIJLAGE 1 Locatie

Overzichtsfoto locatie werkzaamheden:





Detailafbeelding locatie werkzaamheden:





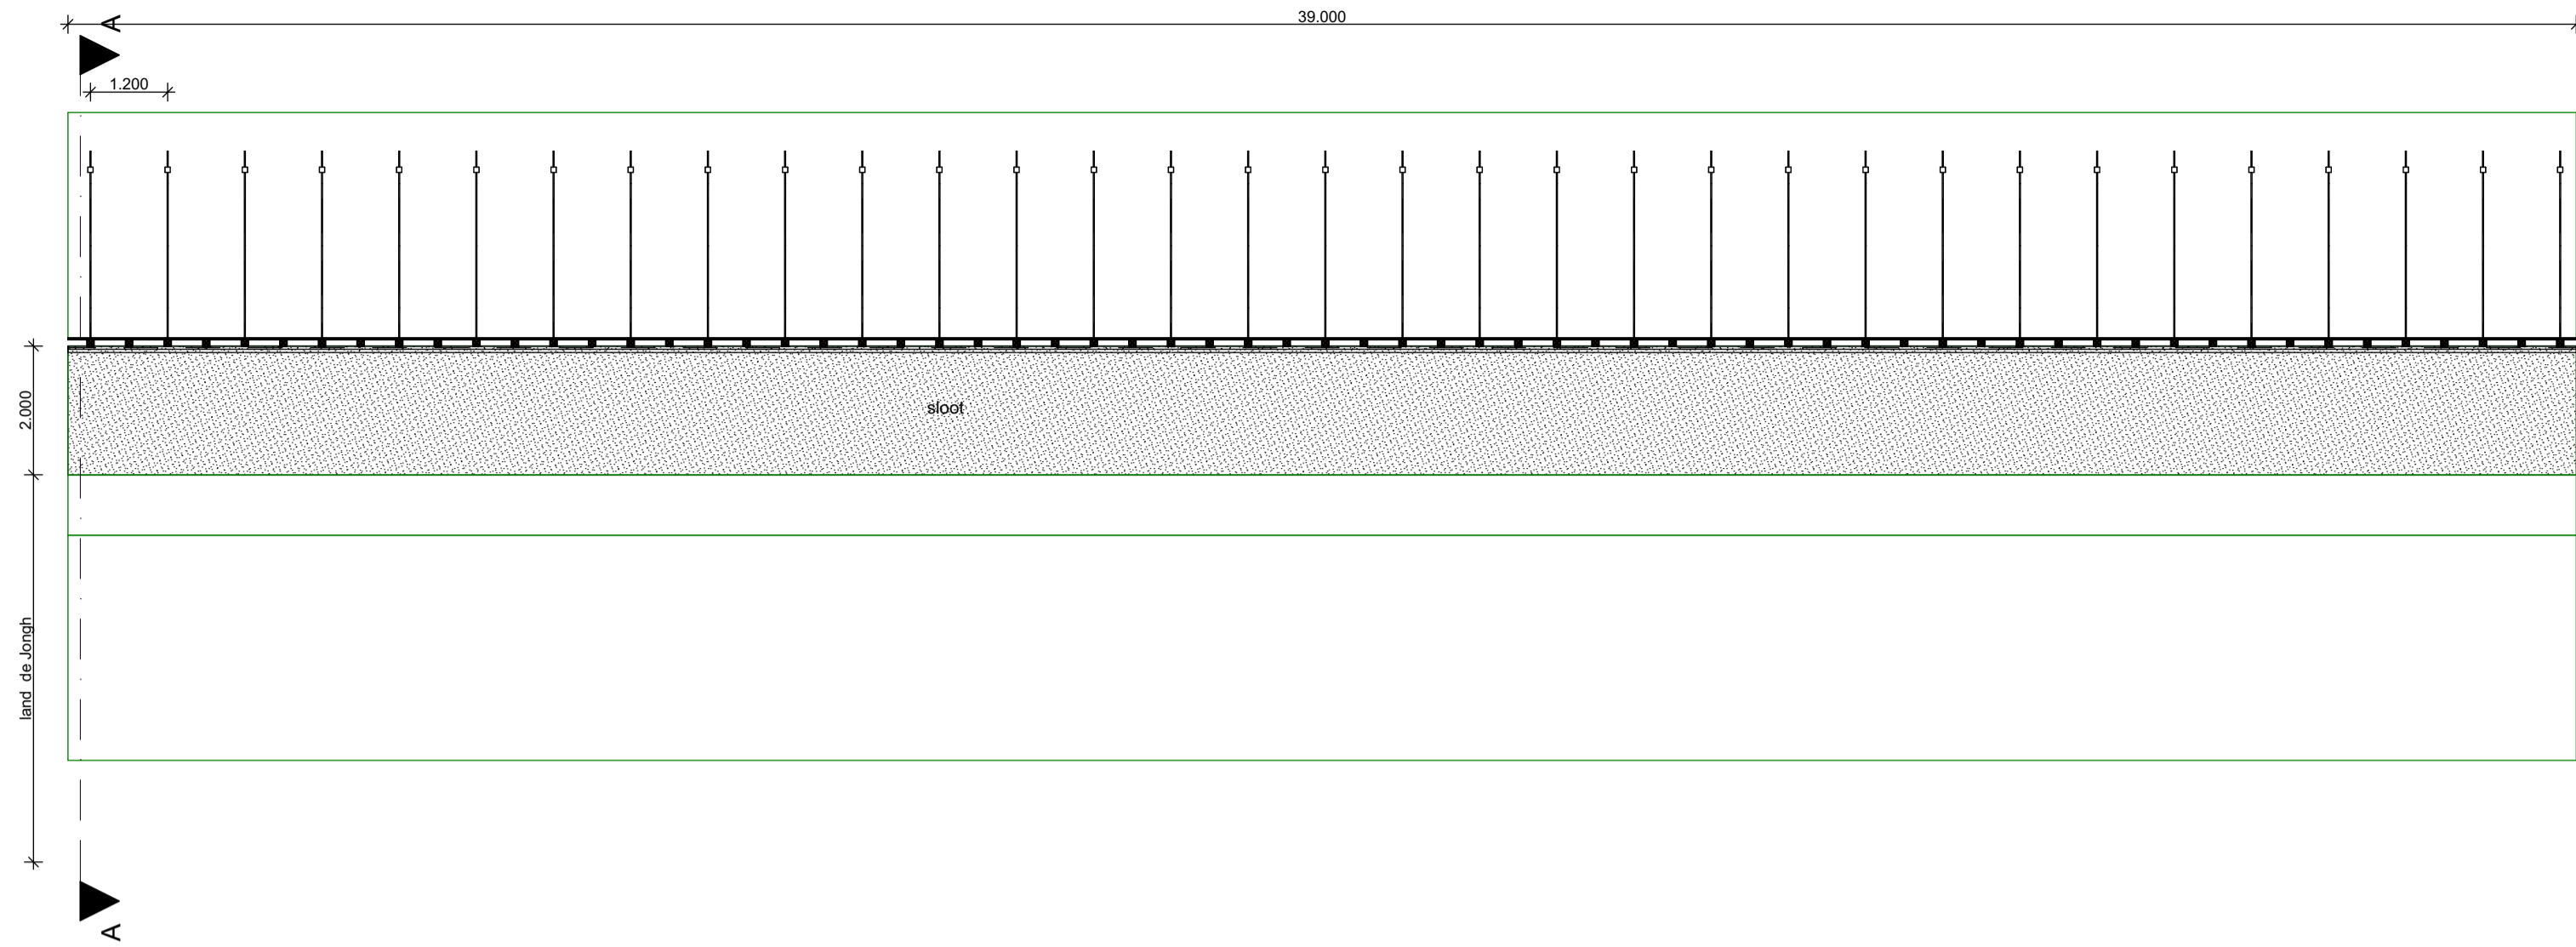

plattegrond 1:100

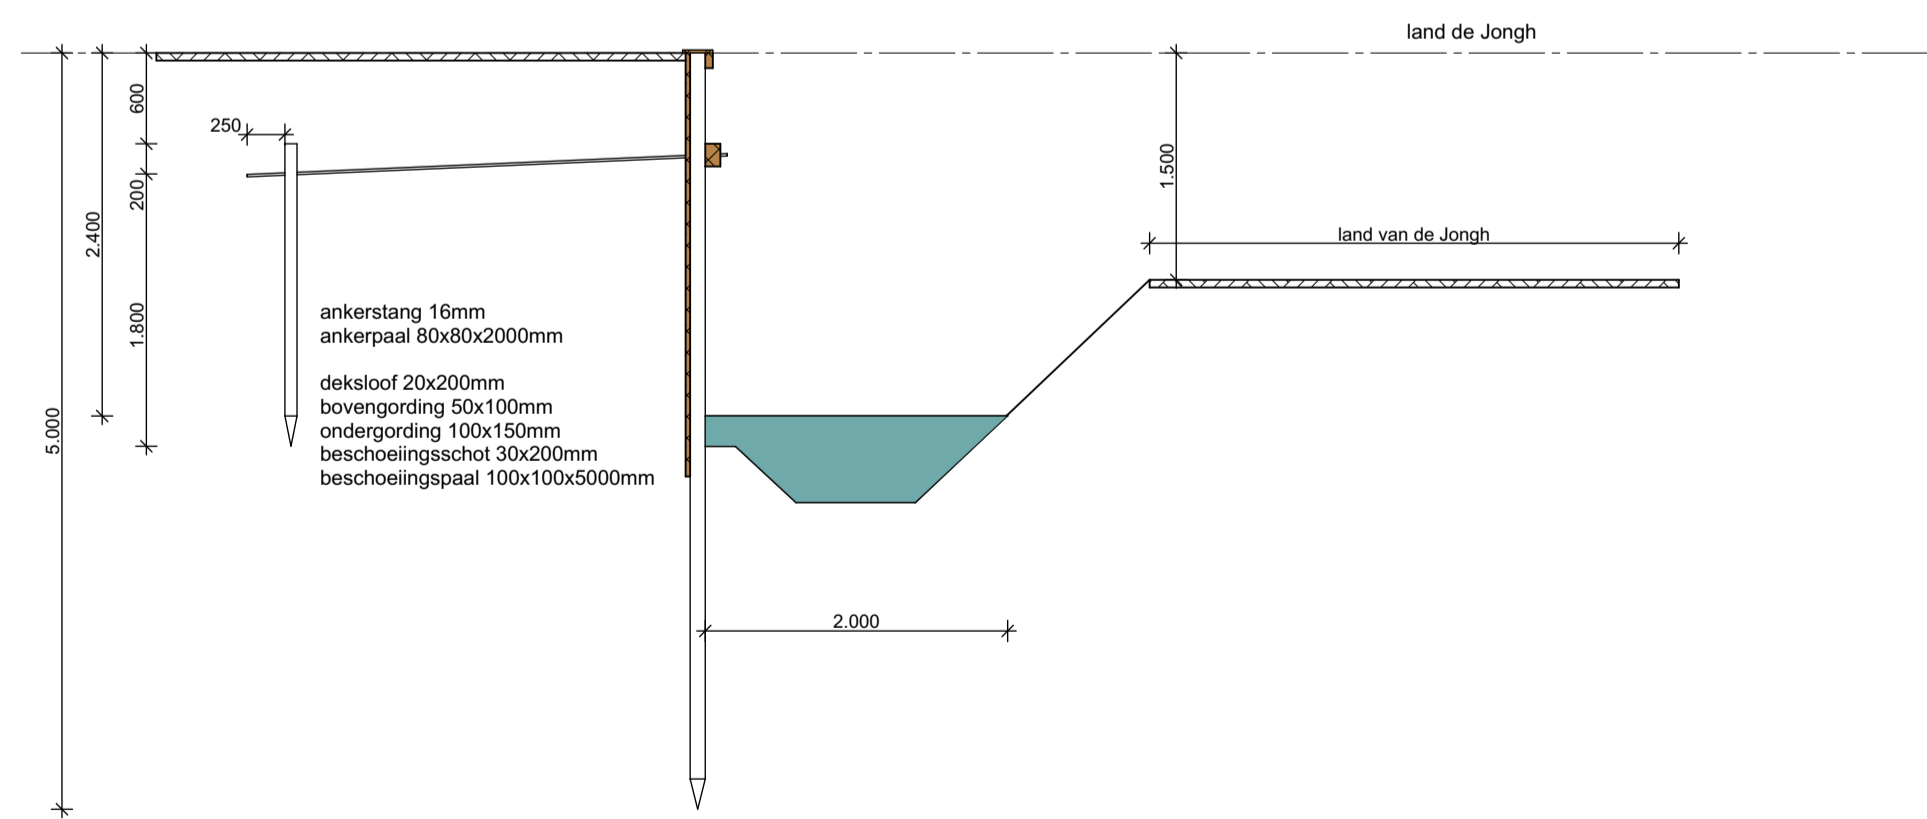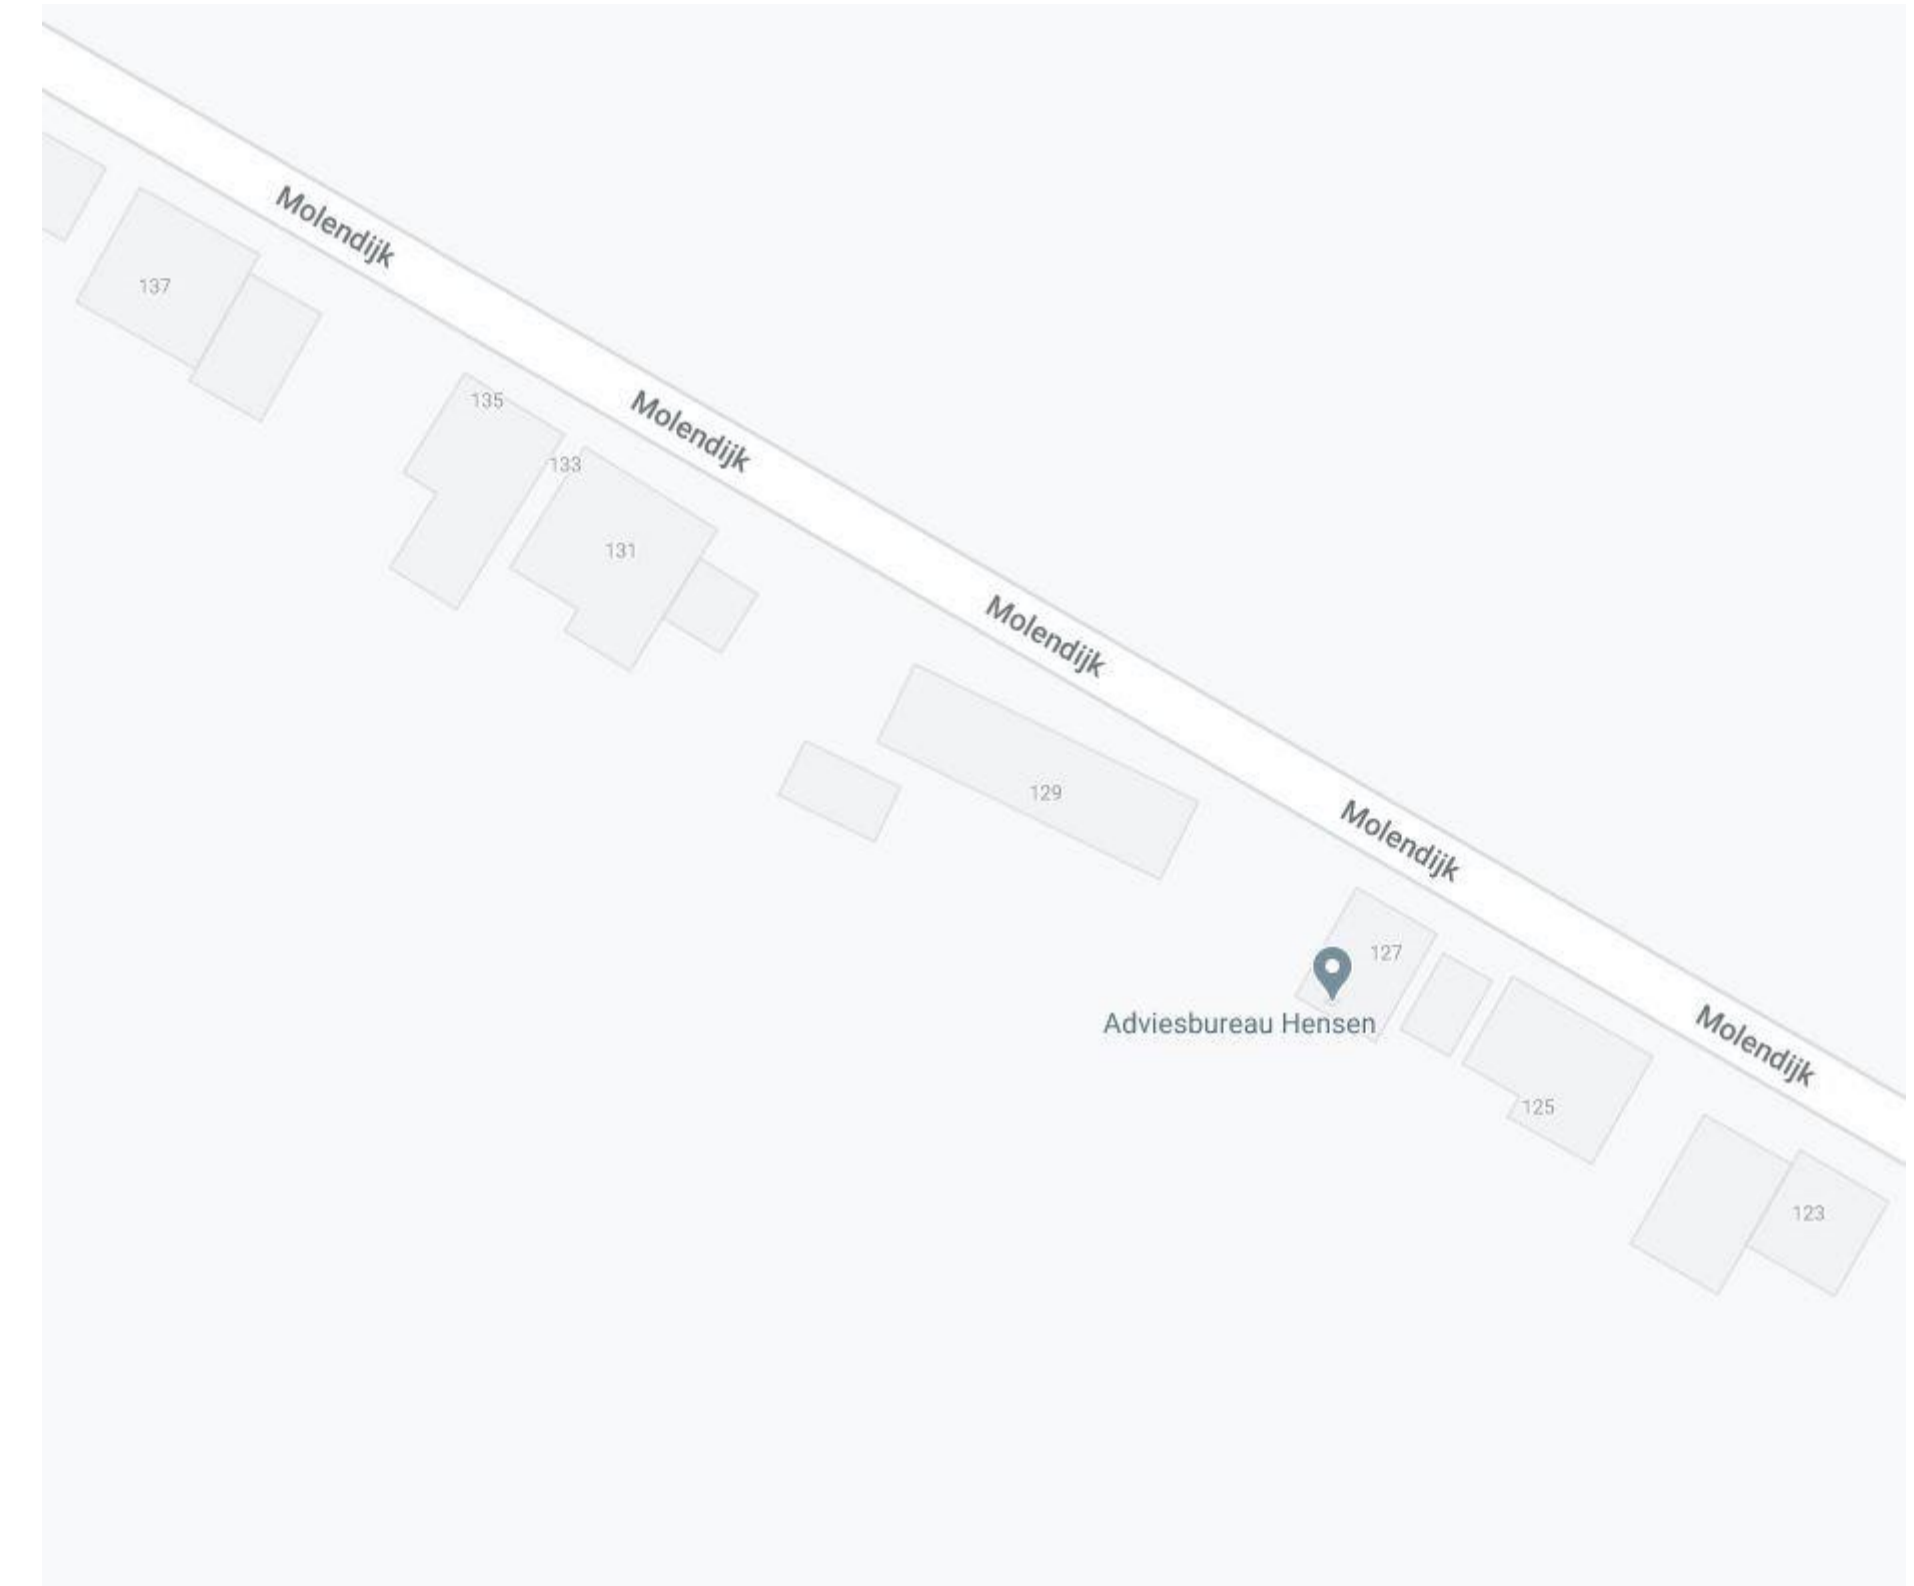


doorsnede 1:50

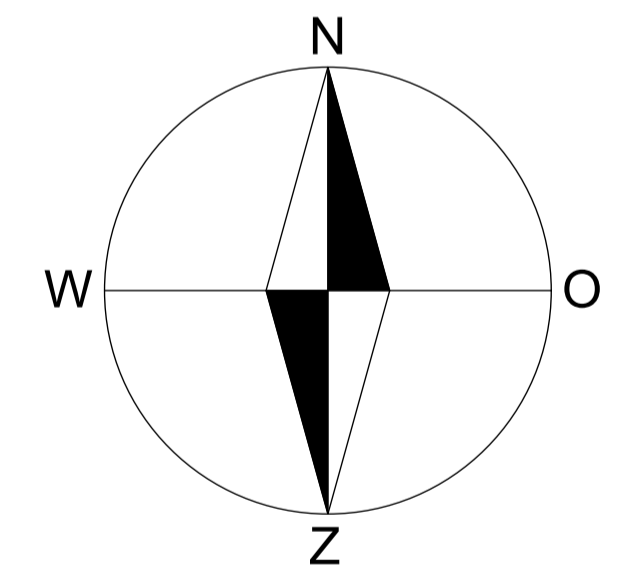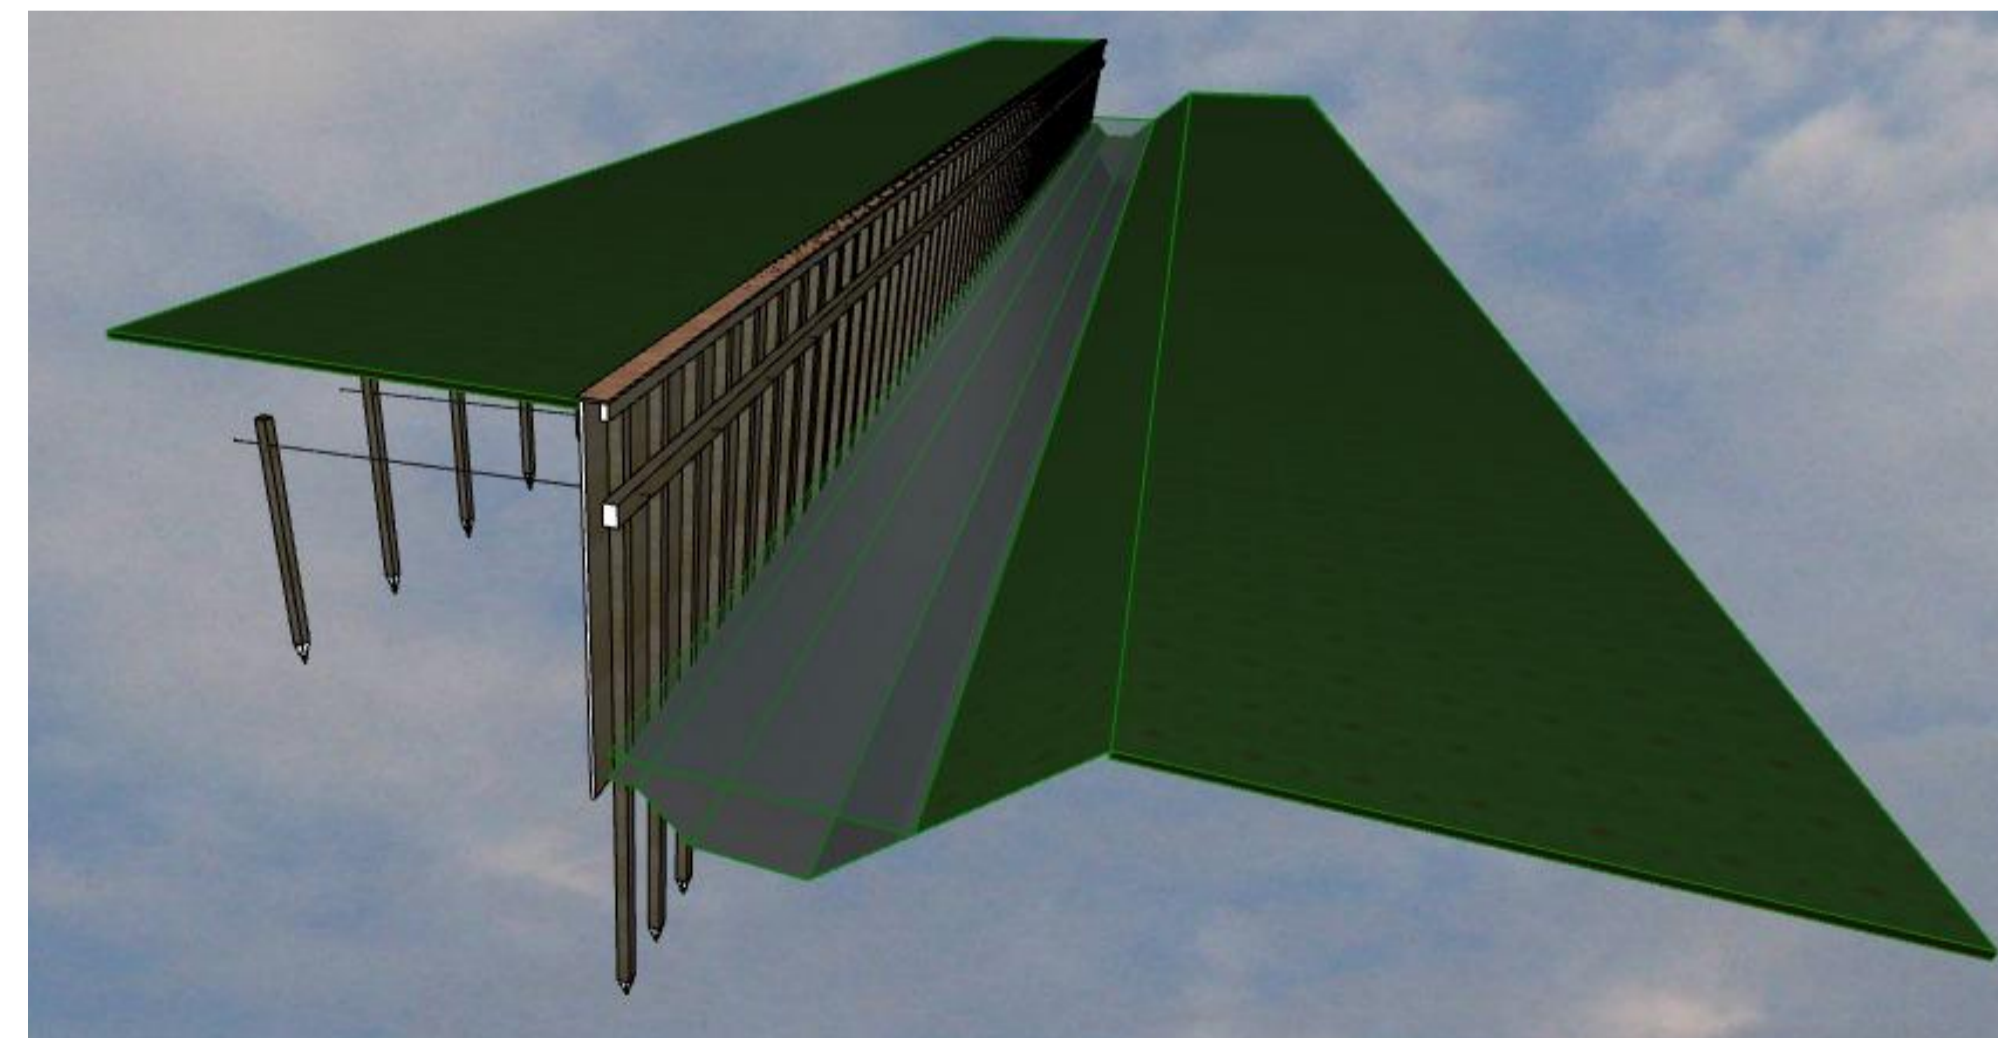

Materiaal gebruik: hardhout Azobe

Architectenbureau Cladder
 Geestbrugkade 35
 2281 CX Rijswijk
 06-10667990
 frans@architectenbureau-cladder.nl
 www.architectenbureau-cladder.nl

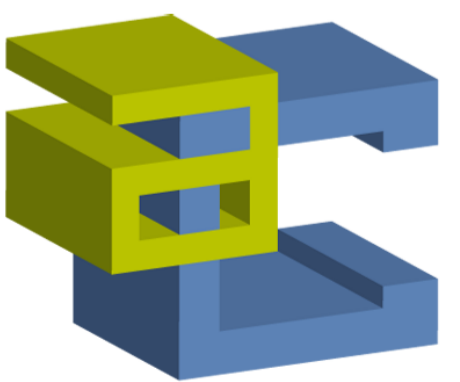

architectenbureaucladder

project: 2021 13 Molendijk 129 Zuid Beijerland

formaat: A1
 schaal: datum: 23-03-2021
 wijziging: 24-3-2021

onderwerp: beschoeiing

BS-100