




VOORGEVEL

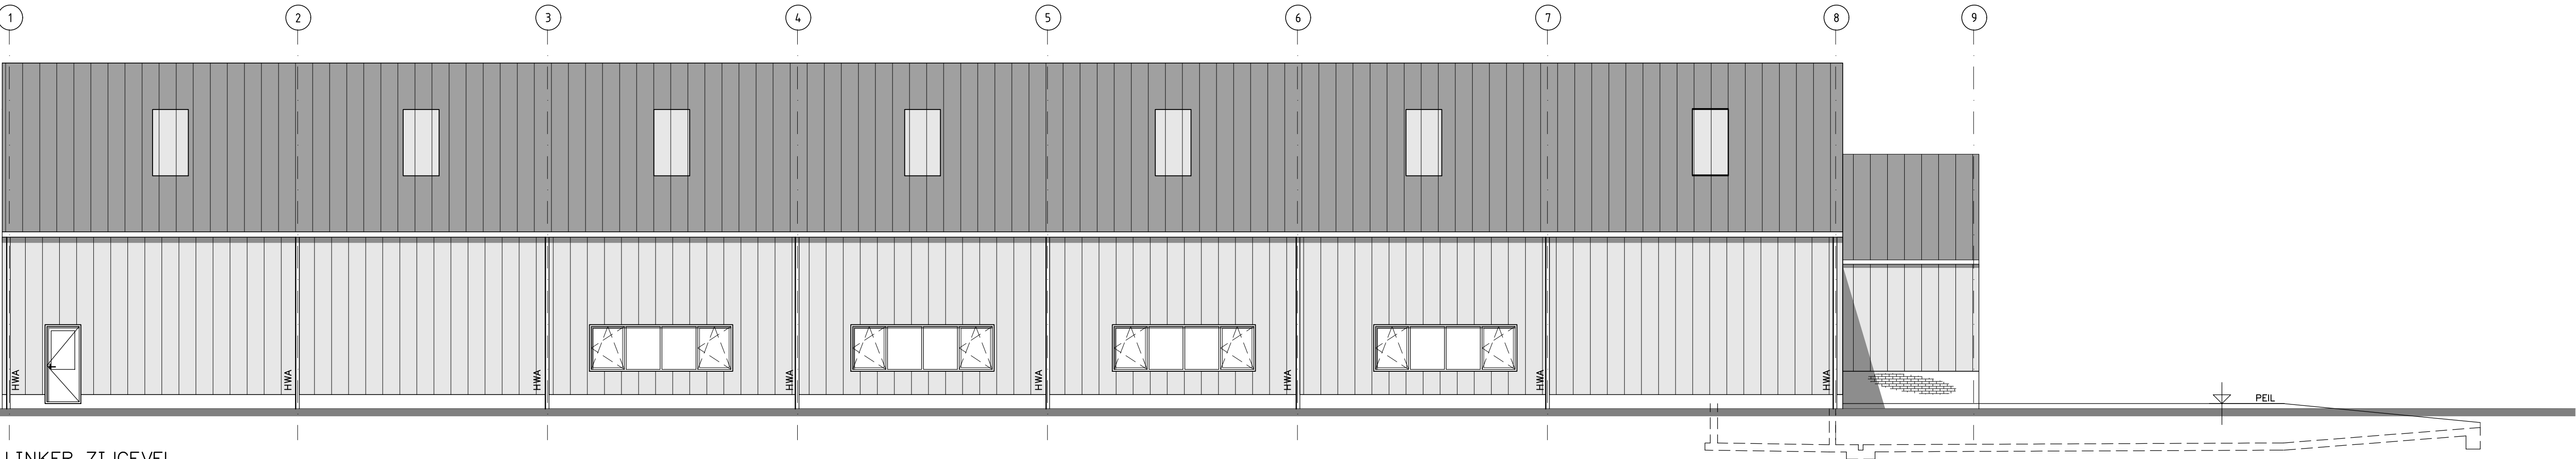

LINKER ZIJGEVEL

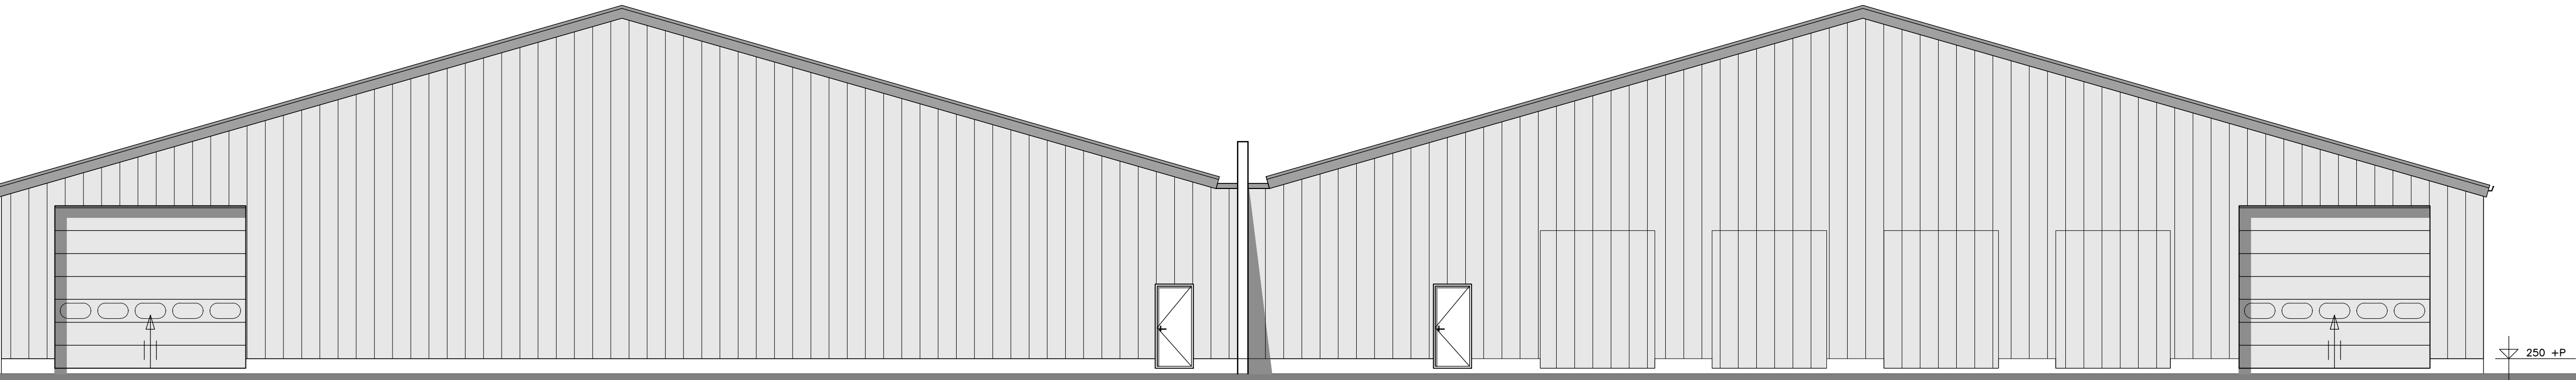

ACHTERGEVEL

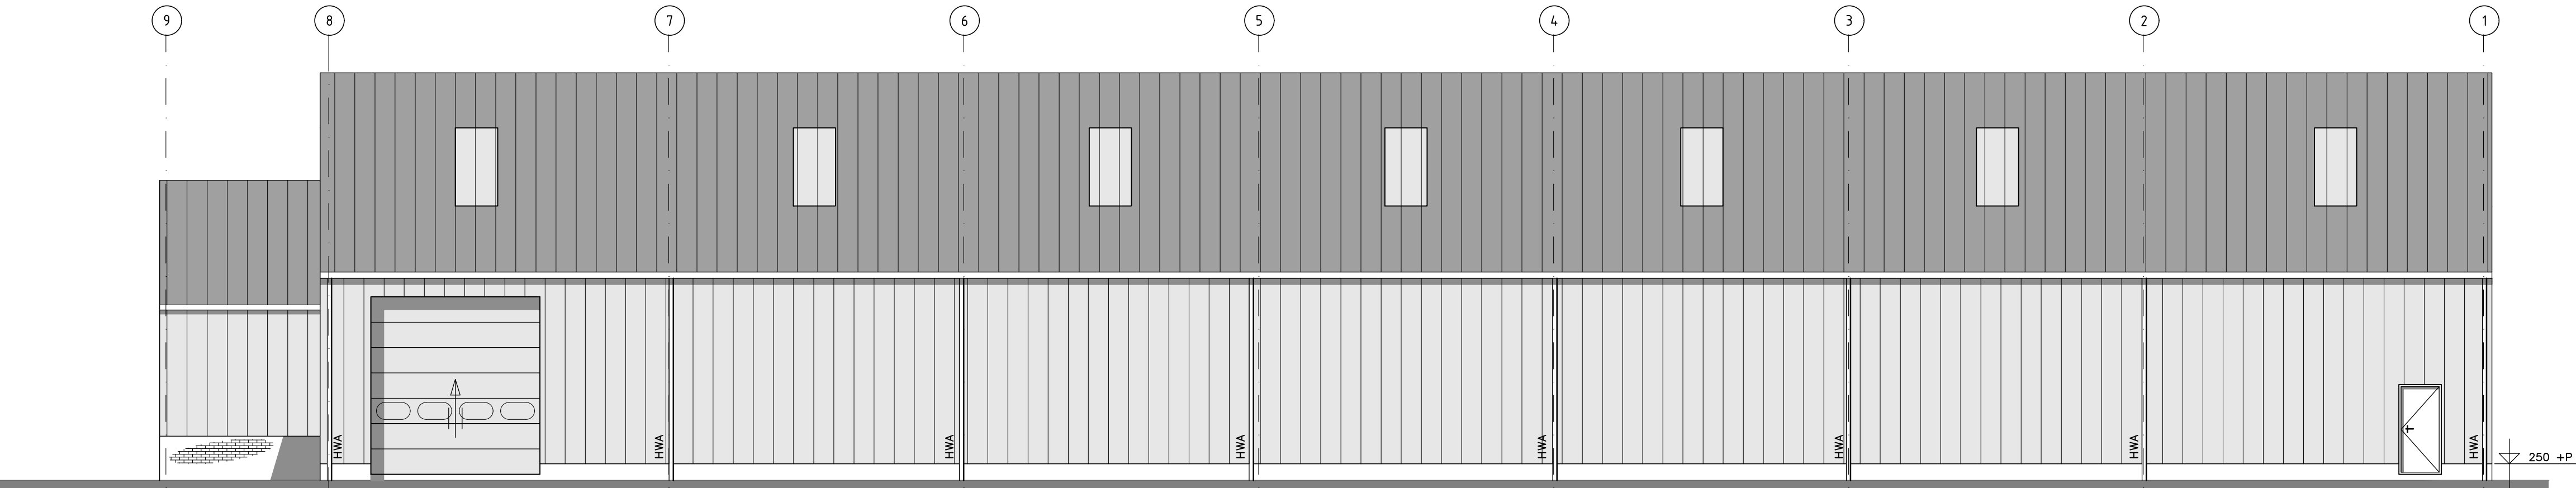

RECHTER ZIJGEVEL

RENVOOI	
DAK	: Dubbelwandige stalen panelen type 40/85 : kleur: merlin grey (RAL 7031)
DAKGOTEN	: Polyester bakgoten; kleur: grijs
WANDEN	: Dubbelwandige stalen panelen type 45 : kleur: juniper green (RAL 6007)
TRASRAAM	: Betonplint; kleur: grijs
METSELWERK	: Rode gevelstenen
DEUREN	: Staal; kleur: gebroken wit (RAL 9002)
OVERHEADDEUREN	: Staal; kleur: donkergrijs (RAL 7016)
RAMEN	: Kunststof; kleur: wit (RAL 9016)
Gordingen, spanten, fundering volgens berekening constructeur.	

OPDRACHTGEVER:	Koot Paddestoelen Service	GEWUJZIGD :
	Ruttenweg 2	GEWUJZIGD :
	5961 PR Horst	GEWUJZIGD : 10-03-06 ME
	077-3987926	GEWUJZIGD : 08-02-06 ME
WERK:	Gevelaanzichten	DATUM : 01-02-06 ME
	van een bedrijfsruimte	SCHAAL : 1:100
	Deze tekening is eigendom van Louis Huisman en Zn. BV te Gemert en mag zonder haar schriftelijke toestemming niet worden vernieuwvuldigd of gekopieerd noch aan derden ter inzage worden gegeven.	BLADNO : 03
	 LOUIS HUISMAN & Zn. BV Systeembouw Zandstraat 9 - Postbus 29 - 5420 AA Gemert - Tel. 0462 361880	WERK NR: 7510