



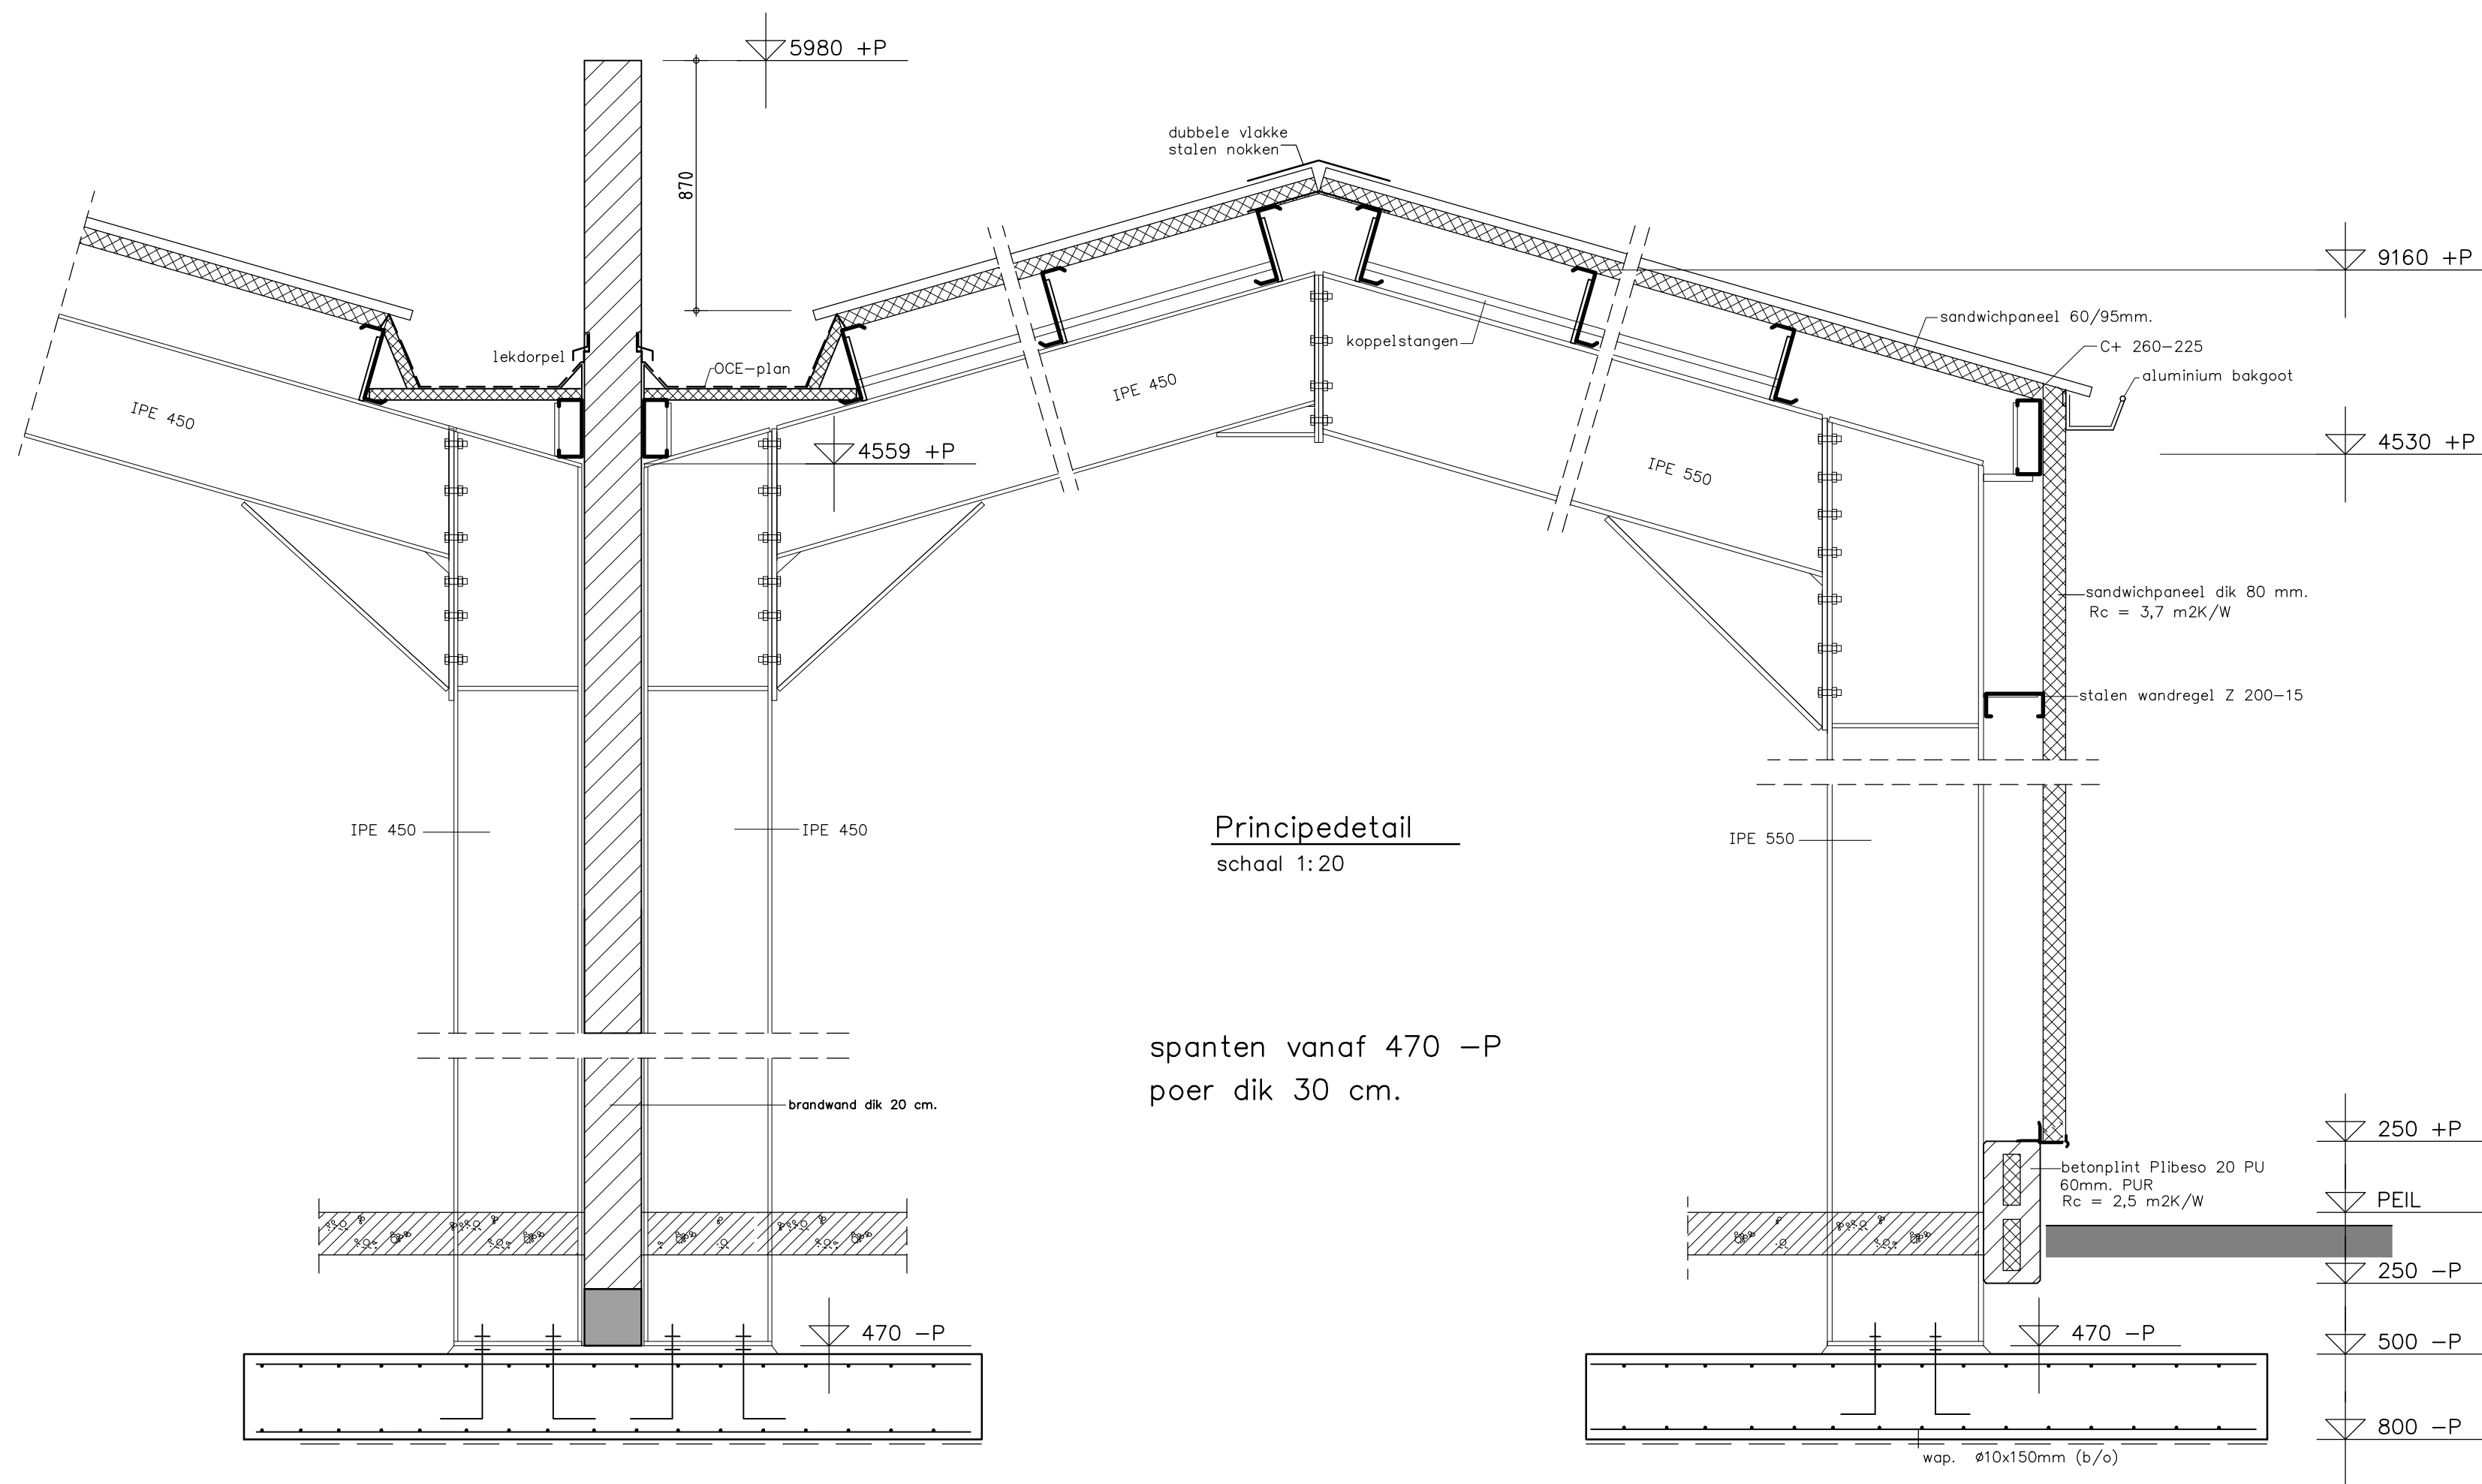


Principedetail
schaal 1:20

spanten vanaf 470 -P
poer dik 30 cm.

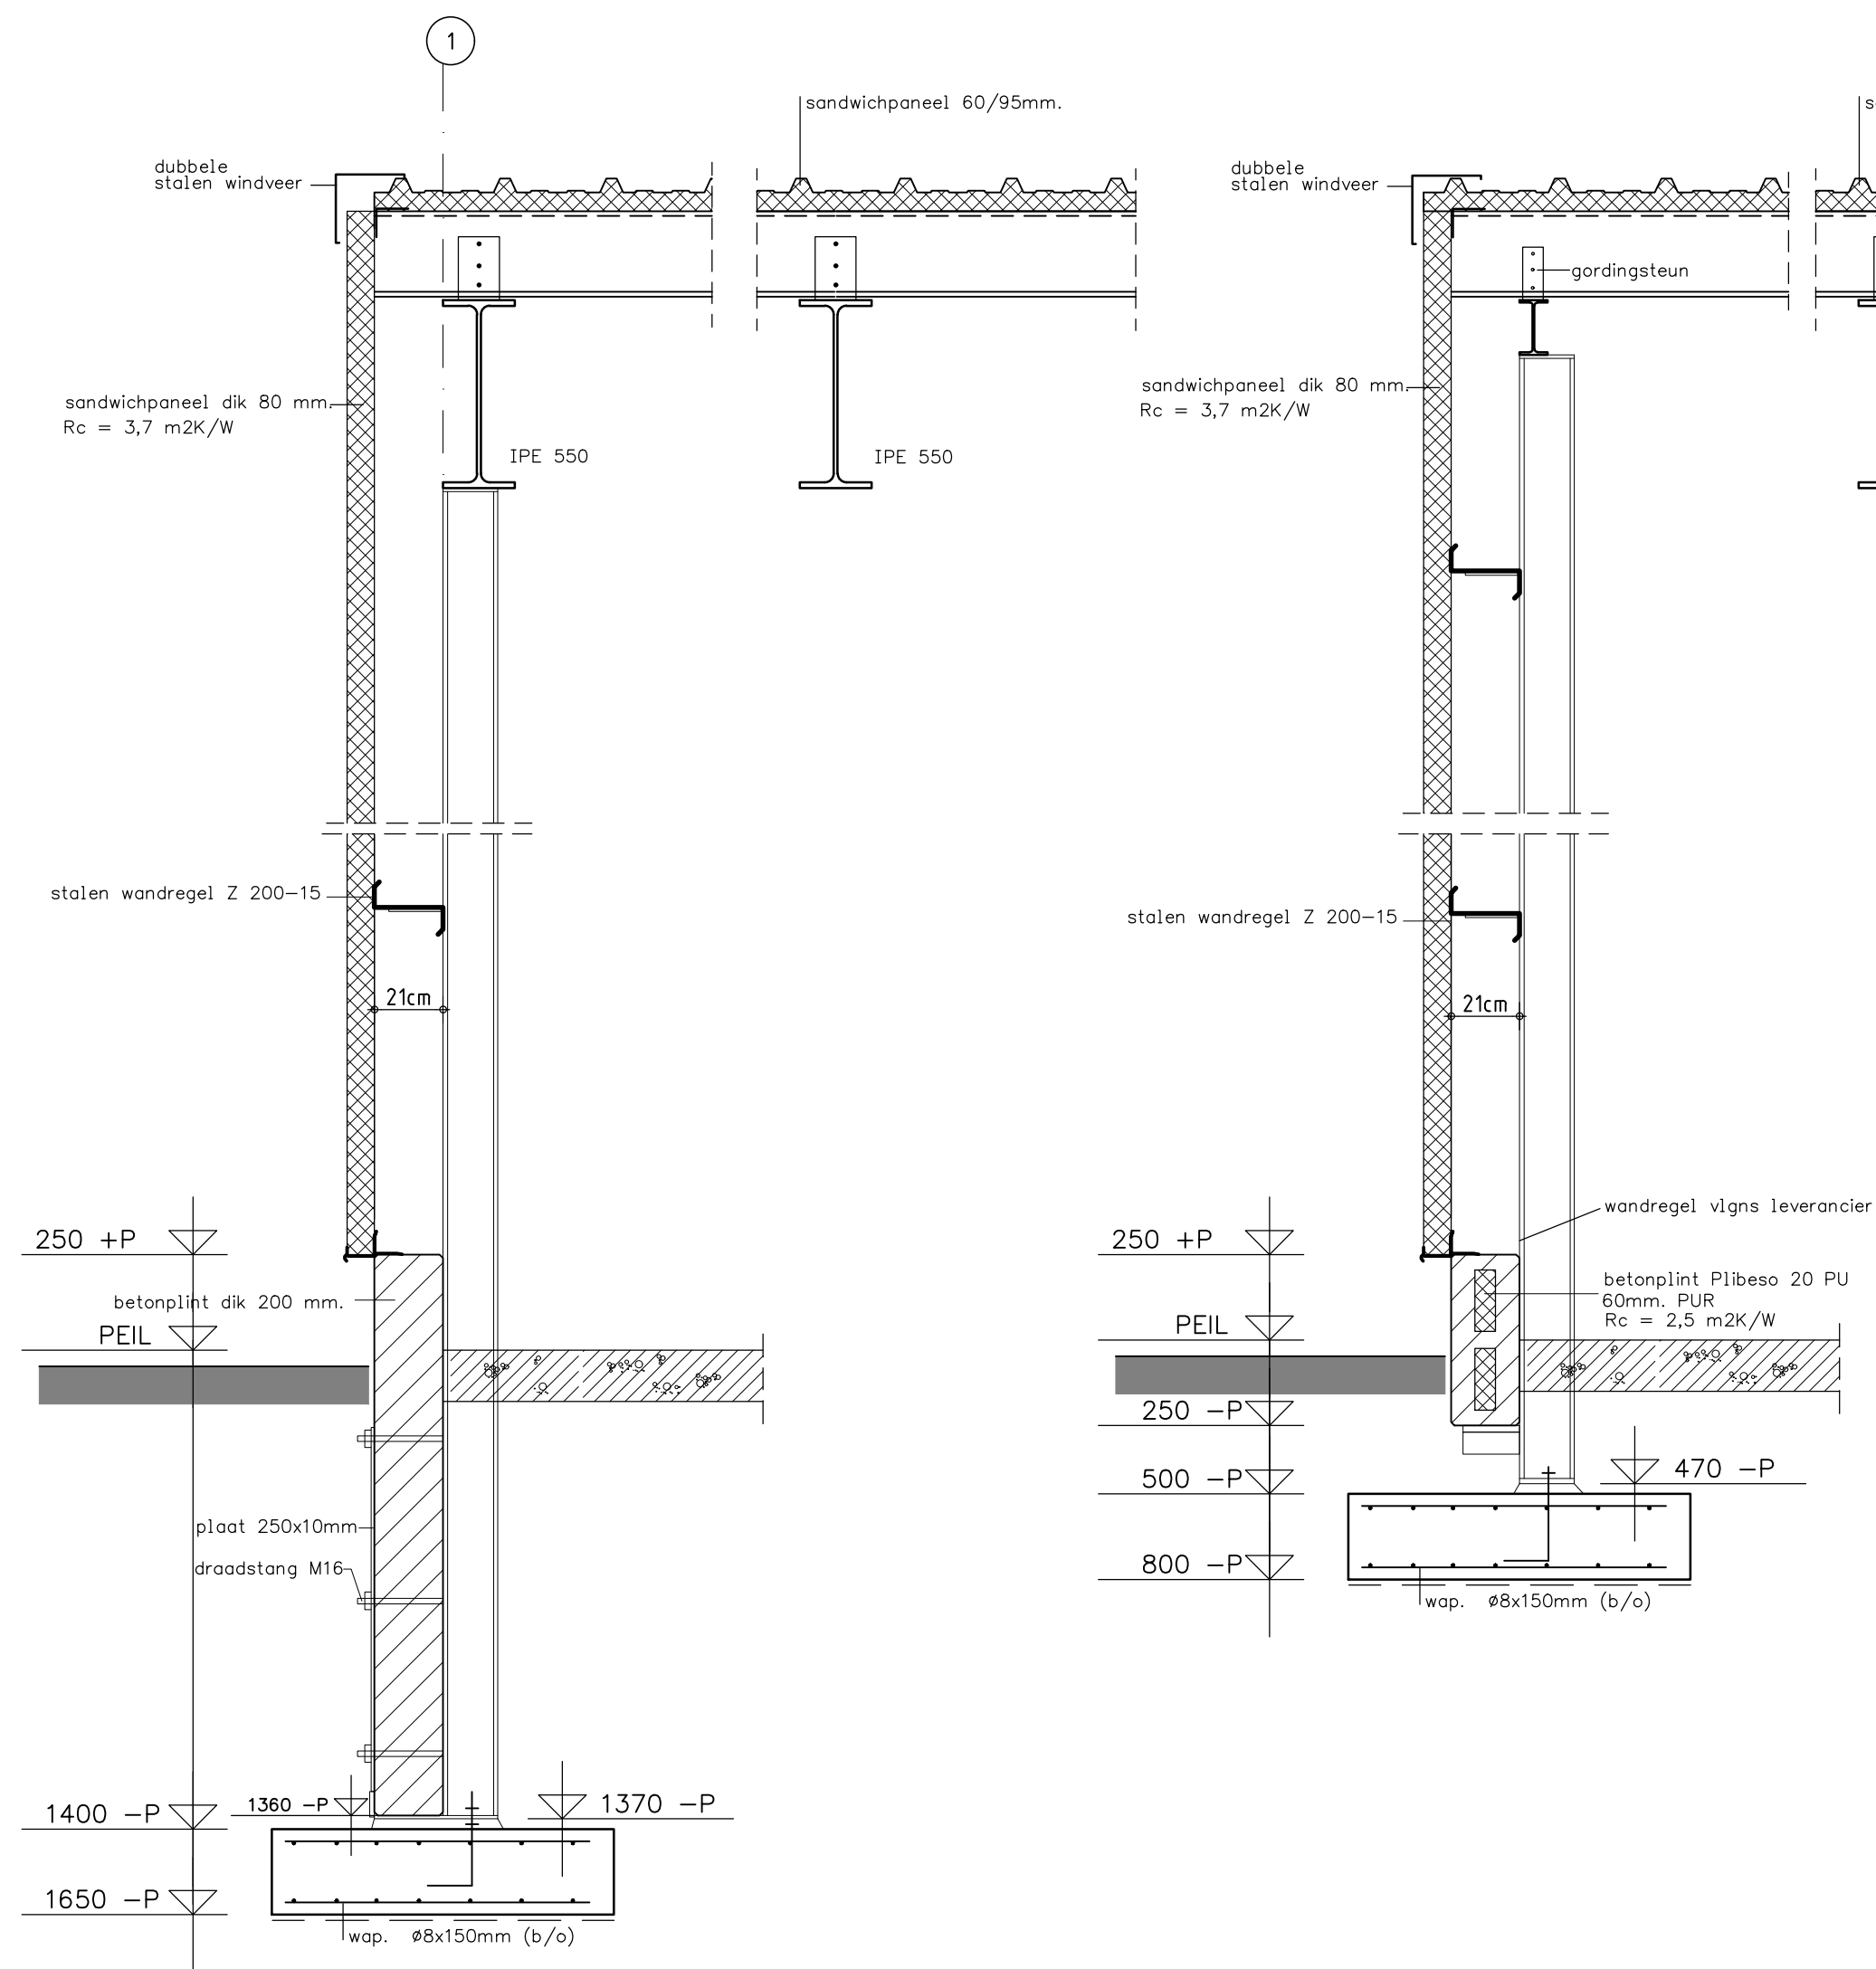

Langsdoorsnede
schaal 1:20

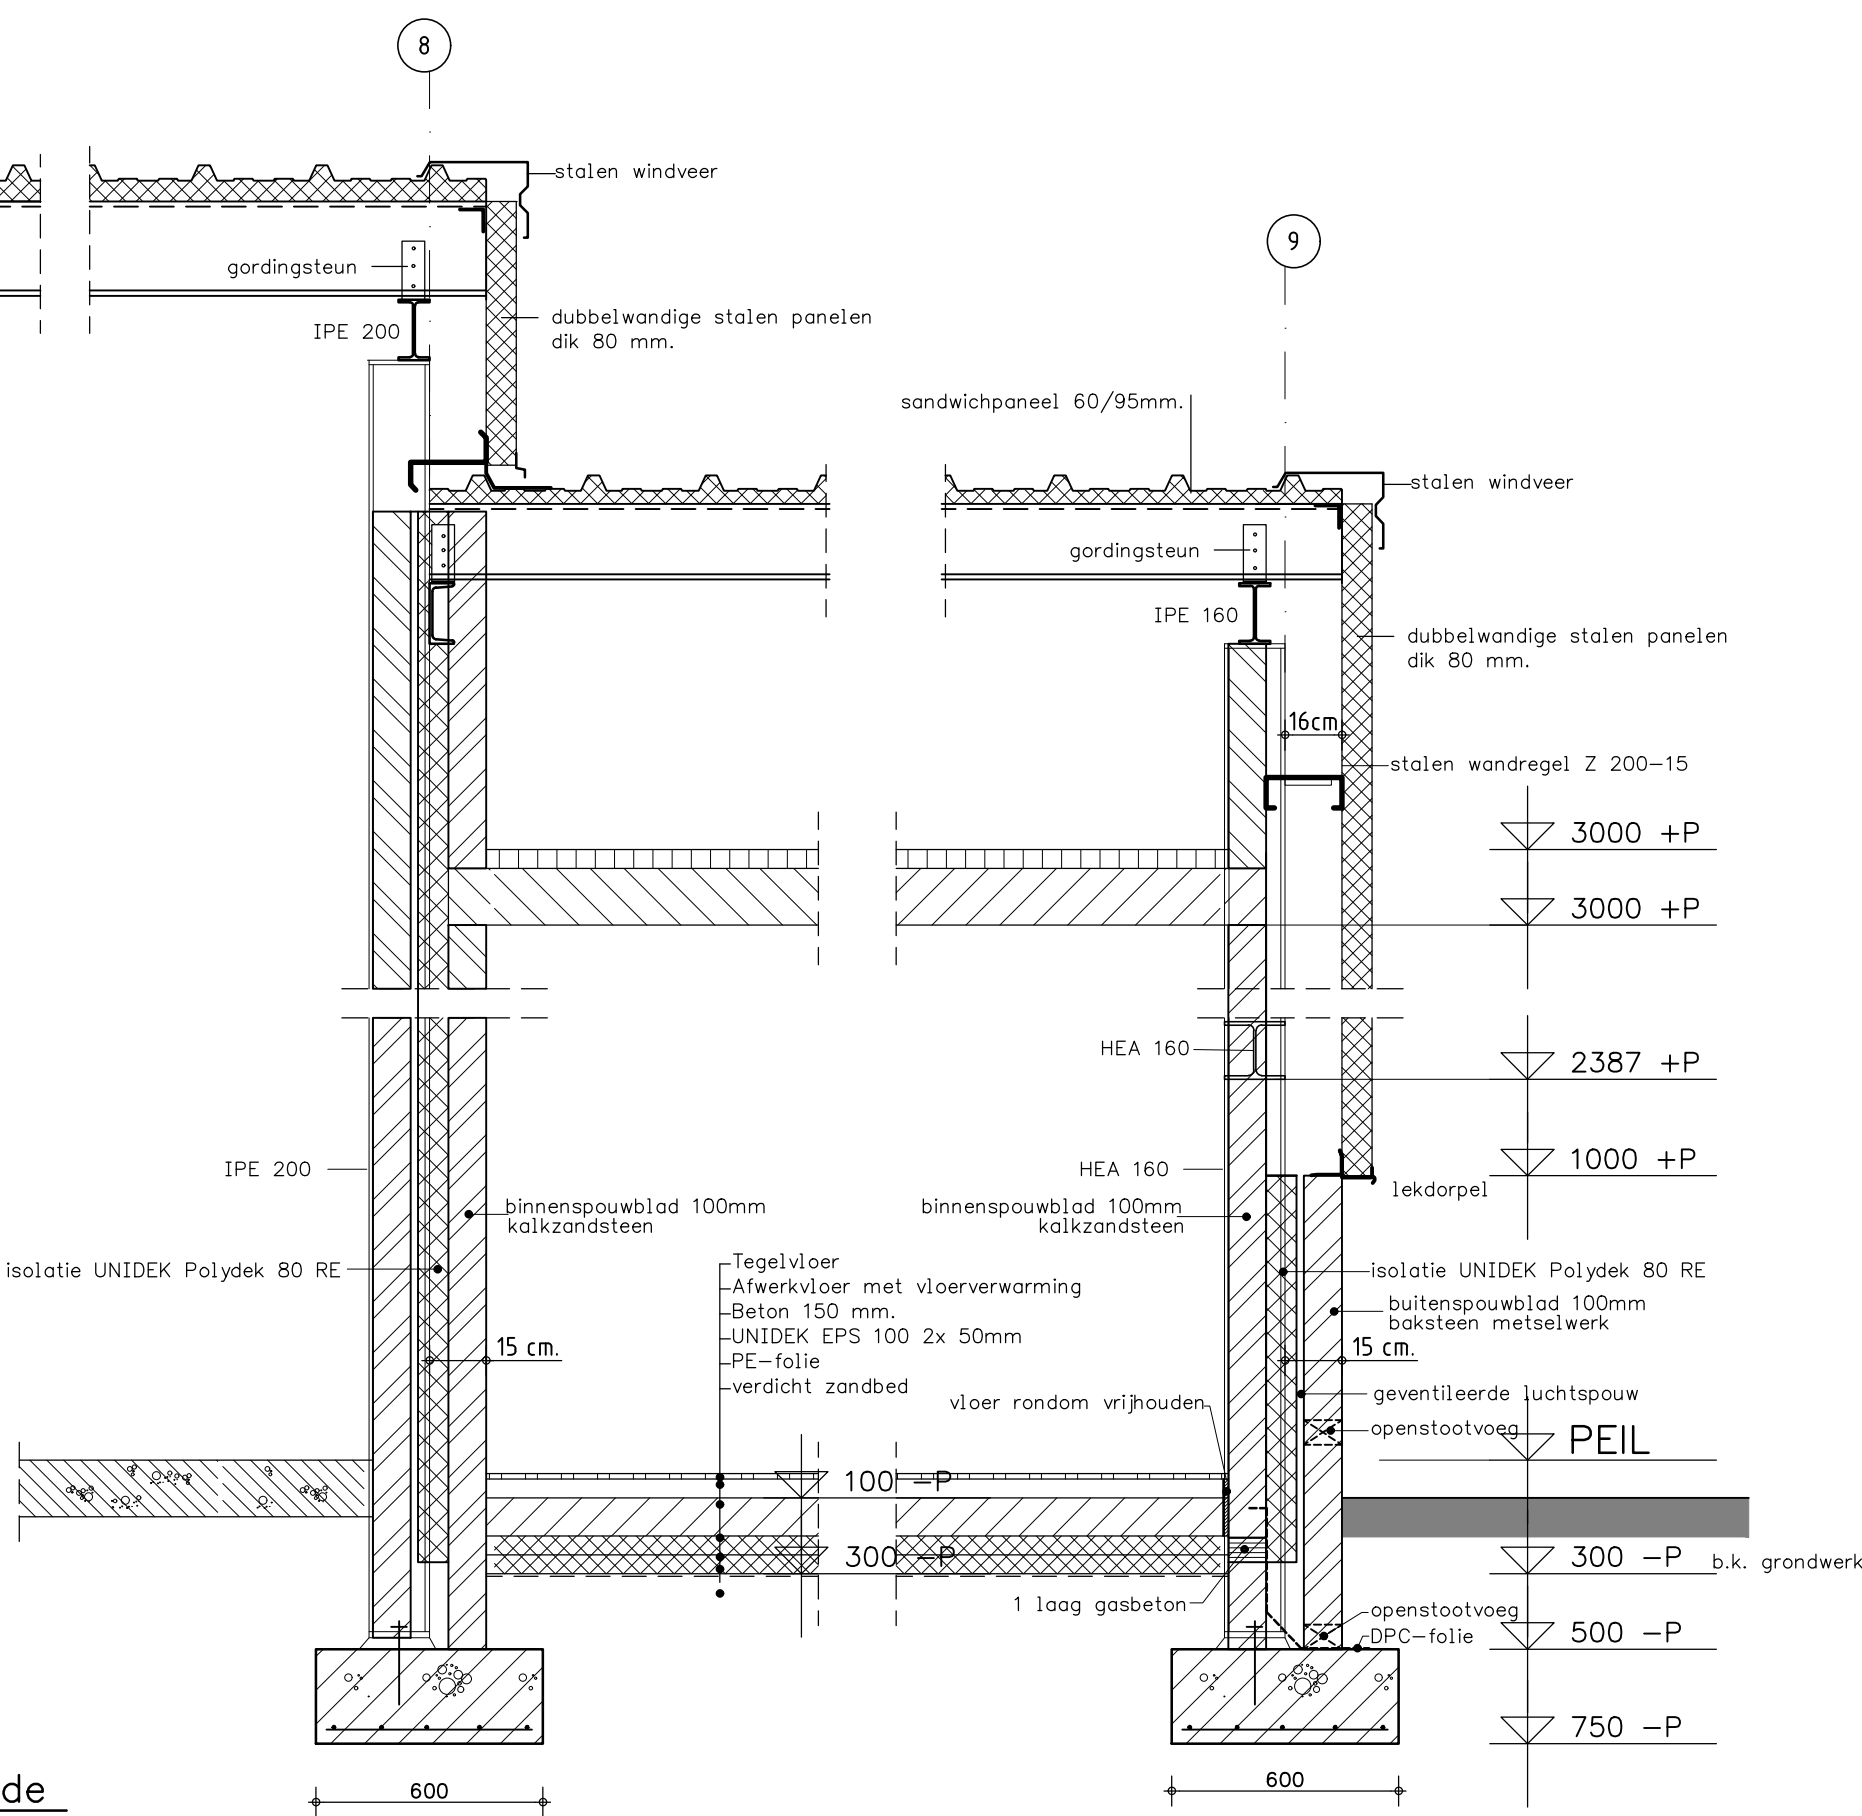

Plaats:	type:	Rc-waarde:
Dakpaneel	KS 1000 RW 60/95	Rc = 3,0 m2K/W
Wandpaneel	KS 1000 AWP-EB dik 80	Rc = 3,7 m2K/W
Betonplint	dik 20 cm. met 60mm PUR	Rc = 2,5 m2K/W
Vloerisolatie	Unidek EPS 100	Rc = 2,86 m2K/W

OPDRACHTGEVER:	Koot Paddestoelen Service Ruttenweg 2 5961 PR Horst 077-3987926	GEWUJZIGD : 09-03-'06 ME
		GEWUJZIGD : 06-03-'06 ME
		GEWUJZIGD : 14-02-'06 ME
		GEWUJZIGD : 09-02-'06 ME
WERK:	Details van een bedrijfsruimte	DATUM : 01-02-'06 ME
		SCHAAL : 1:20
Deze tekening is eigendom van Louis Huisman en Zn. BV. te Gemert en mag zonder haar schriftelijke toestemming niet worden vermenigvuldigd of gekopieerd noch aan derden ter inzage worden gegeven.		BLADNO : 04
 LOUIS HUISMAN & Zn. BV Systeembouw Zandstraat 9 - Poethuis 29 - 5420 AA Gemert - Tel. 0462 361880		WERK NR: 7510