

DATUM 21 juni 2021  
UW BRIEF VAN 28 mei 2020  
UW KENMERK 2000784  
ONS KENMERK PB2021-0976759  
INGEKOMEN NR. PB2020-023976  
ONDERWERP Ambtshalve wijziging  
Watervergunning

CONTACTPERSOON S. Plantinga  
DOORKIESNUMMER 088-9743400  
E-MAILADRES vergunningen@wshd.nl  
AANTAL BIJLAGEN 1  
OLONUMMER -  
DOSSIERNUMMER VTH2021-3640



waterschap  
**Hollandse  
Delta**

De heer H. Huisman  
Bommelskoussedijk 76  
3286 LP KLAASWAAL

Geachte heer Huisman,

Op 13 juli 2020 heeft u van het waterschap een watervergunning ontvangen voor het plaatsen van een damwand en het bouwen van een garage in de beschermingszone van een watergang bij Bommelskoussedijk 76 nabij Klaaswaal.

Na het verlenen van de vergunning is geconstateerd dat er meer werken zijn geplaatst en werkzaamheden zijn uitgevoerd, dan aanvankelijk aangevraagd en vergund in de vergunning met kenmerk VTH2020-2950 van 13 juli 2020. De extra werken en werkzaamheden betreffen het plaatsen van twee grondkerende constructies in de beschermingszone van de watergang (W85167) achter de garage op voornoemd adres. Deze grondkerende constructies zijn vergunningplichtig.

#### Ons besluit

Wij hebben besloten watervergunning VTH2020-2950 ambtshalve te wijzigen. Het besluit tot wijziging treft u als bijlage aan.

Het besluit en de aanvullende voorschriften, kunt u lezen in deel 1 van de vergunning. De overwegingen die hebben geleid tot dit besluit kunt u lezen in deel 2. Met welke aandachtspunten u rekening moet houden kunt u lezen in deel 3.

#### Leges

Aan het ambtshalve wijzigen van de verleende vergunning zijn geen leges verbonden.

#### Contact

Voor vragen over deze brief en de vergunning kunt u contact opnemen met bovengenoemde contactpersoon. Wij verzoeken u bij alle correspondentie over deze vergunning het dossiernummer te vermelden.

Hoogachtend,  
namens dijkgraaf en heemraden,

E. Willemsen  
teamleider vergunningverlening

Afschrift aan:

- R. Vermaat, Bommelskoussedijk 74, 3286 LP Klaaswaal;
- het college van burgemeester en wethouders van de gemeente Hoeksche Waard, info@gemeentehw.nl;
- Omgevingsdienst Zuid-Holland Zuid, Postbus 550,3300 AN Dordrecht.

Handelsweg 100  
2988 DC Ridderkerk  
Postadres Postbus 4103  
2980 GC Ridderkerk  
telefoon 088 974 30 00  
internet www.wshd.nl  
info@wshd.nl



## Besluit nummer VTH2021-3640

### Deel 1 Besluit en voorschriften

#### Aanhef

Dijkgraaf en heemraden van waterschap Hollandse Delta hebben besloten de op 13 juli 2020 verleende vergunning met nummer VTH 2020-2950 ambtshalve te wijzigen. De vergunning betreft het plaatsen van een damwand en het bouwen van een garage in de beschermingszone van een watergang.

#### Besluit

Gelet op de bepalingen van de Waterwet en de Keur van waterschap Hollandse Delta, de Algemene wet bestuursrecht en de in deel 2 vermelde overwegingen, besluiten dijkgraaf en heemraden de aan H. Huisman, Bommelskoussedijk 76, 3286 LP Klaaswaal of diens rechtverkrijgende(n) verleende vergunning van 13 juli 2020 (VTH2020-2950), conform artikel 6.22, 1<sup>e</sup> lid van de Waterwet als volgt te wijzigen:

1. de tekening zoals opgenomen in de bijlage 2 deel te laten uitmaken van dit besluit;
2. aan de vergunning de in deel 1 opgenomen voorschriften te verbinden.
3. de besluiten, voorschriften en overwegingen in vergunning VTH2020-2950 blijven onverminderd van kracht, met uitzondering van de aangegeven taludverhouding op de tekening van het dwarsprofiel van 18 juni 2020.

#### Ondertekening

Ridderkerk, d.d. 21 juni 2021

Namens dijkgraaf en heemraden,

P. Schakel  
hoofd afdeling Vergunningverlening, Toezicht en Handhaving



## Voorschriften

### Ten aanzien van het plaatsen van twee grondkerende constructies

1. De grondkerende constructies moeten worden geplaatst en gehouden (locatie en hoogte) zoals aangegeven op de inmeettekening van het waterschap, referentienummer 21118A01 en meetdatum 6 mei 2021.
2. De grondkerende constructies mogen niet langer zijn dan strikt noodzakelijk voor het doel dat ze dienen, met een maximale lengte van 7,50 meter, zoals aangegeven op de tekeningen van 18 juni 2020, met betrekking tot de te plaatsen damwand van de watervergunning VTH2020-2950.
3. De grondkerende constructies mogen niet hoger zijn dan strikt noodzakelijk voor het doel dat ze dienen, met een maximale hoogte voor de bovenkant van de grondkerende constructie zoals aangegeven op de inmeettekening van 6 mei 2021.
4. De grondkerende constructies moeten zodanig zijn, dat deze voldoende sterk en standvastig zijn in relatie tot de optredende krachten.
5. De grondkerende constructies mogen alleen achter de te bouwen garage worden geplaatst.



## Deel 2 Ambtshalve wijziging en overwegingen

### Aanleiding

Aan H. Huisman, Bommelskoussedijk 76, 3286 LP Klaaswaal is bij besluit van 13 juli 2020, een vergunning VTH2020-2950 verleend voor het bouwen van een garage en het plaatsen van een damwand in de beschermingszone van een watergang. De ambtshalve wijziging betreft het plaatsen van twee grondkerende constructies in de beschermingszone van de watergang nabij de reeds vergunde damwand. De wijziging is zodanig dat het noodzakelijk is de vergunning te actualiseren. Daarom heeft het waterschap besloten de vigerende vergunning ambtshalve te wijzigen.

### Activiteiten waarvoor de ambtshalve wijziging wordt verleend

De wijziging van de verleende vergunning betreft het plaatsen van twee grondkerende constructies.

De activiteiten vinden plaats nabij oppervlaktewaterlichaam W85167. Dit oppervlaktewaterlichaam is een wegsloot volgens de legger van waterschap Hollandse Delta.

Voor de locatie van de activiteiten wordt verwezen naar bijlage 1.

### Toetsing van de wijziging

De ambtshalve wijziging is getoetst aan de doelstellingen van de Waterwet en de Keur van waterschap Hollandse Delta. Deze doelstellingen en belangen vormen de basis voor vergunningverlening en zijn vastgelegd in wettelijk vastgestelde normen en aanvullend beleid. Dit is uitgewerkt in aanvullende regelgeving, water- en beheersplannen en beleidsregels.

### Overwegingen watersysteembeheer

#### *Constructie en uitvoering*

In het droge profiel van de watergang zijn in de lengterichting, op verschillende hoogtes, twee grondkerende constructies geplaatst ter voorkoming van verzakking van het talud.

#### *Effecten op bergingscapaciteit, doorstroming en peilregime*

De laagst geplaatste grondkerende constructie zorgt voor een zeer geringe afname van de bergingscapaciteit in het talud ter plaatse van de damwand, aangezien de constructie zich slechts 10 centimeter in het ter plaatse hoogst geldende peil bevindt. De afname in het waterbergend vermogen van de watergang ter plaatse, is echter verwaarloosbaar aangezien de taludverhouding van de watergang steiler is dan 1:3.

De hoogst geplaatste grondkerende constructie bevindt zich wel in de beschermingszone van de watergang, maar geheel buiten het natte profiel van de watergang en veroorzaakt naar verwachting geen peilstijging.

Wanneer de werkzaamheden zijn uitgevoerd zoals aangegeven op de bij dit besluit behorende tekening en het profiel van het overige deel van de watergang W85167 niet wordt gewijzigd, heeft het plaatsen van twee grondkerende constructies geen negatief effect op de plaatselijke bergingscapaciteit, doorstroming en het peilregime.

Daarom hoeft er geen nieuw oppervlaktewater te worden gegraven ter compensatie van het plaatsen van twee grondkerende constructies.

Het is niet noodzakelijk om verdere wijzigingen aan te brengen in het overwegingenkader van de oorspronkelijke vergunning (VTH2020-2950), aangezien er verder geen wijzigingen plaatsvinden ten opzichte van de reeds verleende watervergunning.

### Conclusie

De in dit besluit opgenomen voorschriften waarborgen dat de doelstellingen van het waterbeheer voldoende worden beschermd. Op grond van de overwegingen bestaan in dit specifieke geval daarom geen bezwaren tegen het ambtshalve wijzigen van vergunning VTH2020-2950.



## Deel 3 Bezwaar en aandachtspunten

### Bezwaar

Dijkgraaf en heemraden wijzen u op de mogelijkheid om op grond van artikel 7:1 van de Awb bezwaar te maken tegen dit besluit door het indienen van een bezwaarschrift. De termijn voor het indienen van een bezwaarschrift bedraagt zes weken vanaf de dag na verzenddatum van dit besluit. Het bezwaarschrift moet bevatten uw naam en adres, de dagtekening, een omschrijving van het besluit waartegen het bezwaar is gericht en de gronden van het bezwaar. Ook moet het bezwaarschrift ondertekend zijn. U kunt het bezwaarschrift sturen aan het college van dijkgraaf en heemraden van waterschap Hollandse Delta, Postbus 4103, 2980 GC Ridderkerk.

Naast het indienen van een bezwaarschrift kunt u in geval van een spoedeisend belang op grond van artikel 8:81 Awb een verzoek tot het treffen van een voorlopige voorziening doen bij de Voorzieningenrechter van de sector bestuursrecht van de Rechtbank Rotterdam, Postbus 50950, 3007 BL Rotterdam. U kunt ook digitaal een voorlopige voorziening aanvragen bij genoemde rechtbank via [https://formulieren.rechtspraak.nl/formulier/VerzoekschriftRb\\_031\\_3.aspx/Verzoekschrift\\_Inleiding\\_031\\_3](https://formulieren.rechtspraak.nl/formulier/VerzoekschriftRb_031_3.aspx/Verzoekschrift_Inleiding_031_3). Daarvoor moet u beschikken over een elektronische handtekening (DigiD). Kijk op de genoemde site voor de precieze voorwaarden.

Wij verzoeken u een afschrift van het verzoek tot het treffen van een voorlopige voorziening toe te zenden aan het college van dijkgraaf en heemraden van waterschap Hollandse Delta, Postbus 4103, 2980 GC Ridderkerk.

### Aandachtspunten

1. Tegen dit besluit kan ook door andere belanghebbenden bezwaar worden gemaakt. De bezwaartermijn voor het indienen van een bezwaarschrift bedraagt zes weken vanaf de dag na verzenddatum van dit besluit. Wij wijzen u erop dat uitvoering van de vergunde activiteiten binnen de bezwaartermijn geheel voor eigen risico is.
2. Dit besluit ontslaat de houder niet van de verplichting om alle redelijkerwijs mogelijke maatregelen te treffen teneinde te voorkomen dat derden of waterschap Hollandse Delta ten gevolge van de uitvoering en/of het hebben van de activiteiten in dit besluit schade lijden.
3. Als het werk in andere handen overgaat – bijvoorbeeld door verkoop, erfopvolging, overdracht van gebruiksrecht of anderszins – moet wijziging van de tenaamstelling van dit besluit schriftelijk worden gemeld bij dijkgraaf en heemraden waterschap Hollandse Delta. De melding moet worden gedaan binnen vier weken nadat het besluit voor hem is gaan gelden.
4. Als gedurende drie achtereenvolgende jaren geen gebruik is gemaakt van dit besluit kunnen dijkgraaf en heemraden van waterschap Hollandse Delta dit besluit geheel of gedeeltelijk intrekken.




## BIJLAGE 1 Locatie





## BIJLAGE 2 Tekening

De inmeettekening van het waterschap met nummer 21118A01 d.d. 6-5-2021, maakt deel uit van de ambtshalve wijziging van waterschap Hollandse Delta met nummer VTH2020-3640.

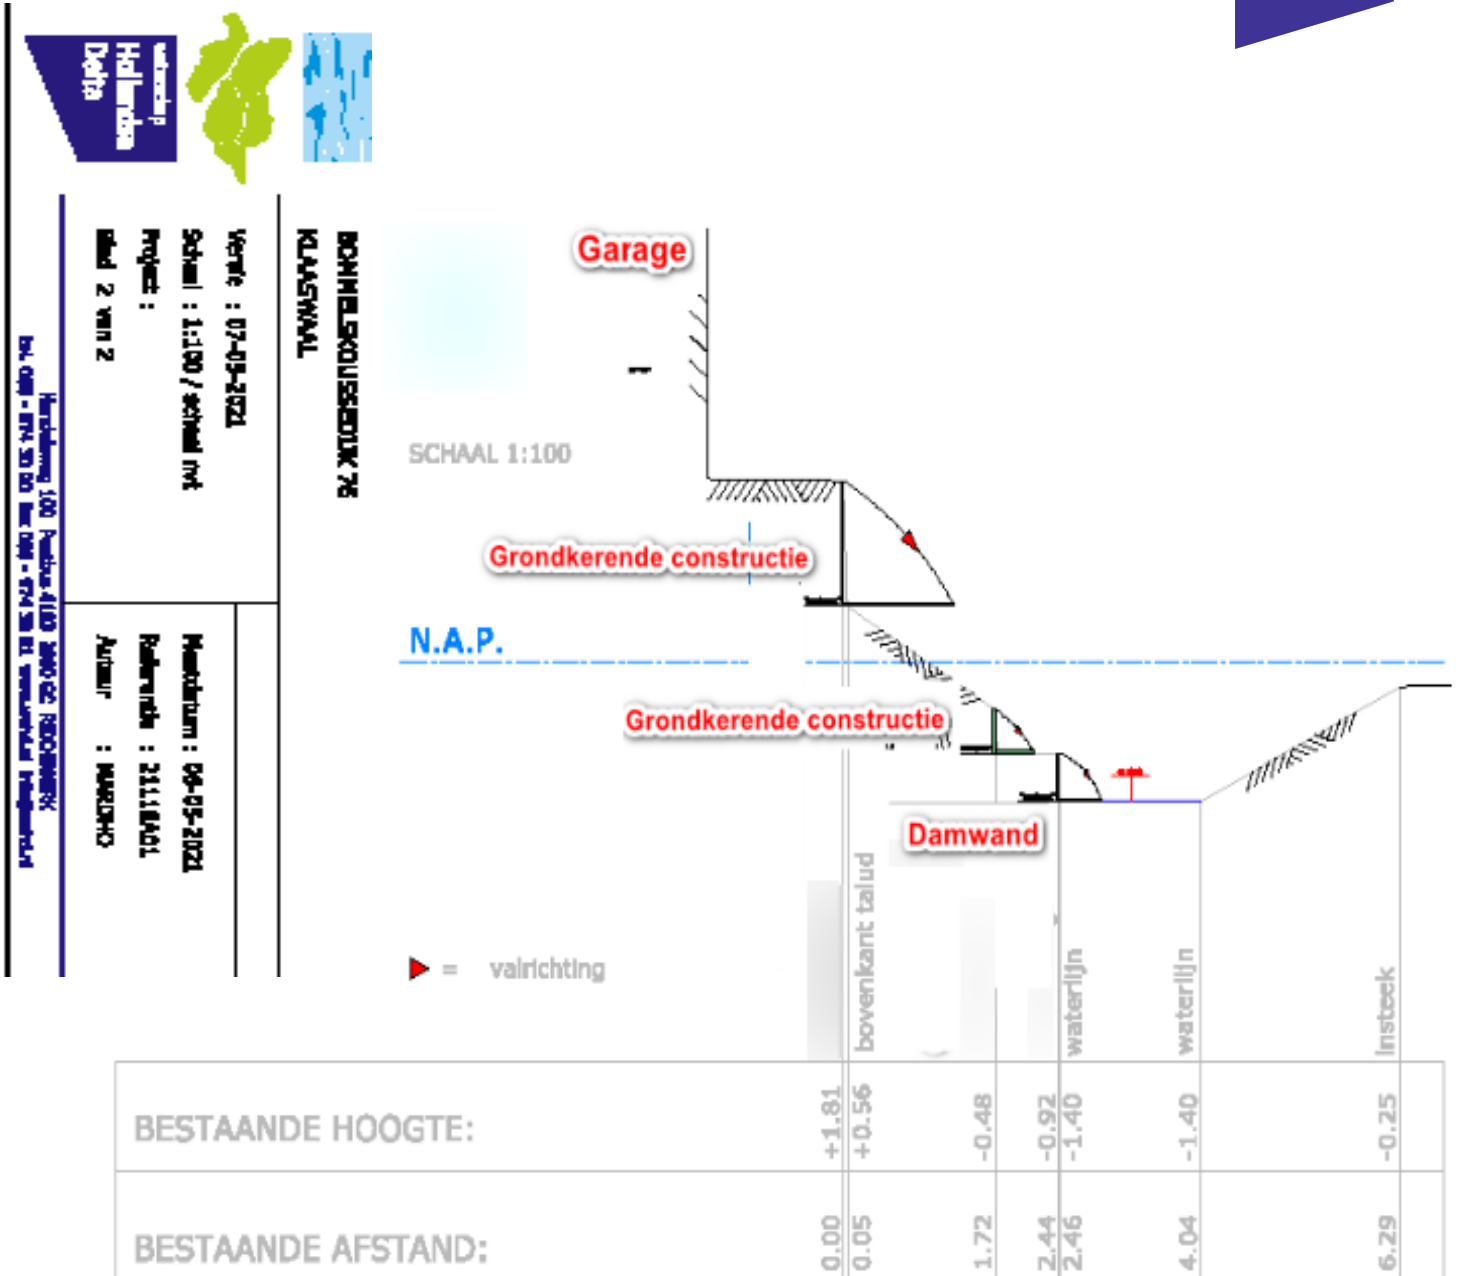

Versie : 07-05-2021  
 Schaal : 1:100 / schaal mt  
 Project :  
 blad 2 van 2

Maakt deel uit van de  
 ambtshalve wijziging van  
 waterschap Hollandse Delta met  
 nummer VTH2020-3640

Handtekening: [Signature]  
 Functie: [Title]  
 Datum: [Date]