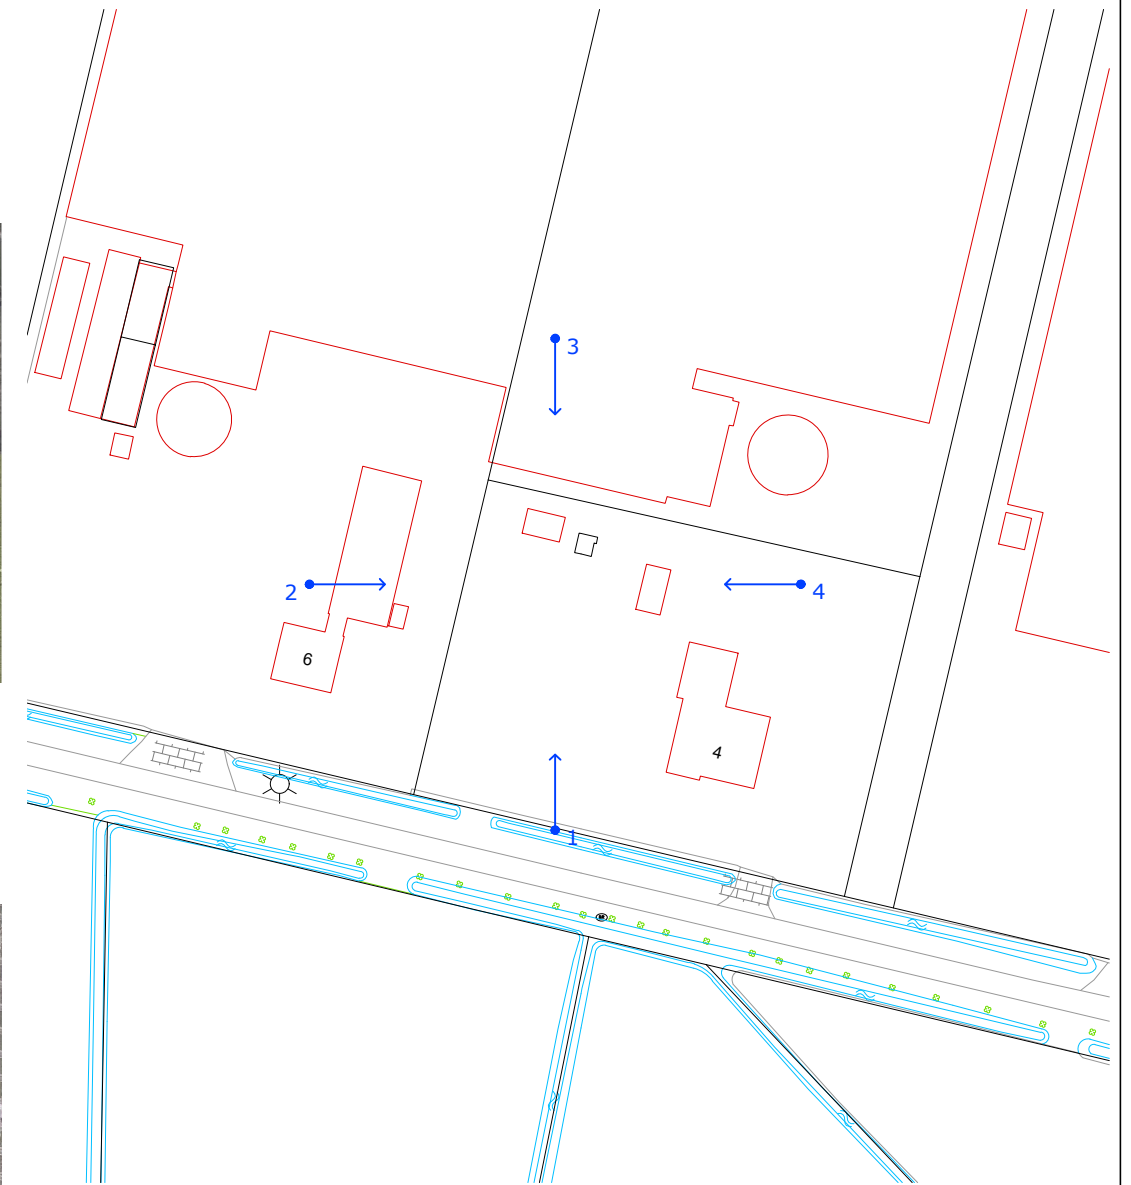


Schaal: 1:1000
Gemeente: Deurne
Sectie: H
Nummer: 9235 - 8662

Onderwerp	Fotoreportage situatie	Bladnr: B00
Project	Nieuwbouw huisvesting arbeidsmigranten Zinkskeslaan 6 Helenaveen	
Opdrachtgever		
Adres		Projectleider
Woonplaats		Projectnummer
Telefoon		Schaal
Datum		Bladformaat
Wijziging		Getekend