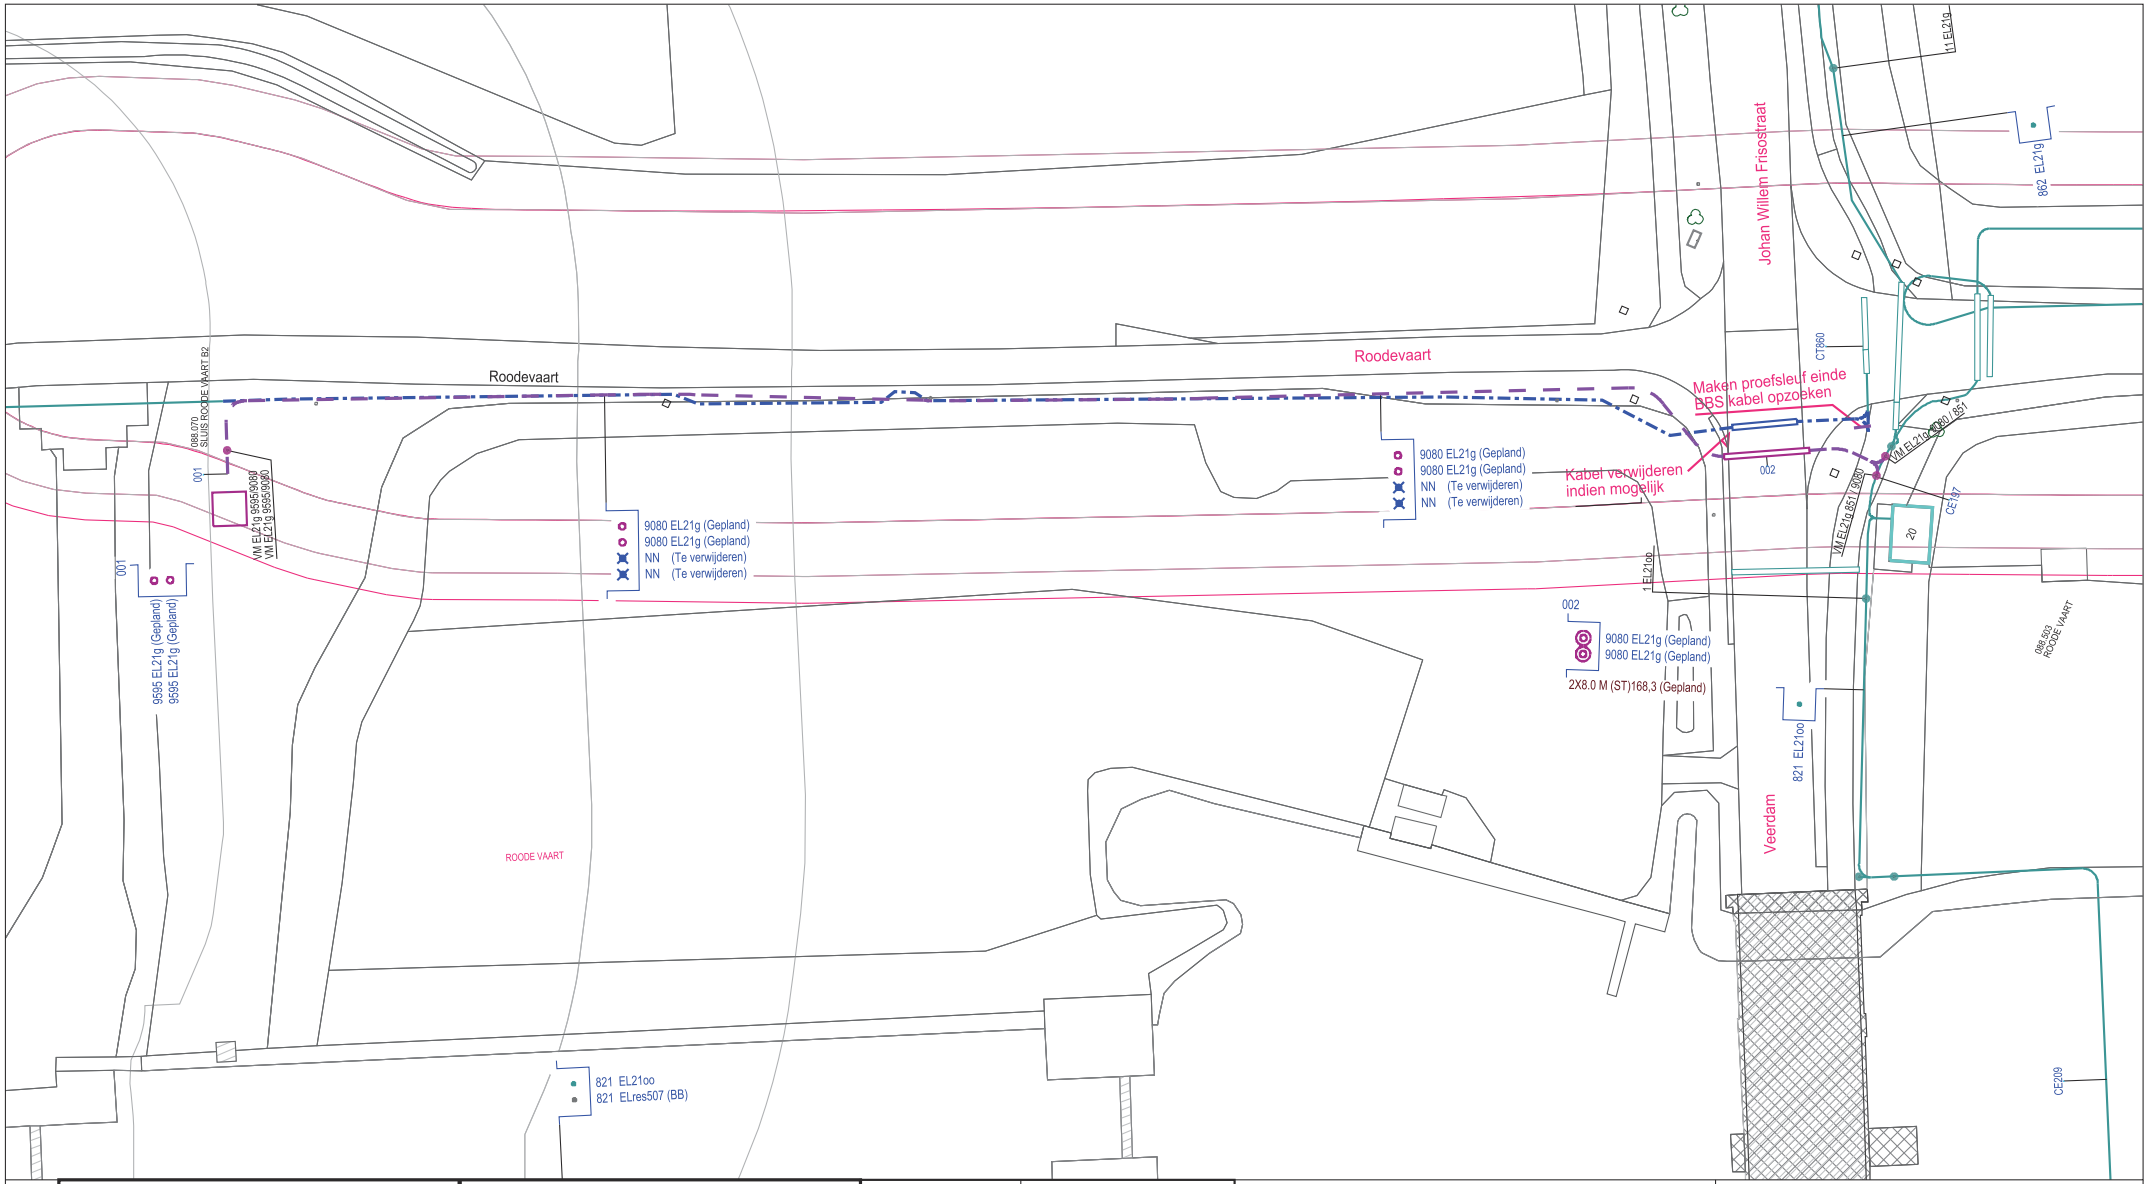

KABEL-KODERING	
KODE	VERKLARING
9080	3x150,0 Alrm YMeKrvaslqwd
9595	1x240,0 Alrm YMeKrvaslqwd
NN	Onbekend
821	3x35,00 Cu GPLK
862	3x150,0 Al GPLK

GEUL-STATUS	
SYMBOOL	OMSCHRIJVING
	gepland
	definitief ligging bekend
	te verwijderen

symbool	omschrijving
	Kabel - in bedrijf
	Kabel - buiten bedrijf
	Kabel - buiten bedrijf schroot
	Kabel - te verwijderen
	Kabel - gepland

Omschrijving : M<a MS-D 630kVA
Roodevaart 13, Moerdijk

Status : In Ontwerp

1000-41175	1005-41175	1010-41175	1015-41175	1020-41175	1025-41175
1000-41150	1005-41150	1010-41150	1015-41150	1020-41150	1025-41150
1000-41125	1005-41125	1010-41125	1015-41125	1020-41125	1025-41125
1000-41100	1005-41100	1010-41100	1015-41100	1020-41100	1025-41100
1000-41075	1005-41075	1010-41075	1015-41075	1020-41075	1025-41075
100-4105	1005-41050	1010-41050	1015-41050	1020-41050	1025-41050

SAP netwerkplan	: 30155627
SAP projectdefinitie	: B.13918
Synfranummer	: n.v.t.
Ontwerp door	:
Tekening nr.	: B.13918_MS
Projecttek. Aangem.	: 01/04/2021
Projecttek. Gewijzigd	:
A3 Schaal: 1:500	Datum plot: 16/04/2021

Regio Brabant W Afd. A, E & I
Zwaanhoefstraat 12
4702 LC Roosendaal
TEL.: 0900-7808700

ENEXIS