







Fase A

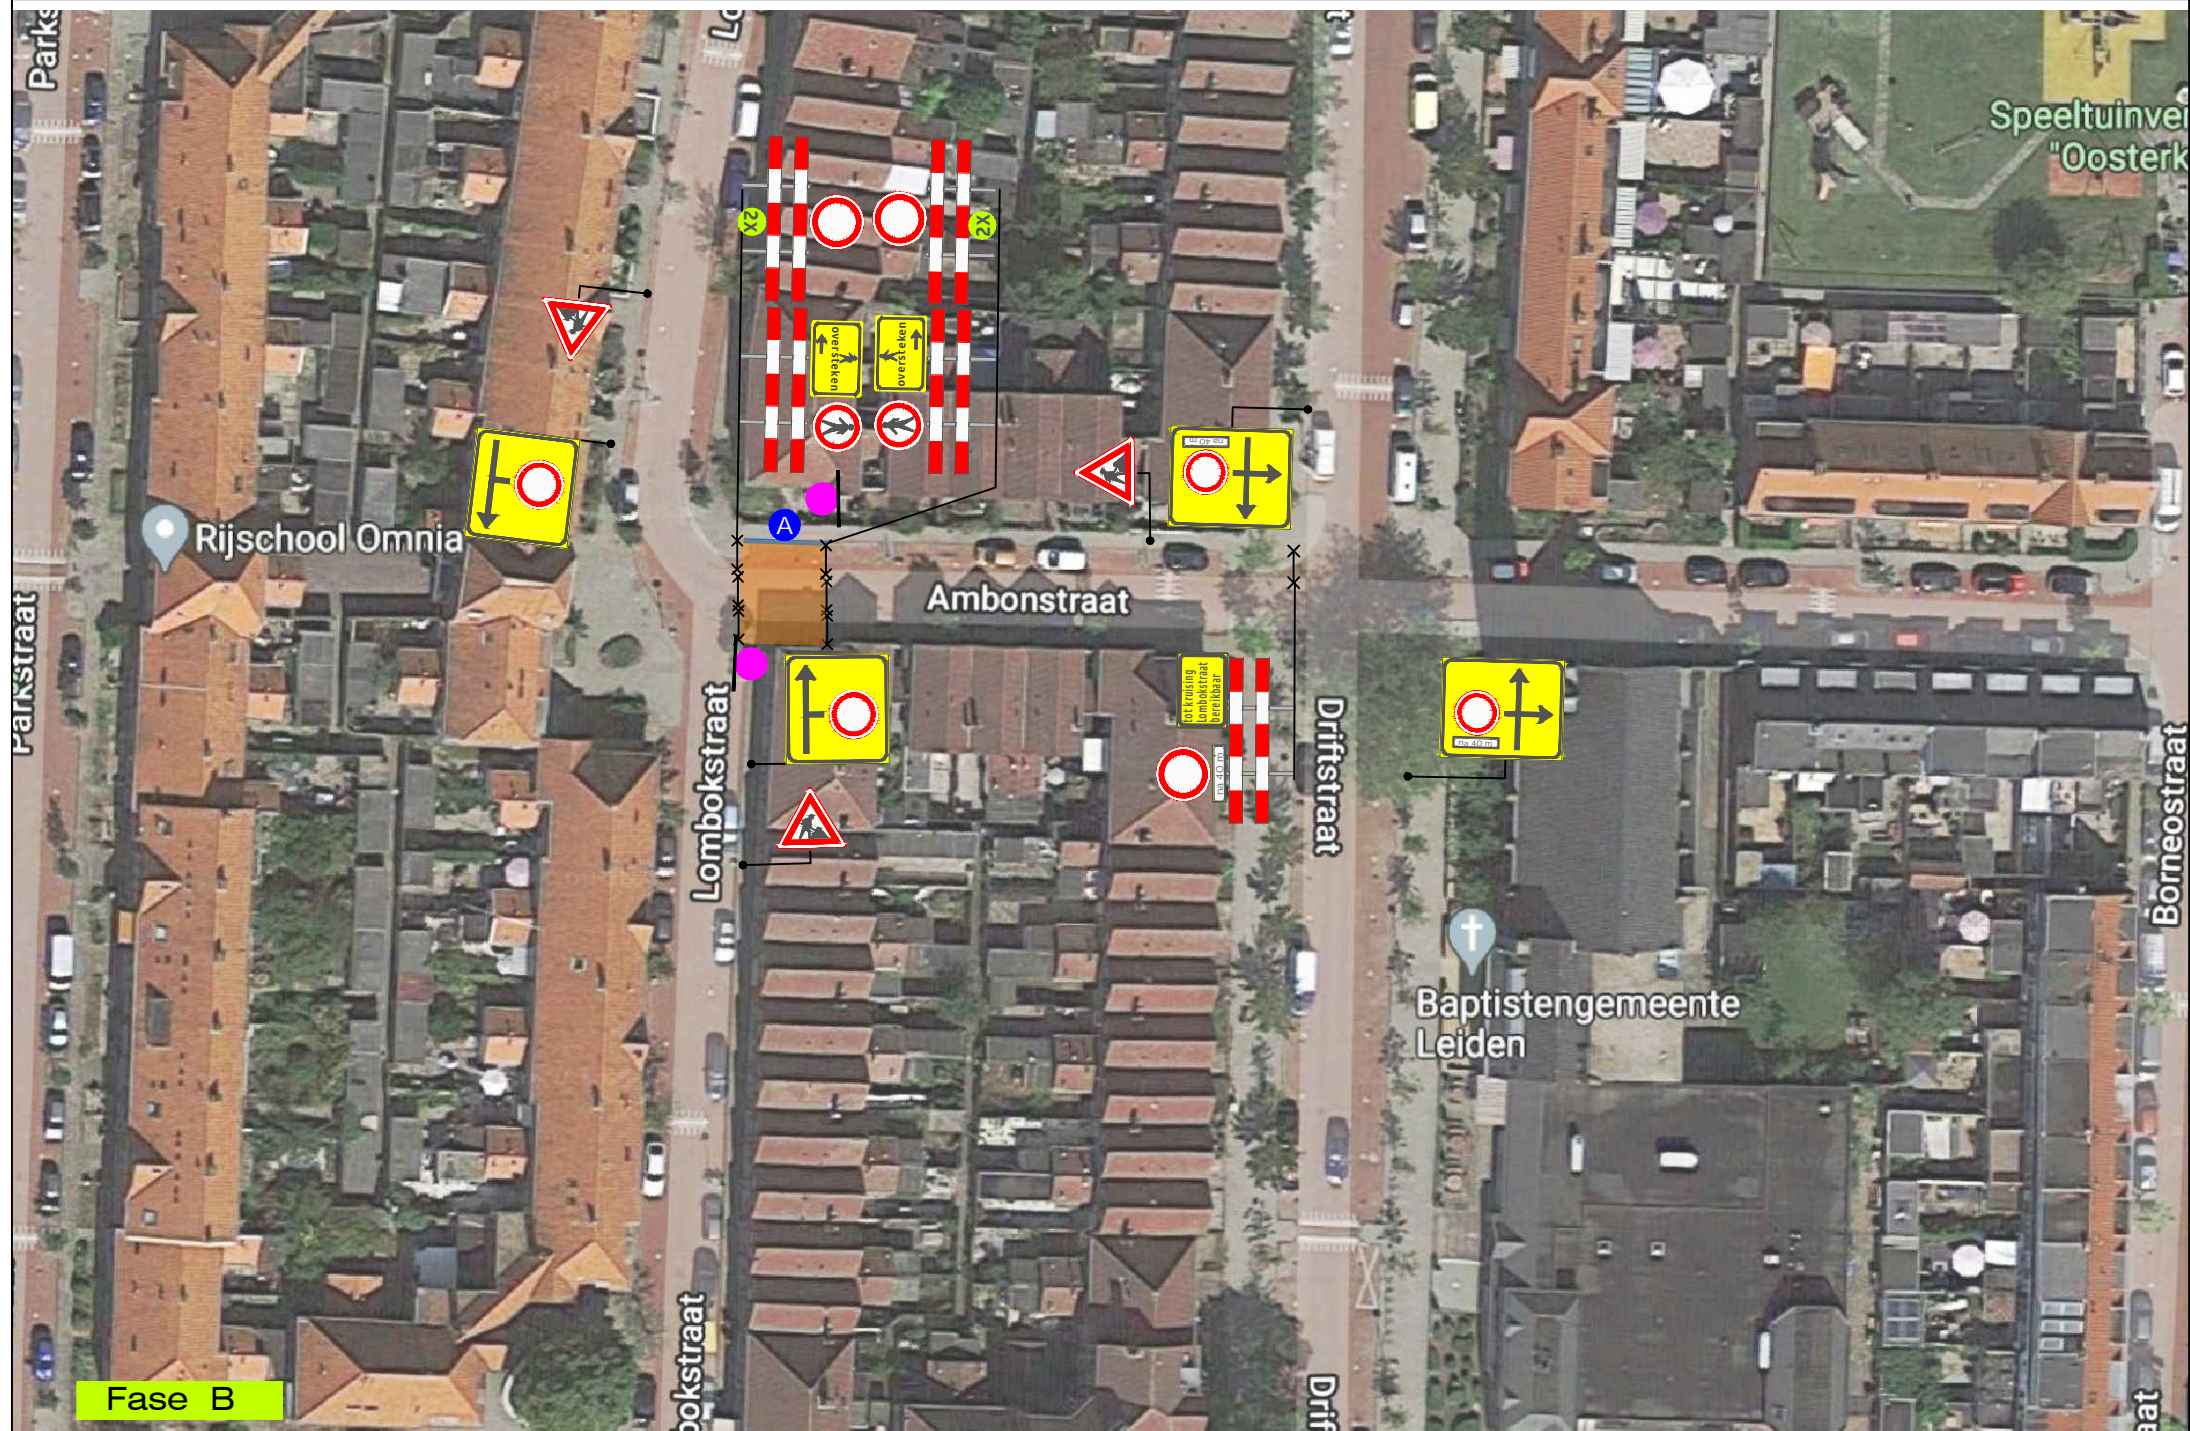

Fase B

**Legenda:**

-  Werkvak
-  Bakens
-  Ambonstraat afgesloten van ... / ... t/m ...
-  2X
-  1X

Behoort bij beschikking van Burgemeester en Wethouders van Leiden  
 BV. Z21/3242032



Leiden

Oprachtgever:  
  
 van Voskullen Woudenberg b.v.

  
 Versluys Verkeers Techniek B.V.  
 Bodegraven - Rotterdam - Vijhuizen

Project: Ambonstraat te Leiden	
Onderdeel: Verkeersmaatregelen / Afsluiting	
Aard werkzaamheden opdr.gever: Voskuilen	
Getekend : D.Sanaye	Datum : 12-10-2020
Gecontroleerd : B. v/d Raad	Datum : 12-10-2020
Referentienr. : -	Tekeningnummer: 320-02297-01
Formaat: A3	Schaal: nvt
Status: Concept	Plaatsing conform CROW 96a en 96b - Conflicterende bebording / bewegwijzering afdekken