



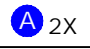
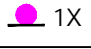


Fase A

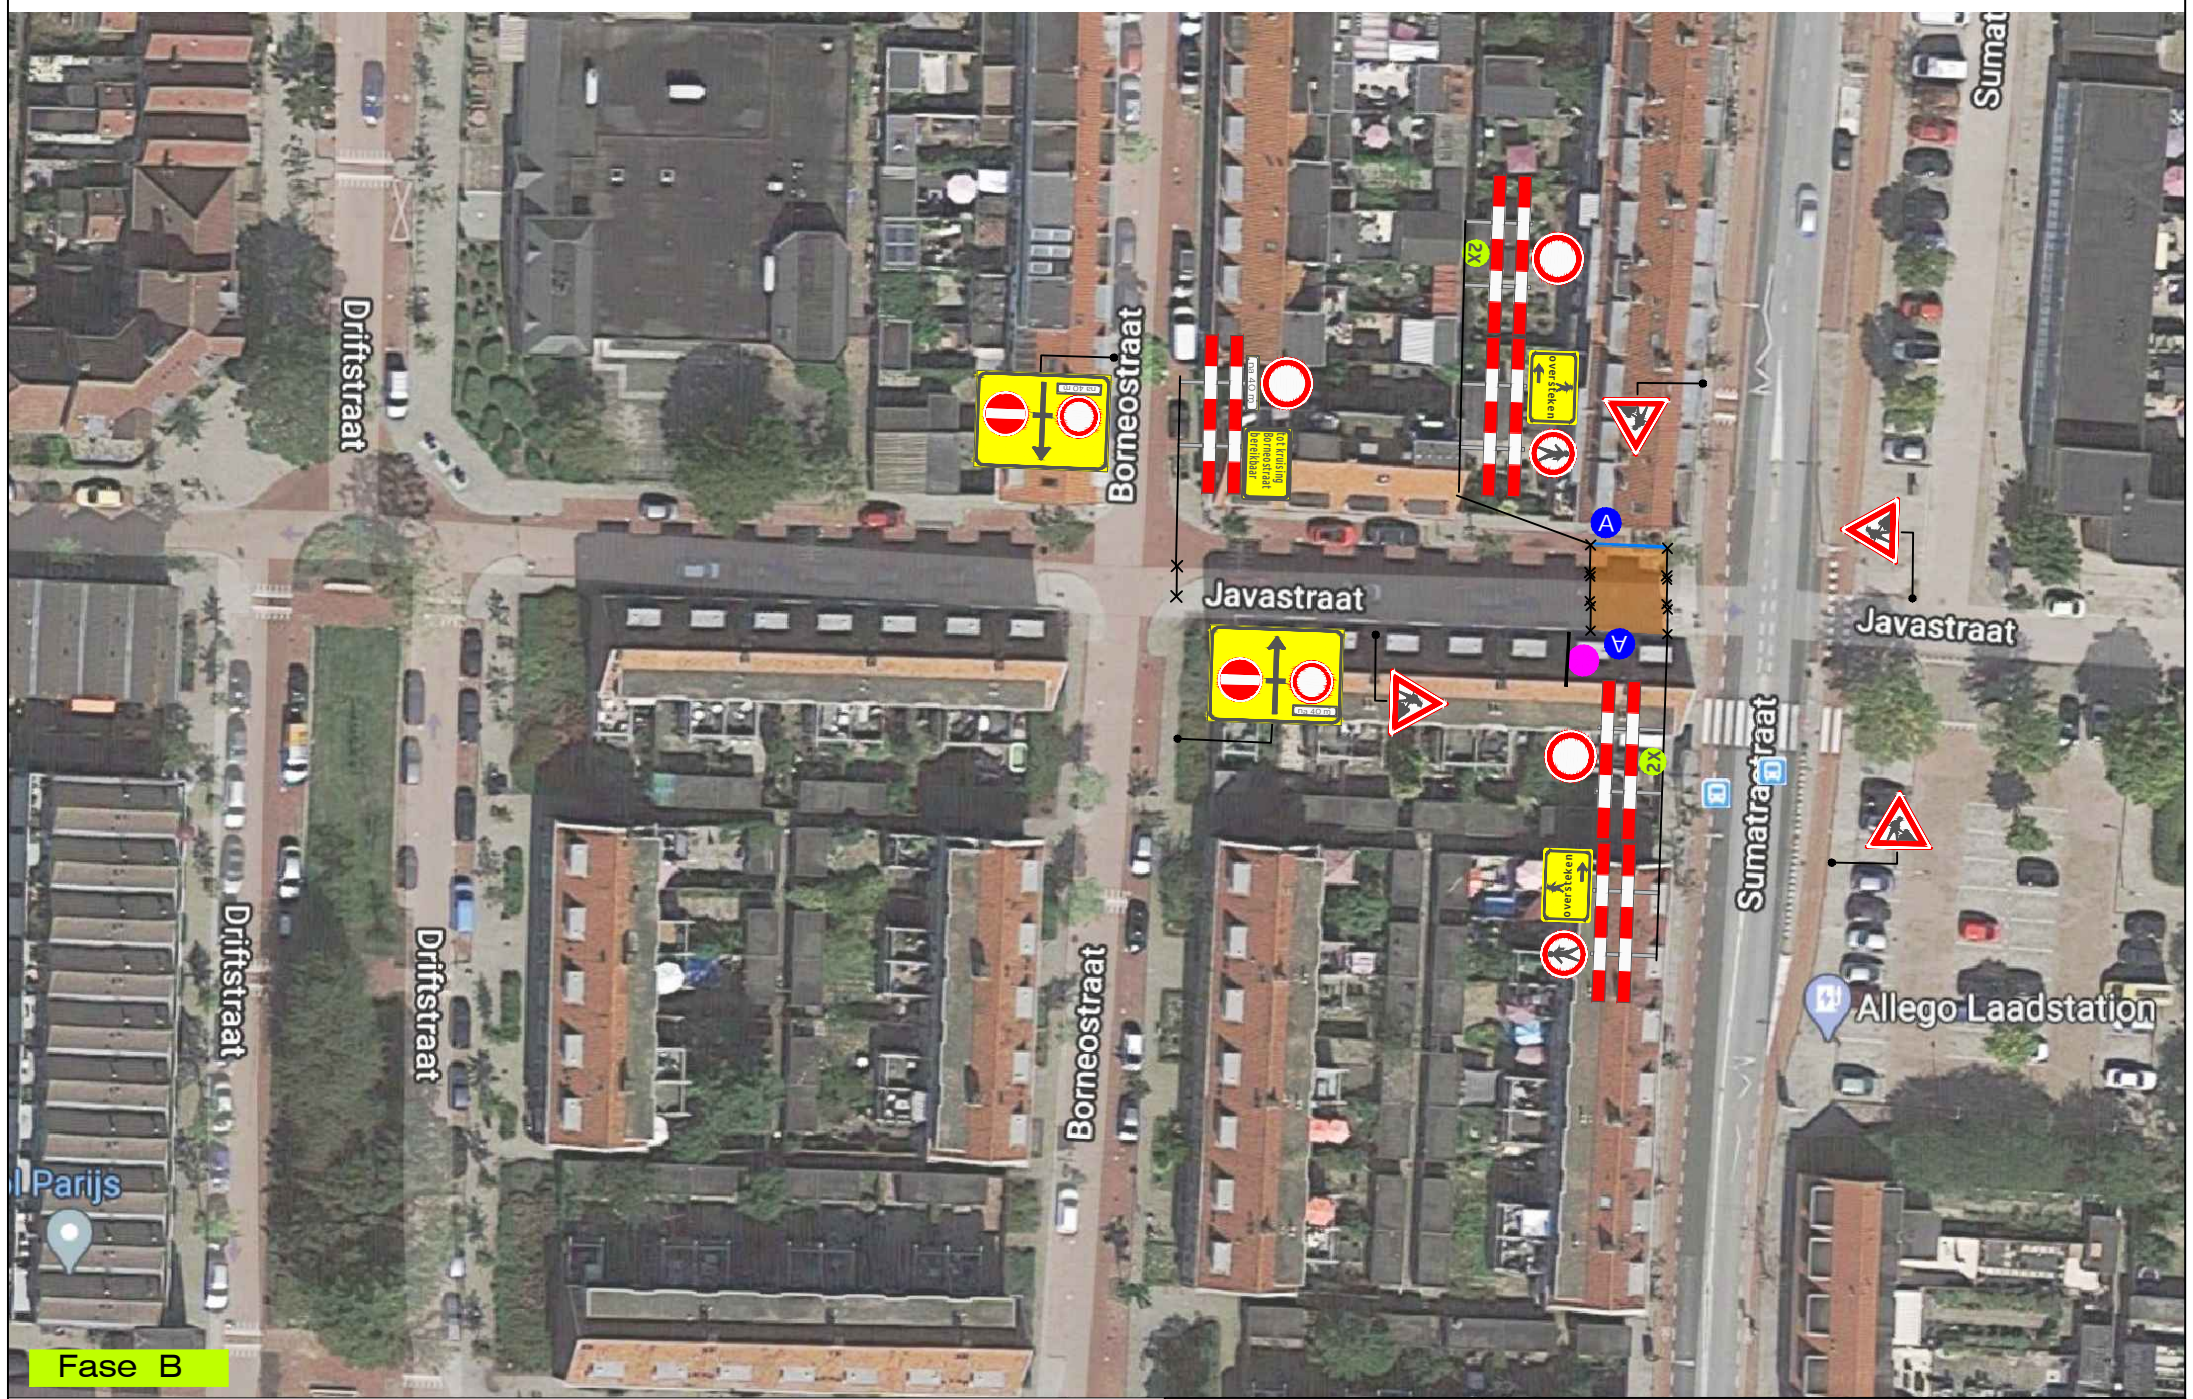

Fase B

Legenda:

 **Werkvak Bakens**
 **Javastraat afgesloten van ... t/m ...**
 **P**
 **A** 2X
 **1X**

Behoort bij beschikking van
 Burgemeester en Wethouders
 van Leiden
 BV. Z21/3242032



Oprachtgever:



Project:

Javastraat te Leiden

Onderdeel: Verkeersmaatregelen / Afsluiting		Datum : 12-10-2020	
Aard werkzaamheden opdr.gever: Voskuilen		Datum : 12-10-2020	
Getekend : D.Sanaye	Gecontroleerd : B. v/d Raad	Referentienr. : -	Tekeningnummer: 320-02297-05
Formaat: A3	Schaal: nvt	Status: Concept	
Plaatsing conform CROW 96a en 96b - Conflicterende bebording / bewegwijzering afdekken			