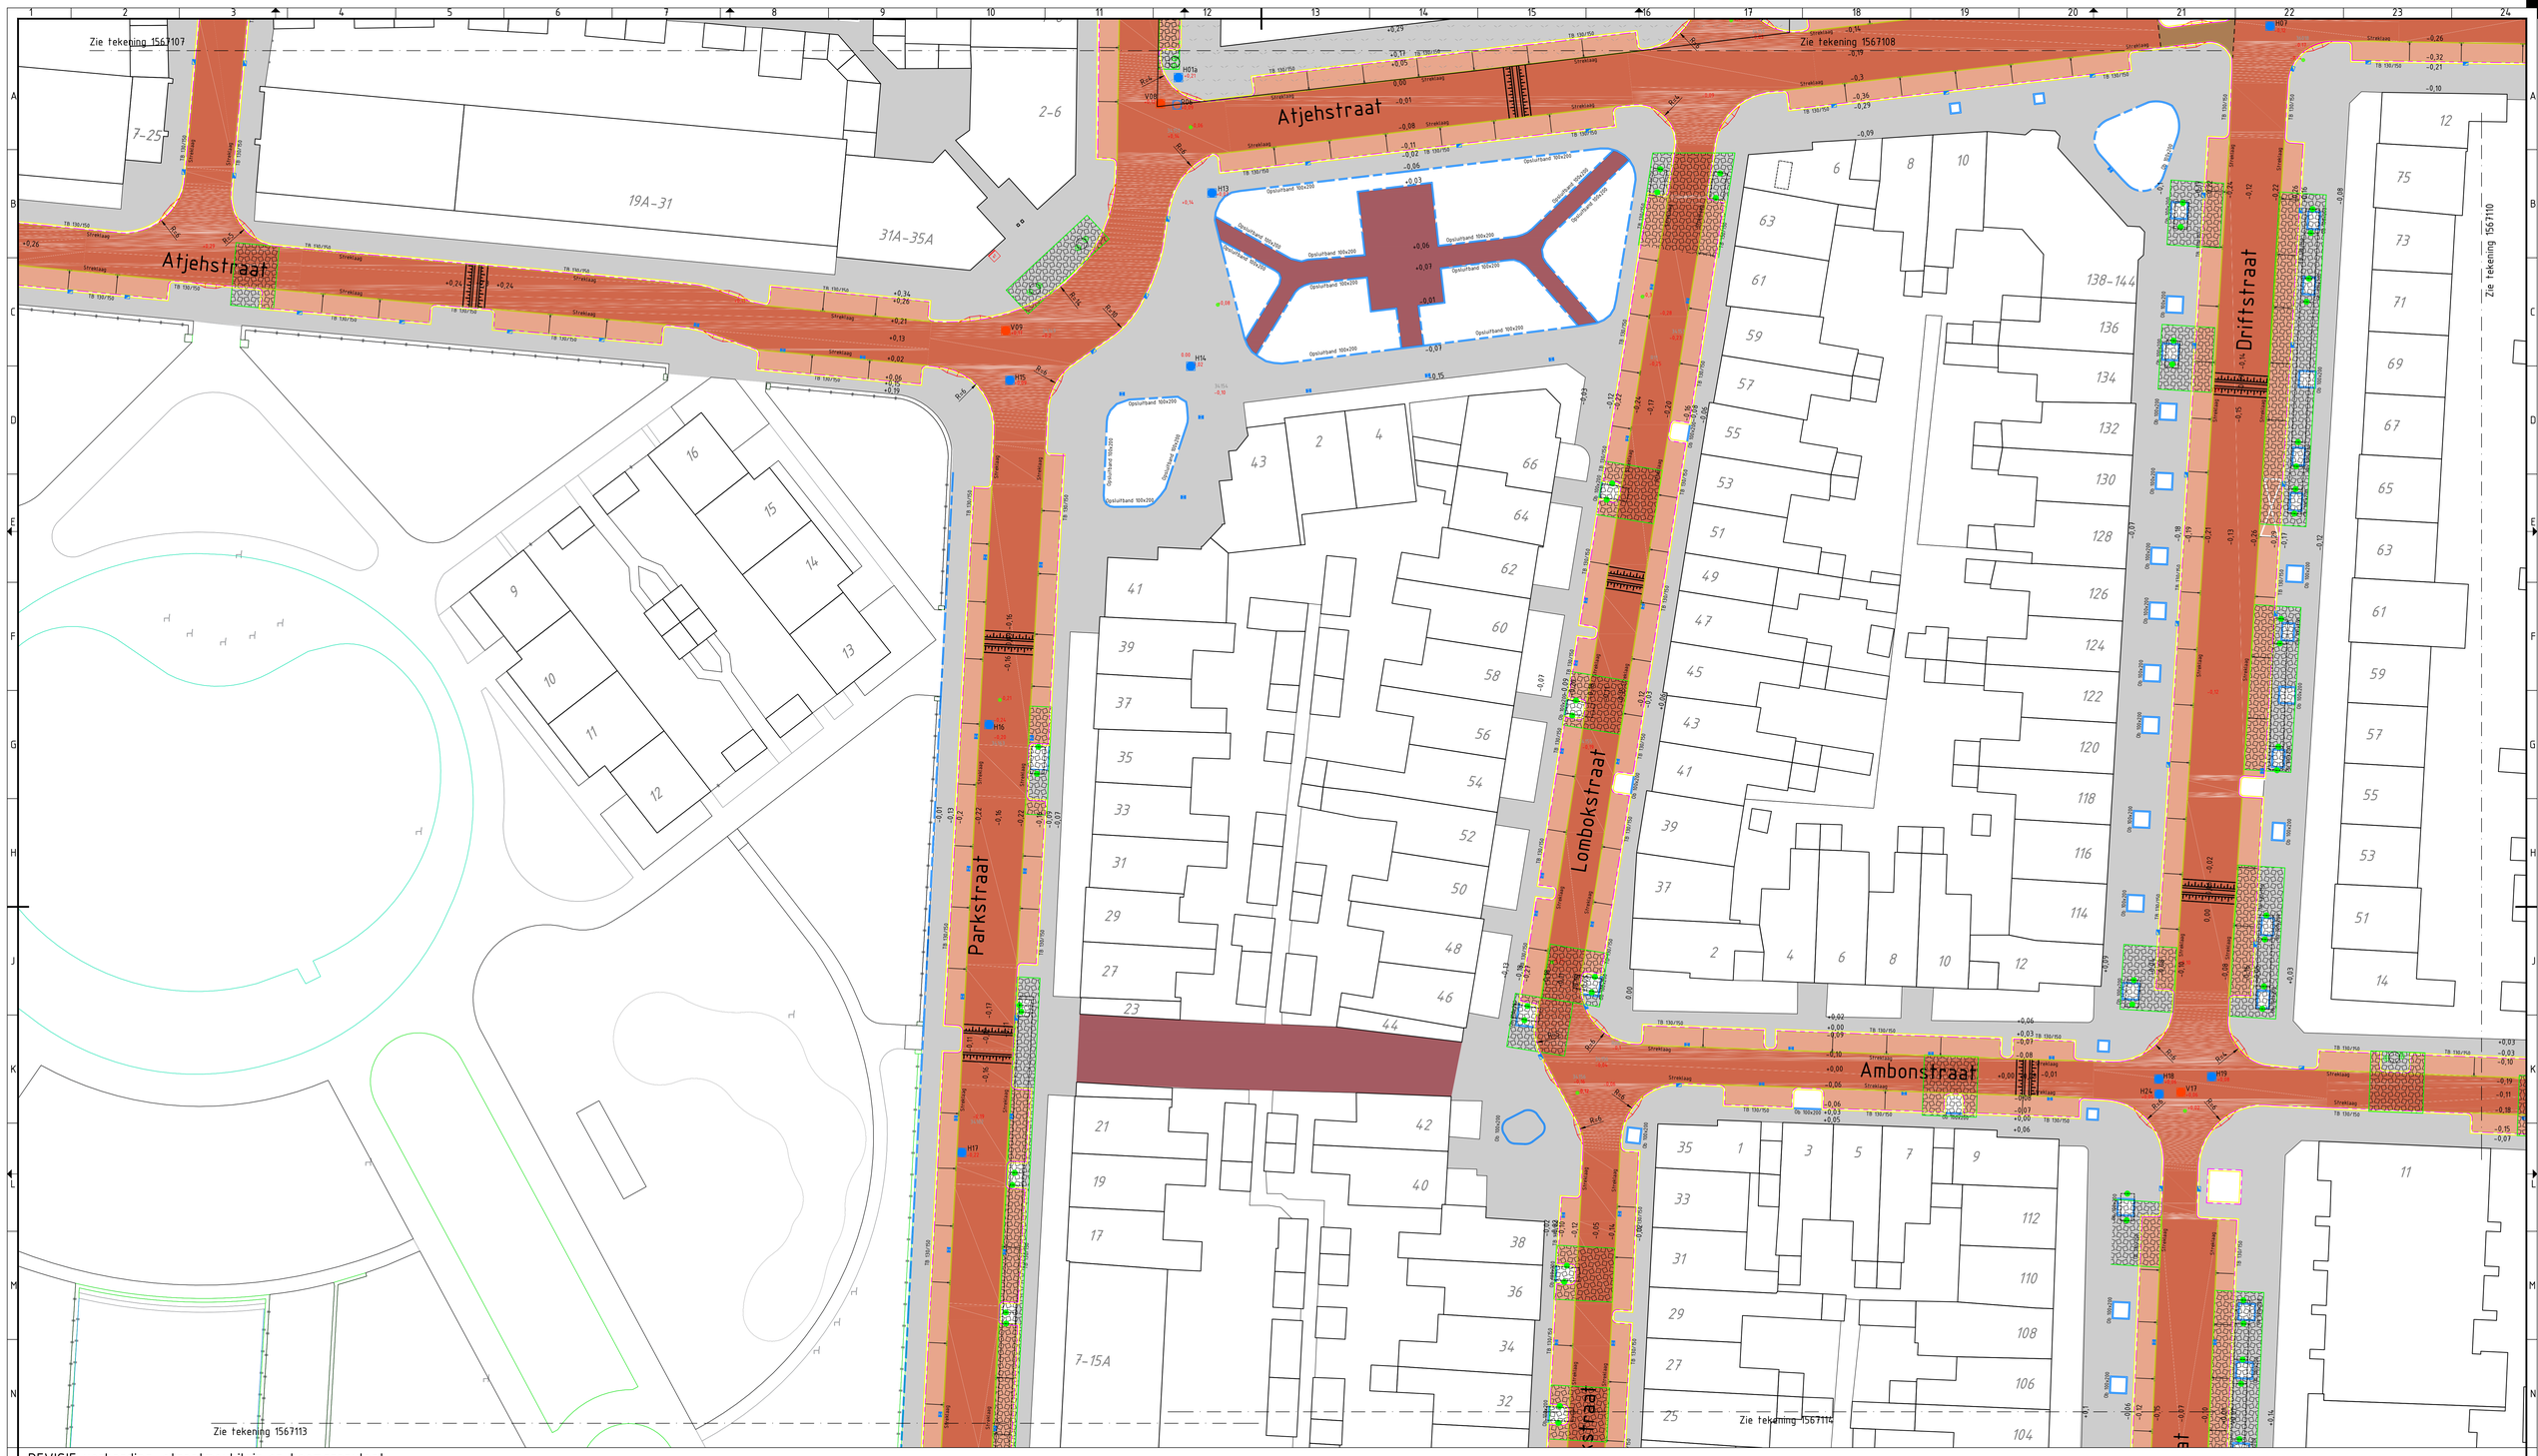
Zie tekening 1567107
Zie tekening 1567108
Zie tekening 1567110
Zie tekening 1567113
Zie tekening 1567114
Atjehstraat
Parkstraat
Lombokstraat
Ambonstraat
Driftstraat
Opsluitband 100x200
Opsluitband 100x200
Opsluitband 100x200