


Behoort bij beschikking van
Burgemeester en Wethouders
van Leiden




BV. Z/21/3266209 22-06-2021

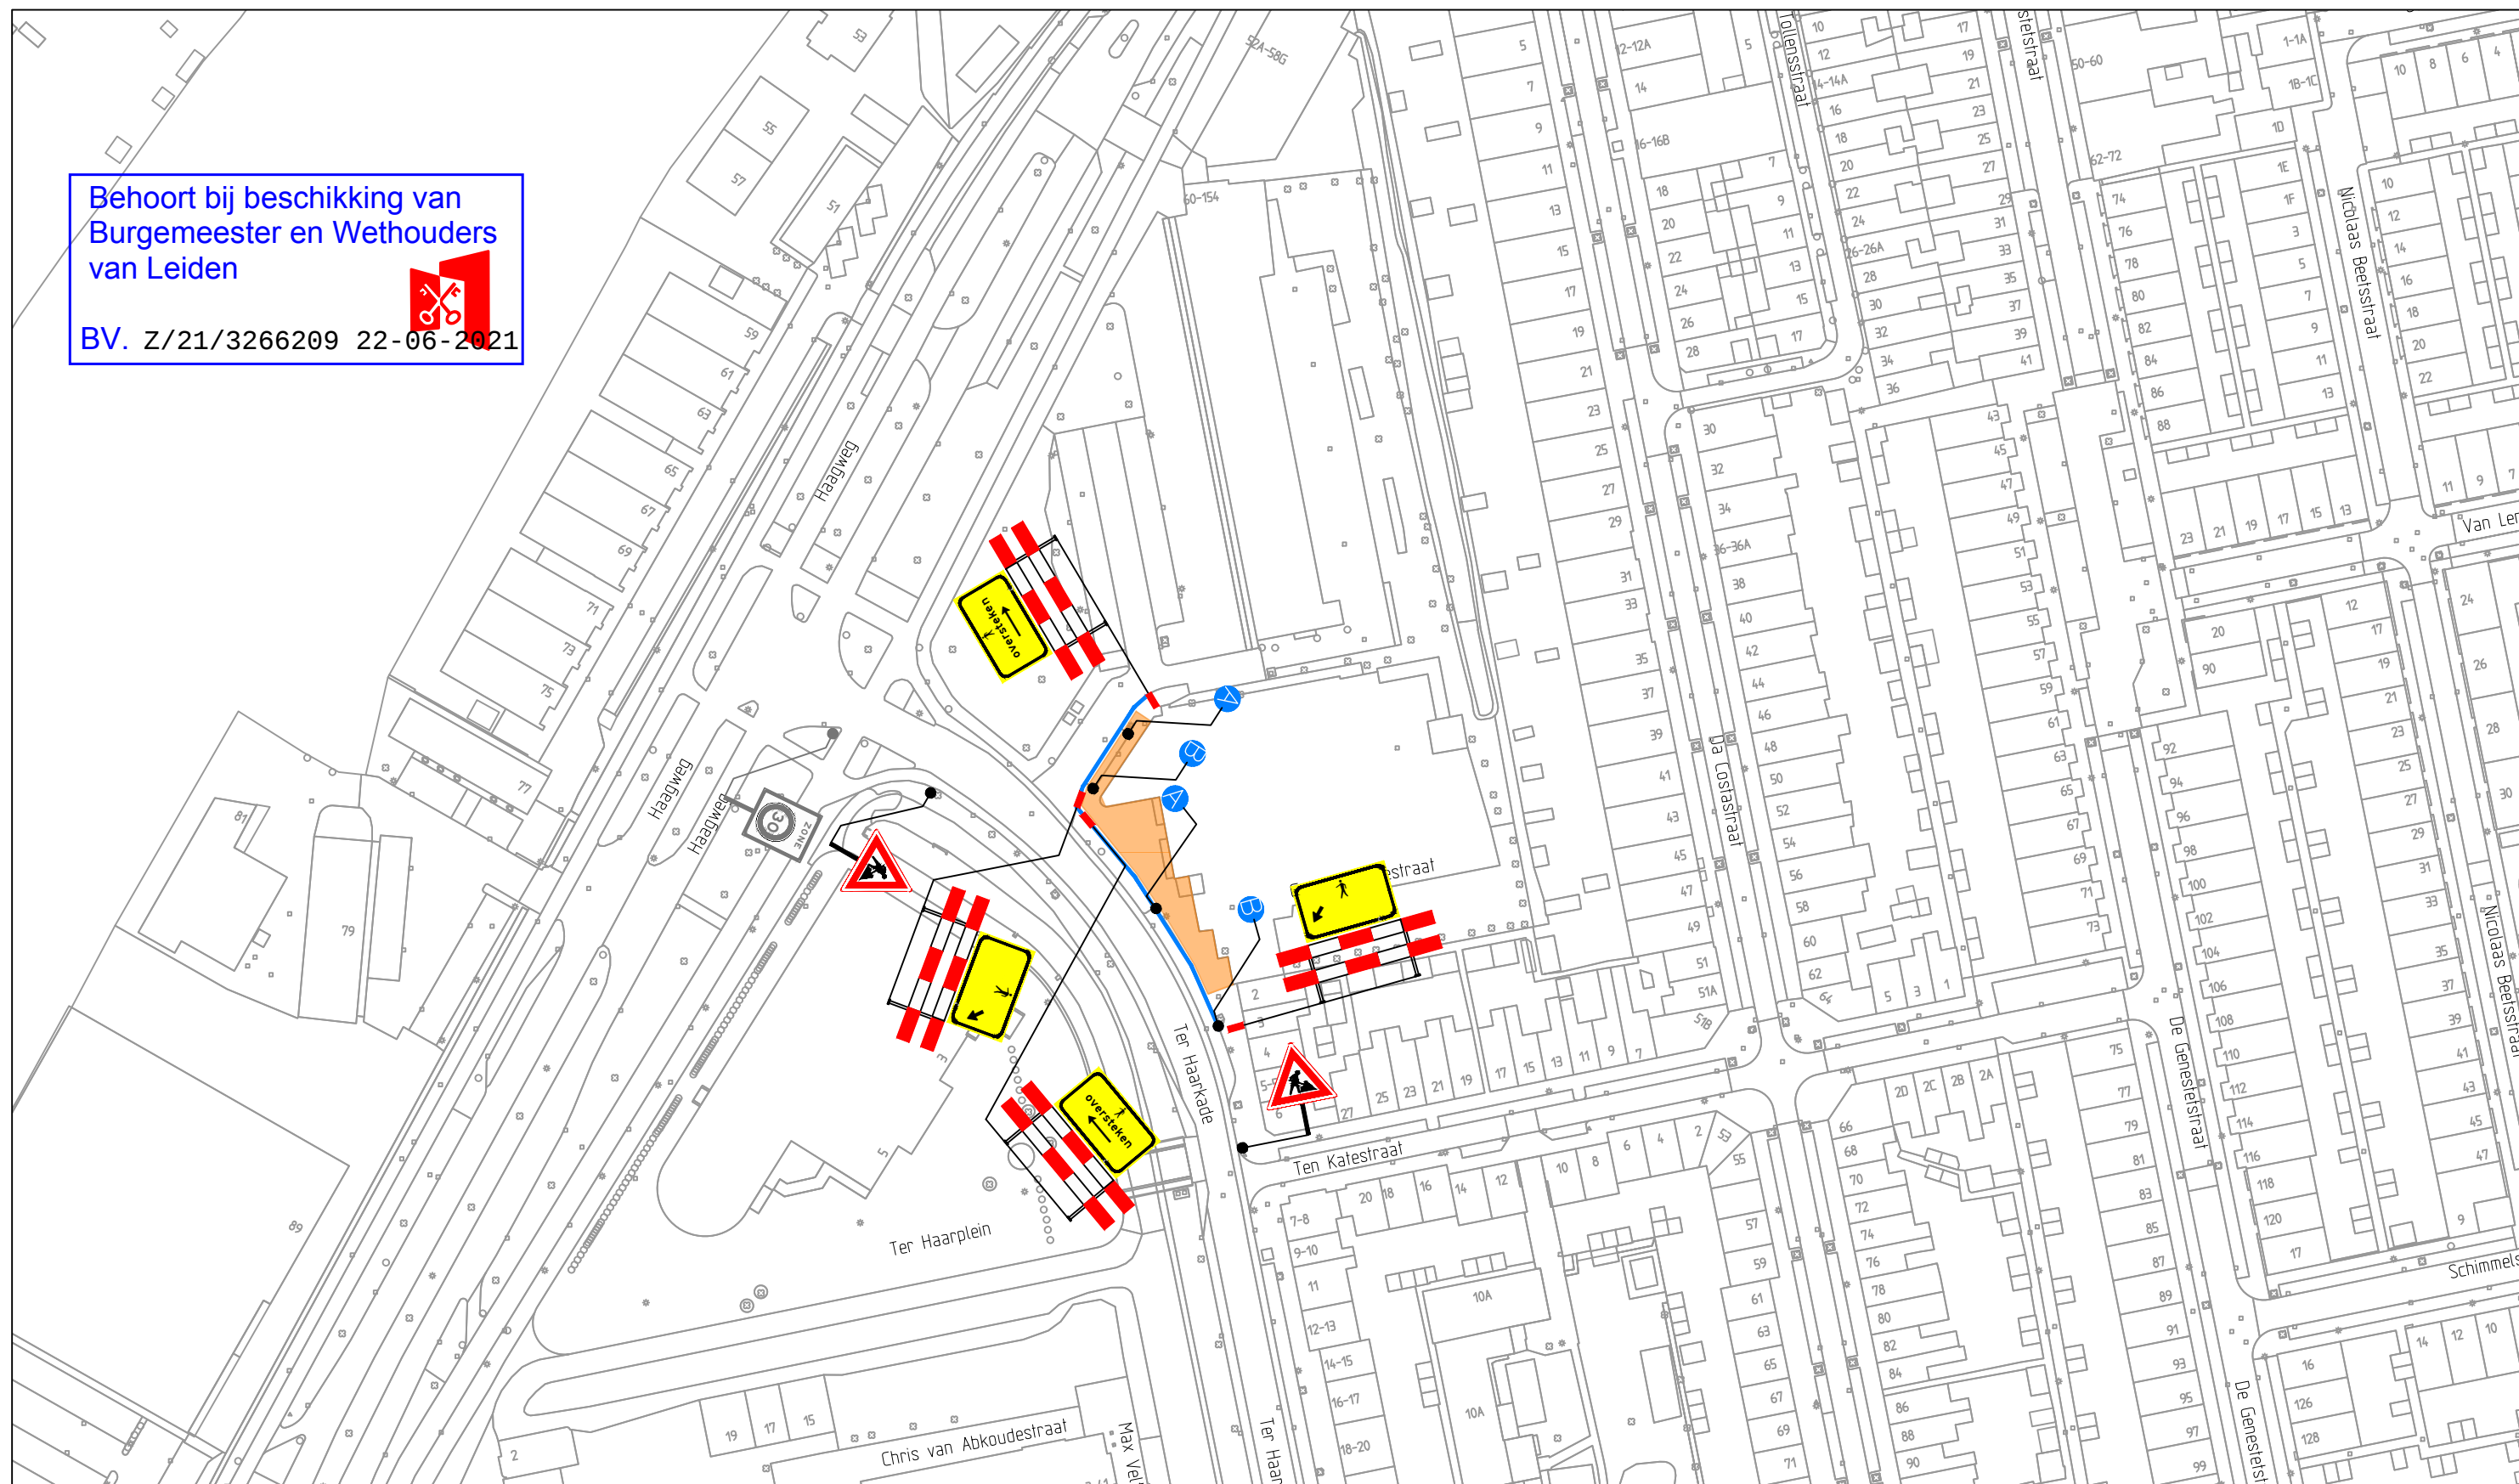

Legenda

Werkvak
Bakens

70 aanwezig beboarding

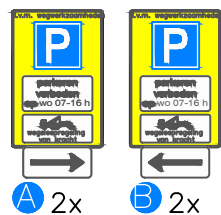

A 2x B 2x



Leiden

Opdrachtgever:



Versluys Verkeersmaatregelen BV
Bodegraven - Rotterdam - Vijfhuizen

Project:
VERKEERSMAATREGELLEN
Ter Haarkade, Leiden

Onderdeel: VERKEERSMAATREGELLEN

Aard werkzaamheden opdr.gever:

Getekend : NVK Datum : 09-06-21

Gecontroleerd : RDI Datum : 09-06-21

Referentienr. : 121-01617-02 Tekeningnummer:

Formaat: A3 Schaal: nvt Status: 121-01617-02

Plaatsing conform CROW 96a en 96b - Conflicterende bebording / bewegwijzing afdekken