



BOVENAANZICHT DUKDER 101

schaal: 1 : 100

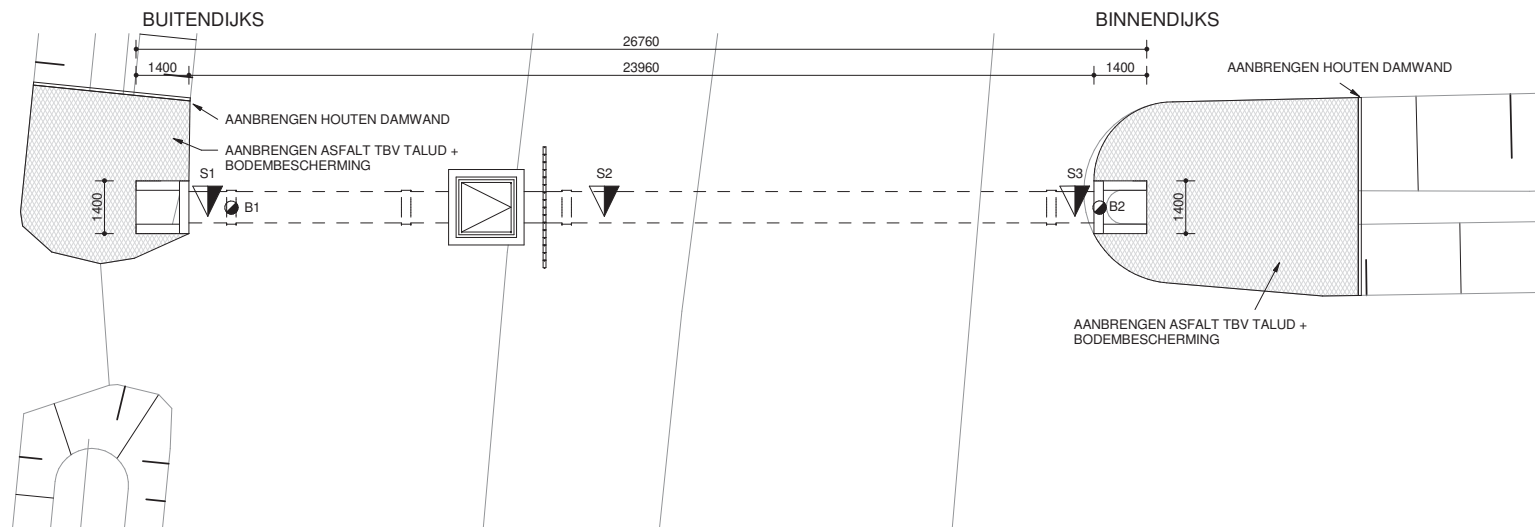

BOVENAANZICHT DUKER 102

schaal: 1 : 100

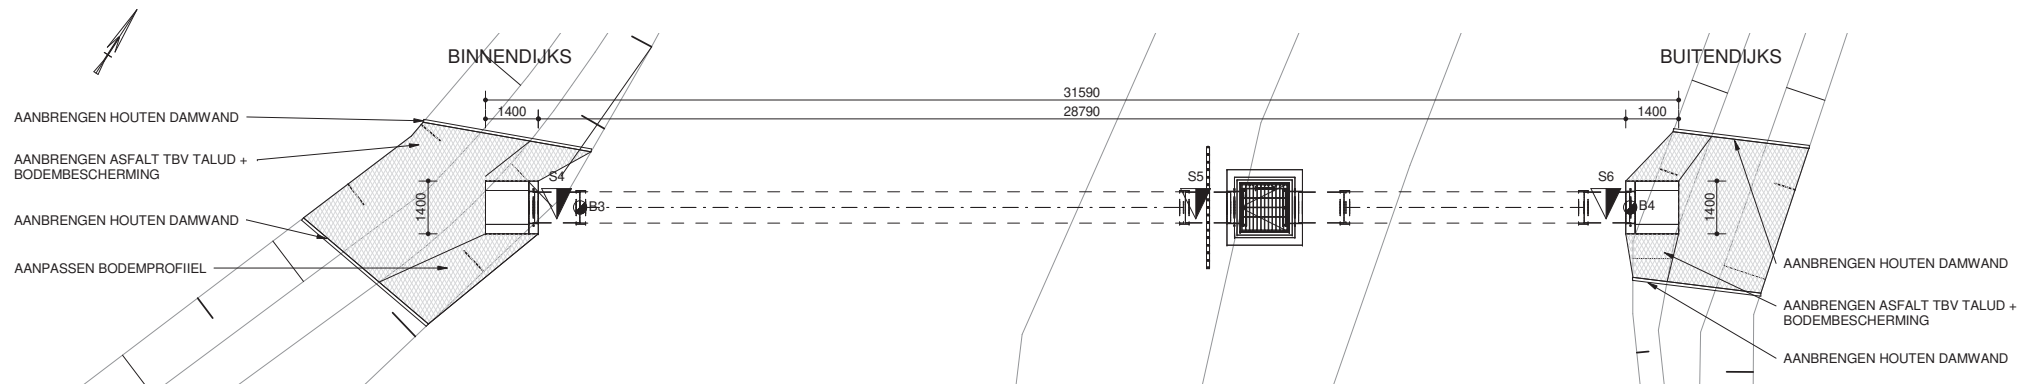

Sondering- en boringen

Sondering:	X-coördinaat	Y-coördinaat
• S1	85989.567	401604.888
• S2	85991.172	401594.512
• S3	85993.080	401582.200
• S4	87289.458	401040.346
• S5	87303.670	401049.520
• S6	87312.796	401055.415
Handboring:	X-coördinaat	Y-coördinaat
• B1	85989.895	401604.304
• B2	85993.416	401581.587
• B3	87289.809	401040.930
• B4	87313.166	401056.012

Legenda

	Gewapend beton
	Prefab beton
	Bodem- taludbescherming
	Grond
	Sondering, met kleefmeting tot 20 m-mv
	Handboring tot 5 m-mv

Opmerking

- en Maten in mm, tenzij anders aangegeven
- Hoogtes in m t.o.v. N.A.P.
 - Coördinaten in het rijsdriehoekstelsel
 - Hoeken in 360 graden stelsel
 - Alle sondeer- en boorlocaties aflichten met zwelklei tot 3 m-mv

Wijz.	Aard der wijziging	Datum	Get.	Gec.
	Tauw			
	Postbus 3015 3502 GA Utrecht Telefoon (030) 292 48 24 www.tauw.nl			
	Opdrachtgever Waterschap Brabantse Delta			
	Project Vervanging 2 duikers secundaire kering Steenbergse Vliet			
	Onderdeel Uit te voeren grondonderzoek Duiker 101 en 102			
	Documentnummer	Blad 1 van 1	Documenttype	Tekening
	Datum Getek. Gec.	04/12/21	Schaal	Zie tekening
	Projectnummer 1243433	Tekeningnummer 103	Status Concept	Formaat A2