



0652412087 B
plaatsen informatiebord ter hoogte van Zeeweg 2A

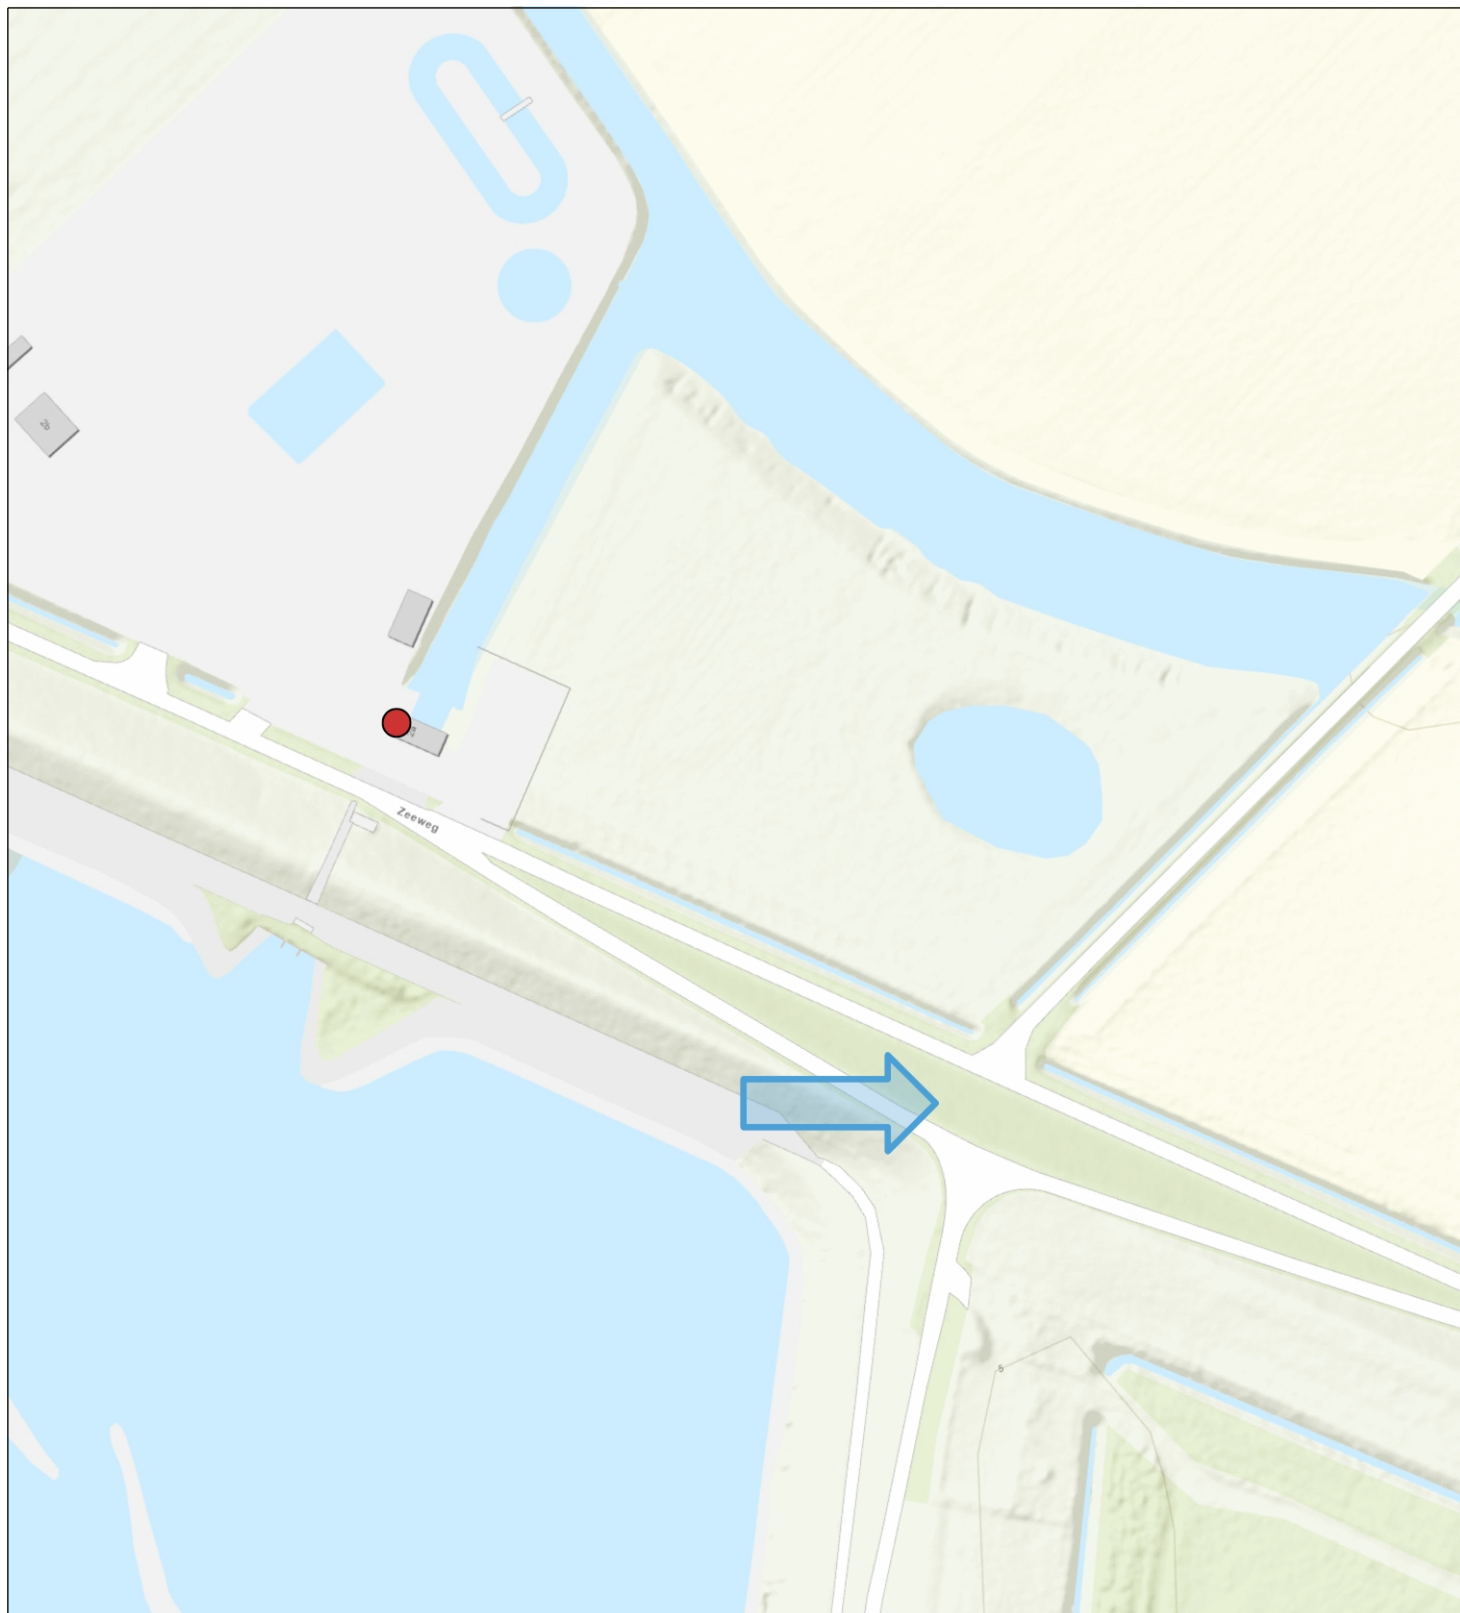

Topo



Waterschap
Brabantse Delta

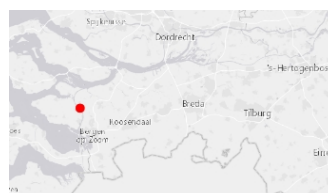

Naam/Proces:
Nieuw-Vossemeer

Datum: 07-05-2021

Formaat: A4

Schaal: 1:1,500