



Legenda groen

- te behouden boom
- te verwijderen boom

Legenda algemeen

- huidige situatie
- ontwerp situatie
- vastgestelde as
- ontwerp as
- asfalt, rijloper afstrooien met fijn grind
- halfverharding
- betonplaten 2000x2000x150mm
- hoogtelijnen maaienveld
- metreering
- prefab verkeersdrempel

Legenda terreinafscheiding

- vervallen locatie
- te behouden locatie
- nieuwe locatie
- hekwerk
- afrastering
- haag / hekwerk met haag
- poort

Legenda inrit constructies

- Inrit constructie (brug)


Legenda inlaten

- inlaat, gerealiseerd met nummer
- locatie indicatief

Zie Ruimtelijke Kwaliteitskader

Hagen en hekwerken

Hagen		Laag	Hoog
Haagbeuk	HaHa		
Liguster	HaLi		
Veldesdoorn	HaVe		
Taxus	HaTa		
Hekwerken			
Wilgentenvechtscherm		Hewi_l	Hewi_h
Hazelaarvechtscherm		HeHa_l	HeHa_h
Tamemkastanje vlechtscherm		HeTa_l	HeTa_h
Drents schapenhekwerk		HeDr_l	HeDr_h
Prikkeldraad	HePr		
Schapengaas	HeSc		
Plankenhekwerk	HePl		
Stalen hekwerk zonder begroeiing	HeSt_zb		
Stalen hekwerk met begroeiing	HeSt_mb		
Poorten			
Boerenpoort smal	HeBo_sm		
Boerenpoort breed	HeBo_br		

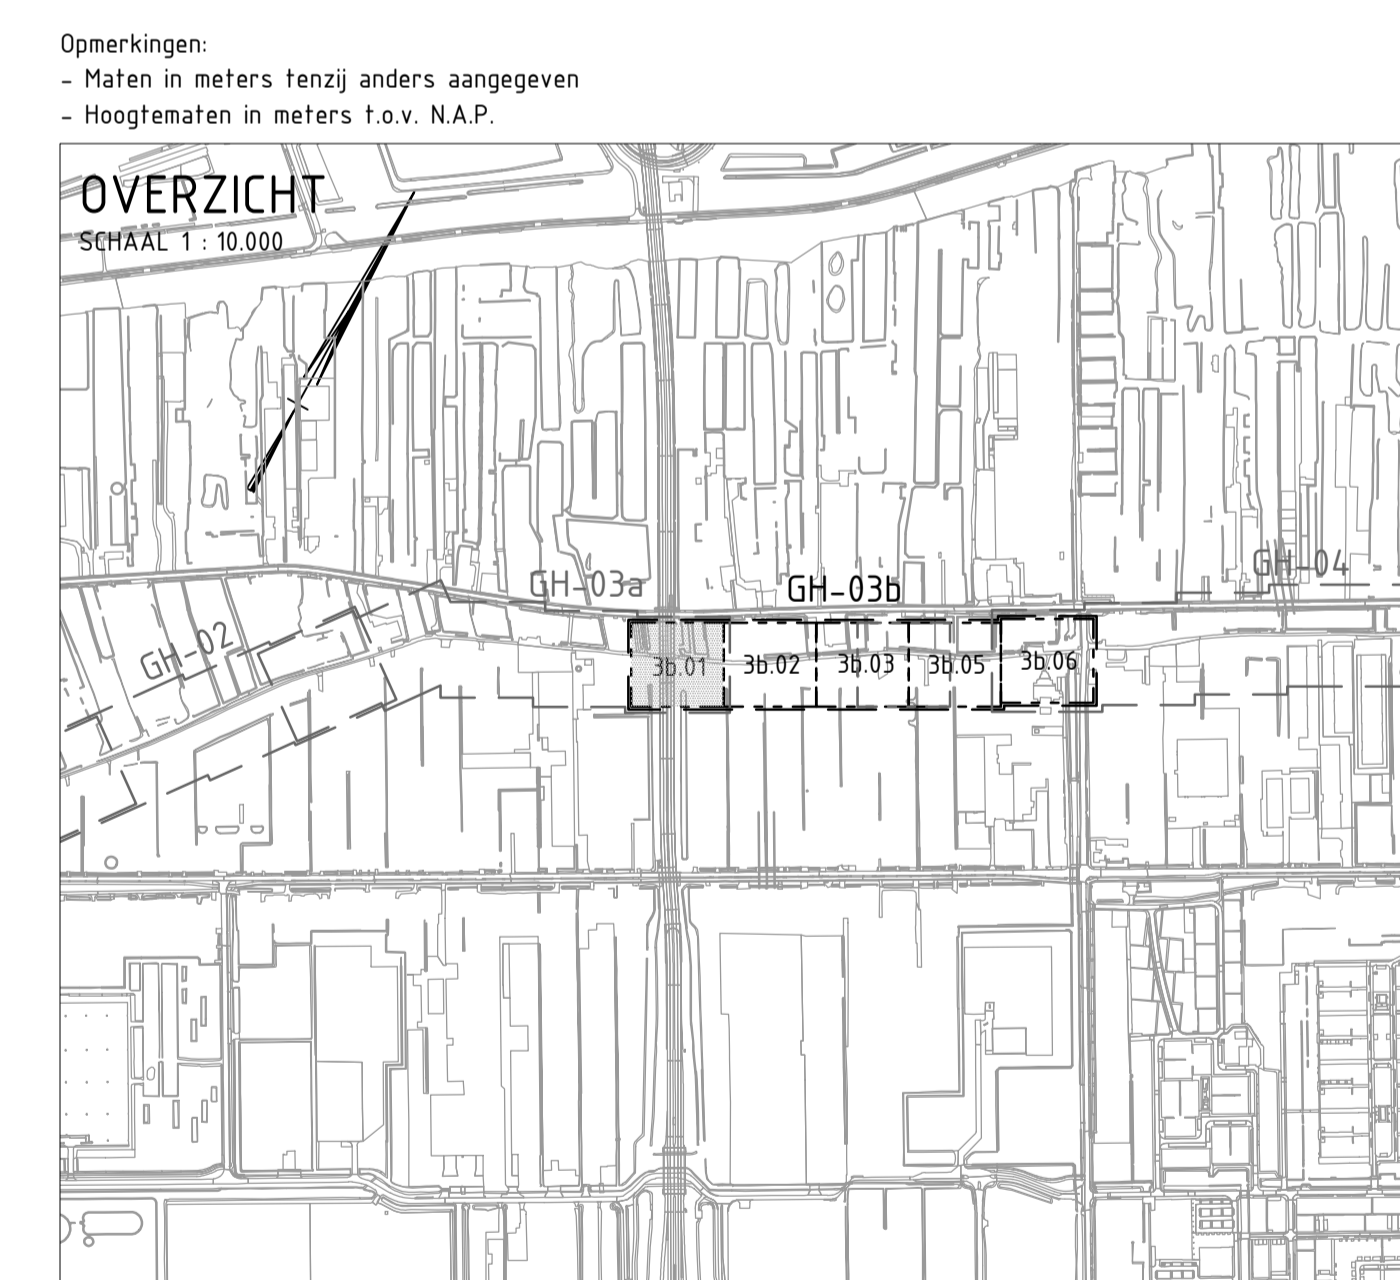

Gewijzigd	Datum	Omschrijving
E		
D		
C		
B		
A		

Fugro NL Land B.V.
Kantoor Amsterdam
020-6510800

Zekeringstraat 41A
Postbus 20655
1001 NR Amsterdam

Hoogheemraadschap van **Rijnland**


Opdrachtgever: Hoogheemraadschap van Rijnland

Project: Kadeverbetering Aalsmeer

Onderwerp: Ontwerp situatie deelgebied GH-03b
Bovenaanzicht

Status: definitief Fase: 00

Behoort bij: Schaal: 1:200
Datum: 05-03-2021
Getekend: m.verbruggen
Controle: Carolin Briele
Formaat: A1 Wijziging: 0.1
Projectnr: 1269-158141
Tekeningnr: 1269-158141_N_GH-03b
Bladz: 3b.01 van 17

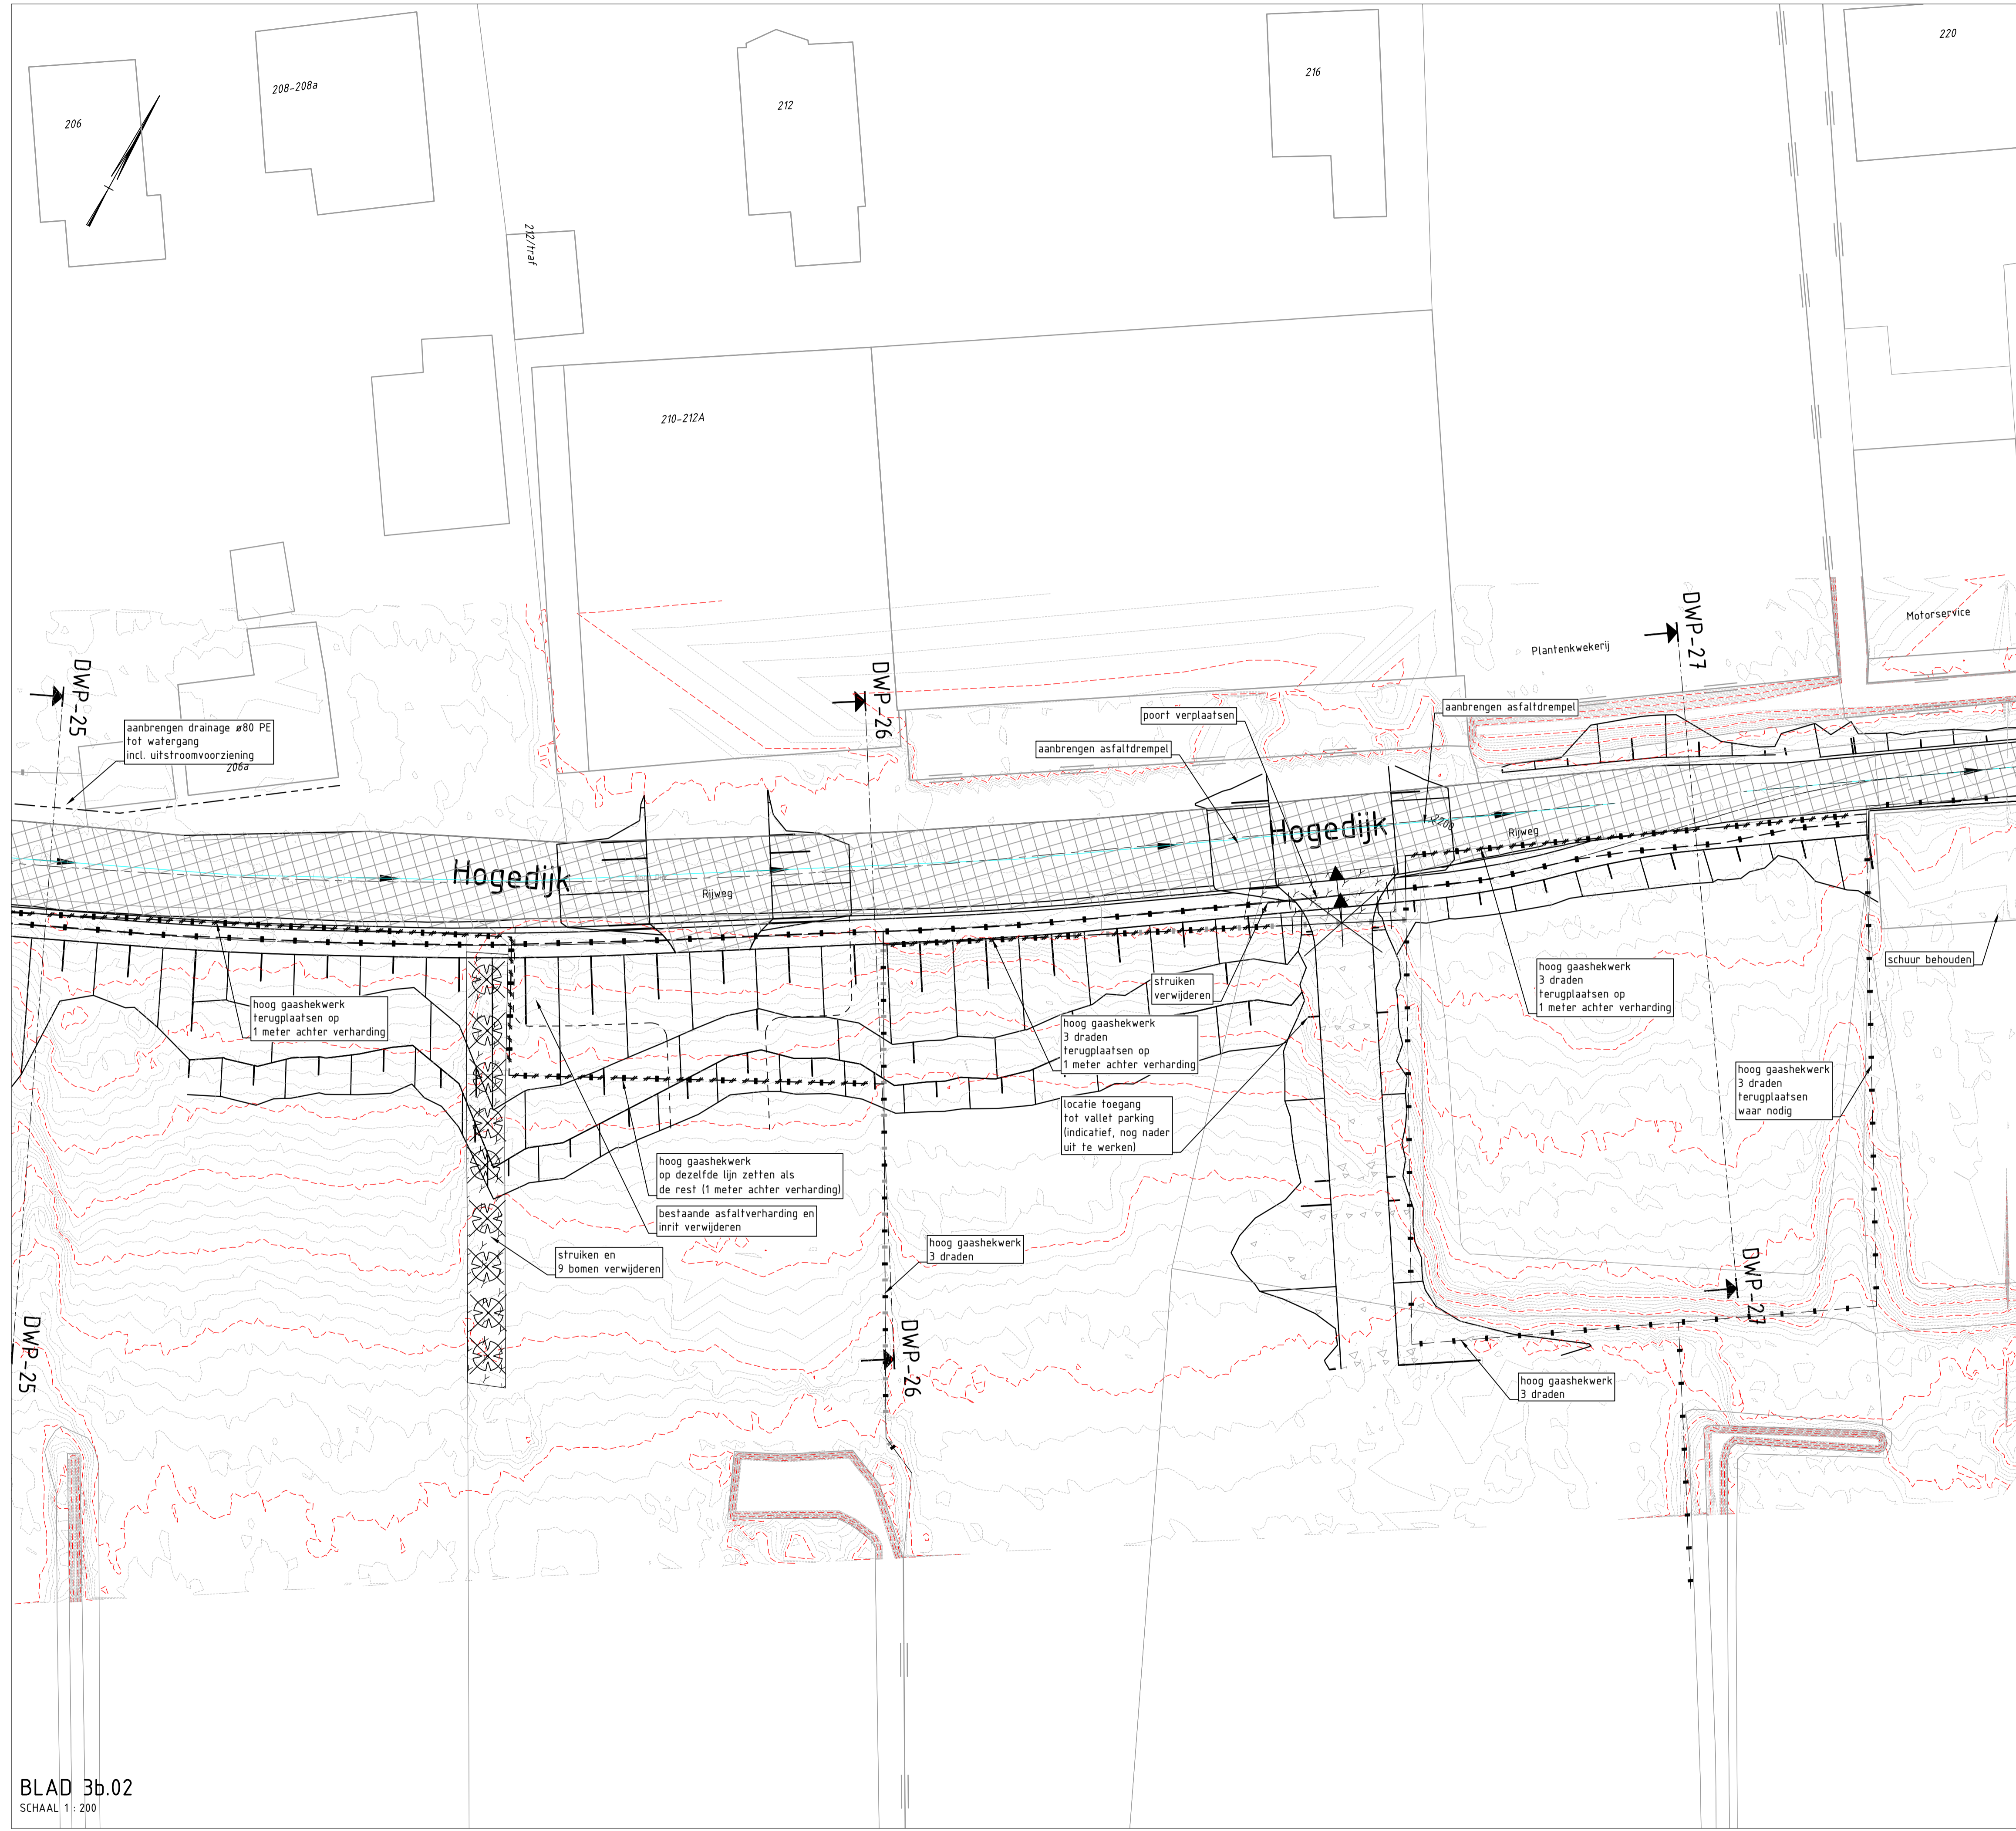

Legenda groen

- te behouden boom
- te verwijderen boom

Legenda algemeen

- huidige situatie
- ontwerp situatie
- vastgestelde as
- ontwerp as

Legenda terreinafscheiding

- vervallen locatie
- te behouden locatie
- nieuwe locatie
- hekwerk
- afrastering
- haag / hekwerk met haag
- poort

Legenda inrit constructies

- inrit constructie (brug)

Legenda inlaten

- inlaat, gerealiseerd met nummer locatie indicatief

Legenda algemeen (materialen)

- asfalt, rijloper afstrooien met fijn grind
- halfverharding
- betonplaten 2000x2000x150mm
- hoogtelijnen maaiveld
- metreering
- prefab verkeersdrempel

Zie Ruimtelijke Kwaliteitskader

Hagen en hekwerken


Hagen		Laag	Hoog
Haagbeuk	HaHa		
Liguster	HaLi		
Veldesdoorn	HaVe		
Taxus	HaTa		

Hekwerken

Wilgentenvechtscherm		Hewi_l	Hewi_h
Hazelaarvechtscherm		HeHa_l	HeHa_h
Tammekestanje vlechtscherm		HeTa_l	HeTa_h
Drents schapenhekwerk		HeDr_l	HeDr_h
Prikkeldraad	HePr		
Schapengaas	HeSc		
Plankenhekwerk	HePl		
Stalen hekwerk zonder begroeiing	HeSt_zb		
Stalen hekwerk met begroeiing	HeSt_mb		

Poorten

Boerenpoort smal	HeBo_sm		
Boerenpoort breed	HeBo_br		

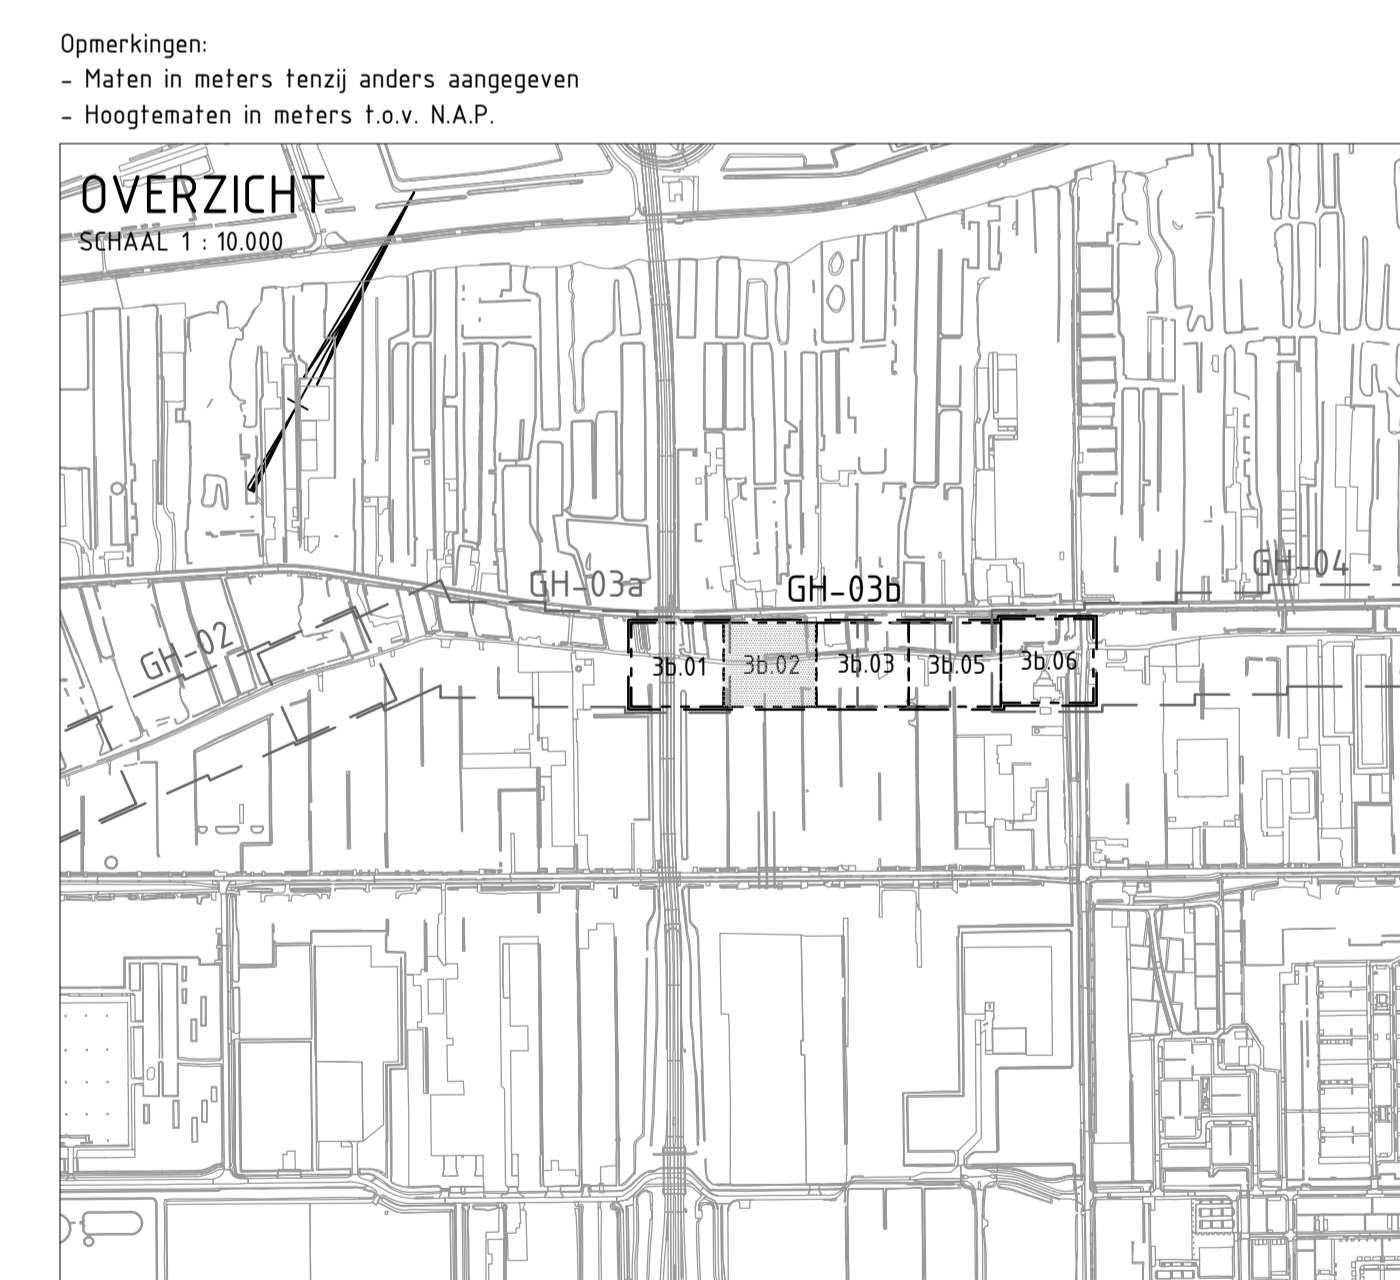

Gewijzigd	Datum	Omschrijving
E		
D		
C		
B		
A		

Fugro NL Land B.V.
 Kantoor Amsterdam
 020-6510800

Zekeringstraat 41A
 Postbus 20655
 1001 NR Amsterdam

Hoogheemraadschap van **Rijnland**

Oprichtgever: Hoogheemraadschap van Rijnland

Status: definitief Fase: DO

Behoort bij: Schaal: 1200

Project: Kadaverbetering Aalsmeer

Datum: 05-03-2021

Getekend: m.verbruggen

Controle: Carolin Briele


Formaat: A1 Wijziging: 0.1

Onderwerp: Ontwerp situatie deelgebied GH-03b Bovenanzicht

Projectnr: 1269-15814

Tekeningnr: 1269-15814_N_GH-03b

Bladz: 30.02 van 17

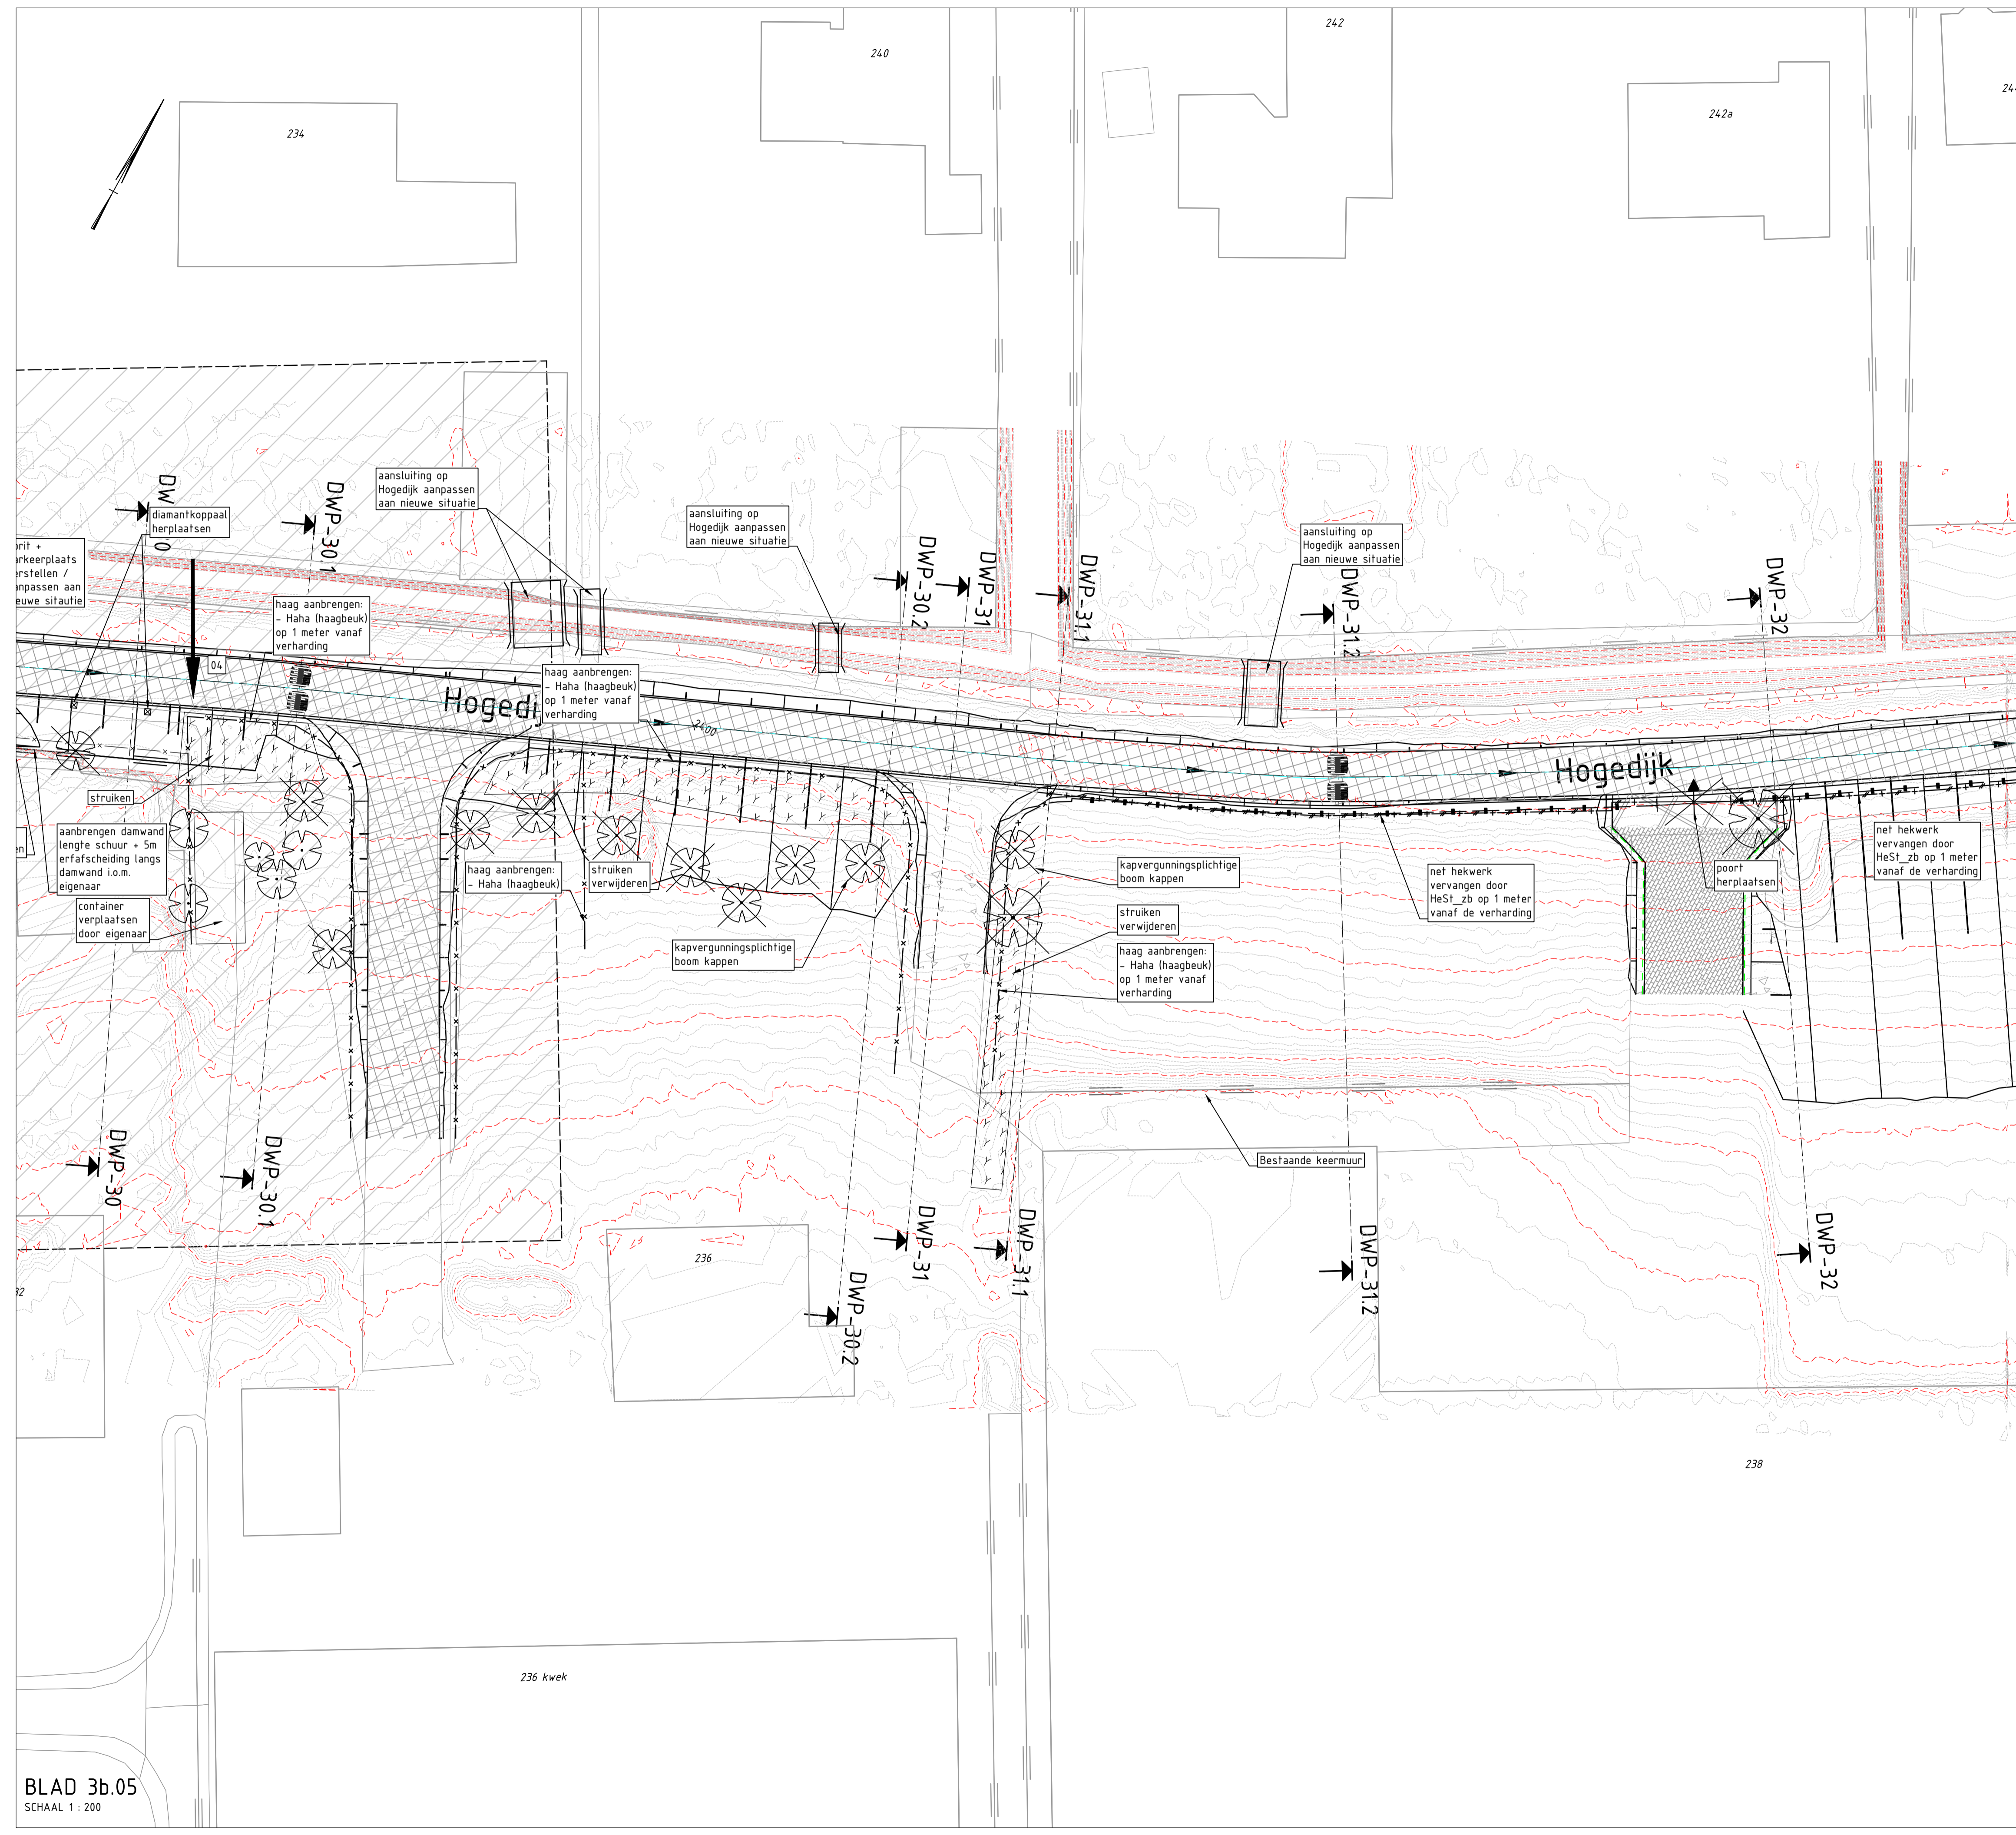

Legenda groen

- te behouden boom
- te verwijderen boom

Legenda algemeen

- huidige situatie
- ontwerp situatie
- vastgestelde as
- ontwerp as
- asfalt, rijloper afstrooien met fijn grind
- halfverharding
- betonplaten 2000x2000x150mm
- hoogtelijnen maaiveld
- metreering
- prefab verkeersdrempel

Legenda terreinafscheiding

- vervallen locatie
- te behouden locatie
- nieuwe locatie
- hekwerk
- afstrating
- haag / hekwerk met haag
- poort

Legenda inrit constructies

- Inrit constructie (brug)

Legenda inlaten


- inlaat, gerealiseerd met nummer
- inlaat indicatief

Zie Ruimtelijke Kwaliteitskader

Hagen en hekken

Hagen		Laag	Hoog
Haagbeuk	HaHa		
Liguster	HaLi		
Veldesdoorn	HaVe		
Taxus	HaTa		
Hekwerken			
Wilgentenvechtscherm	HeWi_l	HeWi_h	
Hazelaarvechtscherm	HeHa_l	HeHa_h	
Tamme kastanje vlechtscherm	HeTa_l	HeTa_h	
Drents schapenhekwerk	HeDr_l	HeDr_h	
Prikkeldraad	HePr		
Schapengaas	HeSc		
Plankenhekwerk	HePl		
Stalen hekwerk zonder begroeiing	HeSt_zb		
Stalen hekwerk met begroeiing	HeSt_mb		
Poorten			
Boerenpoort smal	HeBo_sm		
Boerenpoort breed	HeBo_br		

Opmerkingen:
 - Maten in meters tenzij anders aangegeven
 - Hoogtematen in meters t.o.v. N.A.P.

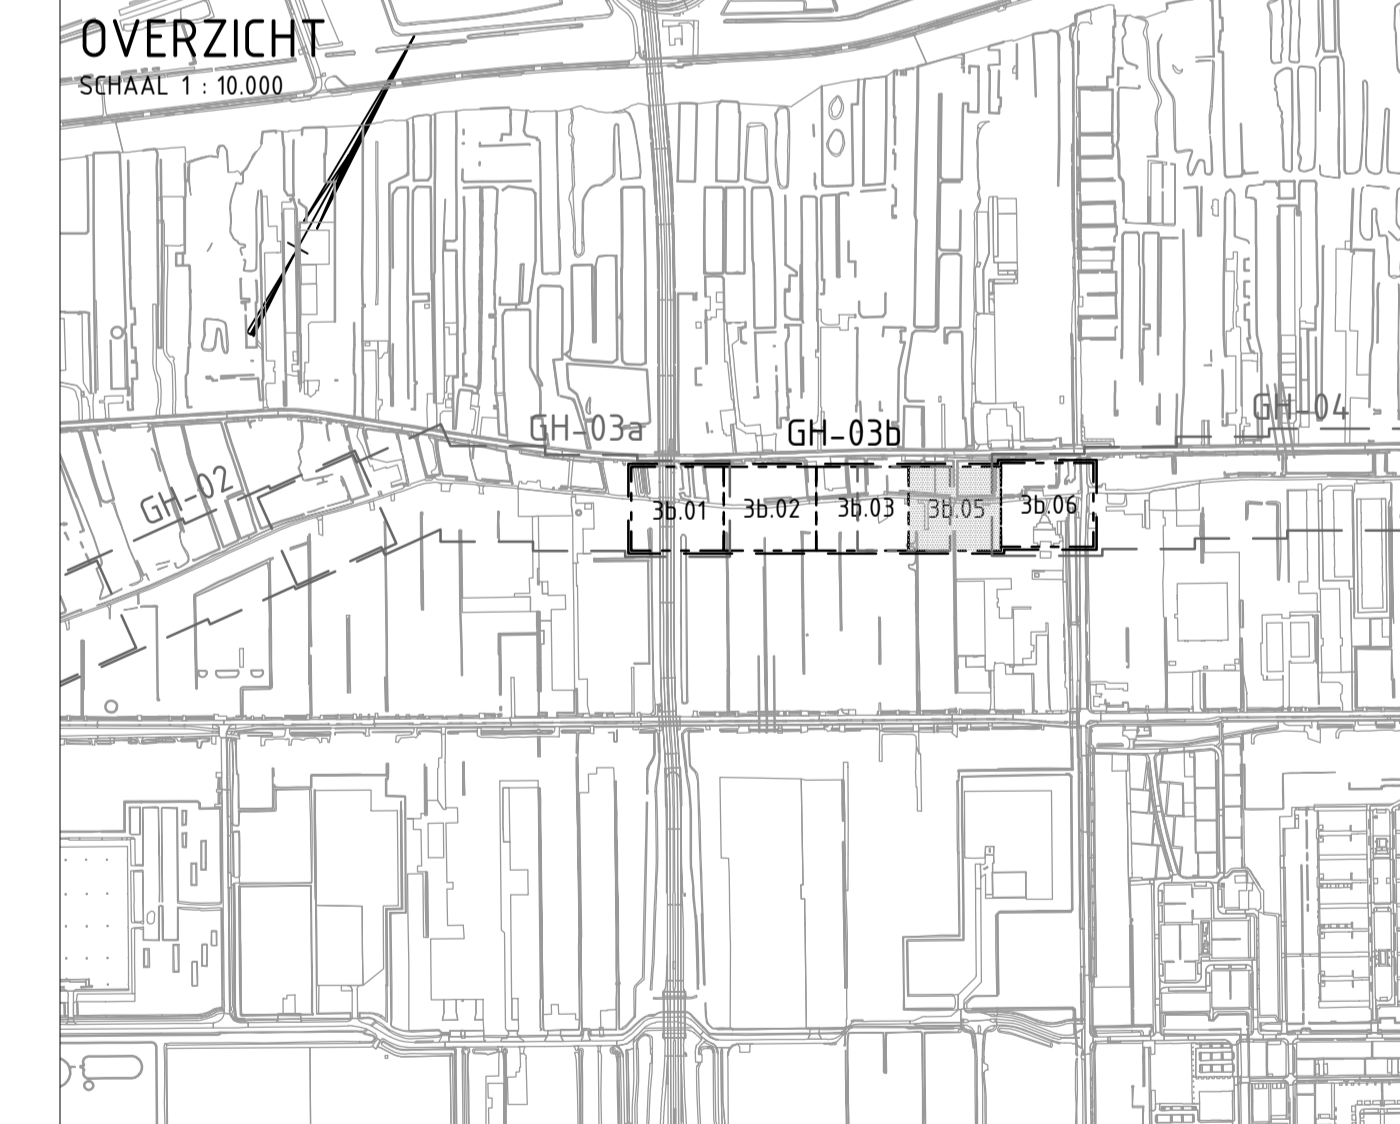

Gewijzigd	Datum	Omschrijving
E		
D		
C		
B		
A		

Fugro NL Land B.V.
 Kantoor Amsterdam
 020-6510800

Zekeringstraat 41A
 Postbus 20655
 1001 NR Amsterdam

Hoogheemraadschap van **Rijnland**


Opdrachtgever: Hoogheemraadschap van Rijnland

Project: Kadaverbetering Aalsmeer

Onderwerp: Ontwerp situatie deelgebied GH-03b
 Bovenaanzicht

Status: definitief Fase: 00

Behoort bij: Schaal: 1200
 Datum: 05-03-2021
 Getekend: m.verbruggen
 Controle: Carolin Briele
 Formaat: A1 Wijziging: 0.1
 Projectnr.: 1269-15814
 Tekeningnr.: 1269-15814_N_GH-03b
 Bladz.: 3b.05 van 17

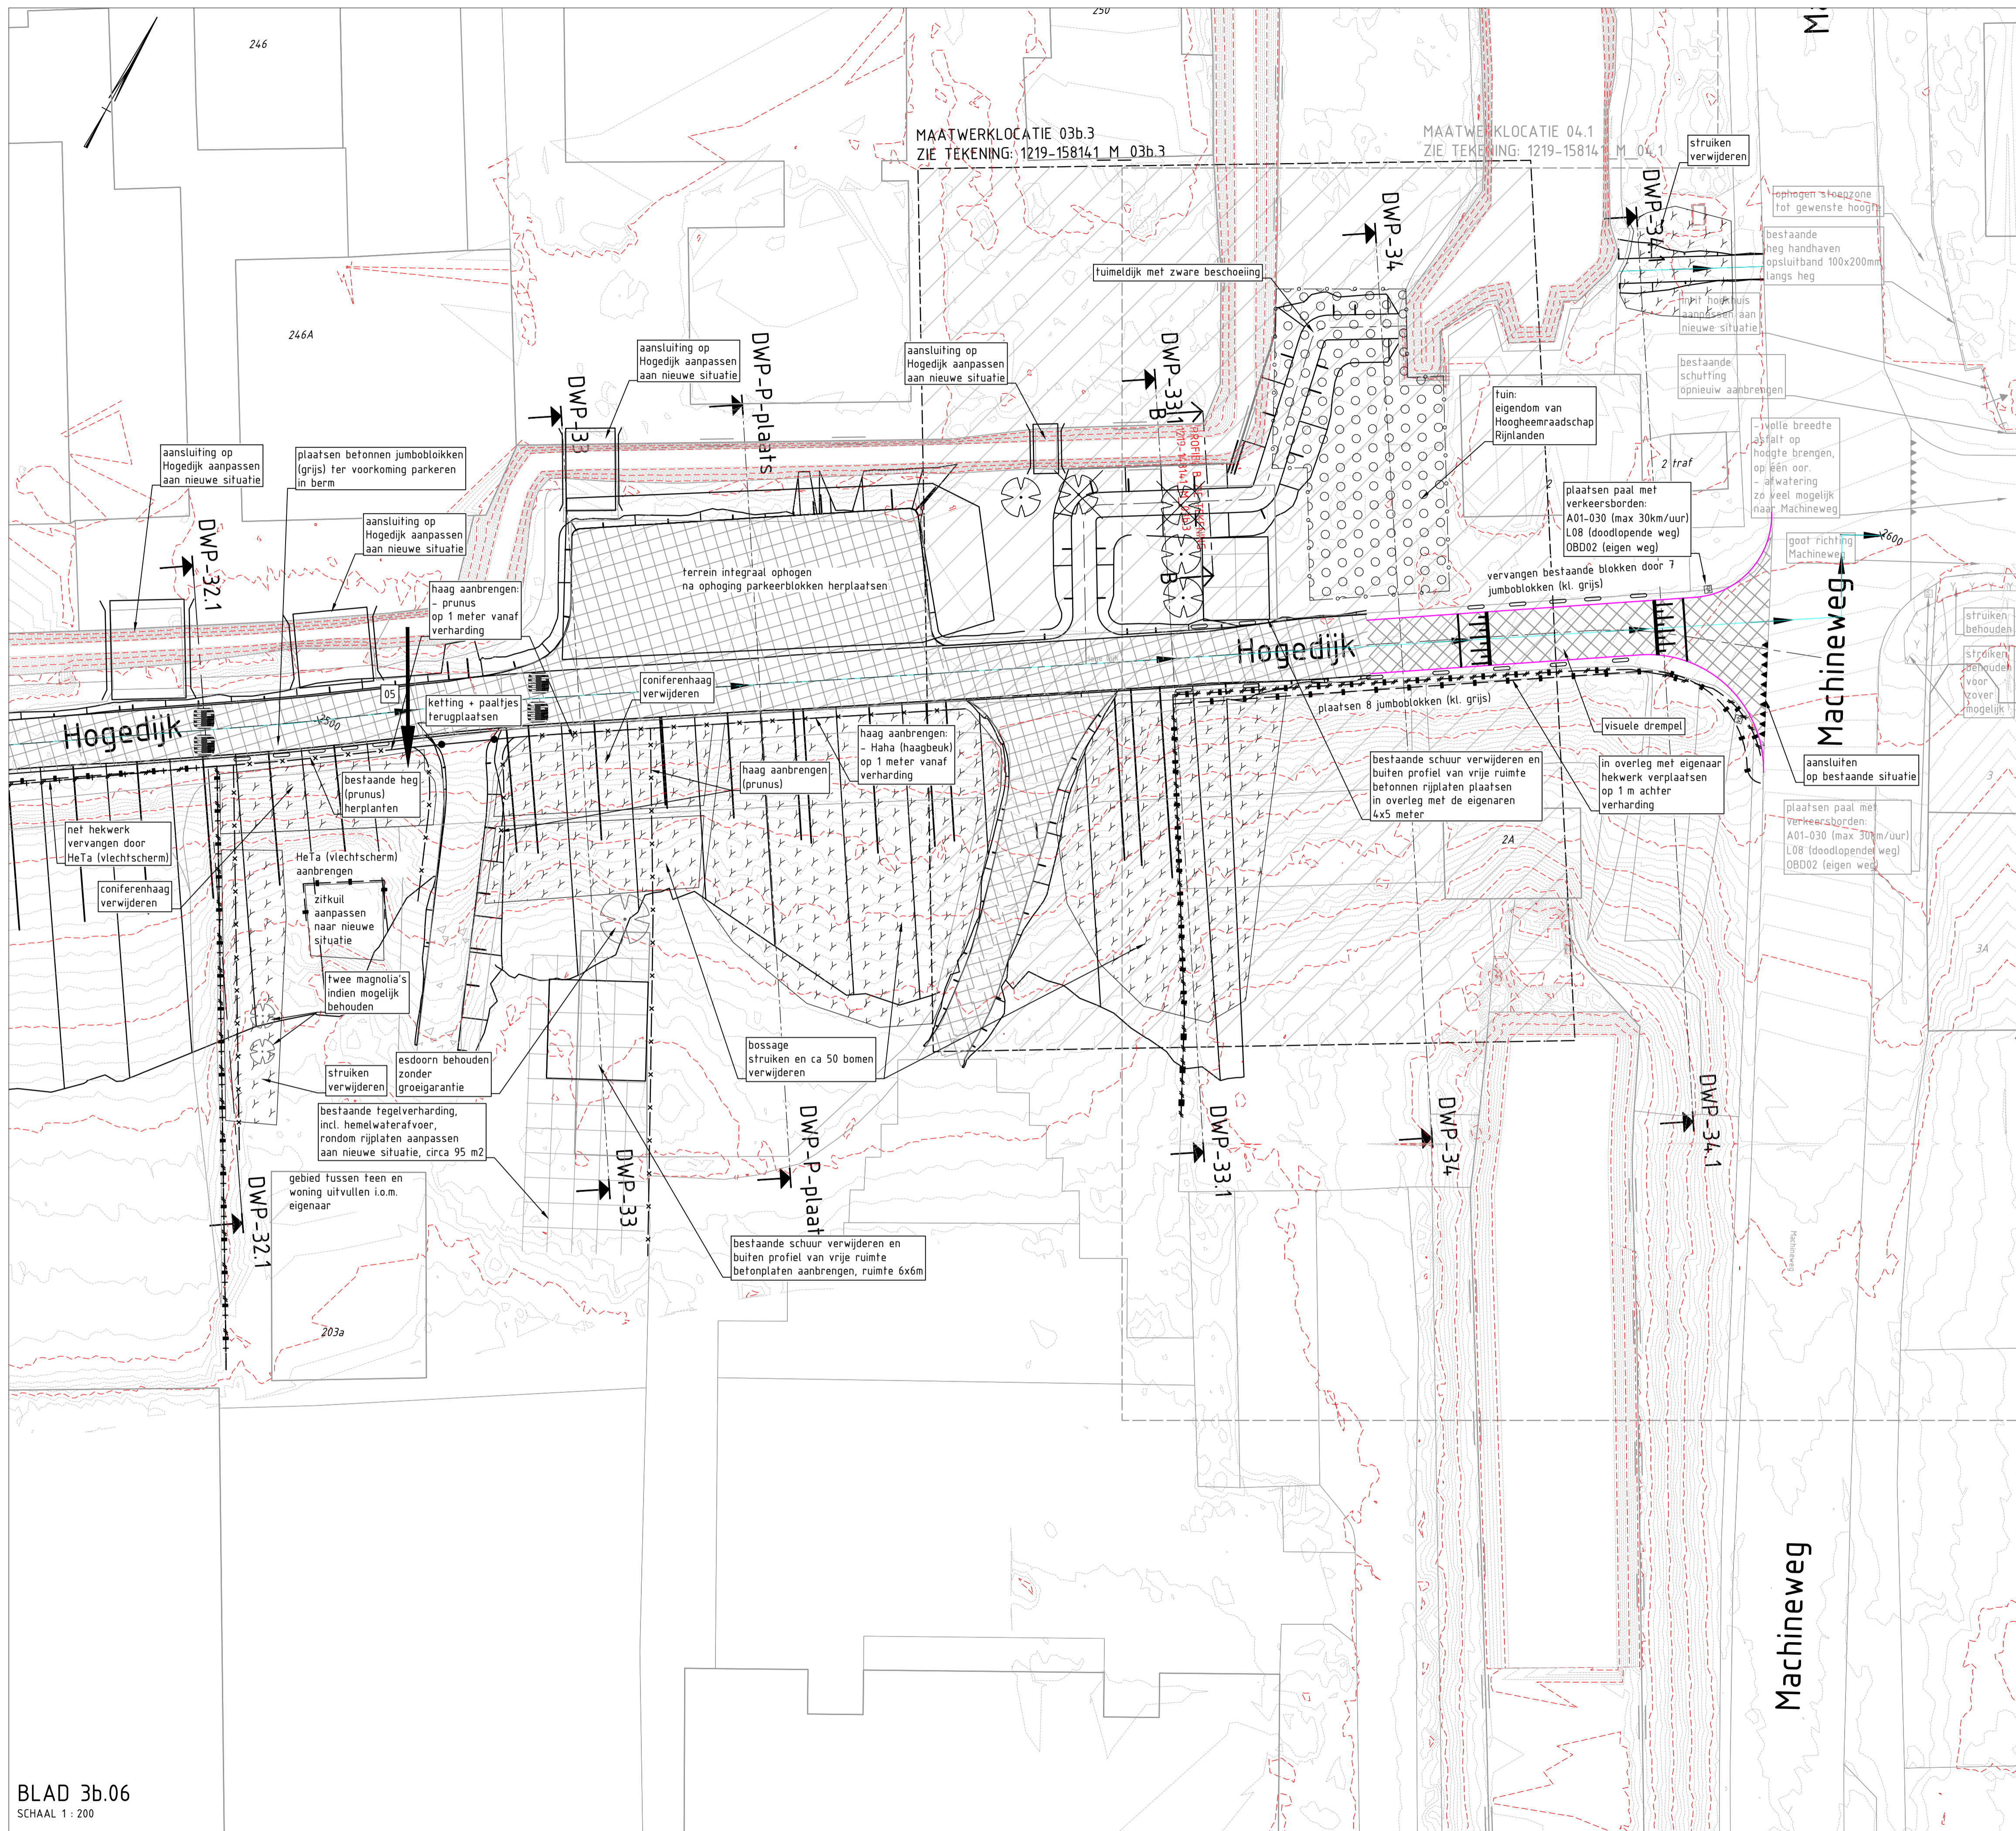

Legenda groen

- te behouden boom
- te verwijderen boom

Legenda algemeen

- huidige situatie
- ontwerp situatie
- vastgestelde as
- ontwerp as

Legenda terreinafscheiding

- vervalle locatie
- te behouden locatie
- nieuwe locatie
- hekwerk
- afgraving
- haag / hekwerk met haag
- poort

Legenda inrit constructies

- inrit constructie (brug)

Legenda inlaten


- inlaat, gerealiseerd met nummer locatie indicatief

Zie Ruimtelijke Kwaliteitskader

Hagen en hekwerken

Hagen		Laag	Hoog
Haagbeuk	HaHa		
Liguster	HaLi		
Veldesdoorn	HaVe		
Taxus	HaTa		
Hekwerken			
Wijlgenenvechtscherm		Hewi_l	Hewi_h
Hazelaarvechtscherm		HeHa_l	HeHa_h
Tammekestanje vlechtscherm		HeTa_l	HeTa_h
Drents schapenhekwerk		HeDr_l	HeDr_h
Prikkeldraad	HePr		
Schapengaas	HeSc		
Plankenhekwerk	HePl		
Stalen hekwerk zonder begroeiing	HeSt_zb		
Stalen hekwerk met begroeiing	HeSt_mb		
Poorten			
Boerenpoort smal	HeBo_sm		
Boerenpoort breed	HeBo_br		

Opmerkingen:
 - Maten in meters tenzij anders aangegeven
 - Hoogtematen in meters t.o.v. N.A.P.

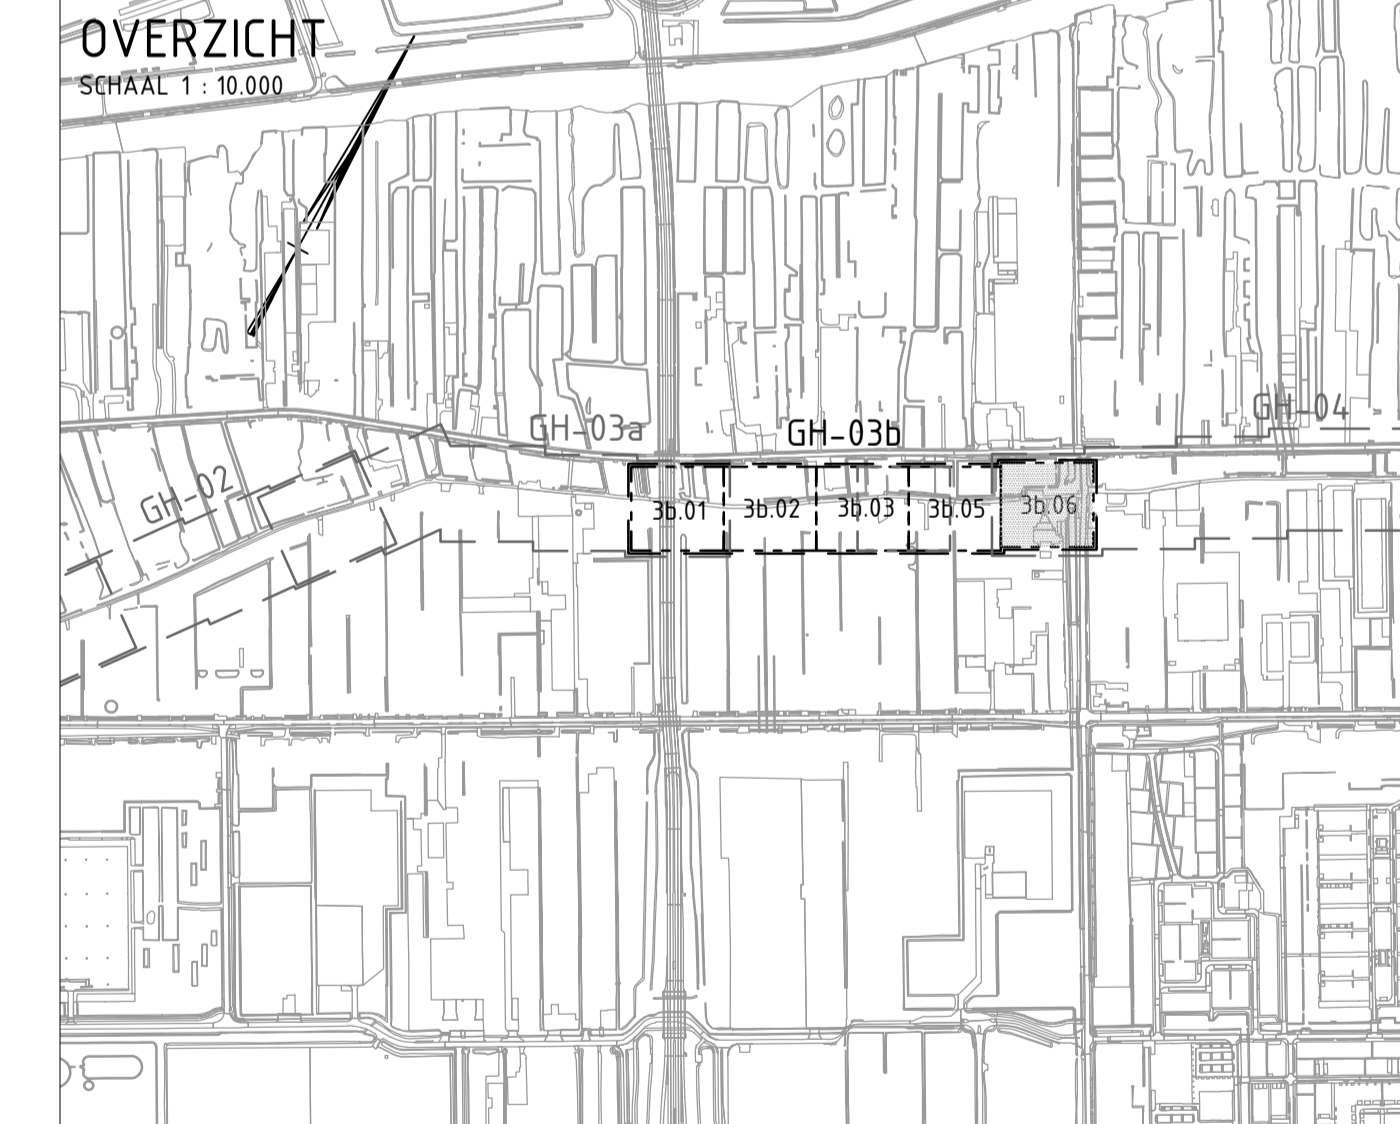

Gewijzigd	Datum	Omschrijving
E		
D		
C		
B		
A		

Fugro NL Land B.V.
 Kantoort Amsterdam
 020-6510800

Zekeringstraat 41A
 Postbus 20655
 1001 NR Amsterdam

Hoogheemraadschap van **Rijnland**


Opdrachtgever: Hoogheemraadschap van Rijnland

Project: Kadaverbetering Aalsmeer

Onderwerp: Ontwerp situatie deelgebied GH-03b
 Bovenaanzicht




Status: definitief Fase: 00

Behoort bij:
 Schaal: 1:200
 Datum: 05-03-2021
 Getekend: m.verbruggen
 Controle: Carolin Briele
 Formaat: A1 Wijziging: 0.1
 Projectnr: 1269-15814
 Tekeningnr: 1269-15814_N_GH-03b
 Bladz: 30.06 van 17

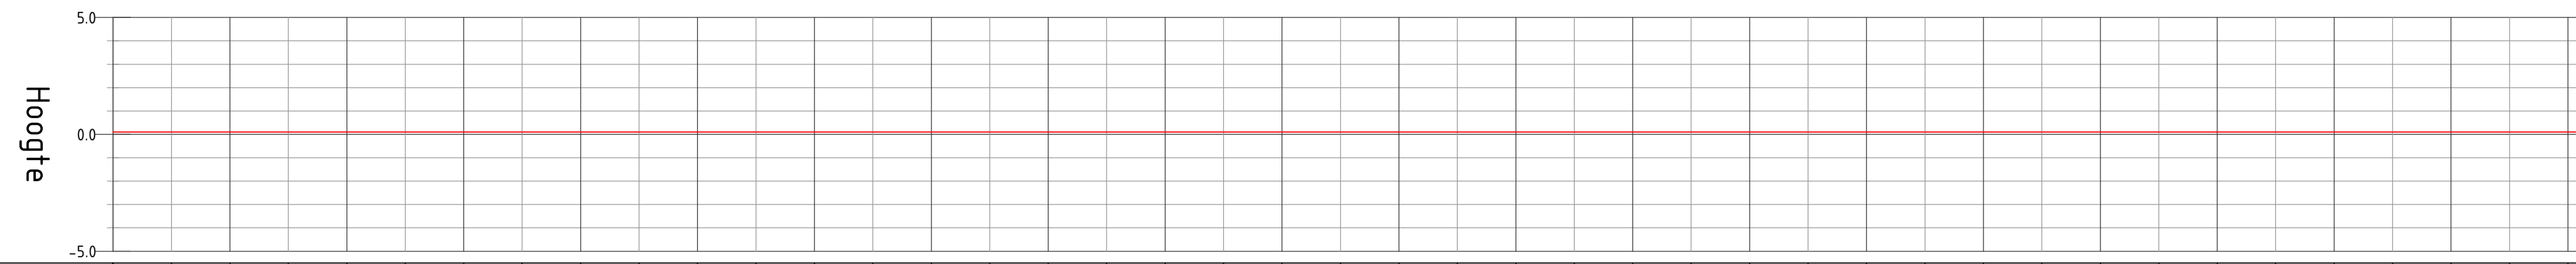

Metreering	
Ontwerphoogte	
Bestaande hoogte	
Hoogteverschil: ???	
B-DTM_GH-03 met ontgraving	

ALM_GH-03 ontwerp
SCHAAL 1 : 100

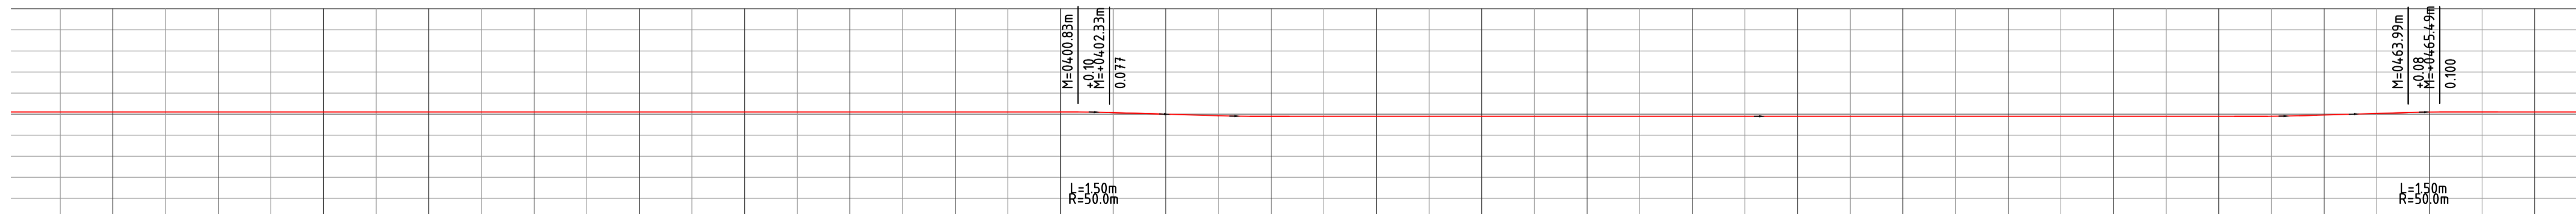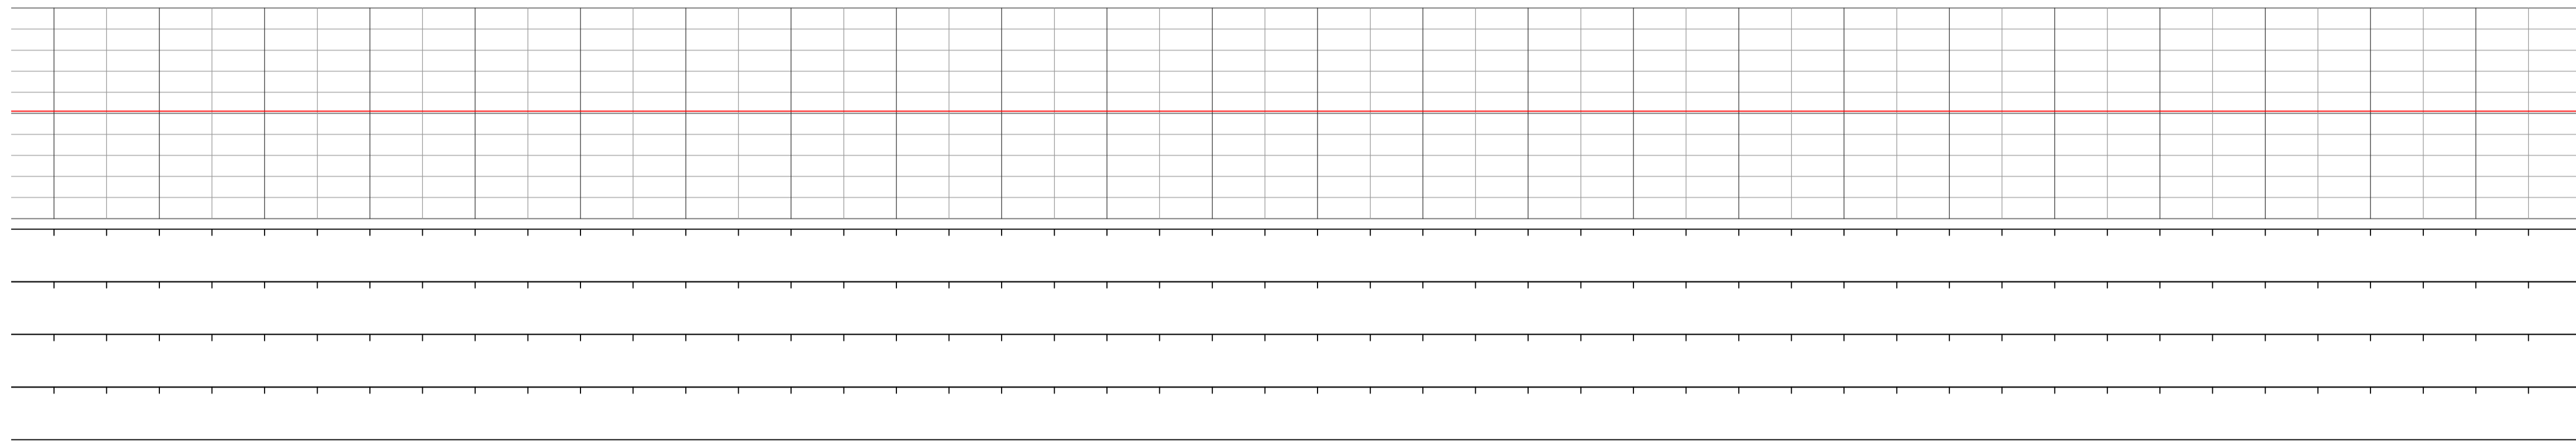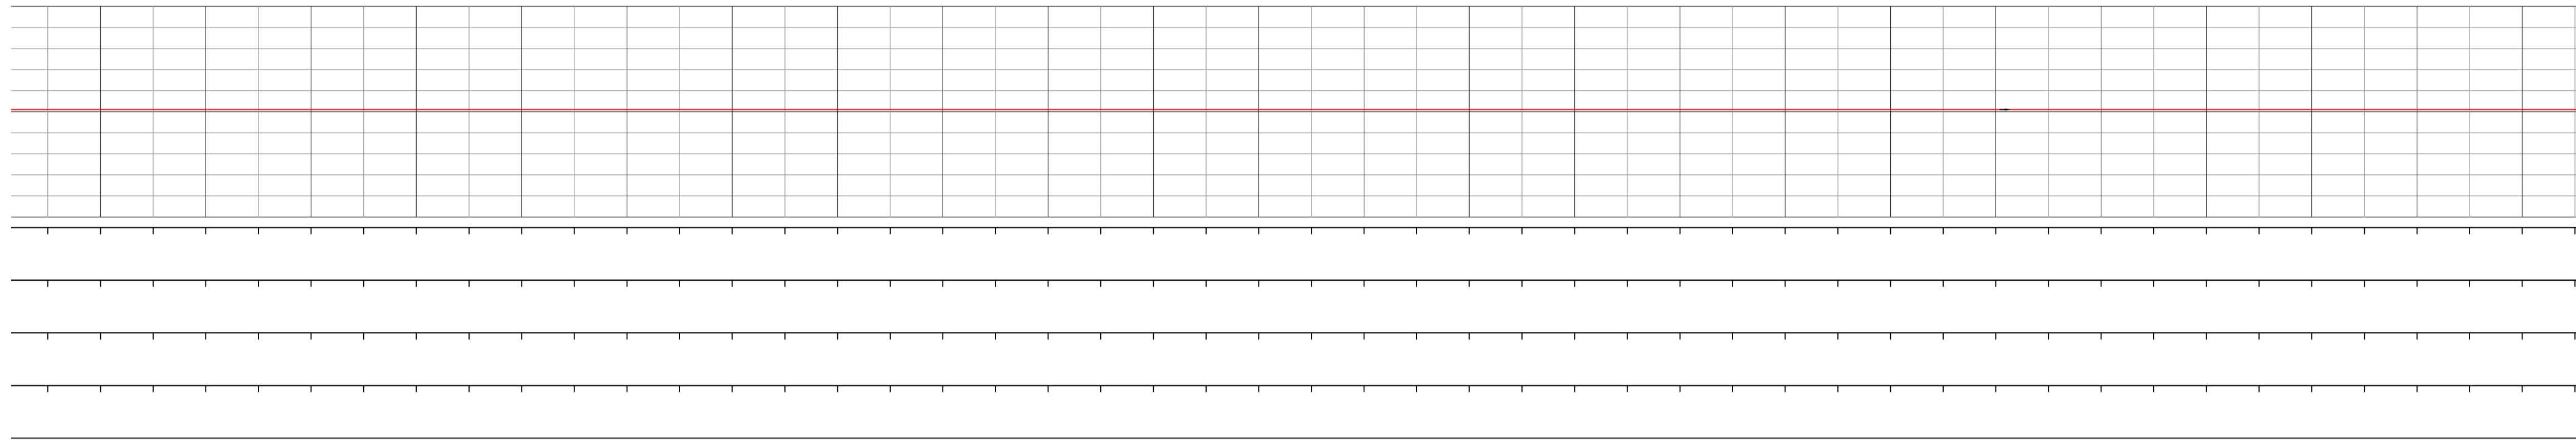

Legenda

	huidige situatie
	cunet ontgraving
	ontwerp situatie
	as rijweg
	ontgraven grond

zie voor aansluiting linkerzijde blad 3b.08

Gewijzigd	Datum	Omschrijving
E		
D		
C		
B		
A		

LENGTEPROFIEL, BLAD 3b.07
SCHAAL 1 : 200

Fugro NL Land B.V.
Kantoor Amsterdam
020-6510800

Zekeringsstraat 41A
Postbus 20655
1001 NR Amsterdam

Hoogheemraadschap van **Rijnland**

Opdrachtgever: Hoogheemraadschap van Rijnland

Status: definitief Fase: 00

Behoort bij: Schaal: 1:200





Project: Kadeverbetering Aalsmeer
Datum: 05-03-2021

Getekend: m.verbruggen
Controle: Carolin Briele

Onderwerp: Ontwerp situatie deelgebied GH-03b
Lengteprofiel

Formaat: A1 Wijziging: 0.1
Projectnr: 1269-15814.1
Tekeningnr: 1269-15814.1_N_GH-03b
Bladnr: 3b.07 van 17

zie voor aansluiting rechterzijde blad 3b.07

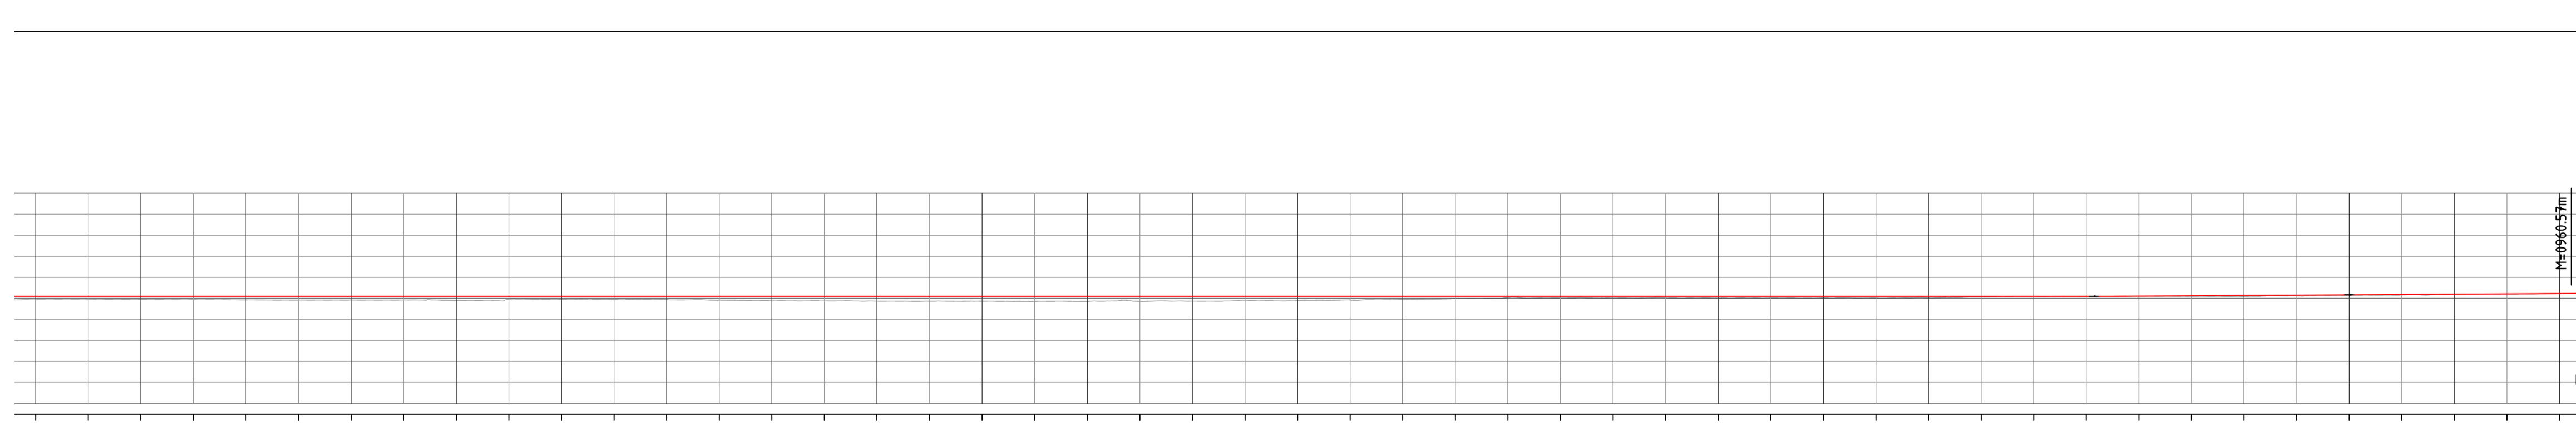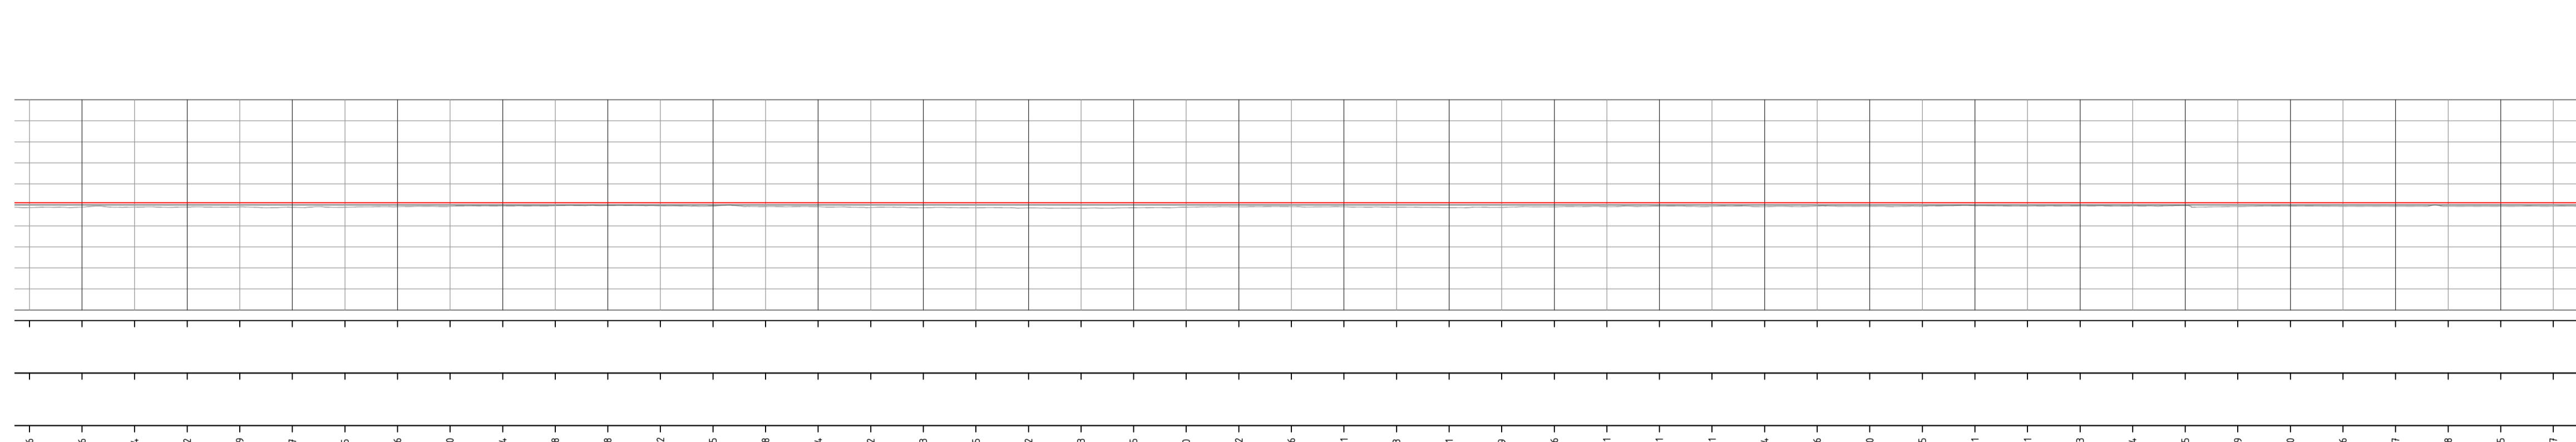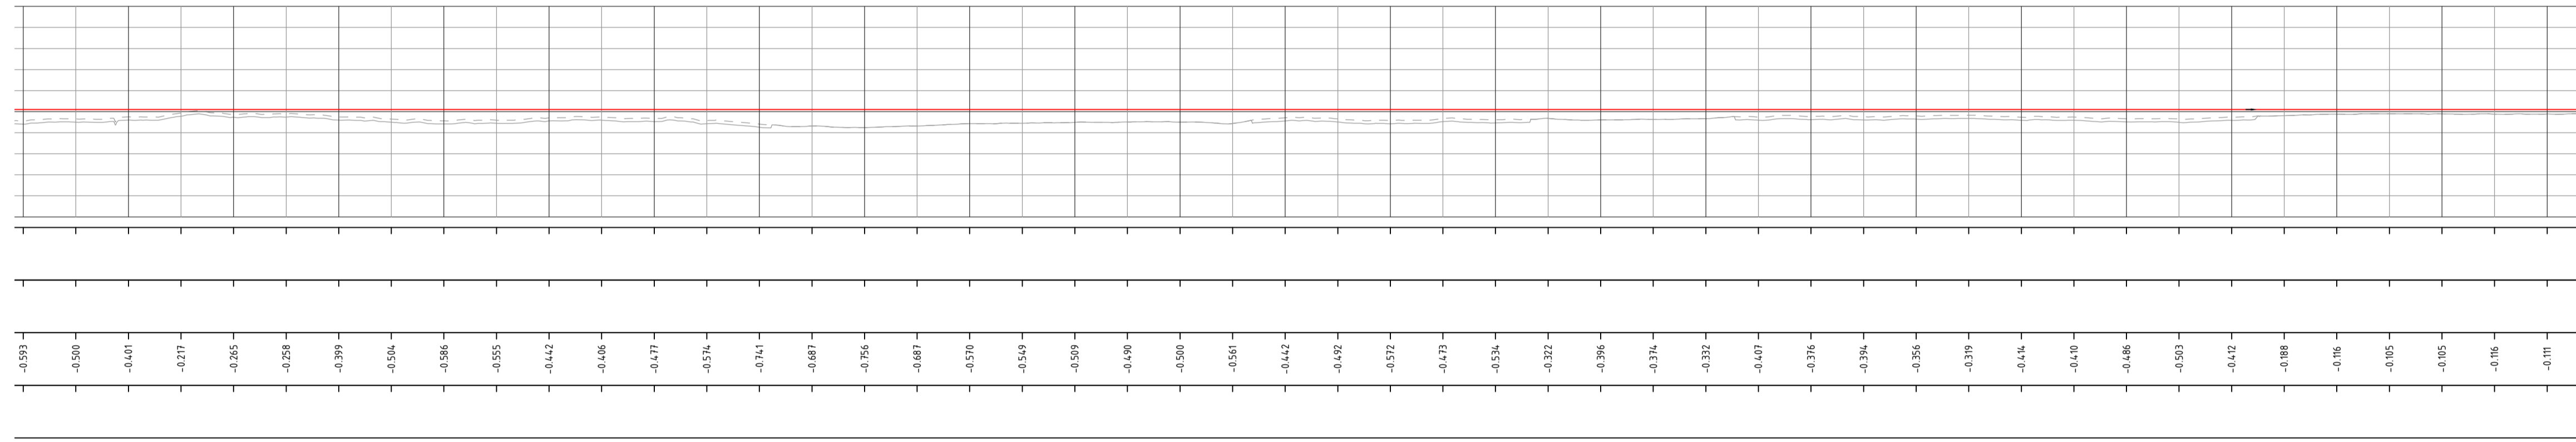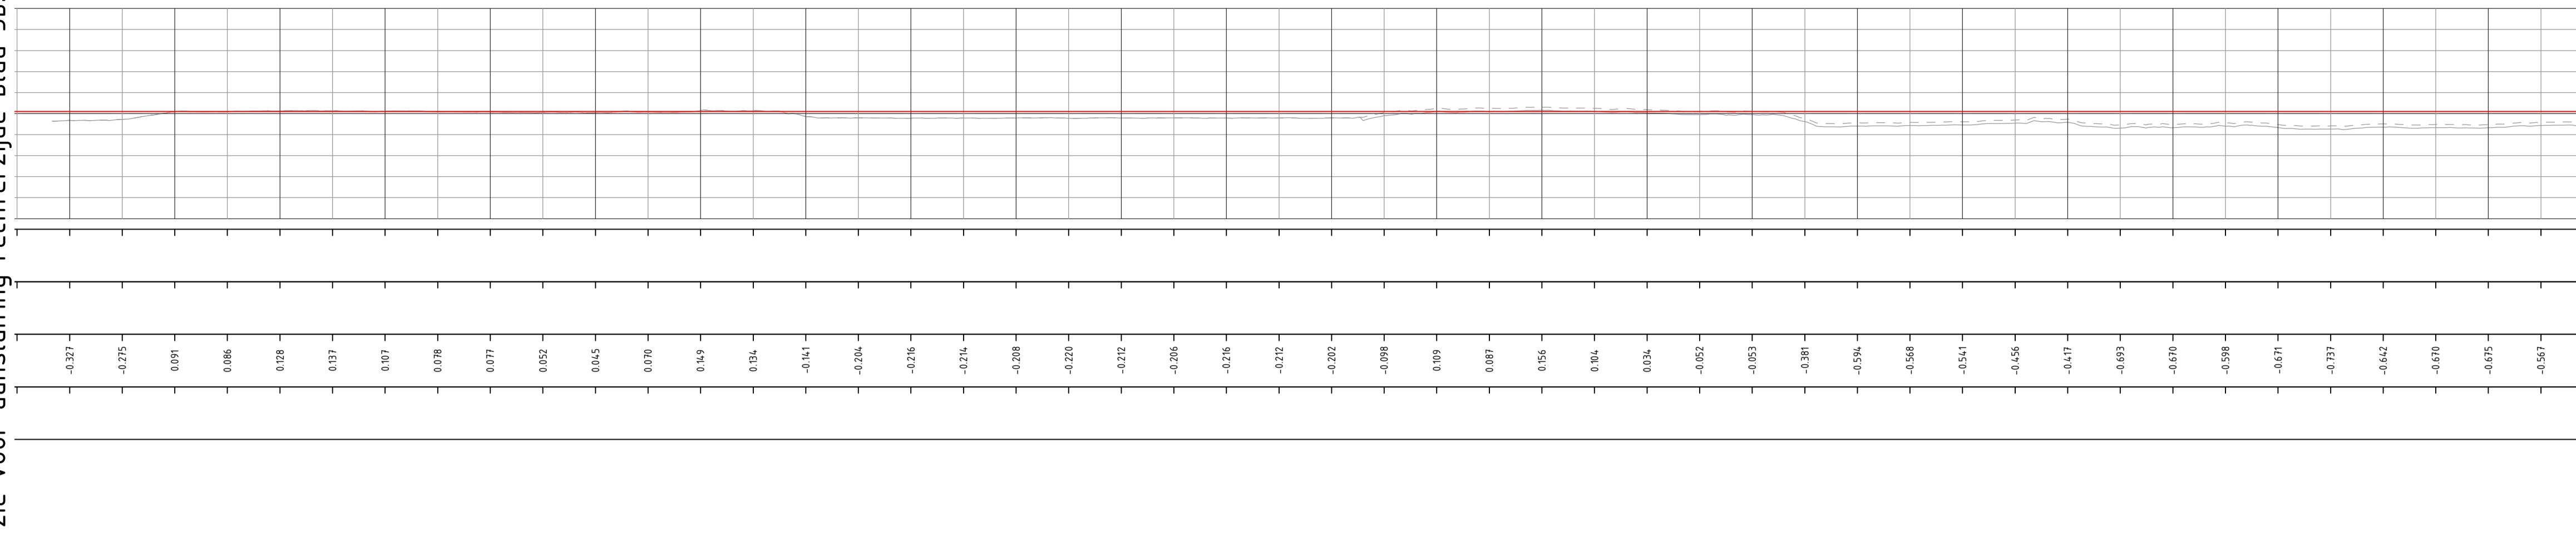

Legenda

- huidige situatie
- cunet ontgraving
- ontwerp situatie
- as rijweg
- ontgraven grond

zie voor aansluiting linkerzijde blad 3b.09

LENGTEPROFIEL, BLAD 3b.08
SCHAAL 1 : 200

Gewijzigd	Datum	Omschrijving
E		
D		
C		
B		
A		

Fugro NL Land B.V.
Kantoor Amsterdam
020-6510800

Zekeringsstraat 41A
Postbus 20655
1001 NR Amsterdam

Hoogheemraadschap van Rijnland



Opdrachtgever: Hoogheemraadschap van Rijnland

Project: Kadeverbetering Aalsmeer

Onderwerp: Ontwerp situatie deelgebied GH-03b
Lengteprofiel

Status: definitief
Fase: 00

Behoort bij: Schaal: 1:200
Datum: 05-03-2021
Getekend: m.verbruggen
Controle: Carolin Briele
Formaat: A1
Wijziging: 0.1
Projectnr.: 1269-15814
Tekeningnr.: 1269-15814_N_GH-03b
Bladnr.: 3b.08 van 17

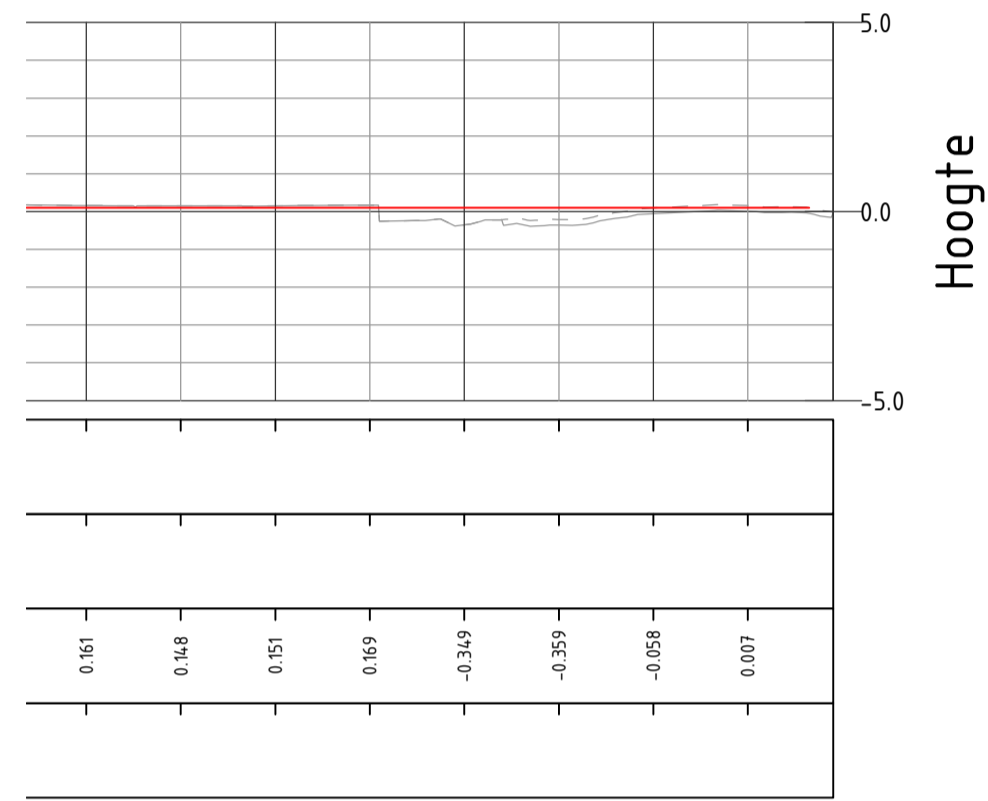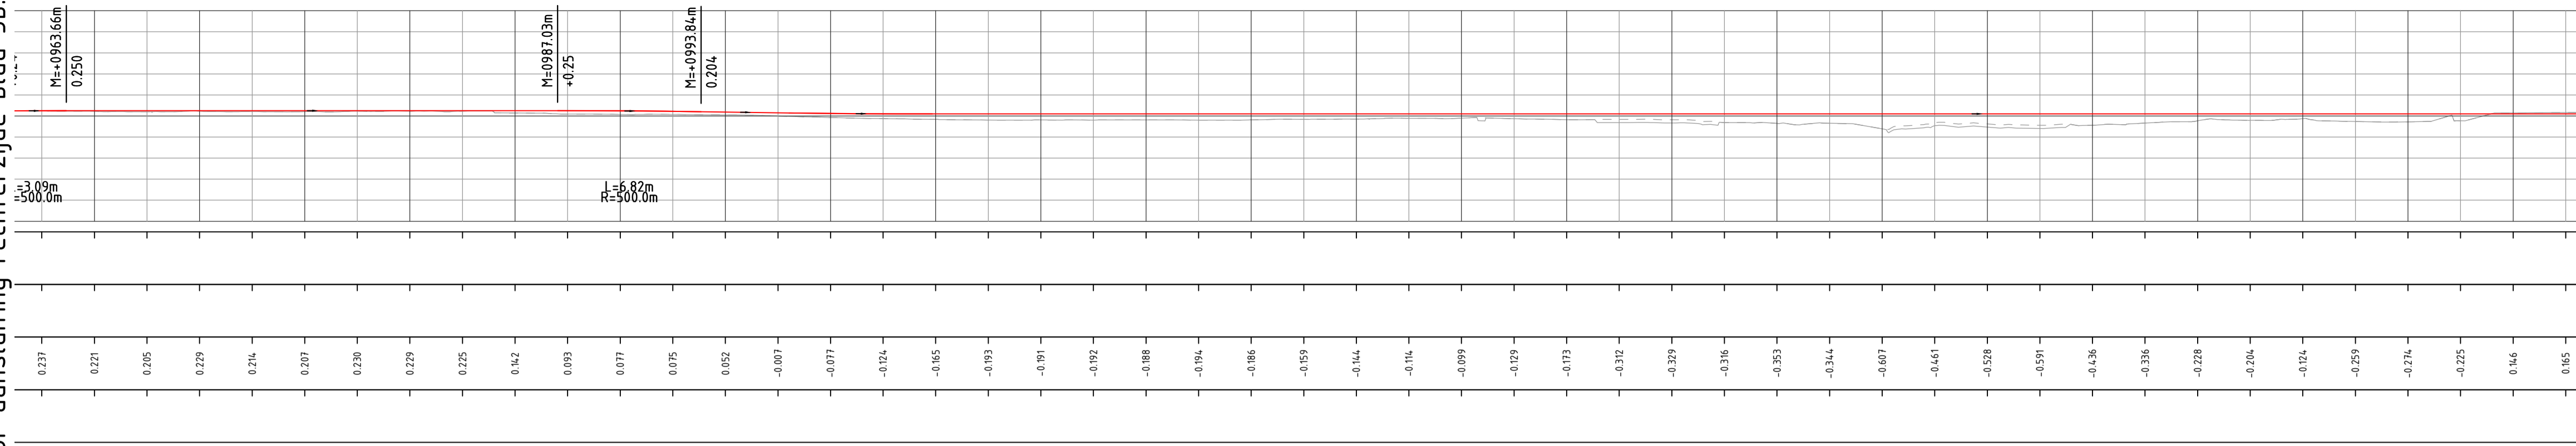


Legenda


- huidige situatie
- - - - - cunet ontgraving
- ontwerp situatie
- - - - - as rijweg
- ▨ ontgraven grond

Gewijzigd	Datum	Omschrijving
E		
D		
C		
B		
A		


Fugro NL Land B.V. Kantoor Amsterdam 020-6510800		Zekeringstraat 41A Postbus 20655 1001 NR Amsterdam	 Hoogheemraadschap van Rijnland		
Opdrachtgever	Hoogheemraadschap van Rijnland	Status	definitief	Fase	00
Project	Kadeverbetering Aalsmeer	Behoort bij		Schaal	1:200
		Datum	05-03-2021	Getekend	m.verbruggen
		Controle	Carolin Briele	Formaat	A1
Onderwerp	Ontwerp situatie deelgebied GH-03b Lengteprofiel	Projectnr.	1269-158141	Wijziging	0.1
		Tekeningnr.	1269-158141_N_GH-03b		
		Bladz.	30.09	van	17

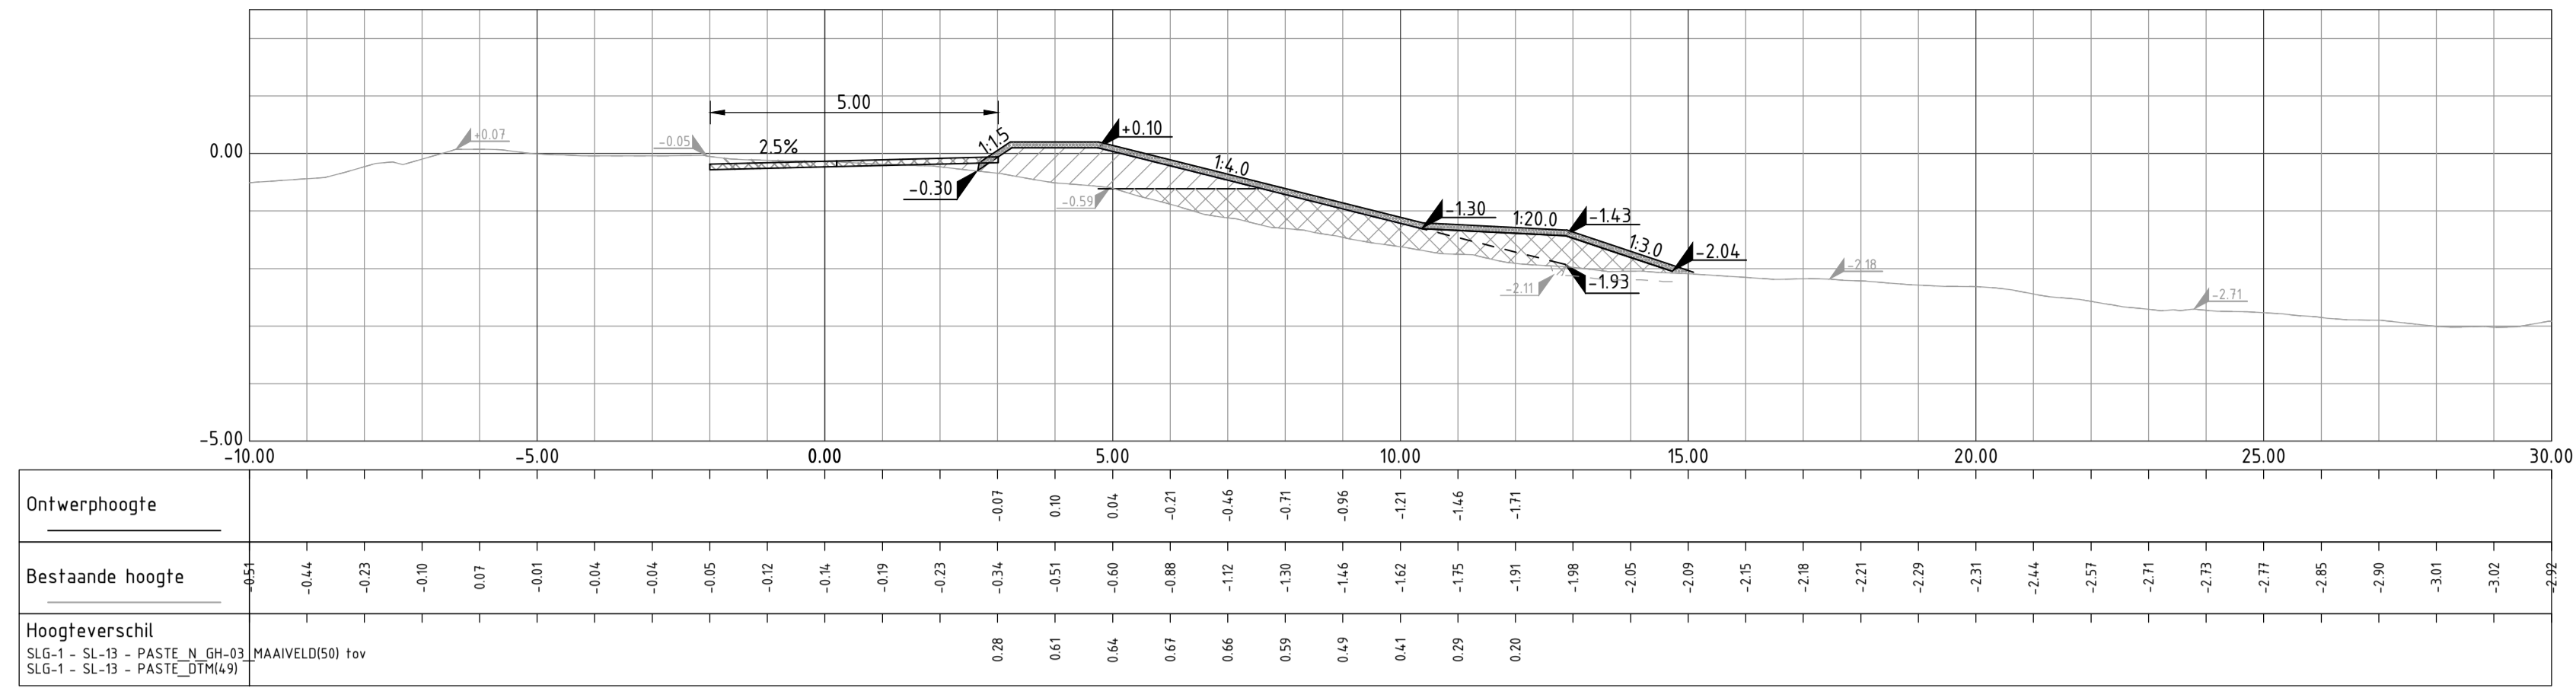

DWP-26
Schaal 1:100

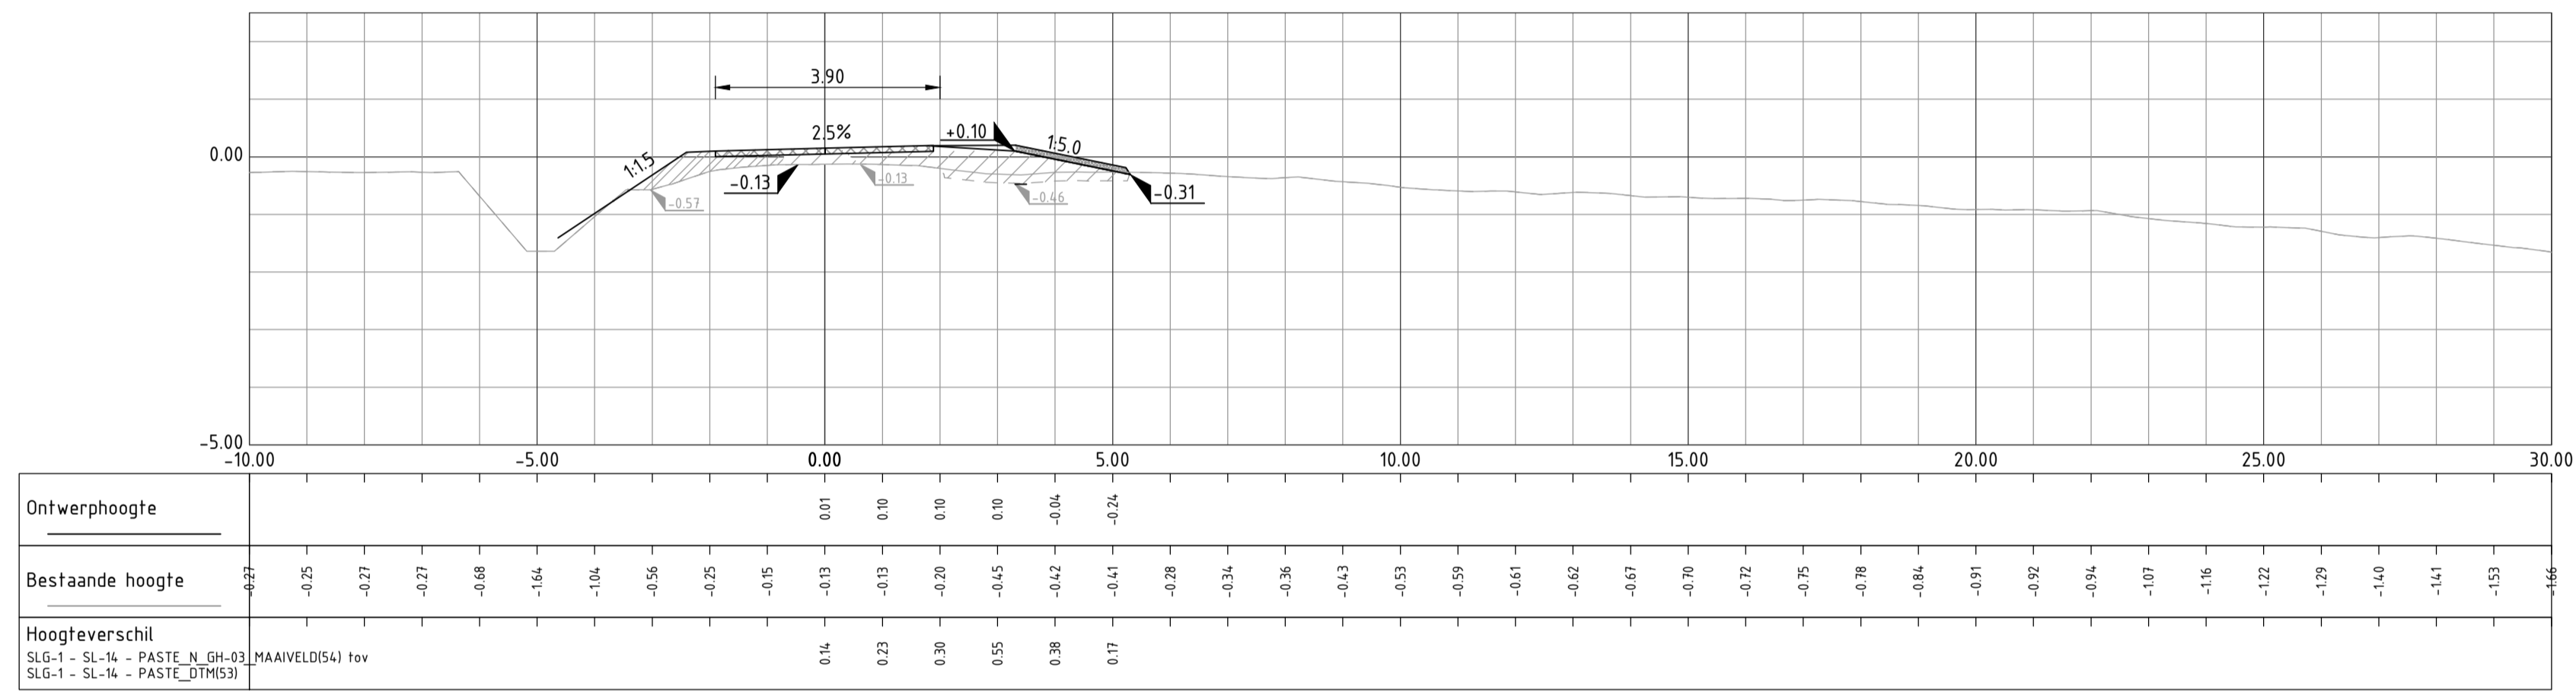

DWP-27
Schaal 1:100

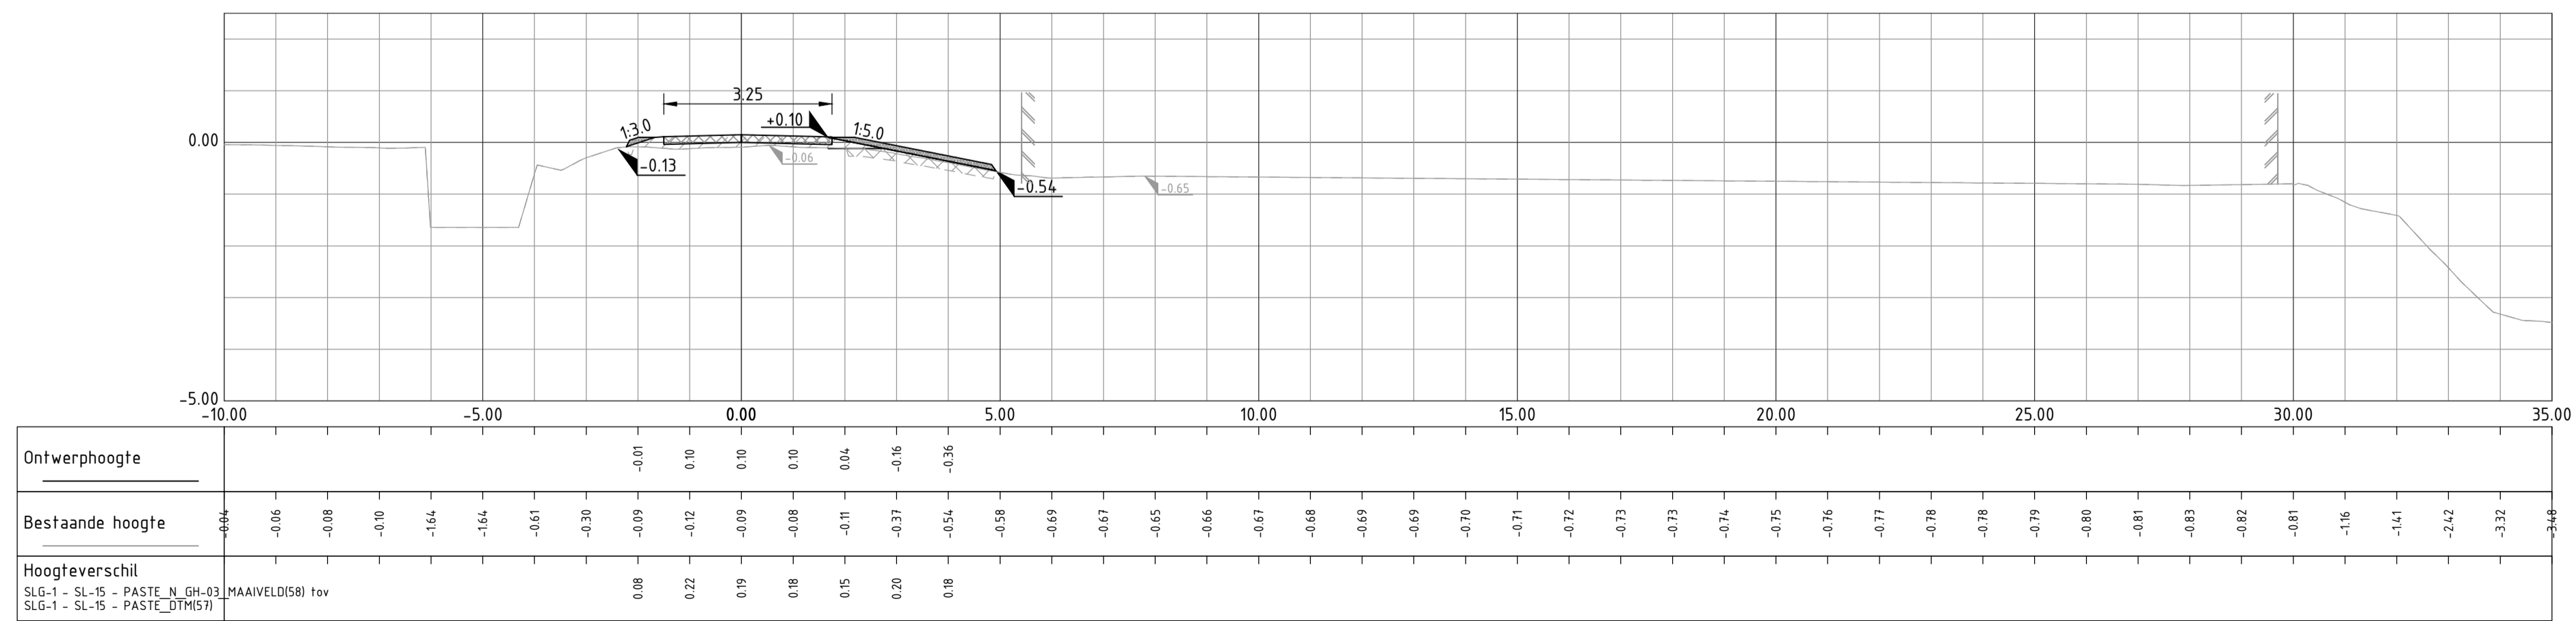

DWP-28
Schaal 1:100

- Legenda**
- huidige situatie
 - cunet ontgraving
 - ontwerp situatie
 - ontwerp situatie zonder teenoplossing
 - ontgraven grond
 - aanbrengen klei erosieklasse 1
 - aanbrengen klei erosieklasse 2
 - aanbrengen halfverharding / fundering
 - aanbrengen asfalt
 - aanbrengen betonplaten 2000x2000x150mm
 - aanbrengen leeflaag
 - +2.50 ontwerphoogte
 - 2.50 huidige hoogte

Gewijzigd	Datum	Omschrijving
E		
D		
C		
B		
A		

Fugro NL Land B.V.
Kantoor Amsterdam
020-6510800

Zekeringstraat 41A
Postbus 20655
1001 NR Amsterdam

Hoogheemraadschap van **Rijnland**


Opdrachtgever: Hoogheemraadschap van Rijnland

Project: Kadeverbetering Aalsmeer


Onderwerp: Ontwerp situatie deelgebied GH-03b
Dwarsprofielen

Status: definitief | Fase: DO


Behoort bij: Schaal: 1:200
Datum: 05-03-2021
Getekend: m.verbruggen
Controle: Carolin Briele
Formaat: A1 | Wijziging: 0.1
Projectnr: 1269-15814.1
Tekeningnr: 1269-15814.1_N_GH-03b
Bladz: 30.11 van 17

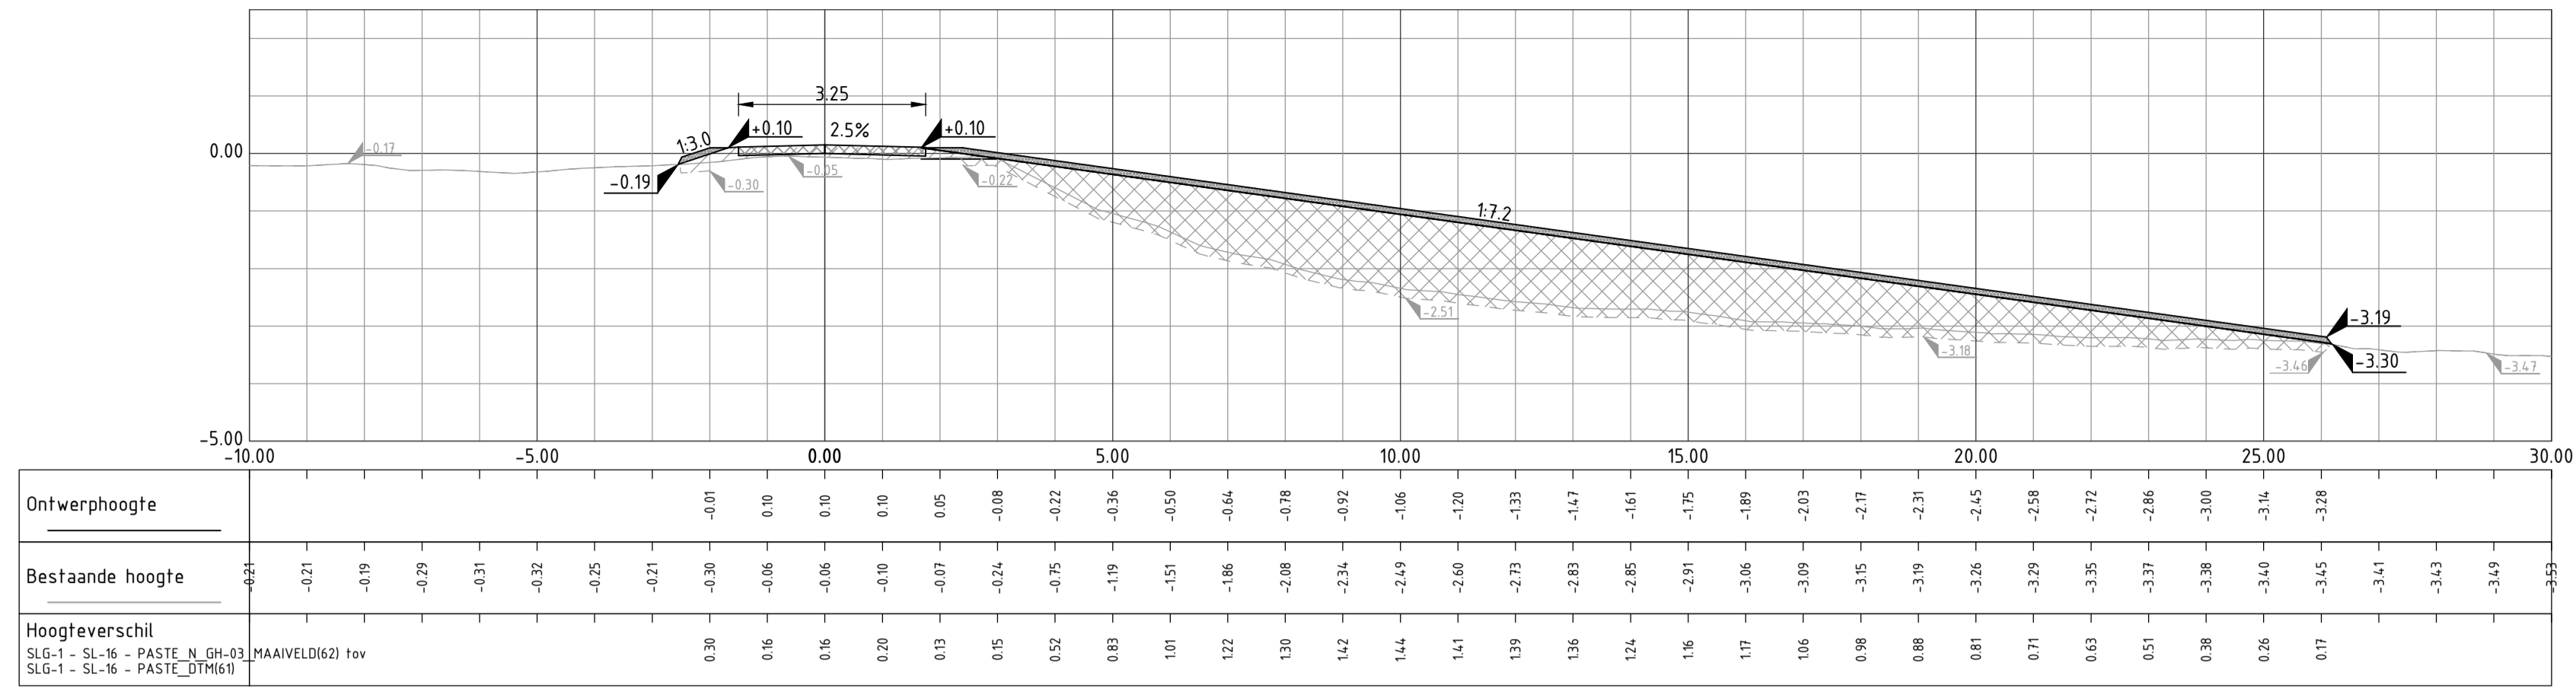


DWP-29
Schaal 1:100

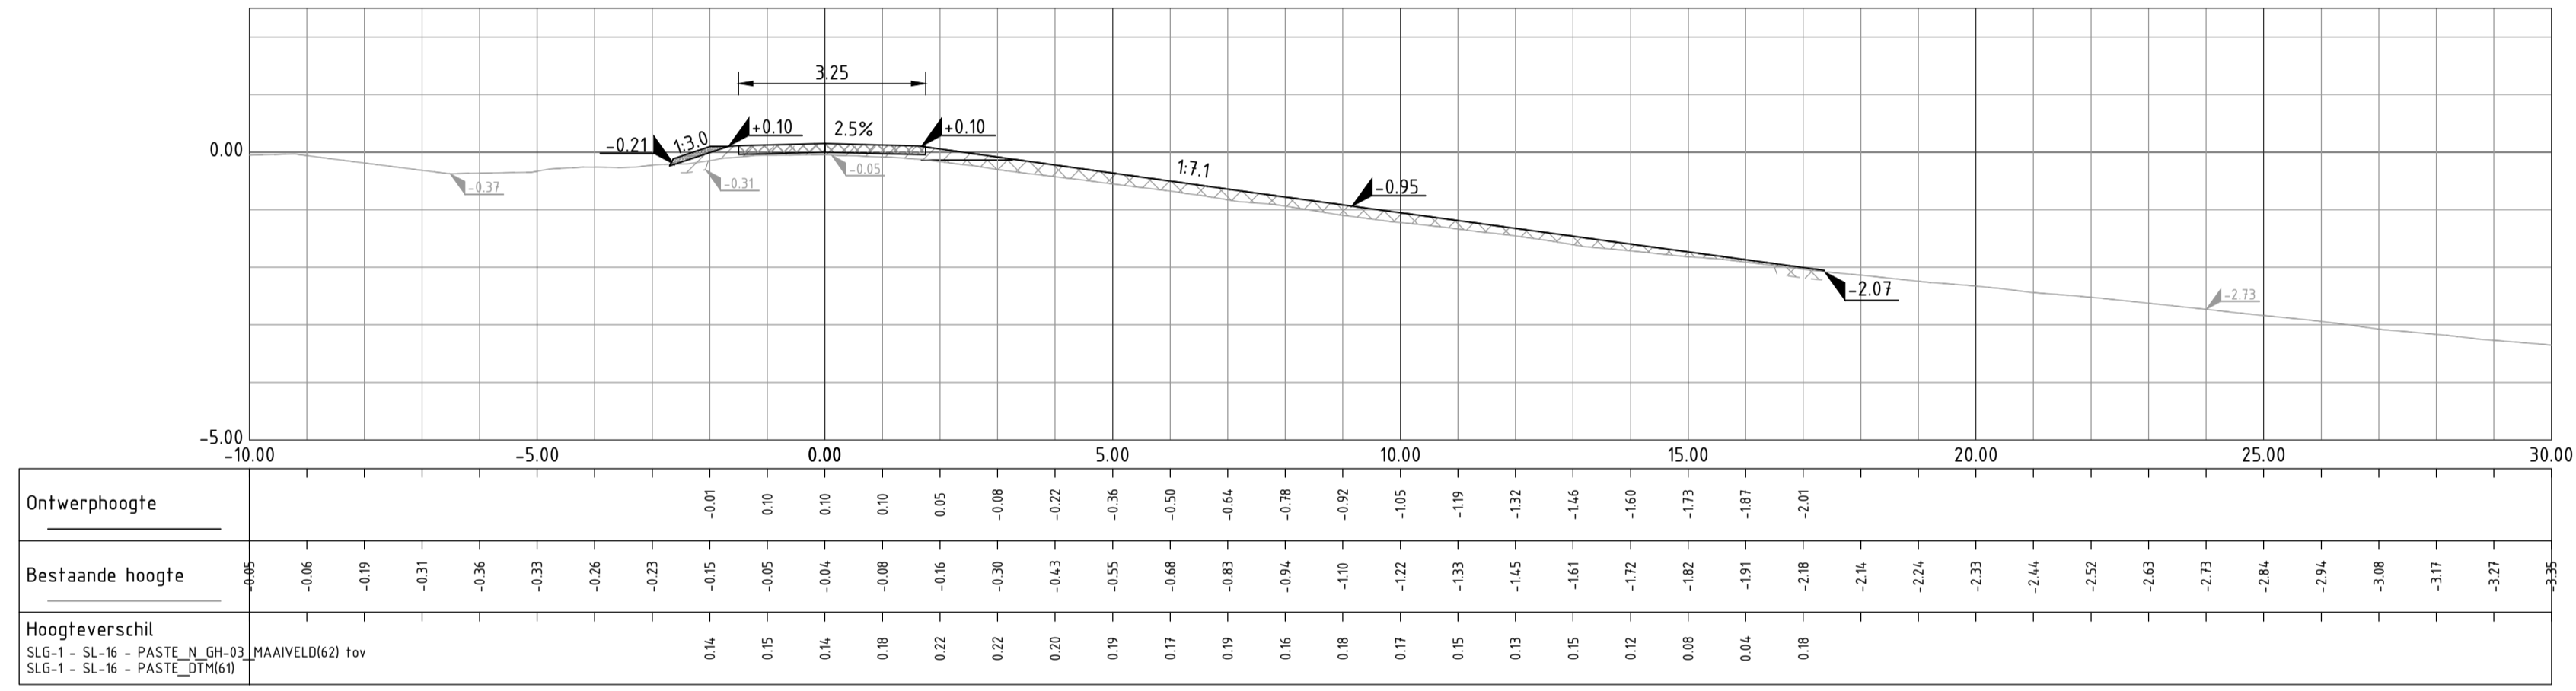


DWP-29.1
Schaal 1:100

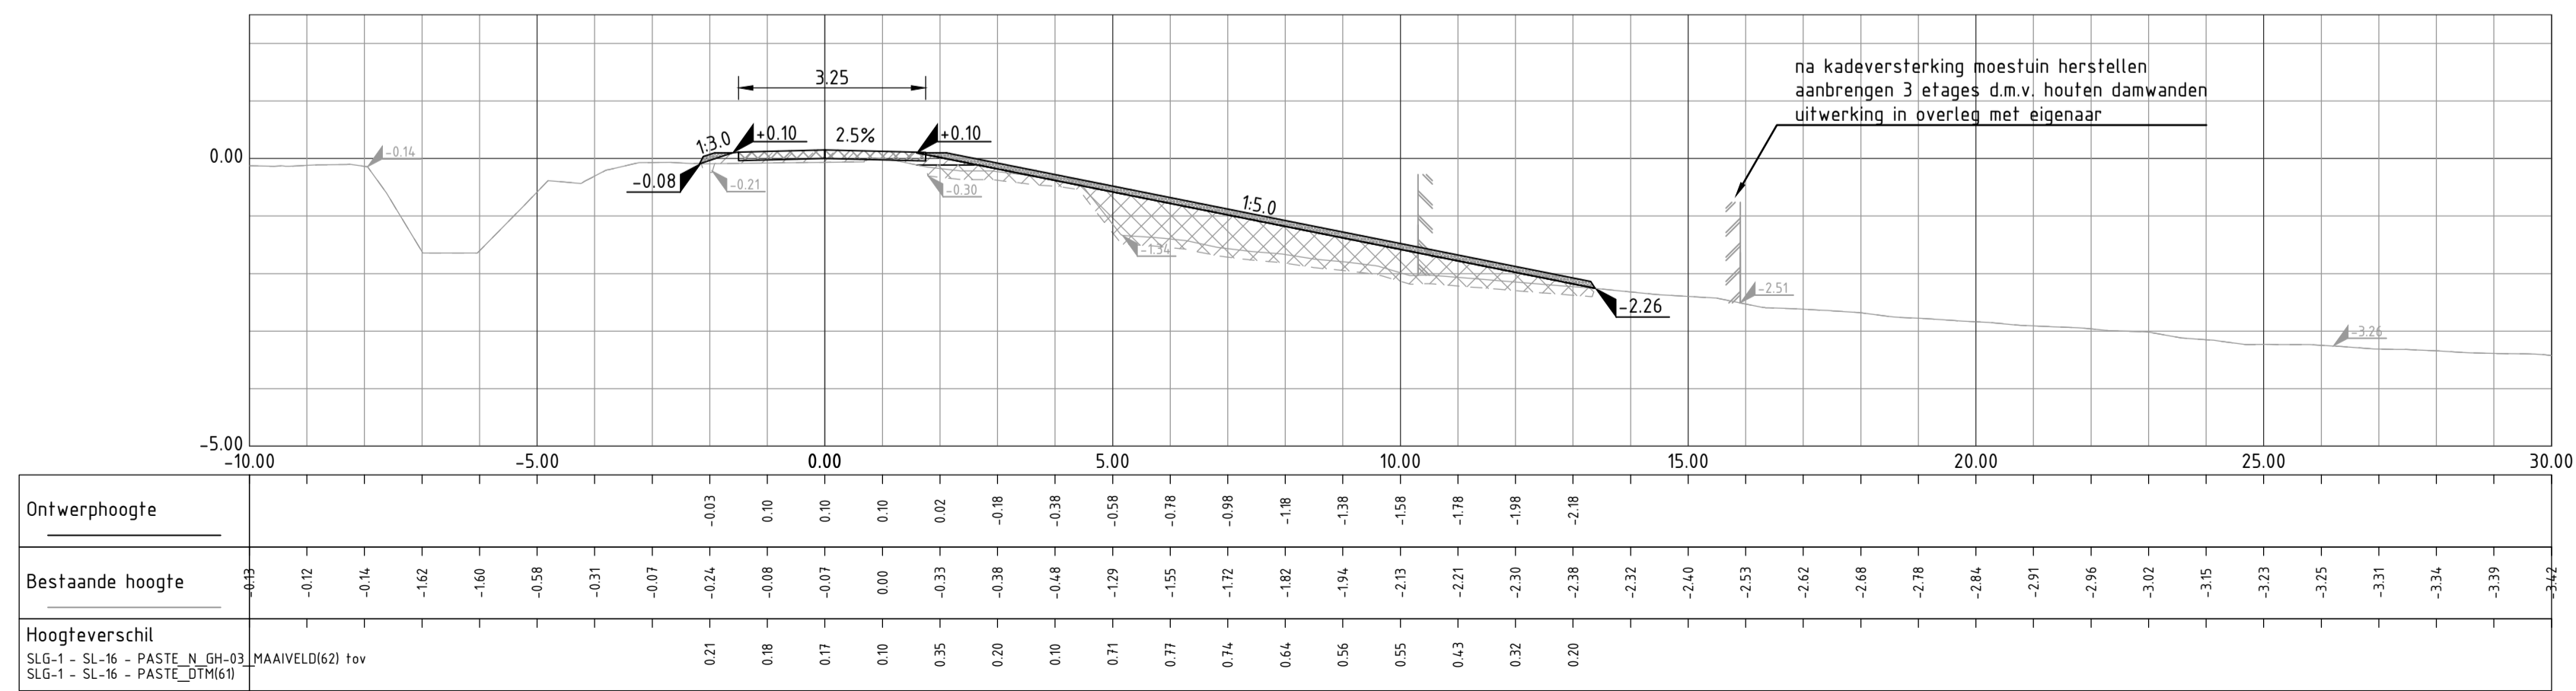


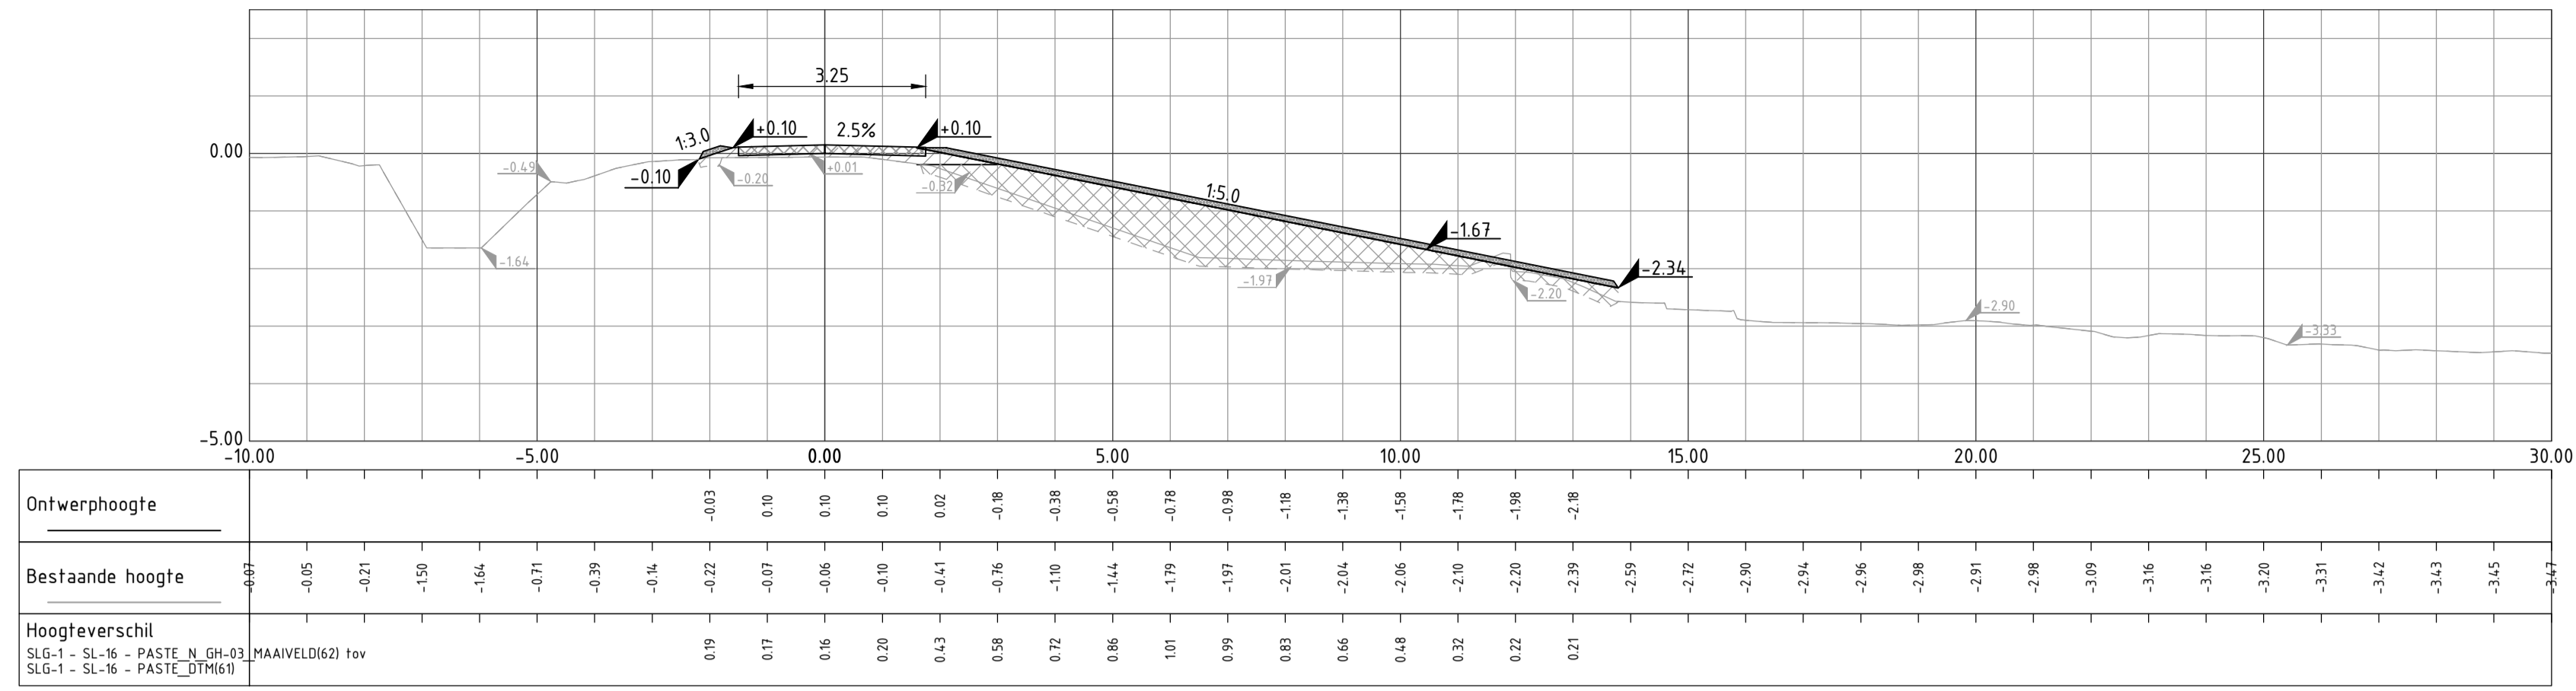

DWP-29.3
Schaal 1:100

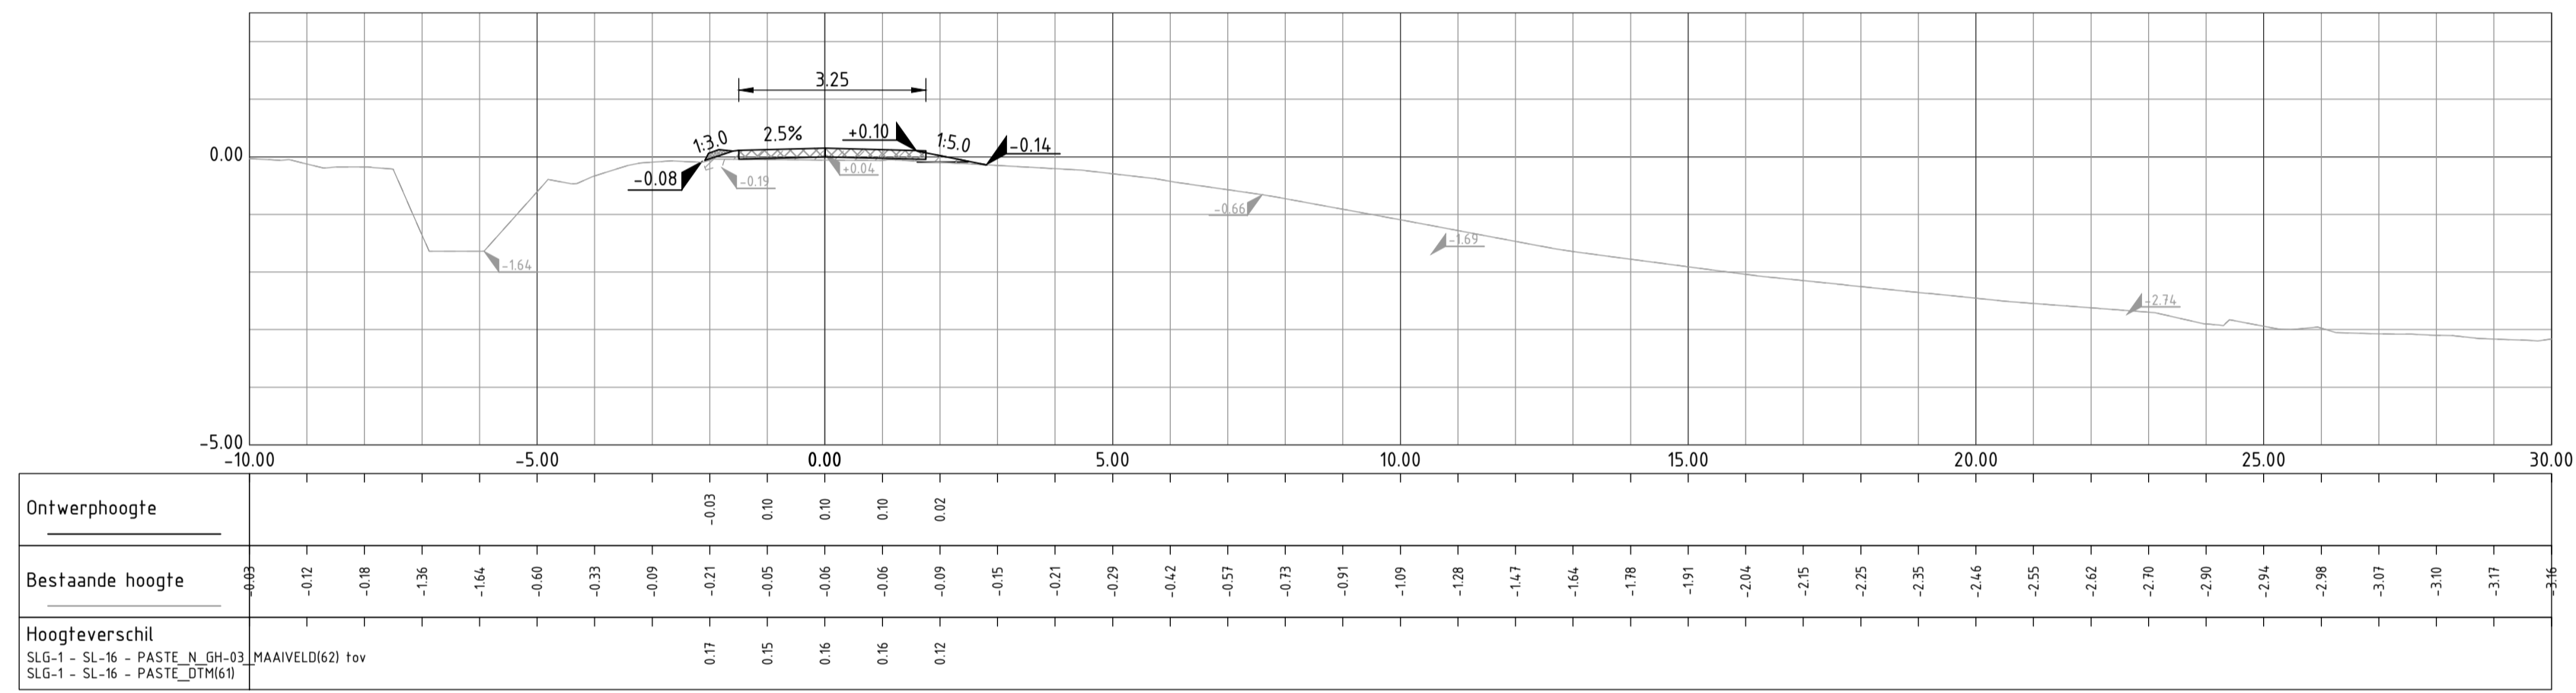

DWP-29.4
Schaal 1:100

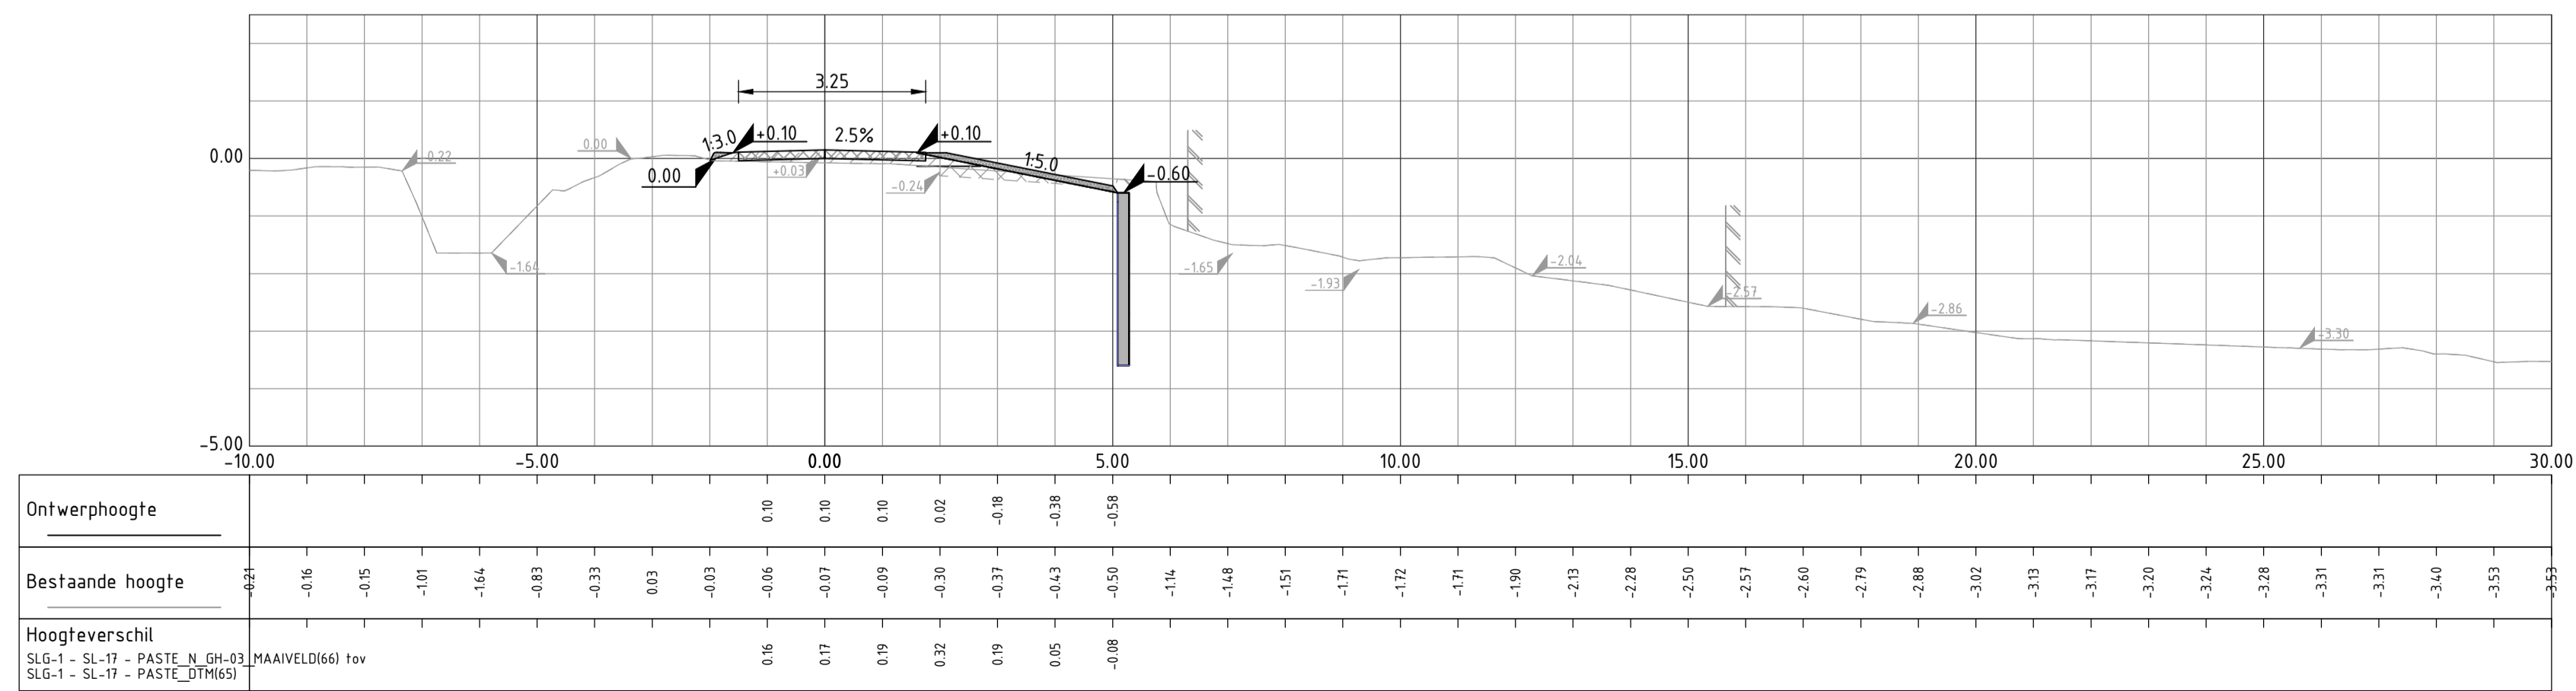

DWP-30
Schaal 1:100

DWARSPROFIELEN, BLAD 3b.13


SCHAAL 1 : 100

Legenda


- huidige situatie
- cunet ontgraving
- ontwerp situatie
- ontwerp situatie zonder teenoplossing
- ontgraven grond
- aanbrengen klei erosieklasse 1
- aanbrengen klei erosieklasse 2
- aanbrengen halfverharding / fundering
- aanbrengen asfalt
- aanbrengen betonplaten 2000x2000x150mm
- aanbrengen leeflaag
- ontwerp hoogte
- huidige hoogte

Gewijzigd	Datum	Omschrijving
E		
D		
C		
B		
A		


Fugro NL Land B.V. Kantoor Amsterdam 020-6510800		Zekeringstraat 41A Postbus 20655 1001 NR Amsterdam	
Opdrachtgever	Hoogheemraadschap van Rijnland	Status	definitief
Project	Kadeverbetering Aalsmeer	Fase	00
Behoort bij Schaal 1200 Datum 05-03-2021 Getekend m.verbruggen Controle Carolin Briele Formaat A1 Wijziging 0.1 Projectnr. 1269-15814 Tekeningnr. 1269-15814_N_GH-03b Bladz. 30.13 van 17			

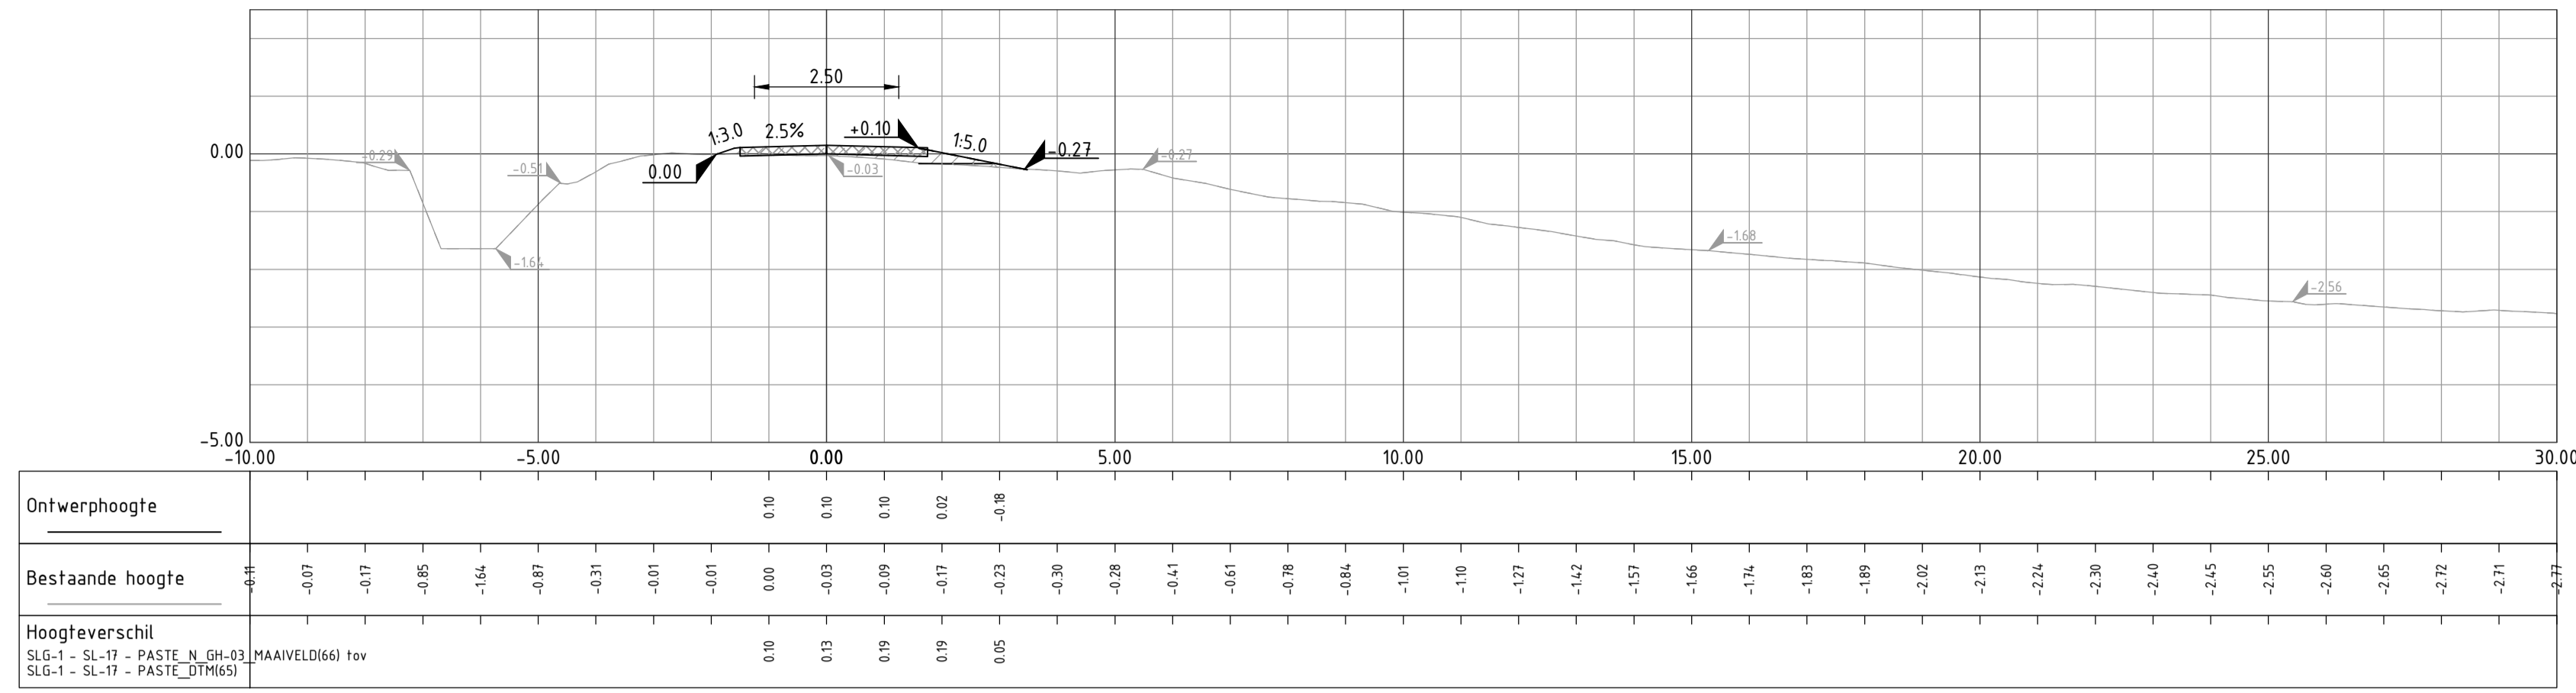


DWP-30.1
Schaal 1:100

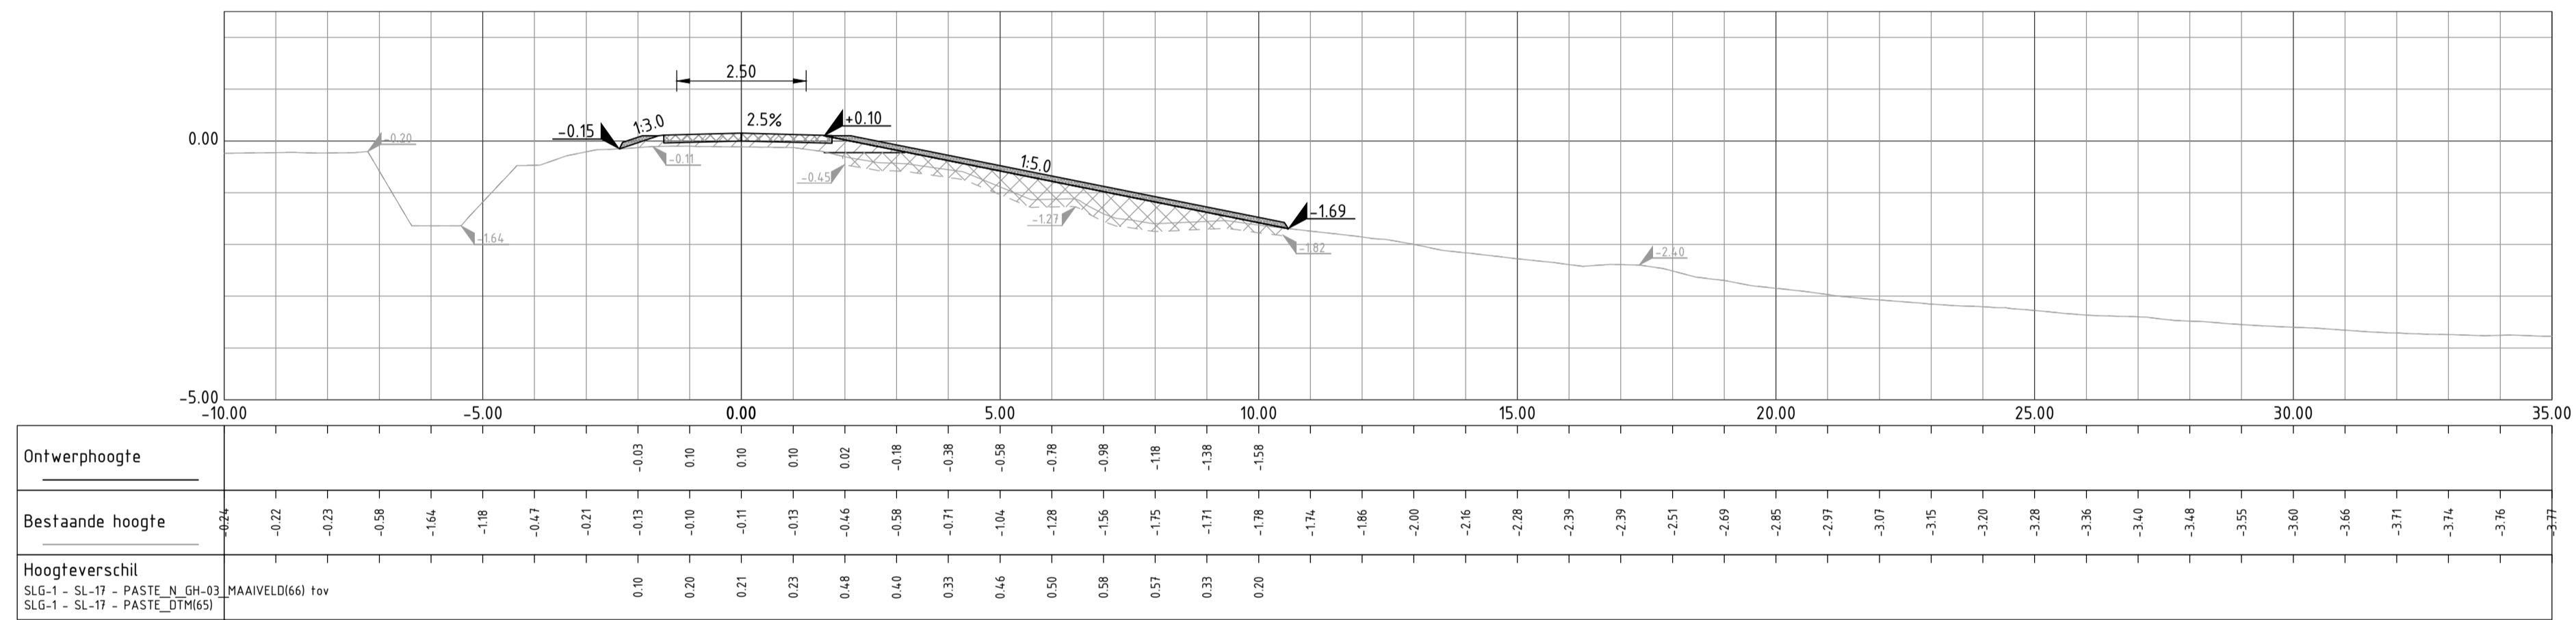


DWP-30.2
Schaal 1:100

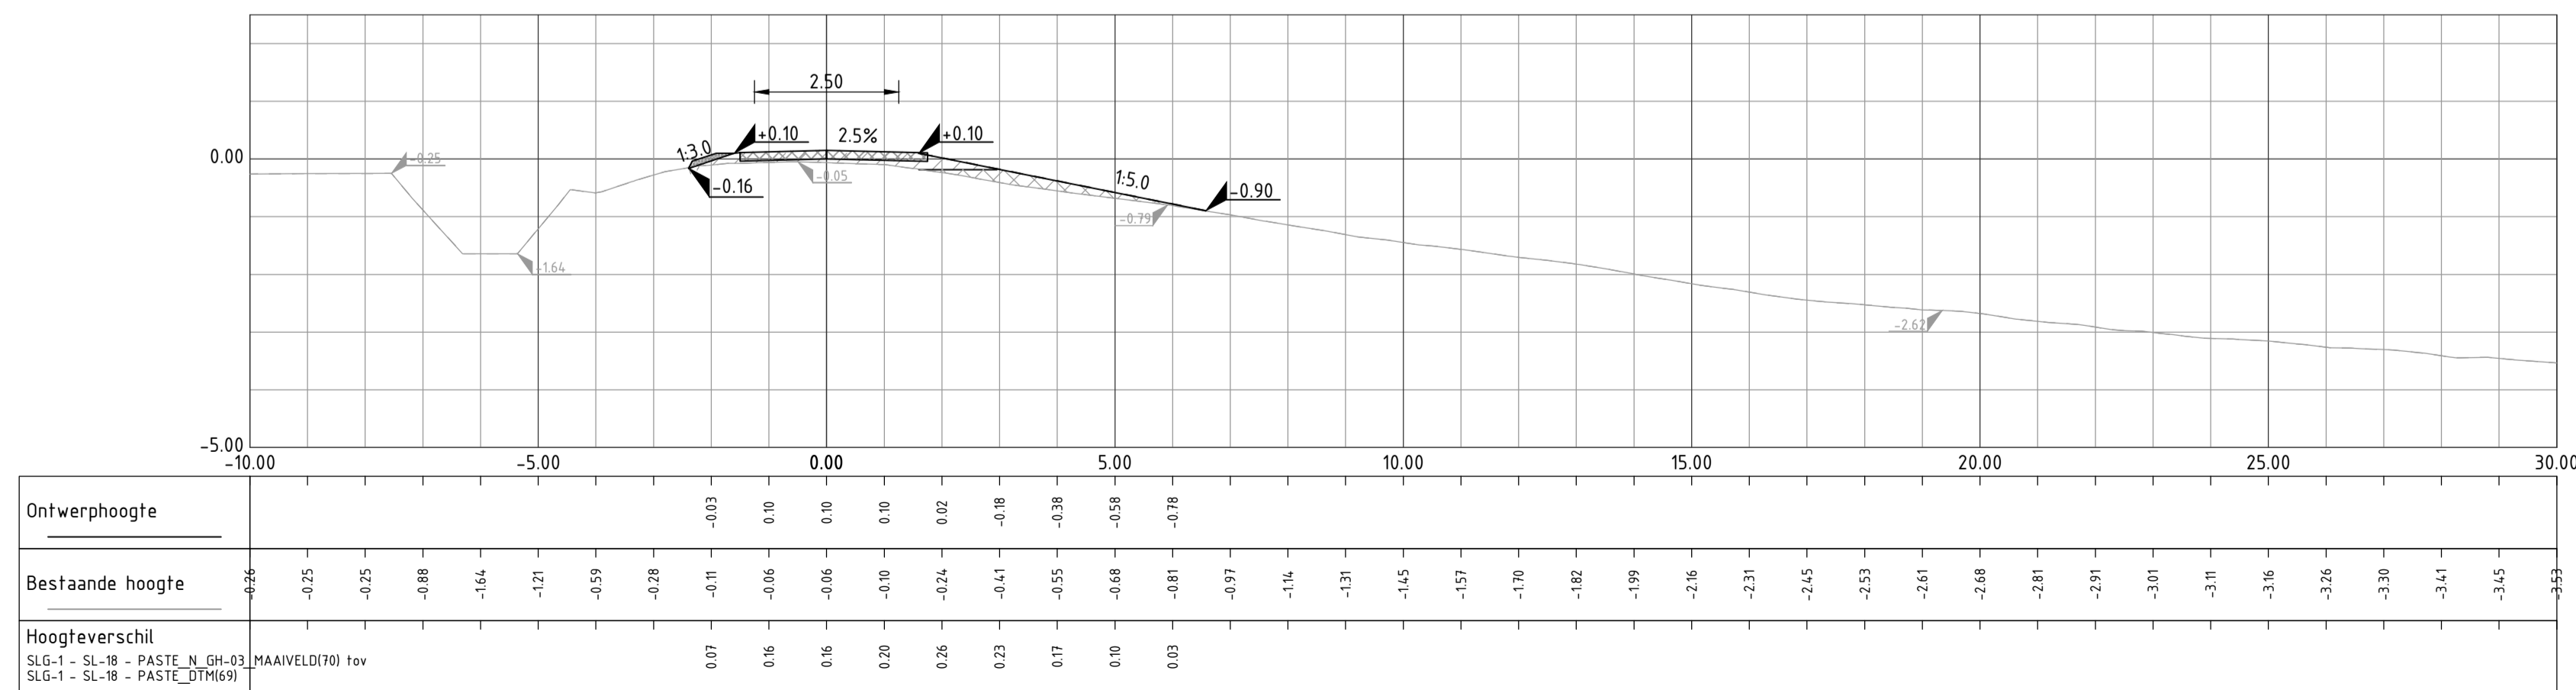


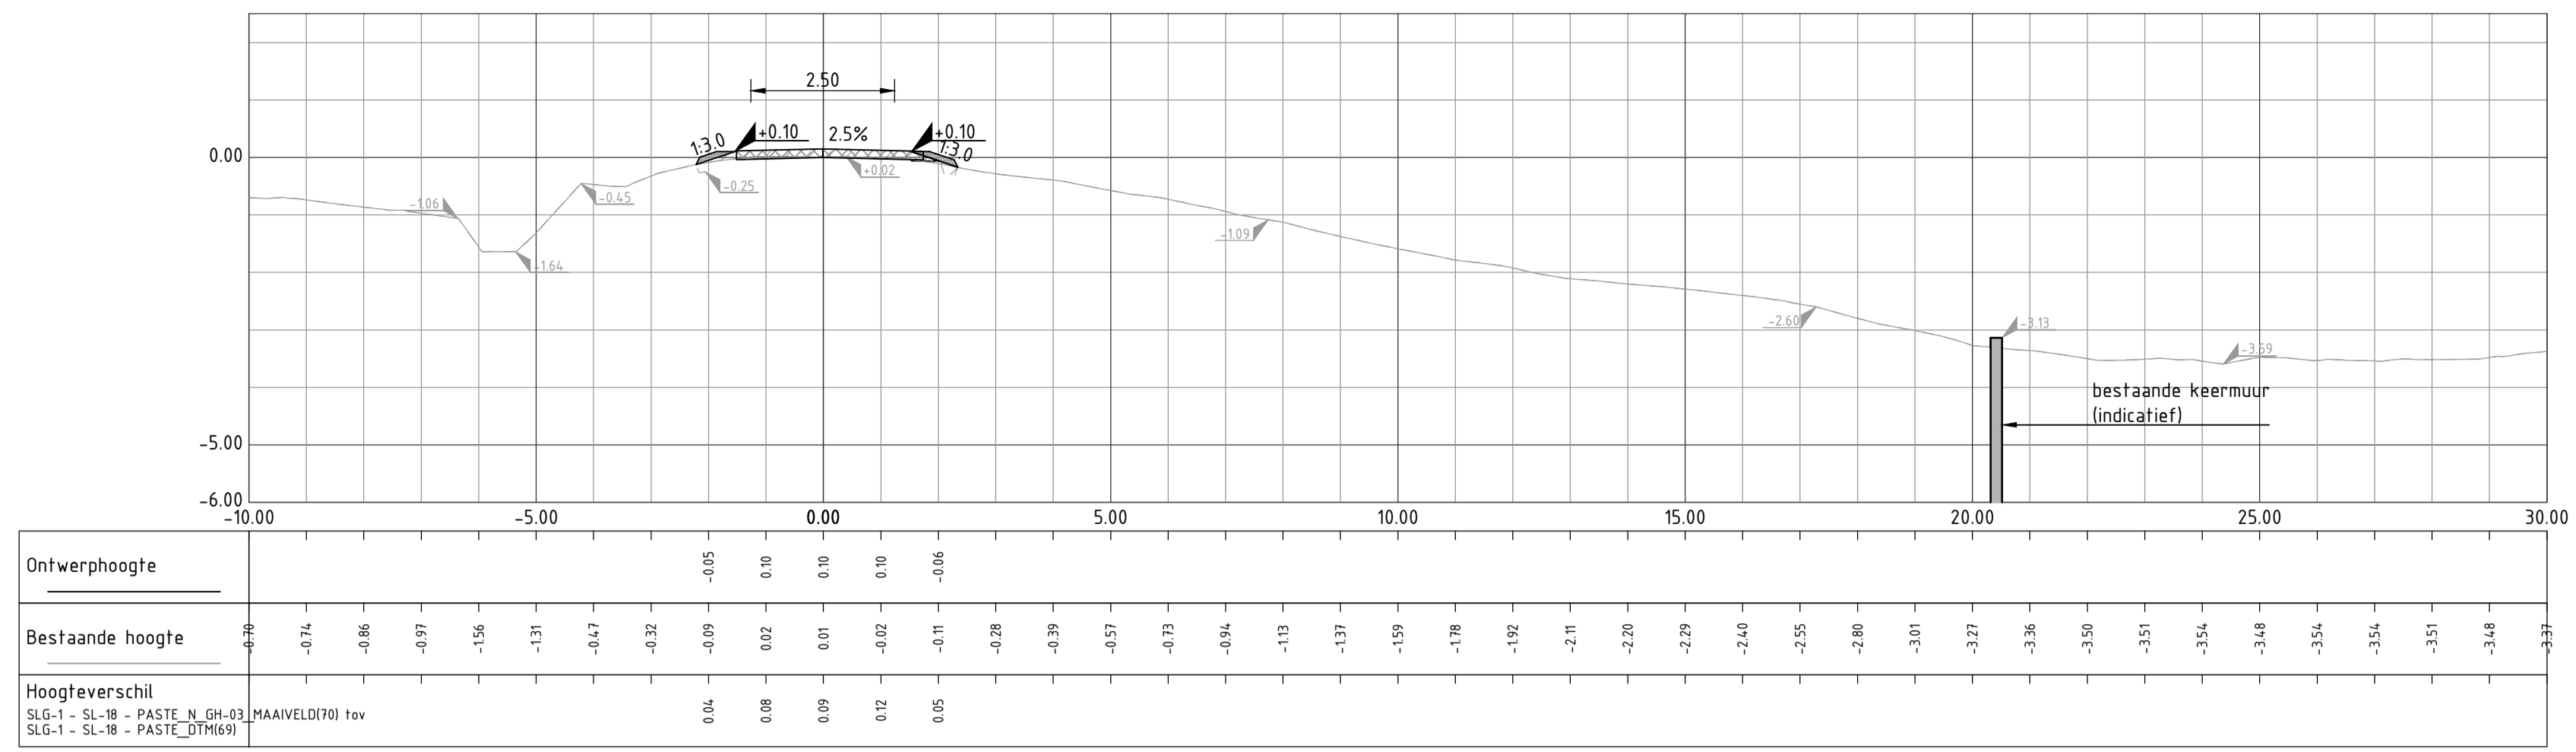

DWP-31.1
Schaal 1:100

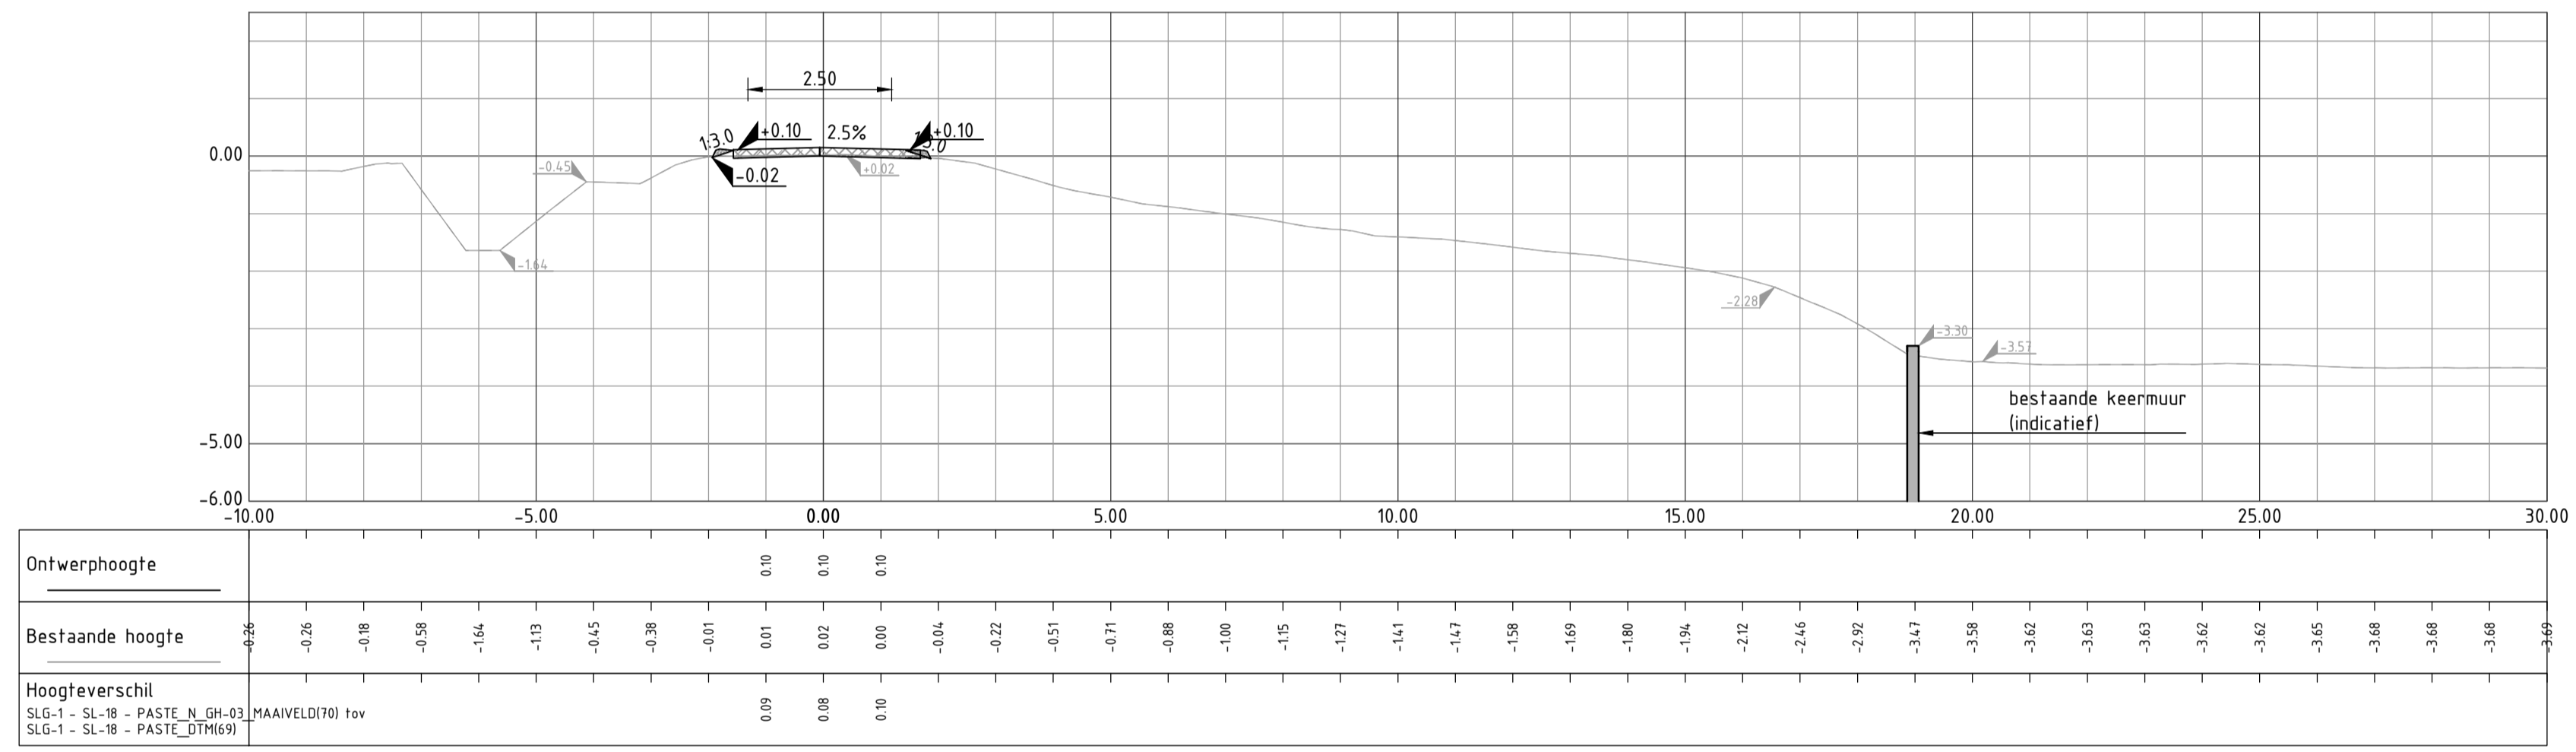

DWP-31.2
Schaal 1:100

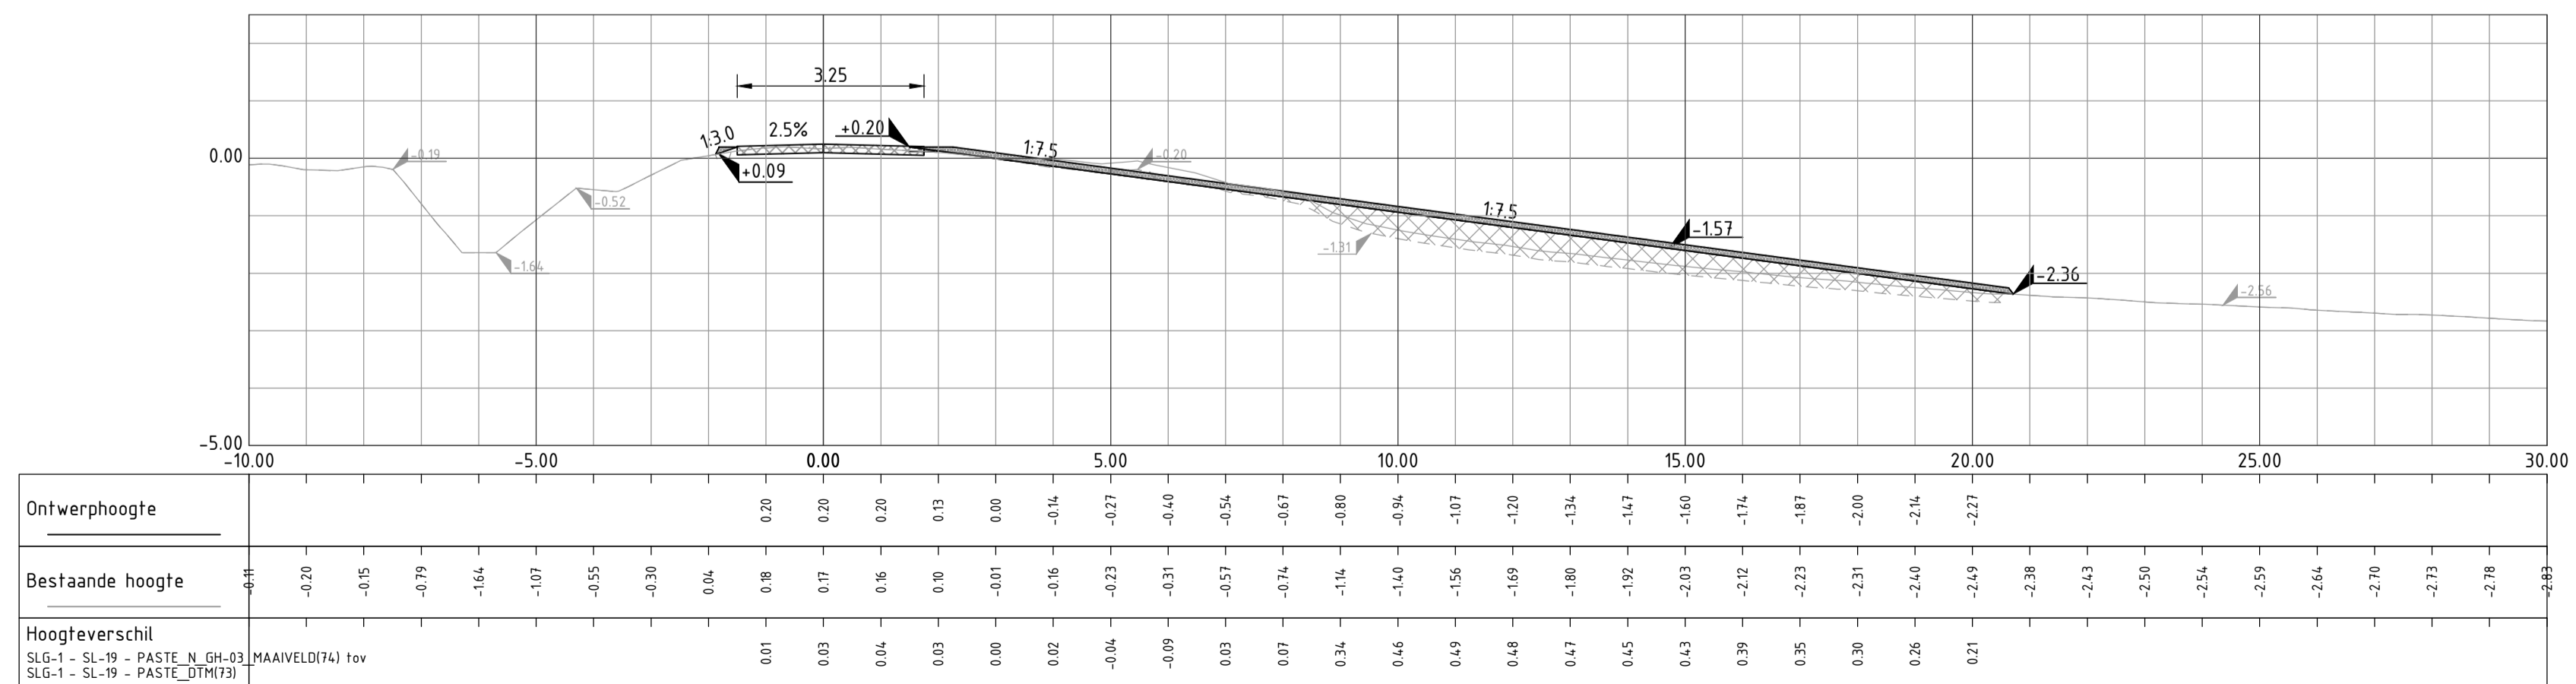

DWP-32
Schaal 1:100

Legenda

- huidige situatie
- cunet ontgraving
- ontwerp situatie
- ontwerp situatie zonder teenoplossing
- ontgraven grond
- aanbrengen klei erosieklasse 1
- aanbrengen klei erosieklasse 2
- aanbrengen halfverharding / fundering
- aanbrengen asfalt
- aanbrengen betonplaten 2000x2000x150mm
- aanbrengen leeflaag
- ontwerphoogte
- huidige hoogte

Gewijzigd	Datum	Omschrijving
E		
D		
C		
B		
A		

Fugro NL Land B.V.
Kantoor Amsterdam
020-6510800

Zekeringstraat 41A
Postbus 20655
1001 NR Amsterdam


Hoogheemraadschap van **Rijnland**

Opdrachtgever: **Hoogheemraadschap van Rijnland**


Project: **Kadeverbetering Aalsmeer**

Onderwerp: **Ontwerp situatie deelgebied GH-03b
Dwarsprofielen**

Status	definitief	Fase
Behoort bij	Schaal 1:200	
Datum	05-03-2021	
Getekend	m.verbruggen	
Controle	Carolin Briele	
Formaat	A1	Wijziging 0.1
Projectnr.	1269-15814	
Tekeningnr.	1269-15814_N_GH-03b	
Bladnr.	30.15	van 17

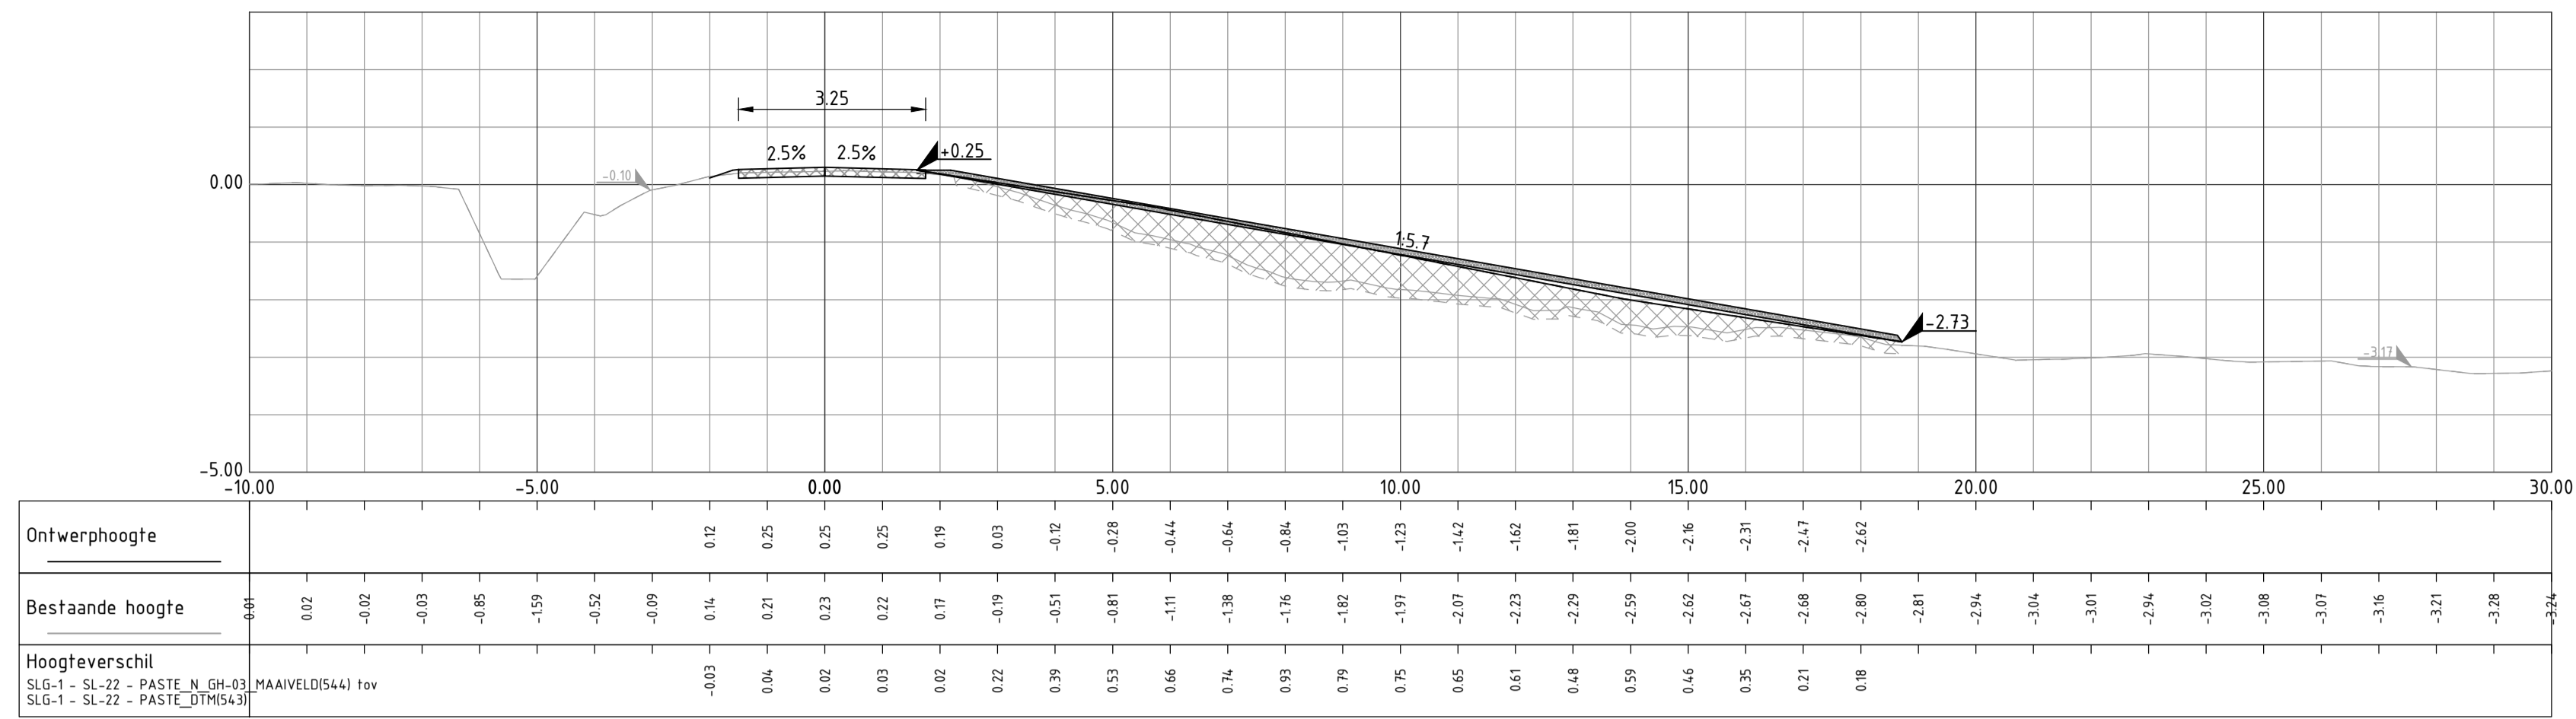

DWP-32.1
Schaal 1:100

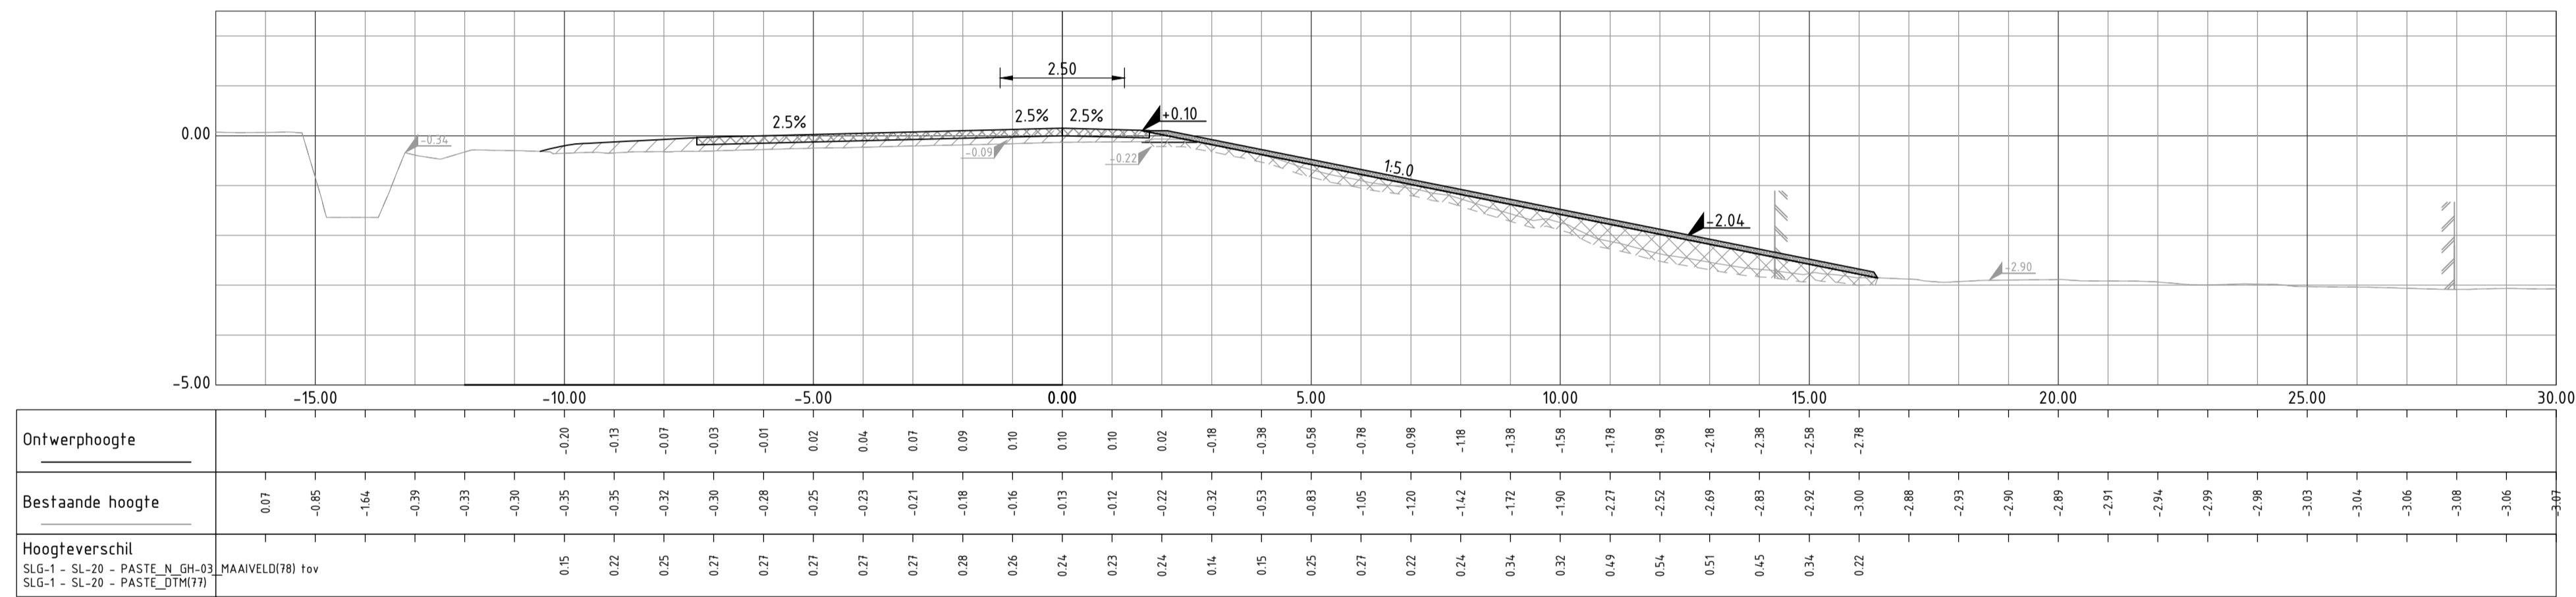

DWP-33
Schaal 1:100

