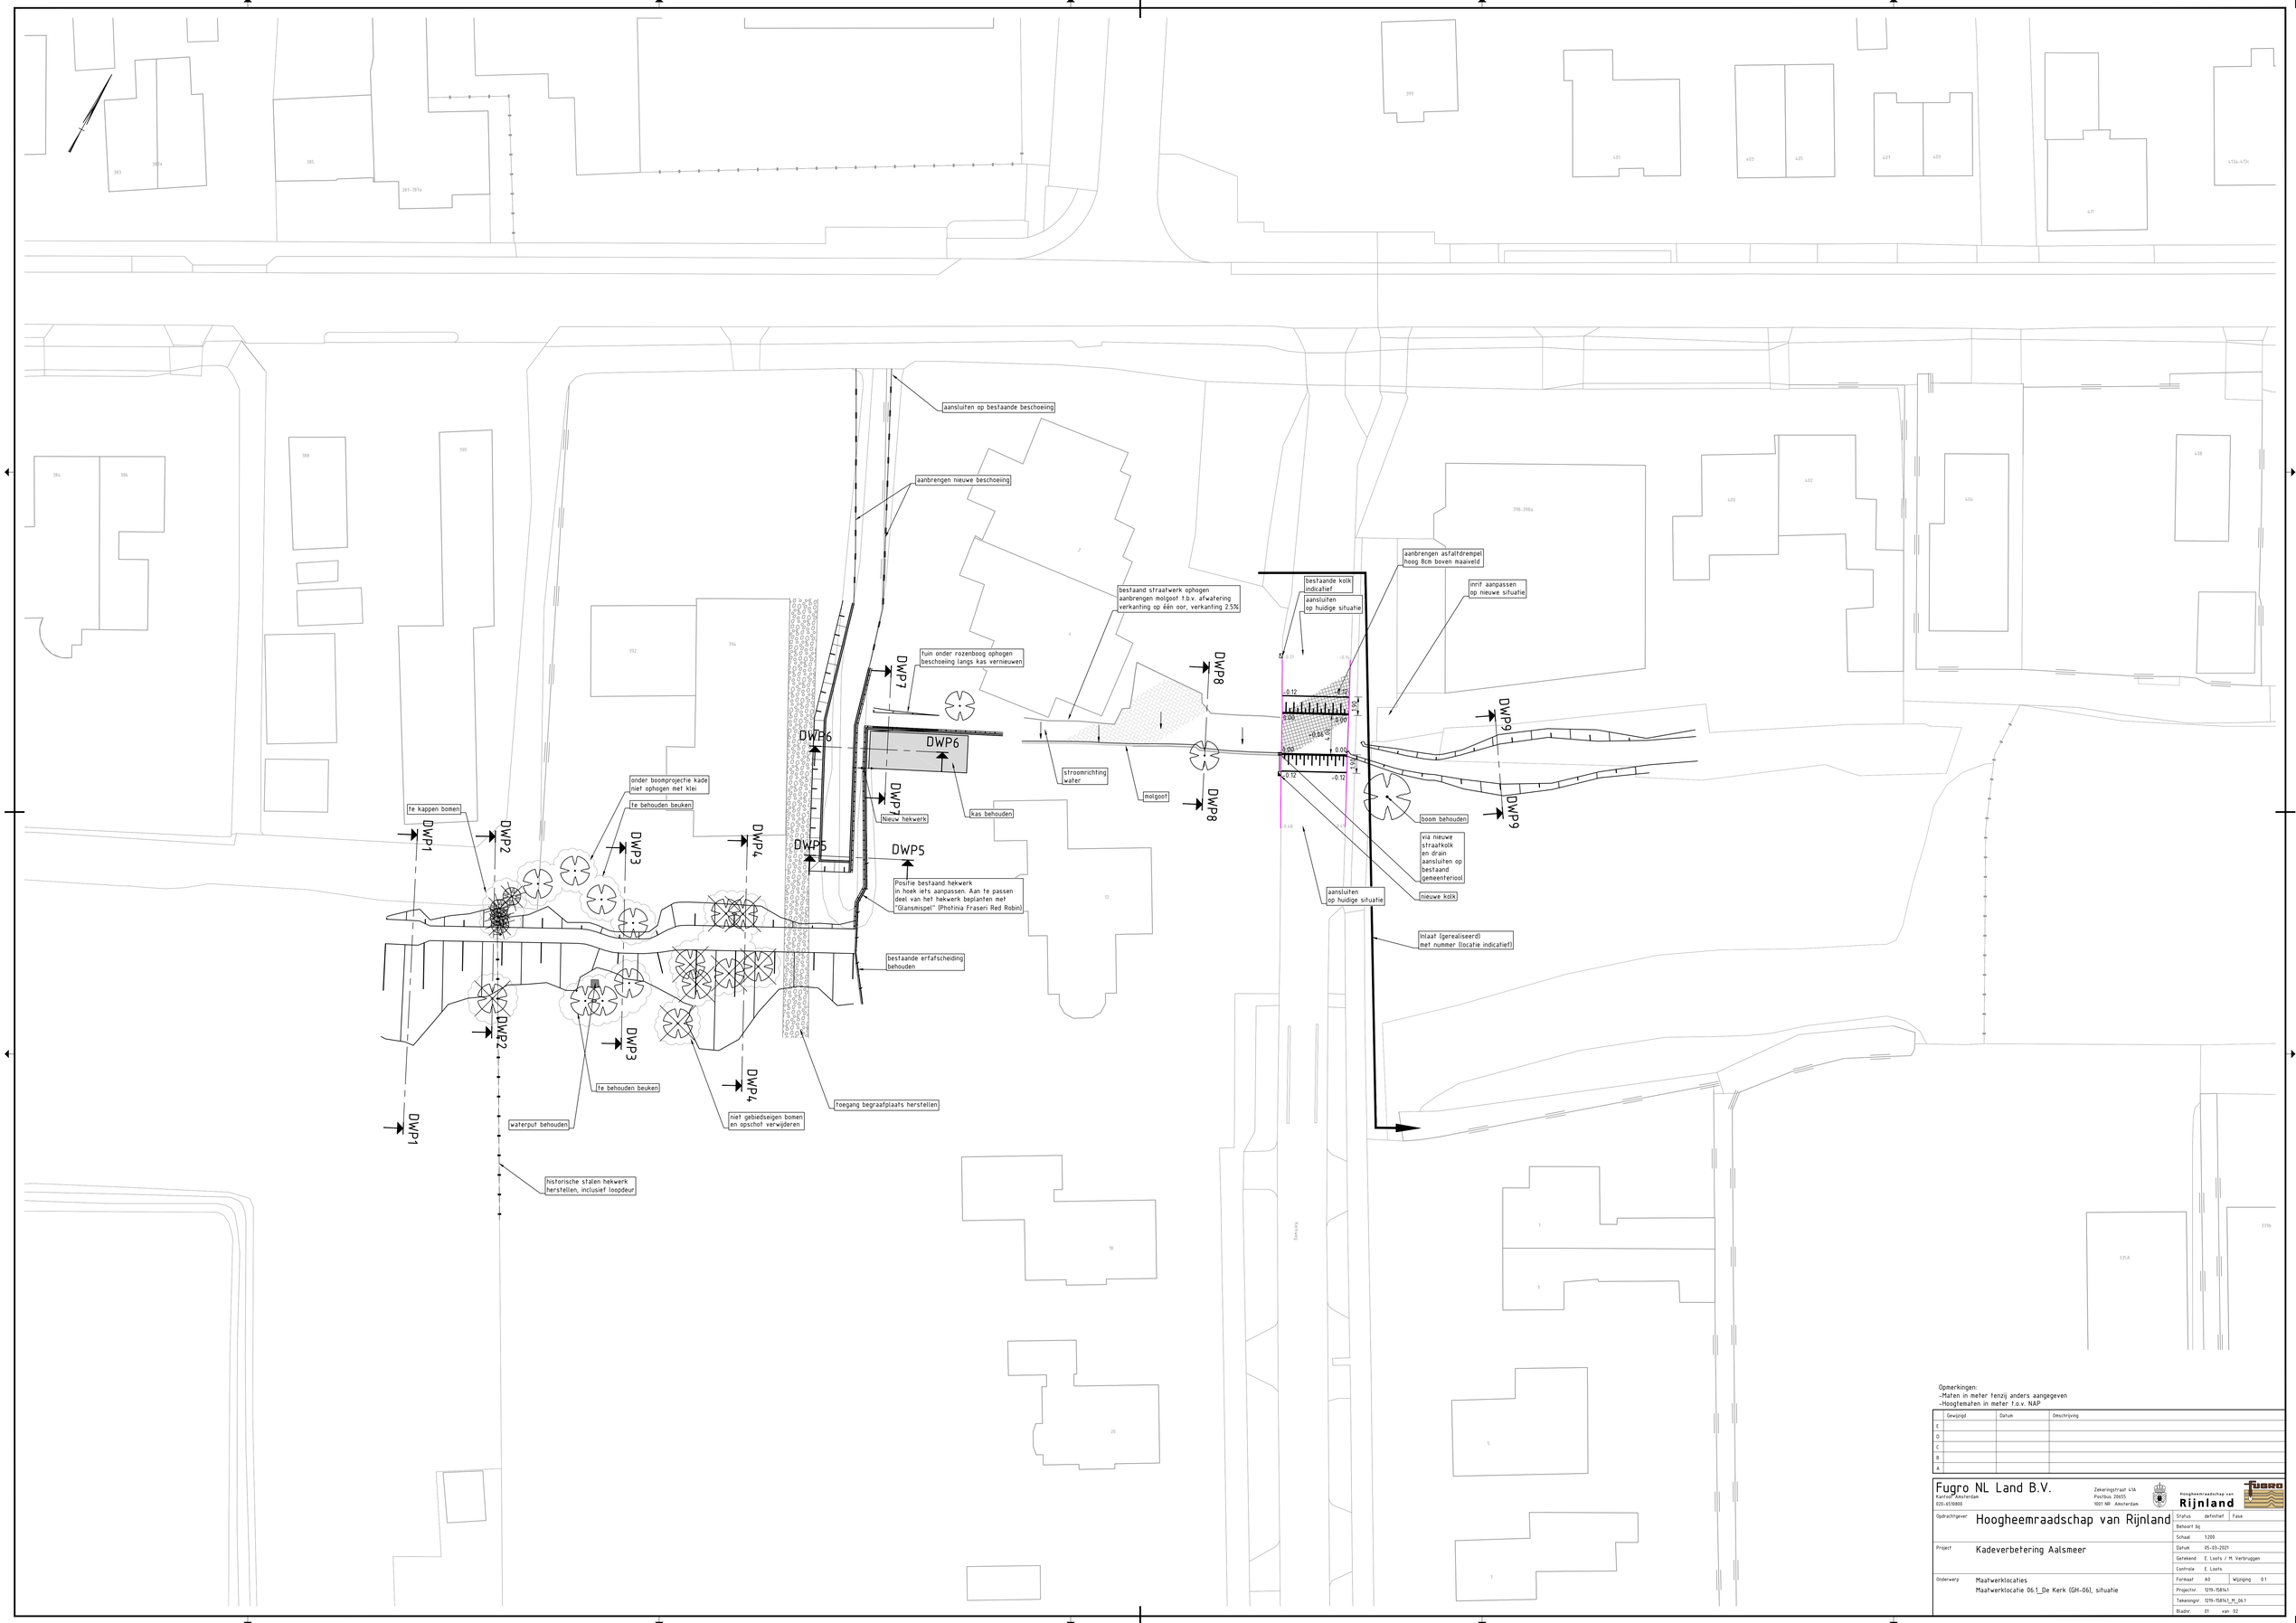
aansluiten op bestaande beschoeiing
aanbrengen nieuwe beschoeiing
bestaand straatwerk ophogen
aanbrengen molgoot t.b.v. afwatering
verkanting op één oor, verkanting 2.5%
tuin onder rozenboog ophogen
beschoeiing langs kas vernieuwen
bestaande kolk
indicatief
aansluiten
op huidige situatie
aanbrengen asfaltdrempel
hoog 8cm boven maaiveld
inrit aanpassen
op nieuwe situatie
DWP7
DWP8
DWP9
DWP6
DWP5
DWP4
DWP3
DWP2
DWP1
-0.12
0.00
-0.12
0.00
-0.12
-0.12
0.00
-0.12
-0.12
-0.12