




DWP1  
Schaal 1:100

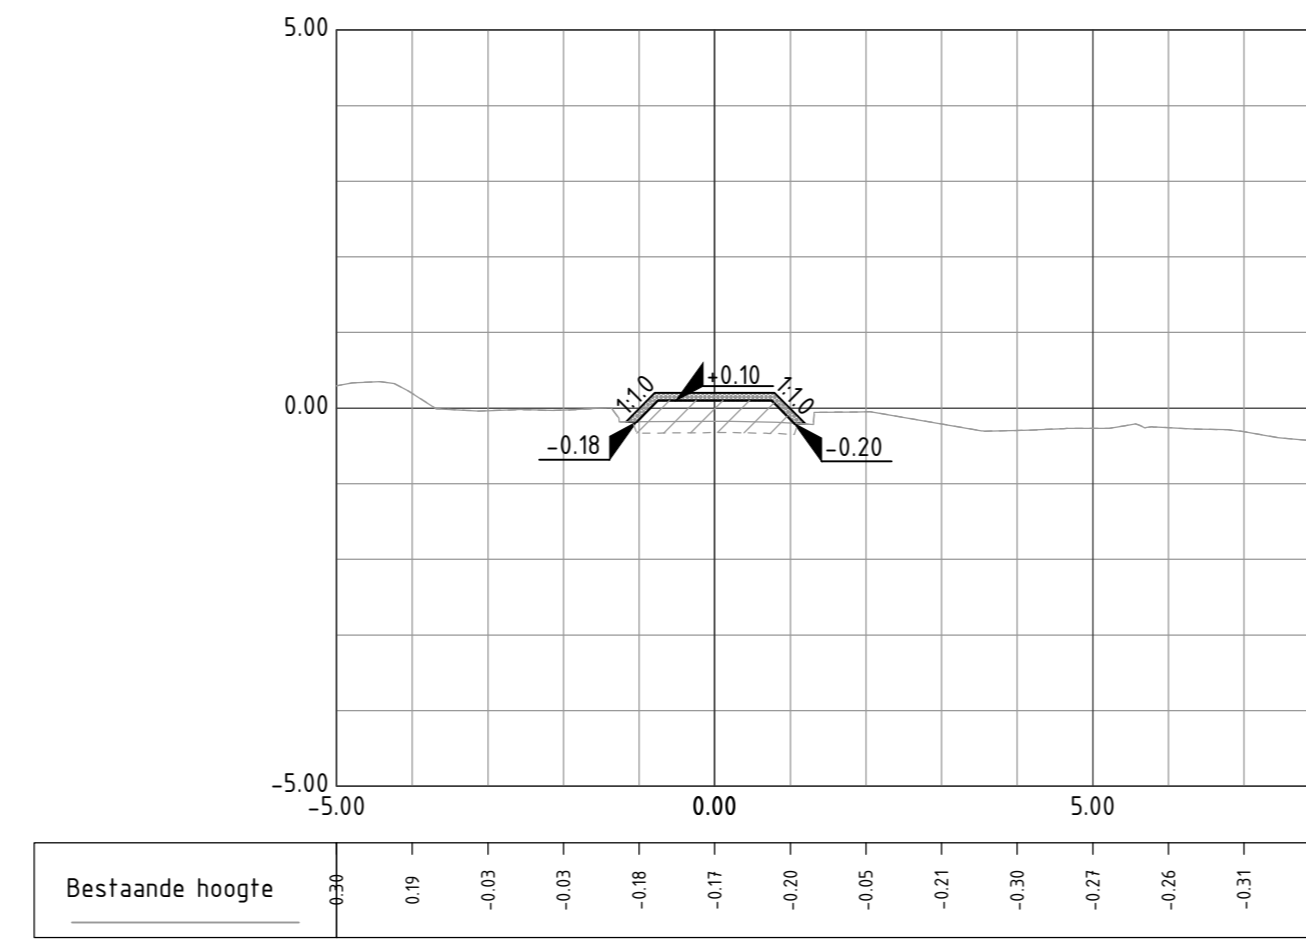


DWP7  
Schaal 1:100

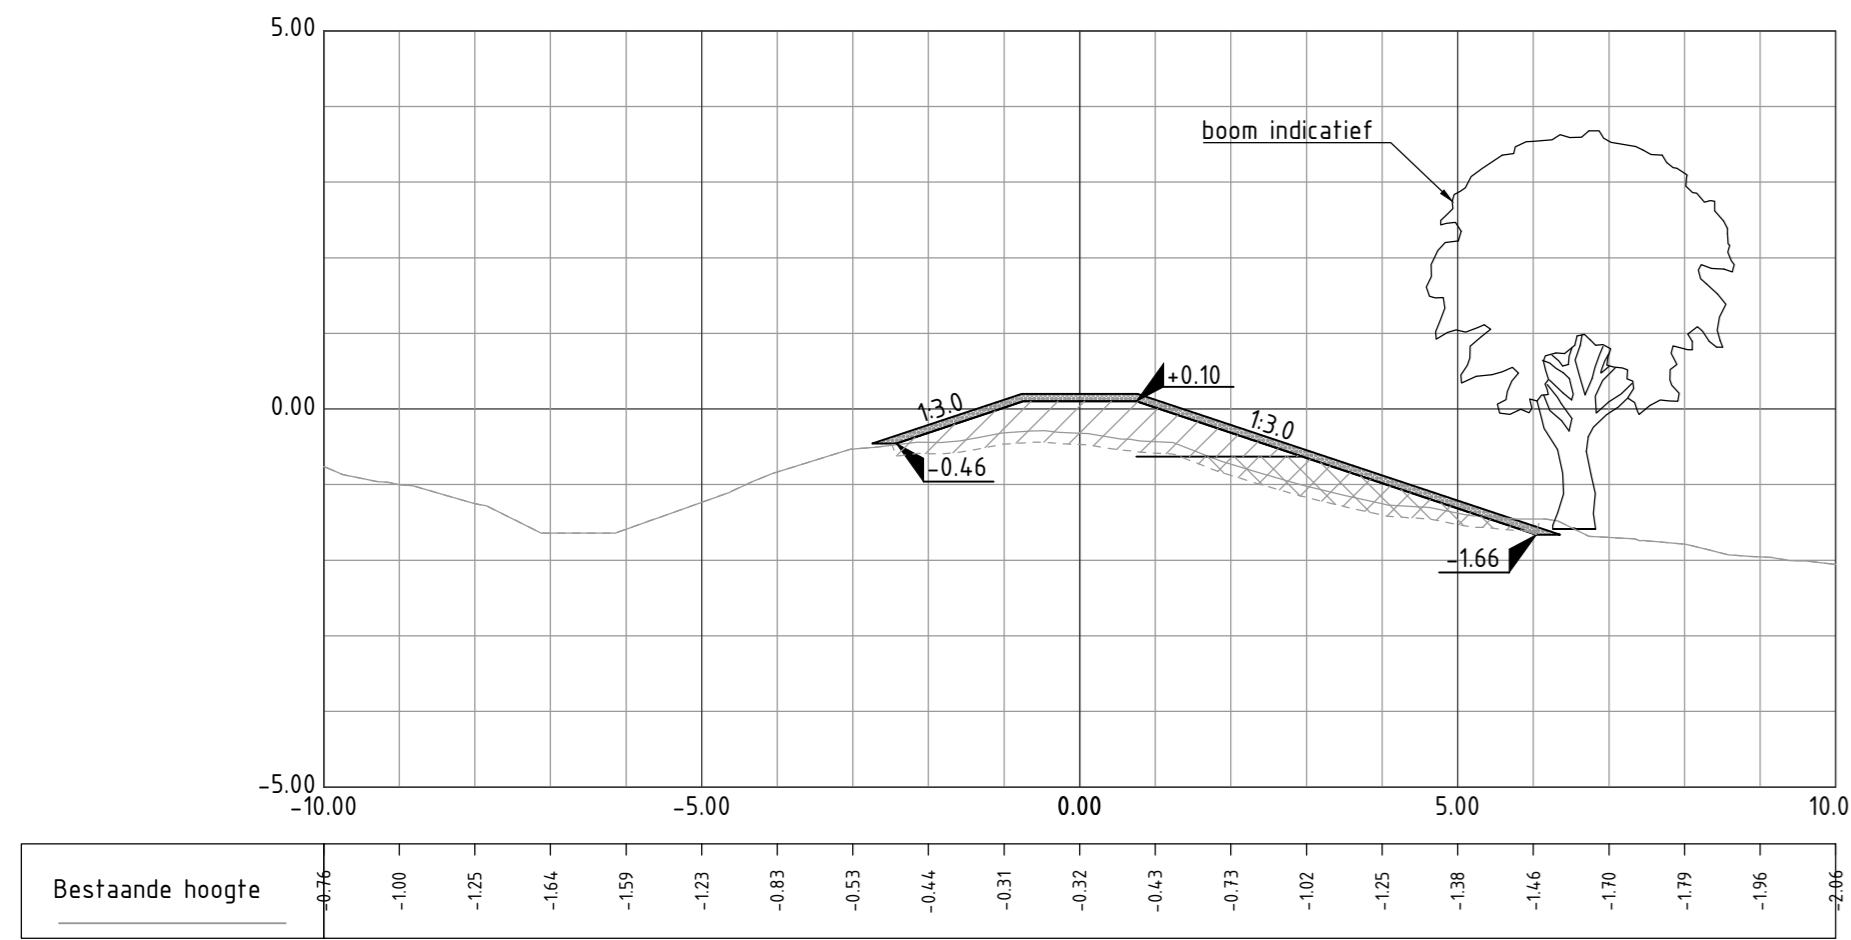


DWP2  
Schaal 1:100

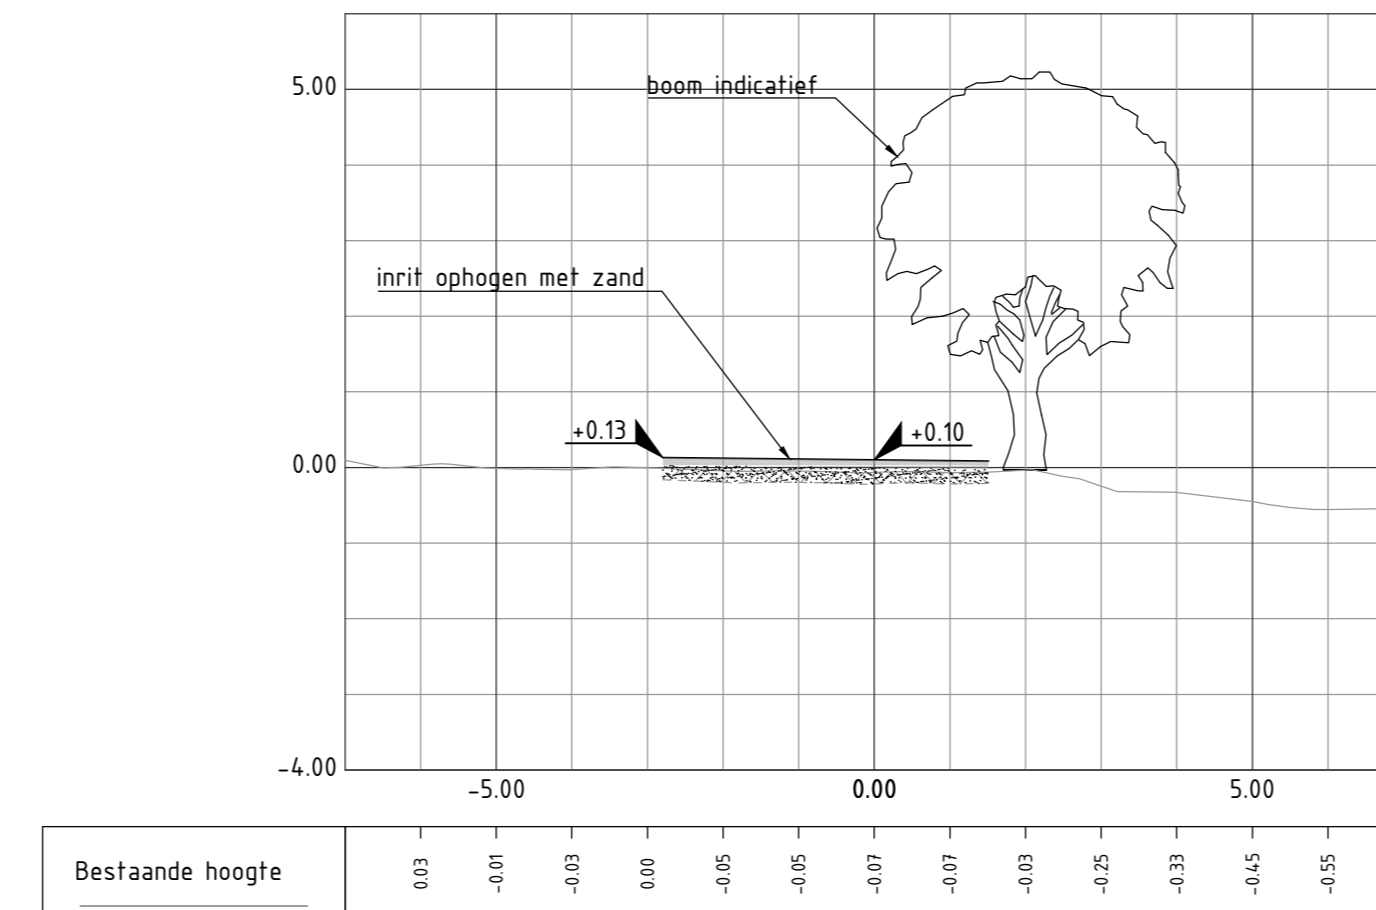


DWP8  
Schaal 1:100

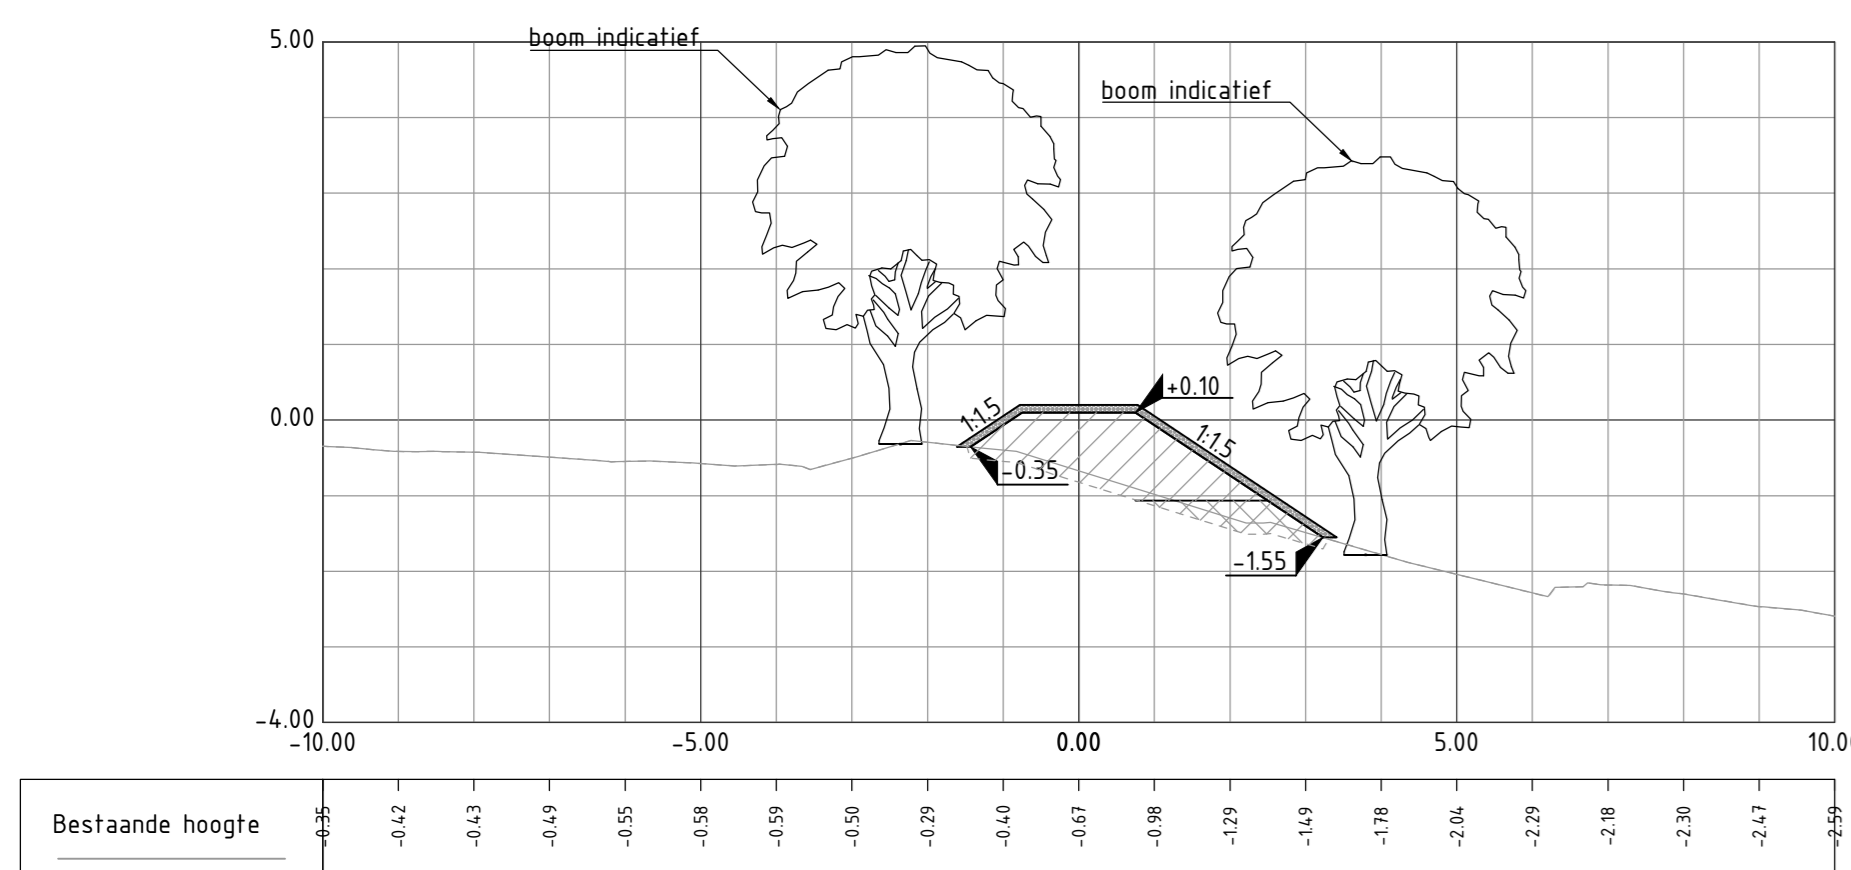


DWP3  
Schaal 1:100

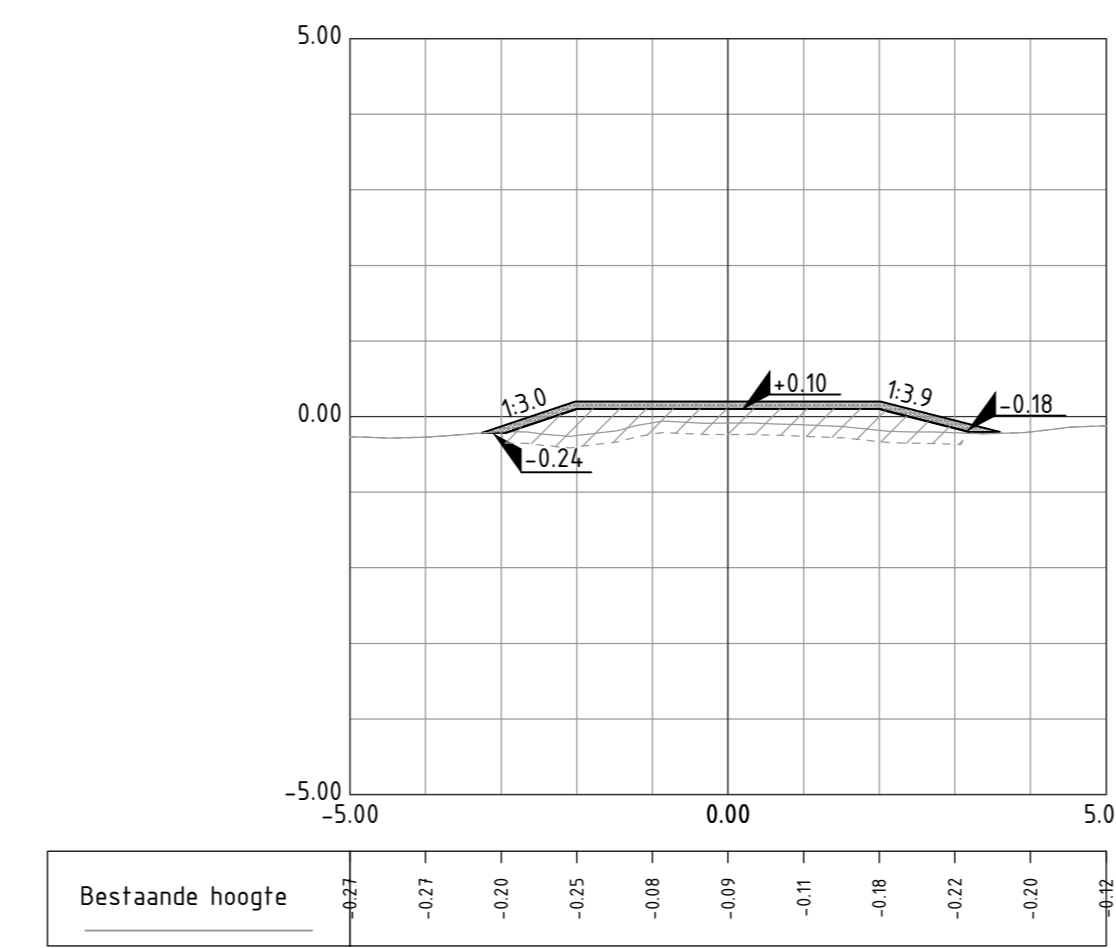


DWP9  
Schaal 1:100

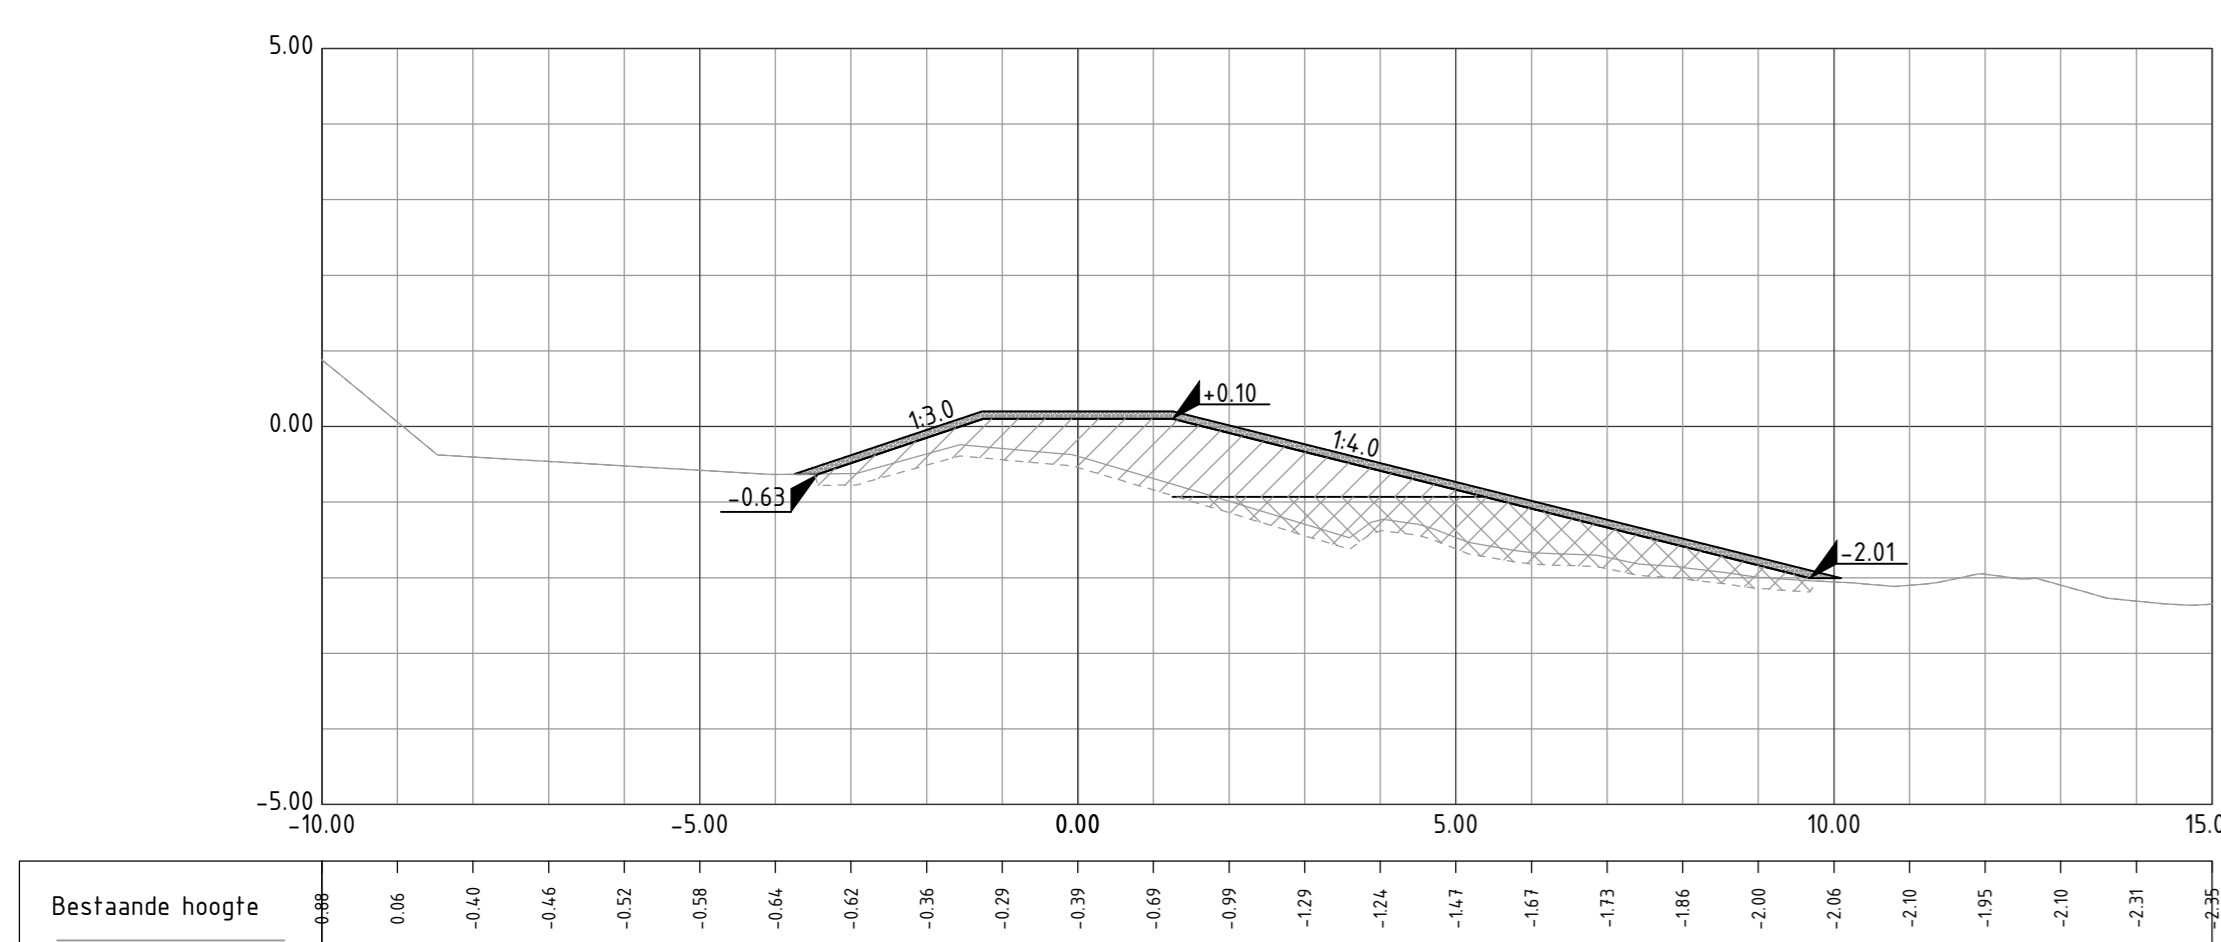

DWP4  
Schaal 1:100

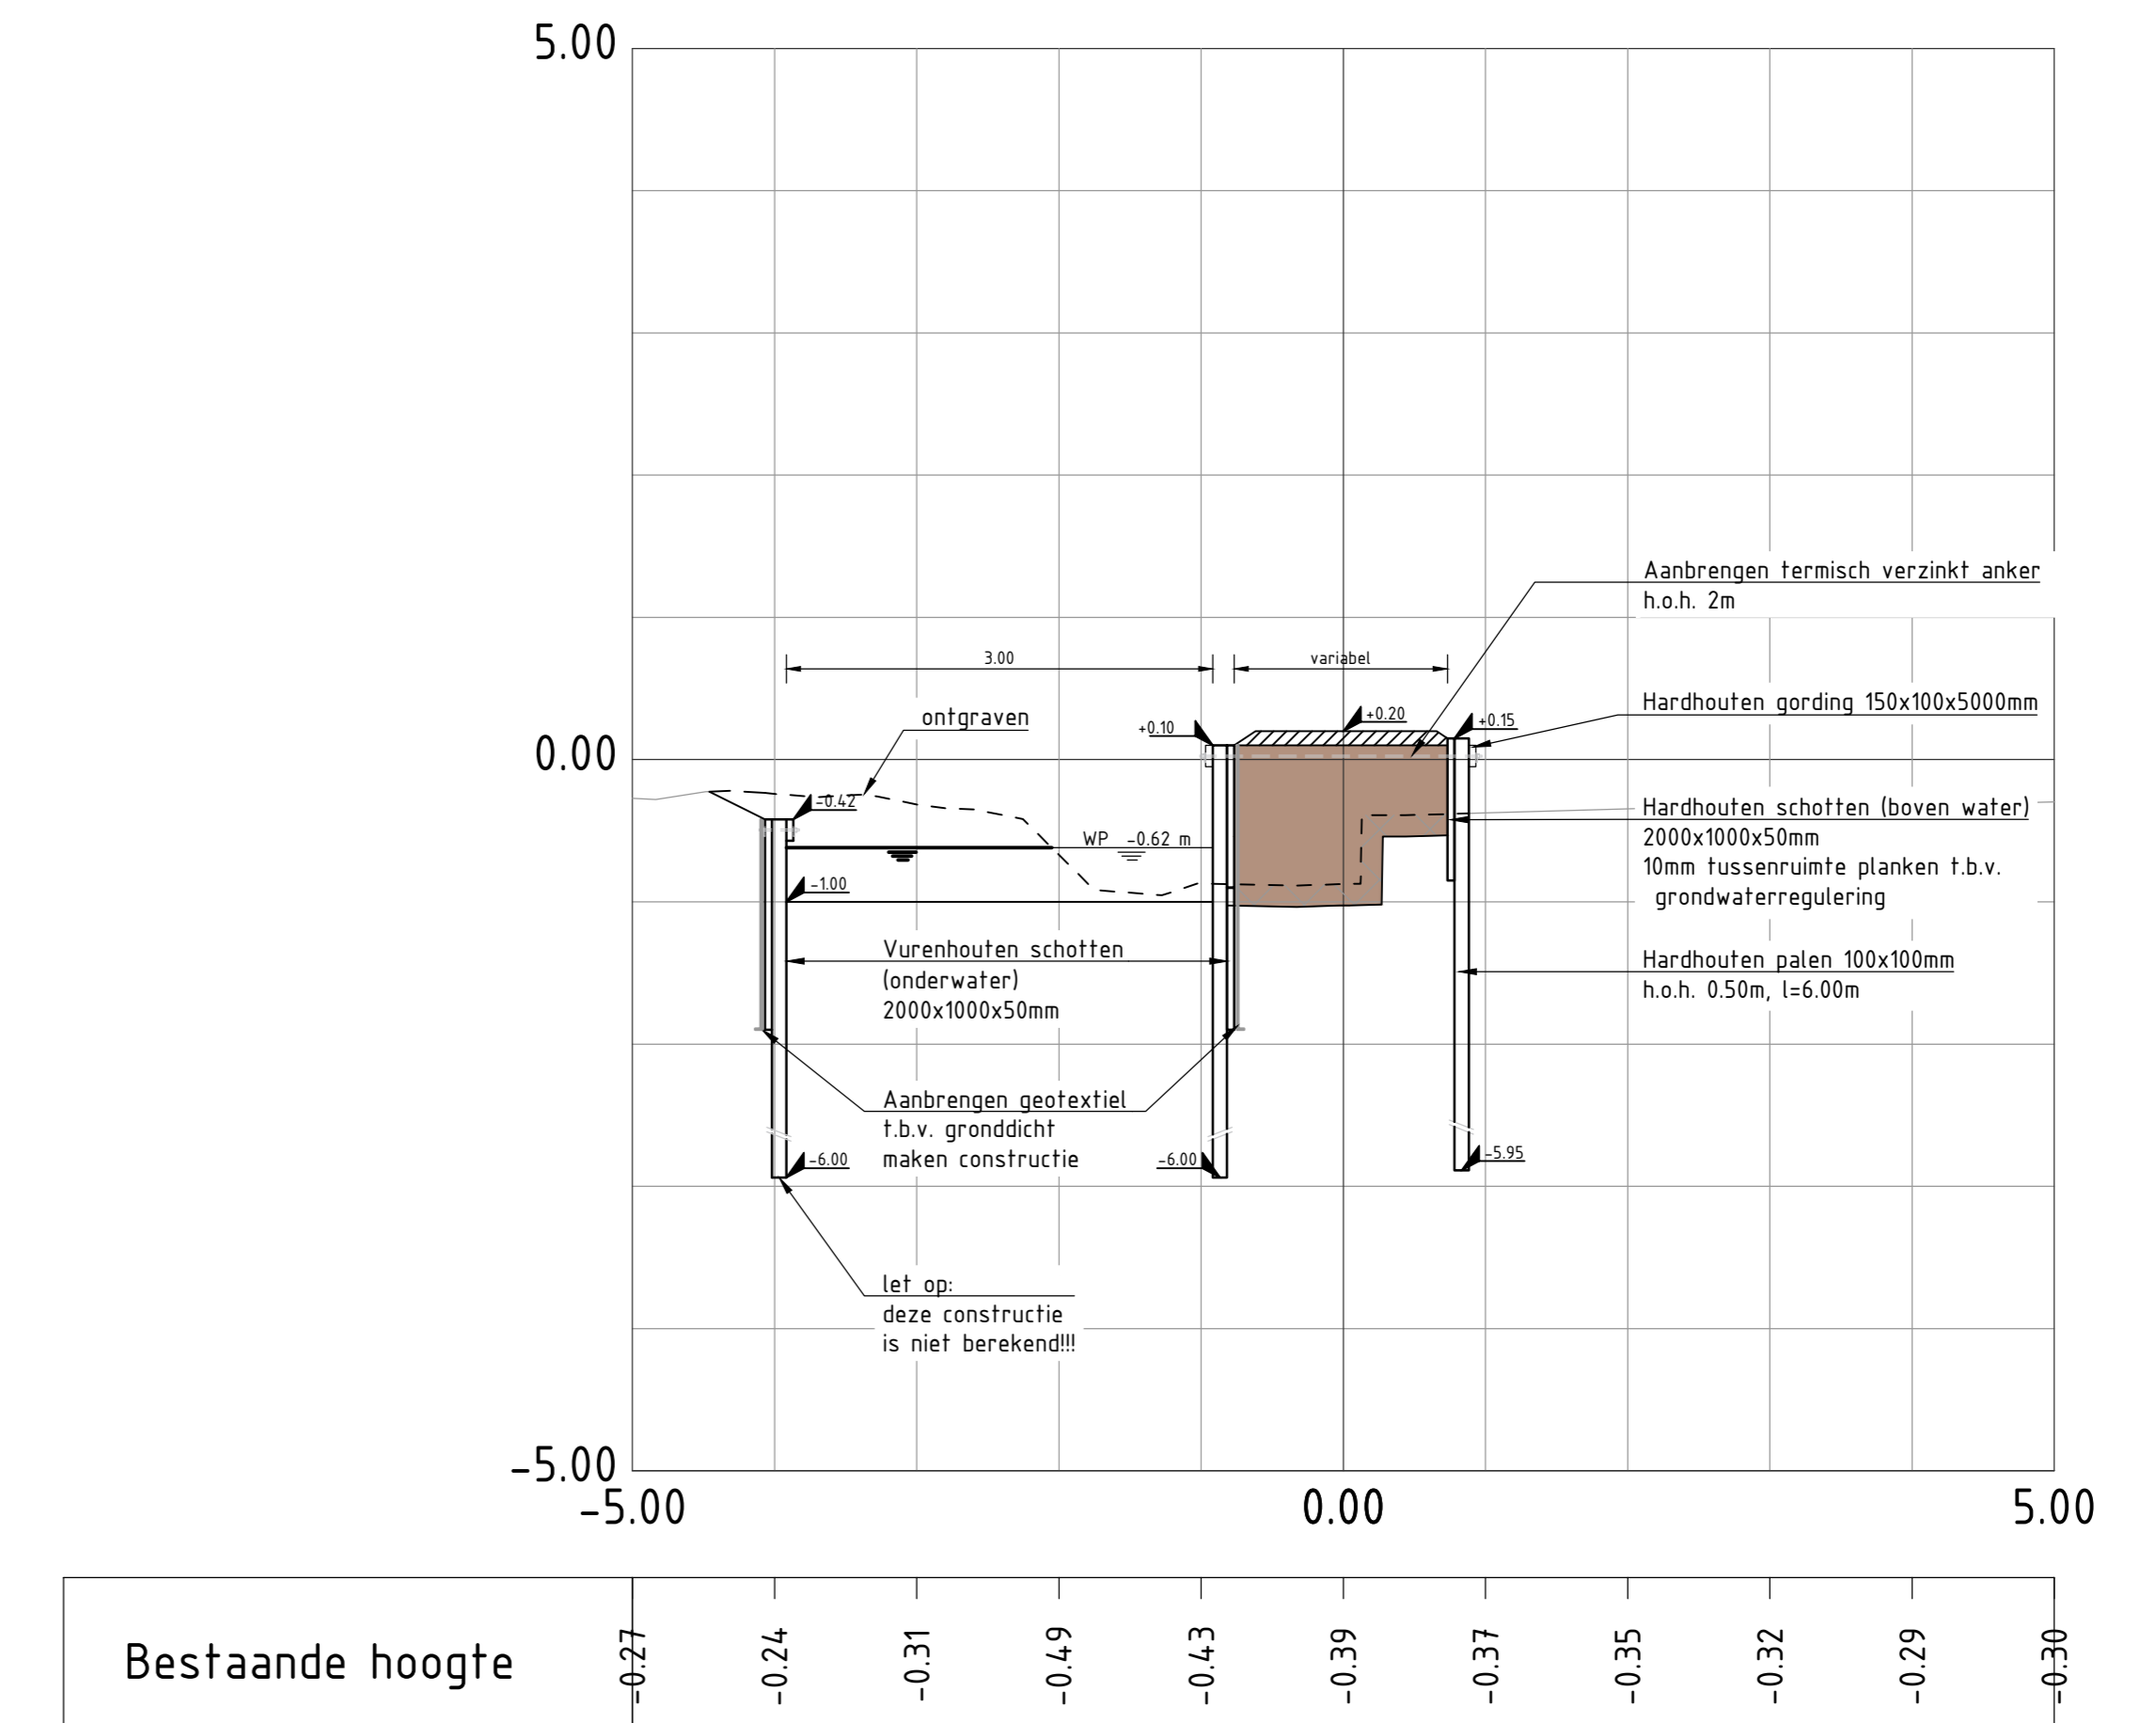

DWP5  
SCHAAL 1:50

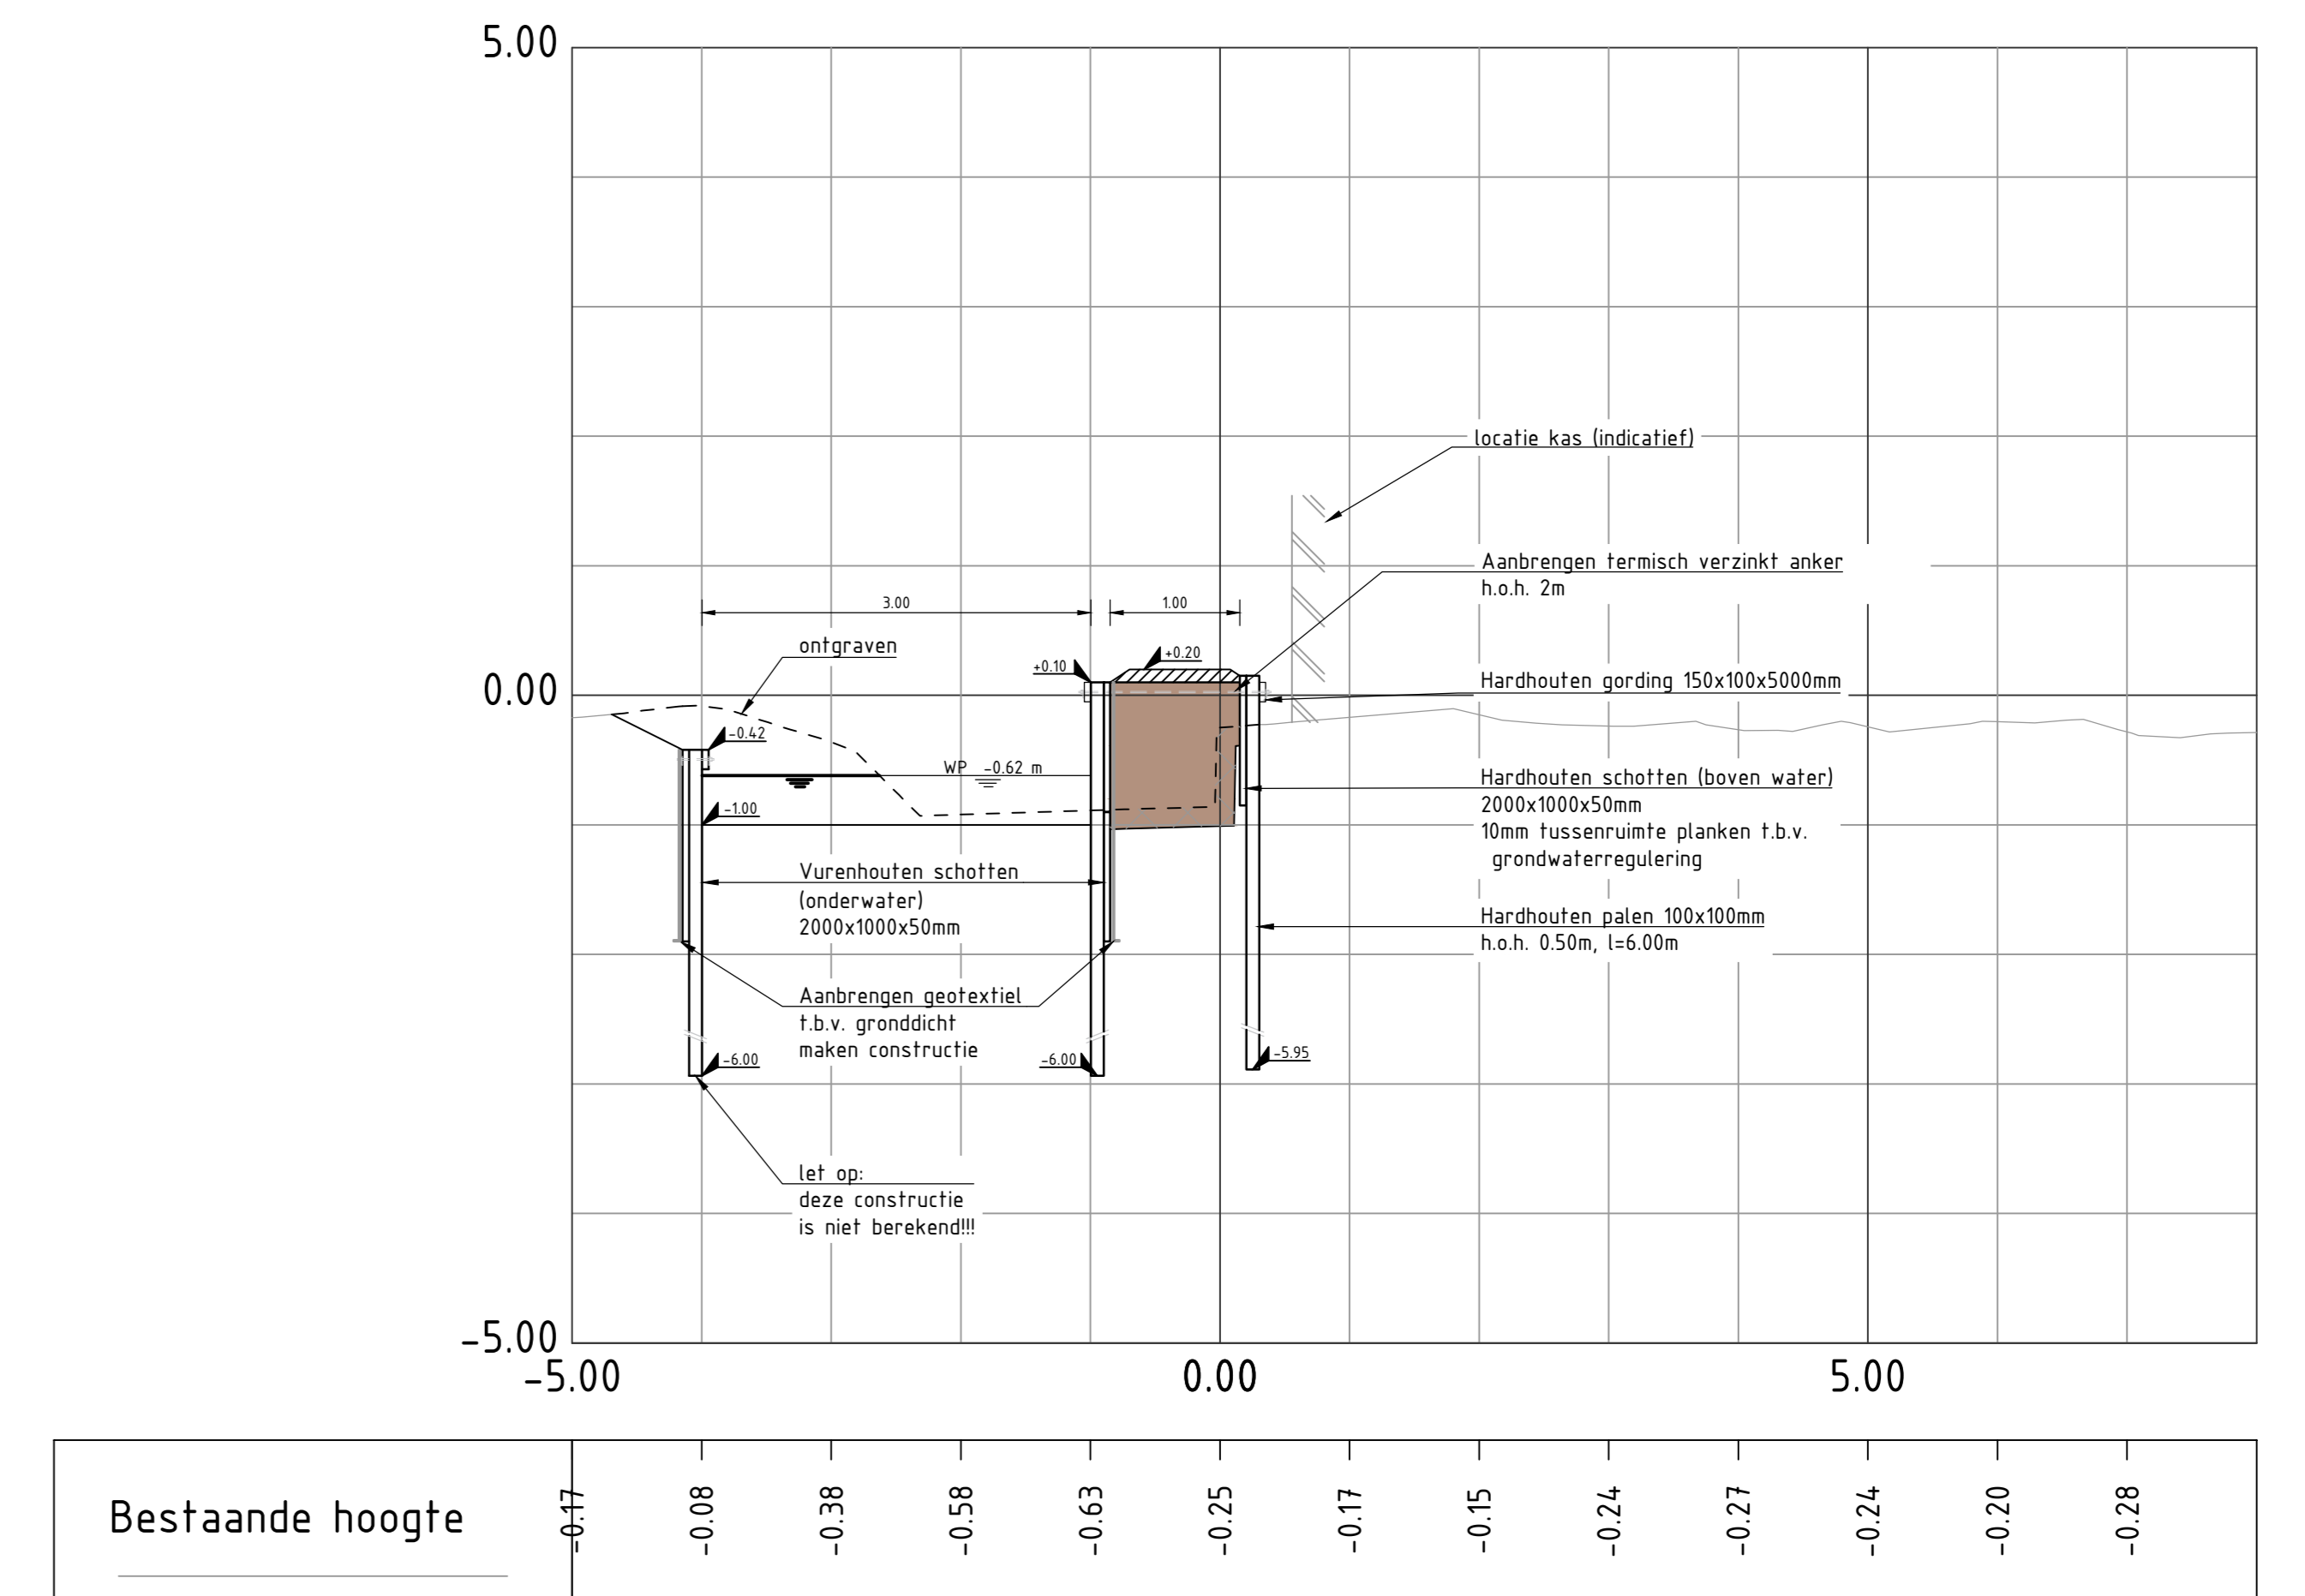

DWP6  
SCHAAL 1:50

Opmerkingen  
-Maten in meter tenzij anders aangegeven  
-Hoogtematen in meter t.o.v. NAP

Gevoegd	datum	Omschrijving
E		
D		
C		
B		
A		

**Fugro NL Land B.V.**  
Kadaster/Amstelland  
220-050800

Zakingsstraat 17A  
Postbus 20055  
1010 NR Amsterdam

**Hoogheemraadschap van Rijnland**

Status: definitief Fase

Behoort bij: 1000

Project: Kadverbetering Aalsmeer

Onderwerp: Maatwerklocaties  
Maatwerklocatie 06\_1\_De Kerk (GH-06), dwarsprofielen

Projectnr: 1219-158161  
Tekeningsnr: 1219-158161\_p\_06\_1  
Bladz: 02 van 02